


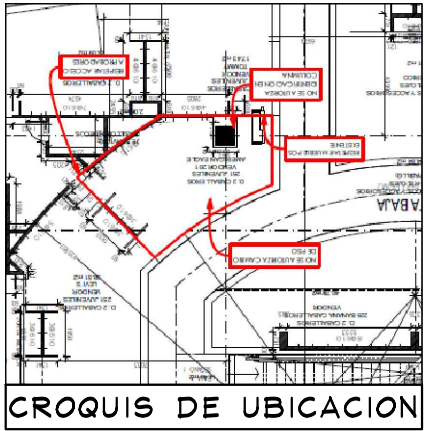


NOTA IMPORTANTE:

- SE REQUIERE RETIRO DE MUEBLE PERIMETRAL E ISLA DE LA MARCA VANS (ACTUAL) POR THINK.
- CONTEMPLAR RESANE Y PINTURA AL MOMENTO DEL DESMONTAJE, POR THINK.

TABLA DE CAPACIDADES AE LINDAVISTA JUVENILES								
CLAVE	DESCRIPCION	Nº MUEBLES	COLGADO MINIMO	DOBLADO MINIMO	COLGADO MAXIMO	DOBLADO MAXIMO	TOTAL MINIMO	TOTAL MAXIMO
DISPLAY WALL-1220MM-AJUS305MM(X2)	PERIMETRO	1	0	0	0	0	0	0
DISPLAY WALL-1830MM-1220MM-AJUS200MM(x2)	PERIMETRO	1	0	0	0	0	0	0
DISPLAY WALL-1830MM-AJUS130MM(X2)	PERIMETRO	1	0	0	0	0	0	0
AE-MEX-FLO-BOX 1780MM	BASE PERIMETRO	1	0	0	0	0	0	0
AE-MEX-FLO-BOX 3225MM	BASE PERIMETRO	1	0	0	0	0	0	0
AE-MEX-FLO-BOX 1915MM	BASE PERIMETRO	1	0	0	0	0	0	0
WS-1448-WO-1220 MM	REPISAS	10	0	32	0	40	320	320
WS-1448-WO-ESP-1830 MM	REPISAS	10	0	48	0	60	480	480
PARSON MAIN TABLE	MESA	1	0	32	0	40	32	40
LARGE BUNKER	MESA	1	80	0	90	0	80	90
SMALL FLOOR CUBE	NESTER	2	0	32	0	40	64	80
M-WOOD	FREE STANDING	1	0	0	0	0	0	0
SH-RIS-2912RF	RISER	2	0	0	0	0	0	0
SH-RIS-3512	RISER	2	0	0	0	0	0	0
2WWAY-CLRM	TRINGLA	3	31	0	41	0	0	122
BXLG-TBL-6030RF	MESA ALTA	1	0	56	0	70	56	40
BXLG-STNST-2424RF	MESA NESTER	2	0	24	0	20	48	40
BXLG-BC-4821/WD	MESA BOOKCASEW/D	1	0	64	0	80	64	80
MANIQUEIE	MANIQUEIE	2	0	0	0	0	0	0
TOTAL EN CORNER		44	159	496	195	610	1144	1292

DISPLAY WALL 1220MM-AJUS305MM (X2)
AE-MEX-FLOOR-BOX 1220MM (x1)
AE-MEX-FLOOR-BOX 280MM (x2)
WS-1448-WO/1220MM (x5)
4770

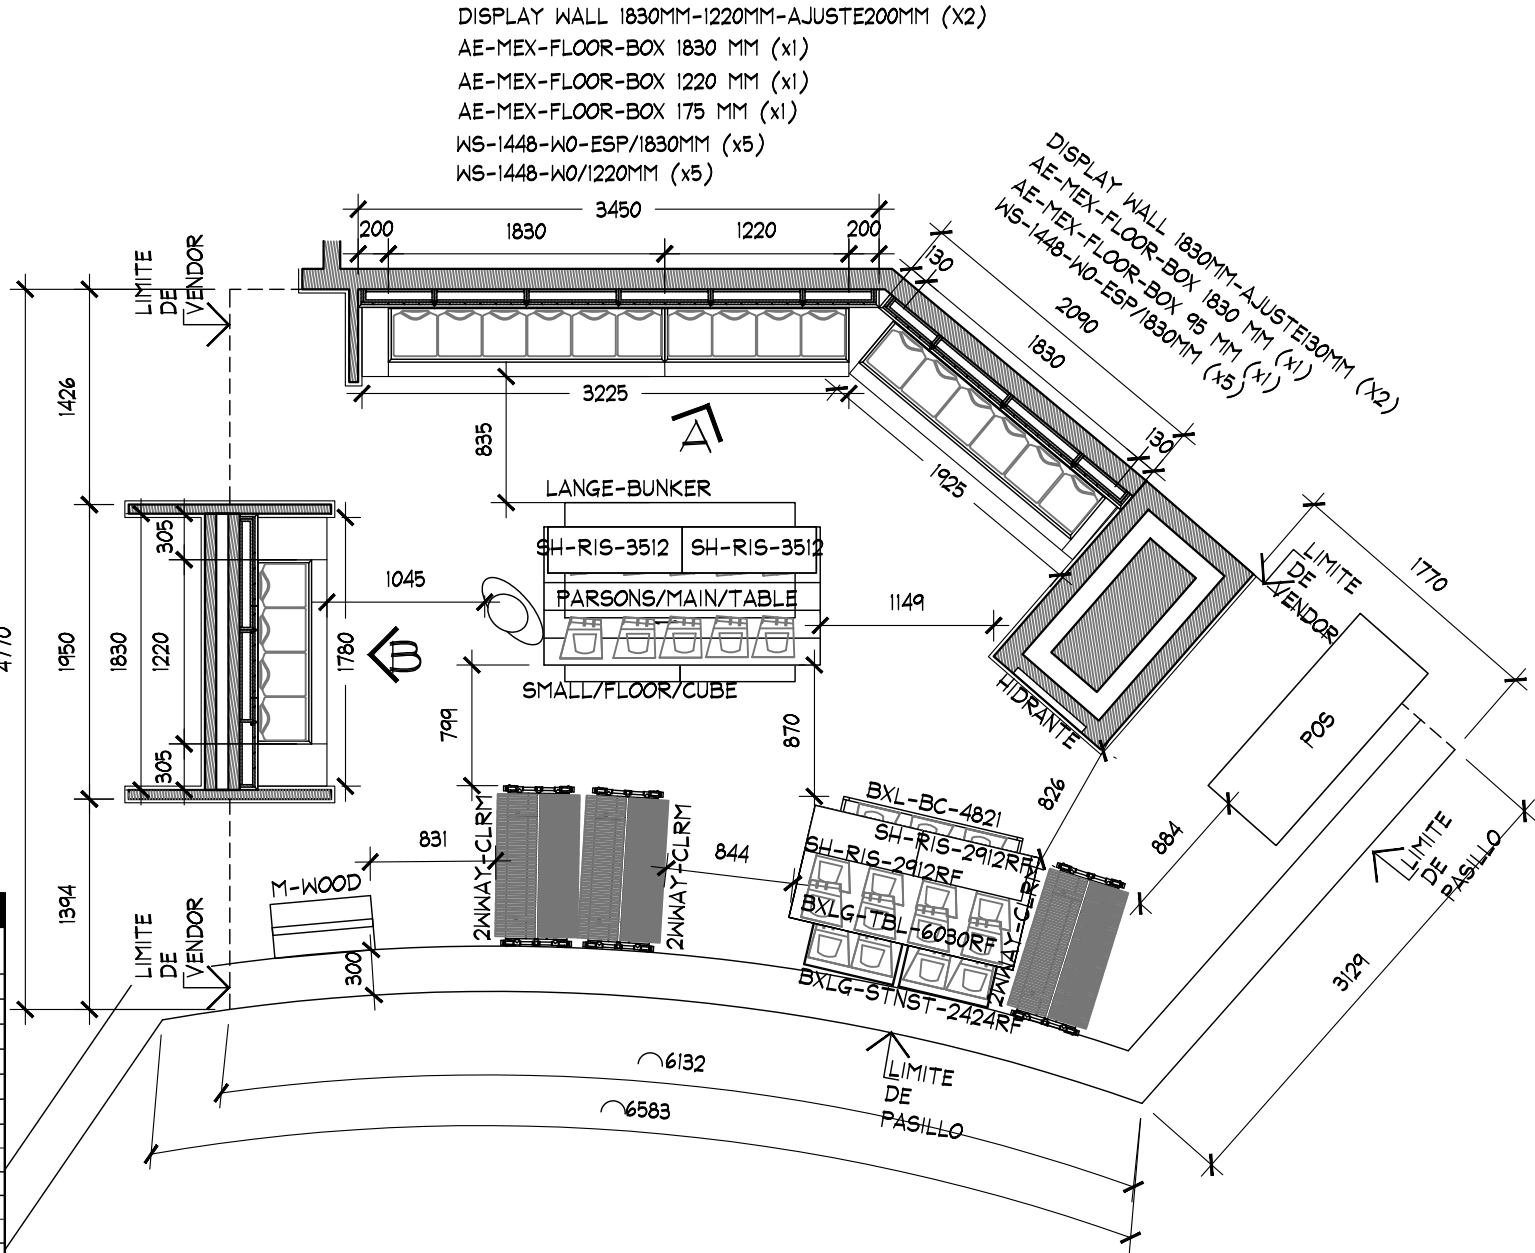

PLANTA ARQUITECTONICA
ESC. 1:50

PROYECTO:
Arq. Marco Blanquet

REVISO:
Arq. Ricardo Arreola

DIBUJO:
PROYECTOS

NOTA:
TODO LO CONTENIDO EN ESTE PLANO ES PROPIEDAD DE THINK ARCHITECTURE S.A. DE C.V. (R). PARA USO EXCLUSIVO Y UNICO DEL PROYECTO, CUALQUIER VARIACION O MODIFICACION DEBERA SER CONSULTADA, ENTENDASE BIEN ANTES DE REALIZARLA.

FECHA:
23-ene.-19

ESCALA:
INDICADA

AMERICAN EAGLE
LIVERPOOL LINDAVISTA JUVENILES

UBICACION:

ACOTACION:
MM


AREA PROYECTO:
30.62 M2

No.	FECHA	MODIFICACION Y/O COMENTARIOS	REVISO
1	11-ENE-19	CAMBIO DE POSICION EN MOBILIARIO ISLA SEGUN LO INDICADO POR LIVERPOOL	
2	21-ENE-19	AJUSTE EN ALTURA DE LOGO A SOLICITUD DE AEO USA	
3	23-ENE-19	AJUSTE EN POSICION DE LOGO A SOLICITUD DE AEO	


CROQUIS DE REFERENCIA	REFERENCIA
	CLAVE AEO-LIV-LIN-JUV-ARG-07
No. DE HOJAS	1 DE 3

PLANTA ARQUITECTONICA

PROYECTO ARQUITECTONICO

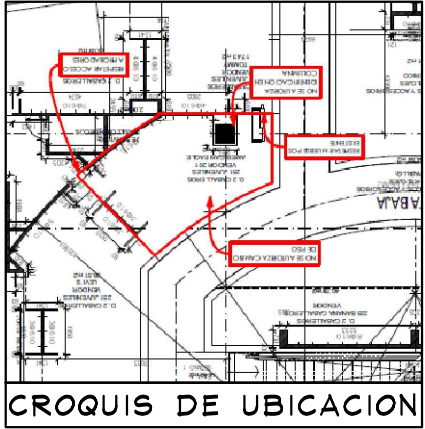

NOTA IMPORTANTE:
*AL MOMENTO DEL LEVANTAMIENTO NO SE
ENCONTRABAN SALIDAS ELECTRICAS VISIBLES.
EL PERIMETRO ACTUAL (VANS) SE
ENCONTRABA CON LETRERO ILUMINADO.

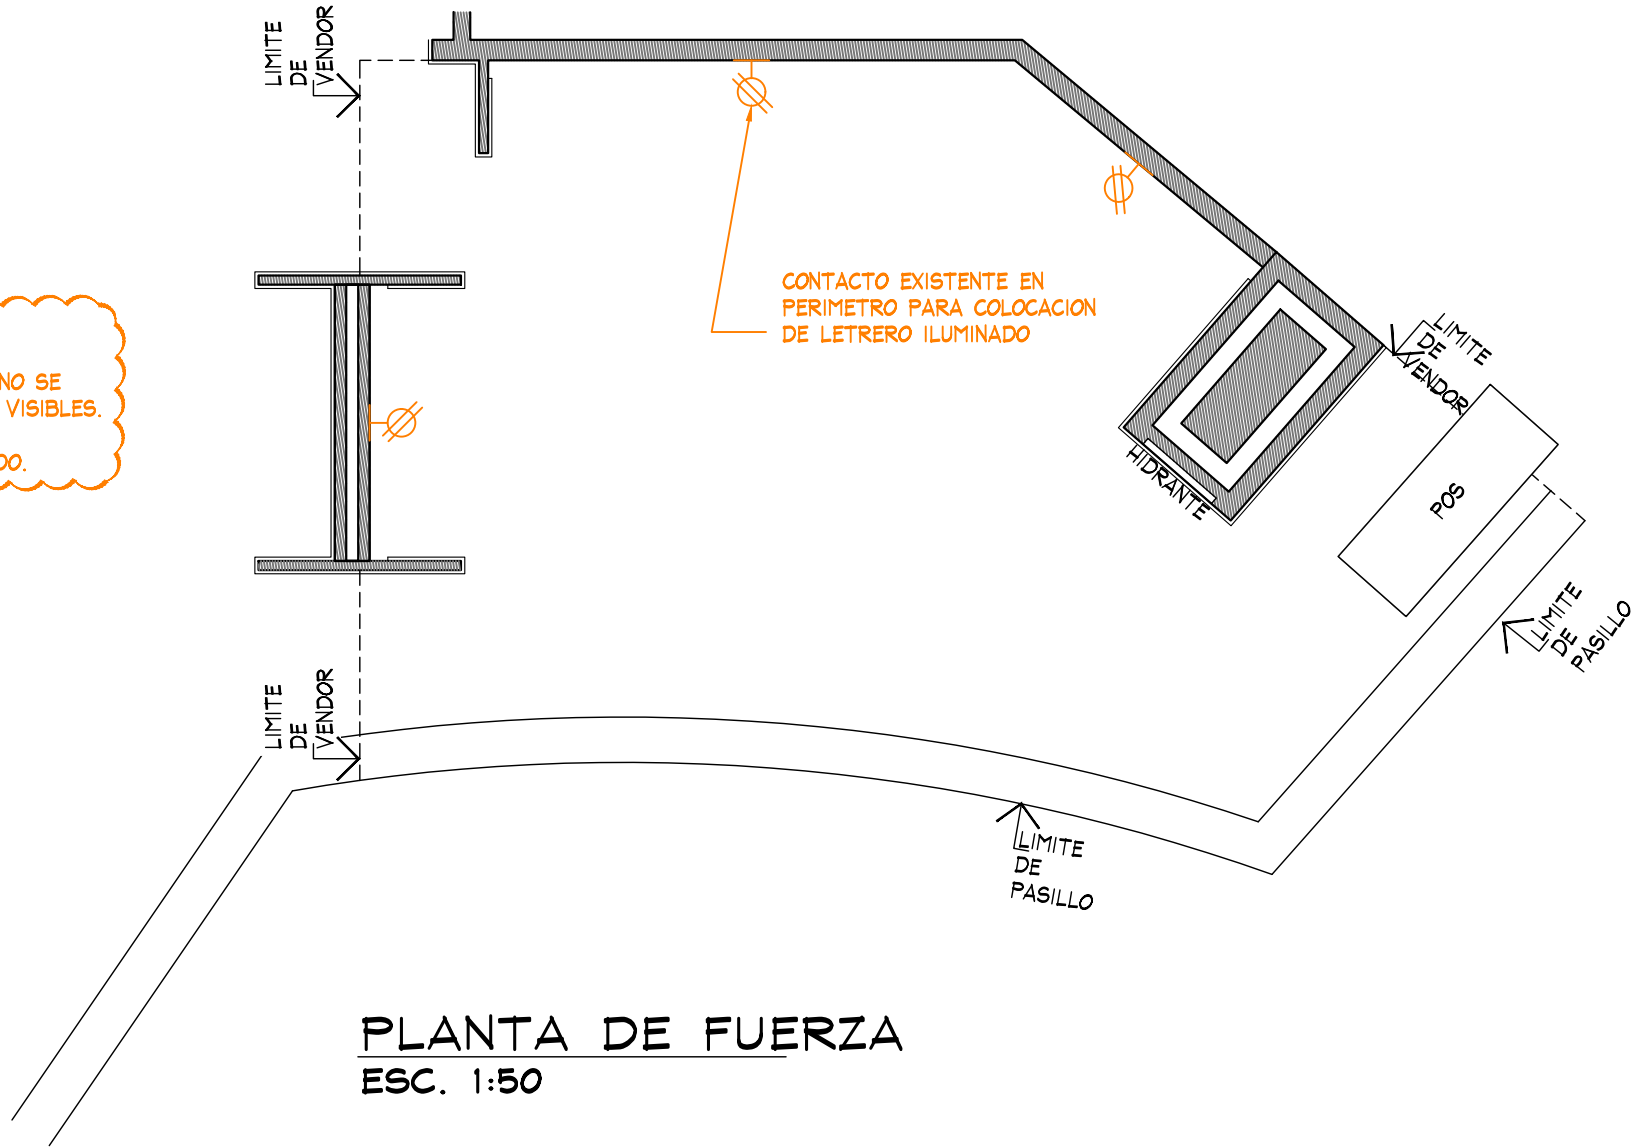

PLANTA DE FUERZA
ESC. 1:50

					PLANTA DE FUERZA			PROYECTO ARQUITECTONICO						
	PROYECTO:		NOTA:		AMERICAN EAGLE LIVERPOOL LINDAVISTA JUVENILES			No.	FECHA	MODIFICACION Y/O COMENTARIOS	REVISO	CROQUIS DE REFERENCIA	REFERENCIA	
	Arq. Marco Blanquet		TODO LO CONTENIDO EN ESTE PLANO ES PROPIEDAD DE THINK ARCHITECTURE S. DE C.V. (R). PARA USO EXCLUSIVO DEL PROYECTO, CUALQUIER VARIACION O MODIFICACION DEBERA SER CONSULTADA, ENTIENDASE BIEN ANTES DE REALIZARLA.					1	11-ENE-19	CAMBIO DE POSICION EN MOBILIARIO ISLA SEGUN LO INDICADO POR LIVERPOOL				
	REVISO:							2	21-ENE-19	AJUSTE EN ALTURA DE LOGO A SOLICITUD DE AEO USA				
	Arq. Ricardo Arreola							3	23-ENE-19	AJUSTE EN POSICION DE LOGO A SOLICITUD DE AEO				
	DIBUJO:							FECHA:		UBICACION:	ACOTACION:			
PROYECTOS				23-ene.-19			MM					CLAVE AEO-LIV-LIN-JUV-ARG-07	AMERICAN EAGLE OUTFITTERS	
				ESCALA: INDICADA			AREA PROYECTO:							No. DE HOJAS
							30.62 M2							