


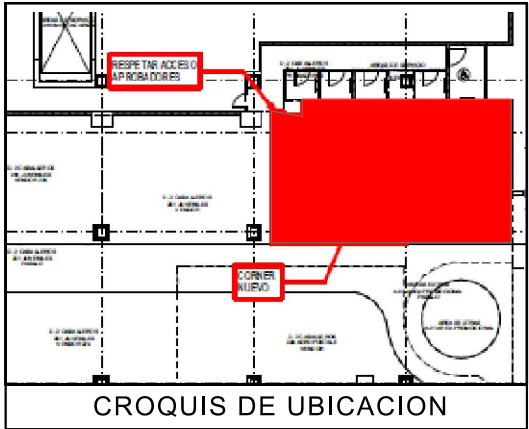


CROQUIS DE UBICACION

SIMBOLOGIA GENERAL

- INDICA MARCAS VECINAS
- INDICA ESPACIO DESIGNADO A AMERICAN EAGLE JUVENILES
- INDICA ESPACIO DE AMPLIACION PARA AMERICAN EAGLE JUVENILES
- INDICA PASILLO PRINCIPAL

- NOTA:
- MOBILIARIO PERIMETRAL Y SUELTO ES EXISTENTE., SE REUTILIZAN SALIDAS ELECTRICAS
 - SE CONSIDERAN REPISAS Y COZY NUEVOS (VER PLANO)

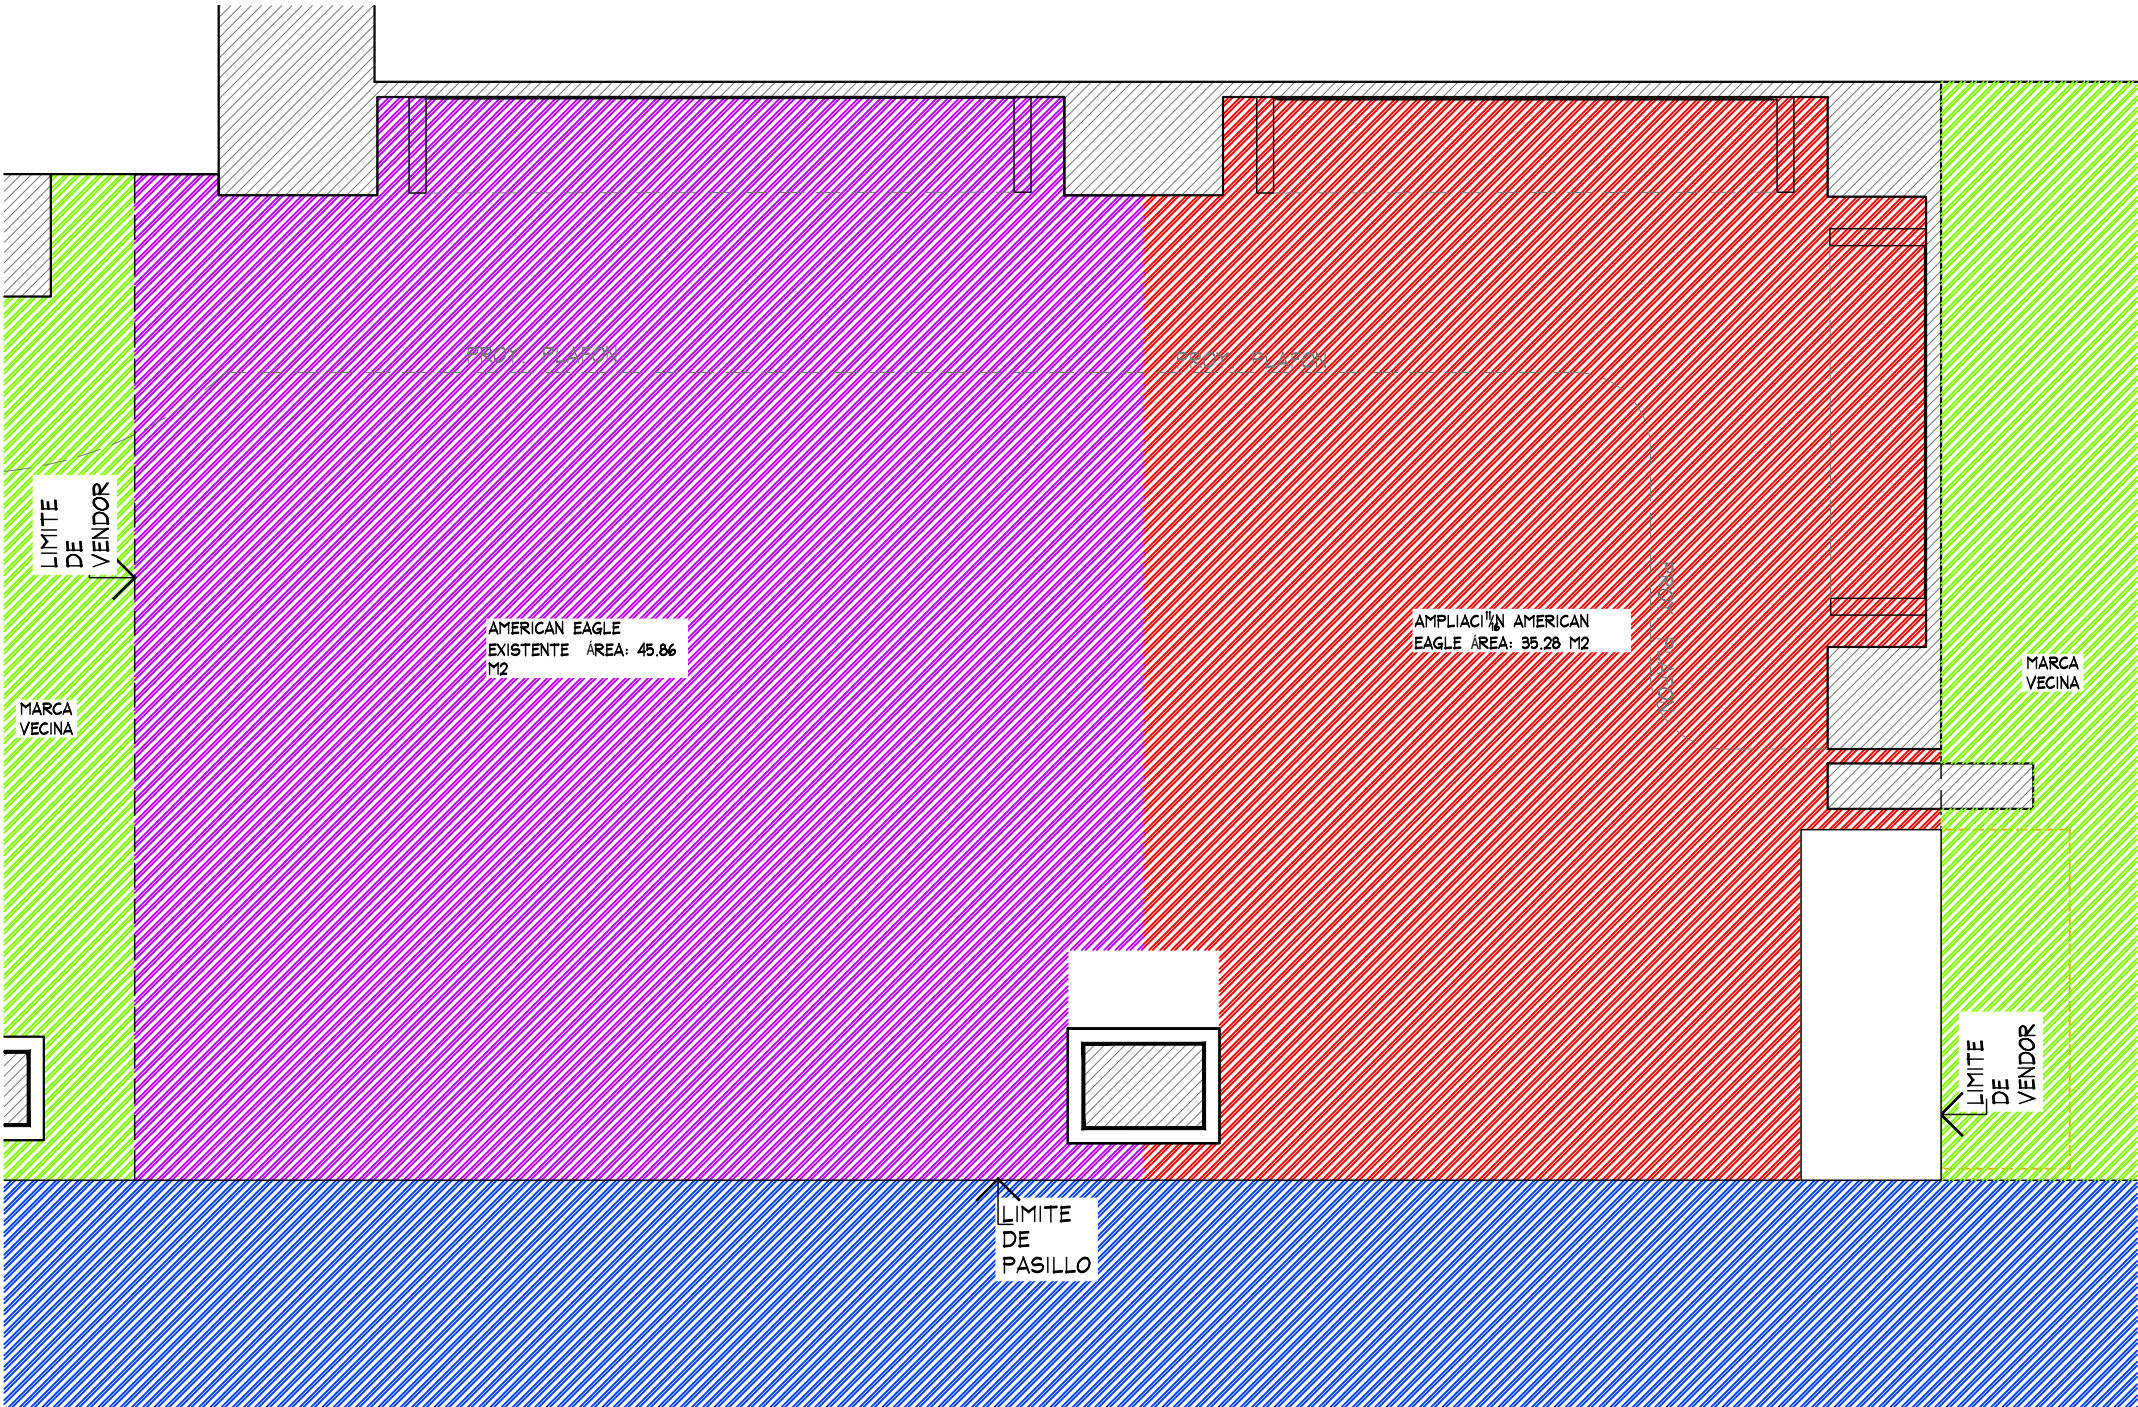

PLANTA

PROYECTO



PROYECTO:
Arq. Marco Blanquet
REVISO:
Arq. Ricardo Arreola
DIBUJO:
PROYECTOS



NOTA:
TODO LO CONTENIDO EN ESTE PLANO ES PROPIEDAD DE THINK ARCHITECTURE S.A. DE C.V. (R). PARA USO EXCLUSIVO Y UNICO DEL PROYECTO, CUALQUIER VARIACION O MODIFICACION DEBERA SER CONSULTADA, ENTIENDASE BIEN ANTES DE REALIZARLA.

AMERICAN EAGLE
LIVERPOOL GALERIAS INSURGENTES
FECHA:
03/03/2020
UBICACION:
INDICADA
ACOTACION:
MM
AREA PROYECTO: 79.82 M2

No.	FECHA	MODIFICACION Y/O COMENTARIOS	REVISO

CROQUIS DE REFERENCIA	REFERENCIA

CLAVE AEO-LIV-INS-JUV-02 No. DE HOJAS 1 DE 3	AMERICAN EAGLE
---	----------------

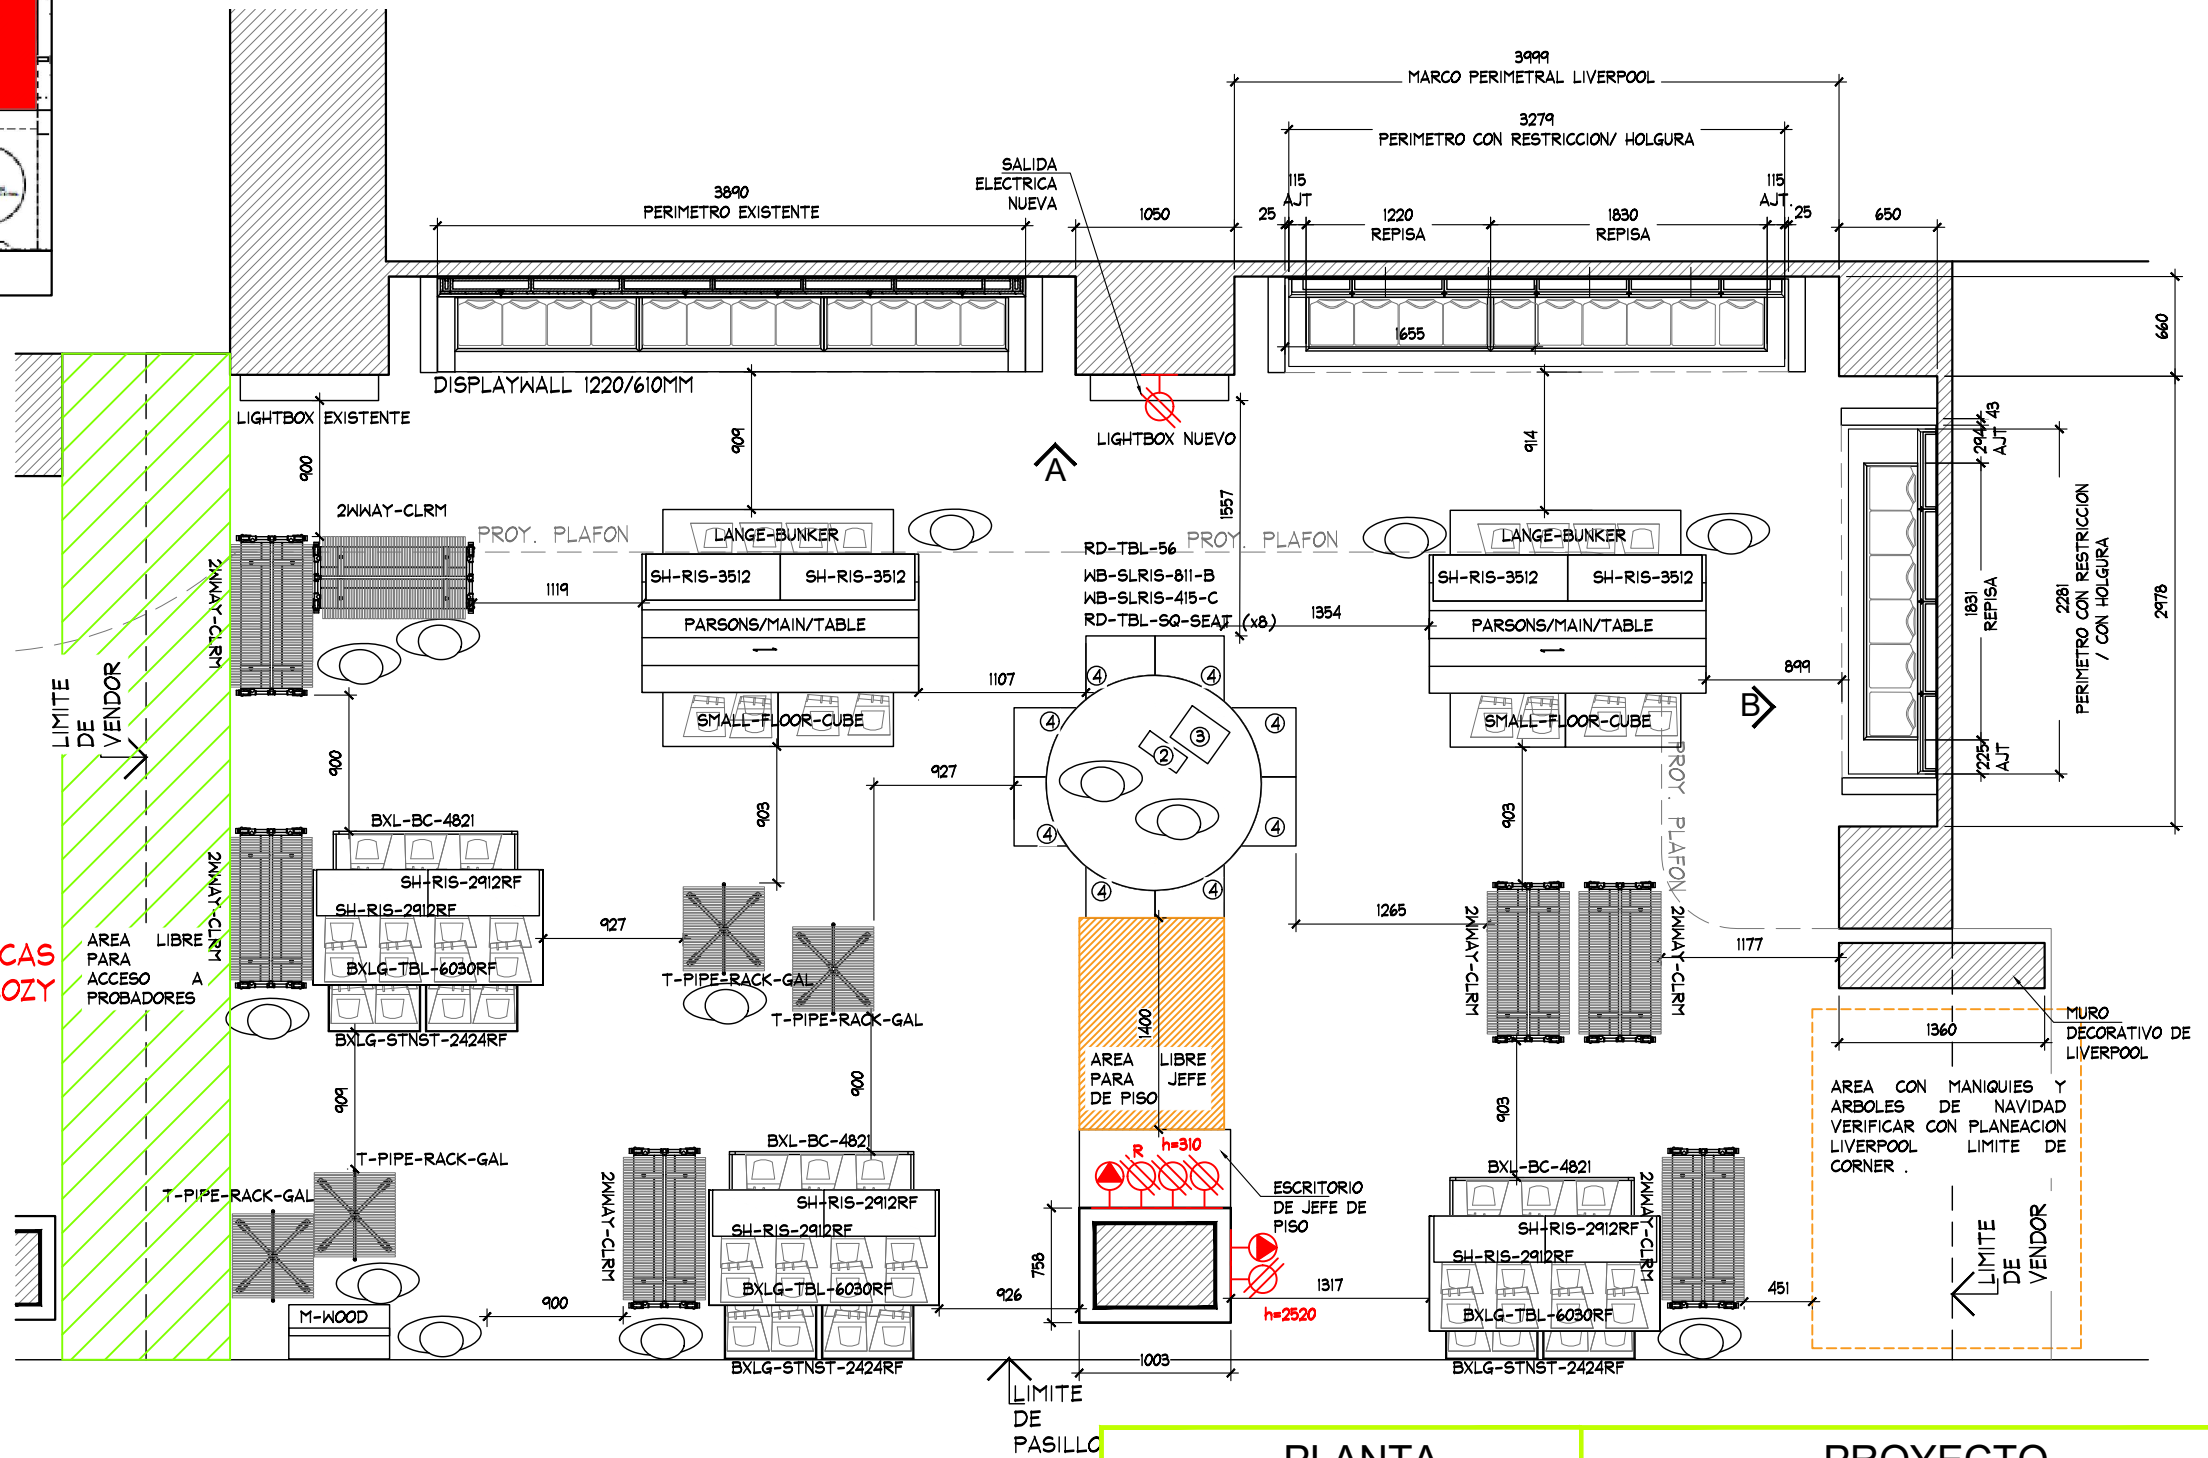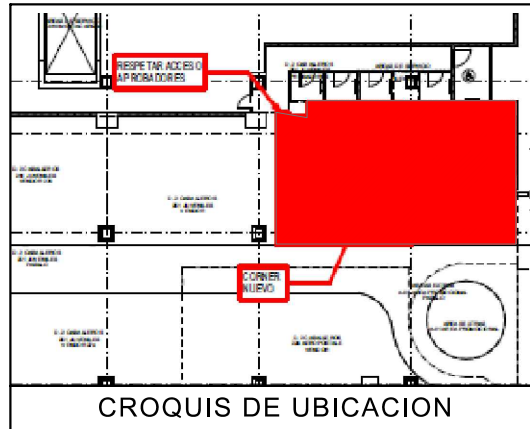

- NOTA:
- MOBILIARIO PERIMETRAL Y SUELTO ES EXISTENTE., SE REUTILIZAN SALIDAS ELECTRICAS
 - SE CONSIDERAN REPISAS Y COZY NUEVOS (VER PLANO)

PLANTA

PROYECTO



PROYECTO:
Arq. Marco Blanquet
REVISO:
Arq. Ricardo Arreola
DIBUJO:
PROYECTOS


NOTA:
TODO LO CONTENIDO EN ESTE PLANO ES PROPIEDAD DE THINK ARCHITECTURE S.A. DE C.V. (R), PARA USO EXCLUSIVO Y UNICO DEL PROYECTO, CUALQUIER VARIACION O MODIFICACION DEBERA SER CONSULTADA, ENTENDIENDASE BIEN ANTES DE REALIZARLA.

AMERICAN EAGLE
LIVERPOOL GALERIAS INSURGENTES
FECHA: 03/03/2020
UBICACION:
ACOTACION: MM
AREA PROYECTO: 79.82 M2


No.	FECHA	MODIFICACION Y/O COMENTARIOS	REVISO

CROQUIS DE REFERENCIA	REFERENCIA

CLAVE AEO-LIV-INS-JUV-02 No. DE HOJAS 2 DE 3	AMERICAN EAGLE
---	----------------

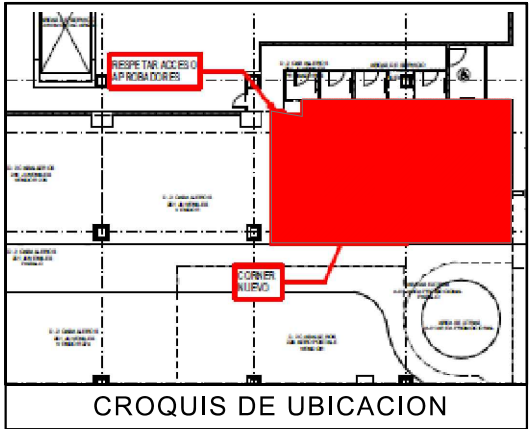


- NOTA:
- MOBILIARIO PERIMETRAL Y SUELTO ES EXISTENTE., SE REUTILIZAN SALIDAS ELECTRICAS
 - SE CONSIDERAN REPISAS Y COZY NUEVOS (VER PLANO)

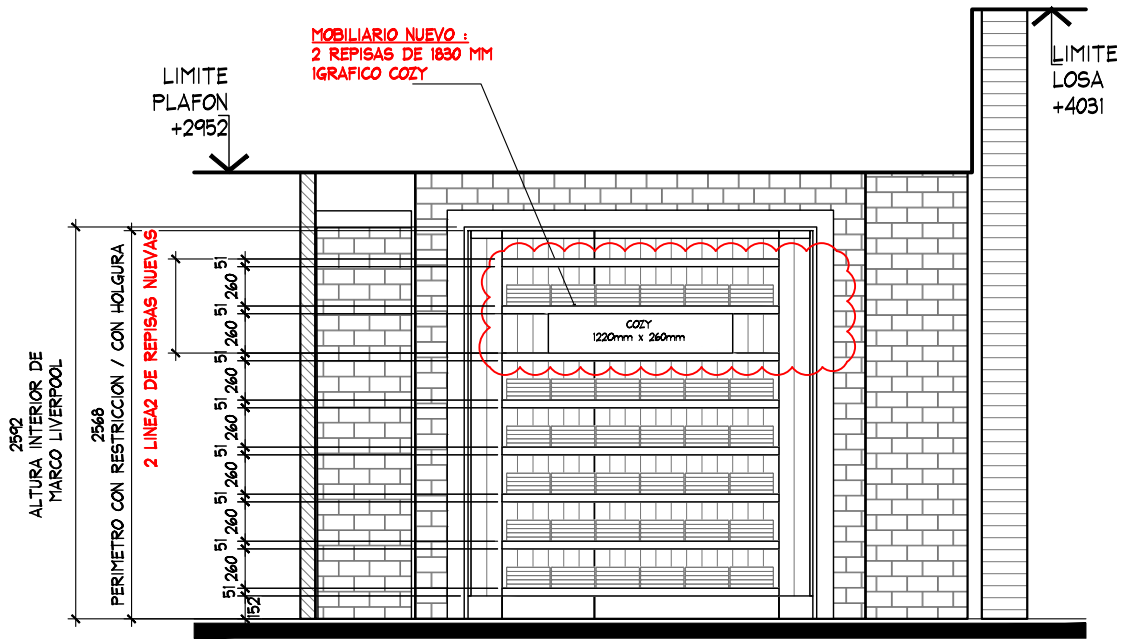

ALZADO B
ESC. 1:50

TOTAL DE MOBILIARIO NUEVO
INCLUYENDO LOS 3 PERIMETROS :
8 REPISAS DE 1220 MM
4 REPISAS DE 1830 MM
6 GRAFICO COZY

MOBILIARIO NUEVO :
2 REPISA DE 1220 MM
2 REPISA DE 1830 MM
2 GRAFICOS COZY

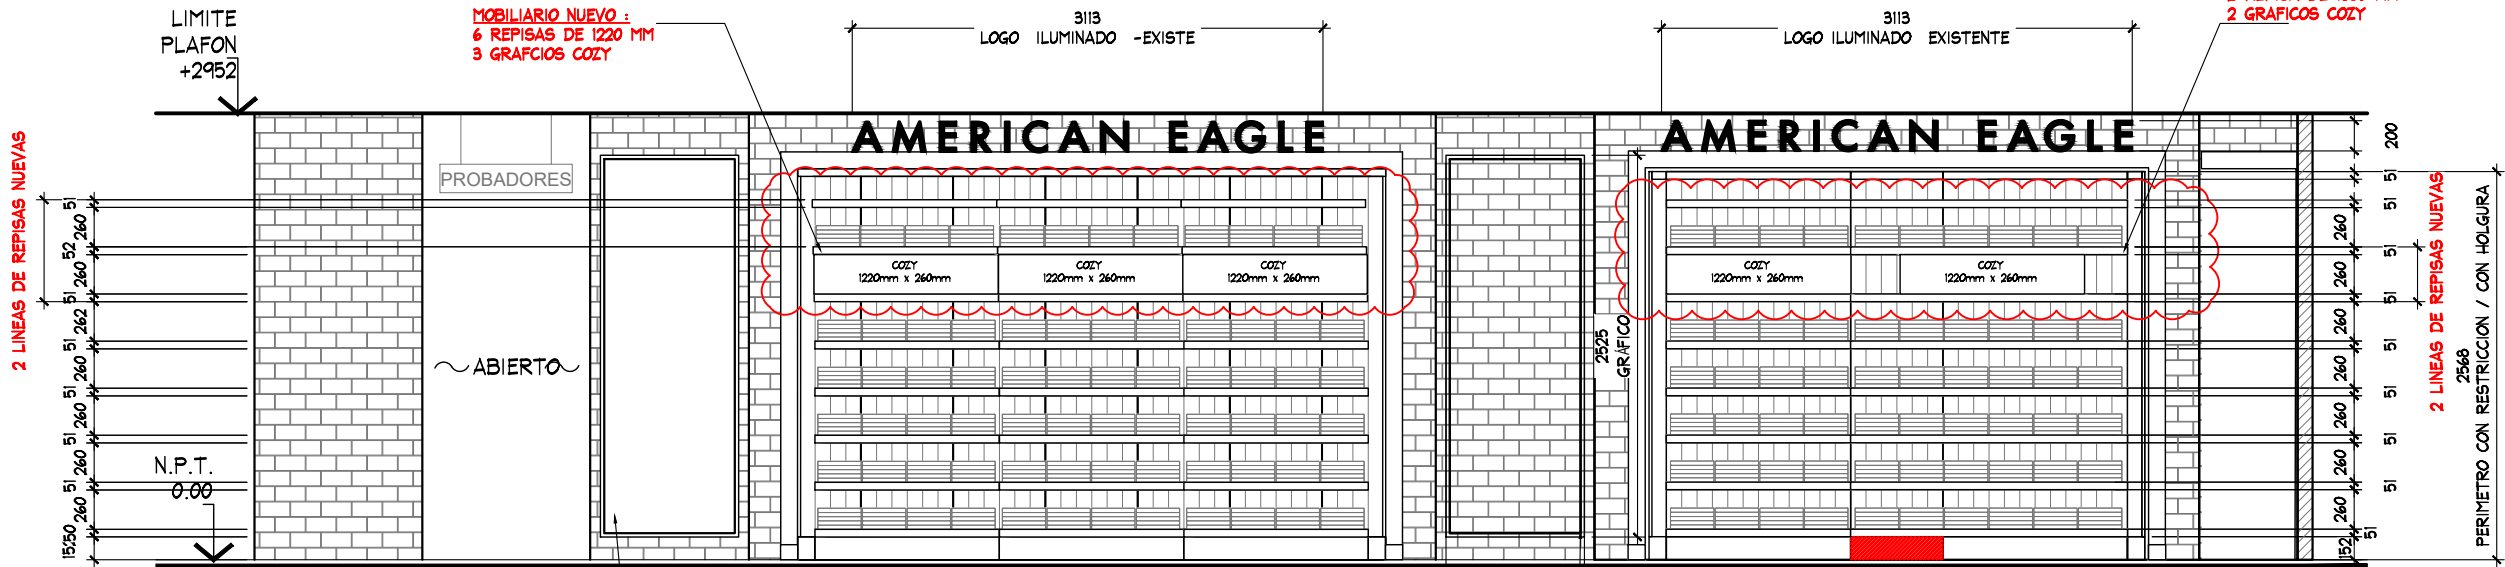

ALZADO A
ESC. 1:50

TOTAL DE MOBILIARIO NUEVO
INCLUYENDO LOS 3 PERIMETROS :
8 REPISAS DE 1220 MM
4 REPISAS DE 1830 MM
6 GRAFICO COZY

ALZADO

PROYECTO



PROYECTO:
Arq. Marco Blanquet
REVISO:
Arq. Ricardo Arreola
DIBUJO:
PROYECTOS

NOTA:
TODO LO CONTENIDO EN ESTE PLANO ES PROPIEDAD DE THINK ARCHITECTURE S.A. DE C.V. (R). PARA USO EXCLUSIVO Y UNICO DEL PROYECTO, CUALQUIER VARIACION O MODIFICACION DEBERA SER CONSULTADA, ENTENDASE BIEN ANTES DE REALIZARLA.

AMERICAN EAGLE
LIVERPOOL GALERIAS INSURGENTES
FECHA:
03/03/2020
UBICACION:
INDICADA
ACOTACION:
MM
AREA PROYECTO: 79.82 M2

No.	FECHA	MODIFICACION Y/O COMENTARIOS	REVISO

CROQUIS DE REFERENCIA	REFERENCIA

CLAVE AEO-LIV-INS-JUV-02 No. DE HOJAS 3 DE 3	AMERICAN EAGLE
---	----------------