


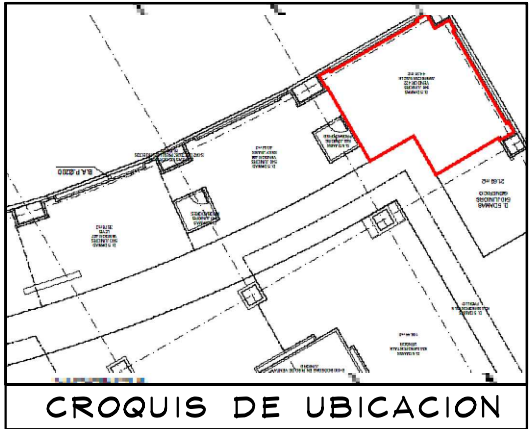

NO SE AUTORIZA CAJA DE LUZ EN COLUMNA, PERIMETRO O MUROS DE ALMACÉN.

NO SE AUTORIZA LA PERNOSALIZACIÓN DE COLUMNA

NO SE AUTORIZA LA ALTERACIÓN, RETIRO, ETC. DE ACABADOS O ELEMENTOS ARQUITECTONICOS EXISTENTE DE LIVERPOOL. ADECUARSE A ESTOS Y RESPETARLOS.

NOTAS
-NO SE AUTORIZA EL CAMBIO DE PISO
-LOS MUEBLES SUELTOS DEBEN DE CONTAR CON NIVELADORES METALICOS Y PROTECTORES PLASTICOS
-LOS MUEBLES SUELTOS DEBEN DE RESPETAR LA ALTURA MAX DE 1500 MM
-EN CASO DE QUE EL MUEBLE CUENTE CON LLANTAS ES NECESARIO QUE CADA UNA CUENTE CON FRENO MANUAL.
-RESPETAR CIRCULACIONES MIN DE 900 MM
-NO SE AUTORIZA LA COLOCACIÓN DE MUEBLES O JUEGOS DE MUEBLES QUE SUPERN LOS 2200 MM DE ANCHO O LARGO.

APPROVED

By DKSCHEGAB at 3:58 pm, Oct 04, 2017

ES RESPONSABILIDAD DE LA MARCA VERIFICAR CON LEVANTAMIENTO FÍSICO LAS MEDIDAS DEL ESPACIO ASIGNADO PREVIA INSTALACIÓN Y/O FABRICACIÓN. EN CASO DE ENCONTRAR ALGUNA DIFERENCIA QUE COMPROMETA EL PROYECTO AUTORIZADO FAVOR DE CONTACTAR AL JEFE DE PROYECTOS DE CORNERS QUE AUTORIZO EL MISMO.

PLANTA ARQUITECTONICA
ESC. 1:50

LOS GRAFICOS DEBEN SER ENCAPSULADOS O IMPRESOS EN PANEL; NO SE AUTORIZAN VINILES AUTOADHERIBLES.

NO SE PUEDEN FIJAR LOS PANELES DIRECTO A LA ALBAÑILERIA DE LA TIENDA, SOLO A CREMALLERAS. EN CASO DE QUE NO EXISTAN CREMALLERAS ES RESPONSABILIDAD DE LA MARCA COLOCARLAS.

NO SE PUEDEN FIJAR LOS PANELES DIRECTO A LA ALBAÑILERIA DE LA TIENDA, SOLO A CREMALLERAS. EN CASO DE QUE NO EXISTAN CREMALLERAS ES RESPONSABILIDAD DE LA MARCA COLOCARLAS.

PLANTA				PROYECTO			
No.	FECHA	MODIFICACION Y/O COMENTARIOS	REVISO	CROQUIS DE REFERENCIA	REFERENCIA		
1	21/09/2017	AJUSTES AEO			CLAVE		
2	26/09/2017	AJUSTES AEO			AEO-LIV-POL-JRS-05		
					No. DE HOJAS		
					1 DE 4		



PROYECTO:
Arq. Marco Blanquet
REVISO:
Arq. Ricardo Arreola
DIBUJO:
PROYECTOS

NOTA:
TODO LO CONTENIDO EN ESTE PLANO ES PROPIEDAD DE THINK ARCHITECTURE S.A. DE C.V. (R). PARA USO EXCLUSIVO Y UNICO DEL PROYECTO, CUALQUIER VARIACION O MODIFICACION DEBERA SER CONSULTADA, ENTIENDASE BIEN ANTES DE REALIZARLA.

AMERICAN EAGLE OUTFITTERS
LIVERPOOL POLANCO

FECHA:
26/09/2017
ESCALA:
INDICADA

UBICACION:

ACOTACION:
MM
AREA PROYECTO:
44.94 M2



VALIDACIÓN DE CAPACIDAD DE CARGA PENDIENTE POR ÁREA COMERCIAL

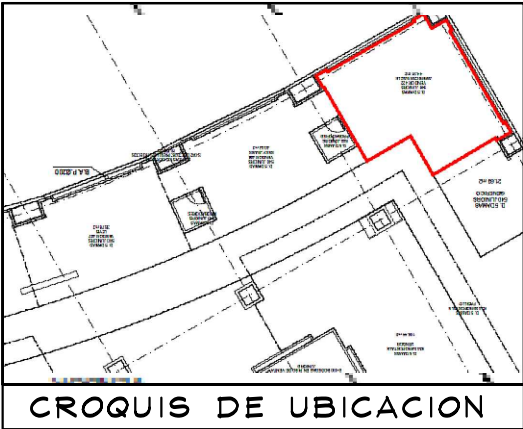



TABLA DE CAPACIDADES POLANCO JUNIORS								
CLAVE	DESCRIPCION	Nº MUEBLES	COLGADO MINIMO	DOBLADO MINIMO	COLGADO MAXIMO	DOBLADO MAXIMO	TOTAL MINIMO	TOTAL MAXIMO
DISPLAY WALL	PERIMETRO A	1	0	0	0	0	538	683
DISPLAY WALL	PERIMETRO B	1	0	0	0	0	538	683
PARSON	MESA	1	0	136	0	172	136	172
RD-TBL-SQ-SEAT	MESA REDONDOA	1	0	192	0	240	192	240
M-WOOD	FREE STANDING	1	0	0	0	0	0	0
MIR-09-24X 96	ESPEJO PERIMETRAL	1	0	0	0	0	0	0
AE-2-WAY	TRINGLA	4	49	0	65	0	194	65
T-BAR-RACK	RACK "T"	1	31	0	41	0	0	41
BXLG-TBL-6030RF	MESA ALTA	1	0	56	0	70	56	70
BXLG-STNST-2424RF	MESA NESTER	2	0	24	0	20	48	20
BXL-BC-4821	BOOK CASE	1	0	64	0	80	64	80
TOTAL EN CORNER		15	79	472	105	582	1766	2053

TABLA DE HERRAJES POLANCO JUNIORS	
CLAVE	Nº
WS-1424-WO	0
WS-1442-WO	0
WS-1448-WO	48
WS-1496-WO	0
WS-1448S-WO	0
PPS4807	0
DS-PS-4814 GAL	0
TOTAL HERRAJES	48

NOTAS PERIMETRO
-TODOS LOS PERIMETROS REQUIEREN ESTAR SECCIONADOS EN PANELES MODULADOS DESMONTABLES A 1220 (Ó 610 MM). EN CASO DE REQUERIR AJUSTES LATERALES ESTOS NO DEBEN SUPERAR LOS 610 MM TOTALES.
-NO SE PUEDEN FIJAR LOS PANELES DIRECTO A LA ALBAÑILERIA DE LA TIENDA, SOLO A CREMALLERAS. EN CASO DE QUE NO EXISTAN CREMALLERAS ES RESPONSABILIDAD DE LA MARCA COLOCARLAS.
-LAS CREMALLERAS DEBEN TENER UNA ALTURA MAXIMA DE 2400MM.(610 MM ESPACIO DE PISO A INICIO DE CREMALLERA + 1790 MM LARGO QUE MIDE LA CREMALLERA)
- ES RESPONSABILIDAD E LA MARCA QUE LOS GANCHOS DE LIVERPOOL ENTREN EN EL HERRAJE PROPUESTO DE LA MARCA.
-LOS COMPONENTES ELECTRICOS DEBERÁN DE CUMPLIR CON LOS MANUALES Y LINEAMIENTOS VIGENTES DE LIVERPOOL.

APPROVED
By DKSCHGAB at 3:58 pm, Oct 04, 2017

ES RESPONSABILIDAD DE LA MARCA VERIFICAR CON LEVANTAMIENTO FÍSICO LAS MEDIDAS DEL ESPACIO ASIGNADO PREVIA INSTALACIÓN Y/O FABRICACIÓN. EN CASO DE ENCONTRAR ALGUNA DIFERENCIA QUE COMPROMETA EL PROYECTO AUTORIZADO FAVOR DE CONTACTAR AL JEFE DE PROYECTOS DE CORNERS QUE AUTORIZO EL MISMO.

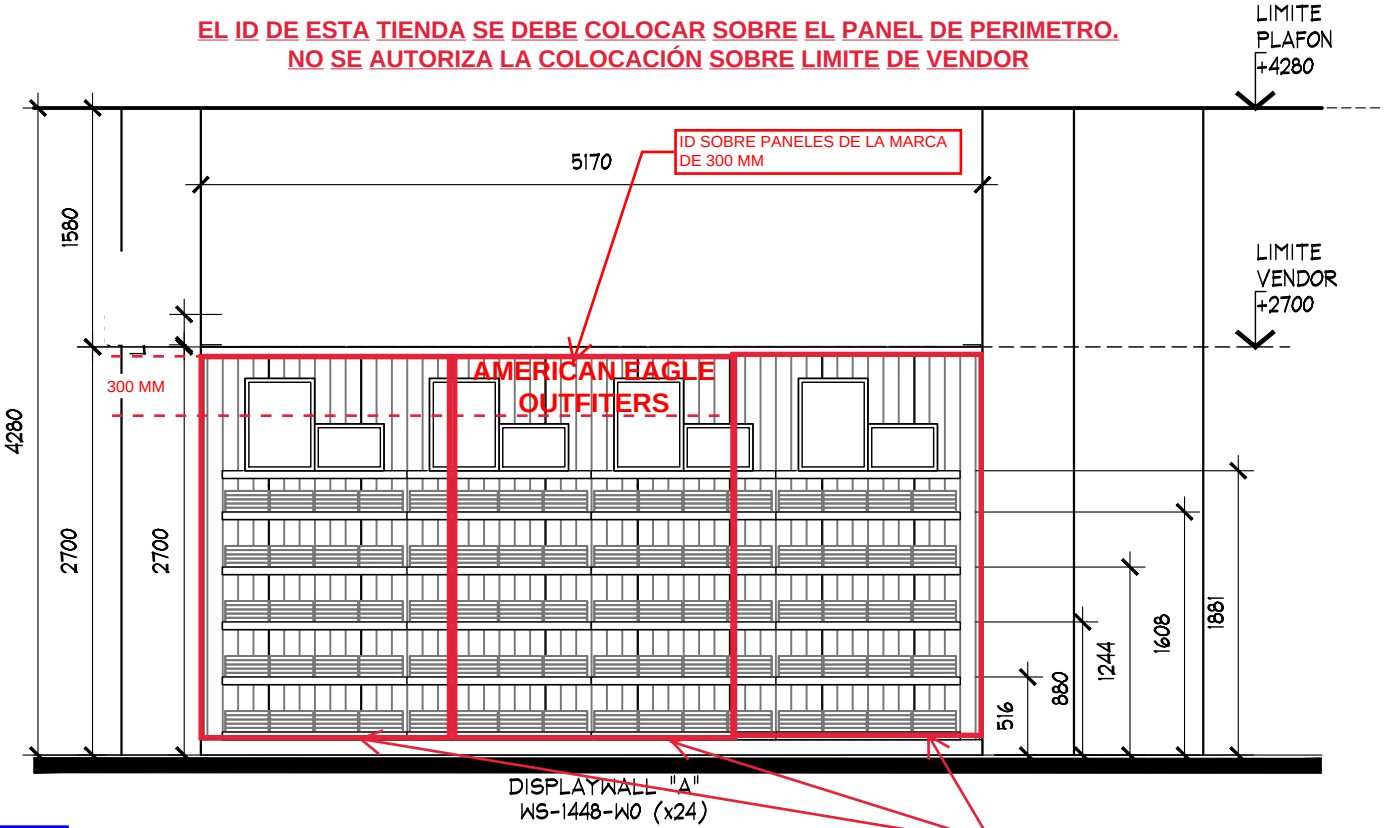

ALZADO A
ESC. 1:50

ALZADO

PROYECTO



PROYECTO:
Arq. Marco Blanquet
REVISO:
Arq. Ricardo Arreola
DIBUJO:
PROYECTOS

NOTA:
TODO LO CONTENIDO EN ESTE PLANO ES PROPIEDAD DE THINK ARCHITECTURE S.A. DE C.V. (R). PARA USO EXCLUSIVO Y UNICO DEL PROYECTO, CUALQUIER VARIACION O MODIFICACION DEBERA SER CONSULTADA, ENTIENDASE BIEN ANTES DE REALIZARLA.

AMERICAN EAGLE OUTFITTERS
LIVERPOOL POLANCO

FECHA:
26/09/2017
ESCALA:
INDICADA


UBICACION:

ACOTACION:
MM
AREA PROYECTO:
44.94 M2

No.	FECHA	MODIFICACION Y/O COMENTARIOS	REVISO


CROQUIS DE REFERENCIA	REFERENCIA



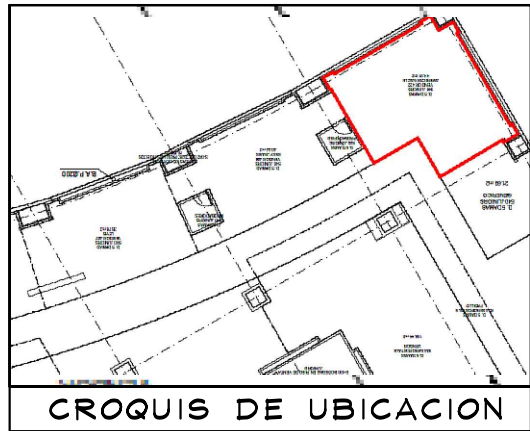

NOTAS PERIMETRO
-TODOS LOS PERIMETROS REQUIEREN ESTAR SECCIONADOS EN PANELES MODULADOS DESMONTABLES A 1220 (Ó 610 MM). EN CASO DE REQUERIR AJUSTES LATERALES ESTOS NO DEBEN SUPERAR LOS 610 MM TOTALES.
-NO SE PUEDEN FIJAR LOS PANELES DIRECTO A LA ALBAÑILERIA DE LA TIENDA, SOLO A CREMALLERAS. EN CASO DE QUE NO EXISTAN CREMALLERAS ES RESPONSABILIDAD DE LA MARCA COLOCARLAS.
-LAS CREMALLERAS DEBEN TENER UNA ALTURA MAXIMA DE 2400MM. (610 MM ESPACIO DE PISO A INICIO DE CREMALLERA + 1790 MM LARGO QUE MIDE LA CREMALLERA)
- ES RESPONSABILIDAD E LA MARCA QUE LOS GANCHOS DE LIVERPOOL ENTREN EN EL HERRAJE PROPUESTO DE LA MARCA.
-LOS COMPONENTES ELECTRICOS DEBERÁN DE CUMPLIR CON LOS MANUALES Y LINEAMIENTOS VIGENTES DE LIVERPOOL.
-SE PODRÁ HACER USO DE LOS CNTACTOS EXISTENTES EN CASO DE QUE EL CORNER NO CUENTE CON ELLOS LA HABILITACIÓN DE LOS MISMOS SERÁ RESPONSABILIDAD Y CUENTA DE LA MARCA


APPROVED
By DKSCHEGAB at 3:58 pm, Oct 04, 2017

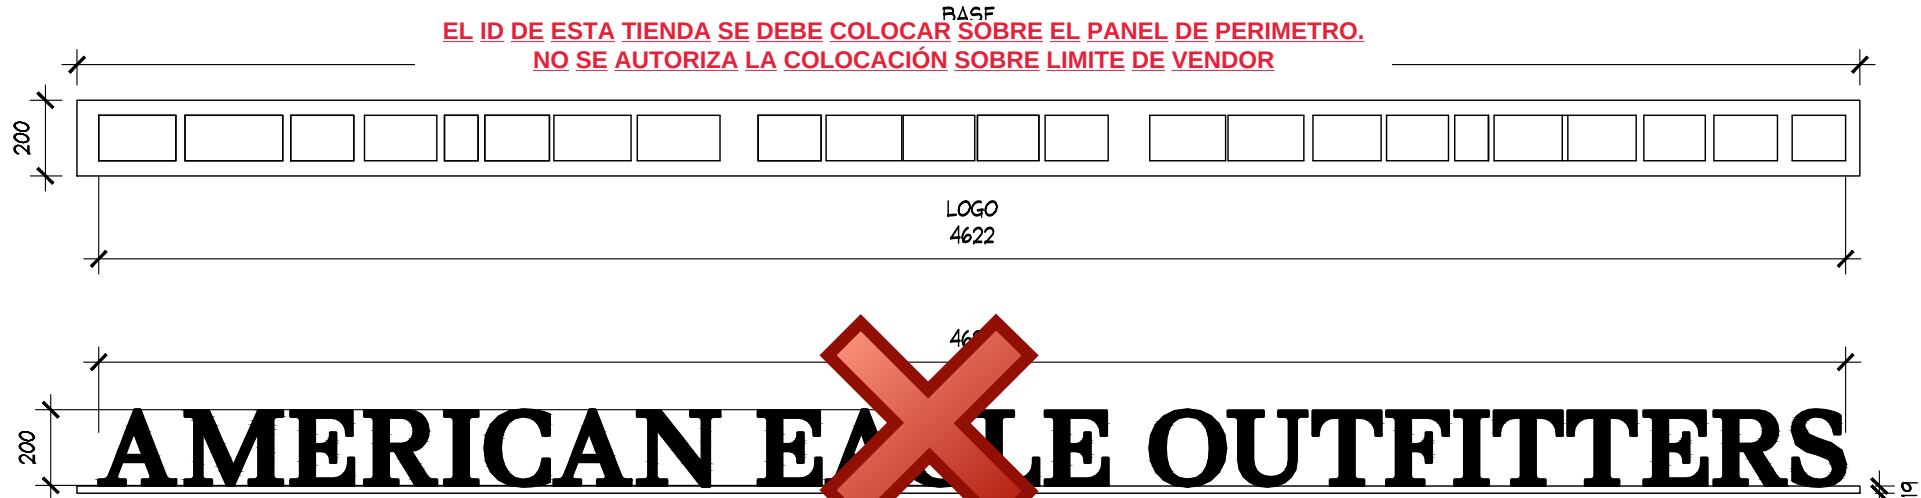

DETALLE LOGO
ESC. 1:20

UNCIAMENTE SE AUTORIZA EL ID EN UNOCA DE LOS PERIEMTROS.

ES RESPONSABILIDAD DE LA MARCA VERIFICAR CON LEVANTAMIENTO FÍSICO LAS MEDIDAS DEL ESPACIO ASIGNADO PREVIA INSTALACIÓN Y/O FABRICACIÓN. EN CASO DE ENCONTRAR ALGUNA DIFERENCIA QUE COMPROMETA EL PROYECTO AUTORIZADO FAVOR DE CONTACTAR AL JEFE DE PROYECTOS DE CORNERS QUE AUTORIZO EL MISMO.

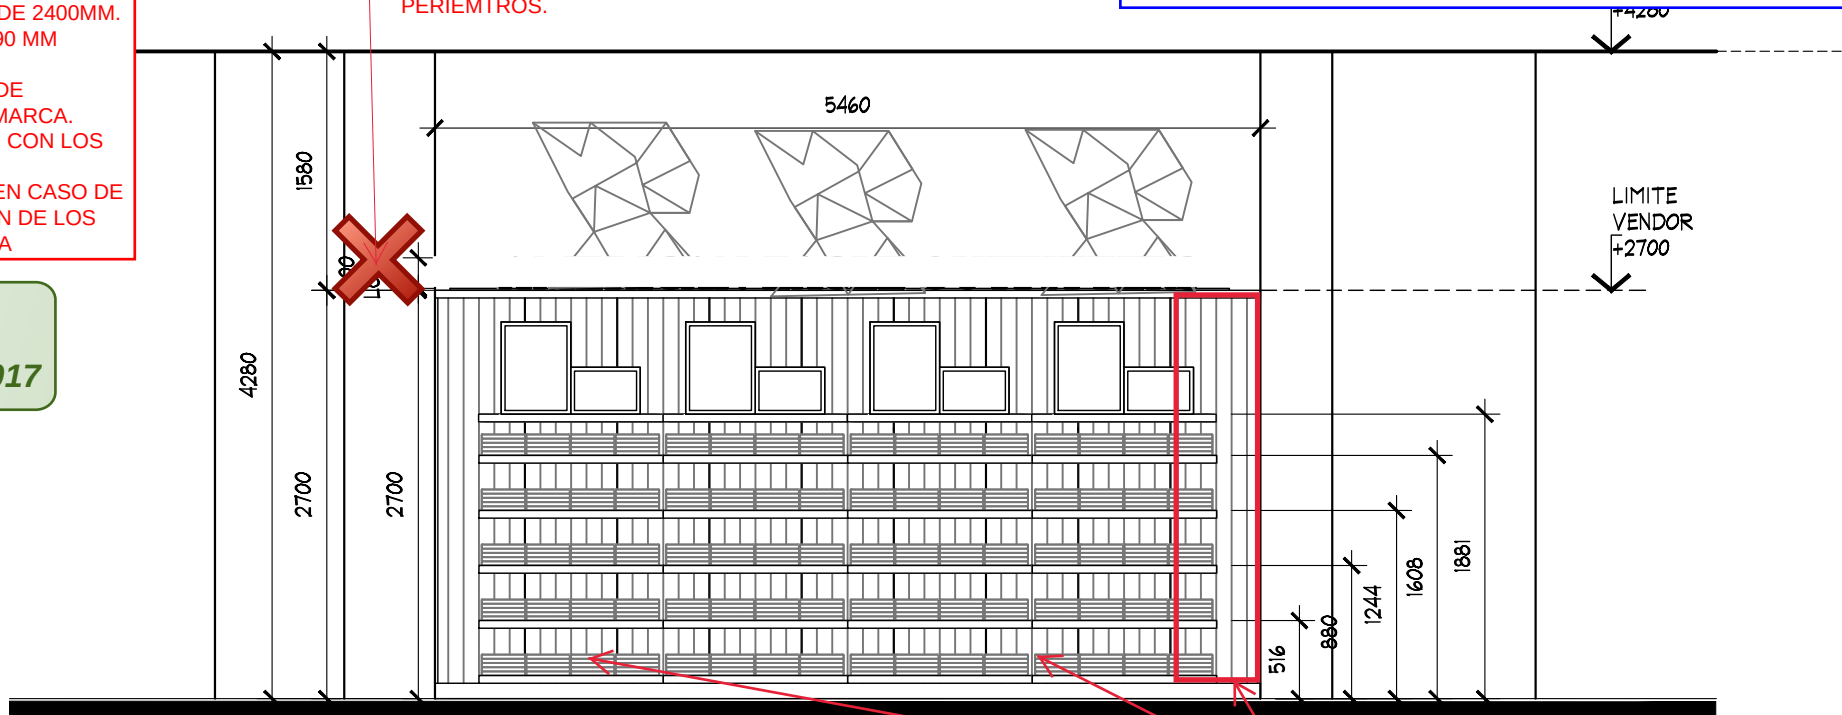

ALZADO B
ESC. 1:50

DISPLAYWALL "B"
WS-1448-W0 (x24)

PANELES MODULABLES DE LA MARCA MULTIPLS DE 610 MM LOS CUALES DE FIJAN A CREMALLERAS.

ALZADO

PROYECTO



PROYECTO:
Arq. Marco Blanquet
REVISO:
Arq. Ricardo Arreola
DIBUJO:
PROYECTOS

NOTA:
TODO LO CONTENIDO EN ESTE PLANO ES PROPIEDAD DE THINK ARCHITECTURE S.A. DE C.V. (R). PARA USO EXCLUSIVO Y UNICO DEL PROYECTO, CUALQUIER VARIACION O MODIFICACION DEBERA SER CONSULTADA, ENTIENDASE BIEN ANTES DE REALIZARLA.

AMERICAN EAGLE OUTFITTERS
LIVERPOOL POLANCO

FECHA:
26/09/2017
ESCALA:
INDICADA


UBICACION:

ACOTACION:
MM
AREA PROYECTO:
44.94 M2

No.	FECHA	MODIFICACION Y/O COMENTARIOS	REVISO

CROQUIS DE REFERENCIA	REFERENCIA



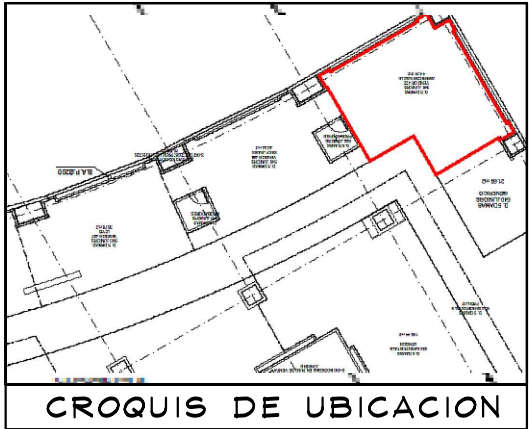

APPROVED

By DKSCHEGAB at 3:58 pm, Oct 04, 2017

NO SE AUTORIZA CAJA DE LUZ EN COLUMNA, PERIMETRO Ó MUROS DE ALMACÉN.

EL ID DE ESTA TIENDA SE DEBE COLOCAR SOBRE EL PANEL DE PERIMETRO.
NO SE AUTORIZA LA COLOCACIÓN SOBRE LIMITE DE VENDOR

CONTACTO EXISTENTE CONTEMPLAR AL MOMENTO DE INSTALACION

UNICAMENTE SE AUTORIZA LA IDENTIFICACIÓN DE 1 PERIMETRO.

SE PODRA HACER USO DE LOS CONTACTOS ELECTRICOS EXISTENTES.
EN CASO DE QUE SE REQUIERA LA REUBICACIÓN Ó LA COLOCACIÓN DE NUEVOS CONTACTOS LOS TRABAJOS SERÁN POR CUENTA Y CARGO 100% DE LA MARCA

PLANTA FUERZA
ESC. 1:50

PLANTA				PROYECTO			
No.	FECHA	MODIFICACION Y/O COMENTARIOS	REVISO	CROQUIS DE REFERENCIA	REFERENCIA		
					CLAVE		
					AEO-LIV-POL-JRS-05		
					No. DE HOJAS		
					4 DE 21/09/2017		



PROYECTO:
Arq. Marco Blanquet
REVISO:
Arq. Ricardo Arreola
DIBUJO:
PROYECTOS

NOTA:
TODO LO CONTENIDO EN ESTE PLANO ES PROPIEDAD DE THINK ARCHITECTURE S.A. DE C.V. (R). PARA USO EXCLUSIVO Y UNICO DEL PROYECTO, CUALQUIER VARIACION O MODIFICACION DEBERA SER CONSULTADA, ENTENDASE BIEN ANTES DE REALIZARLA.

AMERICAN EAGLE OUTFITTERS
LIVERPOOL POLANCO

FECHA:
26/09/2017
ESCALA:
INDICADA

UBICACION:

ACOTACION:
MM
AREA PROYECTO:
44.94 M2

