



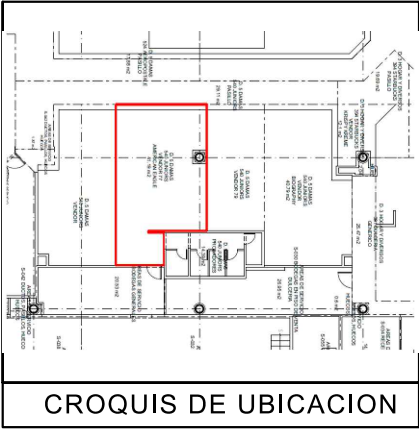

- SIMBOLOGIA GENERAL
- INDICA MARCAS VECINAS
 - INDICA ESPACIO DESIGNADO A AMERICAN EAGLE
 - INDICA PASILLO PRINCIPAL

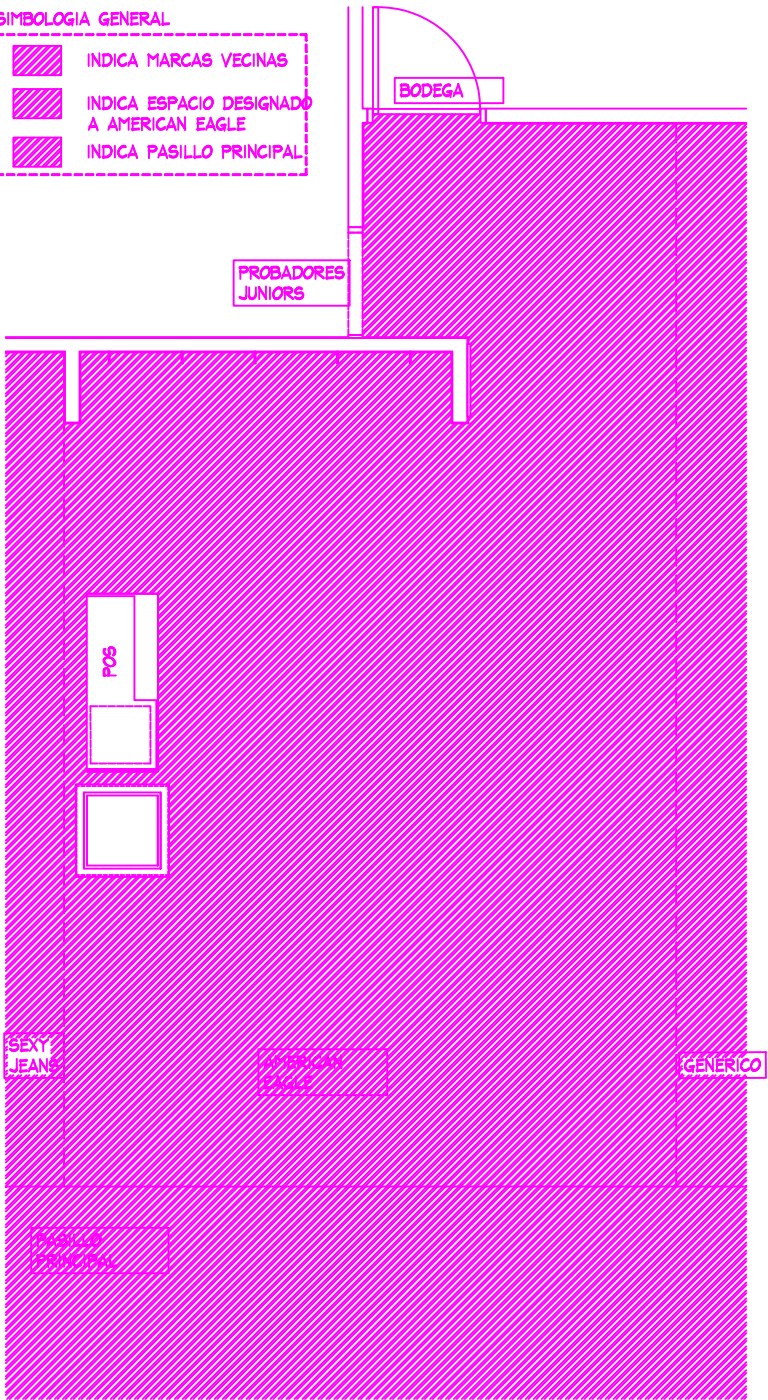

NOTA IMPORTANTE :

AL MOMENTO DEL PROYECTO SE ENCONTRO LA MARCA LEVI'S® DENTRO DEL CORNER DESIGNADO PARA "AE" , SE DEBERA DE CONTEMPLAR :

RETIRO DE PERIMETRO Y MOBILIARIO CENTRAL EXISTENTE POR (VERIFICAR CON PLANEACION LIVERPOOL LA COORDINACION DE RETIROS), EN EL CASO QUE SE REQUIERA EL RETIRO POR PARTE DE THINK SE DEBERA DE VERIFICAR CON EL AREA DE MANTENIMIENTO LA ENTREGA DEL MOBILIARIO RETIRADO .

PISO CERAMICO: PIEZA 600 x 600 mm.

NO HAY CONTACTOS EN EL PERIMETRO ASIGNADO PARA AE, SE CONSIDERAN INSTALACION POR PARTE DE THINK.

LA COLUMNA EXISTENTE NO TENDRA INTERVENCION.

MARCAS COLINDANTE SEXY JEANS .

PLANTA GENERAL
PROYECTO
ESC. 1:50

PLANTA GENERAL

PROYECTO

	PROYECTO: Arq. Marco Blanquet	NOTA: TODO LO CONTENIDO EN ESTE PLANO ES PROPIEDAD DE THINK ARCHITECTURE S.A. DE C.V. (R). PARA USO EXCLUSIVO Y UNICO DEL PROYECTO, CUALQUIER VARIACION O MODIFICACION DEBERA SER CONSULTADA, ENTENDASE BIEN ANTES DE REALIZARLA.	AMERICAN EAGLE LIVERPOOL MTY CENTRO JUNIORS			No.	FECHA	MODIFICACION Y/O COMENTARIOS	REVISO	CROQUIS DE REFERENCIA	REFERENCIA		AMERICAN EAGLE
	REVISO: Arq. Ricardo Arreola		FECHA: 10/03/2020	UBICACION:	ACOTACION: mm						CLAVE AE-LIV-MTY-CTO-JUN-03		
	DIBUJO:		ESCALA: INDICADA	AREA PROYECTO: 41.18 m2					No. DE HOJAS 1 DE 3				
	PROYECTOS												

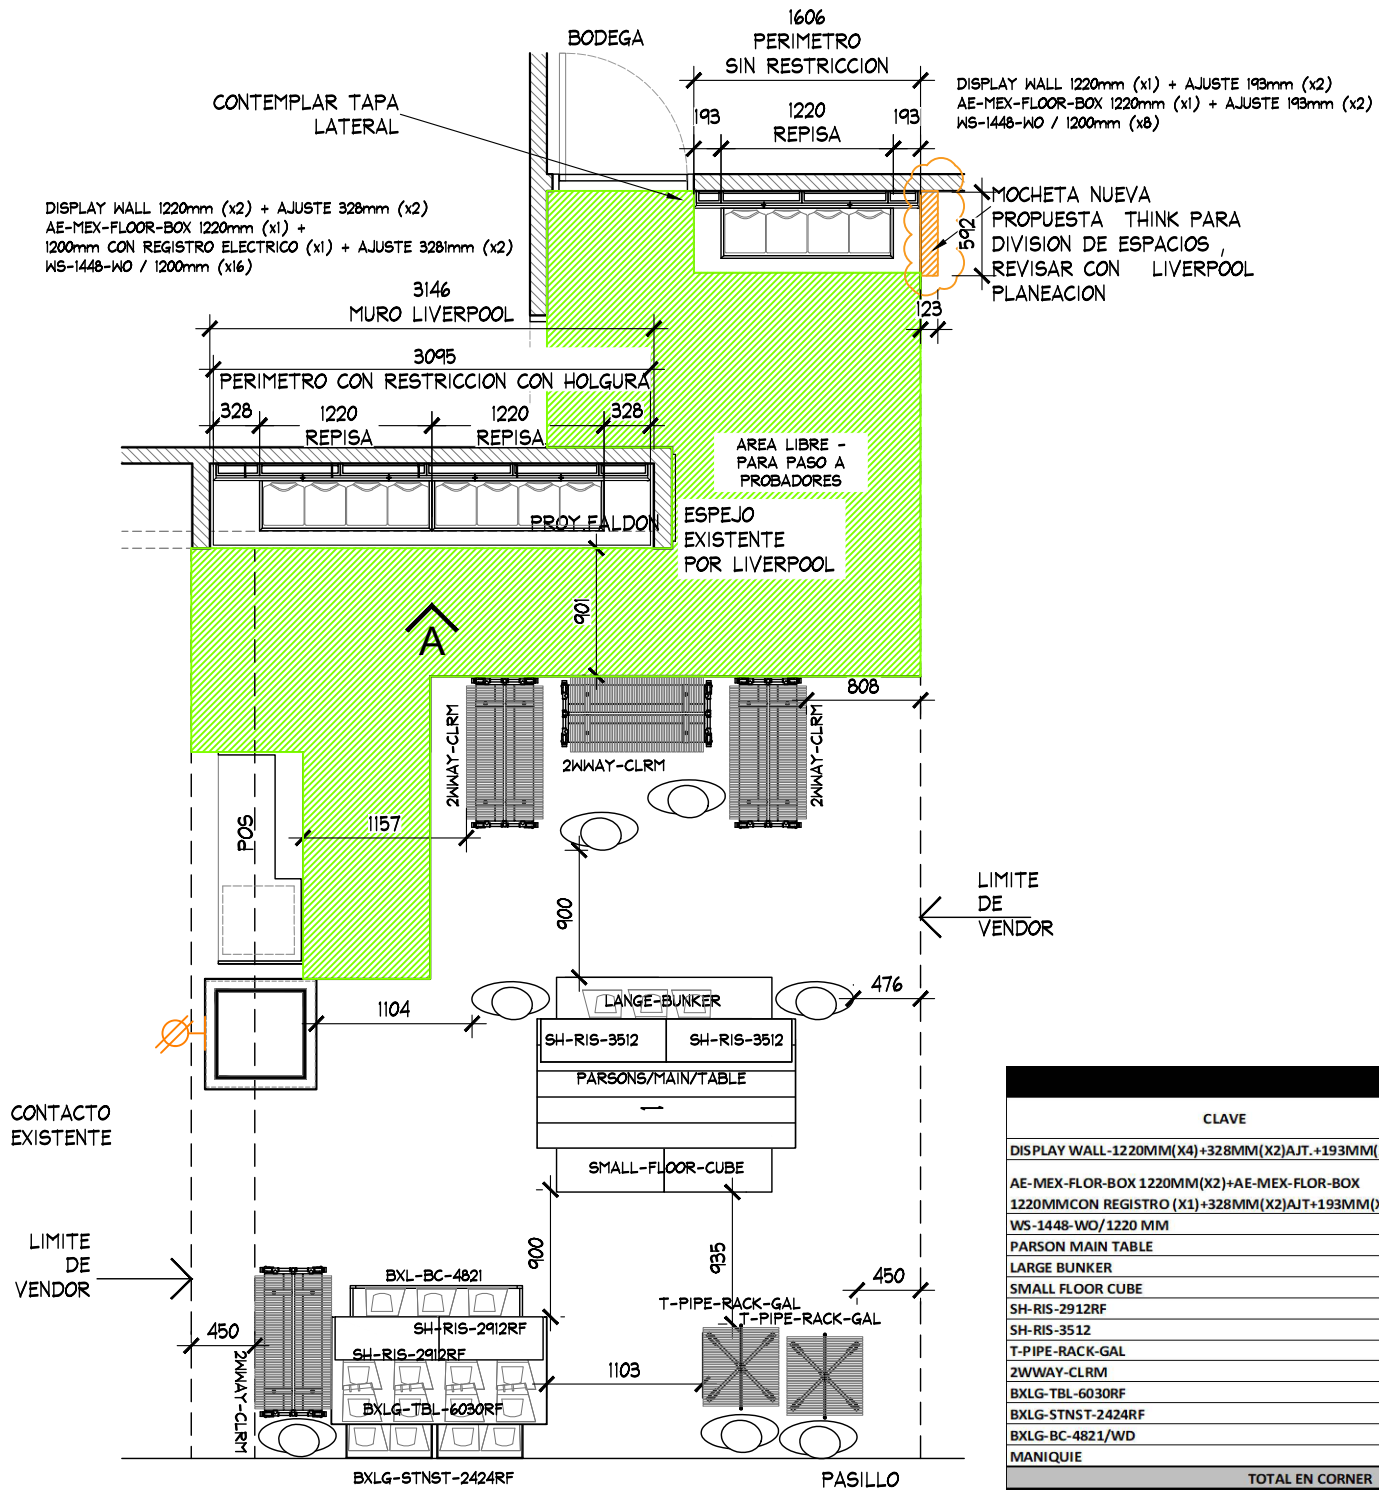
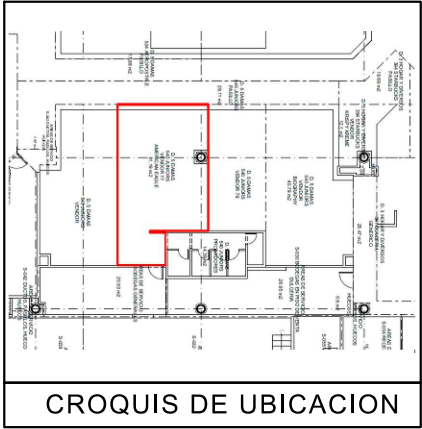


TABLA DE CAPACIDADES AE JUNIORS VERACRUZ								
CLAVE	DESCRIPCION	Nº MUEBLES	COLGADO MINIMO	DOBLADO MINIMO	COLGADO MAXIMO	DOBLADO MAXIMO	TOTAL MINIMO	TOTAL MAXIMO
DISPLAY WALL-1220MM(X4)+328MM(X2)AJT.+193MM(X2)	PERIMETRO	1	0	0	0	0	0	0
AE-MEX-FLOR-BOX 1220MM(X2)+AE-MEX-FLOR-BOX 1220MMCON REGISTRO (X1)+328MM(X2)AJT.+193MM(X2)AJT.	BASE PERIMETRO	1	0	0	0	0	0	0
WS-1448-WD/1220 MM	REPISAS	24	0	32	0	40	768	768
PARSON MAIN TABLE	MESA	1	0	32	0	40	32	40
LARGE BUNKER	MESA	1	80	0	90	0	80	90
SMALL FLOOR CUBE	NESTER	2	0	32	0	40	64	80
SH-RIS-2912RF	RISER	2	0	0	0	0	0	0
SH-RIS-3512	RISER	2	0	0	0	0	0	0
T-PIPE-RACK-GAL	RACK "T"	2	49	0	65	0	97	129
2WWWAY-CLRM	TRINGLA	4	31	0	41	0	0	163
BXLG-TBL-6030RF	MESA ALTA	1	0	56	0	70	56	40
BXLG-STNST-2424RF	MESA NESTER	2	0	24	0	20	48	40
BXLG-BC-4821/WD	MESA BOOKCASEW/D	1	0	64	0	80	64	80
MANIQUE	MANIQUE	7	0	0	0	0	0	0
TOTAL EN CORNER		51	159	480	195	590	1209	1430

PLANTA GENERAL
ESC. 1:50

PLANTA MOBILIARIO

PROYECTO

PROYECTO: Arq. Marco Blanquet REVISO: Arq. Ricardo Arreola DIBUJO: PROYECTOS	NOTA: TODO LO CONTENIDO EN ESTE PLANO ES PROPIEDAD DE THINK ARCHITECTURE S.A. DE C.V. (R). PARA USO EXCLUSIVO Y UNICO DEL PROYECTO, CUALQUIER VARIACION O MODIFICACION DEBERA SER CONSULTADA, ENTENDASE BIEN ANTES DE REALIZARLA.	AMERICAN EAGLE LIVERPOOL MTY CENTRO JUNIORS			No.	FECHA	MODIFICACION Y/O COMENTARIOS	REVISO	CROQUIS DE REFERENCIA	REFERENCIA	AMERICAN EAGLE
		FECHA: 10/03/2020	UBICACION:	ACOTACION: mm						CLAVE AE-LIV-MTY-CTO-JUN-03	
		ESCALA: INDICADA		AREA PROYECTO: 41.18 m2						No. DE HOJAS 2 DE 5	

