


CROQUIS DE UBICACION

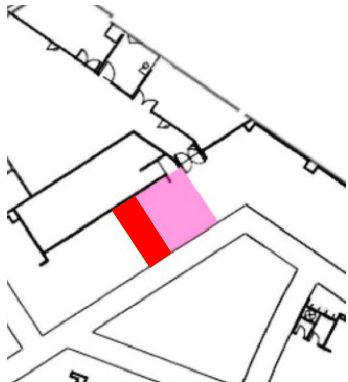

SIMBOLOGIA GENERAL

	INDICA MARCAS VECINAS
	INDICA ESPACIO DESIGNADO A AERIE
	INDICA PASILLO PRINCIPAL

NOTA IMPORTANTE :

AL MOMENTO DEL LEVANTAMIENTO SE ENCONTRO MUEBLE LIVERPOOL Y COLGADORES DE LA MARCA THAT'S IT, ASI COMO MOBILIARIO SUELTO.

SE TOMARON MEDIDAS DE MUEBLE LIVERPOOL,, COLGADOR Y CREMALLERAS.

CREMALLERAS VISIBLES EN PERIMETROS.

SE REQUIERE RETIRO DE MOBILIARIO TIPO ESCALERA EN PERIMETRO LIVERPOOL PARA EL CORRECTO FUNCIONAMIENTO DE SOFT CORNER AERIE


SE ENCONTRARON COLGADORES FRONTALES DE THAT'S IT DESMONTABLES, ASI COMO MUEBLE MOVIBLE..

SE ENCONTRO PISO EXISTENTE EN TIENDA, PISO CERAMICO ACABADO BEIGE DE 600 x 600 mm, **NO SE CONSIDERA CAMBIO**

ZOCLO MADERA COLOR GRIS, 5 X 100 mm. SOLO EN MURO DE ESPEJO, NO CUENTA CON ZOCLO EL AREA ASIGANDA (INDICADO EN PLANO).

MARCAS COLINDANTES: LENCERIA GENERICA.

AL MOMENTO DEL LEVANTAMIENTO SE ENCONTRARON CONTACTOS EN PISO (INDICADOS EN PLANO), NO SE ENCONTRO ALGUN REGISTRO O CONTACTO DENTRO DEL AREA ASIGANDA.

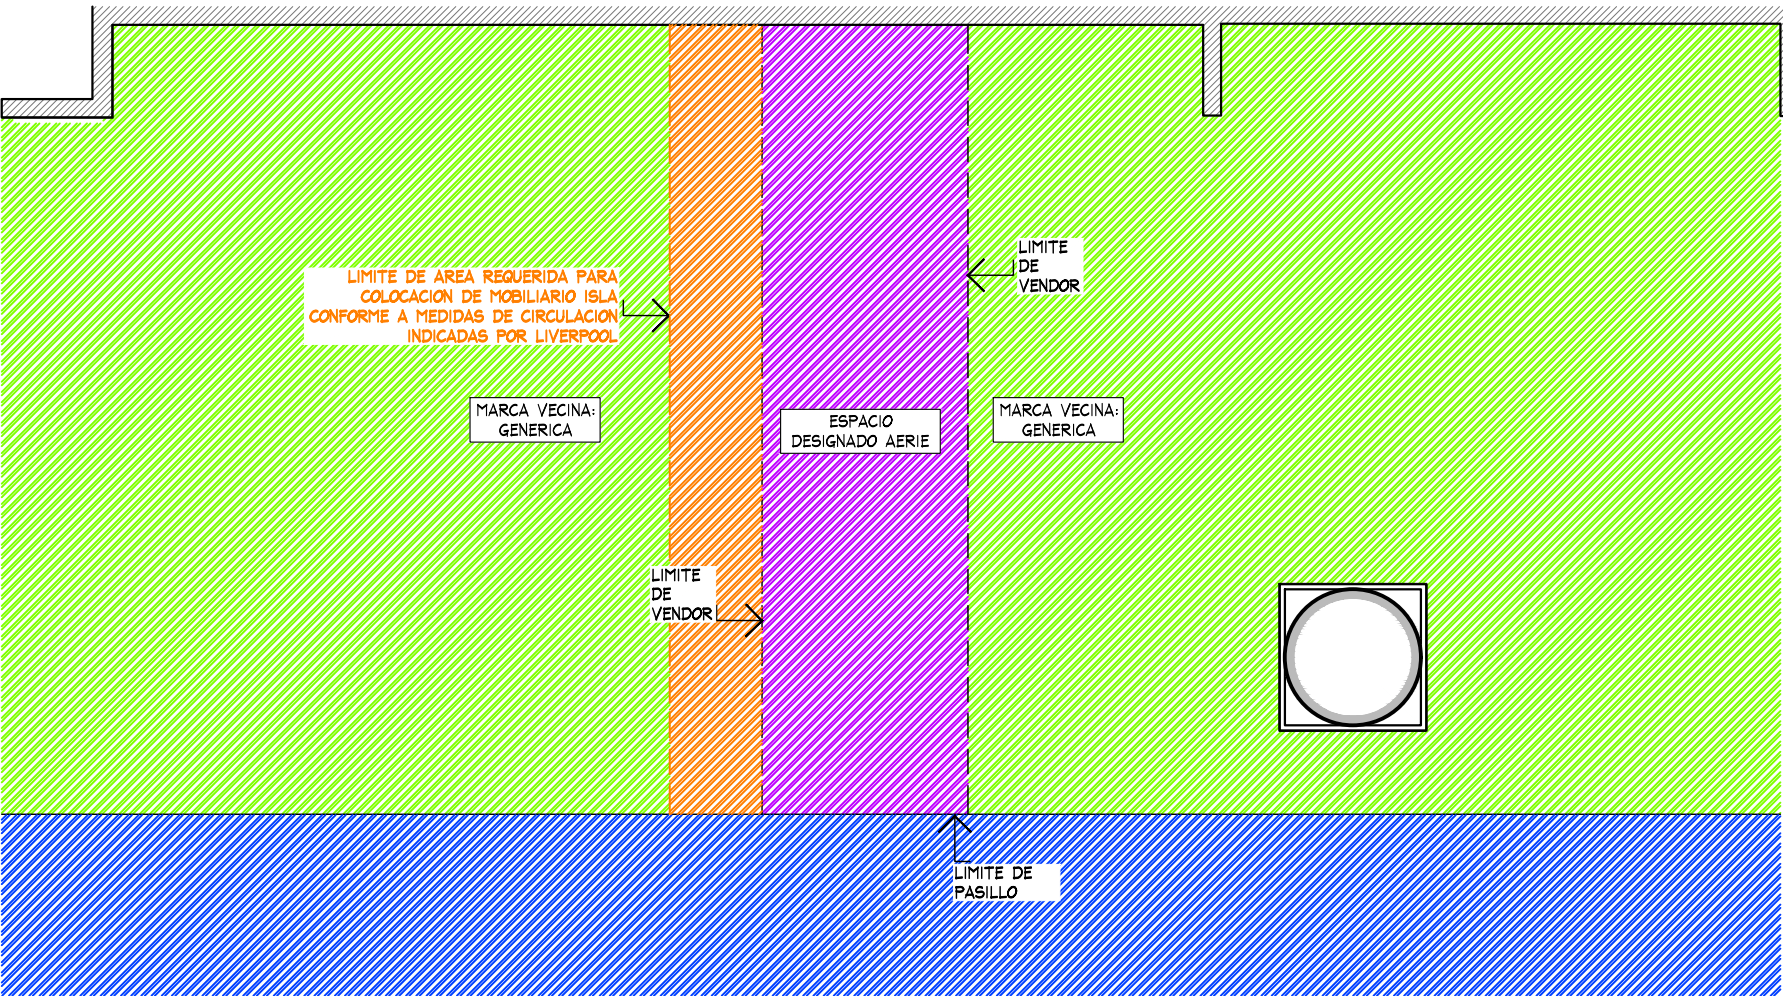

PLANTA GENERAL
ESC. 1:50

THINK
ARCHITECTURE

aerie
Aerie.com

PROYECTO

CORNER

AERIE

LIVERPOOL
OAXACA BELLA

CROQUIS DE UBICACION

DIRECCIÓN:

Carretera Nueva, Monte Alban 101,
Agencia de Policía Montoya, 68143
Oaxaca de Juárez, Oax.

AREA DE PROYECTO:	FECHA:
10.29 m2	18 abril 2023
ESCALA:	ACOTACION:
Indicada	mm
RESPONSABLE:	RESPONSABLE:
Proyectos	Arq. Ricardo Arreola

CLAVE



AER-LIV-OAX-BELL-LEN-01

Todo lo contenido en este plano es propiedad de THINK ARCHITECTURE S.A. DE C.V. (R), para uso exclusivo y único del proyecto; cualquier variación o modificación deberá ser consultada. Entiendase bien antes de realizarla.

Descartes No. 95, 1er. piso
Col. Anzures, Miguel Hidalgo
C.P. 11540 TEL. 62.74.36.66

1 DE 4

CROQUIS DE UBICACION

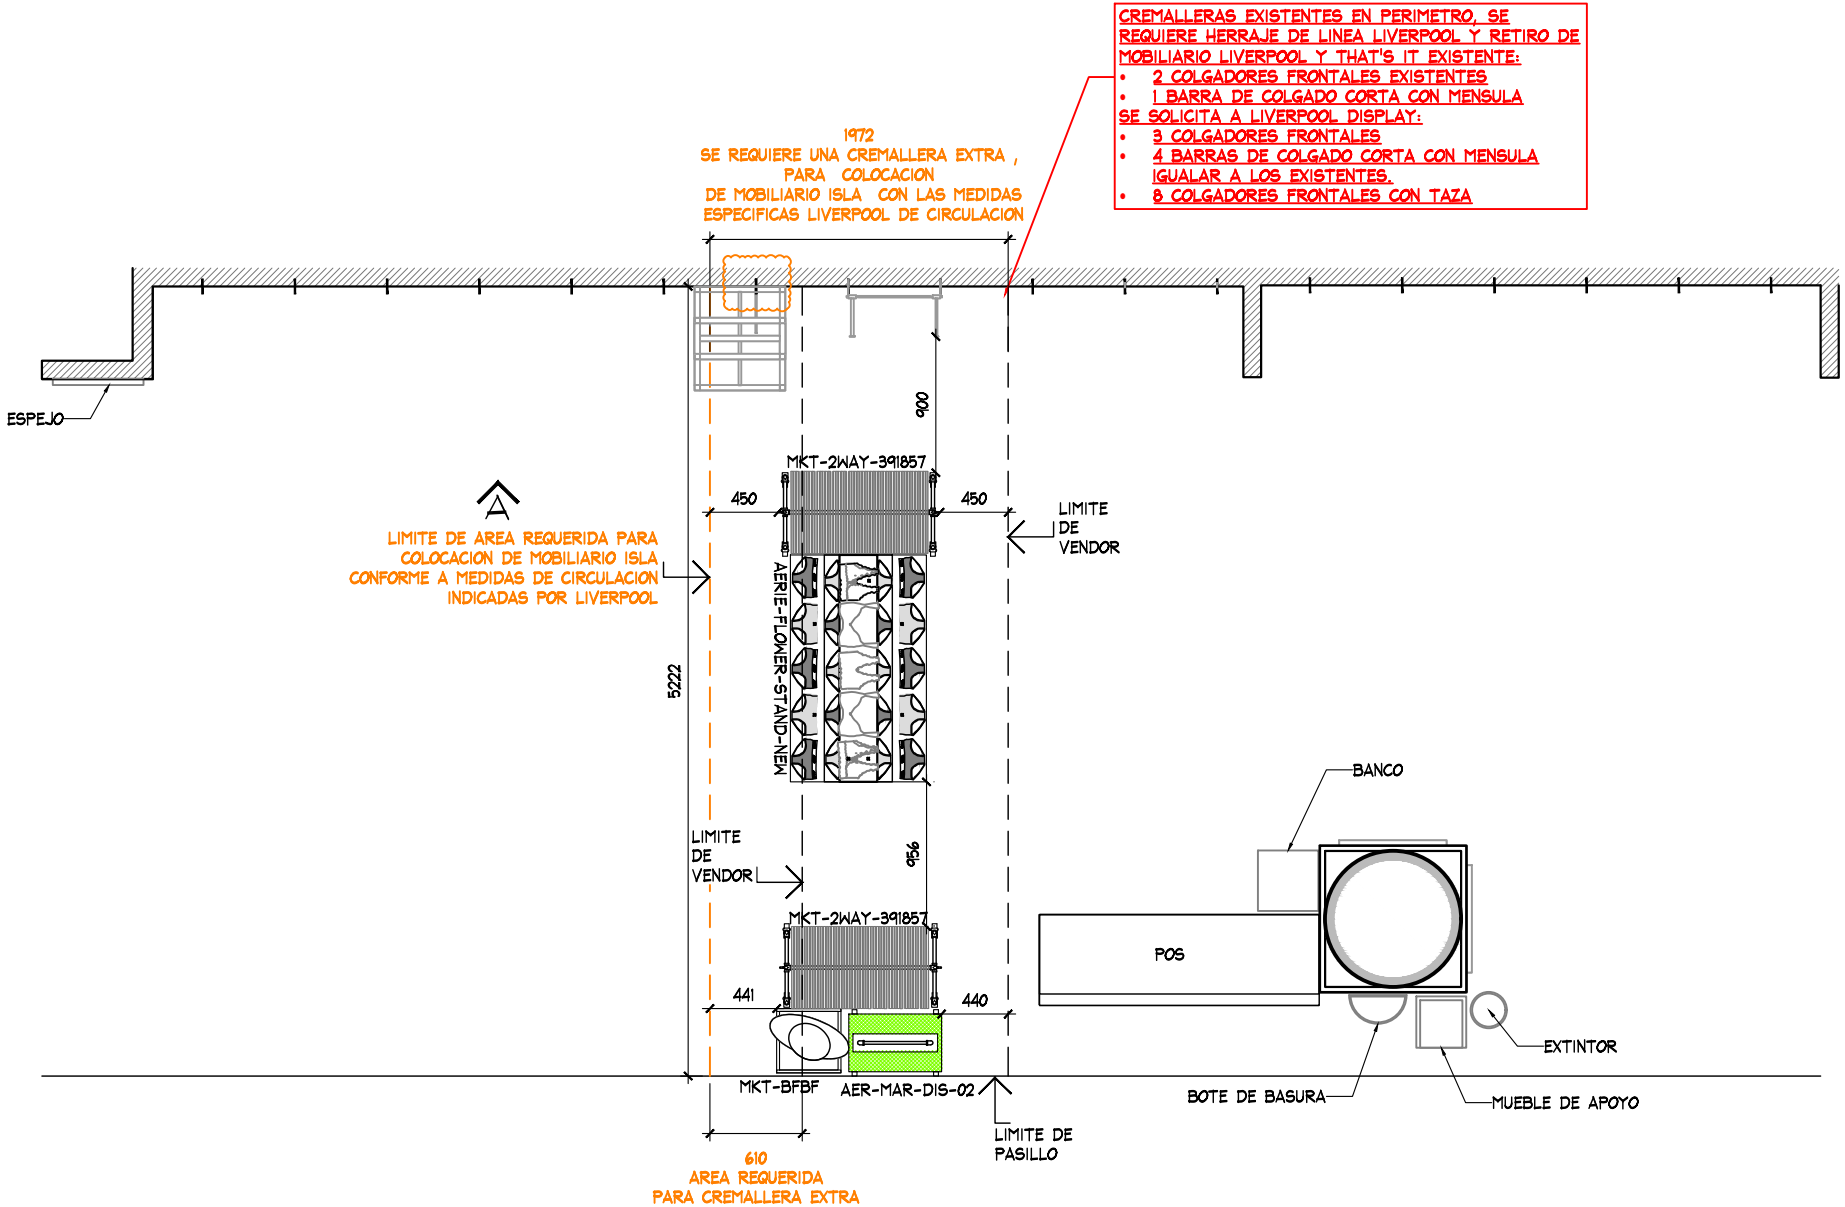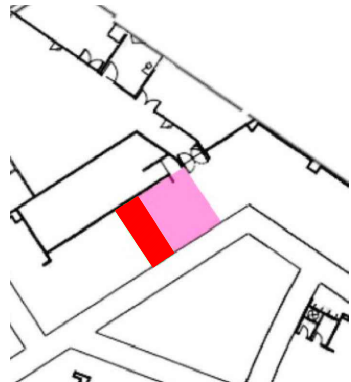

PLANTA ARQUITECTÓNICA
ESC. 1:50

TABLA DE MOBILIARIO AERIE OAXACA BELLA		
CLAVE	DESCRIPCION	Nº MUEBLES
AERIE-FLOWER-STAND-NEW	AERIE FLOWER	1
MKT-2WAY-391857	2WAY GALVANIZED WARDROBER	2
AER-MAR-DIS-02	MARQUEE	1
MANIQUE	MANIQUE	1
MKT-BFBF	BASE MANIQUE	1
TOTAL EN CORNER		6



THINK
ARCHITECTURE



aerie
Aerie.com


PROYECTO

CORNER

AERIE

LIVERPOOL
OAXACA BELLA

CROQUIS DE UBICACION

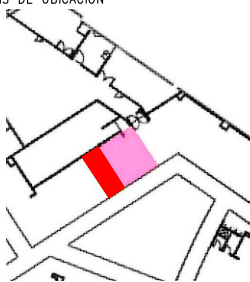

DIRECCIÓN:
Carretera Nueva, Monte Alban 101,
Agencia de Policía Montoya, 68143
Oaxaca de Juárez, Oax.

AREA DE PROYECTO:	FECHA:
10.29 m2	18 abril 2023
ESCALA:	ACOTACION:
Indicada	mm
RESPONSABLE:	RESPONSABLE:
Proyectos	Arq. Ricardo Arreola

CLAVE



AER-LIV-OAX-BELL-LEN-01

Todo lo contenido en este plano es propiedad de THINK ARCHITECTURE S.A. DE C.V. (R), para uso exclusivo y único del proyecto; cualquier variación o modificación deberá ser consultada. Entiendase bien antes de realizarla.


Desarrollado No. 95, 1er. piso
Col. Anzures, Miguel Hidalgo
C.P. 11540 TEL. 62.74.36.66

2 DE 4

CROQUIS DE UBICACION

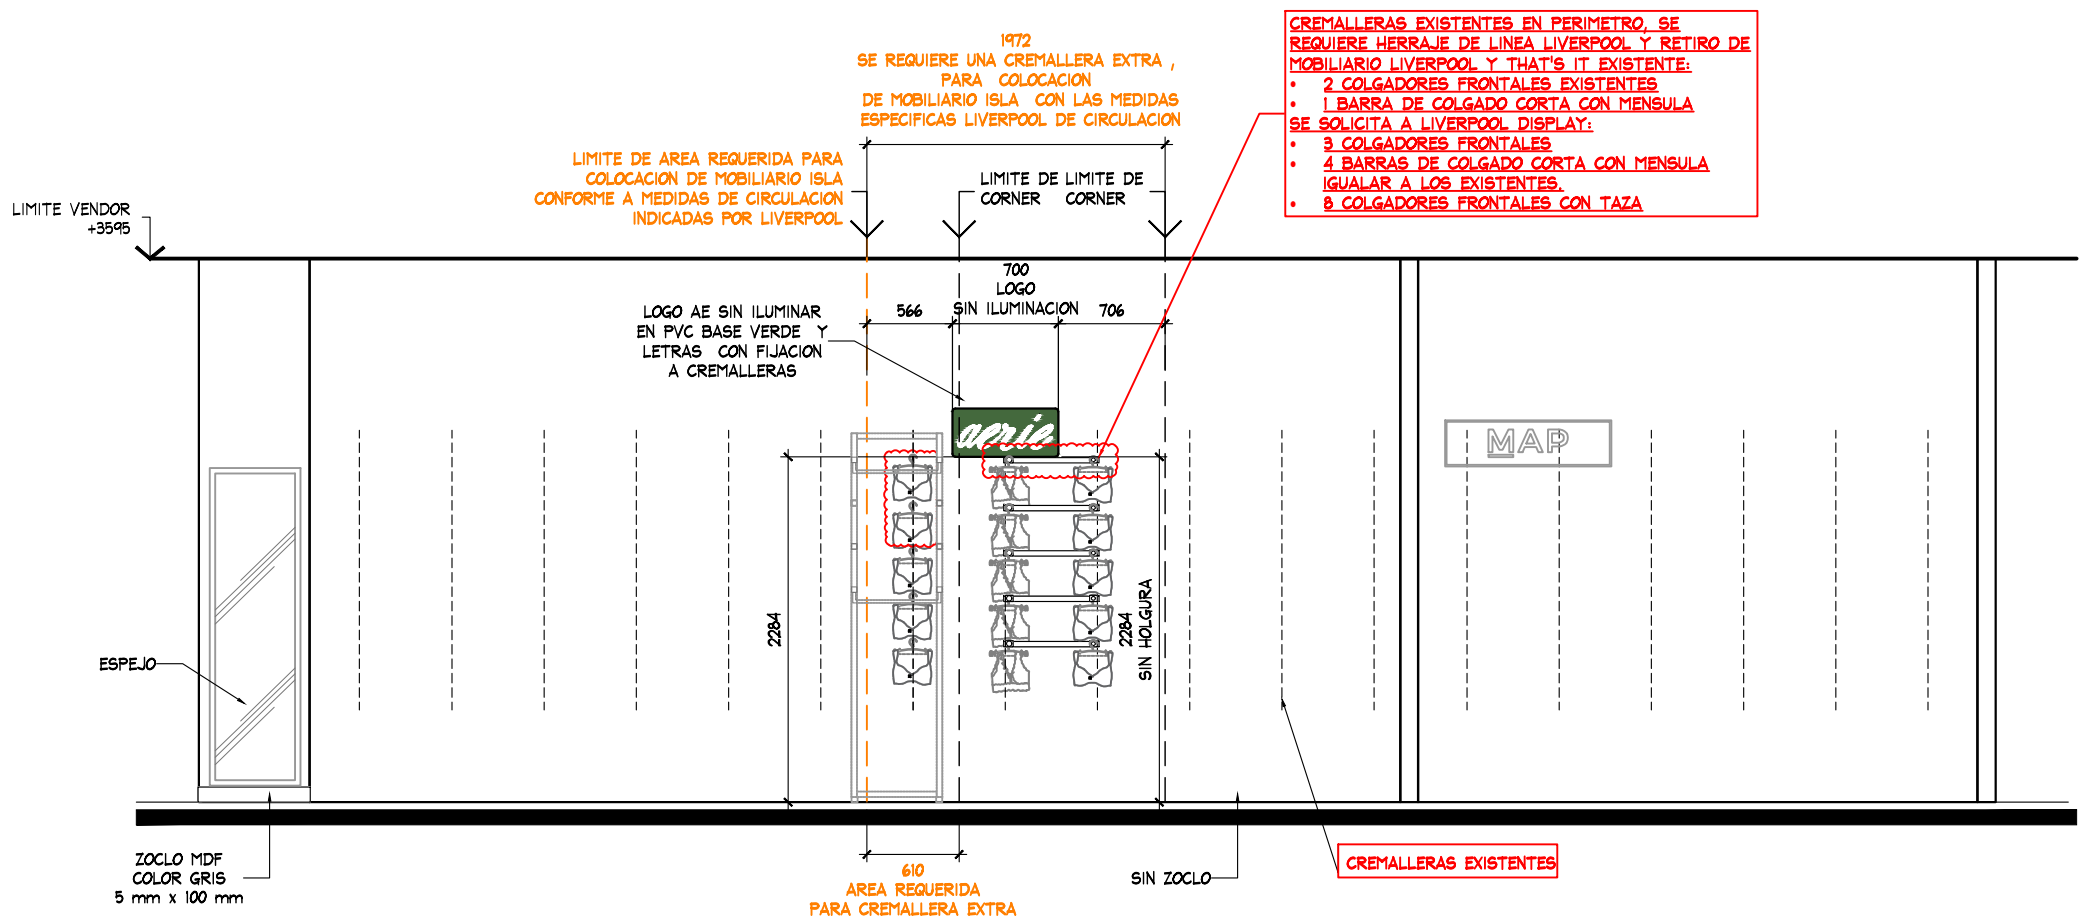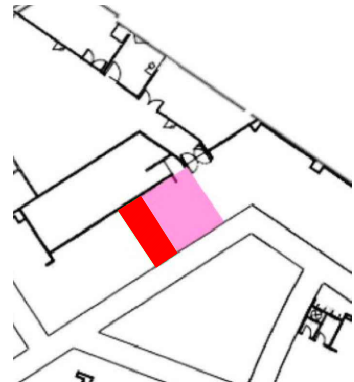

ALZADO A
ESC. 1:50

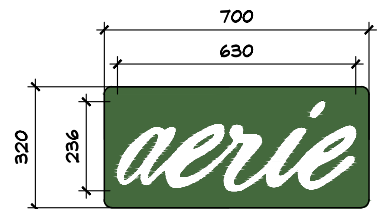

DETALLE LOGO SIN ILUMINACION
ESC. 1:20



ESTADO ACTUAL

THINK ARCHITECTURE

aerie
Aerie.com

PROYECTO

CORNER

AERIE

LIVERPOOL OAXACA BELLA

CROQUIS DE UBICACION

DIRECCION:
Carretera Nueva, Monte Alban 101,
Agencia de Policia Montoya, 68143
Oaxaca de Juarez, Oax.


AREA DE PROYECTO:	FECHA:
10.29 m2	18 abril 2023
ESCALA: Indicada	ACOTACION: mm
RESPONSABLE: Proyectos	RESPONSABLE: Arq. Ricardo Arreola
CLAVE: AER-LIV-OAX-BELL-LEN-01	

Todo lo contenido en este plano es propiedad de THINK ARCHITECTURE S.A. DE C.V. (R), para uso exclusivo y único del proyecto; cualquier variación o modificación deberá ser consultada. Entendase bien antes de realizarla.

Desarrollado No. 95, 1er. piso
Col. Anzures, Miguel Hidalgo
C.P. 11540 TEL. 62.74.36.66

3 DE 4

CROQUIS DE UBICACION

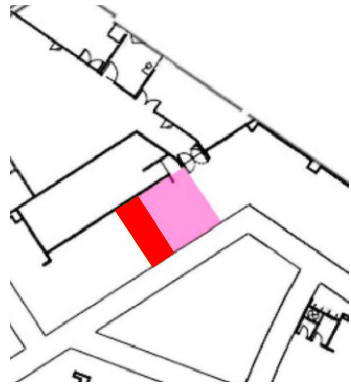


PROYECTO

CORNER

AERIE

LIVERPOOL
OAXACA BELLA

CROQUIS DE UBICACION

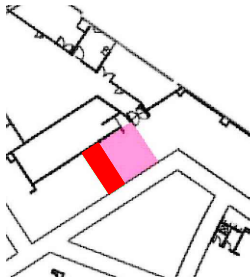

DIRECCION:
Carretera Nueva, Monte Alban 101,
Agencia de Policia Montoya, 68143
Oaxaca de Juarez, Oax.

AREA DE PROYECTO:	FECHA:
10.29 m2	18 abril 2023
ESCALA: Indicada	ACOTACION: mm
RESPONSABLE: Proyectos	RESPONSABLE: Arq. Ricardo Arreola
CLAVE AER-LIV-OAX-BELL-LEN-01	

Todo lo contenido en este plano es propiedad de THINK ARCHITECTURE S.A. DE C.V. (R), para uso exclusivo y único del proyecto; cualquier variación o modificación deberá ser consultada. Entiendase bien antes de realizarla.

Descartes No. 95, 1er. piso
Col. Anzures, Miguel Hidalgo
C.P. 11590 TEL. 62.74.36.66 4 DE 4

COLGADOR FRONTAL
CON TAZA
COLGADOR
FRONTAL

COLGADOR FRONTAL
CON TAZA
8 PIEZAS


BARRA DE
COLGADO CORTA
4 PIEZAS

COLGADOR
FRONTAL
3 PIEZAS



COLGADORES

CREMALLERAS EXISTENTES EN PERIMETRO, SE REQUIERE HERRAJE DE LINEA LIVERPOOL Y RETIRO DE MOBILIARIO LIVERPOOL Y THAT'S IT EXISTENTE:
• 2 COLGADORES FRONTALES EXISTENTES
• 1 BARRA DE COLGADO CORTA CON MENSULA
SE SOLICITA A LIVERPOOL DISPLAY:
• 3 COLGADORES FRONTALES
• 4 BARRAS DE COLGADO CORTA CON MENSULA IGUALAR A LOS EXISTENTES.
• 8 COLGADORES FRONTALES CON TAZA

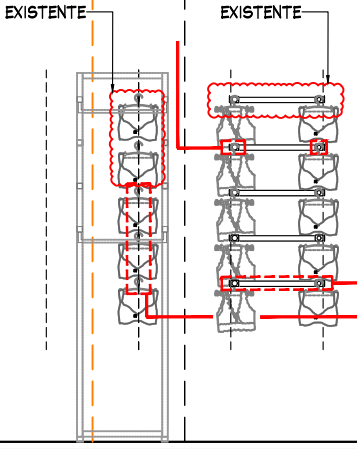

ALZADO A