


CROQUIS DE UBICACION

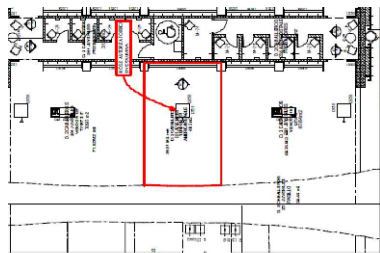

SIMBOLOGIA GENERAL

INDICA MARCAS VECINAS

INDICA ESPACIO DESIGNADO

INDICA PASILLO PRINCIPAL

NOTA IMPORTANTE :

AL MOMENTO DEL LEVANTAMIENTO SE ENCONTRO MOBILIARIO PERIMETRAL Y SUELTO DE LA MARCA, AMERICAN EAGLE JUVENILES.

EN COLUMNA SE ENCUENTRA UBICADO ESPEJO POR PARTE DE LA TIENDA DEPARTAMENTAL, EXTINTOR Y MUEBLE DE APOYO JEFE DE PISO.

PISO CERAMICO EXISTENTE DE 60 X 60 CM COLOR BEIGE.

ZOCLO EXISTENTE DE 100 MM DE ALTO Y 5 MM DE ESPESOR EN MDF COLOR GRIS.


MARCAS COLINDANTES: LEVIS / THATS IT JUVENILES.

SE REQUIERE REUBICACION DE MUEBLE DE APOYO DE JEFE DE PISO

NO SE REQUIERE REUBICACION DE EXTINTOR PARA COLOCACION DE FORRO DE COLUMNA

AL MOMENTO DEL LEVANTAMIENTO NO SE ENCONTRO CONTACTO VISIBLE ,PERO EN PERIMETRO AE EXISTENTE CUENTA CON ILUMINACION EN LETRERO POR LO QUE SE PROPONE POSIBLE REUBICACION PARA ALIMENTAR DOS FT Y UN LETRERO EN PERIMETRO CONFORME LO INDIQUE ALZADO Y OPCION .

ALTURA DE LUMINARIA NUEVA AE PROPUESTA SERA A LA MISMA ALTURA QUE LUMINARIA COLGANTEADA DE CORNER VECINO VER FOTO CON INDICACION .

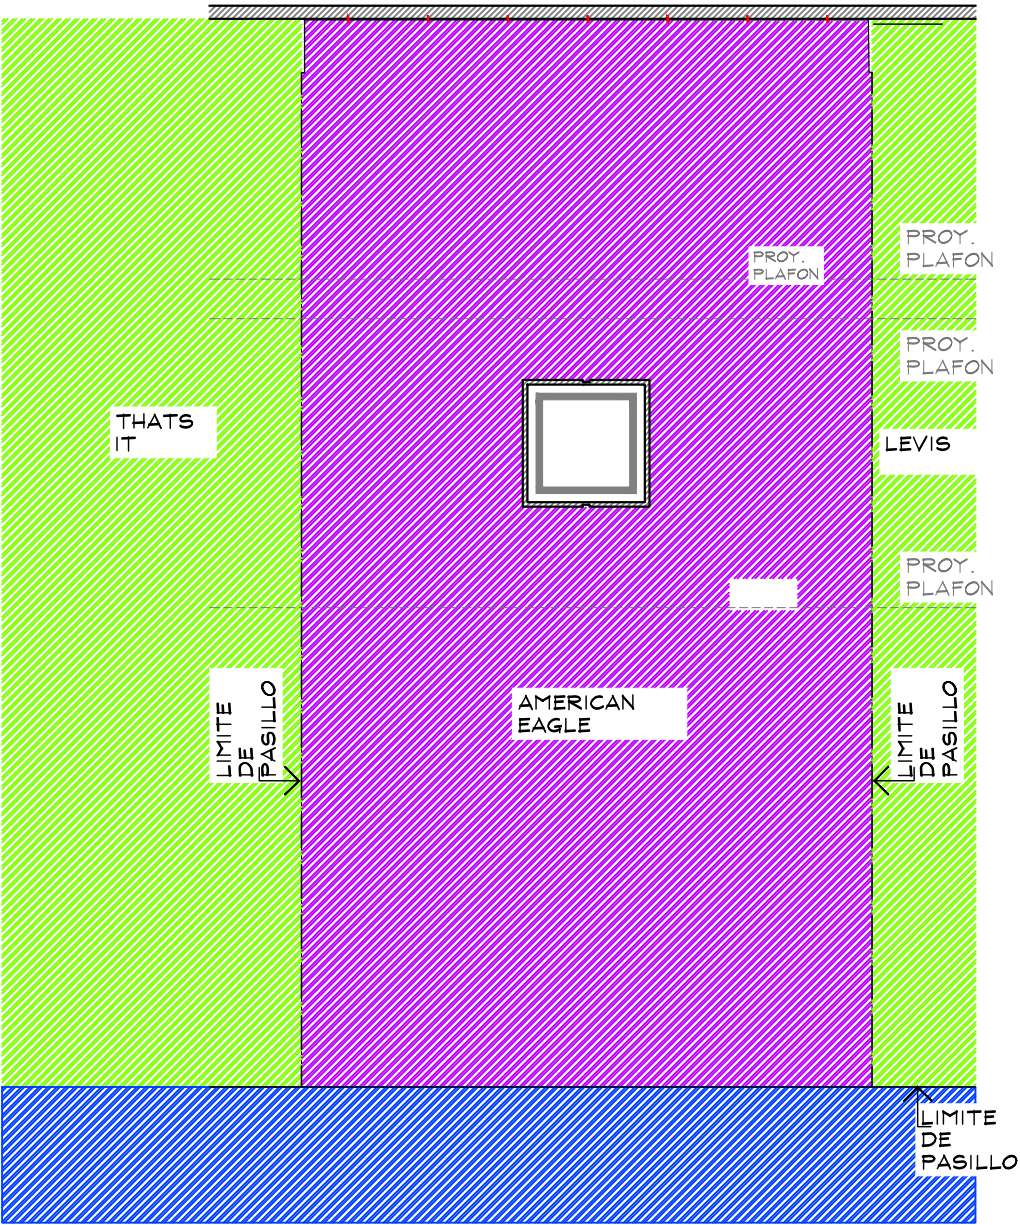

PLANTA GENERAL

ESC. 1:50



THINK
ARCHITECTURE


AMERICAN EAGLE

PROYECTO

GENERAL

AMERICAN EAGLE

LIVERPOOL
GUADALAJARA

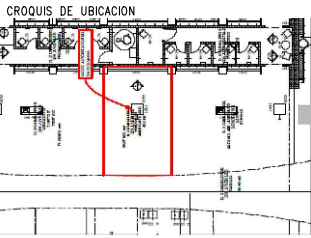

DIRECCION:
Av. Rafael Sanzio #150
Int. 204 Col. Vallarta
Camichine C.P. 45020
Zapopan, Jalisco



AREA DE PROYECTO:	FECHA:
34.00 m2	14/06/2023
ESCALA: Indicada	ACOTACION: mm
RESPONSABLE: Proyectos	RESPONSABLE: Arq. Ricardo Arreola

CLAVE
AE-LIV-GUA-JUV-REM-09

Todo lo contenido en este plano es propiedad de THINK ARCHITECTURE S.A. DE C.V. (R), para uso exclusivo y unico del proyecto; cualquier variación o modificación deberá ser consultada. Entendase bien antes de realizarla.

Dessertes No. 48, 1er. piso
Col. Arcos, Miguel Alemán
C.P. 11540 TEL. 62.74.36.66 1 DE 5

CROQUIS DE UBICACION

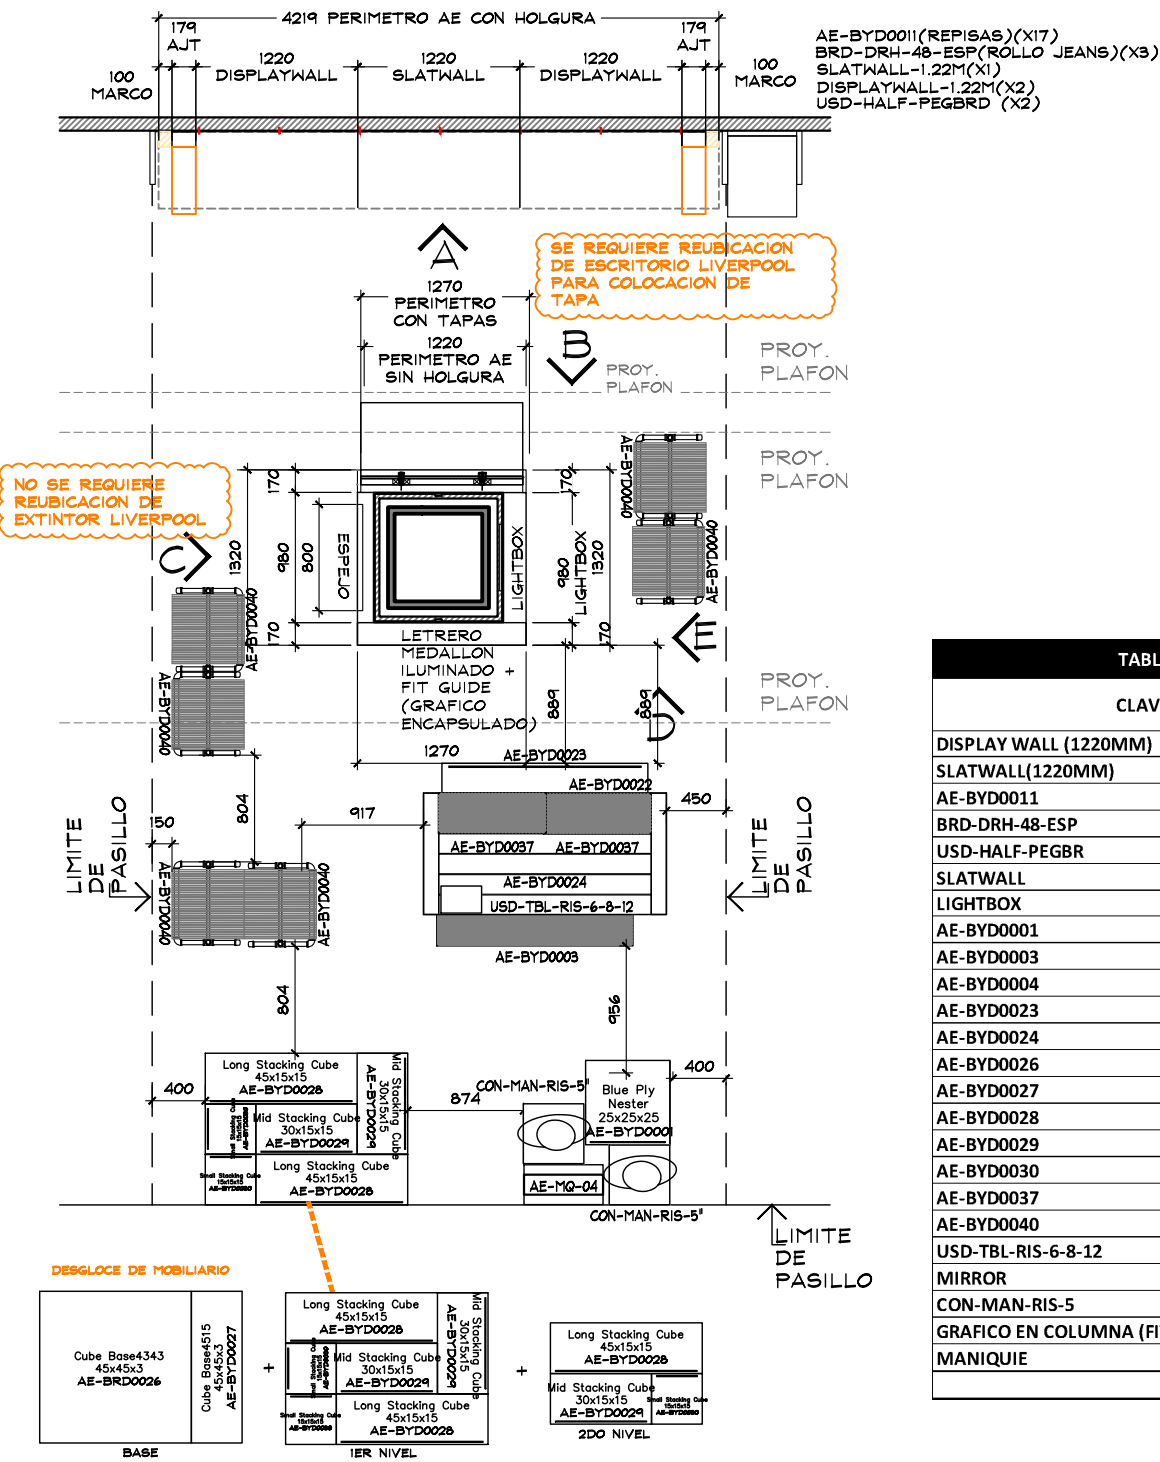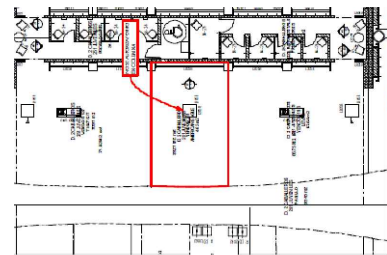

PLANTA MOBILIARIO
ESC. 1:50

TABLA DE CAPACIDADES AE JUVENILES GUADALAJARA		
CLAVE	DESCRIPCION	Nº MUEBLES
DISPLAY WALL (1220MM)	PERIMETRO	2
SLATWALL(1220MM)	PERIMETRO	1
AE-BYD0011	REPISAS	23
BRD-DRH-48-ESP	ROLLO JEANS	6
USD-HALF-PEGBR	PERIMETRO	2
SLATWALL	REAL GOOD DENIM GOOD	3
LIGHTBOX	CAJA DE LUZ	1
AE-BYD0001	BLUE PLY NESTER	1
AE-BYD0003	GRID BENCH	1
AE-BYD0004	MARQUEE	1
AE-BYD0023	BUNKER	1
AE-BYD0024	BEAM TABLE	1
AE-BYD0026	BASE CUBE	1
AE-BYD0027	BASE CUBE	1
AE-BYD0028	LONG STACKING CUBE	3
AE-BYD0029	MID STACKING CUBE	3
AE-BYD0030	SMALL STACKING CUBE	3
AE-BYD0037	RISER	2
AE-BYD0040	RACK T	6
USD-TBL-RIS-6-8-12	WOOD RISER	1
MIRROR	ESPEJO	1
CON-MAN-RIS-5	BASE MANIQUE BAJA	2
GRAFICO EN COLUMNA (FIT GUIDE)	GRAFICO ENCAPSULADO	1
MANIQUE	MANIQUE	2
TOTAL EN CORNER		70

AMERICAN EAGLE

PROYECTO

MOBILIARIO

AMERICAN EAGLE

LIVERPOOL GUADALAJARA

CROQUIS DE UBICACION

DIRECCION:
Av. Rafael Sanzio #150
Int. 204 Col. Vallarta
Camichine C.P. 45020
Zapopan, Jalisco

AREA DE PROYECTO:
34.00 m2

FECHA:
14/06/2023

ESCALA:
Indicada

ACOTACION:
mm

RESPONSABLE:
Proyectos

RESPONSABLE:
Arq. Ricardo Arreola


CLAVE
AE-LIV-GUA-JUV-REM-09

Todo lo contenido en este plano es propiedad de THINK ARCHITECTURE S.A. DE C.V. (R), para uso exclusivo y único del proyecto, cualquier variación o modificación deberá ser consultada. Entendase bien antes de realizarla.

Decoras No. 98, 1er. piso
Col. Arroyo, Miguel Hidalgo
C.P. 11540 TEL. 62.74.86.66



2 DE 5

CROQUIS DE UBICACION

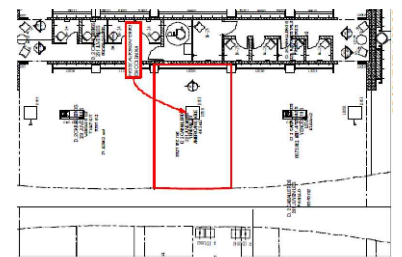


PERIMETRO EXISTENTE


ALZADO "A"
ESC. 1:50

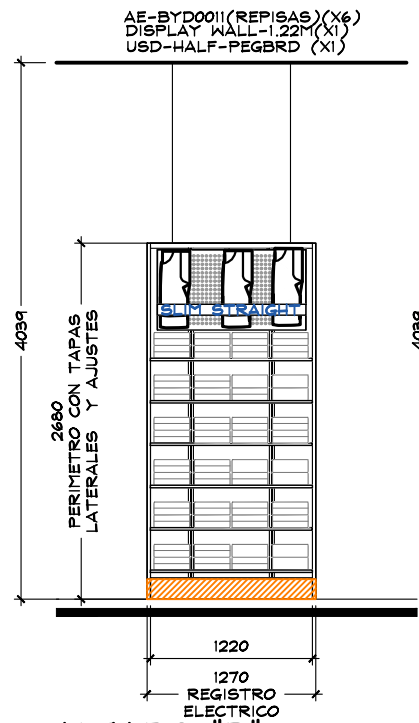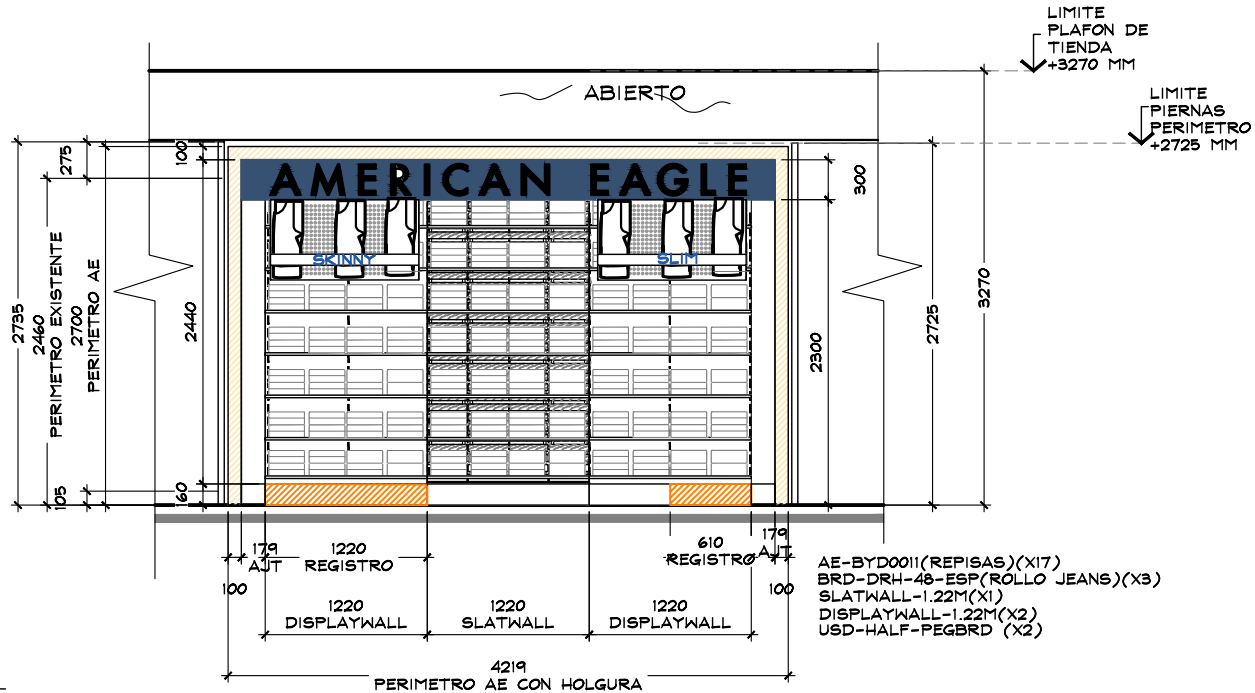


ALZADO "B"
ESC. 1:50

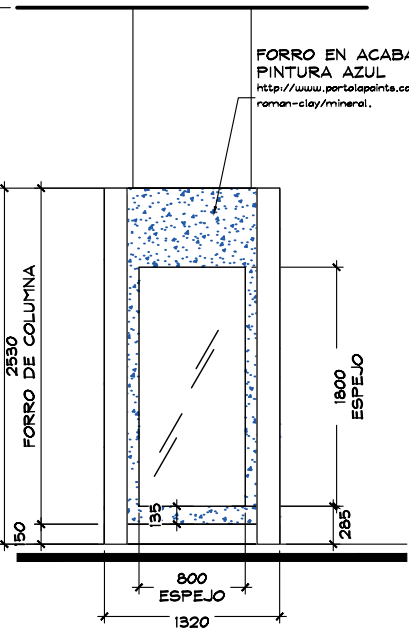

ALZADO "C"
ESC. 1:50

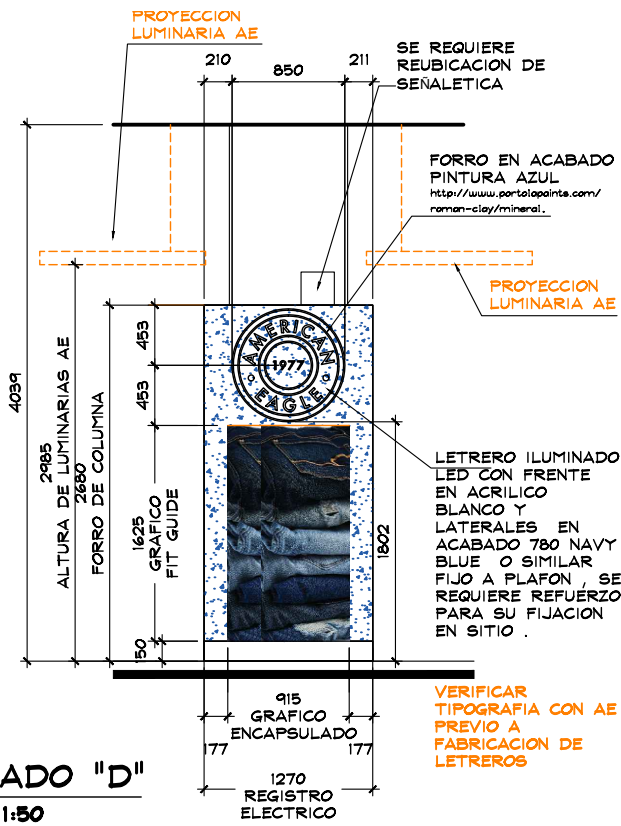

ALZADO "D"
ESC. 1:50

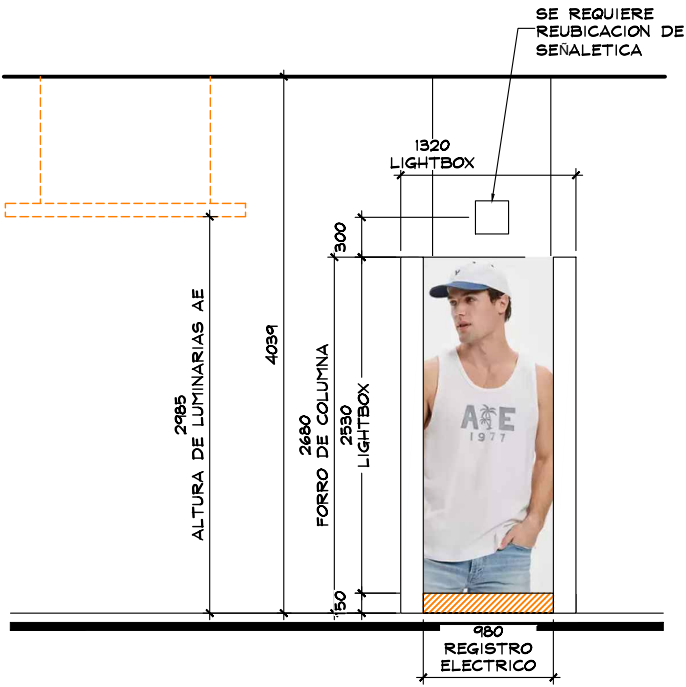

ALZADO "E"
ESC. 1:50




AMERICAN EAGLE

PROYECTO

ALZADOS

AMERICAN EAGLE

LIVERPOOL
GUADALAJARA

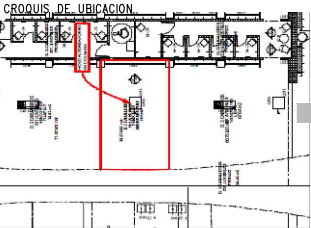


DIRECCION:
Av. Rafael Sanzio #150
Int. 204 Col. Vallarta
Camichine C.P. 45020
Zapopan, Jalisco

AREA DE PROYECTO:	FECHA:
34.00 m2	14/06/2023
ESCALA:	ACOTACION:
Indicada	mm
RESPONSABLE:	RESPONSABLE:
Proyectos	Arq. Ricardo Arreola
CLAVE	
AE-LIV-GUA-JUV-REM-09	


Todo lo contenido en este plano es propiedad de THINK ARCHITECTURE S.A. DE C.V. (R), para uso exclusivo y unico del proyecto, cualquier variación o modificación deberá ser consultada. Entendase bien antes de realizarla.

Decorates No. 98, 1er. piso
Col. Arroyos, Miguel Hidalgo
C.P. 11540 TEL. 62.74.86.66 3 DE 5

CROQUIS DE UBICACION

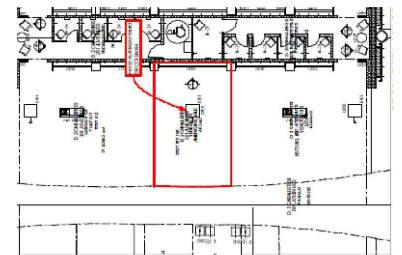

PERIMETRO EXISTENTE

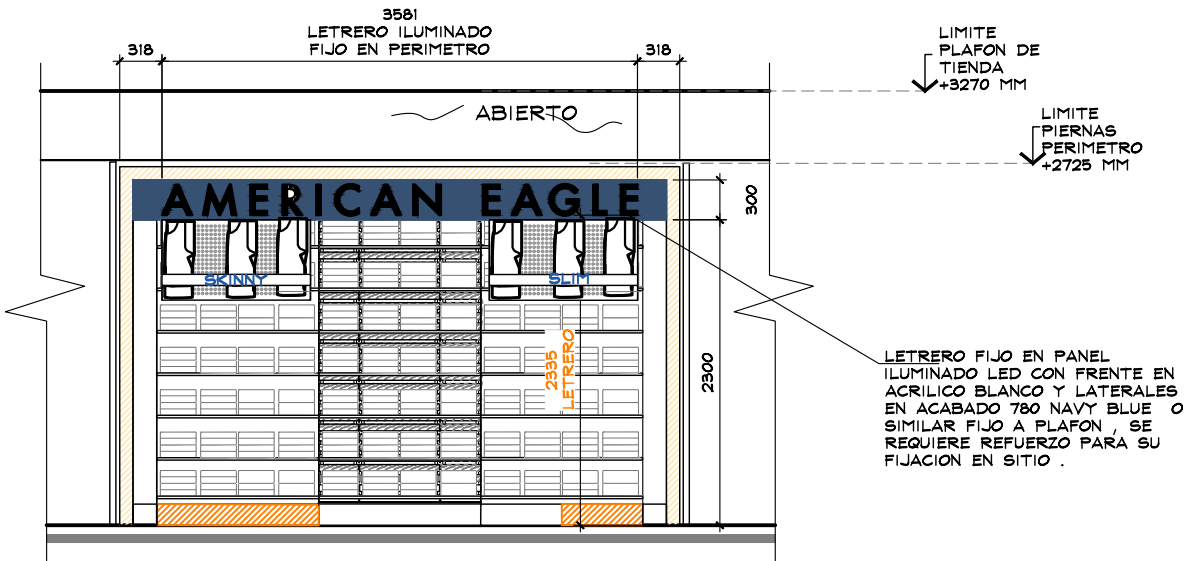

ALZADO ILUMINACION
ESC. 1:50



DETALLE LETRERO
ESC. 1:20

LETRERO ILUMINADO FIJO EN PERIMETRO LED CON FRENTE EN ACRILICO BLANCO Y LATERALES EN ACABADO 780 NAVY BLUE O SIMILAR COLGANTEADO A PLAFON, SE REQUIERE REFUERZO PARA SU FIJACION EN SITIO .



THINK
ARCHITECTURE

AMERICAN EAGLE


PROYECTO

ALZADOS

AMERICAN EAGLE

LIVERPOOL
GUADALAJARA

CROQUIS DE UBICACION

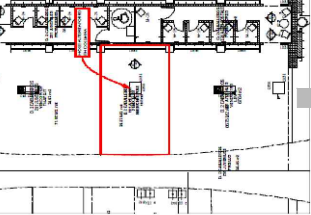

DIRECCION:
Av. Rafael Sanzio #150
Int. 204 Col. Vallarta
Camichine C.P. 45020
Zapopan, Jalisco

AREA DE PROYECTO:	FECHA:
34.00 m2	14/06/2023

ESCALA:	ACOTACION:
Indicada	mm



RESPONSABLE:	RESPONSABLE:
Proyectos	Arq. Ricardo Arreola

CLAVE
AE-LIV-GUA-JUV-REM-09

Todo lo contenido en este plano es propiedad de THINK ARCHITECTURE S.A. DE C.V. (R), para uso exclusivo y unico del proyecto; cualquier variación o modificación deberá ser consultada. Entiendase bien antes de realizarla.

Descartes No. 98, 1er. piso
Col. Arroyo, Miguel Hidalgo
C.P. 11540 TEL. 62.74.86.66 4 DE 5


CROQUIS DE UBICACION

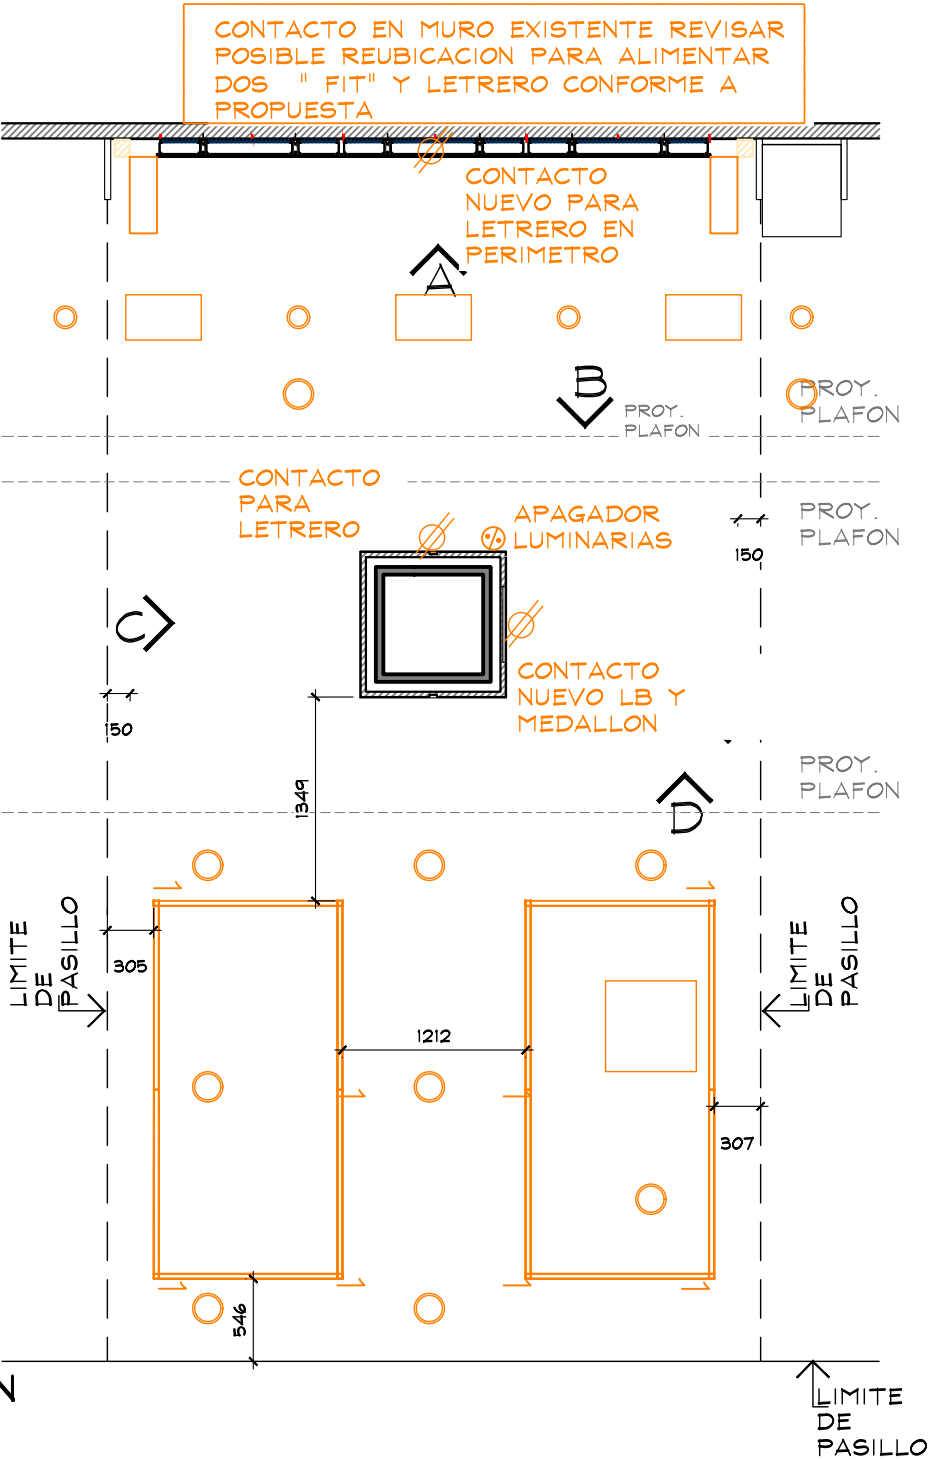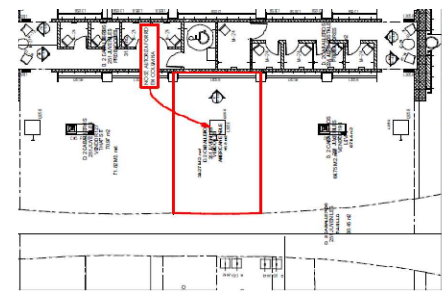

PLANTA DE ILUMINACION
PLANTA DE FUERZA

ESC. 1:50

SIMBOLOGIA LUMINARIAS

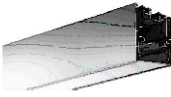

LUMINARIA LS570 MARKA -AG LIGHTING-COLOR ALUMINIO.FUENTE DE LUZ CON DIFUSORES PARA PC CON ILUMINACION HOMOGenea Y SUAVE , PERFIL DE ALUMINIO AL6063-T5 .

NOTA IMPORTANTE :TODAS LA LUMINARIAS SON EXISTENTES ,SOLO SE COLOCARAN LUMINARIAS RECTANGULAES NUEVAS POR AE , SE REQUIERE DOS RETIROS Y DOS REUBICACIONES CONFORME INDICA PLANO AE



COLOCAR LUMINARIA NUEVA AE ALTURA 2985 mm
VERIFICAR EN SITIO POSICION FINAL CON AE




AMERICAN EAGLE

PROYECTO

MOBILIARIO

AMERICAN EAGLE

LIVERPOOL
GUADALAJARA

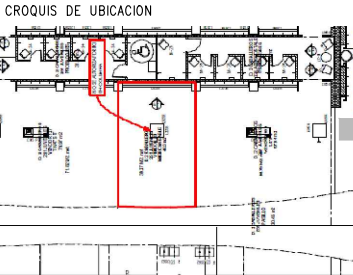

DIRECCION:
Av. Rafael Sanzio #150
Int. 204 Col. Vallarta
Camichine C.P. 45020
Zapopan, Jalisco

AREA DE PROYECTO:	FECHA:
34.00 m2	14/06/2023
ESCALA: Indicada	ACOTACION: mm
RESPONSABLE: Proyectos	RESPONSABLE: Arq. Ricardo Arreola
CLAVE	
AE-LIV-GUA-JUV-REM-09	

Todo lo contenido en este plano es propiedad de THINK ARCHITECTURE S.A. DE C.V. (R), para uso exclusivo y único del proyecto; cualquier variación o modificación deberá ser consultada. Entendase bien antes de realizarla.

Desarrollado No. 95, 1er. piso
Col. Anzures, Miguel Hidalgo
C.P. 11540 TEL. 62.74.36.66