


CROQUIS DE UBICACION

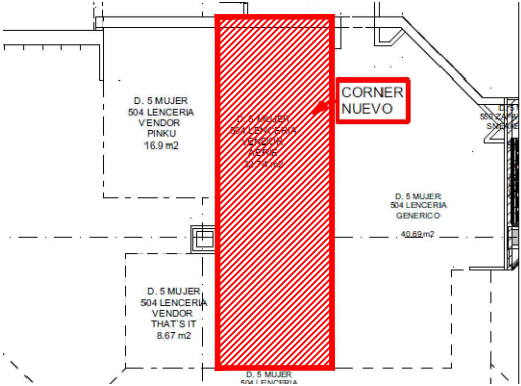

SIMBOLOGIA GENERAL



NOTA IMPORTANTE :

AL MOMENTO DEL LEVANTAMIENTO SE ENCONTRO MOBILIARIO SUELTO Y PERIMETRAL GENERICO, SE REQUIERE RETIRO DE PERIMETRO Y MOBILIARIO SUELTO .


RETIRO DE ESPEJO LIVERPOOL , CONTEMPLAR RESANE Y PINTURA .

SE REQUIERE RETIRO DE MOBILIARIO PERIMETRAL Y SUELTO GENERICO .

CREMALLERAS VISIBLES EN PERIMETRO, **NO CONSIDERAR EN PRESUPUESTO**

SE ENCONTRO PISO EXISTENTE EN TIENDA, PISO CERAMICO COLOR CAFE DE 610 X610 mm. **NO SE CONSIDERA CAMBIO DE PISO.**

MARCAS COLINDANTES GENERICAS **CONSIDERAR CONTACTO NUEVO**

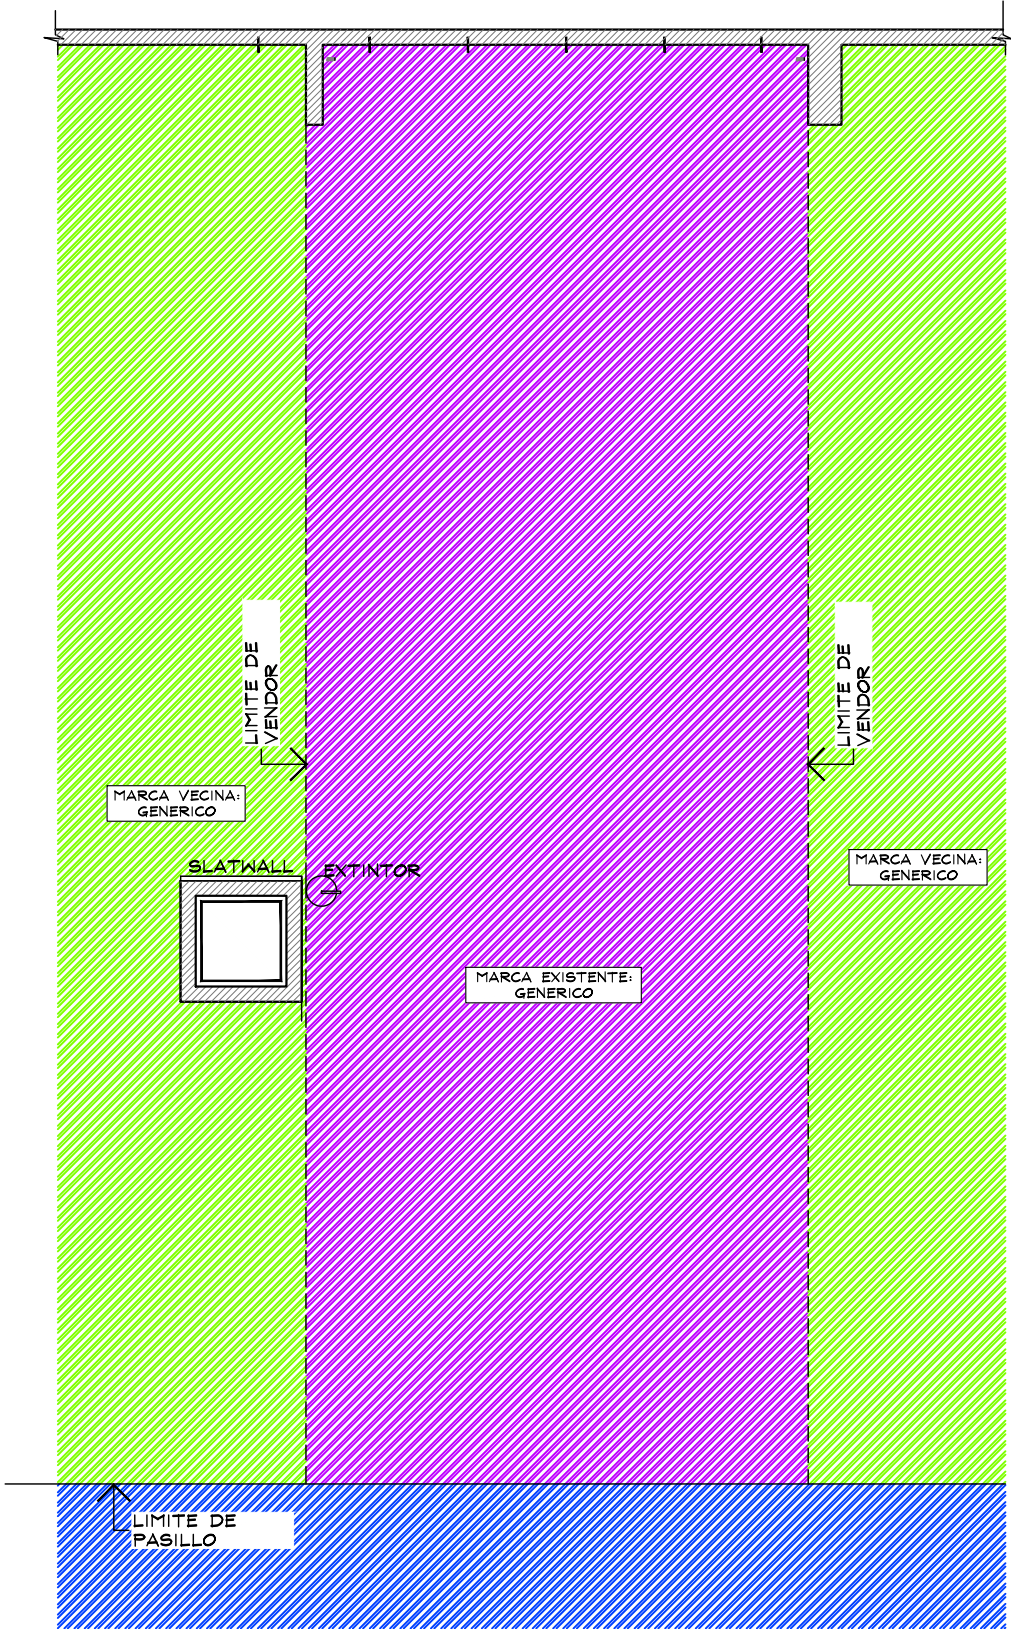

PLANTA GENERAL
ESC. 1:50




THINK
ARCHITECTURE

aerie
Aerie.com

PROYECTO

CORNER

LENCERIA
LIVERPOOL
XALAPA
CRYSTAL

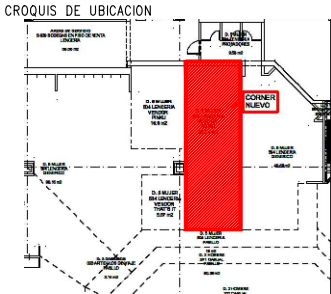

DIRECCIÓN:
Plaza Crystal, C. Lazaro Cardenas
s/n, Encinal, 91180
Xalapa-Enriquez, Ver.

AREA DE PROYECTO: 31.55 m2
FECHA: 31 Mayo 2022

ESCALA: Indicada
ACOTACION: mm

RESPONSABLE: Proyectos
RESPONSABLE: Arq. Ricardo Arreola

CLAVE
AER-LIV-XAL-03

Todo lo contenido en este plano es propiedad de THINK ARCHITECTURE S.A. DE C.V. (R), para uso exclusivo y único del proyecto; cualquier variación o modificación deberá ser consultada. Entendase bien antes de realizarla.

Descartes No. 95, 1er. piso
Col. Anzares, Miguel Hidalgo
C.P. 11540 TEL. 62.74.36.66 1 DE 4

CROQUIS DE UBICACION


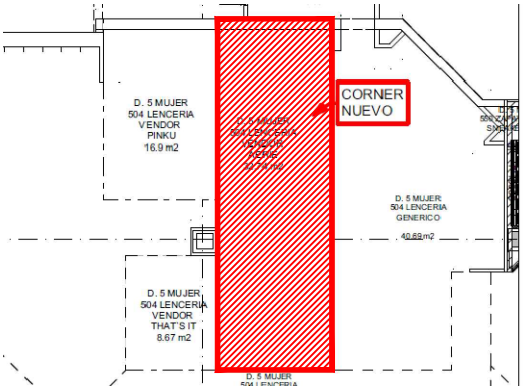


TABLA DE MOBILIARIO LIVERPOOL XALAPA CRYSTAL		
CLAVE	DESCRIPCION	Nº MUEBLES
AER-DIS-WALL-1220	DISPLAY WALL	2
AER-DIS-WALL-610	DISPLAY WALL	1
MKT-TRY-48-1220	SHELF PULL OUT TRAY	2
MKT-TRY-48-1830-ESPECIAL	SHELF PULL OUT TRAY	2
MKT-SHELF-1220	WALL CASE SHELF	2
MKT-SHELF-1830-ESPECIAL	WALL CASE SHELF	2
AE-BOX-DIS-1220	BOX -DISPLAY WALL	2
AE-BOX-DIS-610	BOX -DISPLAY WALL	1
RH12S-WHT FACEOUT W	FRONTAL	40
GR1-WHT-SADDLE HANGRAIL BRKT1"	BRACKET PARA BARRA	10
RT4-WTG HANGRAIL BAR 48"-1220	BARRA TINTORERIA	5
RT4-WTG HANGRAIL BAR 48"-1830-ESPECIAL	BARRA TINTORERIA	5
AERIE-FLOWER-STAND-NEW	AERIE FLOWER	1
MKT-RT-7236	RECTANGLE PICNIC TABLE	1
MKT-BENCH-481820	GARDEN BENCH W/DRAWER	2
MKT-RPT-5432	ROUND PICNIC TABLE	1
MKT-BENCH-241820	GARDEN BENCH W/DRAWER	4
MKT-2WAY-391857	2WAY GALVANIZED WARDROBER	2
CON-T-RACK-3-5-20	T-RACK	3
FIT GUIDE	GRAFICO TOTEM	1
AER-MAR-DIS-02	MARQUEE	1
MANIQUE	MANIQUE	1
MKT-BFBF	BASE MANIQUE	1
TOTAL EN CORNER		92

- MURO CON PERIMETRO CON VINIL LIVERPOOL
- CREMALLERAS VISBLES NO CONTEMPLAR
- CONTEMPLAR CONTACTO NUEVO AL CENTRO DEL PERIMETRO



PLANTA ARQUITECTONICA
ESC. 1:50

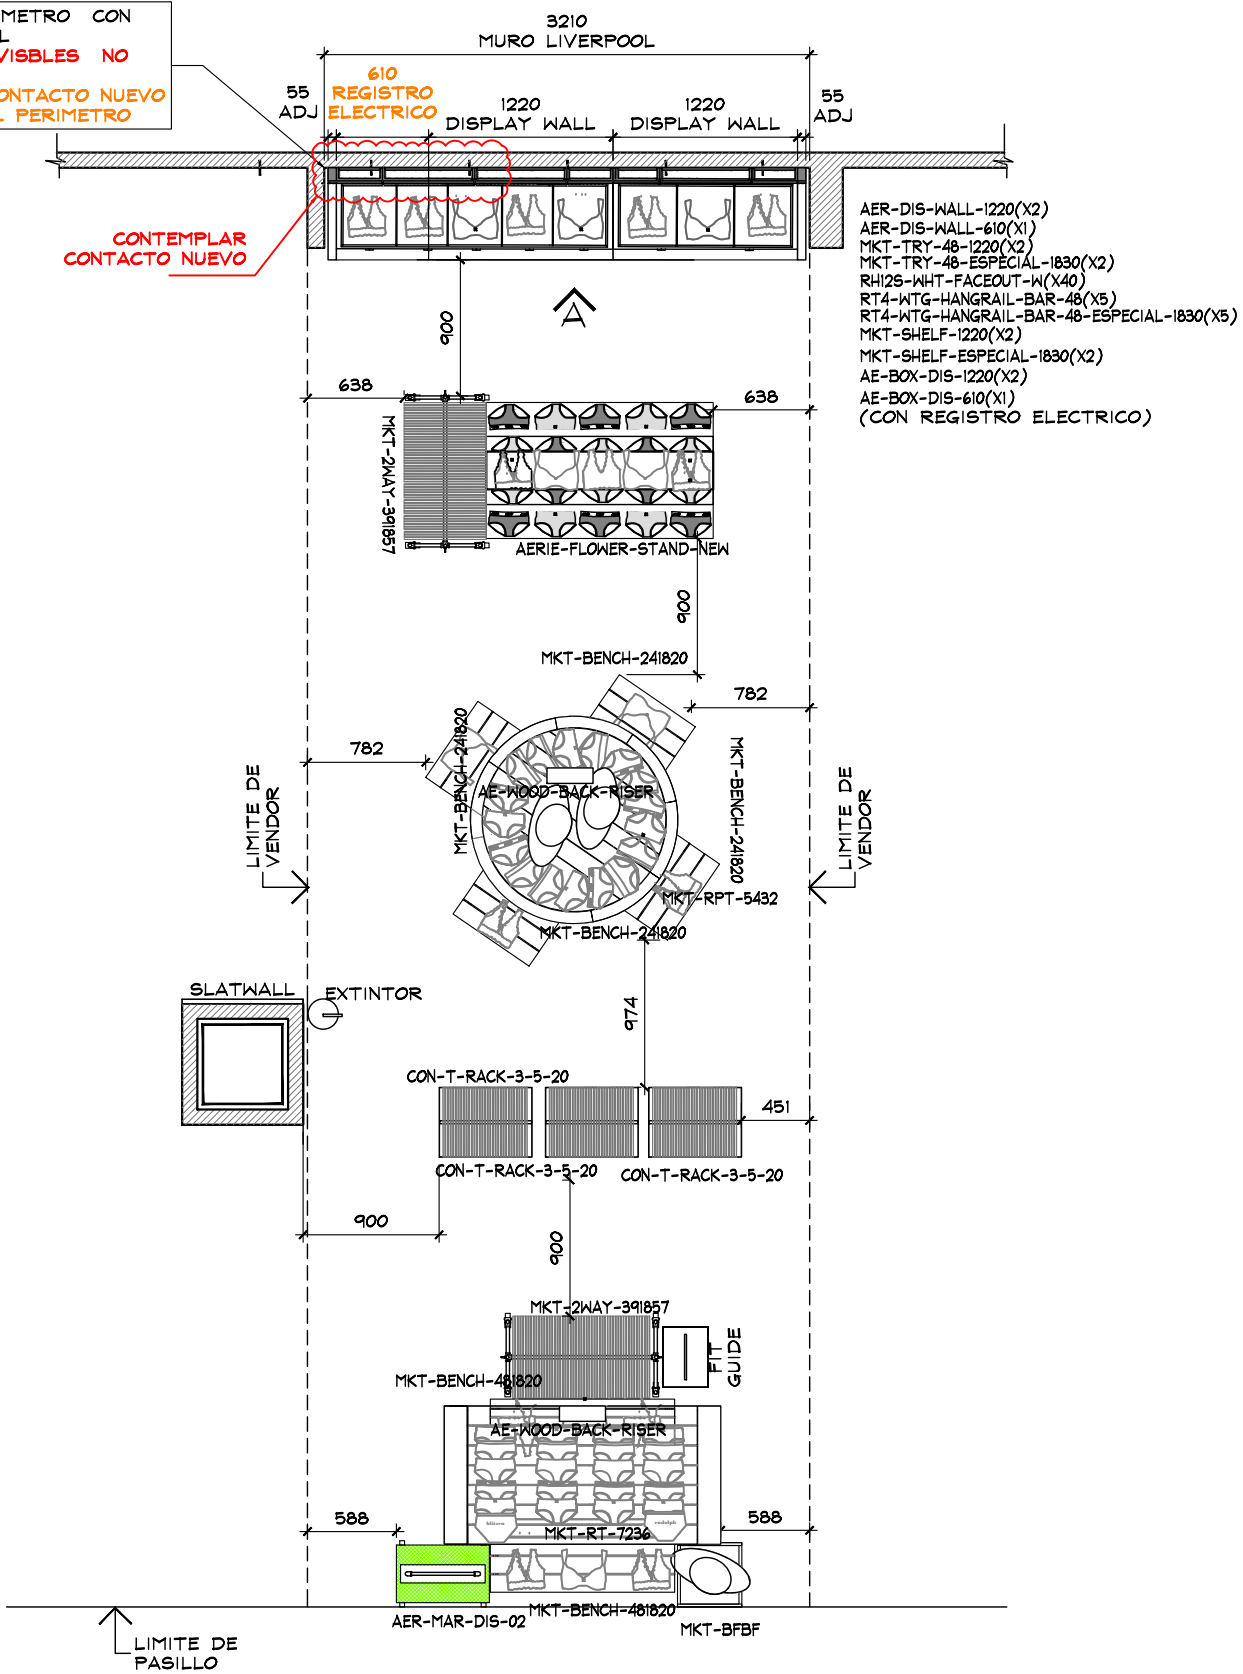


THINK
ARCHITECTURE

aerie
Aerie.com

PROYECTO

CORNER

LENCERIA
LIVERPOOL
XALAPA
CRYSTAL

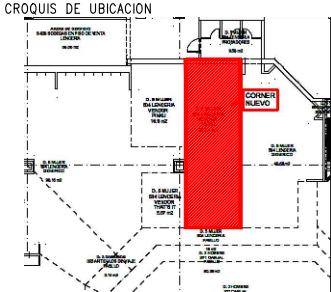

DIRECCION:
Plaza Crystal, C. Lazaro Cardenas
s/n, Encinal, 91180
Xalapa-Enriquez, Ver.

AREA DE PROYECTO: 31.55 m2
FECHA: 31 Mayo 2022

ESCALA: Indicada
ACOTACION: mm


RESPONSABLE: Proyectos
RESPONSABLE: Ara, Ricardo Arreola

CLAVE
AER-LIV-XAL-03

Todo lo contenido en este plano es propiedad de THINK ARCHITECTURE S.A. DE C.V. (R), para uso exclusivo y único del proyecto; cualquier variación o modificación deberá ser consultada. Entendase bien antes de realizarla.


Descartes No. 93, 1er. piso
Col. Anáhuac, Miguel Hidalgo
C.P. 11540 TEL. 62.74.36.66 2 DE 4

CROQUIS DE UBICACION

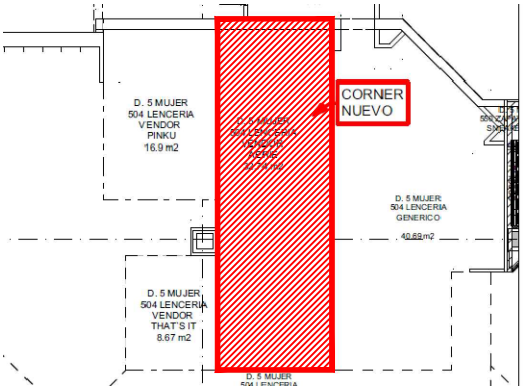

- MURO CON PERIMETRO CON VINIL LIVERPOOL
- CREMALLERAS VISBLES NO CONTEMPLAR
- CONTEMPLAR CONTACTO NUEVO AL CENTRO DEL PERIMETRO

ALZADO A
ESC. 1:50

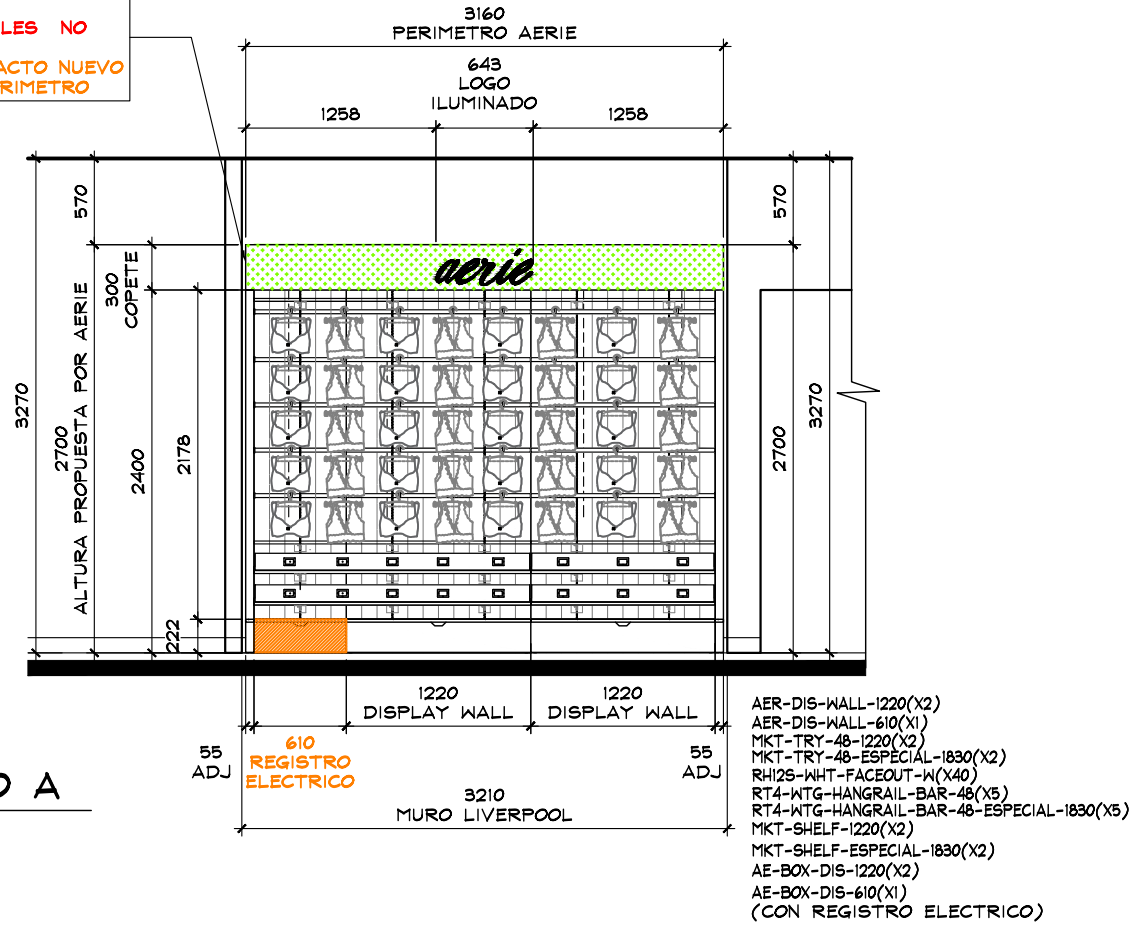

ESTADO ACTUAL



ESTADO ACTUAL
ALTURA DE LETRERO CORNER VECINO

PROYECTO

CORNER

LENCERIA

LIVERPOOL

XALAPA

CRYSTAL

CROQUIS DE UBICACION

DIRECCION:
Plaza Crystal, C. Lazaro Cardenas
s/n, Encinal, 91180
Xalapa-Enriquez, Ver.

AREA DE PROYECTO:	FECHA:
31.55 m2	31 Mayo 2022
ESCALA:	ACOTACION:
Indicada	mm
RESPONSABLE:	RESPONSABLE:
Proyectos	Arq. Ricardo Arreola
CLAVE	
AER-LIV-XAL-03	

Todo lo contenido en este plano es propiedad de THINK ARCHITECTURE S.A. DE C.V. (R), para uso exclusivo y único del proyecto; cualquier variación o modificación deberá ser consultada. Entendase bien antes de realizarla.

Descartes No. 95, 1er. piso
Col. Anzares, Miguel Hidalgo
C.P. 11540 TEL. 62.74.36.66

3 DE 4