


CROQUIS DE UBICACION

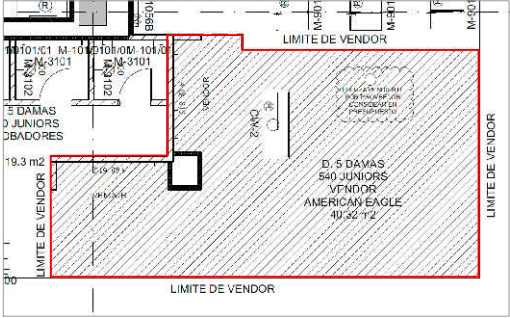

SIMBOLOGIA GENERAL



NOTA IMPORTANTE :

EL ESPACIO DESIGNADO SE ENCUENTRA DENTRO DE UNA ZONA DE AMPLIACION DE AREA DE VENTAS QUE PERTENECIO AL AREA DE RESTAURANTE.


NO EXISTE UNA DELIMITACION DE AREA DE VENTA CON RESPECTO AL PASILLO.

LAS MEDIDAS EN EL PROYECTO FUERON PROPORCIONADAS POR EL ARQ. EFRAIN MARTINEZ, DESDE LOS PLANOS EN DWG DE LA PROPUESTA DE AMPLIACION DE LIVERPOOL.

LAS MEDIDAS QUEDAN SUJETAS A CORROBORACION FISICA UNA VEZ DELIMITADOS LOS ESPACIOS POR LIVERPOOL.

LA PERSONA QUE NOS FIRMA EL DOCUMENTO ES EL SEGUNDO DE MANTENIMIENTO FRANCISCO JAVIER SALAS VAZQUEZ QUE TAMBIEN REALIZO EL RECORRIDO CON NOSOTROS Y NOS INDICA QUE ESTE ESPACIO AUN NO SE ENCONTRABA PREPARADO PARA REALIZAR EL LEVANTAMIENTO, SE CONSIDERA UN RETORNO AL ESPACIO PARA PODER COTEJAR LAS MEDIDAS DADAS PRO EL ARQ. EFRAIN MARTINEZ.

2° DE MANTENIMIENTO: SR. FRANCISCO JAVIER SALAS VAZQUEZ

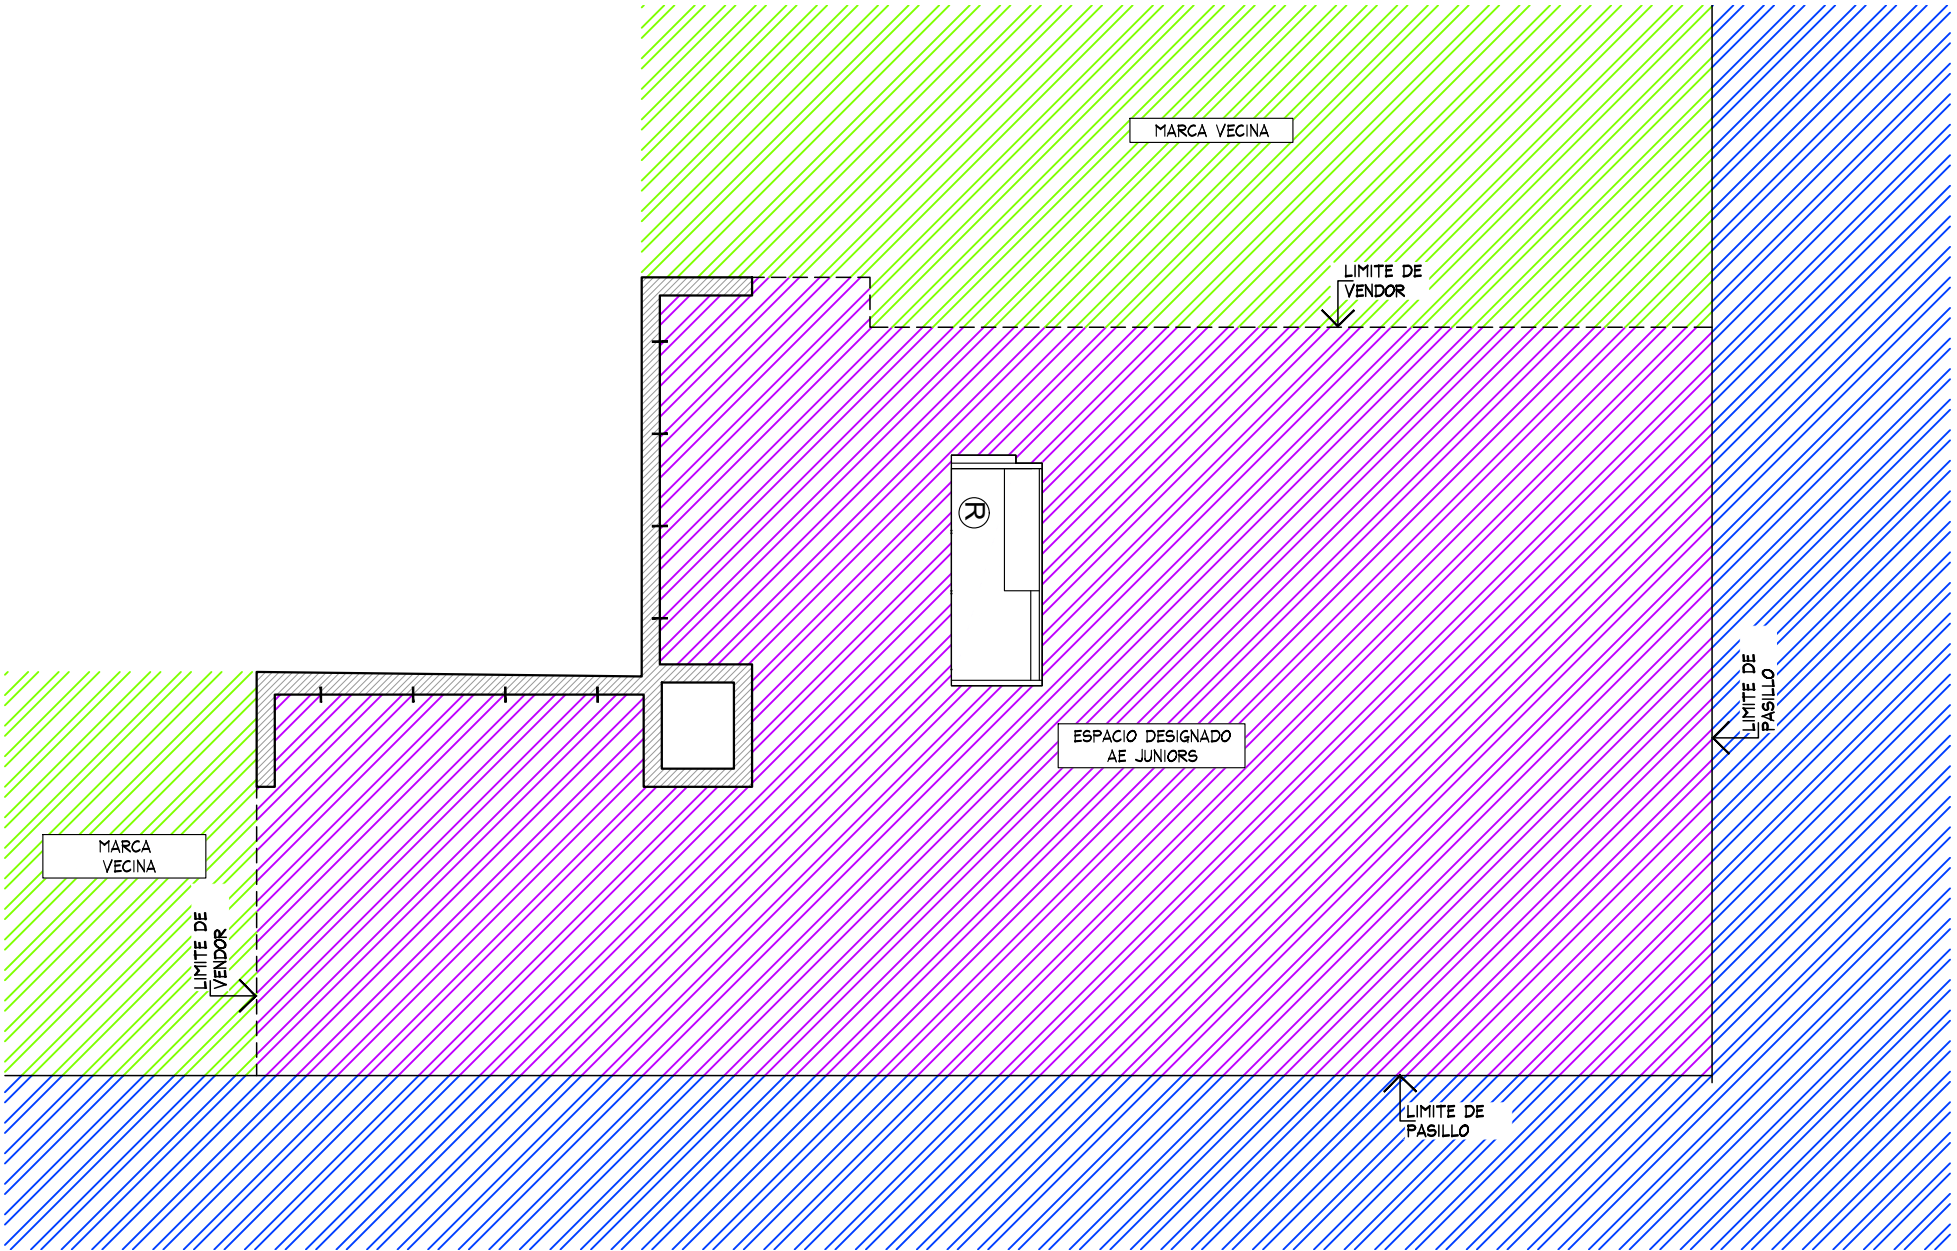

PLANTA GENERAL

ESC. 1:50



THINK  
ARCHITECTURE

AMERICAN EAGLE

Proyecto

Corner

AMERICAN  
EAGLE

LIVERPOOL  
PASEO MORELIA

CROQUIS DE UBICACION



DIRECCION:

Av. Montana Monarca 1000, 58090 Morelia, Mich.

AREA DE PROYECTO:

40.92 m2

FECHA:

23 abril 2021

ESCALA:

Indicada

ACOTACION:

mm

RESPONSABLE:

Proyectos

RESPONSABLE:

Arq. Ricardo Arreola

CLAVE

AE-LIV-MOR-JUN-03

Todo lo contenido en este plano es propiedad de THINK ARCHITECTURE S.A. DE C.V. (R), para uso exclusivo y único del proyecto; cualquier variación o modificación deberá ser consultada. Entiendase bien antes de realizarla.

Descartes No. 93, 1er. piso  
Col. Anzures, Miguel Hidalgo  
C.P. 11590 TEL. 62.74.36.66

CROQUIS DE UBICACION

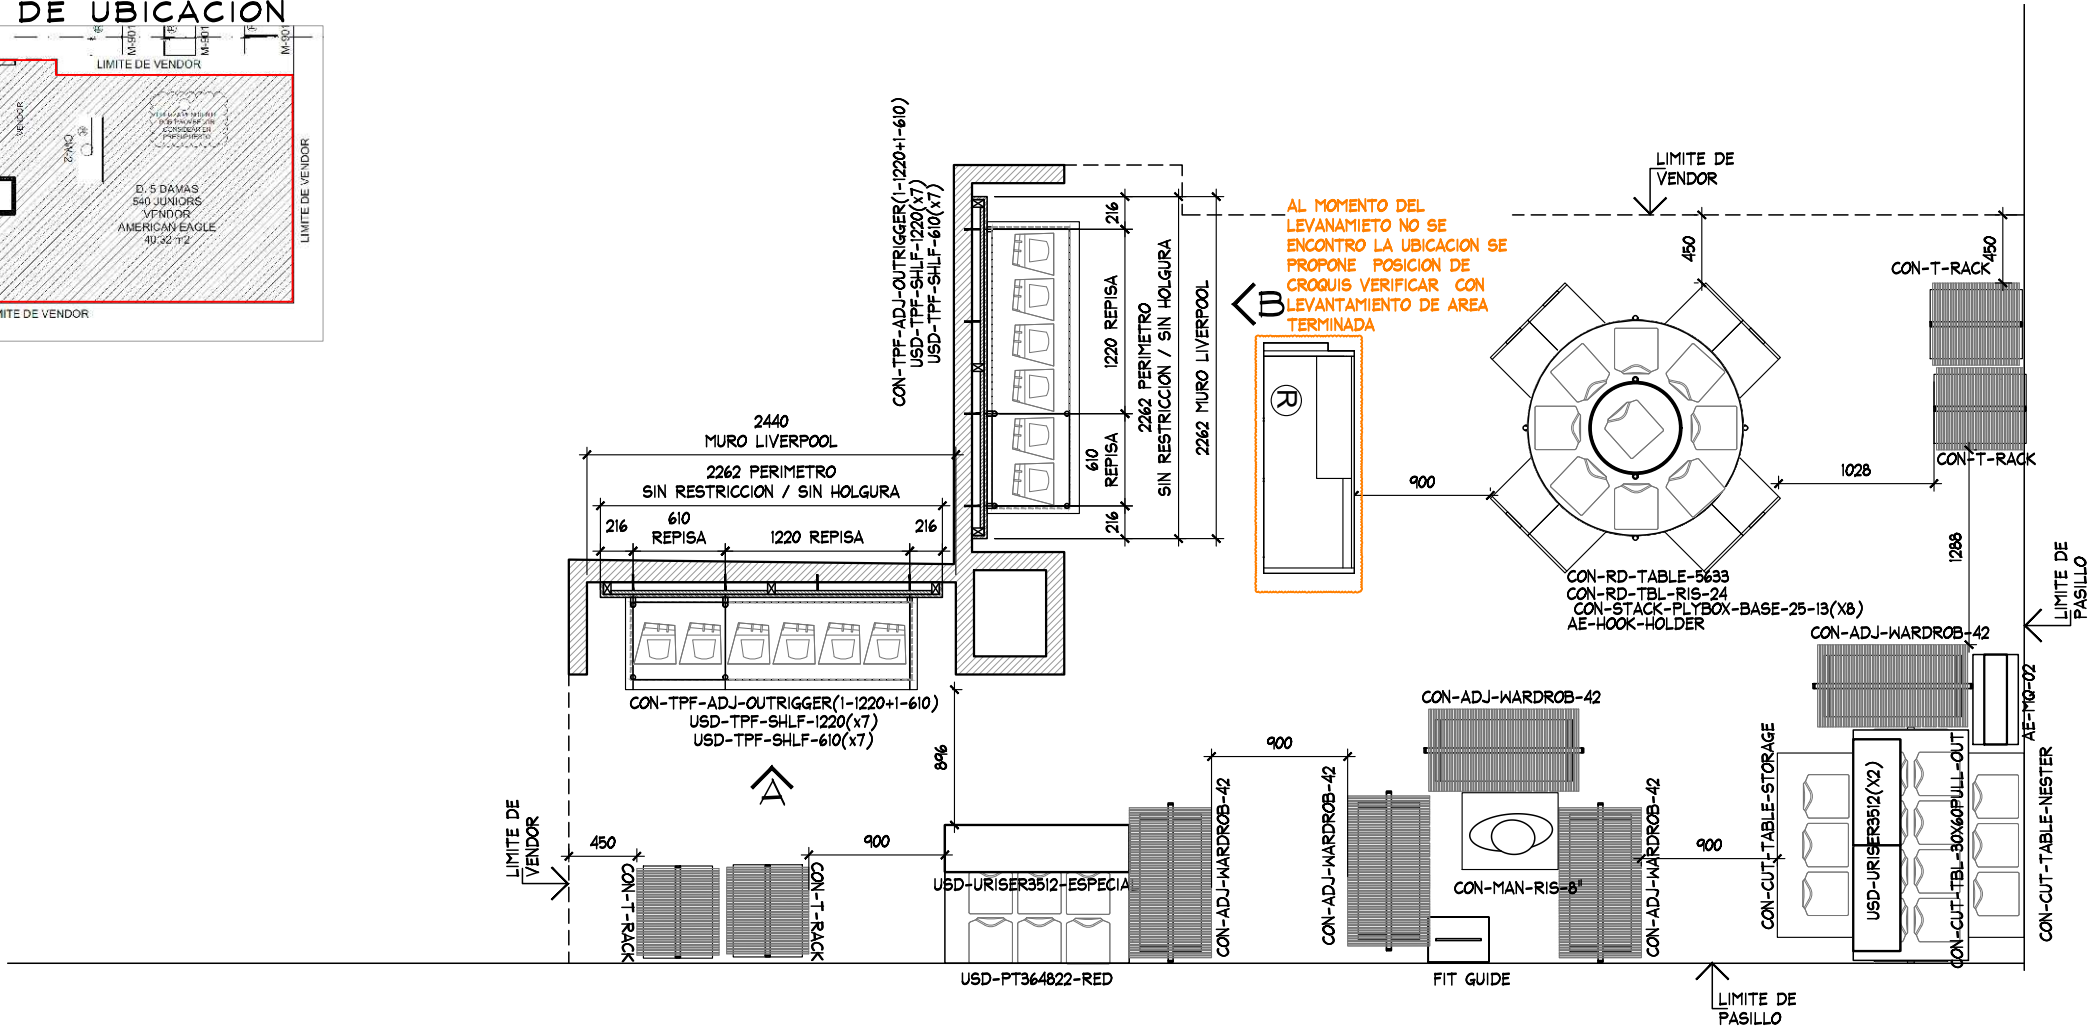


TABLA DE CAPACIDADES AE MAZATLAN JUVENILES

| CLAVE                                    | DESCRIPCION       | Nº MUEBLES | COLGADO MINIMO | DOBLADO MINIMO | COLGADO MAXIMO | DOBLADO MAXIMO | TOTAL MINIMO | TOTAL MAXIMO |
|------------------------------------------|-------------------|------------|----------------|----------------|----------------|----------------|--------------|--------------|
| CON-TPF-ADJ-OUTRIGGER (1-1220MM+1-610MM) | PERIMETRO         | 2          | 0              | 0              | 0              | 0              | 0            | 0            |
| USD-TPF-SHLF-1220MM                      | REPISAS           | 14         | 0              | 32             | 0              | 40             | 448          | 448          |
| USD-TPF-SHLF-610MM                       | REPISAS           | 14         | 0              | 32             | 0              | 40             | 448          | 448          |
| CON-RD-TABLE-5633                        | MESA REDONDA      | 1          | 0              | 192            | 0              | 240            | 192          | 240          |
| CON-STACK-PLYBOX-BASE-25-13              | PLYWOOD           | 8          | 0              | 16             | 0              | 20             | 128          | 160          |
| CON-RD-TBL-RIS-24                        | RISER             | 1          | 0              | 0              | 0              | 0              | 0            | 0            |
| AE-HOOK-HOLDER                           | CAJON STORAGE     | 1          | 0              | 0              | 0              | 0              | 0            | 0            |
| AE-MQ-02                                 | MARQUEE           | 1          | 0              | 0              | 0              | 0              | 0            | 0            |
| USD-URISER3512                           | RISER             | 2          | 0              | 0              | 0              | 0              | 0            | 0            |
| USD-URISER3512-ESPECIAL                  | RISER             | 1          | 0              | 0              | 0              | 0              | 0            | 0            |
| CON-T-RACK                               | RACK "T"          | 4          | 49             | 0              | 65             | 0              | 194          | 259          |
| CON-ADJ-WARDROB-42                       | TRINGLA           | 6          | 31             | 0              | 41             | 0              | 0            | 244          |
| CON-CUT-TBL-30x60PULL-OUT                | MESA ALTA         | 1          | 0              | 56             | 0              | 70             | 56           | 20           |
| CON-CUT-TABLE-NESTER                     | MESA NESTER       | 1          | 0              | 24             | 0              | 20             | 24           | 20           |
| CON-CUT-TABLE-STORAGE                    | STORAGE           | 1          | 0              | 0              | 0              | 0              | 0            | 0            |
| USD-PT-364822-RED                        | PLATAFORMA        | 1          | 0              | 56             | 0              | 70             | 56           | 0            |
| FIT GUIDE                                | GRAFICO TOTEM     | 1          | 0              | 0              | 0              | 0              | 0            | 0            |
| CON-MAN-RIS-8                            | BASE MANIQUE ALTA | 1          | 0              | 0              | 0              | 0              | 0            | 0            |
| CON-MAN-RIS-5                            | BASE MANIQUE BAJA | 0          | 0              | 0              | 0              | 0              | 0            | 0            |
| MANIQUE                                  | MANIQUE           | 1          | 0              | 0              | 0              | 0              | 0            | 0            |
| TOTAL EN CORNER                          |                   | 62         | 79             | 416            | 105            | 510            | 1490         | 1839         |

PLANTA ARQUITECTONICA

ESC. 1:50

RECTIFICAR MEDIDAS CON LEVANTAMIENTO DE AREA TERMINADA



THINK  
ARCHITECTURE

AMERICAN EAGLE

Proyecto

Corner

AMERICAN  
EAGLE

LIVERPOOL  
PASEO MORELIA

CROQUIS DE UBICACION



DIRECCION:

Av Montana Monarca 1000, 58090 Morelia,  
Mich.

AREA DE PROYECTO:

40.92 m2

FECHA:

23 abril 2021

ESCALA:

Indicada

ACOTACION:

mm

RESPONSABLE:

Proyectos

RESPONSABLE:

Ara, Ricardo Arreola



CLAVE

AE-LIV-MOR-JUN-03


Toda la contenido en este plano es propiedad de THINK  
ARCHITECTURE S.A. DE C.V. (R), para uso exclusivo y  
único del proyecto; cualquier variación o modificación  
deberá ser consultada. Entendase bien antes de realizarla.

Descartes No. 93, 1er. piso  
Col. Anzures, Miguel Hidalgo  
C.P. 11590 TEL. 62.74.36.66


CROQUIS DE UBICACION

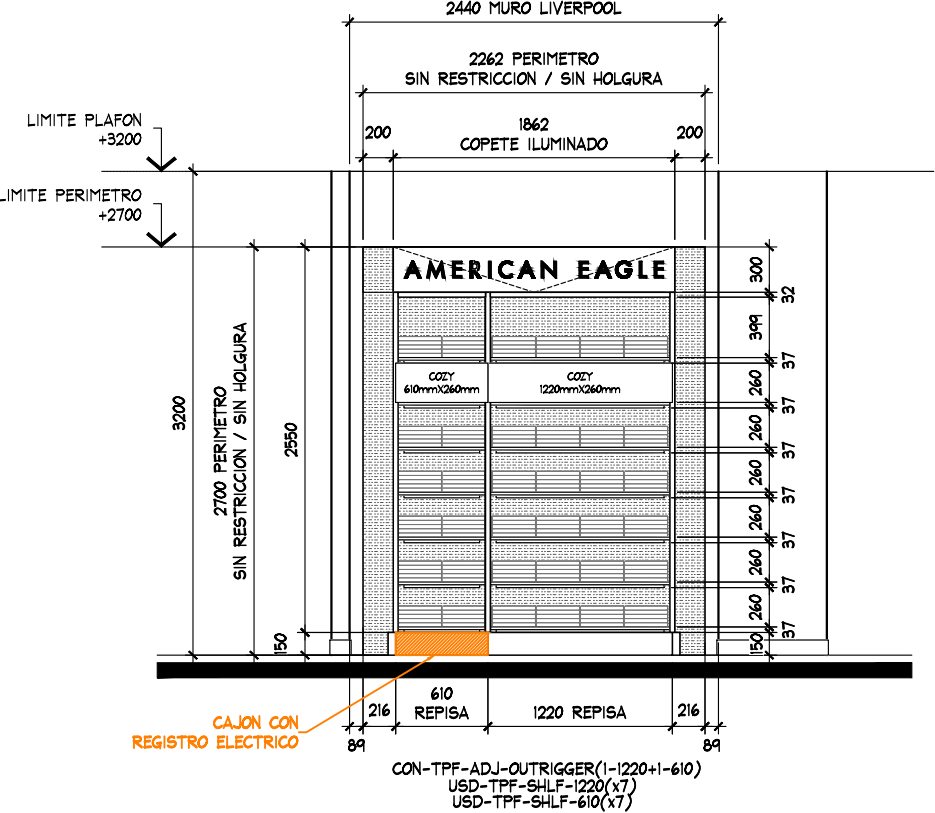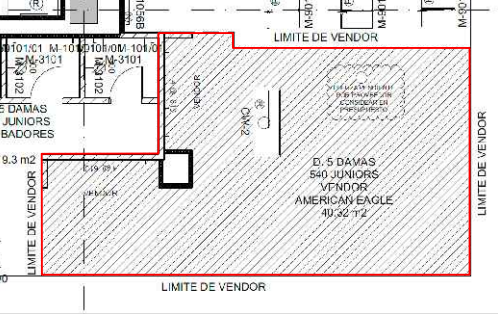

ALZADO A  
ESC. 1:50

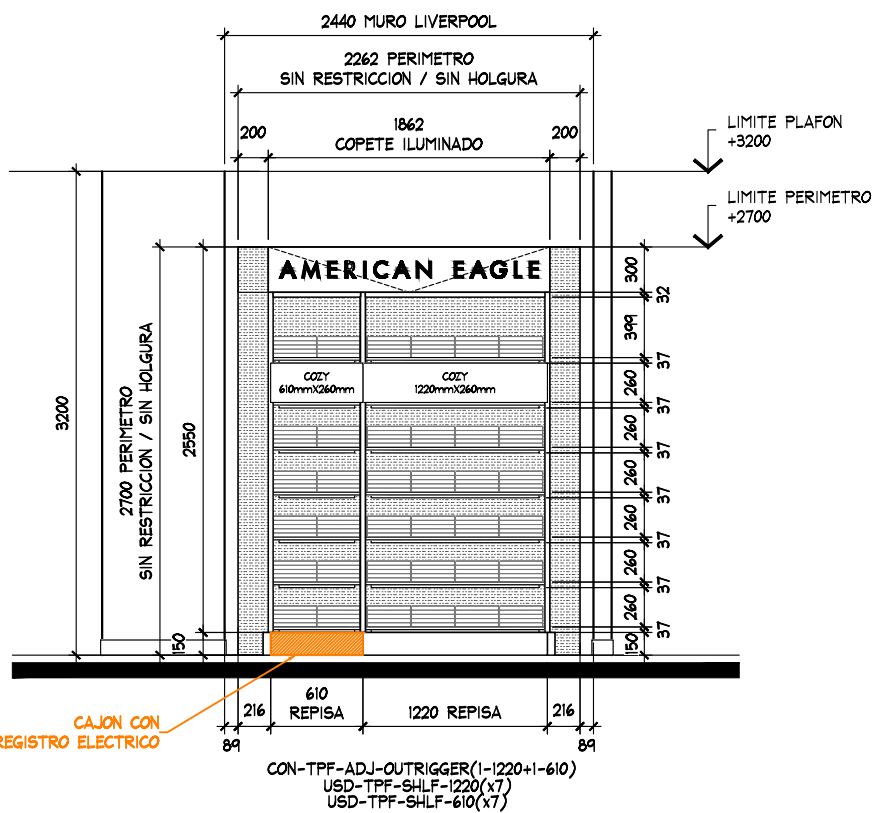

ALZADO B  
ESC. 1:50

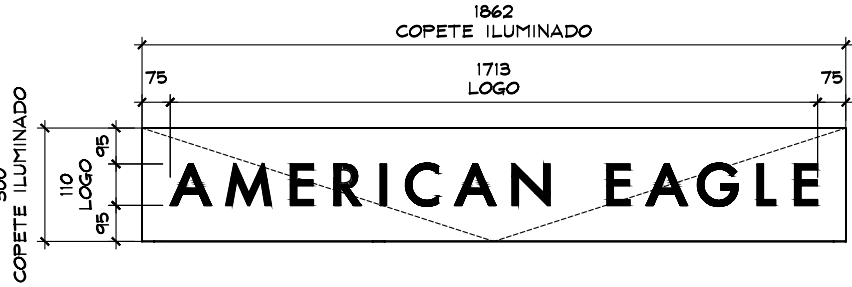

DETALLE LOGO  
ESC. 1:20

RECTIFICAR MEDIDAS CON  
LEVANTAMIENTO DE AREA  
TERMINADA



ESTADO ACTUAL DEL AREA DESIGNADA A LA AMPLIACION DE  
AREA DE VENTA



THINK  
ARCHITECTURE

AMERICAN EAGLE

Proyecto

Corner

AMERICAN  
EAGLE

LIVERPOOL  
PASEO MORELIA

CROQUIS DE UBICACION



DIRECCION:  
Av Montana Monarca 1000, 58090 Morelia,  
Mich.

AREA DE PROYECTO: 40.92 m2  
FECHA: 23 abril 2021

ESCALA: Indicada  
ACOTACION: mm

RESPONSABLE: Proyectos  
RESPONSABLE: Ara, Ricardo Arreola


CLAVE  
AE-LIV-MOR-JUN-03

Todo lo contenido en este plano es propiedad de THINK  
ARCHITECTURE S.A. DE C.V. (R), para uso exclusivo y  
único del proyecto; cualquier variación o modificación  
deberá ser consultada. Entiendase bien antes de realizarla.

Descartes No. 93, 1er. piso  
Col. Anzures, Miguel Hidalgo  
C.P. 11590 TEL. 62.74.36.66



CROQUIS DE UBICACION

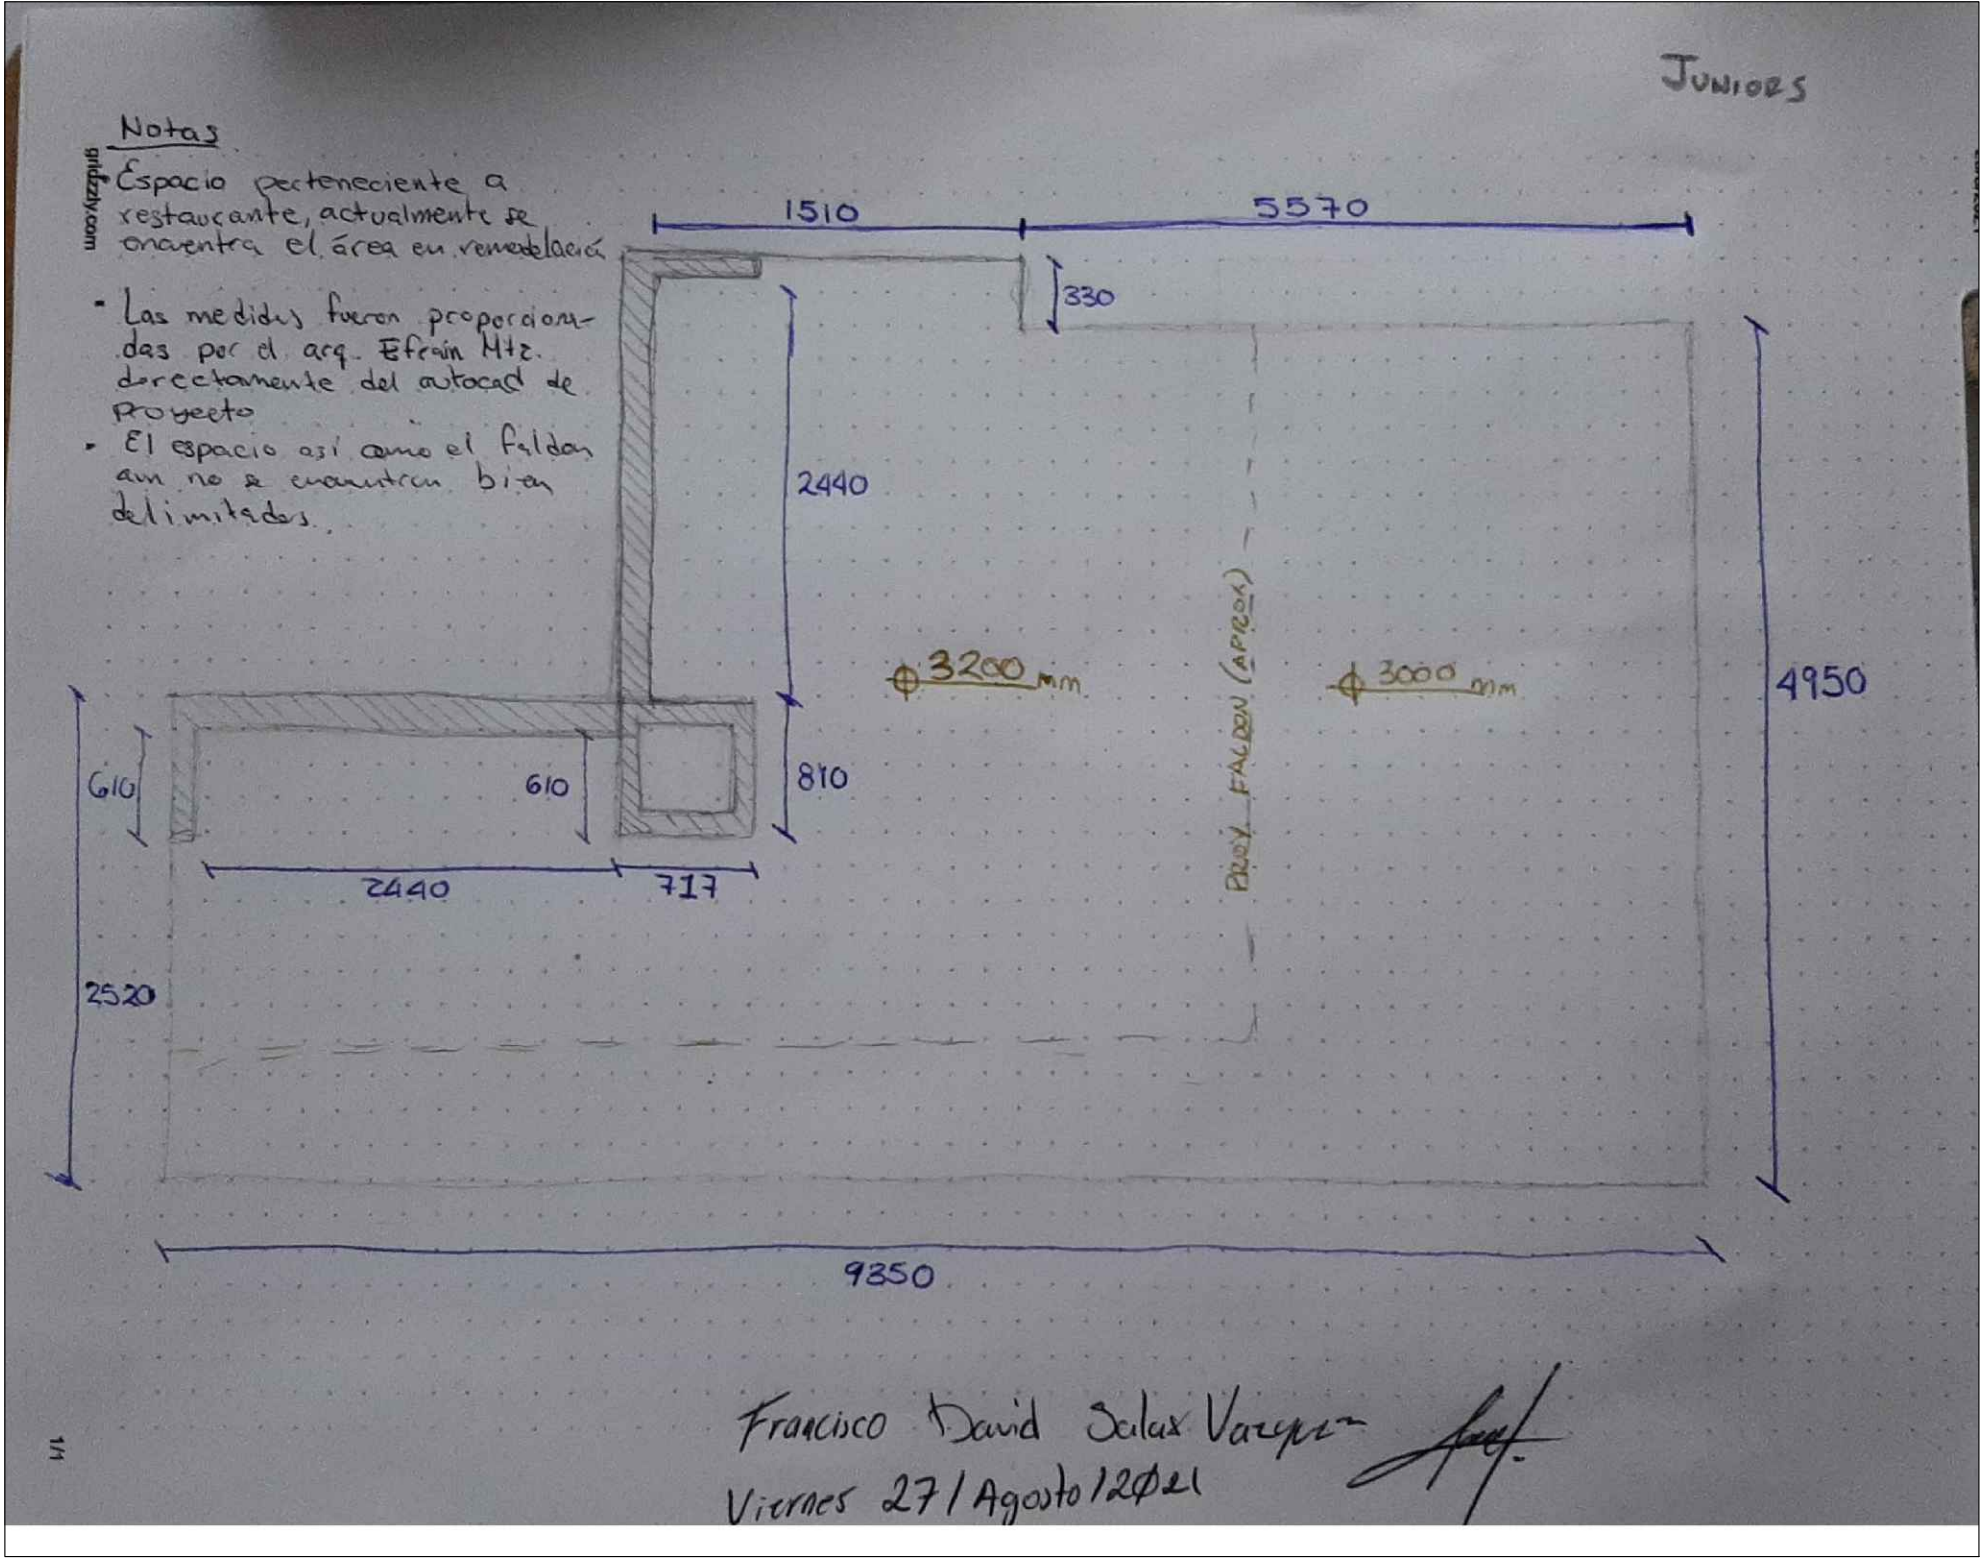

DOCUMENTO FIRMADO POR EL SR. FRANCISCO DAVID SALAS VAZQUEZ  
DEL LEVANTAMIENTO HECHO EL DIA 27 / AGOSTO / 2021  
S/ESC.

RECTIFICAR MEDIDAS CON  
LEVANTAMIENTO DE AREA  
TERMINADA

**THINK**  
ARCHITECTURE

AMERICAN EAGLE

Proyecto

Corner

**AMERICAN EAGLE**

LIVERPOOL  
PASEO MORELIA

CROQUIS DE UBICACION

DIRECCIÓN:  
Av. Montana Monarca 1000, 58090 Morelia, Mich.

|                          |                      |
|--------------------------|----------------------|
| AREA DE PROYECTO:        | FECHA:               |
| 40.92 m2                 | 23 abril 2021        |
| ESCALA:                  | ACOTACION:           |
| Indicada                 | mm                   |
| RESPONSABLE:             | RESPONSABLE:         |
| Proyectos                | Arq. Ricardo Arreola |
| CLAVE:                   |                      |
| <b>AE-LIV-MOR-JUN-03</b> |                      |

Todo lo contenido en este plano es propiedad de THINK ARCHITECTURE S.A. DE C.V. (R), para uso exclusivo y único del proyecto; cualquier variación o modificación deberá ser consultada. Entiendase bien antes de realizarla.

Descartes No. 93, 1er. piso  
Col. Anzures, Miguel Hidalgo  
C.P. 11590 TEL. 62.74.36.66

1 DE 4