




# LIVERPOOL MEXICALI AE BE YOU-JUVENILES INSTALACIÓN


17. 08. 21

# ABY-JUVENILES LIV MEXICALI INSTALACIÓN PROYECTO

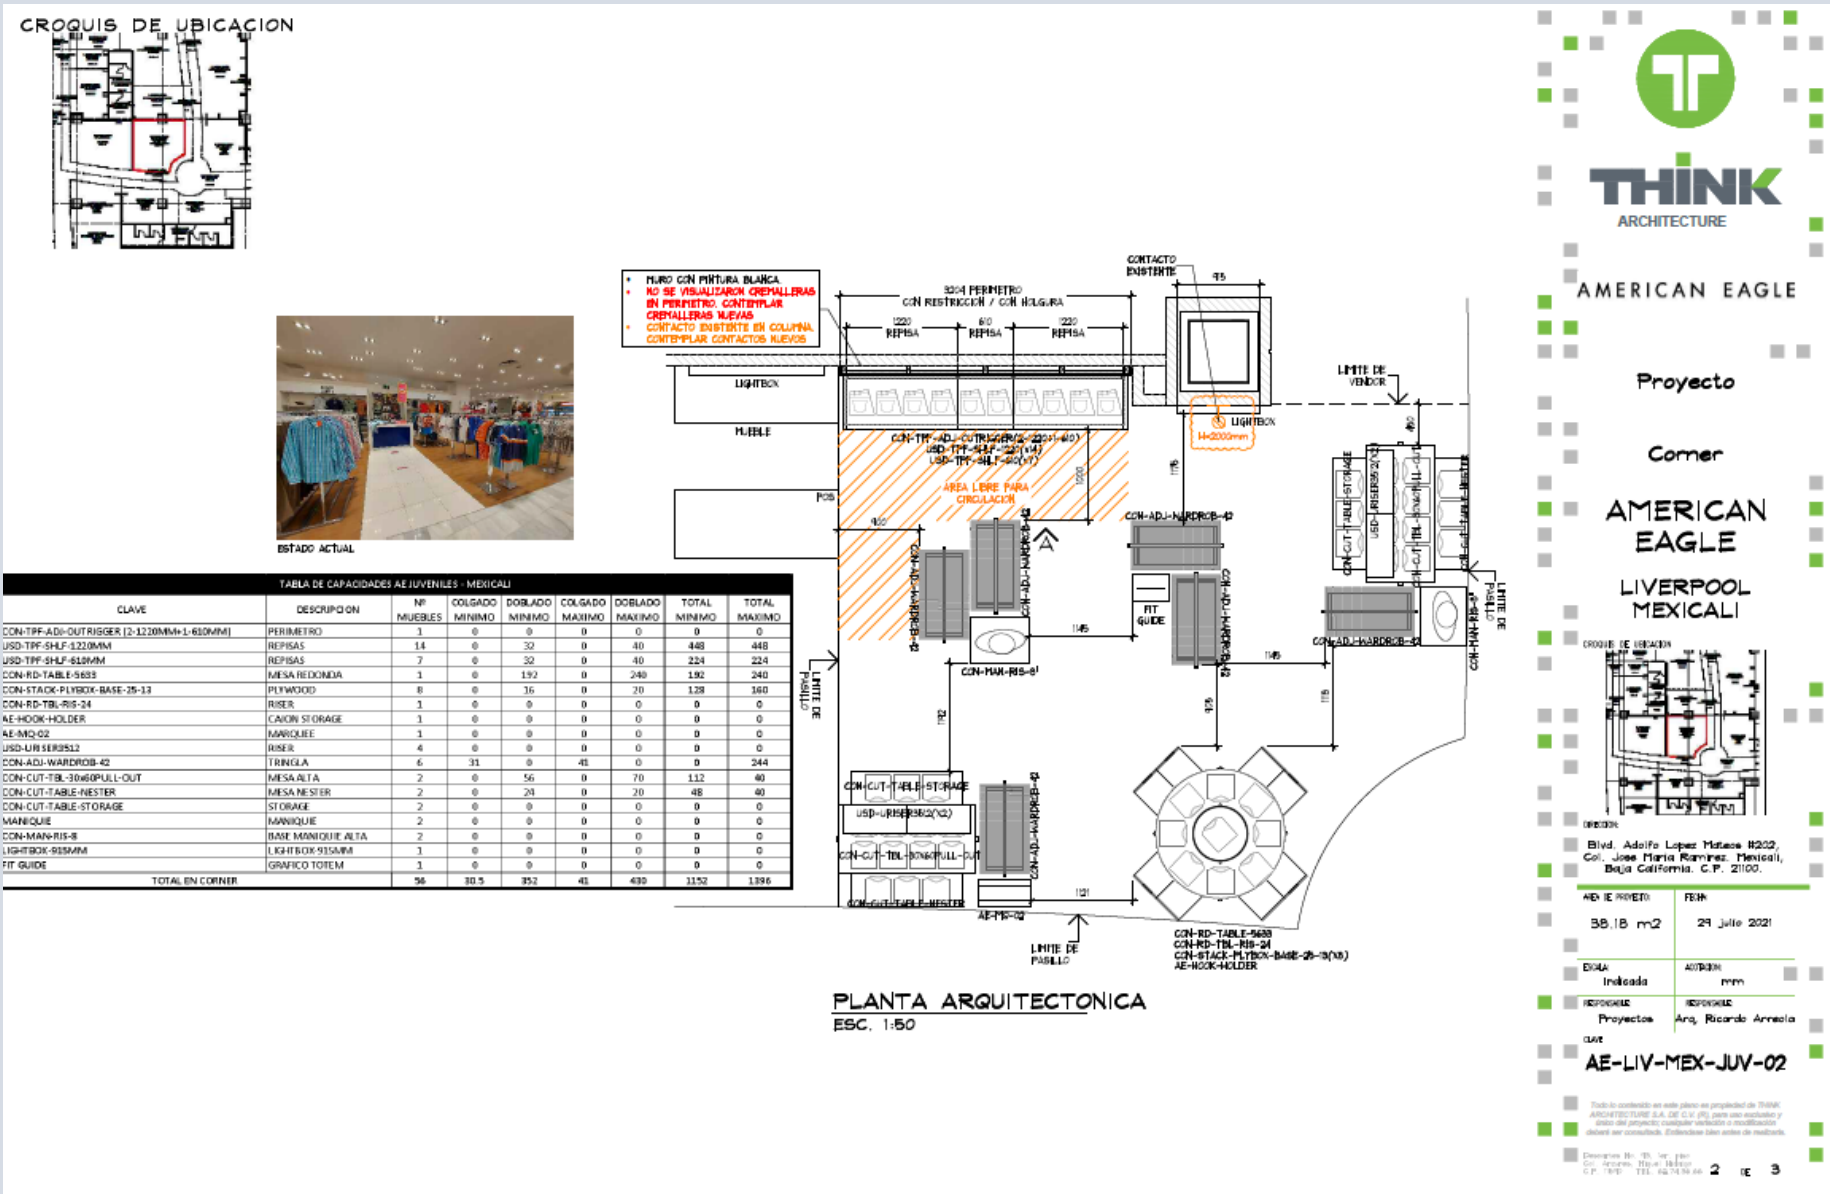

# ABY-JUVENILES LIV MEXICALI INSTALACIÓN PROYECTO


CROQUIS DE UBICACION

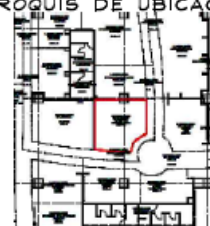

DETALLE LOGO  
ESC. 1:20



ESTADO ACTUAL

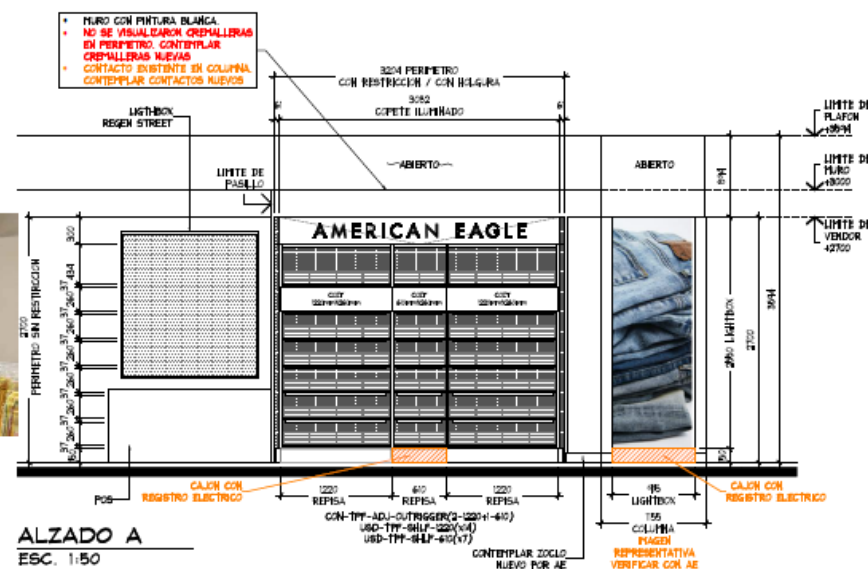

ALZADO A  
ESC. 1:50



**THINK**  
ARCHITECTURE

AMERICAN EAGLE

Proyecto

Corner

**AMERICAN EAGLE**

LIVERPOOL MEXICALI

CROQUIS DE UBICACION

DIRECCION:  
Blvd. Adolfo Lopez Mateos H202,  
Col. Jose Maria Ramirez, Mexicali,  
Baja California. C.P. 21000.

|                      |               |
|----------------------|---------------|
| AREA PROYECTO        | FECHA         |
| 38,18 m <sup>2</sup> | 29 Julio 2021 |

|          |          |
|----------|----------|
| ESCALA   | UNIDADES |
| Indicada | mm       |

|             |                      |
|-------------|----------------------|
| RESPONSABLE | RESPONSABLE          |
| Proyecto    | Arq. Ricardo Arreola |

AE-LIV-MEX-JUV-02

Todos los derechos de este plano son propiedad de THINK ARCHITECTURE S.A. DE C.V. (S) para uso exclusivo y dentro del proyecto; cualquier violación o modificación sin consentimiento escrito de THINK ARCHITECTURE S.A. DE C.V. será considerada una infracción de derechos de autor.

Disenado por: R. Arreola  
Co. Arreola, Ricardo Arreola  
C.P. 21000 TEL. 44745666

3 DE 3



# ABY-JUVENILES LIV MEXICALI INSTALACIÓN MOBILIARIO

Vistas generales.



# ABY-JUVENILES LIV MEXICALI INSTALACIÓN MOBILIARIO

Vistas generales.



## Vistas generales.

# ABY-JUVENILES LIV MEXICALI INSTALACIÓN MOBILIARIO

Vistas generales.



# ABY-JUVENILES LIV MEXICALI INSTALACIÓN MOBILIARIO

Vistas generales.



# ABY-JUVENILES LIV MEXICALI INSTALACIÓN MOBILIARIO

Vistas generales.




# ABY-JUVENILES LIV MEXICALI INSTALACIÓN MOBILIARIO

Vistas generales.



# ABY-JUVENILES LIV MEXICALI INSTALACIÓN MOBILIARIO

Vistas generales.

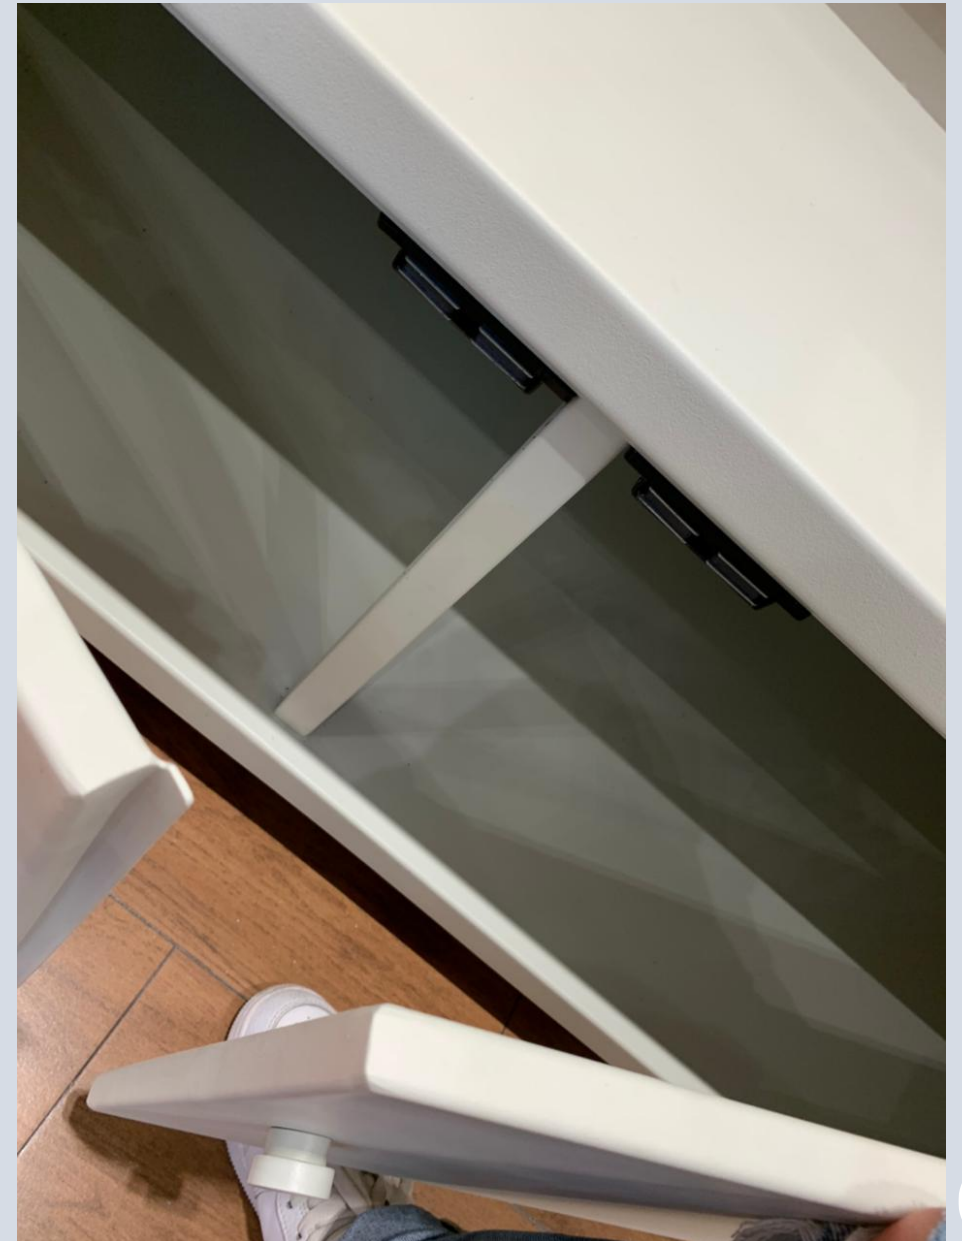

Visualizando ideas. Excediendo expectativas.



thethinkarchitecture.com