


CROQUIS DE UBICACION

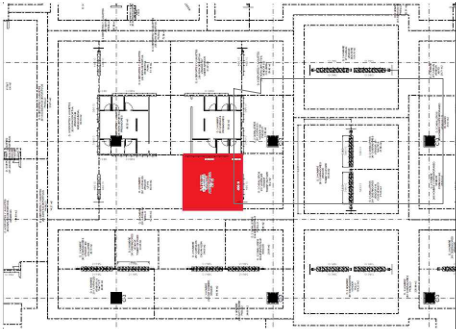

SIMBOLOGIA GENERAL

	INDICA MARCAS VECINAS
	INDICA ESPACIO DESIGNADO AE JUVENILES
	INDICA PASILLO PRINCIPAL
	PROBADORES

NOTA IMPORTANTE :

AL MOMENTO DEL LEVANTAMIENTO SE ENCONTRO MOBILIARIO DE LA MARCA CALVIN KLEIN:

RETIRO DE MOBILIARIO PERIMETRAL SUELTO Y PERIMETRAL DE LA MARCA CALVIN KLEIN.

SE ENCONTRO PISO LOSETA CERAMICA 60CM x 60 CM (BLANCO) Y UNA FRANJA A PIE DE PERIMETRO PRINCIPAL EN DE PISO DE LOSETA CERAMICA 60CM X 60CM (NEGRO)

NO SE CONSIDERA CAMBIO DE PISO


ZOCLO CAFE DE 10 CM DE PERALTE Y 2 CM DE ESPESOR

CREMALLERAS NO VISIBLES AL MOMENTO DEL LEVANTAMIENTO CONTEMPLAR NUEVAS

CONTACTOS NO VISIBLES CONTEMPLAR REUBICACION DE CONTACTO, YA QUE AL MOMENTO DEL LEVANTAMIENTO SE MOSTRABAN ALIMENTACION ELECTRICA PARA PERIMETROS EXISTENTES

SE REQUIERE COMPLEMENTO DE MURO, PARA COLOCACION DE MURO CORRIDO, SE REQUIERE TODO LO NECESARIO PARA SU CORRECTA INSTALACION.

AL MOMENTO DEL LEVANTAMIENTO SE OBSERVO QUE LOS MUROS PARA PERIMETROS DE CADA MARCA SON HECHOS POR LA MARCA YA QUE EXISTEN DE VARIOS GROSORES Y ACABADOS DEPENDIENDO EL CONCEPTO DE CADA UNO

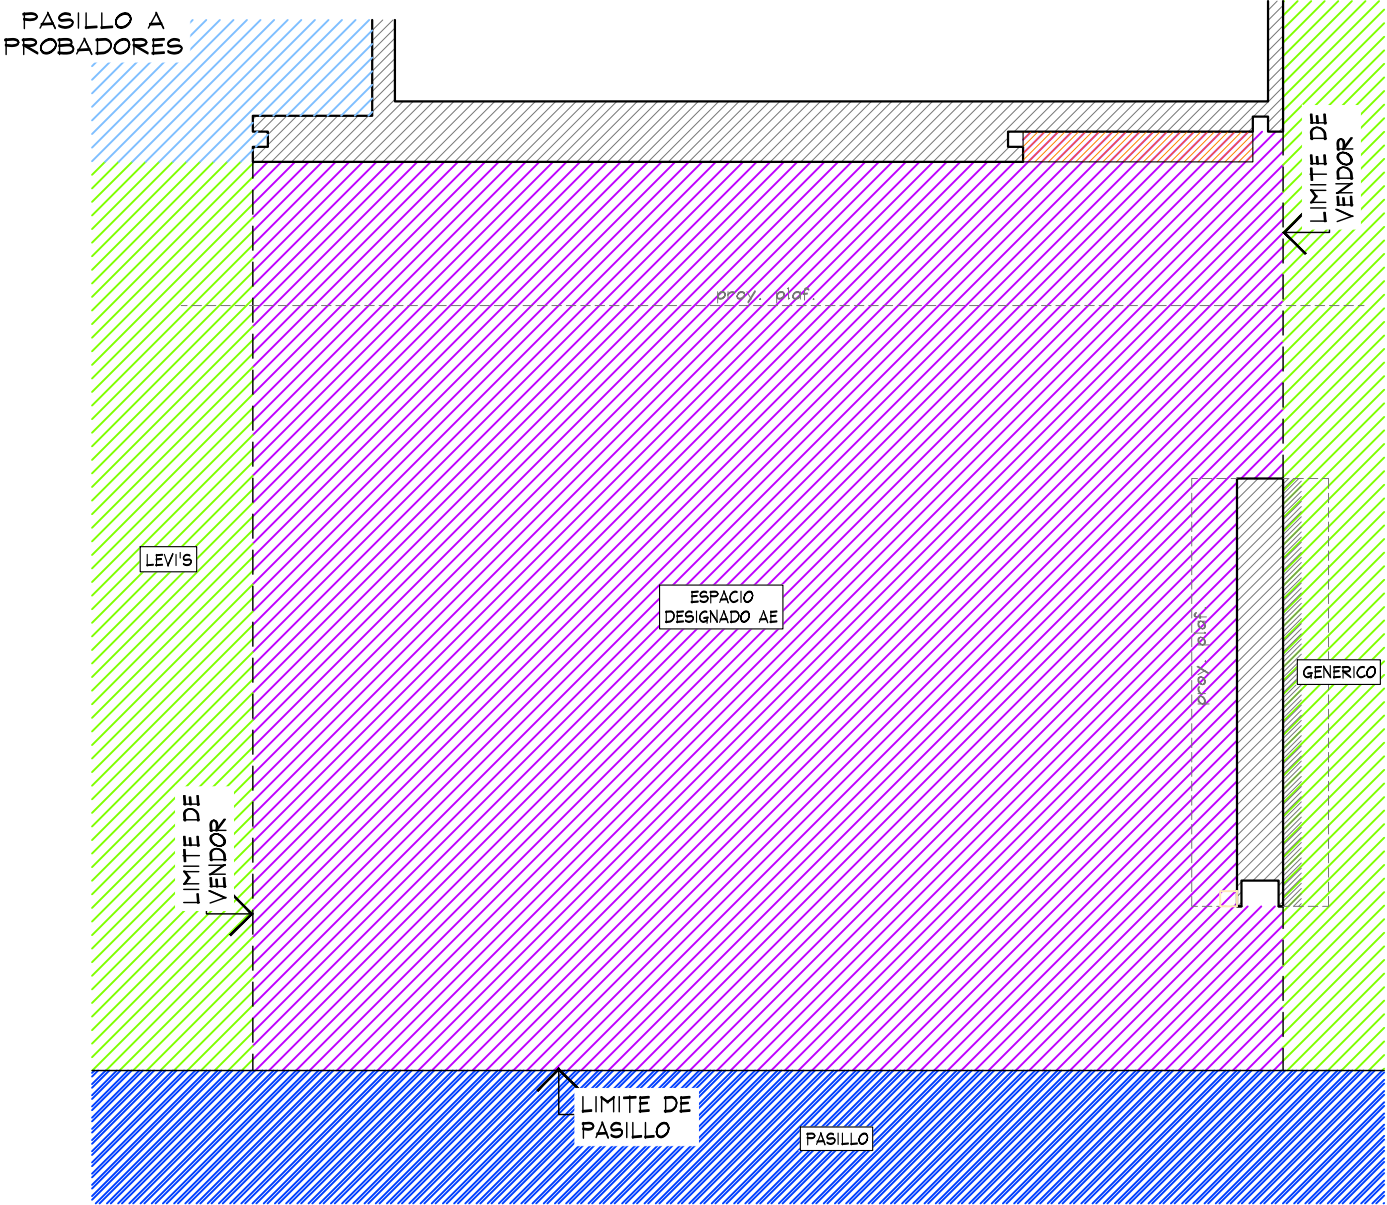

PLANTA GENERAL
ESC. 1:50



THINK
ARCHITECTURE


AMERICAN EAGLE

PROYECTO

CORNER

JUVENILES

LIVERPOOL
ANDARES ZAPOPAN

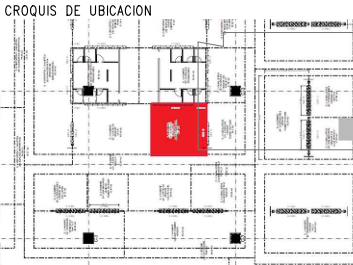

DIRECCIÓN:
Boulevard Puerta de Hierro #4965 Int.
TA2-ANCO Fracc. Plaza Andares C.P. 45116
Zapopan Jalisco


AREA DE PROYECTO:	FECHA:
40.43 m2	30/05/2023
ESCALA: Indicada	ACOTACION: mm
RESPONSABLE: Proyectos	RESPONSABLE: Arq. Ricardo Arreola

CLAVE
AE-LIV-AND-ZAP-JUV-05

Todo lo contenido en este plano es propiedad de THINK ARCHITECTURE S.A. DE C.V. (R), para uso exclusivo y único del proyecto; cualquier variación o modificación deberá ser consultada. Entendase bien antes de realizarla.

Descartes No. 93, 1er. piso
Col. Anzures, Miguel Hidalgo
C.P. 11590 TEL. 62.74.36.66


CROQUIS DE UBICACION

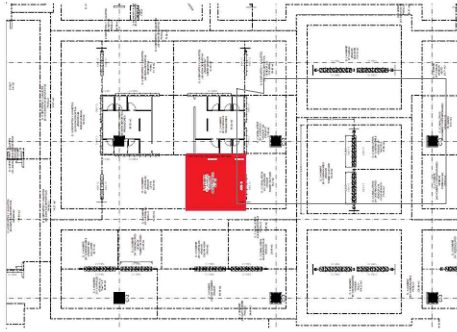


PASILLO A
PROBADORES

ALZADO A

- AE-BYD0011(REPISAS)(X12)
- AE-BYD-0008(FRONTAL)(X4)
- BRD-DRH-48-ESP(ROLLO JEANS)(X6)
- DISPLAY WALL-1.22M(X2)
- SLATWALL-1.22M(X2)
- AJUSTES (2)
- USD-HALF-PEGBRD (X2)
- LIGHTBOX 1.22 M C/ REGISTRO ELECTRICO

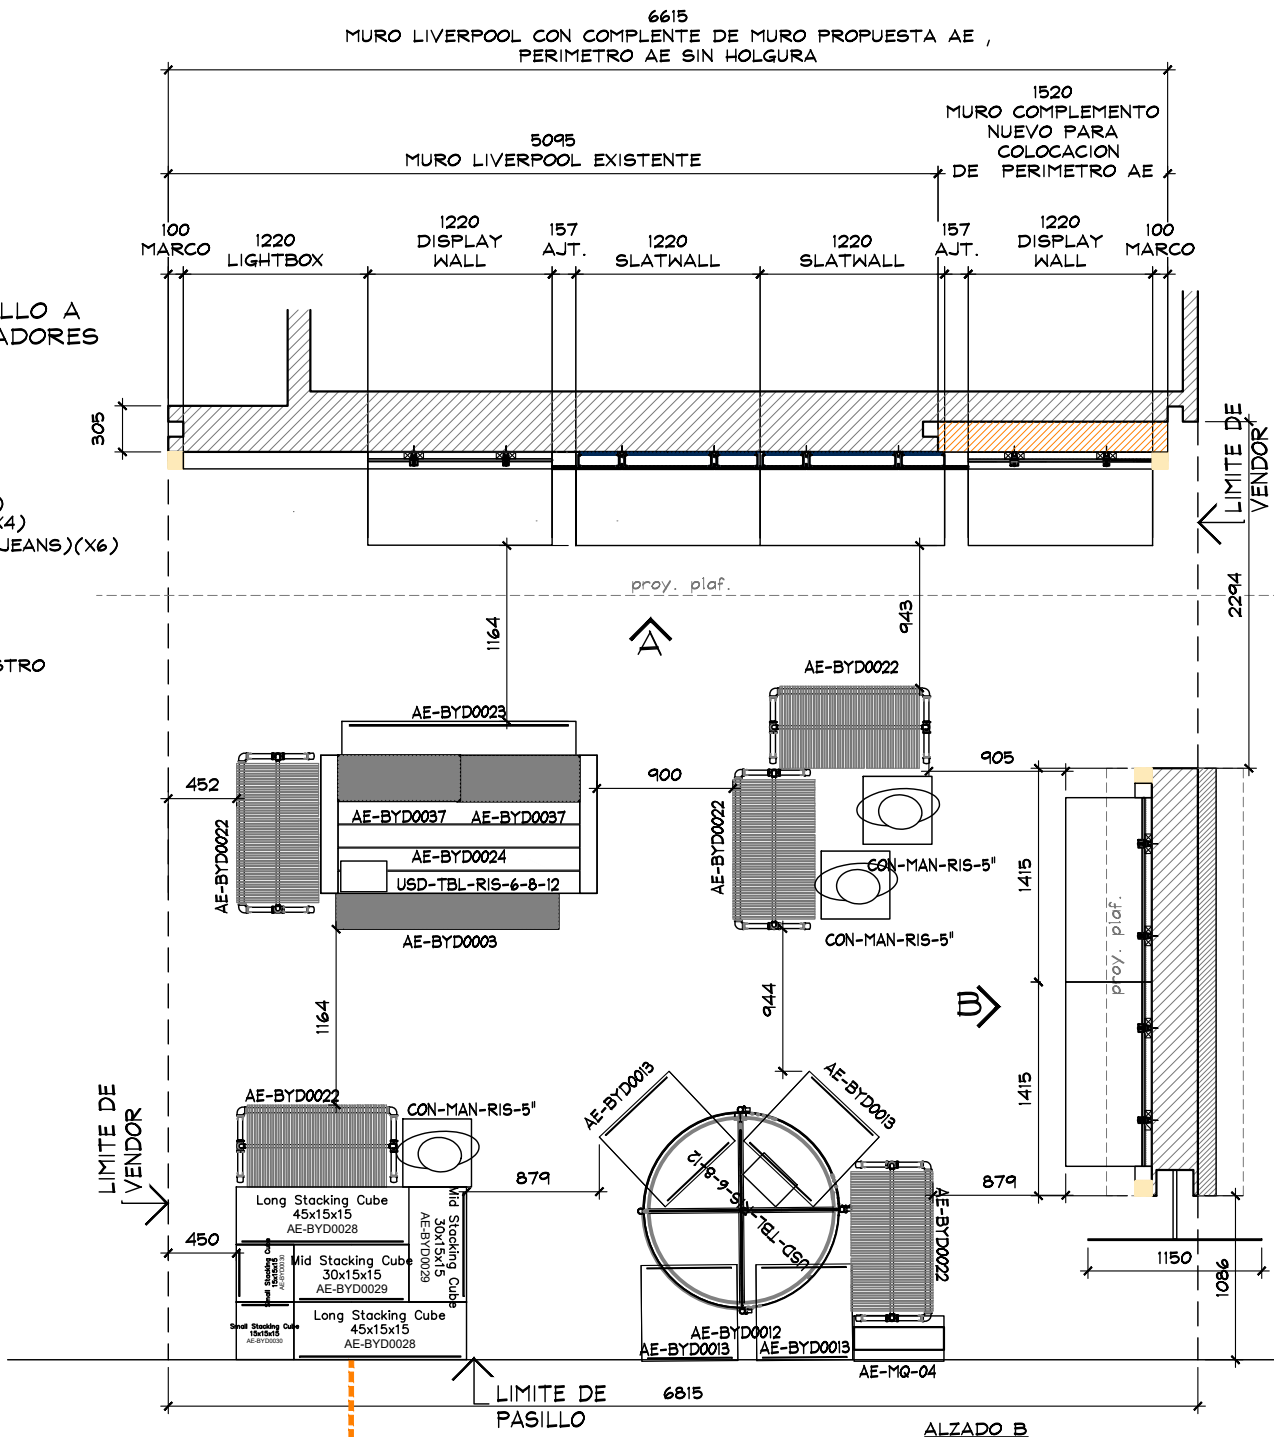

DESGLOCE DE MOBILIARIO

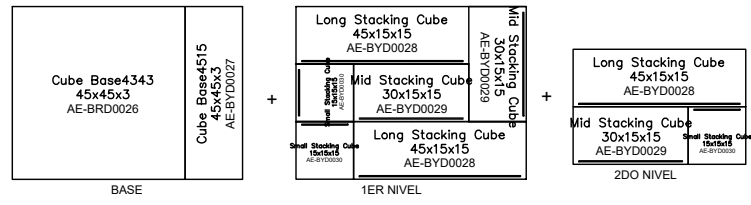

- ALZADO B
- AE-BYD0011(REPISAS)(X10)
 - USD-HALF-PEGBRD (X2)
 - DISPLAY-1.22M (X2) AJUSTES (2)



ESTADO ACTUAL

TABLA DE CAPACIDADES AE JUVENILES ZAPOPAN		
CLAVE	DESCRIPCION	Nº MUEBLES
DISPLAY WALL (1220MM)	PERIMETRO	4
SLATWALL(1220MM)	PERIMETRO	2
AE-BYD0011	REPISAS ESPECIALES	22
AE-BYD-0008	FRONTAL	4
BRD-DRH-48-ESP	ROLLO JEANS	6
USD-HALF-PEGBR	PERIMETRO	4
LIGHTBOX (1220MM)-PERIMETRO	CAJA DE LUZ	1
AE-MQ-02	MARQUEE	1
CON-MAN-RIS-5"	BASE PARA MANIQUE	3
MANIQUE	MANIQUE	3
AE-BYD0003	GRID BENCH	1
AE-BYD0012	ROUND TABLE BLUE	1
AE-BYD0013	NESTING CUBE	4
AE-BYD0022	TRINGLA	5
AE-BYD0023	BUNKER	1
AE-BYD0024	BEAM TABLE	1
AE-BYD0026	BASE CUBE	1
AE-BYD0027	BASE CUBE	1
AE-BYD0028	LONG STACKING CUBE	2
AE-BYD0029	MID STACKING CUBE	3
AE-BYD0030	SMALL STACKING CUBE	3
LIGHTBOX	LIGHTBOX COLUMNA	2
AE-BYD0037	RISER	2
USD-TBL-RIS-6-8-12	WOOD RISER	1
TOTAL EN CORNER		78

PLANTA ARQUITECTONICA
ESC. 1:50



THINK
ARCHITECTURE


AMERICAN EAGLE

PROYECTO

CORNER

JUVENILES

LIVERPOOL
ANDARES ZAPOPAN

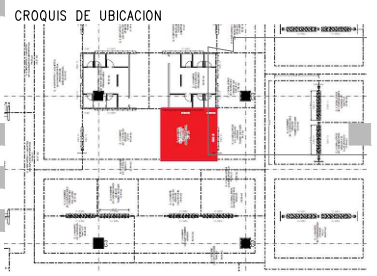

DIRECCION:
Boulevard Puerta de Hierro #4965 Int.
TA2-ANCO Fracc. Plaza Andares C.P. 45116
Zapopan Jalisco

AREA DE PROYECTO: 40.43 m2
FECHA: 30/05/2023

ESCALA: Indicada
ACOTACION: mm



RESPONSABLE: Proyectos
RESPONSABLE: Arq. Ricardo Arreola

CLAVE
AE-LIV-AND-ZAP-JUV-05


Toda lo contenido en este plano es propiedad de THINK ARCHITECTURE S.A. DE C.V. (R), para uso exclusivo y único del proyecto; cualquier variación o modificación deberá ser consultada. Entendase bien antes de realizarla.

Descartes No. 93, 1er. piso
Col. Anzures, Miguel Hidalgo
C.P. 11590 TEL. 62.74.36.66

CROQUIS DE UBICACION

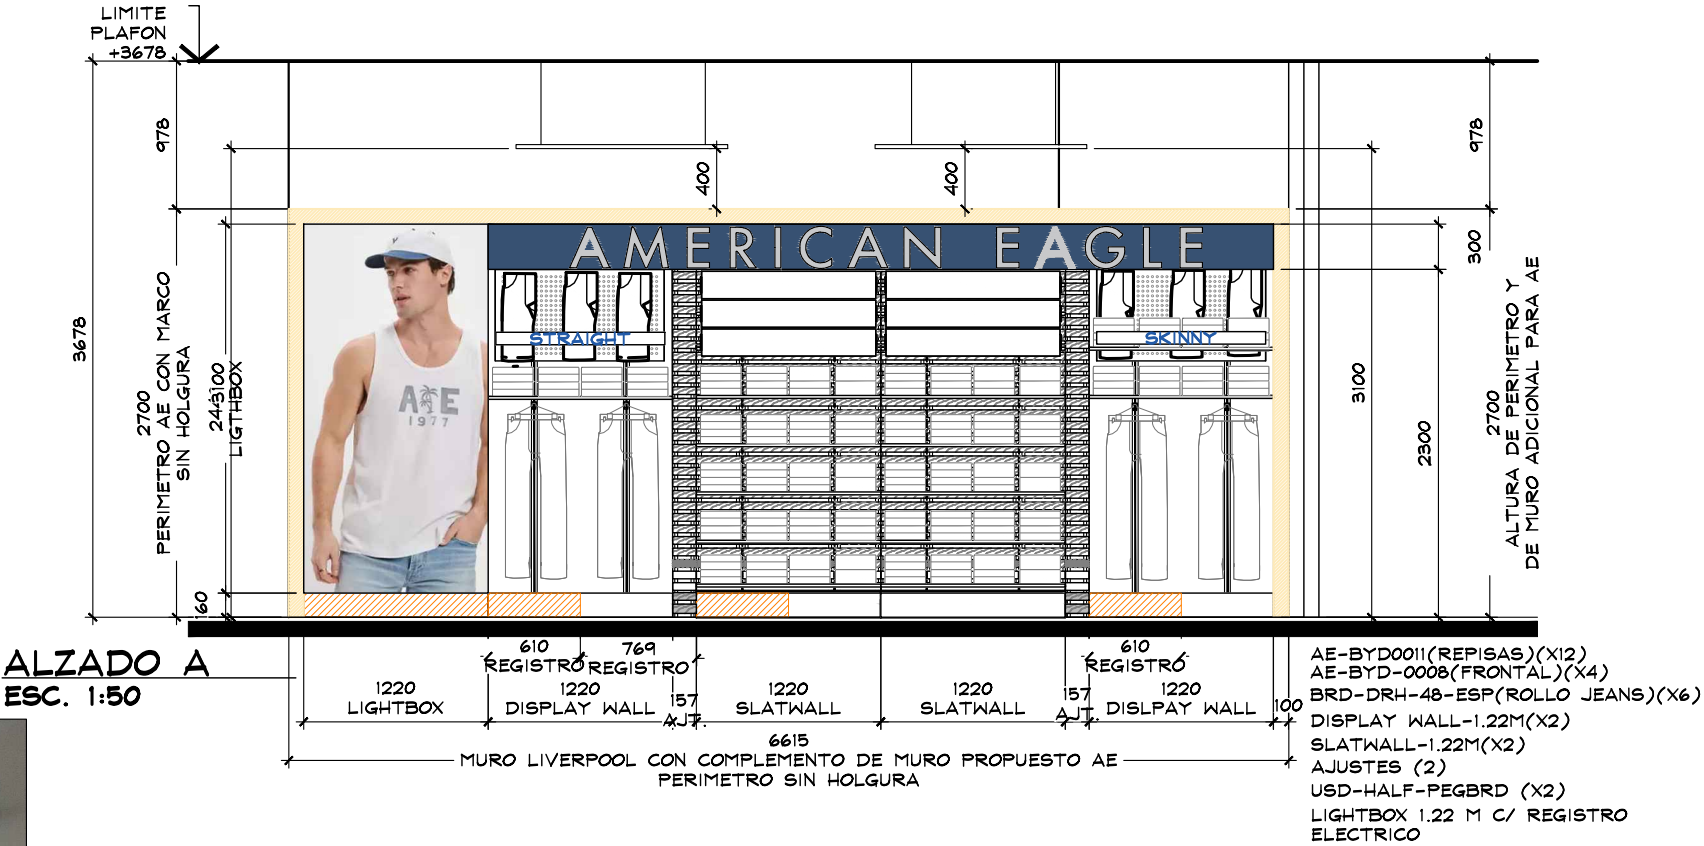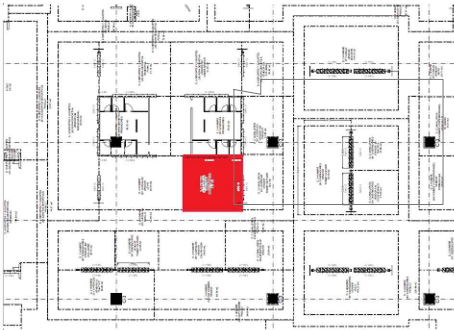

ESTADO ACTUAL

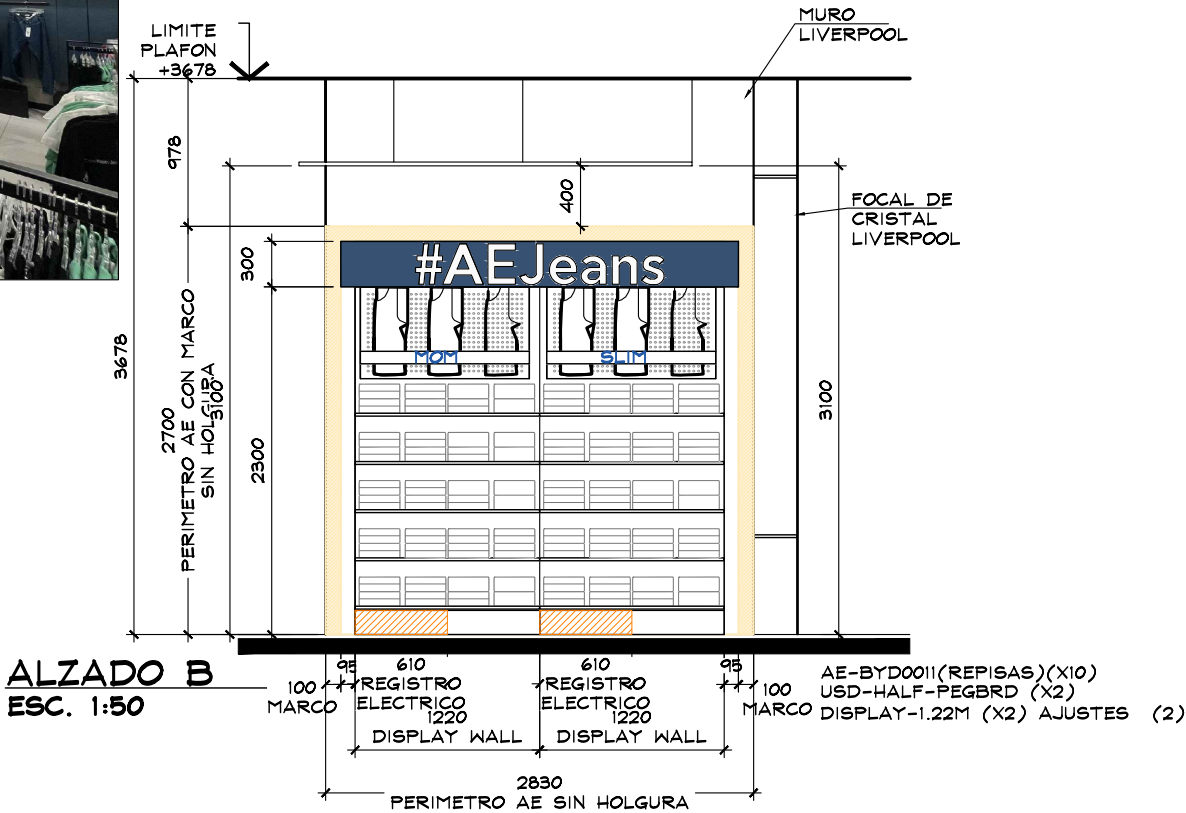

ESTADO ACTUAL

THINK
ARCHITECTURE

AMERICAN EAGLE

PROYECTO

CORNER

JUVENILES

LIVERPOOL
ANDARES ZAPOPAN

CROQUIS DE UBICACION

DIRECCION:
Boulevard Puerta de Hierro #4965 Int.
TA2-ANCO Fracc. Plaza Andares C.P. 45116
Zapopan Jalisco

AREA DE PROYECTO:	FECHA:
40.43 m2	30/05/2023
ESCALA: Indicada	ACOTACION: mm
RESPONSABLE: Proyectos	RESPONSABLE: Arq. Ricardo Arreola

CLAVE


AE-LIV-AND-ZAP-JUV-05

Todo lo contenido en este plano es propiedad de THINK ARCHITECTURE S.A. DE C.V. (R), para uso exclusivo y único del proyecto; cualquier variación o modificación deberá ser consultada. Entiendase bien antes de realizarla.

Descartes No. 93, 1er. piso
Col. Anzures, Miguel Hidalgo
C.P. 11590 TEL. 62.74.36.66

3 DE 6


CROQUIS DE UBICACION

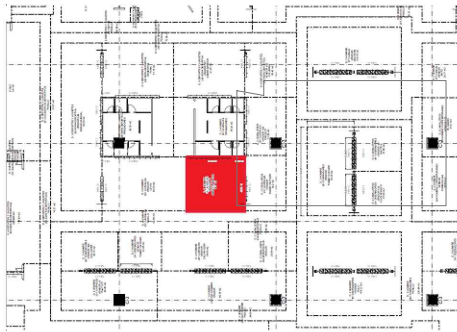

NOTA IMPORTANTE : SE
REQUIERE COLOCACION DE
LUMINARIAS NUEVAS AE A
IGUALAR ALTURA DE LUMINARIA
EXISTENTE EN CORNER VECINO




PASILLO A
PROBADORES

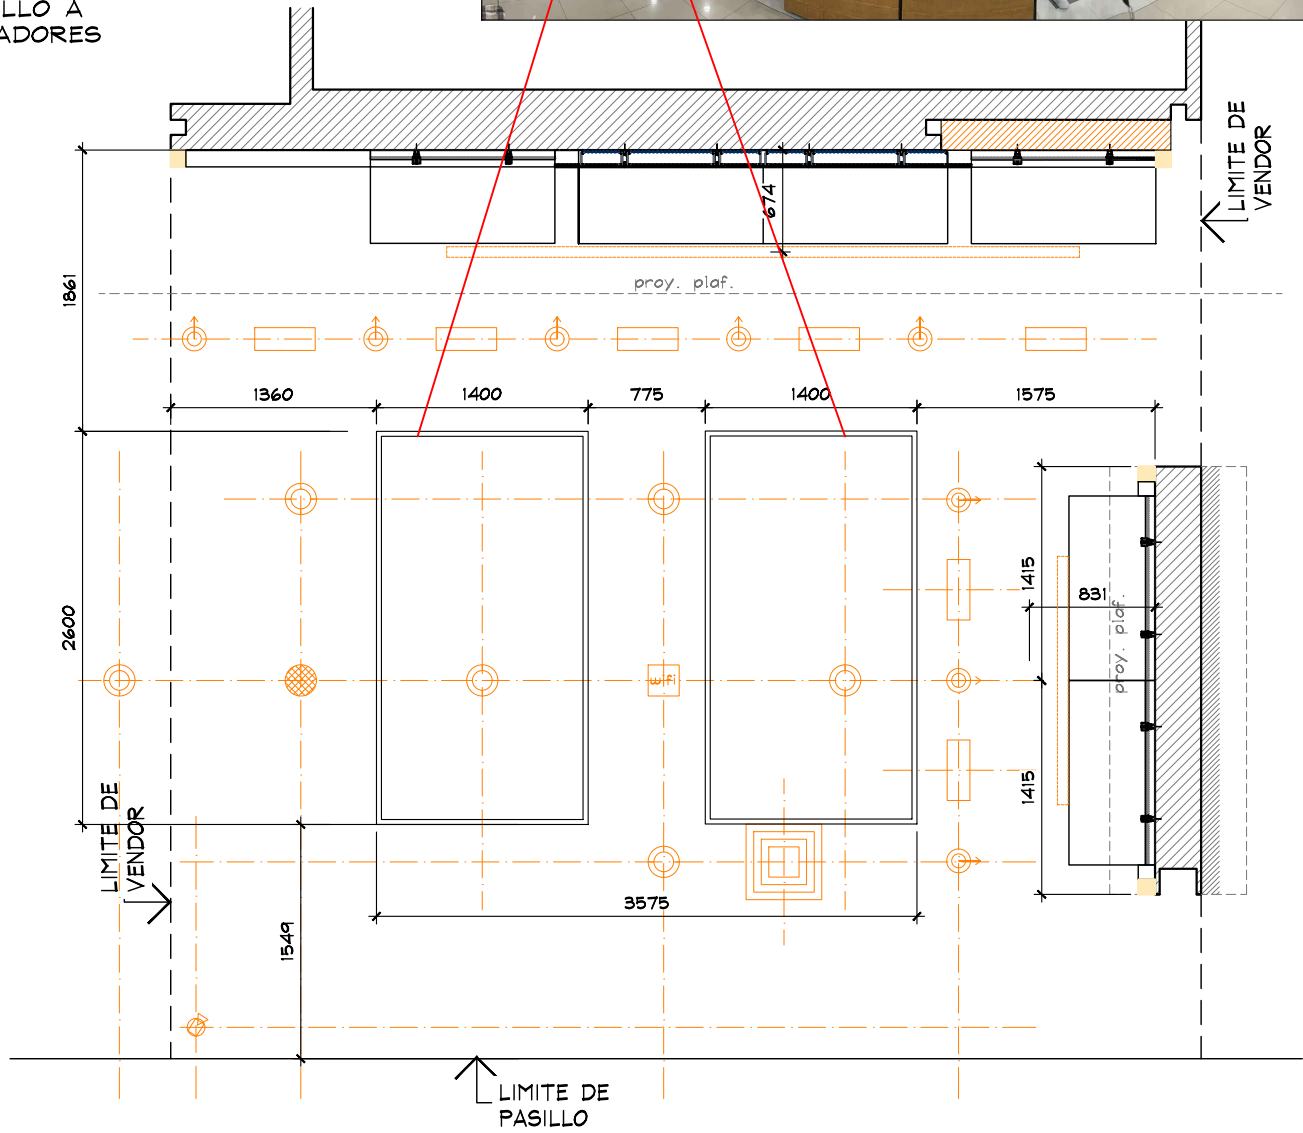

PLANTA ILUMINACION
ESC. 1:50

SIMBOLOGIA LUMINARIAS

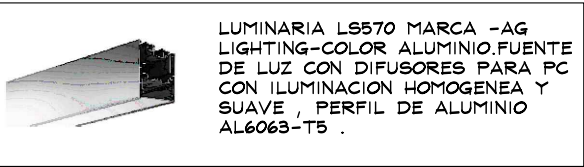

NOTA IMPORTANTE :TODAS LA LUMINARIAS SON
EXISTENTES ,SOLO SE COLOCARAN LUMINARIAS
RECTANGULAES NUEVAS POR AE , SE REQUIERE DOS
RETIROS Y DOS REUBICACIONES CONFORME INDICA
PLANO AE

SIMBOLOGIA		
		BOCINAS
		REJILLA DE A.A
		CCTV
		LUMINARIA GRANDE EMPOTRADAS
		LUMINARIA EMPOTRADAS DIRIGIBLE
		WALL WASHER
		WI FI



THINK
ARCHITECTURE

AMERICAN EAGLE


PROYECTO

CORNER

JUVENILES

LIVERPOOL
ANDARES ZAPOPAN

CROQUIS DE UBICACION

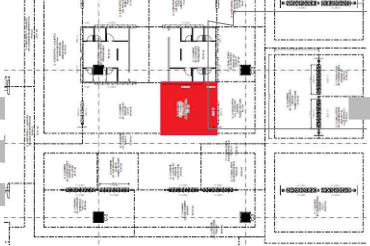

DIRECCIÓN:
Boulevard Puerta de Hierro #4965 Int.
TA2-ANCO Fracc. Plaza Andares C.P. 45116
Zapopan Jalisco

AREA DE PROYECTO: 40.43 m2
FECHA: 30/05/2023

ESCALA: Indicada
ACOTACION: mm


RESPONSABLE: Proyectos
RESPONSABLE: Arq. Ricardo Arreola

CLAVE
AE-LIV-AND-ZAP-JUV-05


Todo lo contenido en este plano es propiedad de THINK
ARCHITECTURE S.A. DE C.V. (R), para uso exclusivo y
único del proyecto; cualquier variación o modificación
deberá ser consultada. Entiendase bien antes de realizarla.

Descartes No. 93, 1er. piso
Col. Anzures, Miguel Hidalgo
C.P. 11590 TEL. 62.74.36.66

CROQUIS DE UBICACION

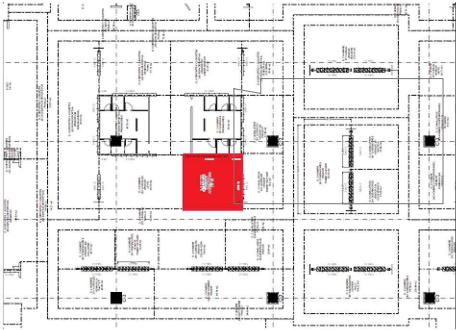

PASILLO A
PROBADORES

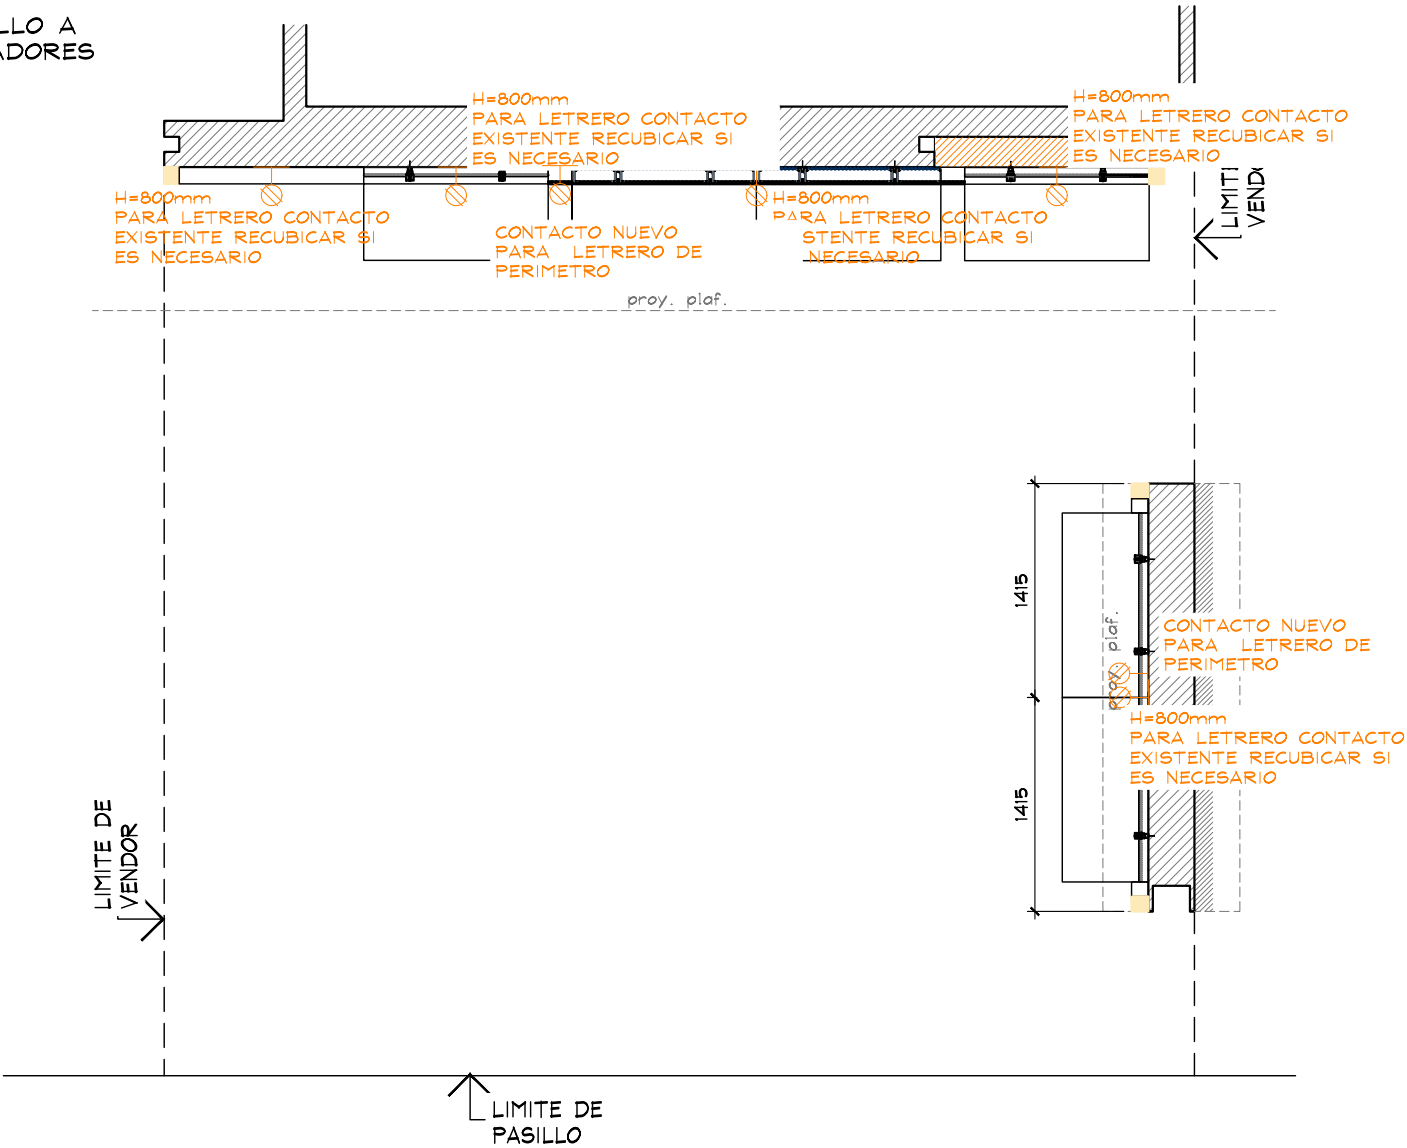

PLANTA FUERZA
ESC. 1:50



THINK
ARCHITECTURE

AMERICAN EAGLE


PROYECTO

CORNER

JUVENILES

LIVERPOOL
ANDARES ZAPOPAN

CROQUIS DE UBICACION

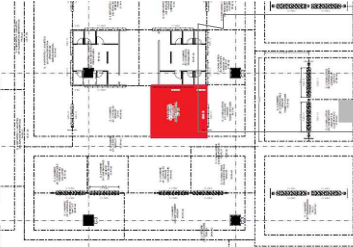

DIRECCIÓN:
Boulevard Puerta de Hierro #4965 Int.
TA2-ANCO Fracc. Plaza Andares C.P. 45116
Zapopan Jalisco

AREA DE PROYECTO:	FECHA:
40.43 m2	30/05/2023

ESCALA:	ACOTACION:
Indicada	mm



RESPONSABLE:	RESPONSABLE:
Proyectos	Arq. Ricardo Arreola

CLAVE
AE-LIV-AND-ZAP-JUV-05

Todo lo contenido en este plano es propiedad de THINK ARCHITECTURE S.A. DE C.V. (R), para uso exclusivo y único del proyecto; cualquier variación o modificación deberá ser consultada. Entendase bien antes de realizarla.


Descartes No. 93, 1er. piso
Col. Anzures, Miguel Hidalgo
C.P. 11590 TEL. 62.74.36.66

CROQUIS DE UBICACION

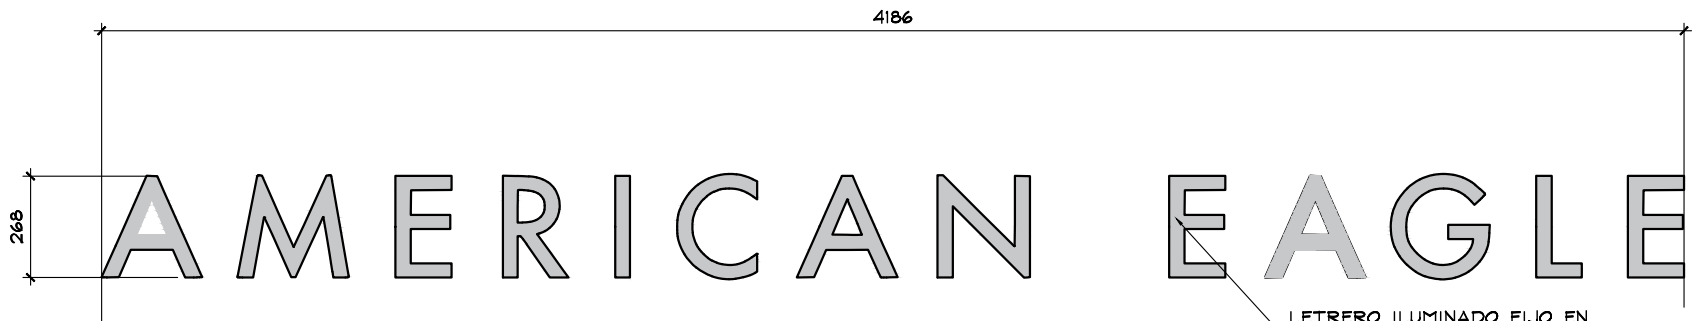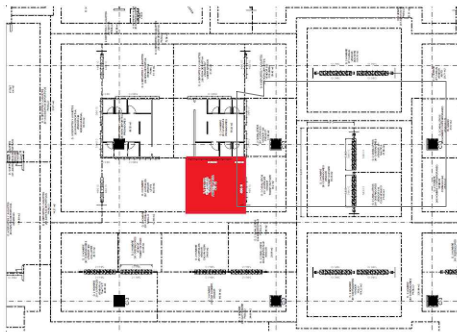


DETALLE LETRERO
ESC. 1:20

LETRERO ILUMINADO FIJO EN PERIMETRO AE LED CON FRENTE EN ACRILICO BLANCO Y LATERALES EN ACABADO 780 NAVY BLUE O SIMILAR FIJO A PLAFON , SE REQUIERE REFUERZO PARA SU FIJACION EN SITIO

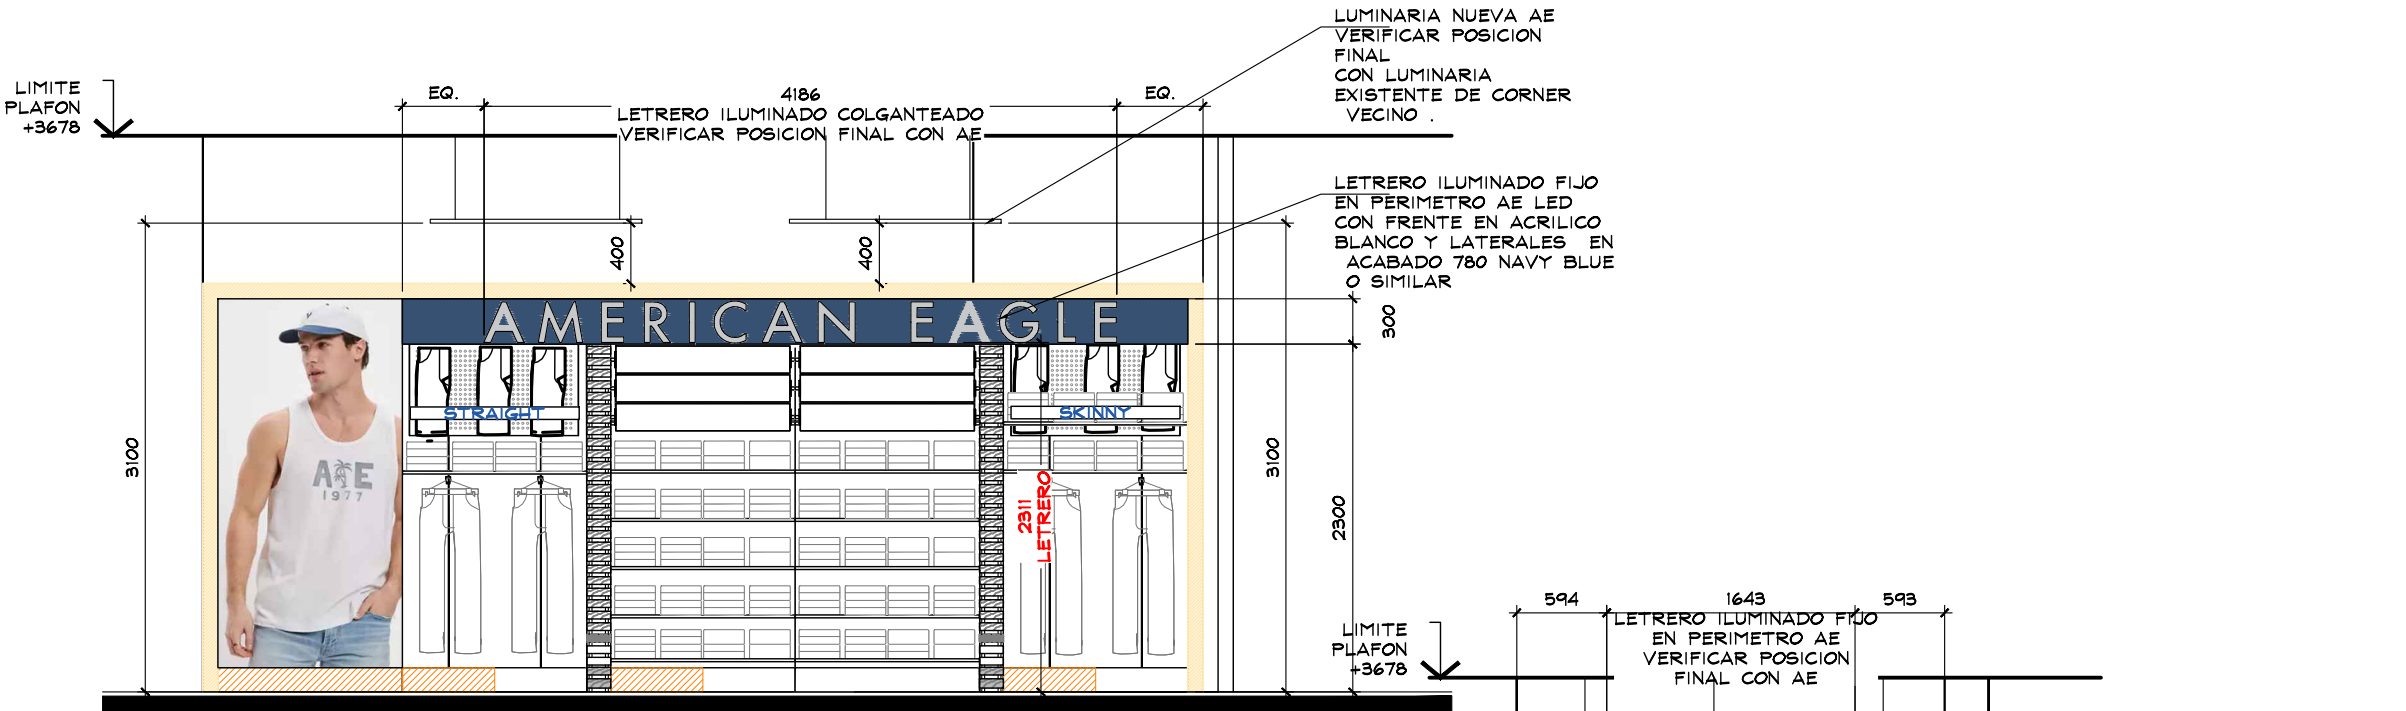


ALZADO A
ESC. 1:50

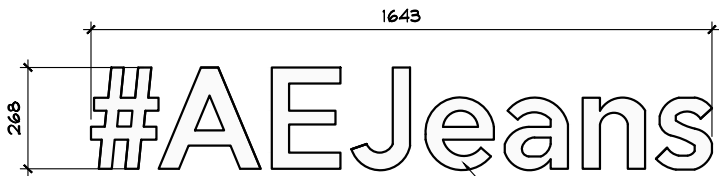

DETALLE LETRERO
ESC. 1:20

LETRERO ILUMINADO FIJO EN PERIMETRO AE LED CON FRENTE EN ACRILICO BLANCO Y LATERALES EN ACABADO 780 NAVY BLUE O SIMILAR FIJO A PLAFON , SE REQUIERE REFUERZO PARA SU FIJACION EN SITIO

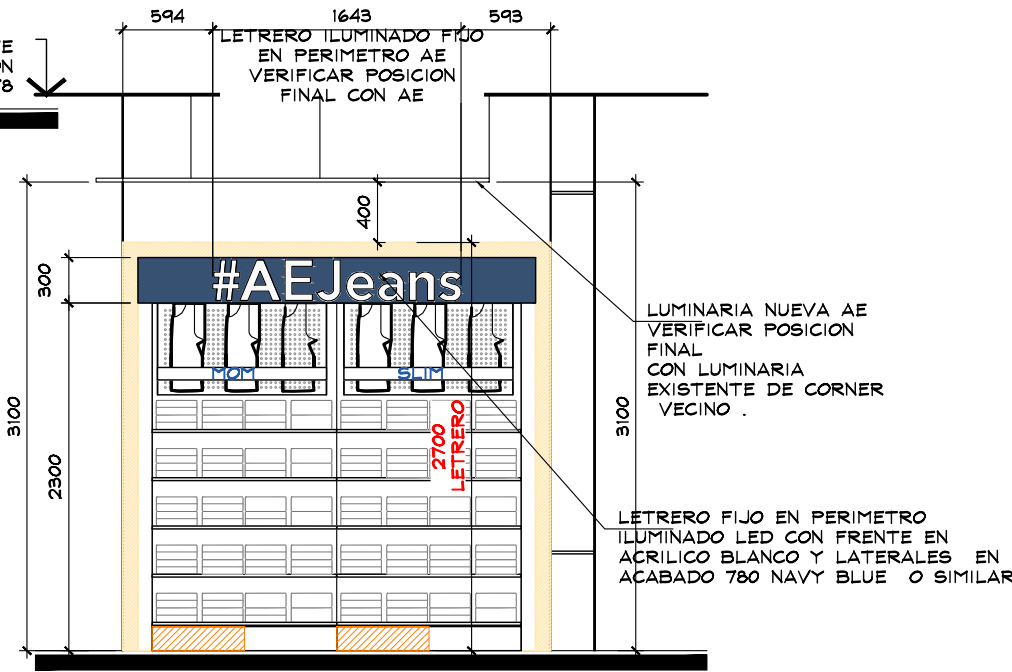

ALZADO B
ESC. 1:50



THINK
ARCHITECTURE

AMERICAN EAGLE


PROYECTO

CORNER

JUVENILES

LIVERPOOL
ANDARES ZAPOPAN

CROQUIS DE UBICACION

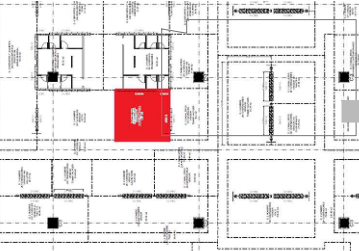

DIRECCION:
Boulevard Puerta de Hierro #4965 Int.
TA2-ANCO Fracc. Plaza Andares C.P. 45116
Zapopan Jalisco

AREA DE PROYECTO: 40.43 m2
FECHA: 30/05/2023

ESCALA: Indicada
ACOTACION: mm

RESPONSABLE: Proyectos
RESPONSABLE: Arq. Ricardo Arreola

CLAVE
AE-LIV-AND-ZAP-JUV-05

Toda lo contenido en este plano es propiedad de THINK ARCHITECTURE S.A. DE C.V. (R), para uso exclusivo y único del proyecto; cualquier variación o modificación deberá ser consultada. Entendase bien antes de realizarla.

Descartes No. 93, 1er. piso
Col. Anzures, Miguel Hidalgo
C.P. 11590 TEL. 62.74.36.66