

AMERICAN EAGLE


PREMIUN OUTLET QUERETARO OUTLET

Premium Outlets Querétaro
Carretera Celaya Querétaro
Km 6, Corregidora, 76240
Santiago de Querétaro, Qro.

					PORTADA			LEVANTAMIENTO						
	PROYECTO:	Arq. Marco Blanquet	AMERICAN EAGLE PREMIUM OUTLET QUERETARO			No.	FECHA	MODIFICACION Y/O COMENTARIOS	REVISO	CROQUIS DE REFERENCIA	REFERENCIA PREMIUM OUTLET QUERETARO	AMERICAN EAGLE		
	REVISO:	Arq. Ricardo Arreola											CLAVE AE-OUT-PRE-QRO-LEV	
	DIBUJO:	PROYECTOS											No. DE HOJAS	1 DE 9
NOTA: TODO LO CONTENIDO EN ESTE PLANO ES PROPIEDAD DE THINK ARCHITECTURE S.A. DE C.V. (R), PARA USO EXCLUSIVO Y UNICO DEL PROYECTO, CUALQUIER VARIACION O MODIFICACION DEBERA SER CONSULTADA, ENTENDASE BIEN ANTES DE REALIZARLA.			FECHA: 23/03/2020	UBICACION: Carretera Celaya-Queretaro km 6, Corregidora, 76240 Santiago de Queretaro, Qro.	ACOTACION: MM	AREA PROYECTO: 667.22 m2								
			ESCALA: INDICADA											

Descartes No. 93, 1er. piso Col. Anzures

TEL. 62.74.36.66

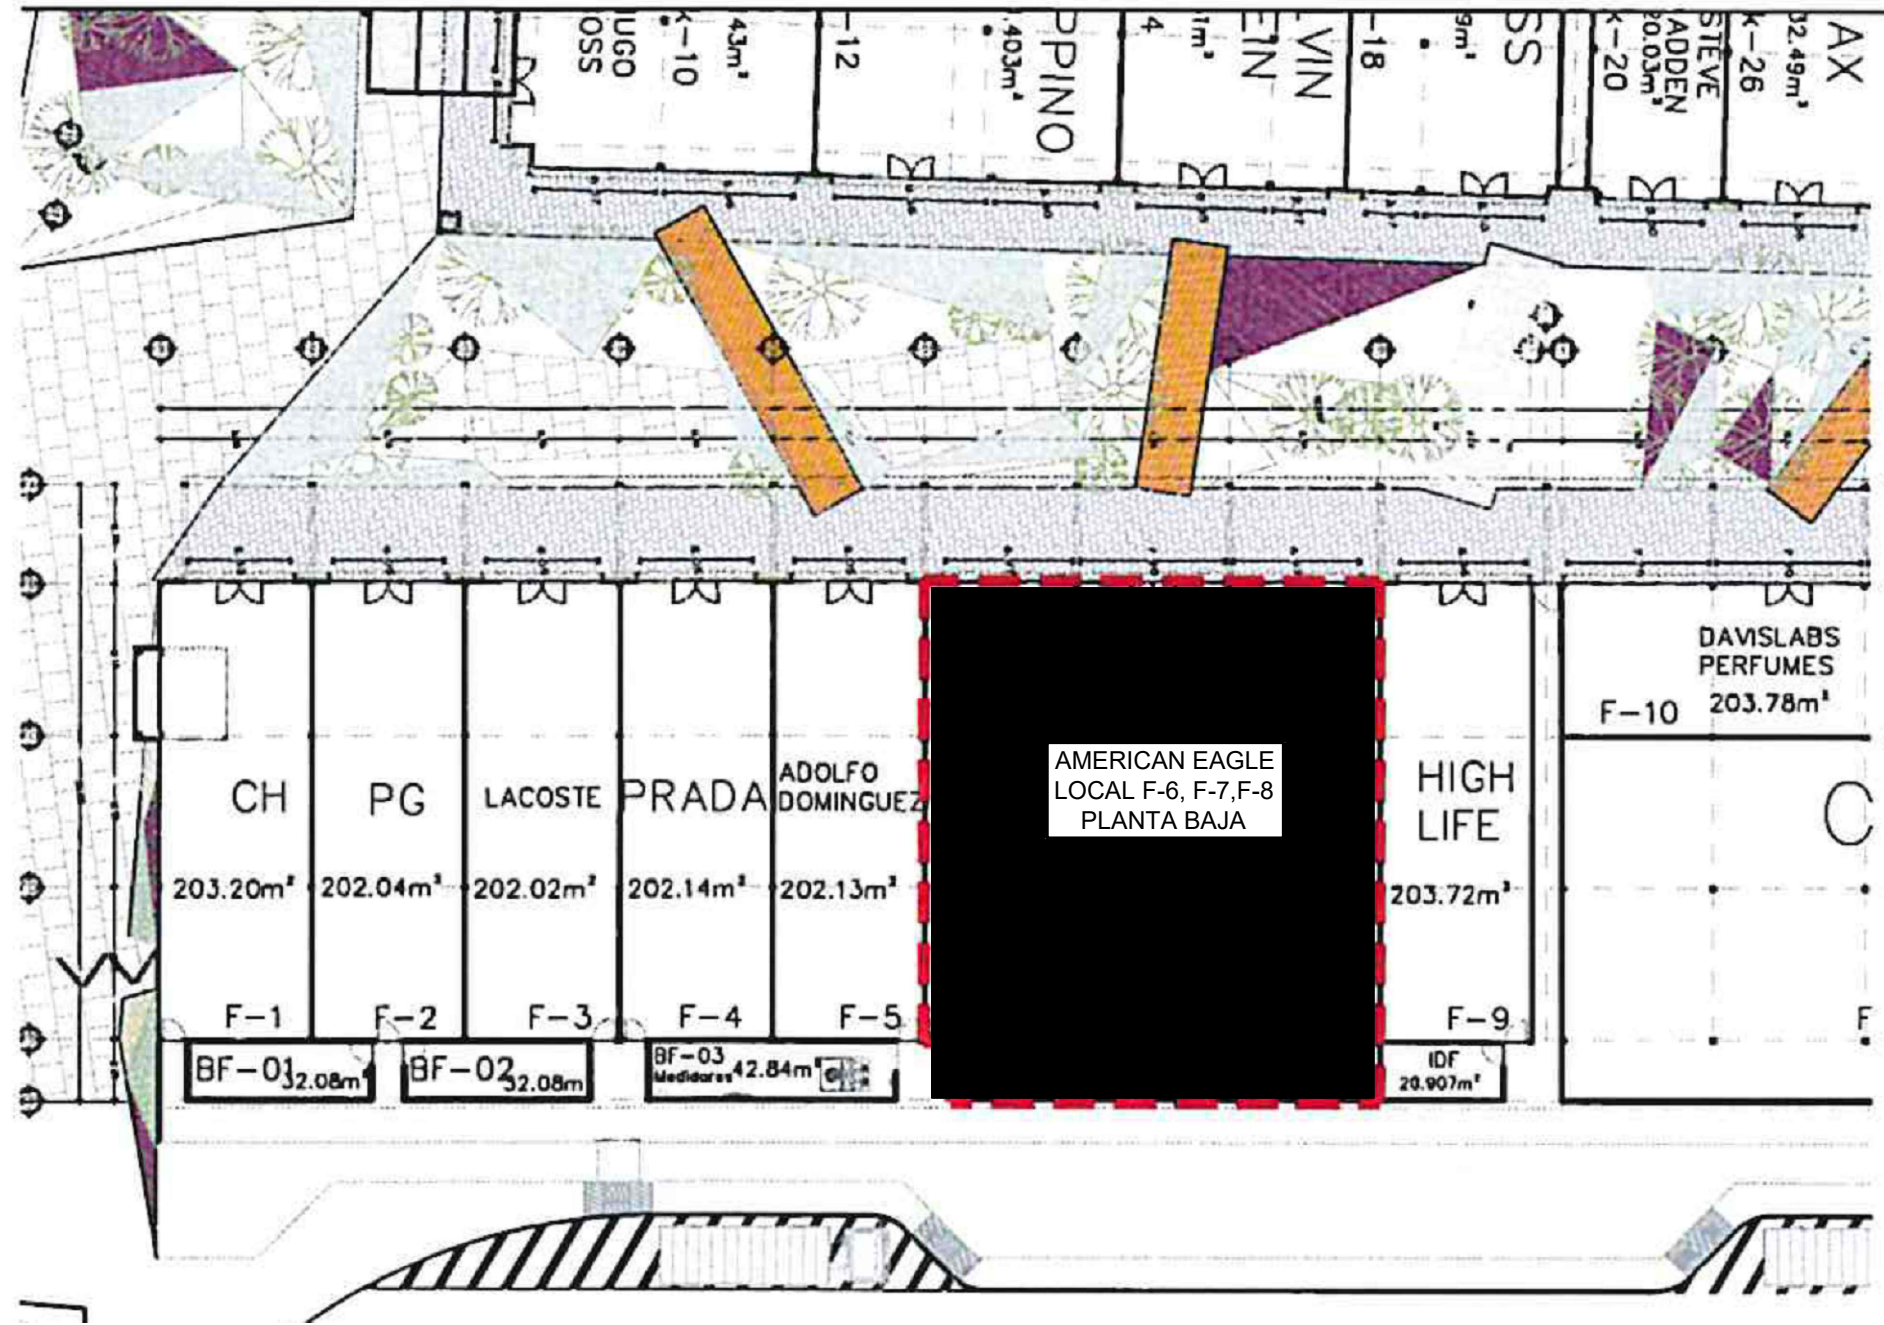

UBICACIÓN DE LOCAL/
LOCATION PLAN
S/ESC.

PLANO DE UBICACIÓN

LEVANTAMIENTO



PROYECTO:
Arq. Marco Blanquet
REVISO:
Arq. Ricardo Arreola
DIBUJO:
PROYECTOS

NOTA:
TODO LO CONTENIDO EN ESTE PLANO ES
PROPIEDAD DE THINK ARCHITECTURE S.A.
DE C.V. (R), PARA USO EXCLUSIVO Y
UNICO DEL PROYECTO, CUALQUIER
VARIACION O MODIFICACION DEBERA SER
CONSULTADA, ENTENDASE BIEN ANTES DE
REALIZARLA.

AMERICAN EAGLE
PREMIUM OUTLET QUERETARO

FECHA:
23/03/2020
ESCALA:
INDICADA

UBICACION:
Carretera Celaya-Queretaro
km 6, Corregidora, 76240
Santiago de Queretaro, Qro.


ACOTACION:
MM
AREA PROYECTO:
667.22 m2

No.	FECHA	MODIFICACION Y/O COMENTARIOS	REVISO

CROQUIS DE REFERENCIA

REFERENCIA
PREMIUM OUTLET QUERETARO
CLAVE
AE-OUT-PRE-QRO-LEV
No. DE HOJAS
2 DE 9

AMERICAN EAGLE

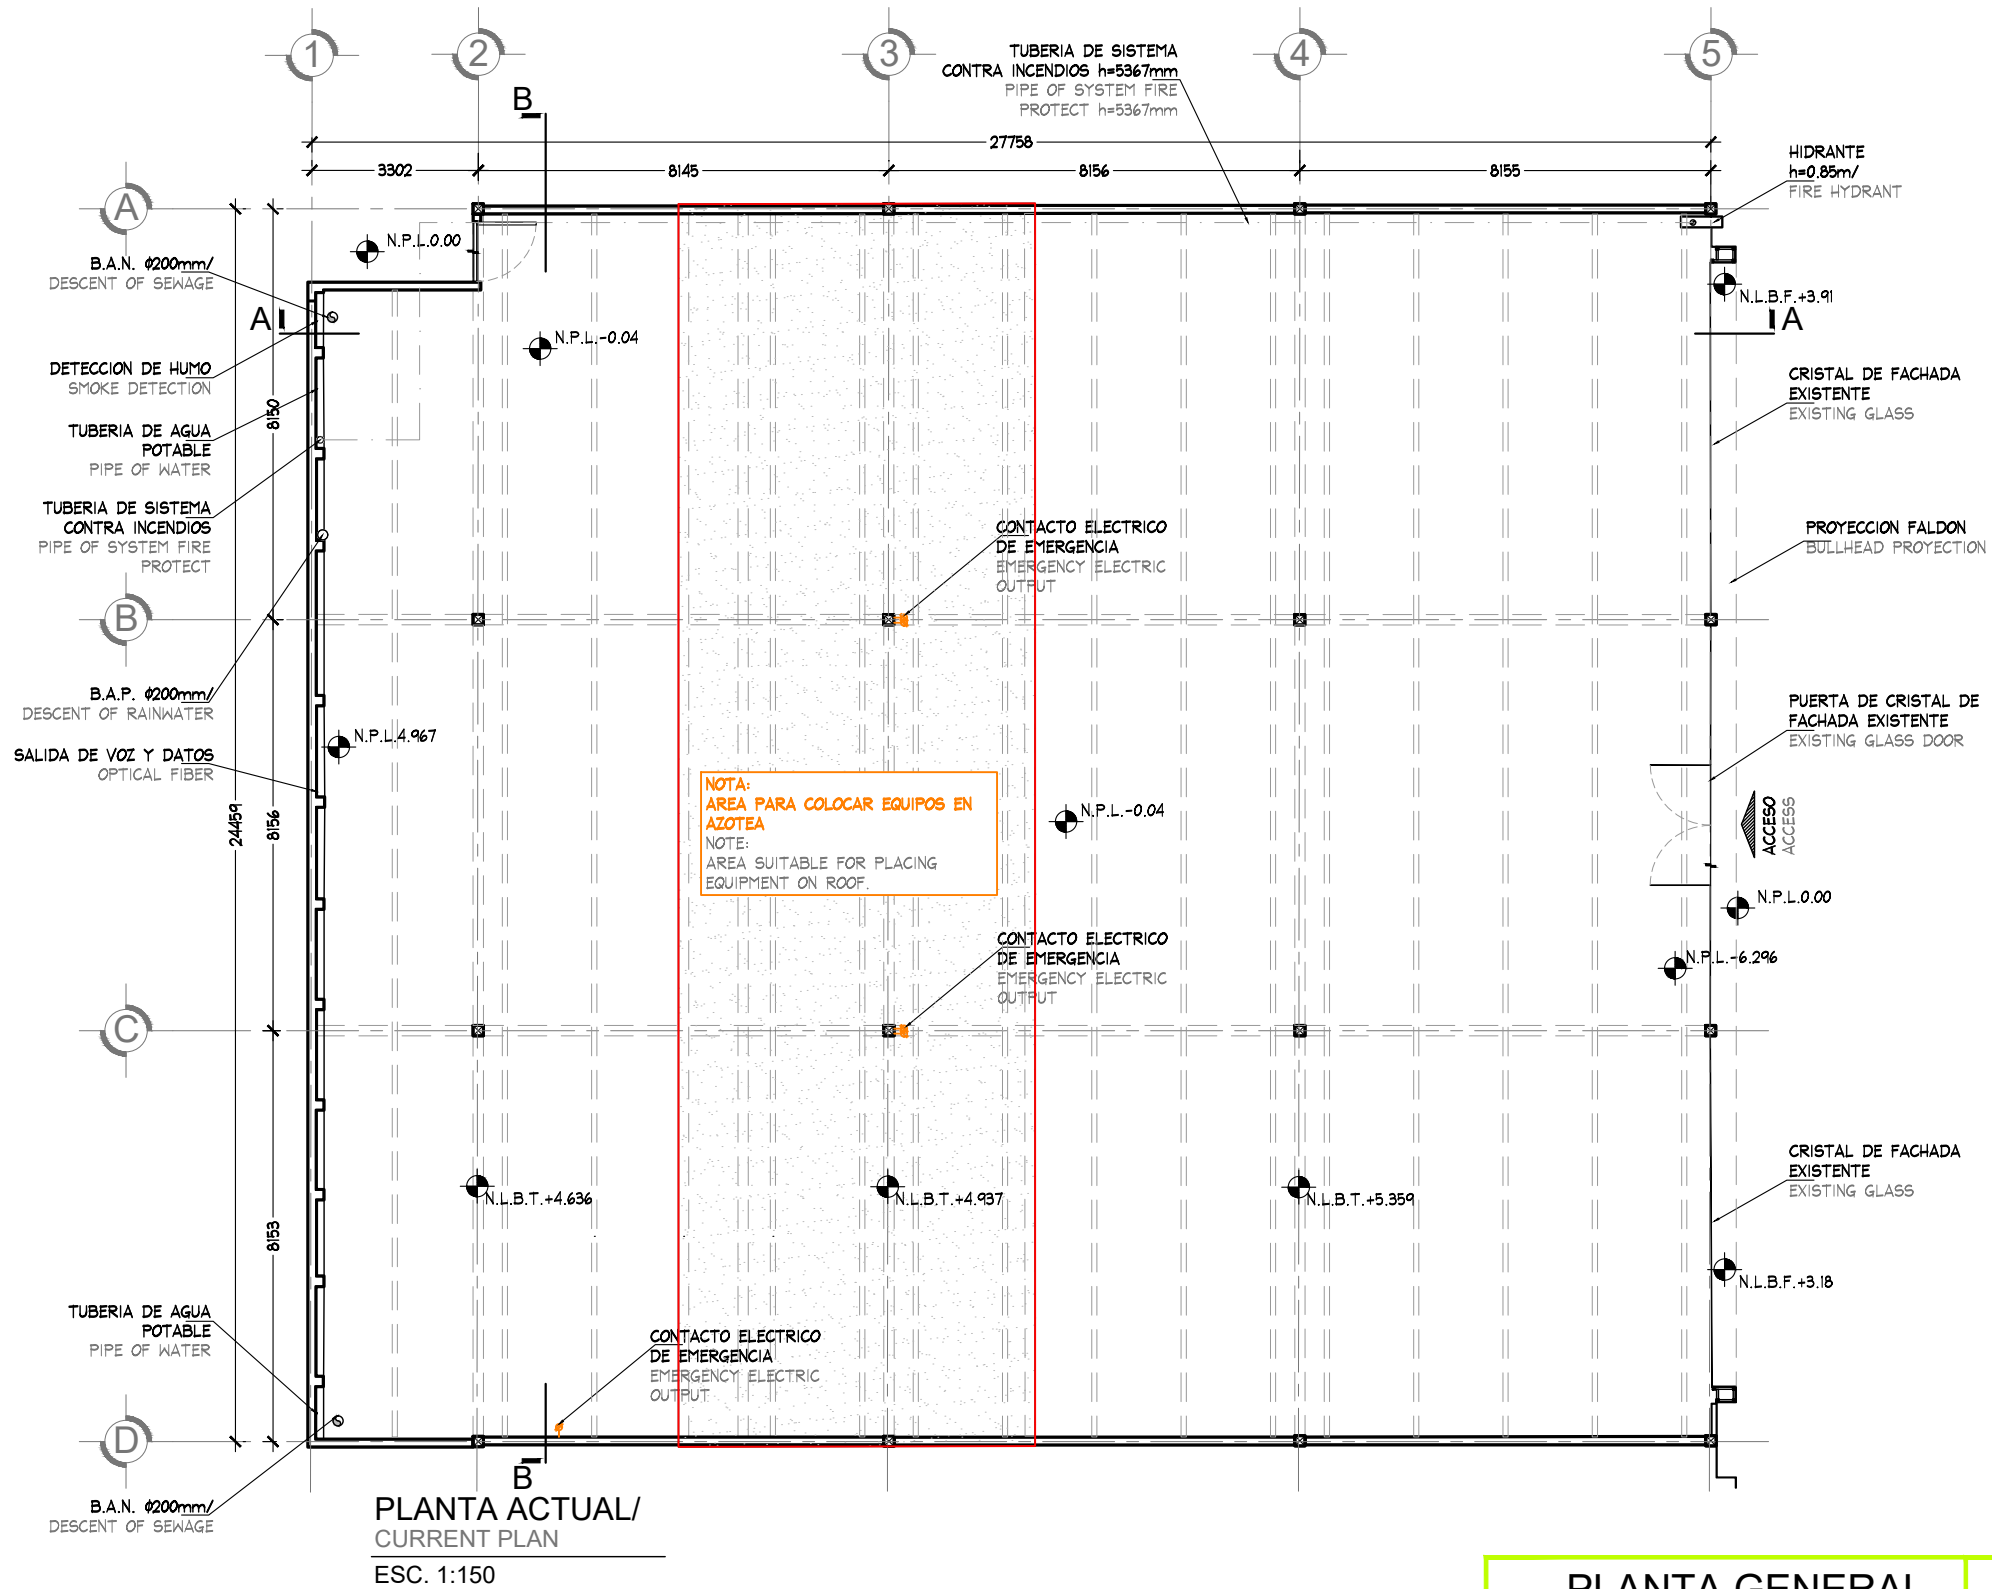

SIMBOLOGIA / SYMBOLS	
SIM.	DESCRIPCION / DESCRIPTION
	NIVEL LECHO BAJO DE TRABE PRIMARIA / UNDER BEAM LEVEL
	NIVEL PISO LOSA / SLAB FLOOR LEVEL
	NIVEL PISO TERMINADO / FINISHED FLOOR LEVEL
	NIVEL LECHO BAJO DE LOSA / UNDER SLAB LEVEL
	NIVEL LECHO BAJO DE FALDON / UNDER BULKHEAD G.Y.B. LEVEL
	BAJADA DE AGUA NEGRAS / DESCENT OF SEWAGE

PLANTA GENERAL

LEVANTAMIENTO



PROYECTO:
Arq. Marco Blanquet
REVISO:
Arq. Ricardo Arreola
DIBUJO:
PROYECTOS

NOTA:
TODO LO CONTENIDO EN ESTE PLANO ES PROPIEDAD DE THINK ARCHITECTURE S.A. DE C.V. (R), PARA USO EXCLUSIVO Y UNICO DEL PROYECTO, CUALQUIER VARIACION O MODIFICACION DEBERA SER CONSULTADA, ENTENDIENDASE BIEN ANTES DE REALIZARLA.

AMERICAN EAGLE
PREMIUM OUTLET QUERETARO

FECHA:
23/03/2020
ESCALA:
INDICADA

UBICACION:
Carretera Celaya-Queretaro
km 6, Corregidora, 76240
Santiago de Queretaro, Qro.


ACOTACION:
MM
AREA PROYECTO:
667.22 m2

No.	FECHA	MODIFICACION Y/O COMENTARIOS	REVISO

CROQUIS DE REFERENCIA

REFERENCIA
PREMIUM OUTLET QUERETARO
CLAVE
AE-OUT-PRE-QRO-LEV
No. DE HOJAS
3 DE 9

AMERICAN EAGLE

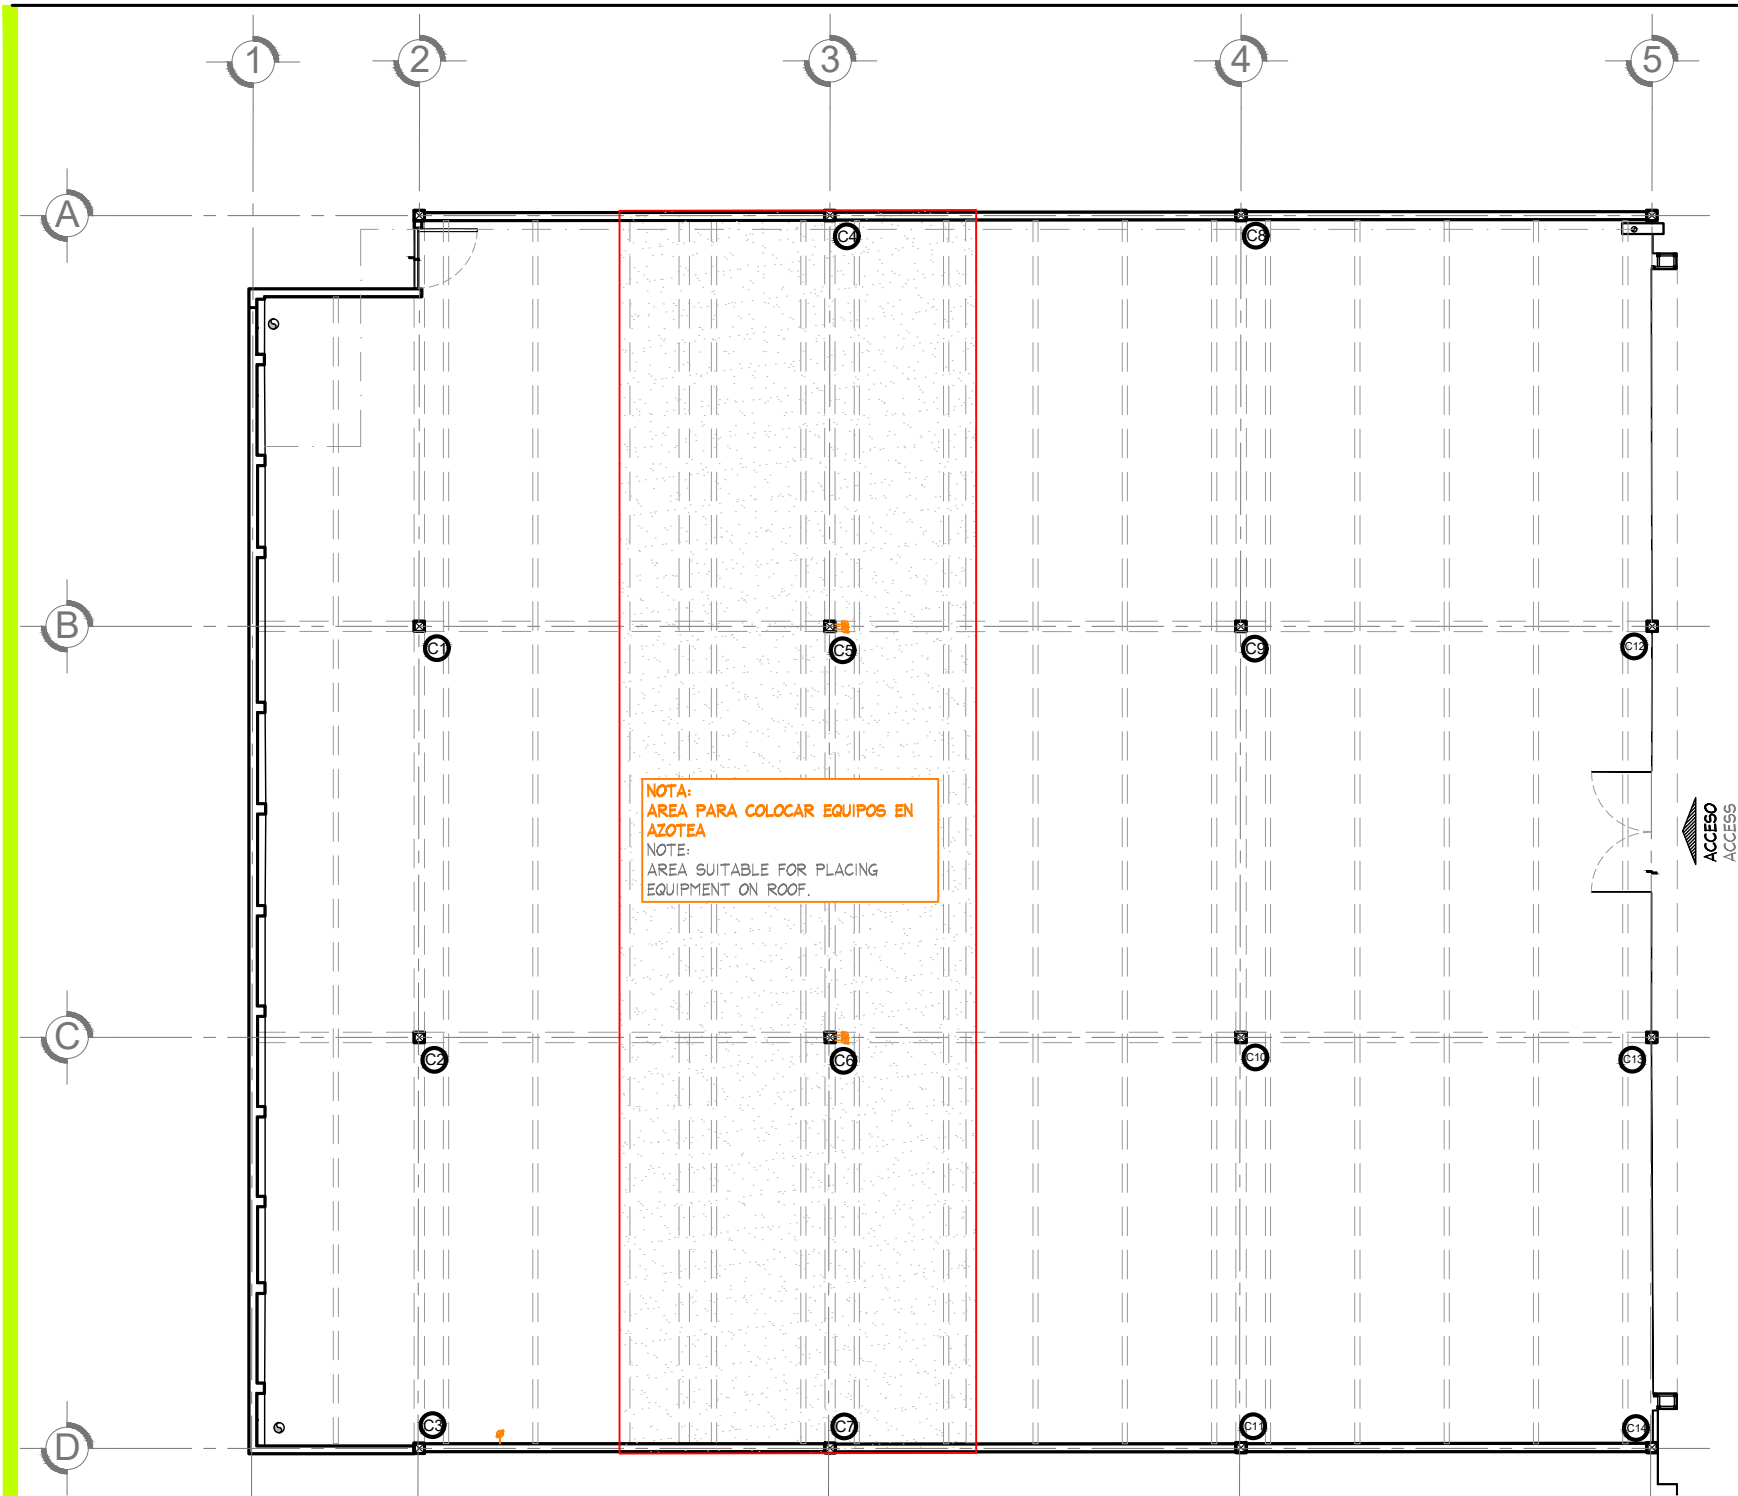

NOTA:
AREA PARA COLOCAR EQUIPOS EN
AZOTEA
NOTE:
AREA SUITABLE FOR PLACING
EQUIPMENT ON ROOF.

PLANTA ACTUAL/
CURRENT PLAN
ESC. 1:150

COLUMNAS EXISTENTES TIPO-AE PREMIUM OUTLET GRO. EXISTING TYPE COLUMNS -AE PREMIUM OUTLET GRO.			
SIM.	MEDIDAS/DIM.	Nº PZAS	IMAGEN/PHOTO
C1	205 205 205	1	
C2	205 205 205	1	
C3	205 205 205	1	
C4	205 205 205	1	
C5	205 205 205	1	
C6	205 205 205	1	
C7	205 205 205	1	
C8	205 205 205	1	

COLUMNAS EXISTENTES TIPO-AE PREMIUM OUTLET GRO. EXISTING TYPE COLUMNS -AE PREMIUM OUTLET GRO.			
SIM.	MEDIDAS/DIM.	Nº PZAS	IMAGEN/PHOTO
C1	205 205 205	1	
C2	205 205 205	1	
C3	205 205 205	1	
C4	205 205 205	1	
C5	205 205 205	1	

PLANTA

LEVANTAMIENTO



PROYECTO:
Arq. Marco Blanquet
REVISO:
Arq. Ricardo Arreola
DIBUJO:
PROYECTOS

NOTA:
TODO LO CONTENIDO EN ESTE PLANO ES
PROPIEDAD DE THINK ARCHITECTURE S.A.
DE C.V. (R), PARA USO EXCLUSIVO Y
UNICO DEL PROYECTO, CUALQUIER
VARIACION O MODIFICACION DEBERA SER
CONSULTADA, ENTENDIENDASE BIEN ANTES DE
REALIZARLA.

AMERICAN EAGLE
PREMIUM OUTLET QUERETARO

FECHA:
23/03/2020
ESCALA:
INDICADA

UBICACION:
Carretera Celaya-Queretaro
km 6, Corregidora, 76240
Santiago de Queretaro, Qro.

ACOTACION:
MM
AREA PROYECTO:
667.22 m2

No.	FECHA	MODIFICACION Y/O COMENTARIOS	REVISO

CROQUIS DE REFERENCIA


REFERENCIA
PREMIUM OUTLET QUERETARO

CLAVE
AE-OUT-PRE-QRO-LEV

No. DE HOJAS
4 DE 9

AMERICAN EAGLE

SIMBOLOGIA / SYMBOLS	
SIM.	DESCRIPCION / DESCRIPTION
N.L.B.T.±	NIVEL LECHO BAJO DE TRABE PRIMARIA / UNDER BEAM LEVEL
N.L.±	NIVEL PISO LOSA / SLAB FLOOR LEVEL
N.P.T.±	NIVEL PISO TERMINADO / FINISHED FLOOR LEVEL
N.L.B.L.±	NIVEL LECHO BAJO DE LOSA / UNDER SLAB LEVEL
N.L.B.F.±	NIVEL LECHO BAJO DE FALDON / UNDER BULKHEAD G.Y.B. LEVEL
B.A.N.	BAJADA DE AGUA NEGRAS / DESCENT OF SEWAGE

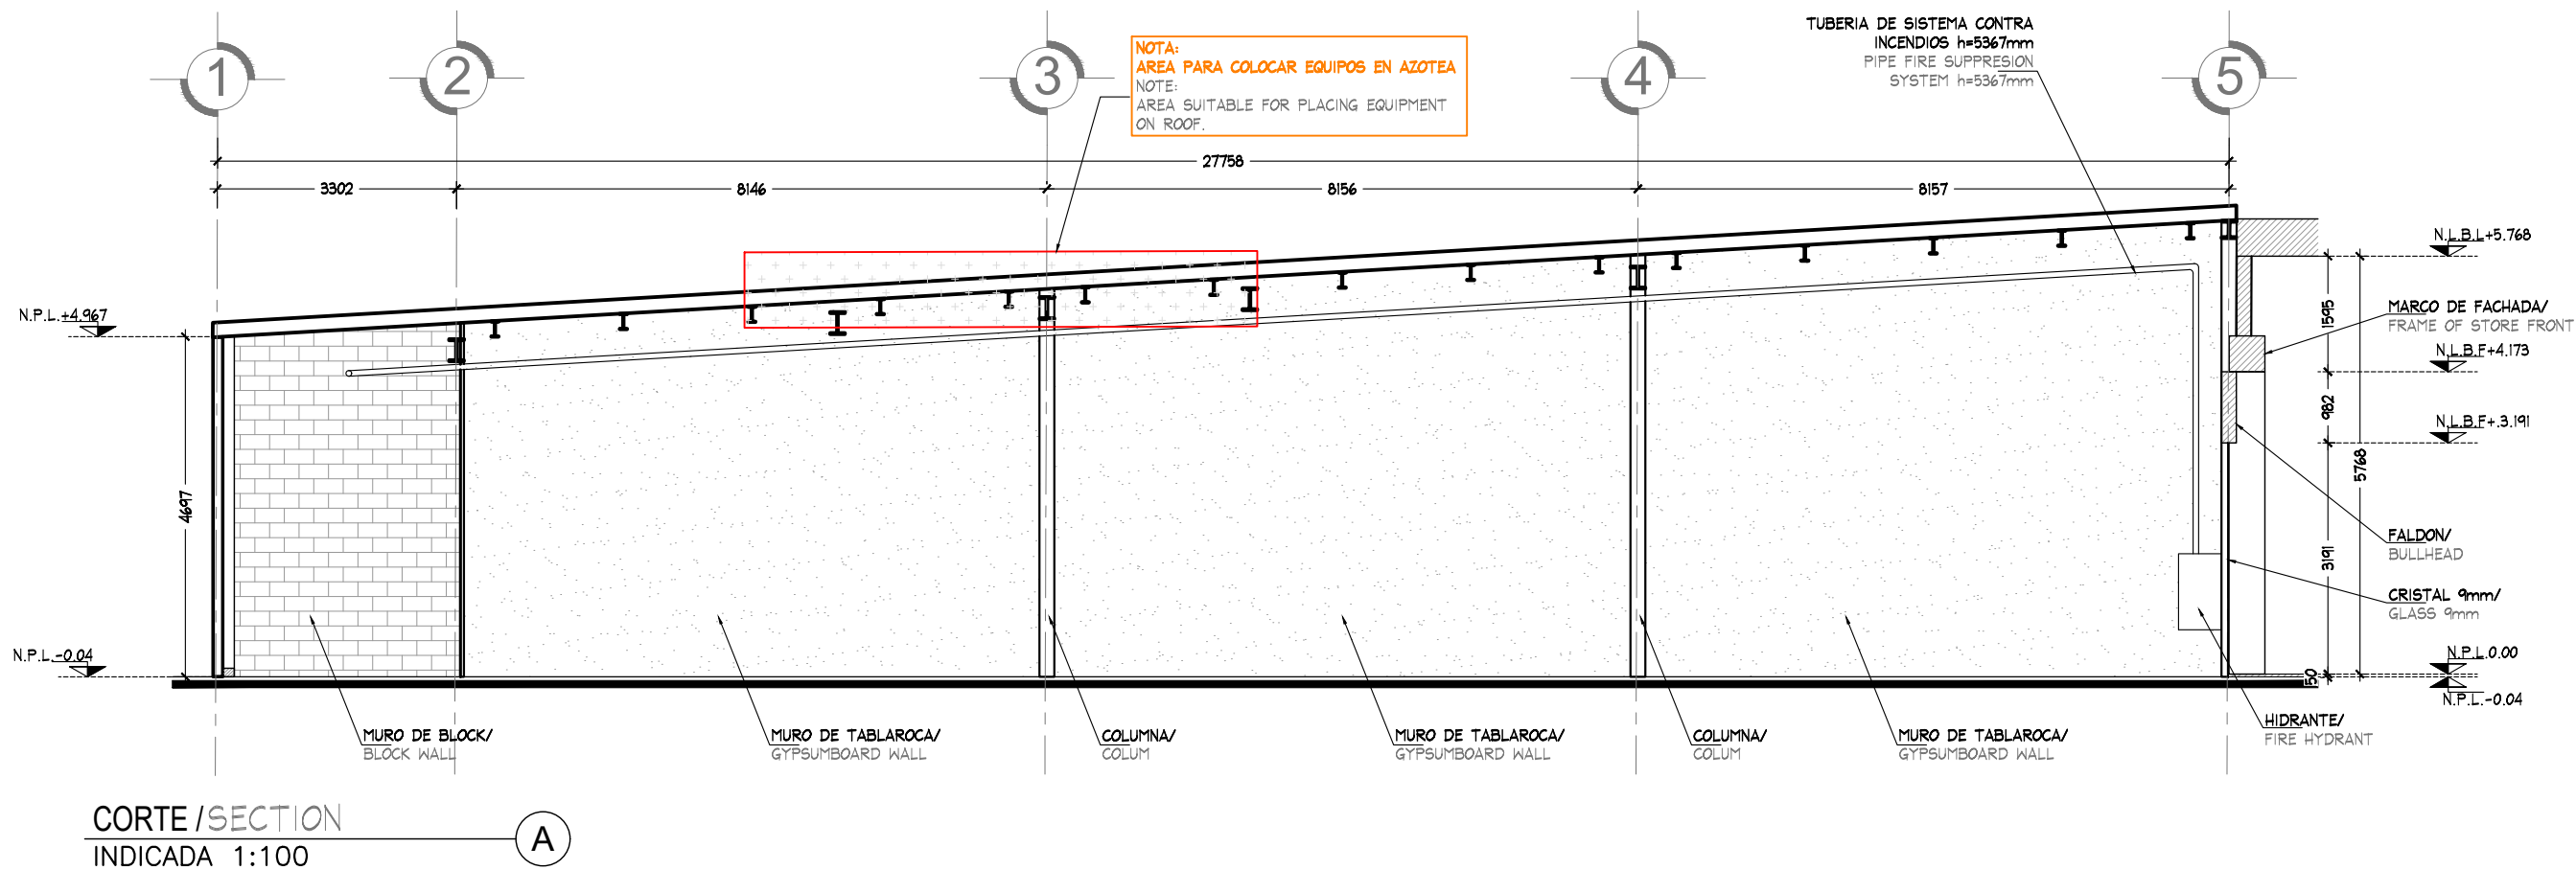

CORTE GENERAL

LEVANTAMIENTO



PROYECTO:
Arq. Marco Blanquet
REVISO:
Arq. Ricardo Arreola
DIBUJO:
PROYECTOS

NOTA:
TODO LO CONTENIDO EN ESTE PLANO ES PROPIEDAD DE THINK ARCHITECTURE S.A. DE C.V. (R), PARA USO EXCLUSIVO Y UNICO DEL PROYECTO, CUALQUIER VARIACION O MODIFICACION DEBERA SER CONSULTADA, ENTENDASE BIEN ANTES DE REALIZARLA.

FECHA:
23/03/2020
ESCALA:
INDICADA

AMERICAN EAGLE
PREMIUM OUTLET QUERETARO

UBICACION:
Carretera Celaya-Queretaro
km 6, Corregidora, 76240
Santiago de Queretaro, Qro.

ACOTACION:
MM
AREA PROYECTO:
667.22 m2


No.	FECHA	MODIFICACION Y/O COMENTARIOS	REVISO

CROQUIS DE REFERENCIA

REFERENCIA
PREMIUM OUTLET QUERETARO
CLAVE
AE-OUT-PRE-QRO-LEV
No. DE HOJAS
5 DE 9

AMERICAN EAGLE

SIMBOLOGIA / SYMBOLS	
SIM.	DESCRIPCION / DESCRIPTION
N.L.B.T.±	NIVEL LECHO BAJO DE TRABE PRIMARIA / UNDER BEAM LEVEL
N.L.±	NIVEL PISO LOSA / SLAB FLOOR LEVEL
N.P.T.±	NIVEL PISO TERMINADO / FINISHED FLOOR LEVEL
N.L.B.L.±	NIVEL LECHO BAJO DE LOSA / UNDER SLAB LEVEL
N.L.B.F.±	NIVEL LECHO BAJO DE FALDON / UNDER BULKHEAD G.Y.B. LEVEL
B.A.N.	BAJADA DE AGUA NEGRAS / DESCENT OF SEWAGE

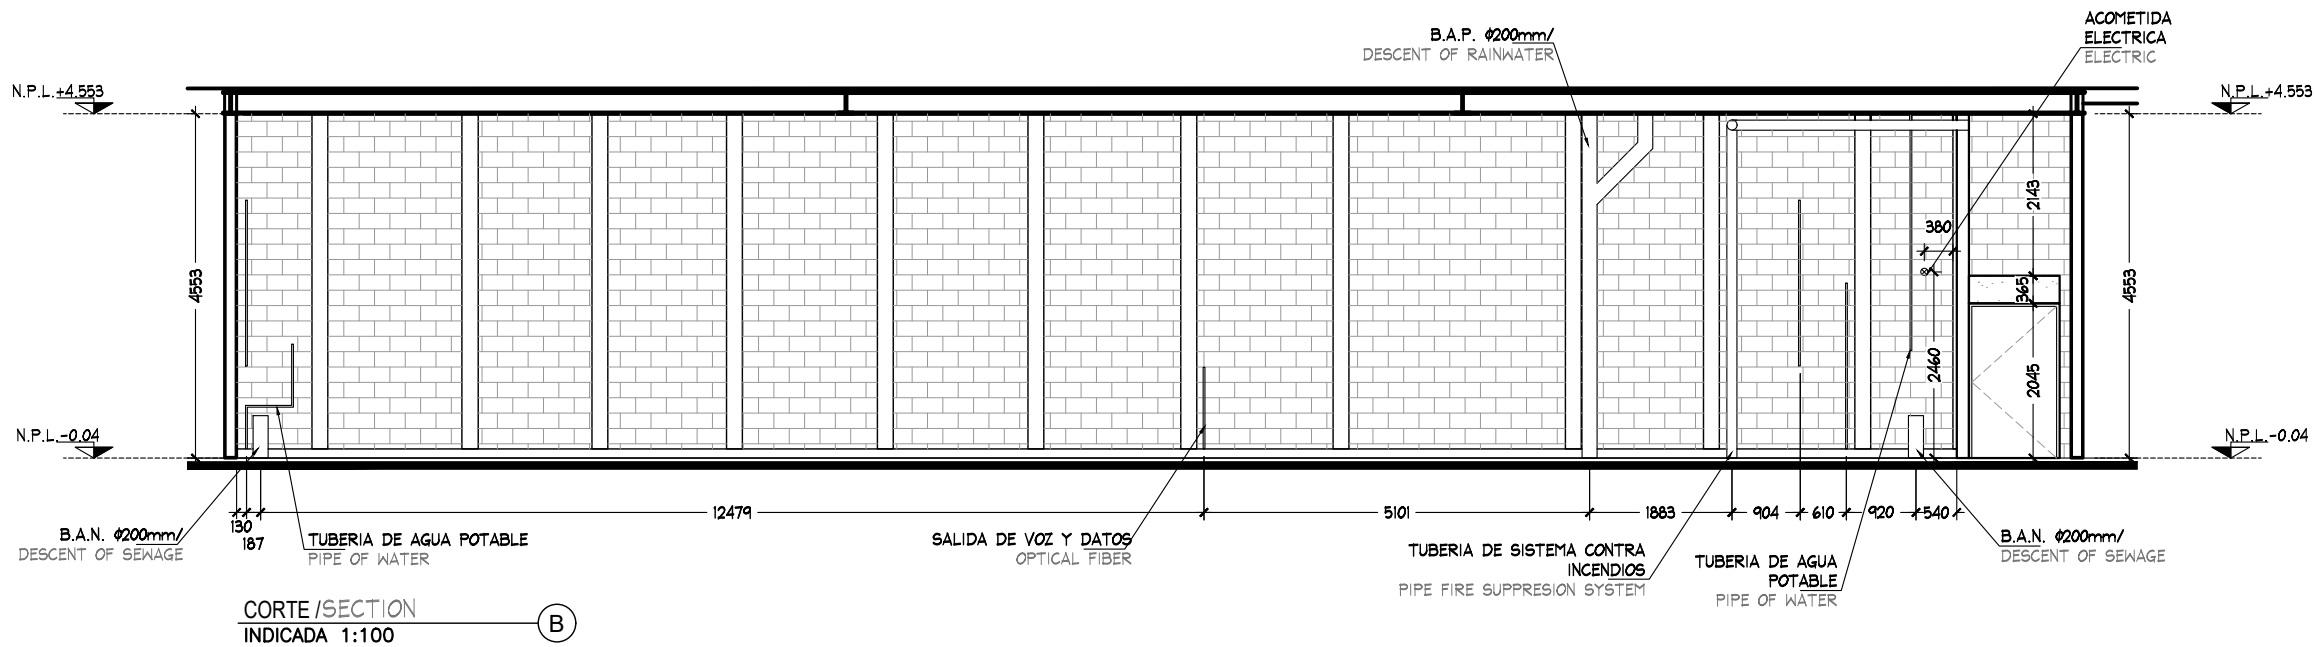

CORTE GENERAL

LEVANTAMIENTO



PROYECTO:
Arq. Marco Blanquet
REVISO:
Arq. Ricardo Arreola
DIBUJO:
PROYECTOS

NOTA:
TODO LO CONTENIDO EN ESTE PLANO ES PROPIEDAD DE THINK ARCHITECTURE S.A. DE C.V. (R). PARA USO EXCLUSIVO Y UNICO DEL PROYECTO, CUALQUIER VARIACION O MODIFICACION DEBERA SER CONSULTADA, ENTENDASE BIEN ANTES DE REALIZARLA.

AMERICAN EAGLE
PREMIUM OUTLET QUERETARO

FECHA:
23/03/2020
ESCALA:
INDICADA

UBICACION:
Carretera Celaya-Queretaro
km 6, Corregidora, 76240
Santiago de Queretaro, Qro.

ACOTACION:
MM
AREA PROYECTO:
667.22 m2


No.	FECHA	MODIFICACION Y/O COMENTARIOS	REVISO

CROQUIS DE REFERENCIA

REFERENCIA
PREMIUM OUTLET QUERETARO
CLAVE
AE-OUT-PRE-QRO-LEV
No. DE HOJAS
6 DE 9

AMERICAN EAGLE

SIMBOLOGIA / SYMBOLS	
SIM.	DESCRIPCION / DESCRIPTION
N.L.B.T.±	NIVEL LECHO BAJO DE TRABE PRIMARIA / UNDER BEAM LEVEL
N.L.±	NIVEL PISO LOSA / SLAB FLOOR LEVEL
N.P.T.±	NIVEL PISO TERMINADO / FINISHED FLOOR LEVEL
N.L.B.L.±	NIVEL LECHO BAJO DE LOSA / UNDER SLAB LEVEL
N.L.B.F.±	NIVEL LECHO BAJO DE FALDON / UNDER BULKHEAD G.Y.B. LEVEL
B.A.N.	BAJADA DE AGUA NEGRAS / DESCENT OF SEWAGE

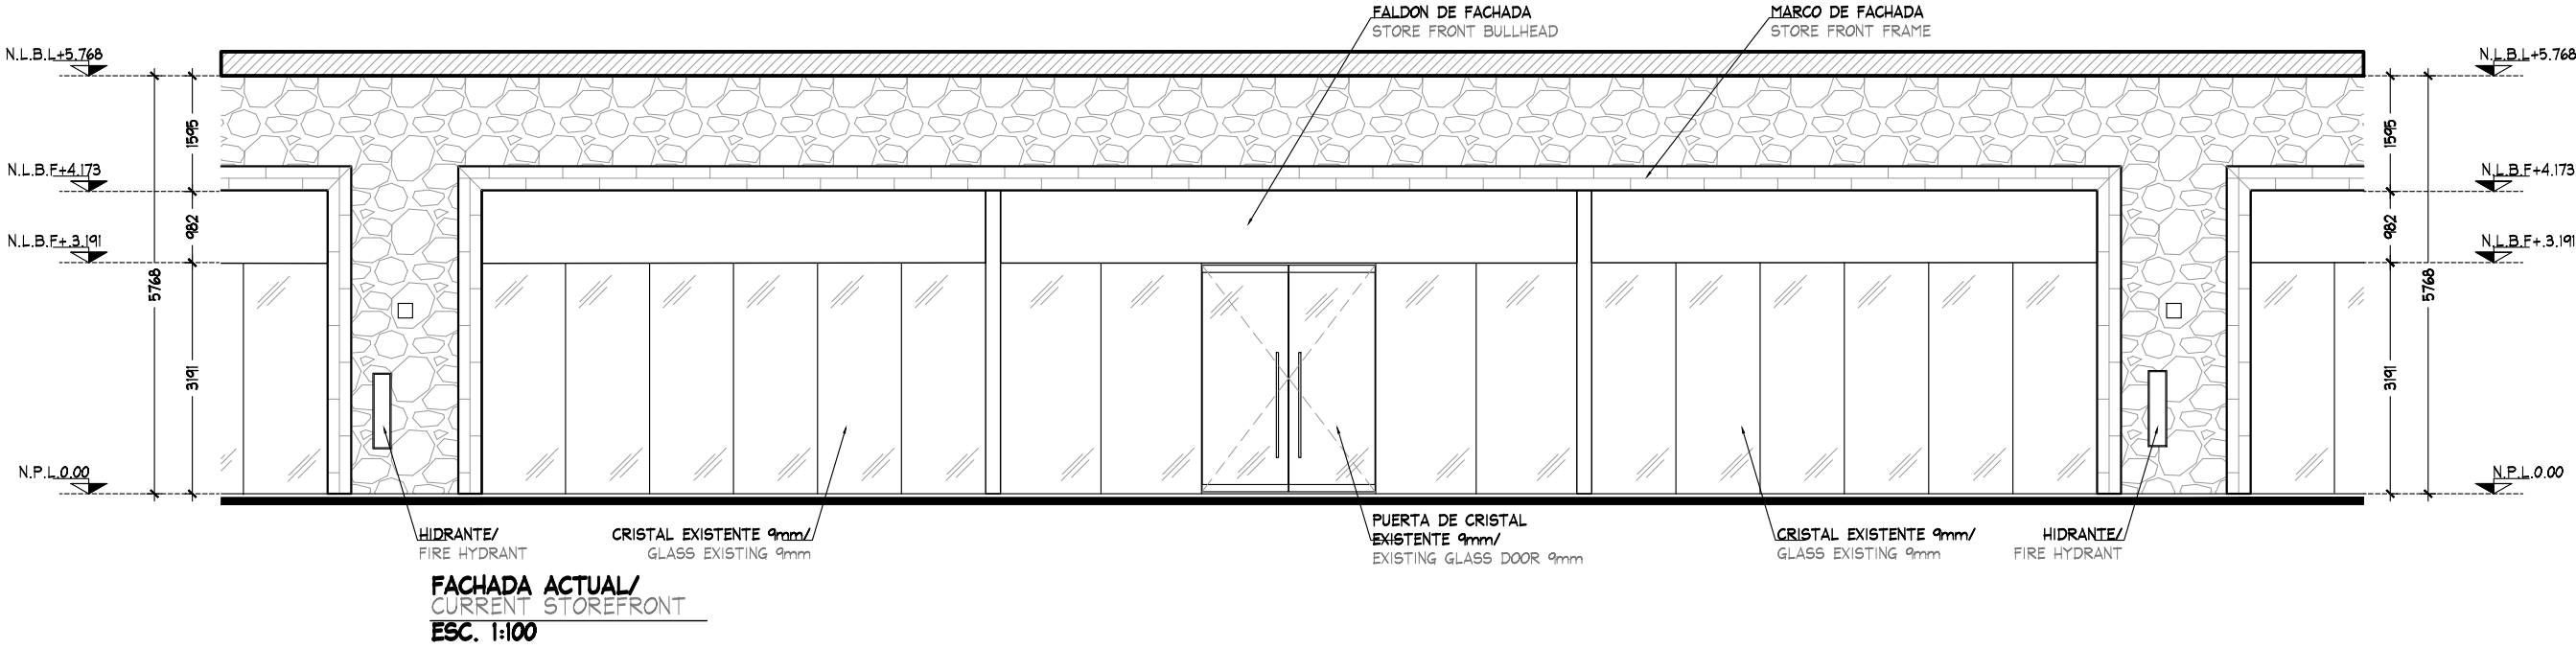

FACHADA

LEVANTAMIENTO



PROYECTO:
Arq. Marco Blanquet
REVISO:
Arq. Ricardo Arreola
DIBUJO:
PROYECTOS

NOTA:
TODO LO CONTENIDO EN ESTE PLANO ES PROPIEDAD DE THINK ARCHITECTURE S.A. DE C.V. (R), PARA USO EXCLUSIVO Y UNICO DEL PROYECTO, CUALQUIER VARIACION O MODIFICACION DEBERA SER CONSULTADA, ENTENDASE BIEN ANTES DE REALIZARLA.

AMERICAN EAGLE
PREMIUM OUTLET QUERETARO

FECHA:
23/03/2020
UBICACION:
Carretera Celaya-Queretaro
km 6, Corregidora, 76240
Santiago de Queretaro, Qro.
ACOTACION:
MM
AREA PROYECTO:
667.22 m2


ESCALA:
INDICADA

No.	FECHA	MODIFICACION Y/O COMENTARIOS	REVISO

CROQUIS DE REFERENCIA

REFERENCIA
PREMIUM OUTLET QUERETARO
CLAVE
AE-OUT-PRE-QRO-LEV
No. DE HOJAS 7 DE 9

AMERICAN EAGLE

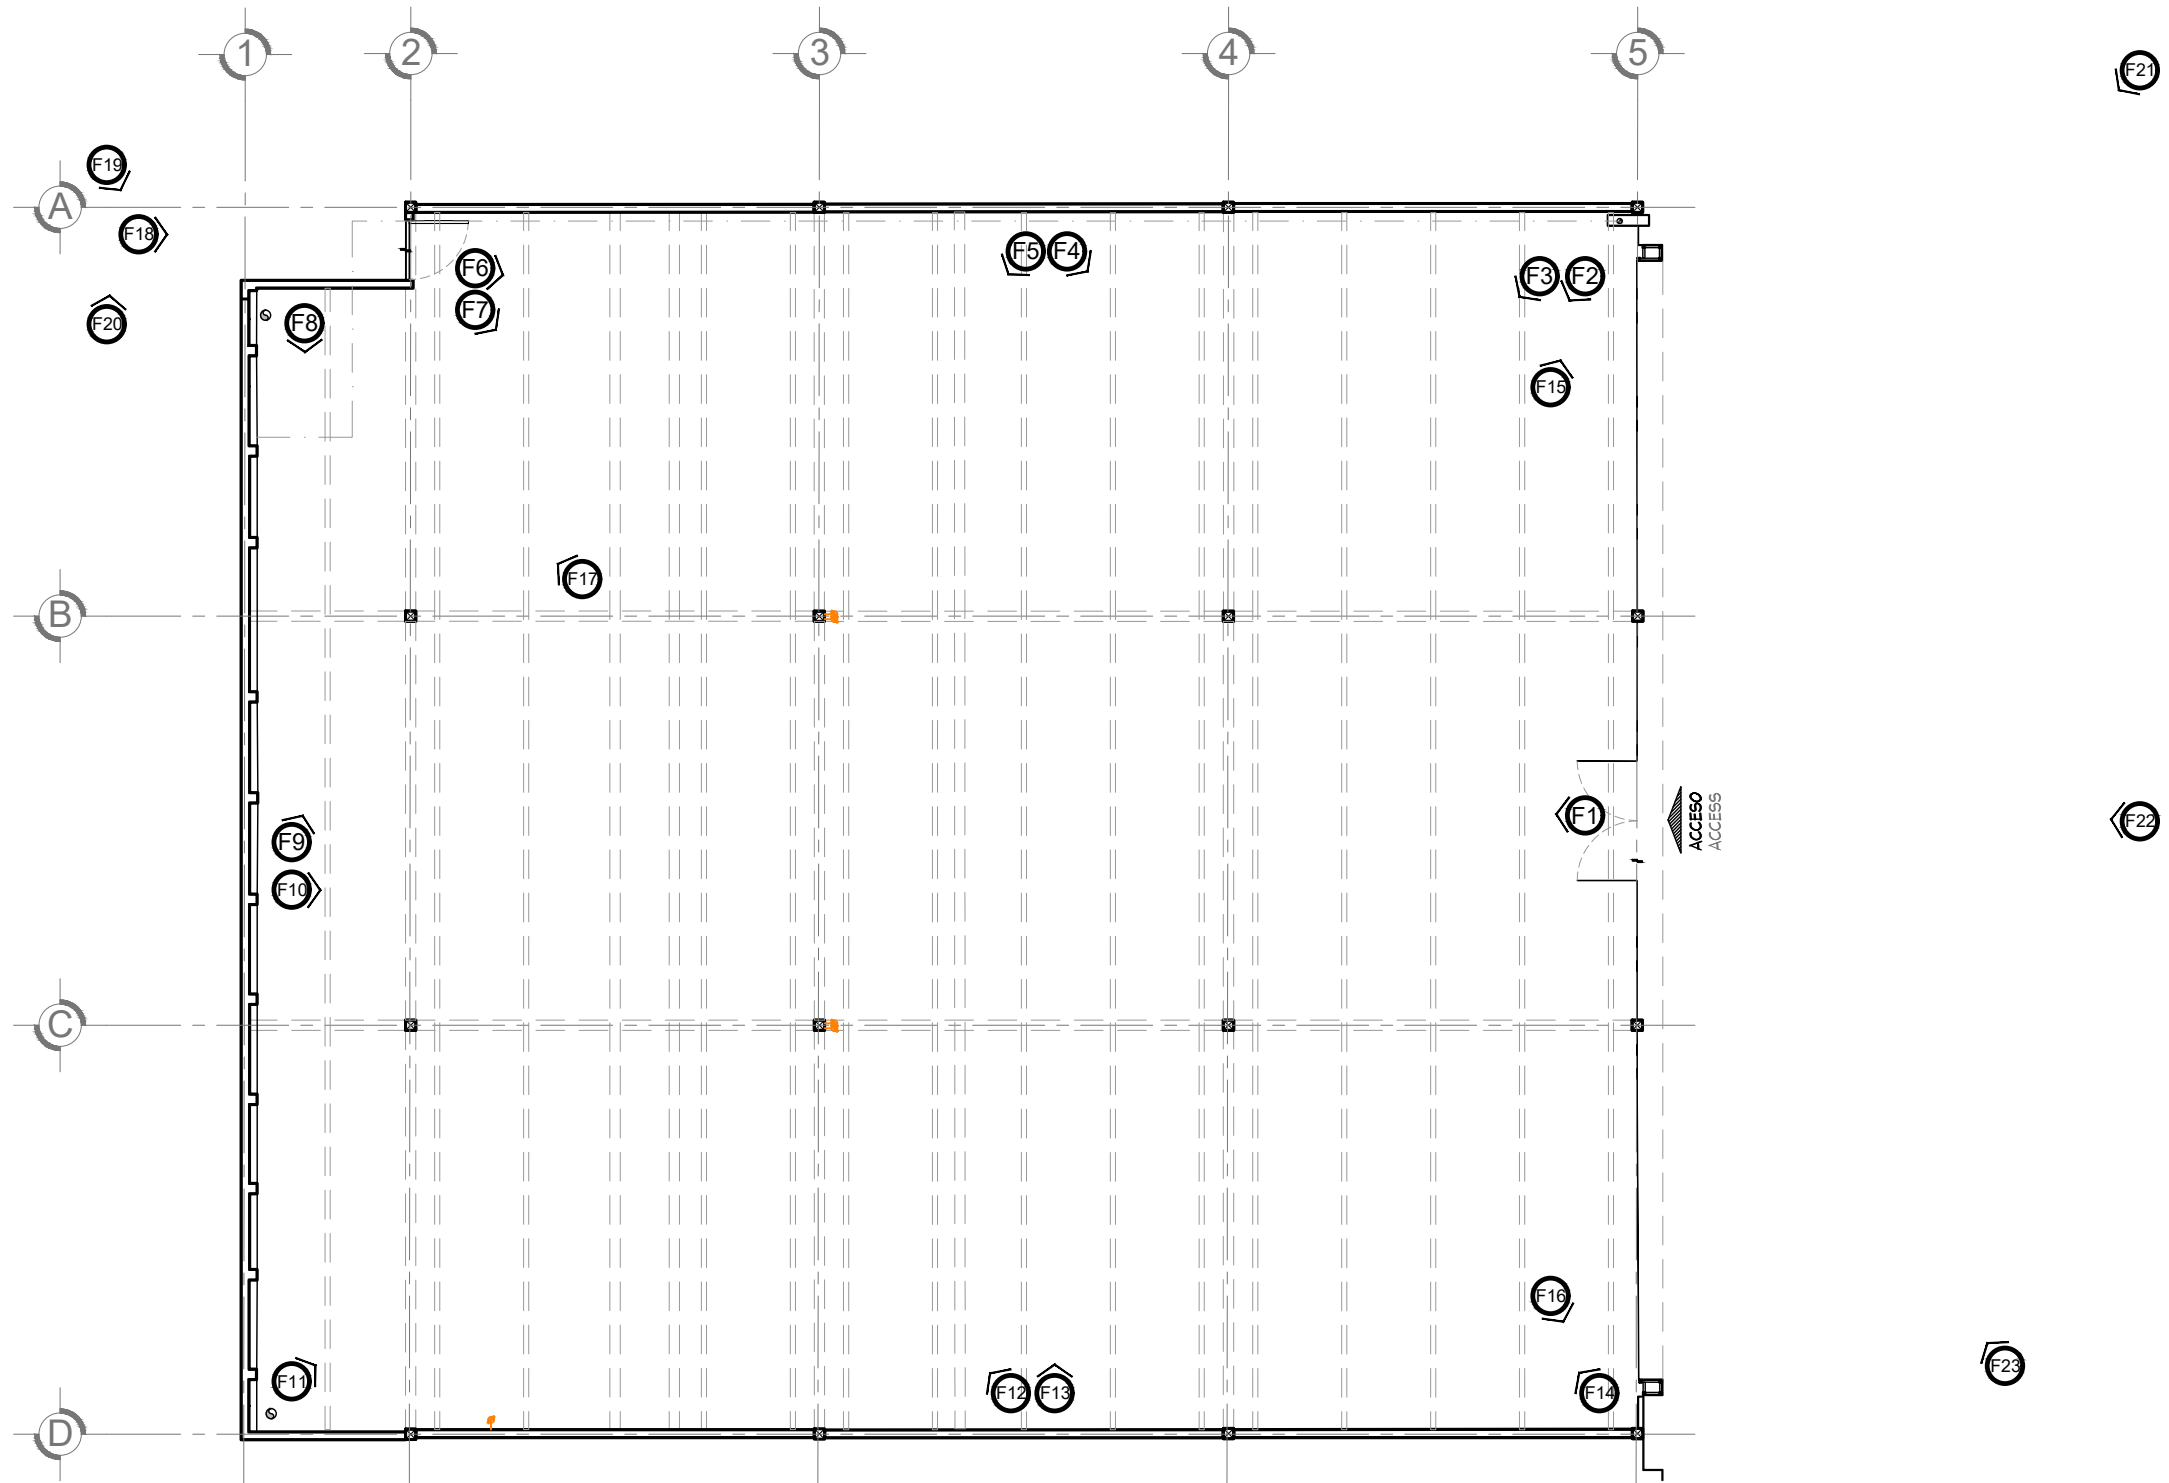

PLANTA DE REPORTE FOTOGRAFICO
PHOTOGRAPHIC REPORT OF CURRENT STATUS
ESC. 1:50

REPORTE FOTOGRÁFICO

LEVANTAMIENTO

	PROYECTO: Arq. Marco Blanquet	NOTA: TODO LO CONTENIDO EN ESTE PLANO ES PROPIEDAD DE THINK ARCHITECTURE S.A. DE C.V. (R). PARA USO EXCLUSIVO Y ÚNICO DEL PROYECTO, CUALQUIER VARIACIÓN O MODIFICACIÓN DEBERÁ SER CONSULTADA, ENTENDIÉNDOSE BIEN ANTES DE REALIZARLA.	AMERICAN EAGLE PREMIUM OUTLET QUERETARO				No.	FECHA	MODIFICACION Y/O COMENTARIOS	REVISO	CROQUIS DE REFERENCIA	REFERENCIA PREMIUM OUTLET QUERETARO	AMERICAN EAGLE
	REVISO: Arq. Ricardo Arreola							CLAVE AE-OUT-PRE-QRO-LEV					
	DIBUJO: PROYECTOS							No. DE HOJAS 8 DE 9					
		FECHA: 23/03/2020	UBICACION:	Carretera Celaya-Queretaro km 6, Corregidora, 76240 Pachuca de Soto, Hidalgo	ACOTACION: MM			AREA PROYECTO: 667.22 m2					
		ESCALA: INDICADA											



FOTOGRAFIA 1



FOTOGRAFIA 2



FOTOGRAFIA 3



FOTOGRAFIA 4



FOTOGRAFIA 5



FOTOGRAFIA 6



FOTOGRAFIA 7



FOTOGRAFIA 8



FOTOGRAFIA 9



FOTOGRAFIA 10



FOTOGRAFIA 11



FOTOGRAFIA 12



FOTOGRAFIA 13



FOTOGRAFIA 14



FOTOGRAFIA 15



FOTOGRAFIA 16



FOTOGRAFIA 17



FOTOGRAFIA 18



FOTOGRAFIA 19



FOTOGRAFIA 20



FOTOGRAFIA 21



FOTOGRAFIA 22



FOTOGRAFIA 23



PANORAMICA 1



PANORAMICA 2

REPORTE FOTOGRÁFICO

LEVANTAMIENTO



PROYECTO:
Arq. Marco Blanquet
REVISO:
Arq. Ricardo Arreola
DIBUJO:
PROYECTOS

NOTA:
TODO LO CONTENIDO EN ESTE PLANO ES
PROPIEDAD DE THINK ARCHITECTURE S.A.
DE C.V. (R), PARA USO EXCLUSIVO Y
UNICO DEL PROYECTO, CUALQUIER
VARIACION O MODIFICACION DEBERA SER
CONSULTADA, ENTENDASE BIEN ANTES DE
REALIZARLA.

AMERICAN EAGLE PREMIUM OUTLET QUERETARO

FECHA:
23/03/2020
ESCALA:
INDICADA

UBICACION:
Carretera Celaya—Queretaro
km 6, Corregidora, 76240
Santiago de Queretaro, Qro.

ACOTACION:
MM
AREA PROYECTO:
667.22 m2

No.	FECHA	MODIFICACION Y/O COMENTARIOS

REVISO

CROQUIS DE REFERENCIA

REFERENCIA
PREMIUM OUTLET QUERETARO
CLAVE
AE-OUT-PRE-QRO-LEV
No. DE HOJAS
9 DE 9

AMERICAN EAGLE