



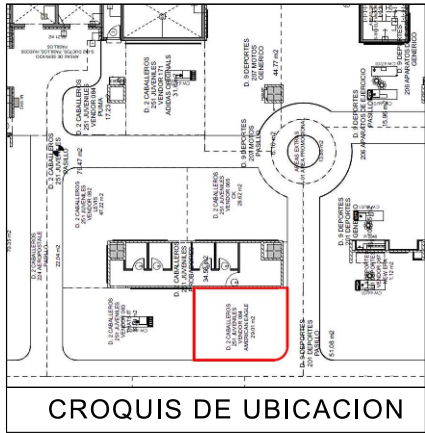


- NOTA:
- MOBILIARIO PERIMETRAL Y SUELTO ES EXISTENTE, SE REUTILIZAN SALIDAS ELECTRICAS
 - SE CONSIDERAN REPISAS Y COZY NUEVOS (VER PLANO)
 - LOGO EXISTENTE NO SE CONSIDERA CAMBIO

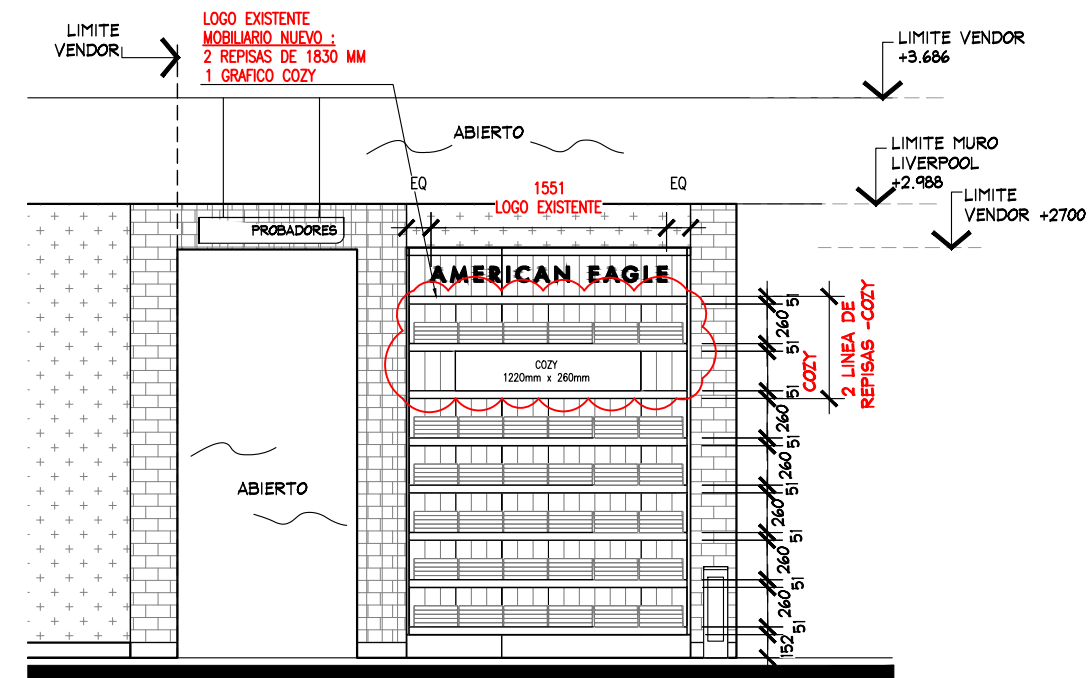

ALZADO "A"
ESC. 1:50

GRAN TOTAL DE MOBILIARIO NUEVO EN PERIMETRO:
2 REPISAS DE 1830 MM
1 GRAFICO COZY

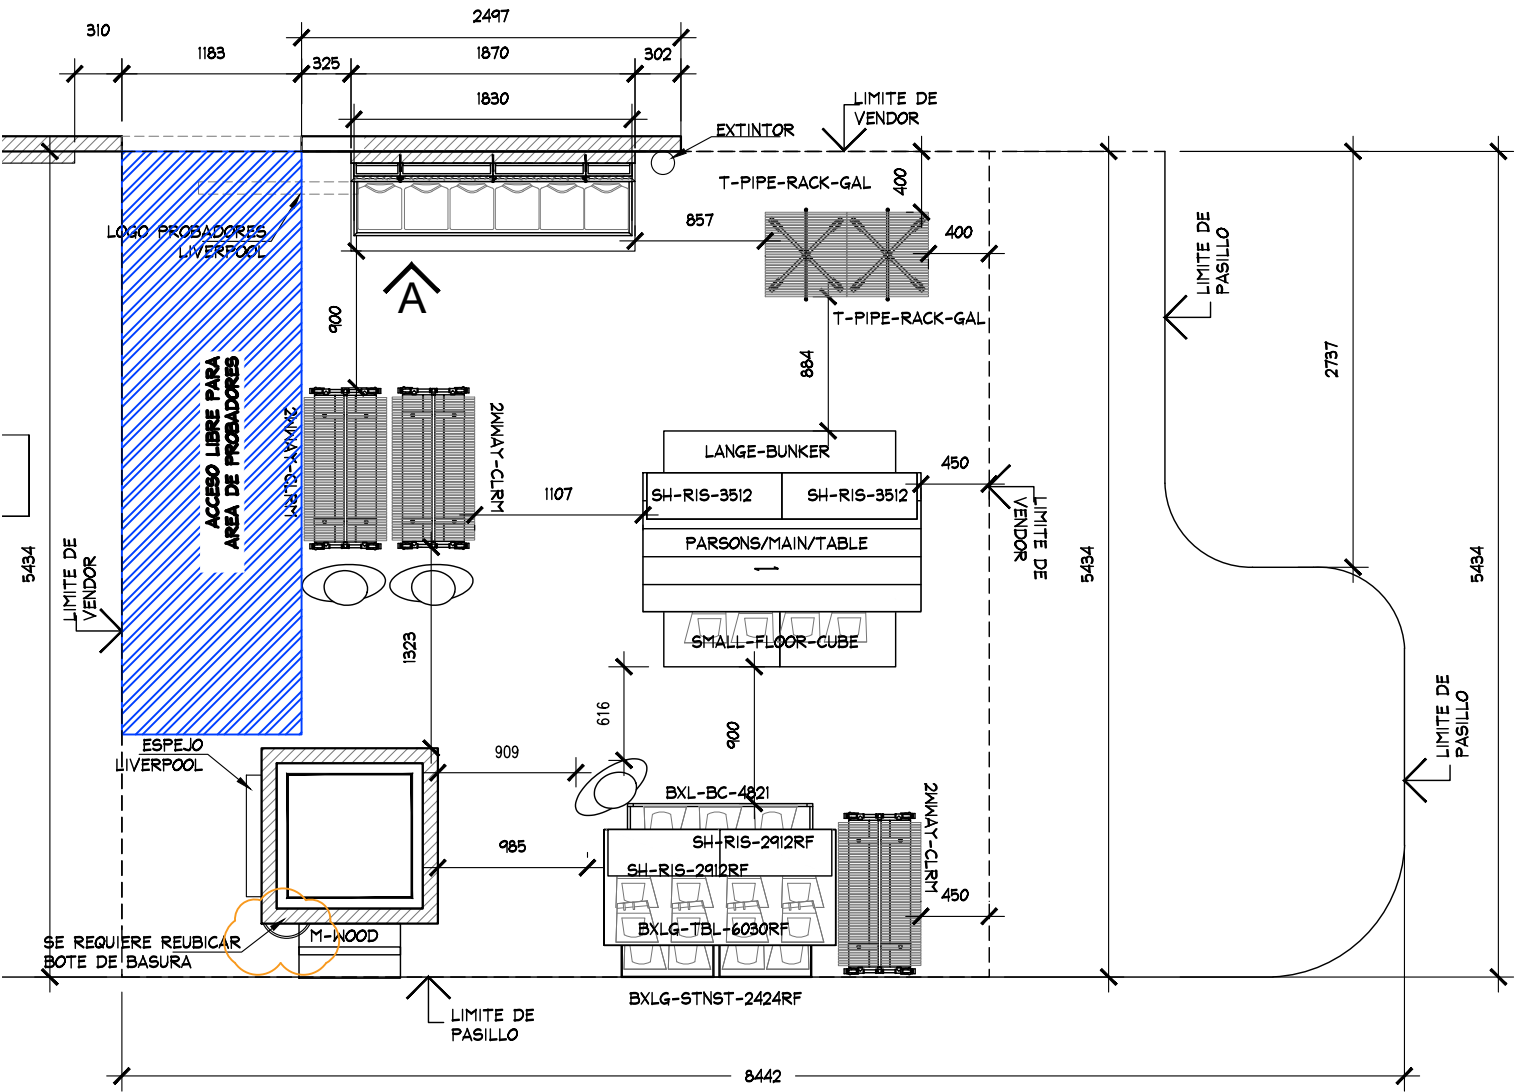

PLANTA DE MOBILIARIO
ESC. 1:50

PLANTA MOBILIARIO				ARQUITECTONICO			
No.	FECHA	MODIFICACION Y/O COMENTARIOS	REVISO	CROQUIS DE REFERENCIA	REFERENCIA		
					CLAVE AEO-LIV-TAM-ALT-JUN-04		
					No. DE HOJAS 1 DE 1		