
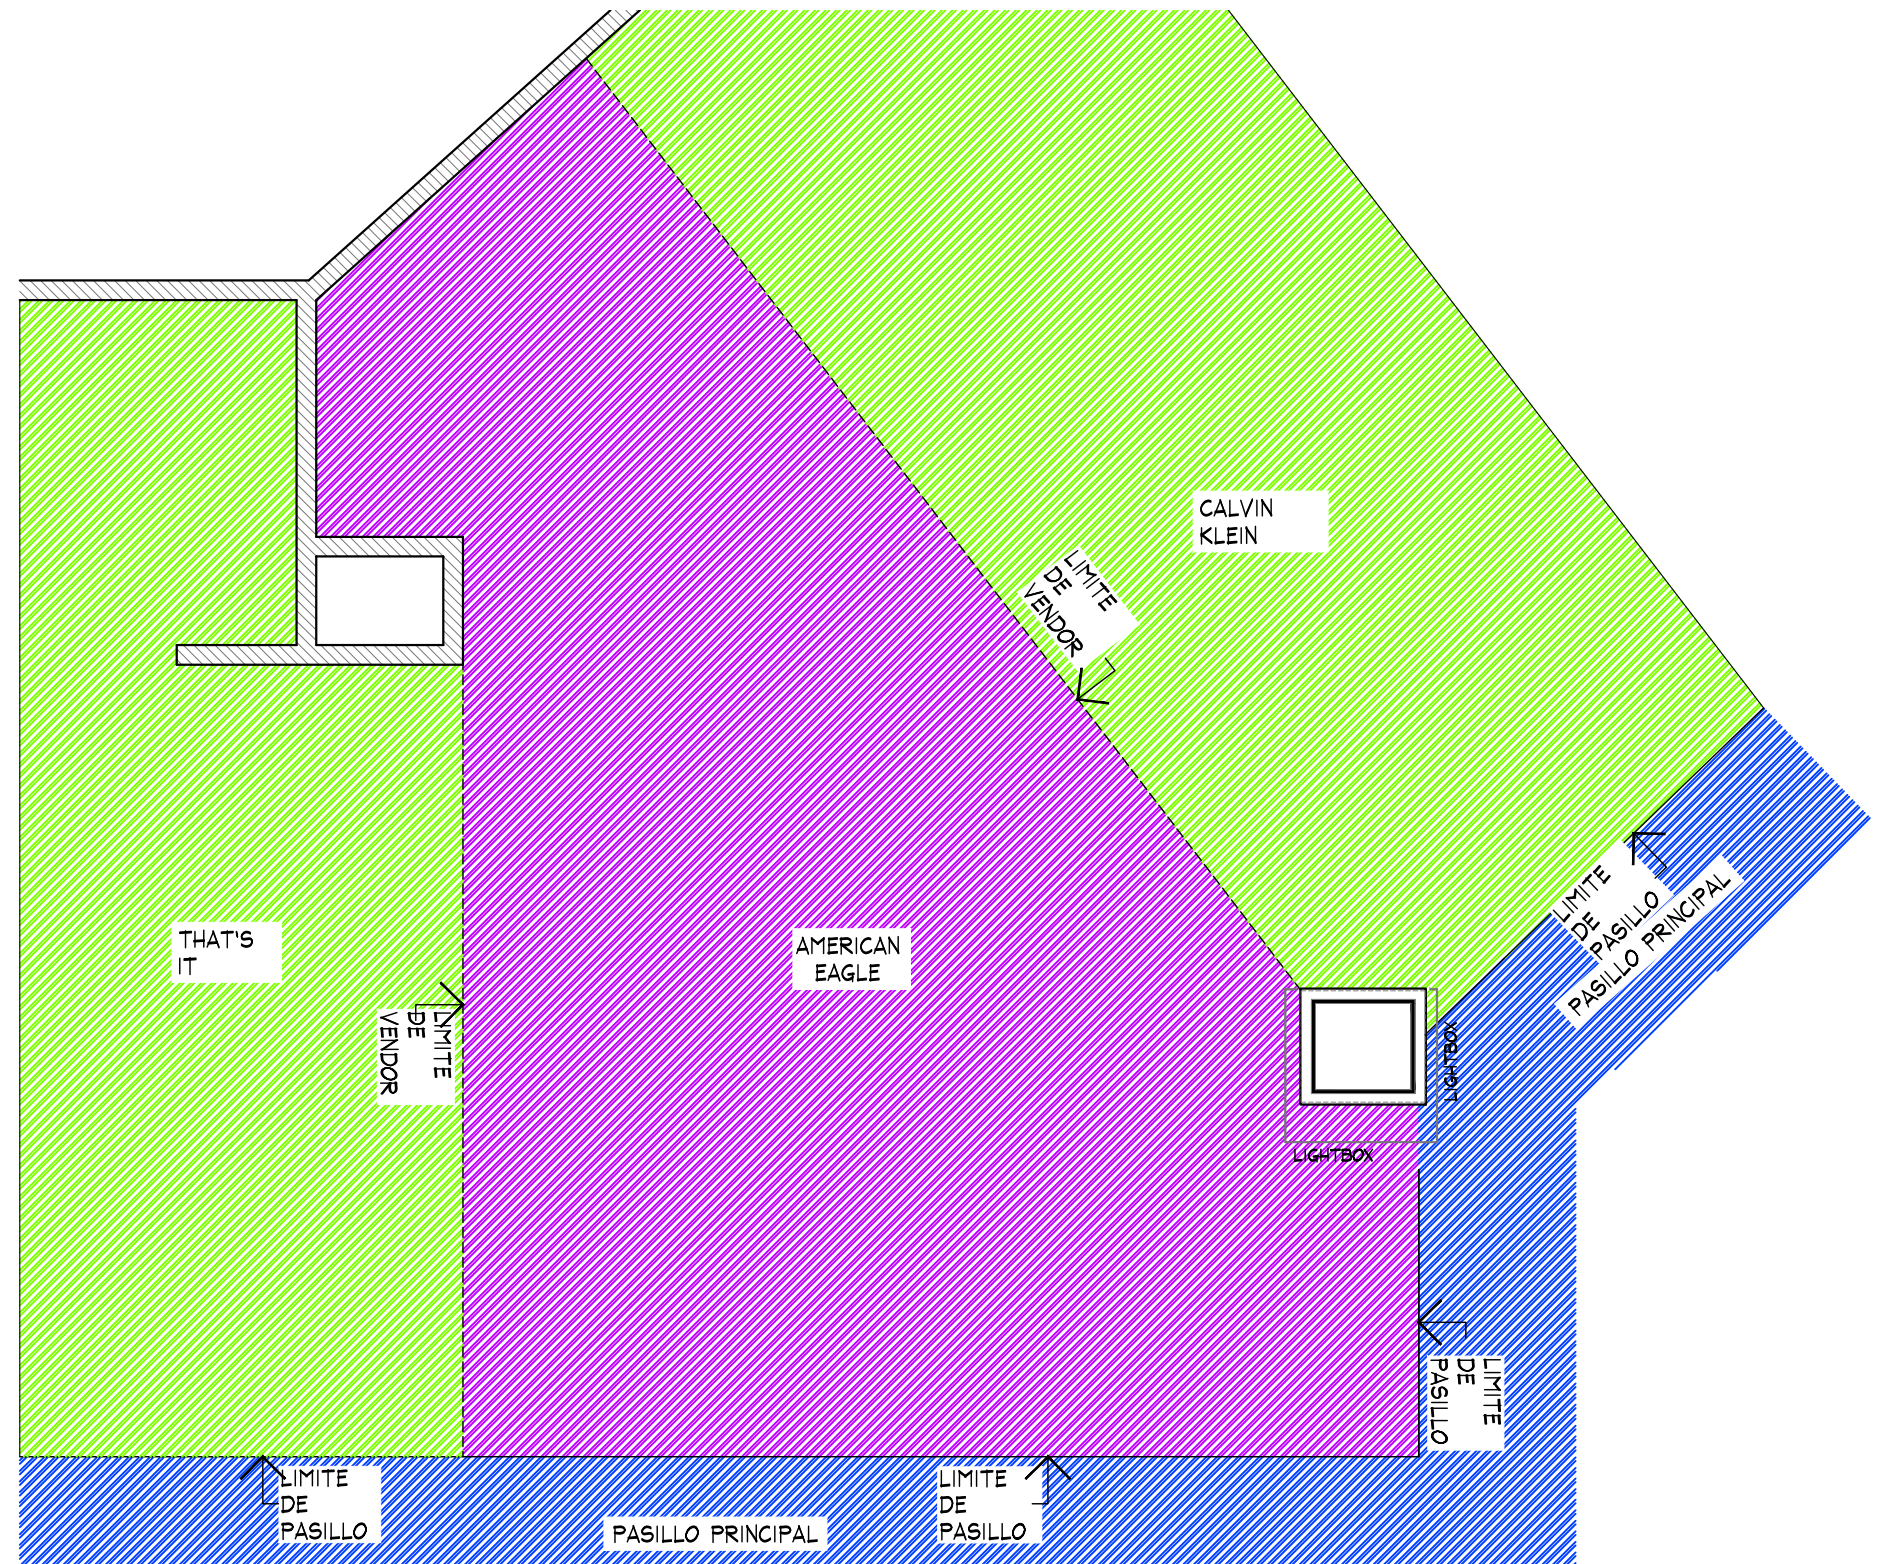


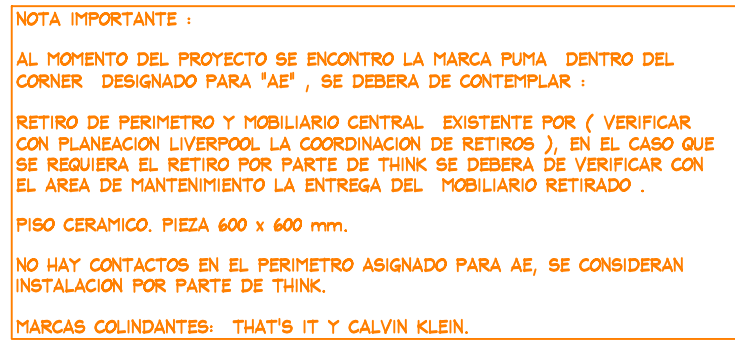



PLANTA GENERAL

ESC. 1:50

PLANTA GENERAL

PROYECTO

	PROYECTO:	NOTA:	AMERICAN EAGLE LIVERPOOL MONTERREY CENTRO JUV.		No.	FECHA	MODIFICACION Y/O COMENTARIOS	REVISO	CROQUIS DE REFERENCIA	REFERENCIA
	Arq. Marco Blanquet	TODO LO CONTENIDO EN ESTE PLANO ES PROPIEDAD DE THINK ARCHITECTURE S.A. DE C.V. (R). PARA USO EXCLUSIVO Y UNICO DEL PROYECTO, CUALQUIER VARIACION O MODIFICACION DEBERA SER CONSULTADA, ENTIENDASE BIEN ANTES DE REALIZARLA.								
	REVISO:		FECHA:	UBICACION:	ACOTACION:				CLAVE	AMERICAN EAGLE
	Arq. Ricardo Arreola		18/03/2020	Melchor Ocampo #108. Colonia Oriente Centro, Nuevo León C.P. 64000.	MM				AEO-LIV-MTY-JUV-04	
	DIBUJO:		ESCALA:		AREA PROYECTO:				No. DE HOJAS	
	PROYECTOS		INDICADA		37.30 m2				1 DE 4	

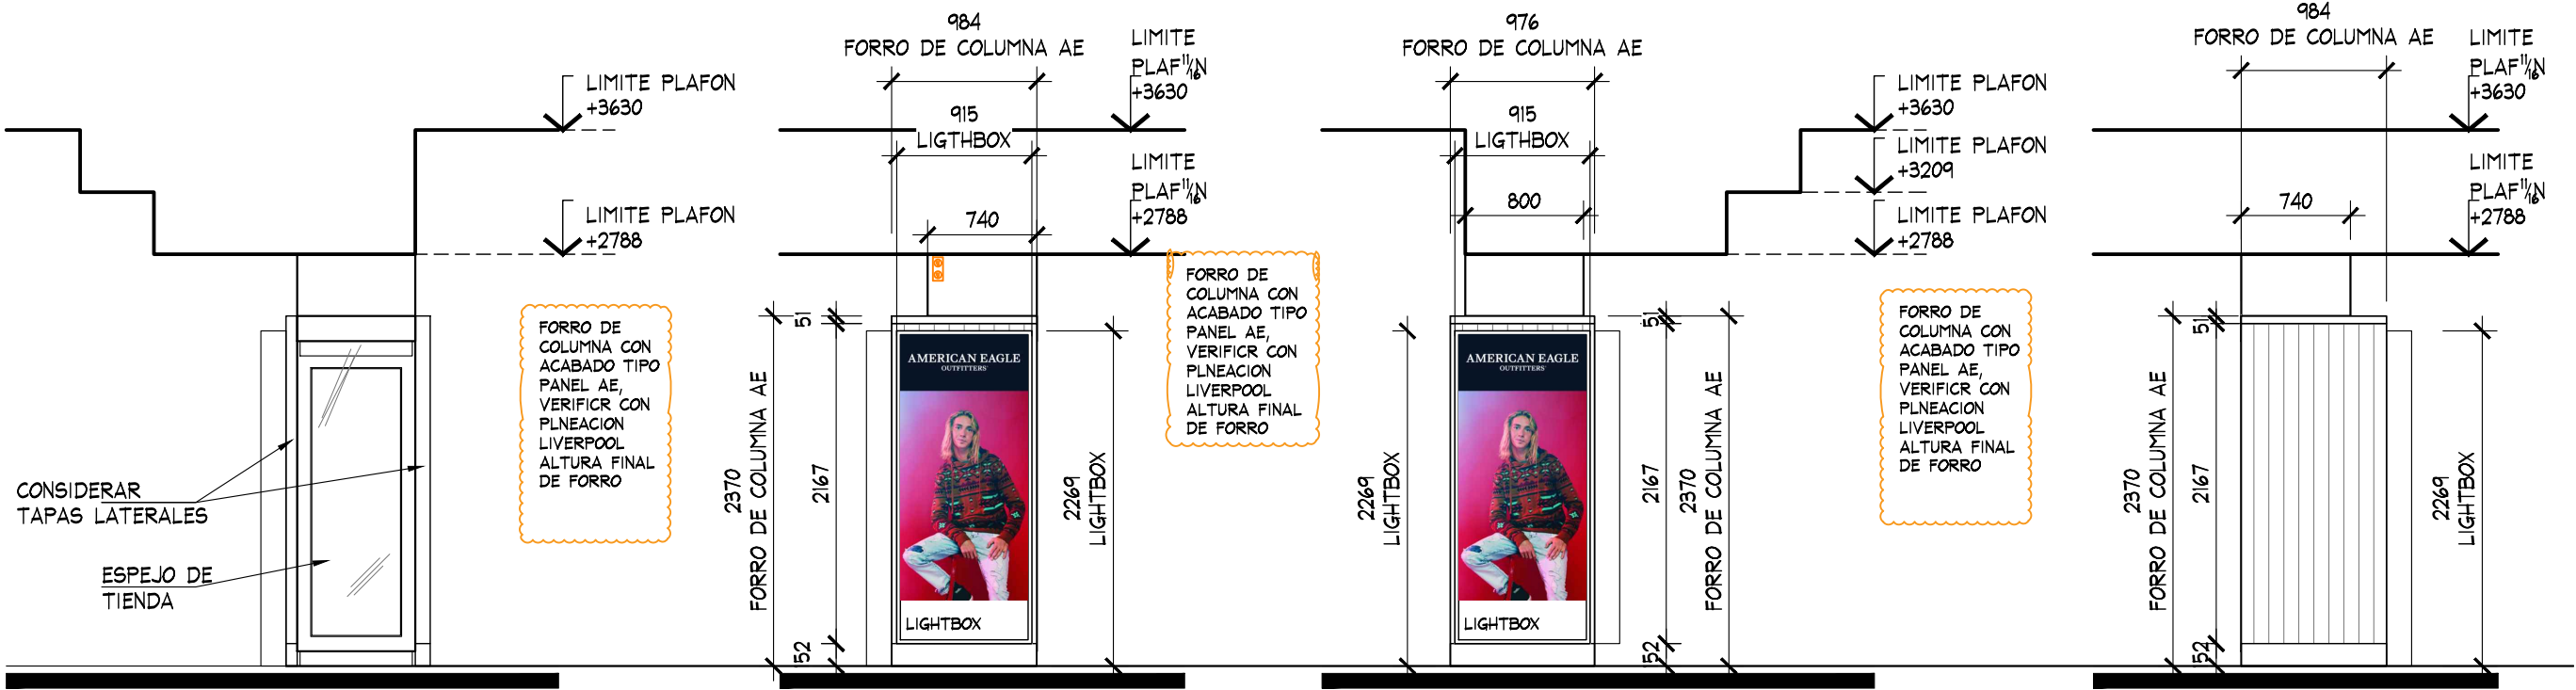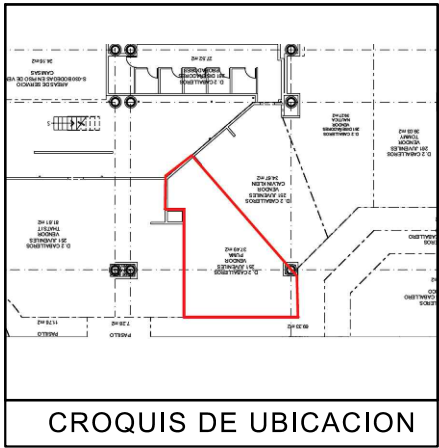

ALZADO B
PROYECTO
ESC. 1:50

ALZADO C
PROYECTO
ESC. 1:50

ALZADO D
PROYECTO
ESC. 1:50

ALZADO E
PROYECTO
ESC. 1:50

					ALZADO			PROYECTO			
	PROYECTO:	NOTA: TODO LO CONTENIDO EN ESTE PLANO ES PROPIEDAD DE THINK ARCHITECTURE S.A. DE C.V. (R), PARA USO EXCLUSIVO Y UNICO DEL PROYECTO, CUALQUIER VARIACION O MODIFICACION DEBERA SER CONSULTADA, ENTIENDASE BIEN ANTES DE REALIZARLA.	AMERICAN EAGLE LIVERPOOL MONTERREY CENTRO JUV.		No.	FECHA	MODIFICACION Y/O COMENTARIOS	REVISO	CROQUIS DE REFERENCIA	REFERENCIA	AMERICAN EAGLE
	Arq. Marco Blanquet										
	REVISO:										
	Arq. Ricardo Arreola										
	DIBUJO:										
PROYECTOS			FECHA:	18/03/2020	UBICACION:	Melchor Ocampo #108. Colonia Oriente Centro, Monterrey, Nuevo León C.P. 64000.		ACOTACION:	MM	CLAVE AEO-LIV-MTY-JUV-04	
		ESCALA:	INDICADA	AREA PROYECTO:	37.30 m2						
									No. DE HOJAS	4 DE 4	