


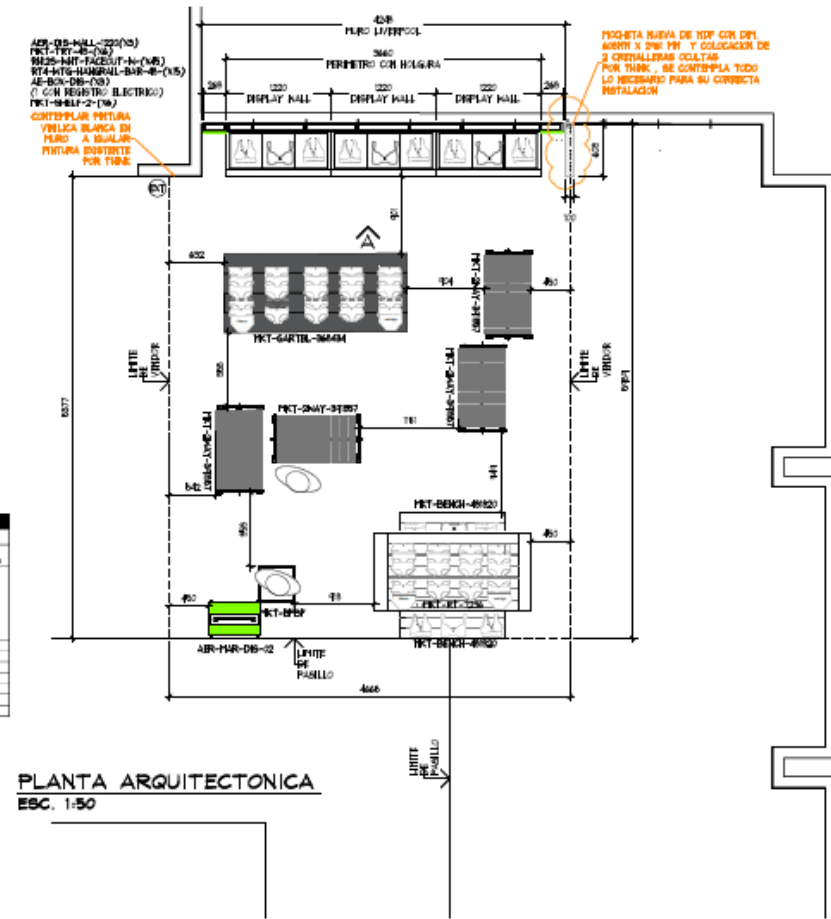

AERIE LIVERPOOL ECATEPEC LENCERIA

26. 04. 21

PROYECTO

[illegible]

PLANTA ARQUITECTONICA
ESC. 1:50

PLANTA GENERAL

PROYECTO



PROYECTO:	Arg. Marco Blanquet
FECHA:	Arg. Ricardo Arreda
DEBUE:	PROYECTOS

NOTA:
TODO EL CONTENIDO EN ESTE PLANO ES
PROPIEDAD DE THINK ARCHITECTURE S.A.
DE C.A. (S), PARA USO EXCLUSIVO Y
UNICO DEL PROYECTO. CUALQUIER
VARIACION O MODIFICACION DEBEN SER
CONSULTADAS, ENTREGADAS 90 DIAS ANTES
DE REALIZARLA.

ES	
LA	L
RE	RESE
DE	ESSE INDICAD

AMERICAN EAGLE LIVERPOOL ECATEPEC	
CREDITO 27.	Sero. de Mayo, Mz. 4, Lote. 2, s/n Colonia Plaza Las Américas C.P. 55075. Ecatepec, Estado de México.

	Pla.	FE
m2		

MOOREHEAD

10

	R500

QUESTIONS


PERIODE
CLASSE
AE-LIV-
No. DE BOJAS

CA-LEN-A

2-01	a
------	---

rie

PROYECTO

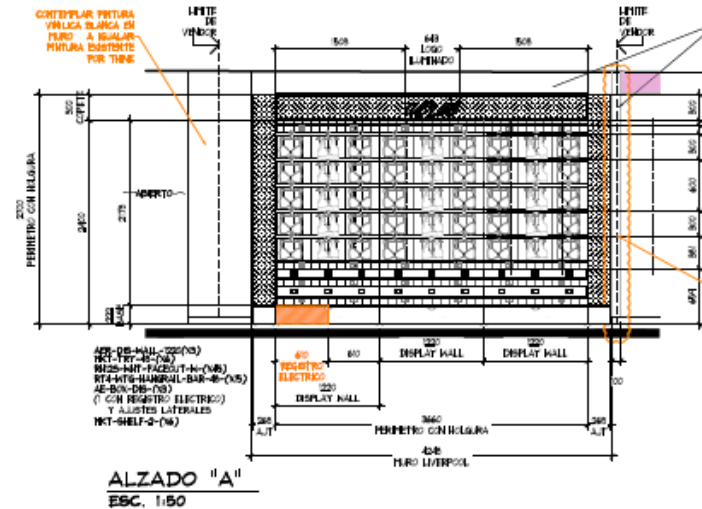


- MURO LIVERPOOL CON PINTURA ROJA Y VINIL
- SE CONTIENE RETRO DE MOCHETA Y COLOCACIÓN DE NUEVA MOCHETA POR THINK
- CONTIENE PINTURA PLANA A IGUALAR A TIENDA
- COLOCACIÓN DE CESTALLERÍA POR THINK
- CONTACTO EXISTENTE EN PL. CONTIENE CONTACTOS POR THINK EN MURO

[illegible]

AERIE LIV
ECATEPEC

FOTOS

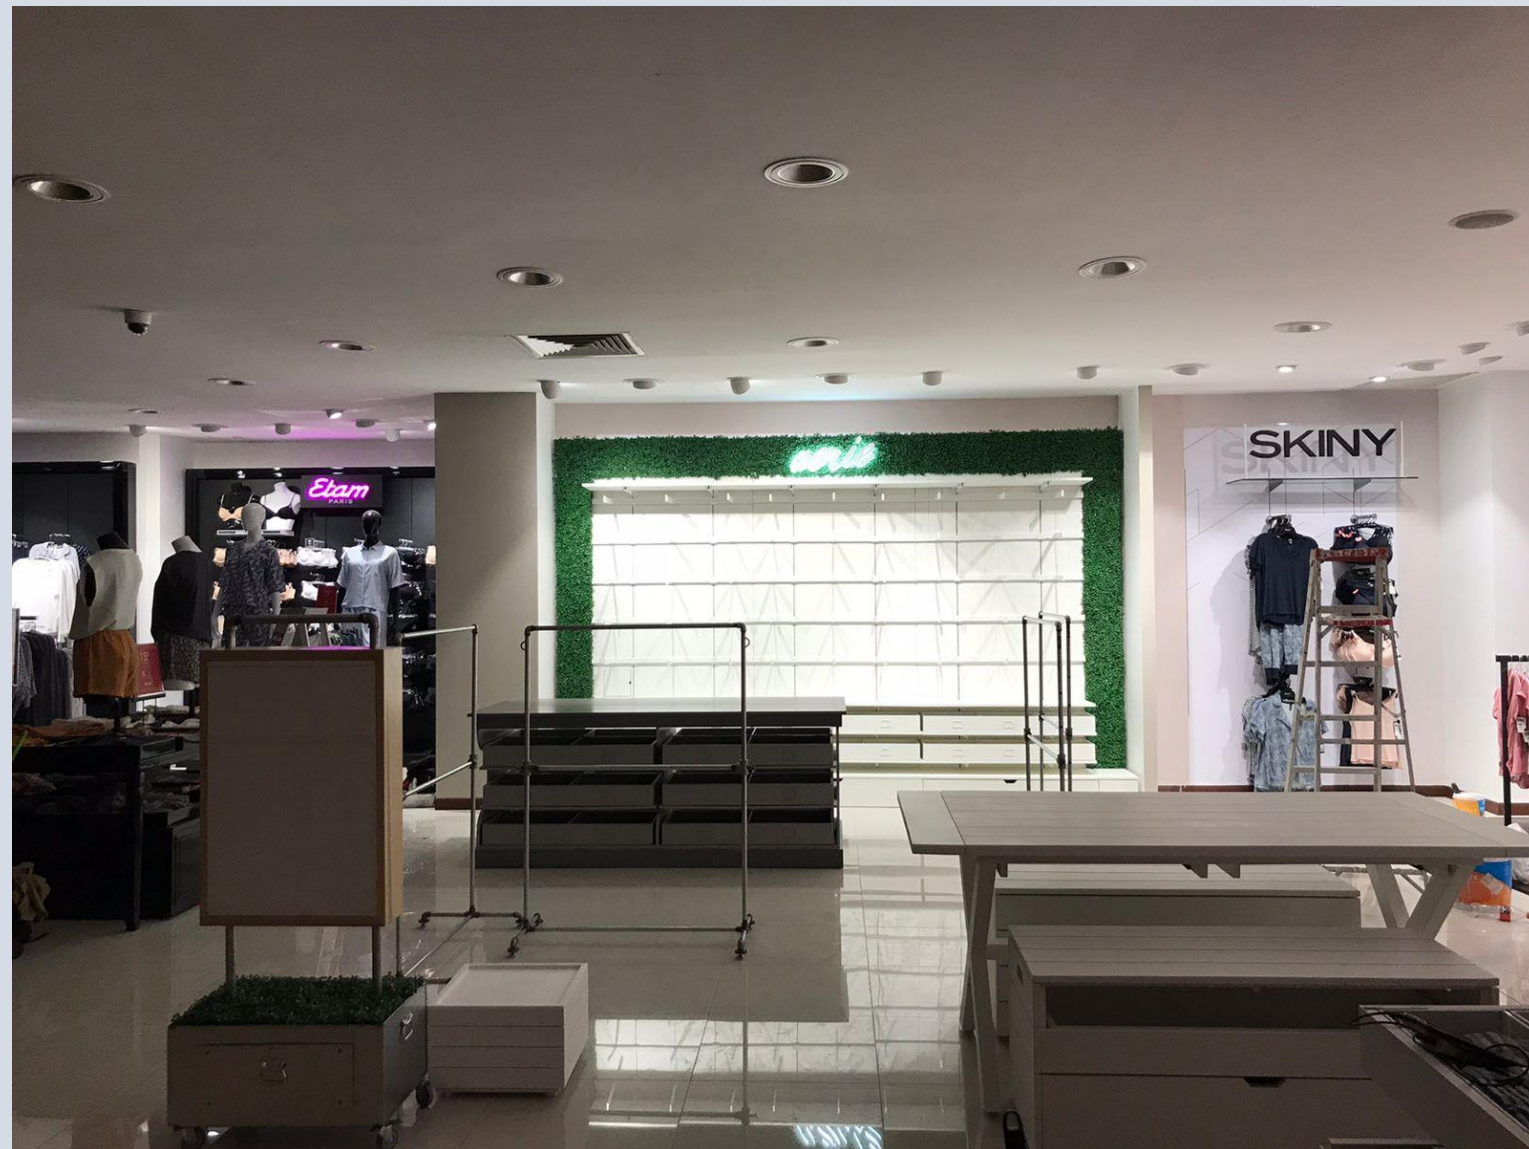

AERIE LIV
ECATEPEC

FOTOS



AERIE LIV
ECATEPEC

FOTOS



AERIE LIV
ECATEPEC

FOTOS



AERIE LIV
ECATEPEC

FOTOS



AERIE LIV
ECATEPEC

FOTOS



CARTA ENTREGA

Visualizando ideas. Excediendo expectativas.



thethinkarchitecture.com