



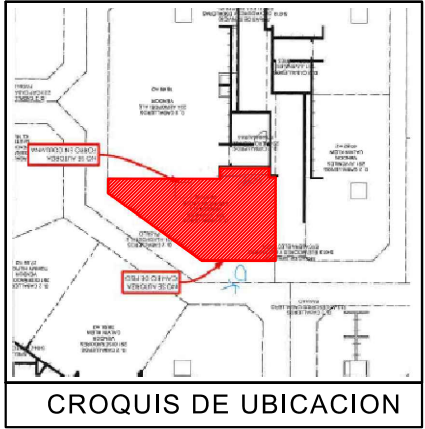


MOBILIARIO NUEVO:
2 REPISAS DE 1830 MM
1 GRAFICO COZY
1 LOGO EXISTENTE

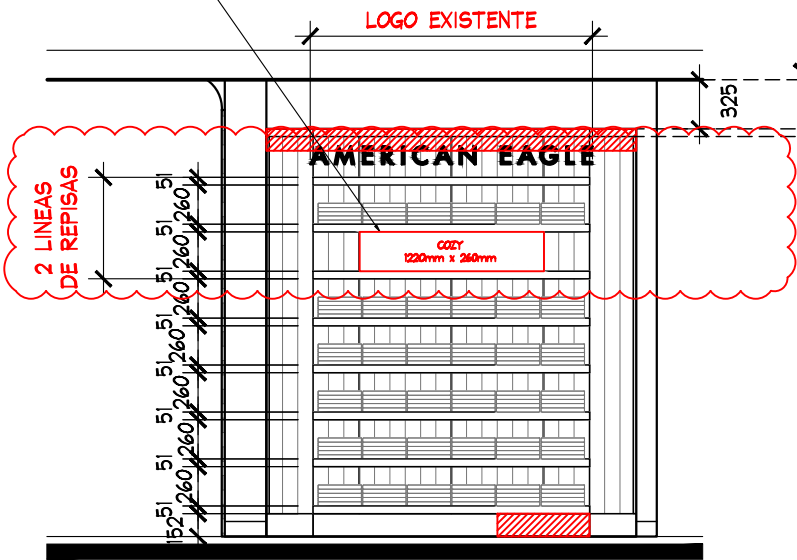

GRAN TOTAL DE MOBILIARIO NUEVO EN PERIMETRO:
2 REPISA DE 1830 MM
1 GRAFICO COZY
1 LOGO EXISTENTE

ALZADO A
ESC. 1:50

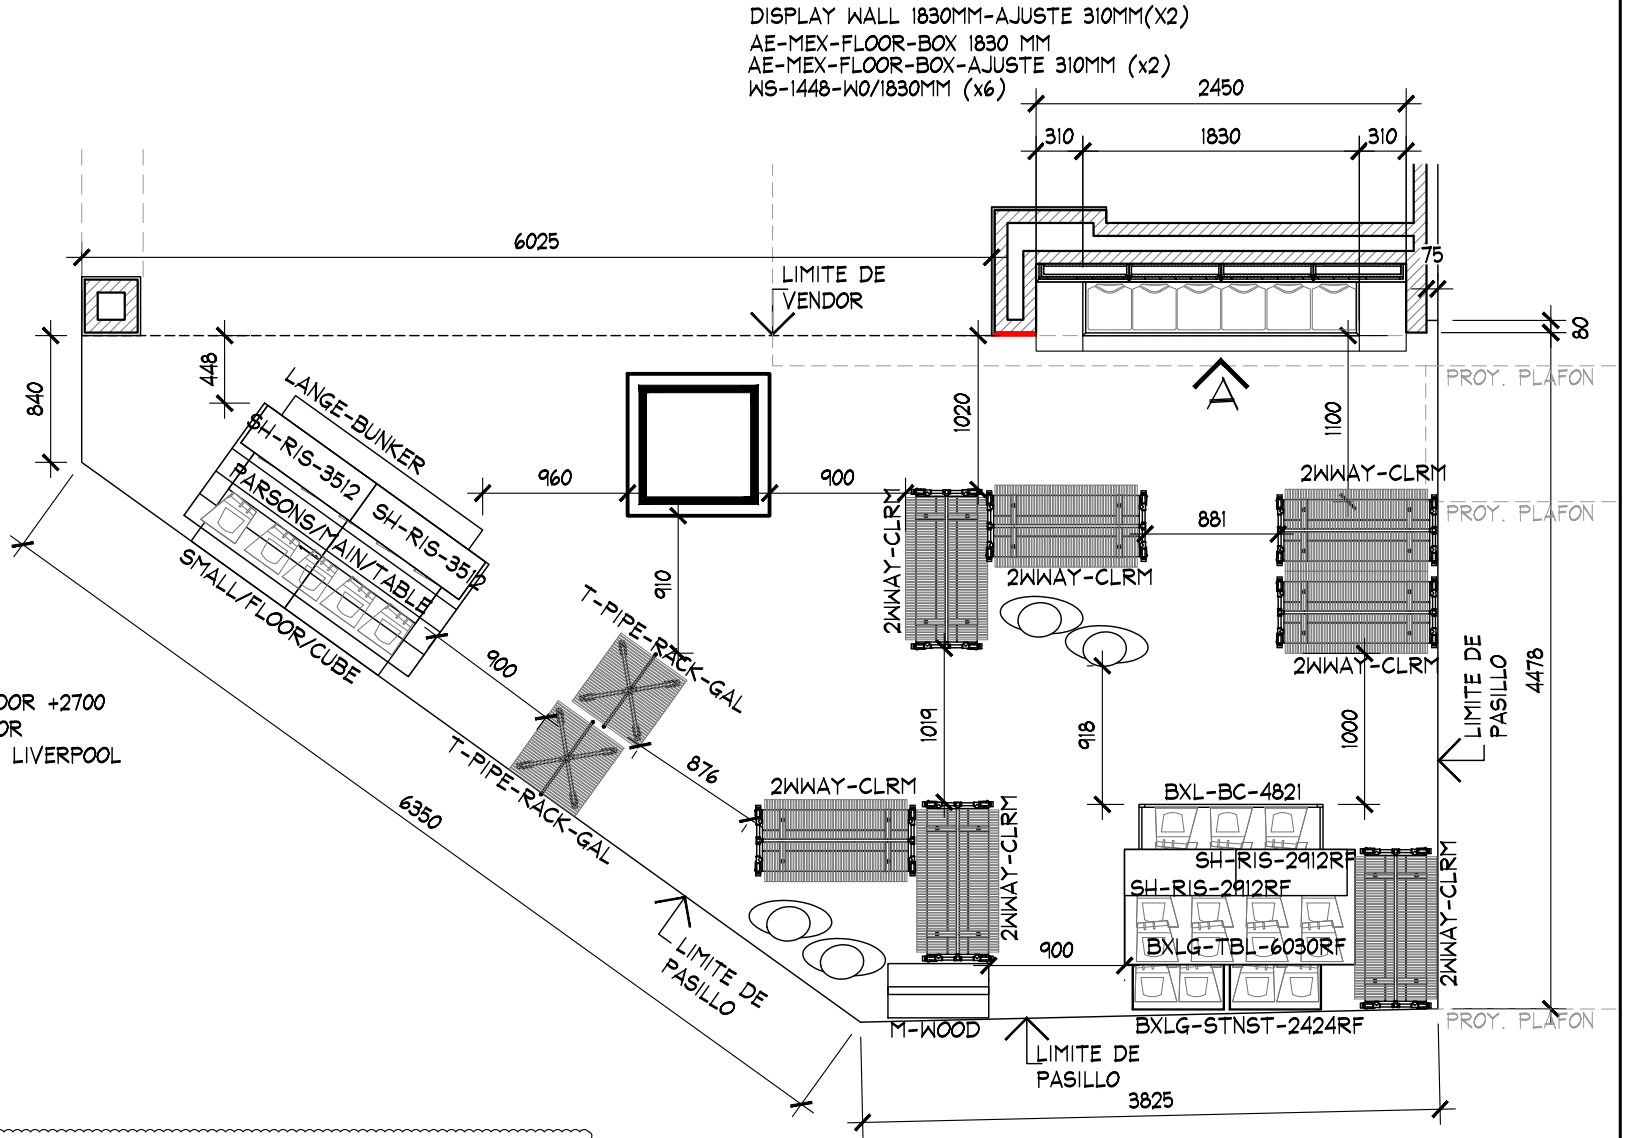

- NOTA:
- MOBILIARIO PERIMETRAL Y SUELTO ES EXISTENTE, SE REUTILIZAN SALIDAS ELECTRICAS
 - SE CONSIDERAN REPISAS Y COZY NUEVOS (VER PLANO)
 - LOGO EXISTENTE

PLANTA ARQUITECTONICA
ESC. 1:50

PLANTA

PROYECTO EJECUTIVO



PROYECTO:
Arq. Marco Blanquet
REVISO:
Arq. Ricardo Arreola
DIBUJO:
PROYECTOS

NOTA:
TODO LO CONTENIDO EN ESTE PLANO ES PROPIEDAD DE THINK ARCHITECTURE S.A. DE C.V. (R). PARA USO EXCLUSIVO Y UNICO DEL PROYECTO, CUALQUIER VARIACION O MODIFICACION DEBERA SER CONSULTADA, ENTENDASE BIEN ANTES DE REALIZARLA.

AMERICAN EAGLE
LIVERPOOL TAMPICO JUVENILES
FECHA: 30-mar.-20
UBICACION:
ACOTACION: MM
AREA PROYECTO: 31.93 M2

No.	FECHA	MODIFICACION Y/O COMENTARIOS
1	04/03/19	AJUSTE DE ALTURA Y LUMINARIAS A SOLICITUD DE PLANEACION LIVERPOOL

REVISO

CROQUIS DE REFERENCIA

REFERENCIA
CLAVE
AEO-LIV-TAM-JUV-03
No. DE HOJAS 1 DE 1

AMERICAN EAGLE