



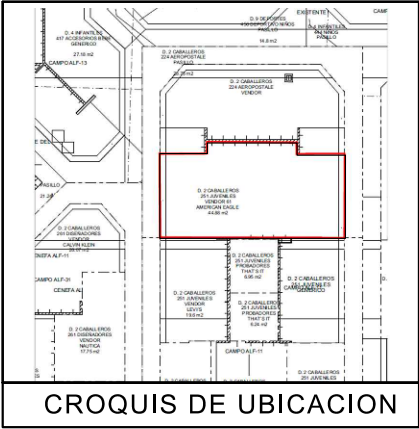


SIMBOLOGIA GENERAL	
	INDICA MARCAS VECINAS
	INDICA ESPACIO DESIGNADO A AMERICAN EAGLE
	INDICA PASILLO
	INDICA PROBADORES

- NOTA IMPORTANTE :**
- AL MOMENTO DEL PROYECTO SE ENCONTRO "AEROPOSTALE", ASI COMO MOBILIARIO SUELTO DE LA MISMA, SE DEBERA DE CONTEMPLAR :
- RETIRO DE COLGADORES Y MOBILIARIO CENTRAL Y PERIMETRAL EXISTENTE POR PARTE DE THINK. SE DEBERA DE VERIFICAR CON EL AREA DE MANTENIMIENTO LA ENTREGA DEL MOBILIARIO RETIRADO.
 - SE ENCONTRO PISO CERAMICO TIPO MADERA POR PARTE DE "AEROPOSTALE", POR LO QUE SE PROPONE CAMBIO DE PISO: MODELO COSMO COFFEE ME-25 (MARCA POINTER), INDICADO POR TIENDA.
 - SE ENCONTRARON COLUMNAS ORNAMENTALES DE AEROPOSTALE, CONSIDERAR REUBICACION.
 - EL LETRERO "AEROPOSTALE" INVADIRIA PARTE DEL AREA DESIGNADA POR LO CUAL SE DEBE CONSIDERAR SU REUBICACION.(2 PIEZAS)
 - MARCA COLINDANTE AEROPOSTALE / LEVI'S.
 - CONTEMPLAR COLOCACION DE CONTACTOS POR THINK
 - EN CASO DE COLOCACION DE TAPIAL, SE DEBERA CONSIDERAR SU COLOCACION A 30cm DE LA FRONTERA DEL CORNER.
 - SE REQUIERE RETIRO DE ACABADO TIPO BRICK EN MURO, RETIRO DE PLAFON DECORATIVO DE LA MARCA AEROPOSTELA. SE CONSERVARA RIELES CON LUMINARIAS DIRIGIBLES EXISTENTES.

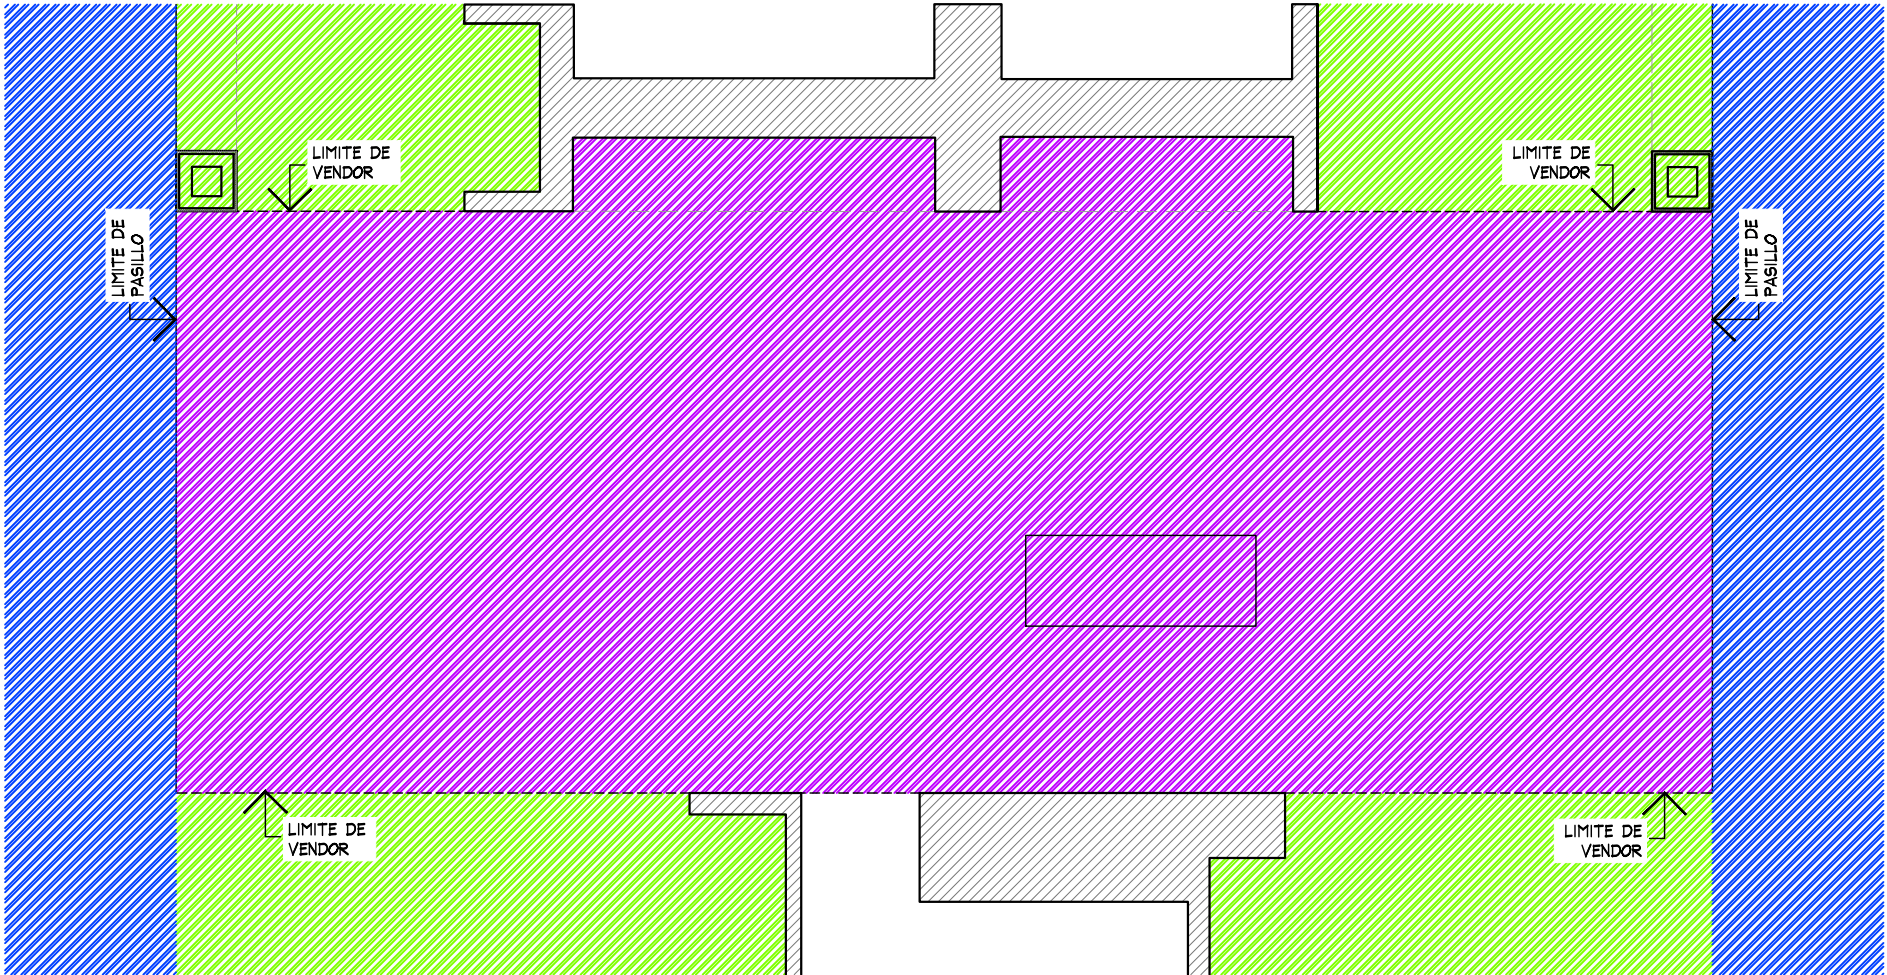

PLANTA GENERAL
ESC. 1:50


PLANTA GENERAL					PROYECTO							
	PROYECTO:	Arq. Marco Blanquet	AMERICAN EAGLE LIVERPOOL TEPIC JUVENILES		No.	FECHA	MODIFICACION Y/O COMENTARIOS	REVISO	CROQUIS DE REFERENCIA	REFERENCIA	AMERICAN EAGLE	
	REVISO:	Arq. Ricardo Arreola			1	03/04/2020	AJUSTES CONFORME A AUTORIZACION LIVERPOOL.					
	DIBUJO:											
PROYECTOS			FECHA:	03/04/2020	UBICACION:	ACOTACION:	MM					
			ESCALA:	INDICADA		AREA PROYECTO:	41.31 m2					
									CLAVE AEO-LIV-TEP-JUV-02			
									No. DE HOJAS 1 DE 4			

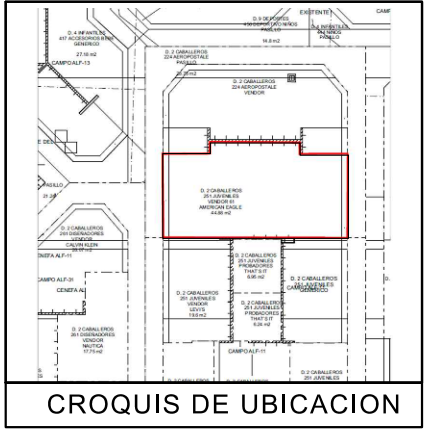

CROQUIS DE UBICACION

SIMBOLOGIA DEMOLICIONES

	Indica desmantelamiento y retiro de trabe decorativa de "Aeropostale".
	Indica desmantelamiento y reubicación de columna decorativa de "Aeropostale". Contemplar resanes y pintura necesarios.
	Indica retiro de piso cerámico tipo madera de "Aeropostale" en área de venta. (41.32 m²). Se verifico en sitio piso Cosmo Coffe Marca Printer ME-25
	Indica retiro de acabado tipo brick, en muros de perimetro, contemplar pintura y resane por THINK. Al momento de los retiros, si se requiere se propone cambio de tablaroca, esto sólo si es necesario, por THINK. Contemplar zocio H:100 mm en mdf de 6 mm
	Indica luminarias existentes, no se contempla retiro "Aeropostale".
	Indica retiro de plafón de estireno "imagen Aeropostale", se deberá contemplar resane y pintura necesarias al momento de los retiros, si se requiere se propone cambio de tablaroca, esto sólo si es necesario, por THINK.

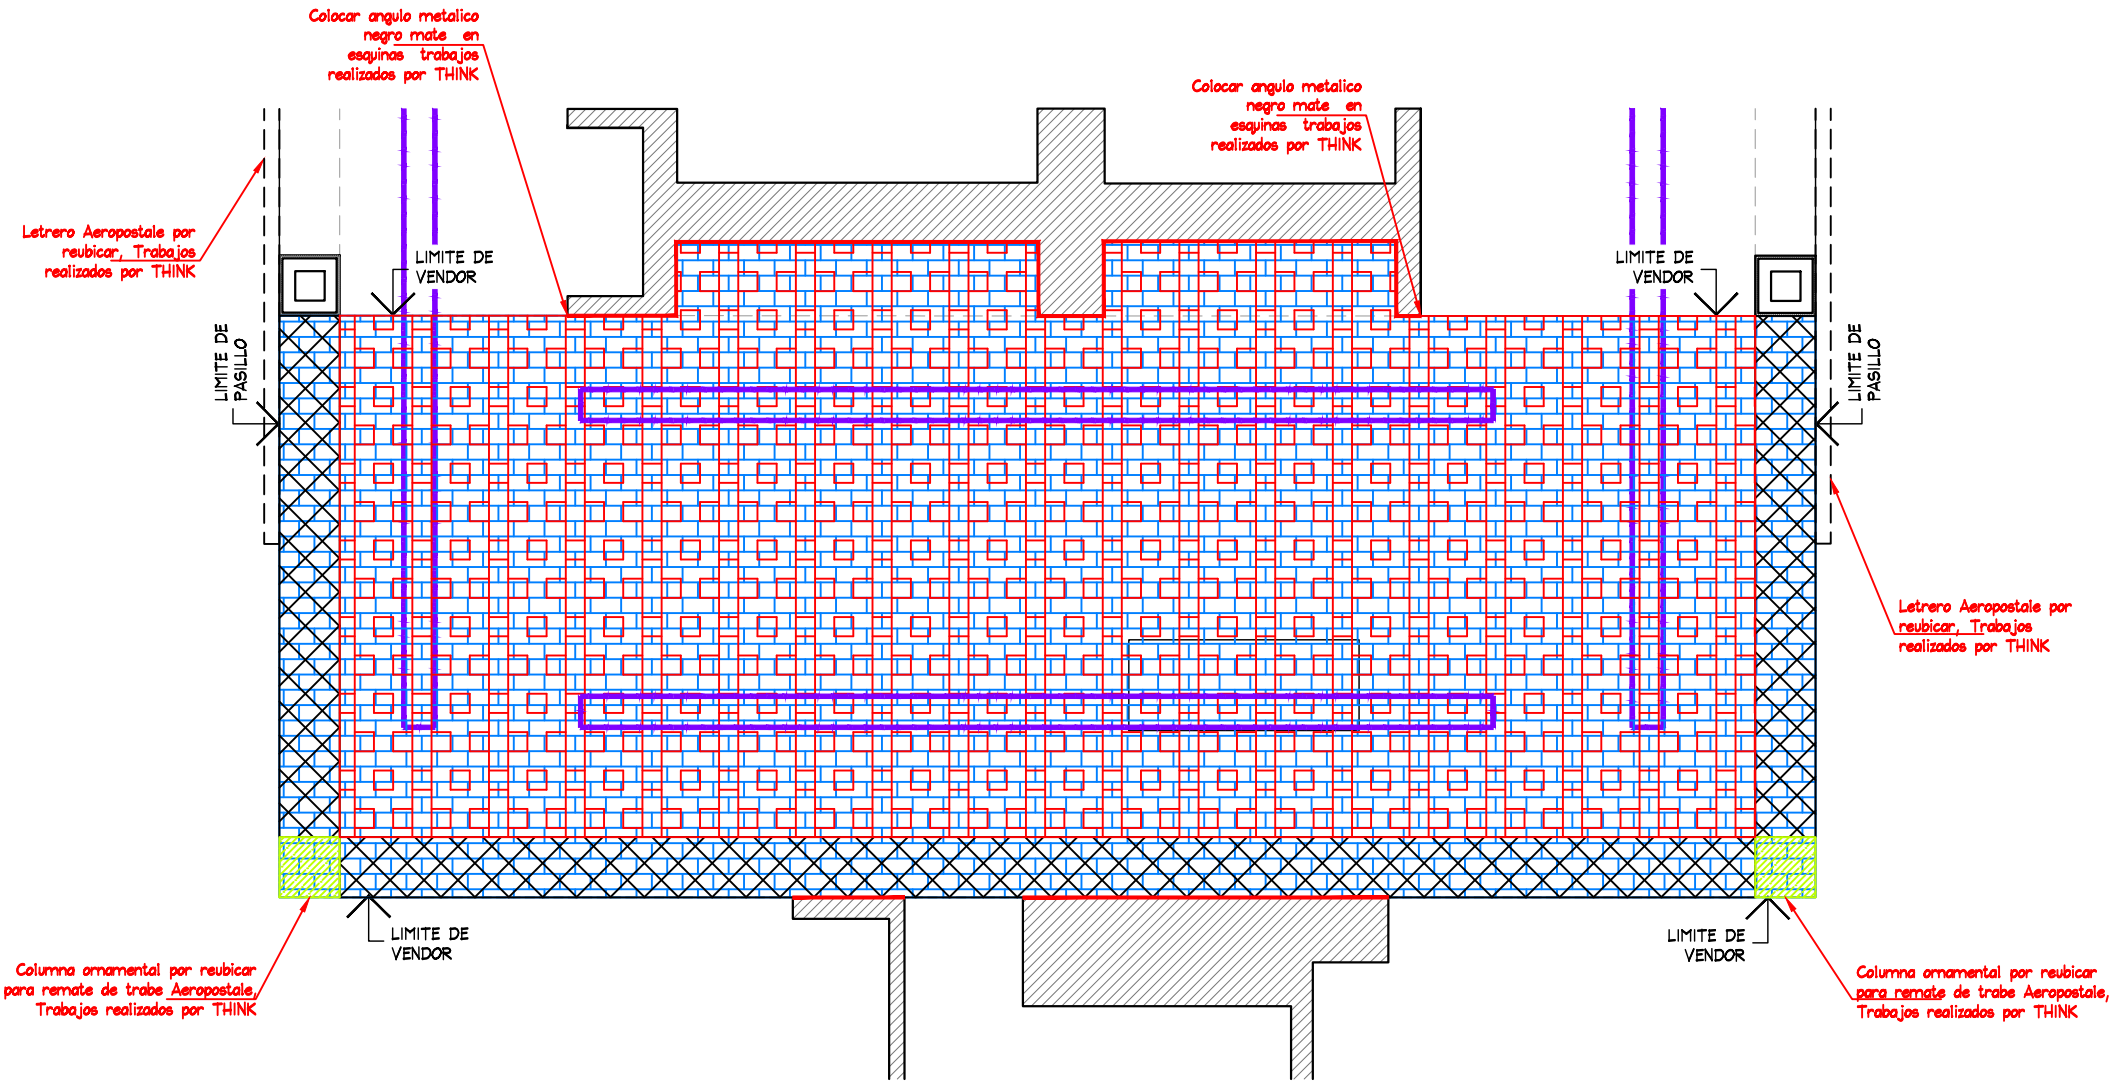

PLANTA DEMOLICIÓN
ESC. 1:50

PLANTA DEMOLICIONES

PROYECTO



PROYECTO:
Arq. Marco Blanquet
REVISO:
Arq. Ricardo Arreola
DIBUJO:
PROYECTOS

NOTA:
TODO LO CONTENIDO EN ESTE PLANO ES PROPIEDAD DE THINK ARCHITECTURE S.A. DE C.V. (R). PARA USO EXCLUSIVO Y UNICO DEL PROYECTO, CUALQUIER VARIACION O MODIFICACION DEBERA SER CONSULTADA, ENTENDASE BIEN ANTES DE REALIZARLA.



AMERICAN EAGLE
LIVERPOOL TEPIC JUVENILES
FECHA: 03/04/2020
UBICACION:
ESCALA: INDICADA

ACOTACION: MM
AREA PROYECTO: 41.31 m2

No.	FECHA	MODIFICACION Y/O COMENTARIOS	REVISO

CROQUIS DE REFERENCIA	REFERENCIA

AMERICAN EAGLE

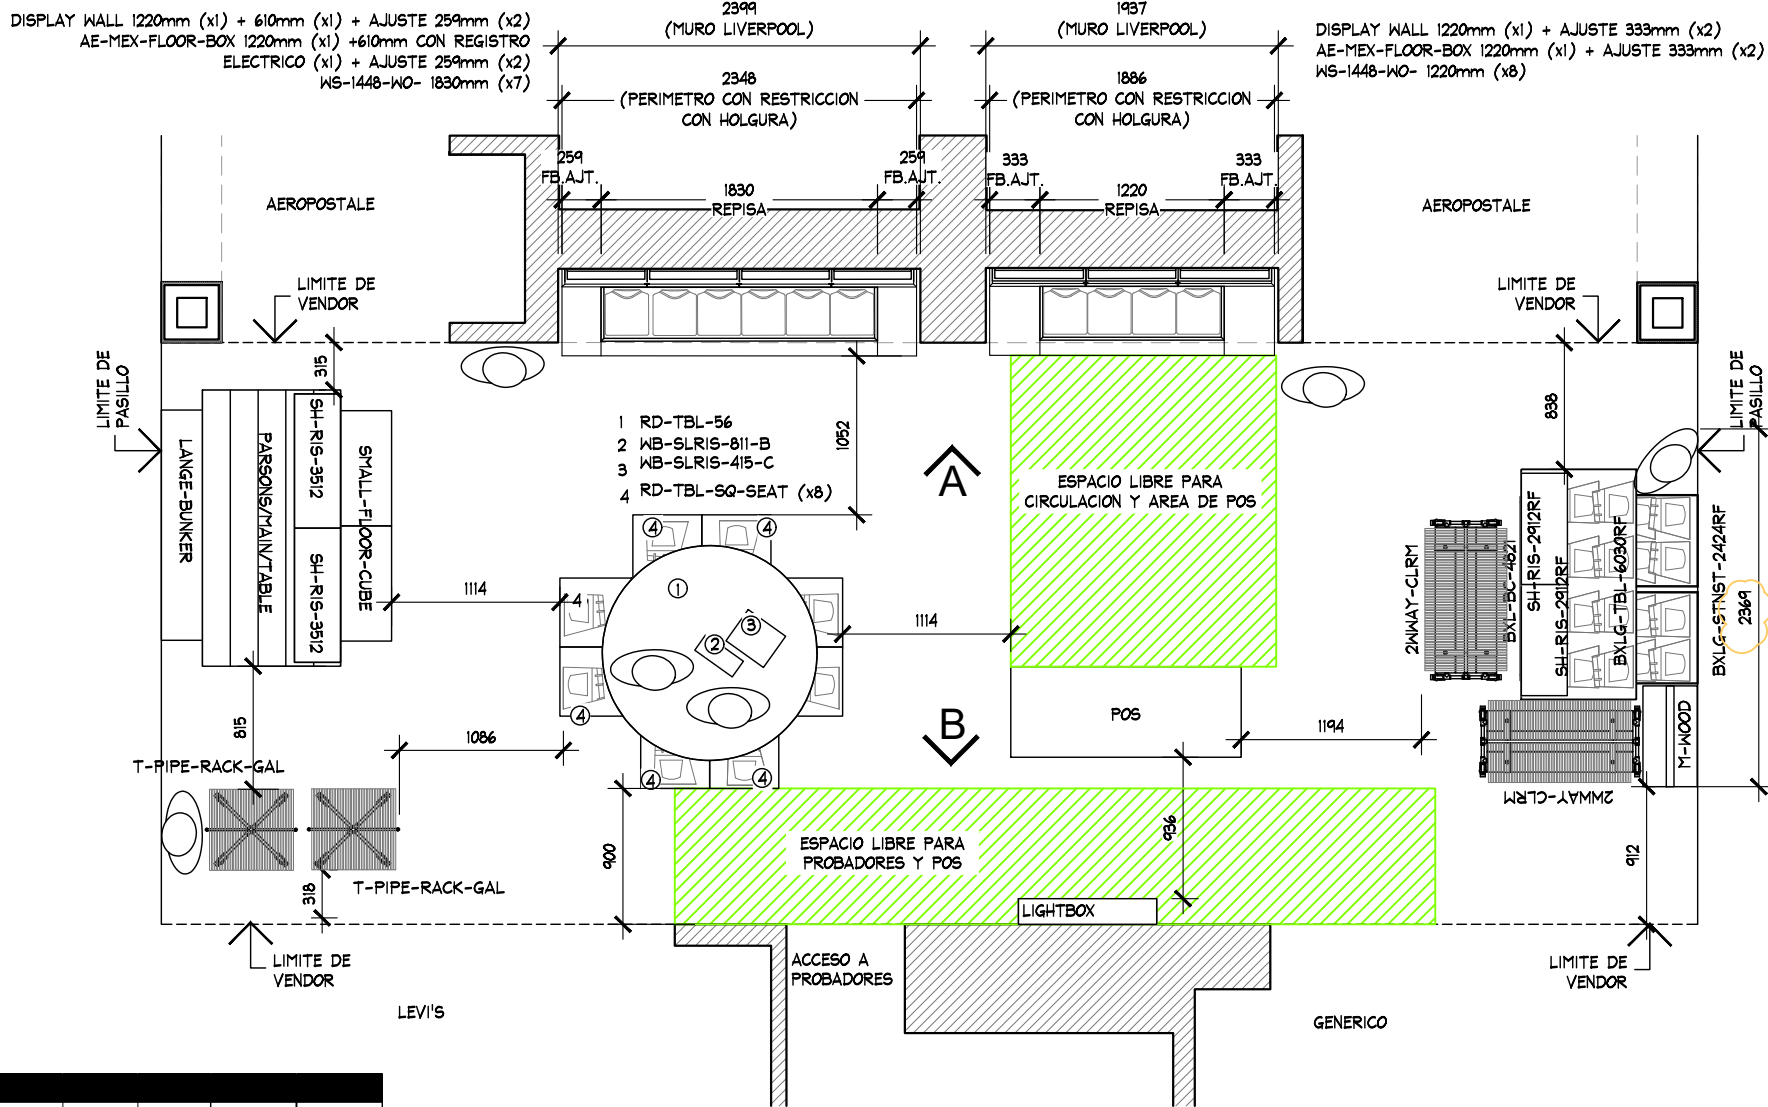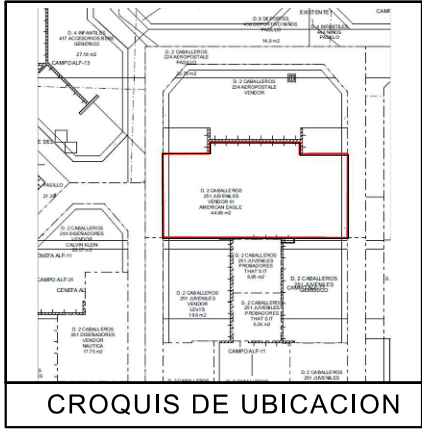

PLANTA ARQUITECTONICA
ESC. 1:50

TABLA DE CAPACIDADES AE JUVENILES TEPC								
CLAVE	DESCRIPCION	Nº MUEBLES	COLGADO MINIMO	DOBLADO MINIMO	COLGADO MAXIMO	DOBLADO MAXIMO	TOTAL MINIMO	TOTAL MAXIMO
DISPLAY WALL - 1220MM (x1) + 610MM (x1) + AJT. 259MM (x2)	PERIMETRO JGO	1	0	0	0	0	0	0
DISPLAY WALL - 1220MM (x1) + AJT. 333MM (x2)	PERIMETRO JGO	1	0	0	0	0	0	0
AE-MEX-FLO-BOX - 1220MM (x1) + 610MM REGISTRO ELECTRICO (x1) + AJT. 259MM (x2)	BASE PERIMETRO JGO	1	0	0	0	0	0	0
AE-MEX-FLO-BOX - 1220MM (x1) + AJT. 333MM (x2)	BASE PERIMETRO JGO	1	0	0	0	0	0	0
WS-1448-WO/1220 MM	REPISAS	8	0	32	0	40	256	256
WS-1448-WO/1830 MM	REPISAS	8	7	32	0	40	256	256
PARSON MAIN TABLE	MESA	1	0	32	0	40	32	40
LARGE BUNKER	MESA	1	80	0	90	0	80	90
SMALL FLOOR CUBE	NESTER	2	0	32	0	40	64	80
RD-TBL-56	MESA REDONDA	1	0	192	0	240	192	240
RD-TBL-SQ-SEAT	NESTER	8	0	16	0	20	128	160
WB-SLRIS-811-B	RISER	1	0	0	0	0	0	0
WB-SLRIS-415-C	RISER	1	0	0	0	0	0	0
M-WOOD	FREE STANDING	1	0	0	0	0	0	0
SH-RIS-2912RF	RISER	2	0	0	0	0	0	0
SH-RIS-3512	RISER	2	0	0	0	0	0	0
T-PIPE-RACK-GAL	RACK "T"	2	49	0	65	0	97	129
2WWAY-CLRM	TRINGLA	2	31	0	41	0	0	81
BXLG-TBL-6030RF	MESA ALTA	1	0	56	0	70	56	40
BXLG-STNST-2424RF	MESA NESTER	2	0	24	0	20	48	40
BXLG-BC-4821/WD	MESA BOOKCASEW/D	1	0	64	0	80	64	80
LIGHTBOX-915MM	LIGHTBOX-3'	1	0	0	0	0	0	0
MANIQUE	MANIQUE	6	0	0	0	0	0	0
TOTAL EN CORNER		55	166	480	195	590	1273	1493

PLANTA DEMOLICIONES

PROYECTO



PROYECTO:
Arq. Marco Blanquet
REVISO:
Arq. Ricardo Arreola
DIBUJO:
PROYECTOS

NOTA:
TODO LO CONTENIDO EN ESTE PLANO ES PROPIEDAD DE THINK ARCHITECTURE S.A. DE C.V. (R). PARA USO EXCLUSIVO Y UNICO DEL PROYECTO, CUALQUIER VARIACION O MODIFICACION DEBERA SER CONSULTADA, ENTIENDASE BIEN ANTES DE REALIZARLA.

AMERICAN EAGLE
LIVERPOOL TEPC JUVENILES

FECHA:
03/04/2020
ESCALA:
INDICADA


UBICACION:

ACOTACION:
MM
AREA PROYECTO:
41.31 m2

No.	FECHA	MODIFICACION Y/O COMENTARIOS	REVISO

CROQUIS DE REFERENCIA	REFERENCIA
CLAVE AEO-LIV-TEP-JUV-02	
No. DE HOJAS 3 DE 4	

AMERICAN EAGLE

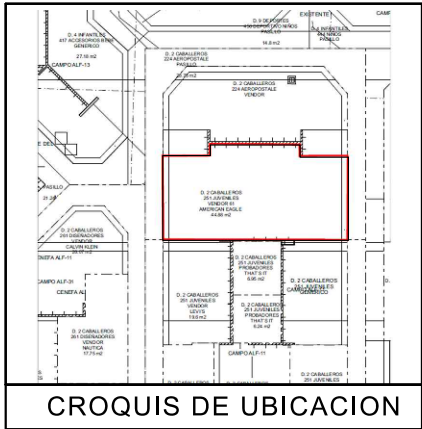


2335

AMERICAN EAGLE

DETALLE LOGO CON ILUMINACION (1PZA)


ESC. 1:20

NOTA:
AL MOMENTO DEL LEVANTAMIENTO NO SE ENCONTRÓ PERIMETRO DE REFERENCIA EN CORNER VECINO, POR LO QUE SE PROPONE ALTURA 2.70m A VERIFICAR CON PLANEACION LIVERPOOL

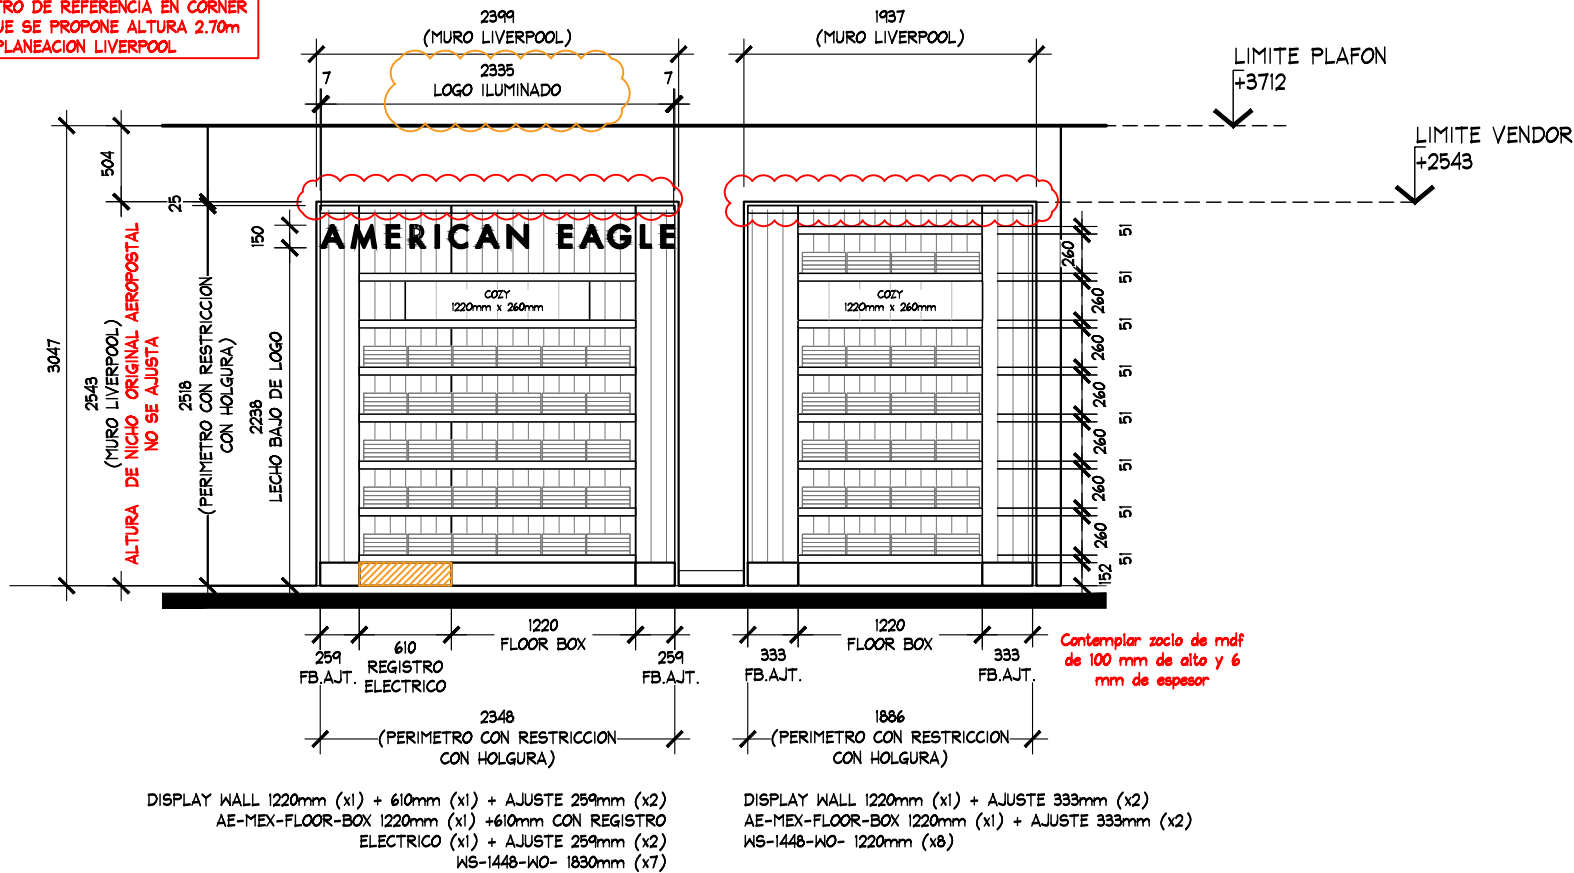

ALZADO A

ESC. 1:50

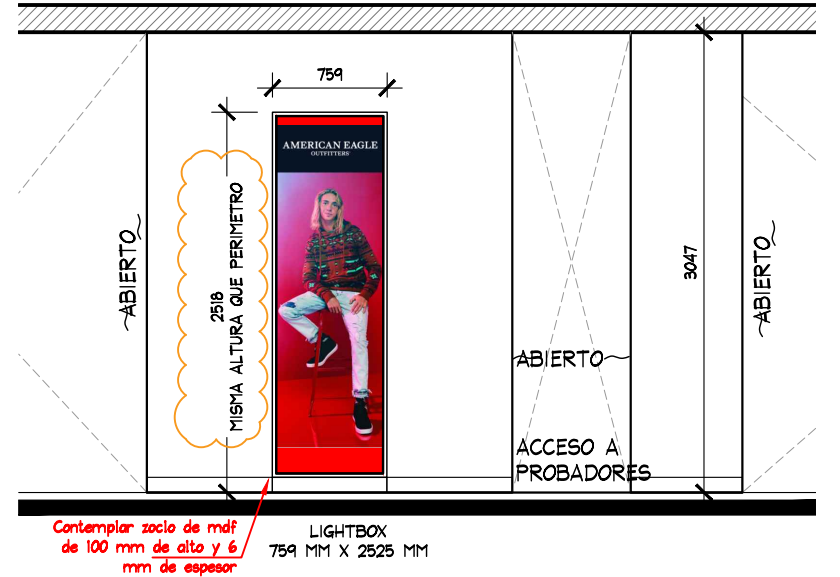

ALZADO B

ESC. 1:50

ALZADO

PROYECTO



PROYECTO:
Arq. Marco Blanquet
REVISO:
Arq. Ricardo Arreola
DIBUJO:
PROYECTOS

NOTA:
TODO LO CONTENIDO EN ESTE PLANO ES PROPIEDAD DE THINK ARCHITECTURE S.A. DE C.V. (R). PARA USO EXCLUSIVO Y ÚNICO DEL PROYECTO, CUALQUIER VARIACIÓN O MODIFICACIÓN DEBERÁ SER CONSULTADA, ENTENDIÉNDOSE BIEN ANTES DE REALIZARLA.

AMERICAN EAGLE
LIVERPOOL TEPIC JUVENILES
FECHA: 03/04/2020
UBICACION:
ESCALA: INDICADA

ACOTACION: MM
AREA PROYECTO: 41.31 m2

No.	FECHA	MODIFICACION Y/O COMENTARIOS	REVISO

CROQUIS DE REFERENCIA	REFERENCIA

AMERICAN EAGLE