

DIRECCION DE PLANEACION DE ALMACENES GERENCIA DE CORNERS		CHECKLIST DE REVISION DE PROYECTO	
DATOS DEL PROYECTO		TIPO DE REQUERIMIENTO	
NOMBRE		CORNER NUEVO	REUBICACIÓN
ALMACEN		REDUCCIÓN	CAMBIO DE IMAGEN
M2		AMPLIACIÓN	MUEBLE SUELTO
FECHA DE AUTORIZACIÓN			
AUTORIZADO POR			
PUNTOS A GARANTIZAR EN LA INSTALACIÓN DE PROYECTOS CORNERS DE ACUERDO A LINEAMIENTOS Y CRITERIOS DE PROYECTOS CORNERS EN TIENDAS NUEVAS Y TIENDAS EN OPERACIÓN		CRITERIOS DE DISEÑO	
		FULL CORNER	
		PERIMETRO MODULAR + AMB MARCA	
		SOFT CORNER	
		PERIMETRO GENERICO+ ID + AMB MARCA	
		PERIMETRO GENERICO+ ID + AMB GENERICO	

LOS PUNTOS MARCADOS EN LA COLUMNA "NO" SON LOS QUE SE INCUMPLEN DE MANERA EVIDENTE EN EL PROYECTO Y ES RESPONSABILIDAD DE LA MARCA GARANTIZAR QUE SEAN CORREGIDOS EN LA INSTALACIÓN TODO AQUEL CRITERIO POR NO APRECIARSE O QUE POR OMISIÓN NO SE HA SELECCIONADO Y AÚN SE INCUMPLA, DEBERÁ SER SOLUCIONADO EN LA INSTALACIÓN.

TODOS PERÍMETRO AUTORIZADO DEBERÁ SER MODULABLE Y DESMONTABLE EN MODULOS DE 1220 MM. (O MULTIPLOS DE 610MM), COLOCANDO LOS AJUSTES CORRESPONDIENTES EN CASO DE REQUERIRSE.

	SI	NO	NA
1. SE AUTORIZA PERIMETRO MODULABLE-DESMONTABLE (NO APLICA PARA SOFT CORNERS)			
2. EL PROYECTO RESPETO LA ARQUITECTURA DE LIVERPOOL (CRITERIO REFERIDO AL MANUAL VIGENTE DE CORNERS, POLÍTICAS Y LINEAMIENTOS)			
3. EL PROYECTO CUMPLIO CON LAS CIRCULACIONES MINIMAS: -900MM ENTRE MOBILIARIO SUELTO, HACIA PERIMETROS Y COLUMNAS -450MM A LIMITE DE VENDOR COLINDANTE CON CORNER O GENÉRICO			
4. LA MARCA RESPETO EL AREA ASIGNADA POR COMPRAS (ESTA CORRESPONDE A LA INDICADA EN EL ANTEPROYECTO Y/O PAQUETE CORNER)			
5. EL PROYECTO CONSIDERA TAPAS DE AJUSTE LATERALES Y SUPERIORES CON EL MISMO ACABADO DEL PERÍMETRO. LA SUMA DE LOS AJUSTES DEBE SER MENOR A 610MM.			
6. SE RESPETO LA ALTURA DE LIMITE DE VENDOR IGUALANDO LA DEL CORNER ADYACENTE, CORNER EXISTENTE O LÍMITE ARQUITECTÓNICO QUE RIGE LA SECCIÓN (EN ESTE ÚLTIMO CASO VER NOTA EN PLANOS)			
7. LA MARCA COLOCO IDENTIFICACION EN PERÍMETRO. VER EL PROYECTO AUTORIZADO EN CASO DE TENER MÁS DE UN PERÍMETRO EN EL CORNER.			
8. SI LA PROPUESTA DE LA MARCA CUMPLE CON UNO DE ESTOS CRITERIOS: 8.1 LA ALTURA DEL COPETE DEL PERIMETRO ES DE 300MM Y EL IDENTIFICADOR O LOGOTIPO TIENE UNA ALTURA DE 200MM. 8.2 LA ALTURA DEL COPETE DEL PERIMETRO ES DE 400MM Y EL IDENTIFICADOR O LOGOTIPO TIENE UNA ALTURA DE 300MM.			
9. LOS GRÁFICOS NO EXCEDIERON EL 17% DEL AREA TOTAL DEL PERÍMETRO (EXCEPTO D.7 COSMETICOS)			
10. LOS GRÁFICOS EN D.7 COSMÉTICOS NO EXCEDIERON EL 30% DEL AREA TOTAL DEL PERÍMETRO			
11. LA MARCA SE ADECUO A LOS CONTACTOS EXISTENTES EN PISO DE VENTA Y MUROS.			
12. EN CASO DE REQUERIR NUEVOS CONTACTOS (O REUBICACIONES), ¿LA MARCA INCLUYO LA NUEVA UBICACION?			
13. ¿SE AUTORIZA ID SOBRE MUEBLES SUELTOS?			

APPROVED
By JLCASTANEDA at 11:37 am, Sep 04, 2019

LINEAMIENTOS GENERALES A LOS QUE LA MARCA DEBERÁ APEGARSE

EN CASO DE REQUERIR INSTALACIONES ESPECIALES SE DEBERA INDICAR EN EL PROYECTO PARA QUE SEAN EVALUADAS POR PLANEACION DE ALMACENES DE LIVERPOOL (EJEMPLO: INSTALACIONES HIDRAULICAS, SANITARIAS, ETC.).

TODOS LOS GRAFICOS DEBERÁN SER EN ALTA RESOLUCION, NO SE AUTORIZAN VINILES, TODOS LOS GRAFICOS DEBERAN SER ENCAPSULADOS.

EN CASO DE TRATARSE DE UNA MARCA DE NUEVO INGRESO A LIVERPOOL, TODOS LOS AJUSTES SOLICITADOS A LA MARCA EN LA REVISION DE SITIO, DEBERAN SER CORREGIDOS POR LA MISMA, Y DEBERAN SER APLICADOS EN LAS INSTALACIONES POSTERIORES.

LA FECHA DE APROBACION DEL PROYECTO ES INDEPENDIENTE A LAS FECHAS DE FABRICACION E INSTALACION, ESTAS FECHAS DEBERAN SER VERIFICADAS CON EL EQUIPO DE INSTALACIONES CORNERS PARA TIENDAS EN OPERACION Y CON EL JEFE DE CONSTRUCCION ASIGNADO PARA TIENDAS NUEVAS O REMODELACIONES MAYORES.

LA MARCA Y/O PROVEEDOR ES RESPONSABLE DE VERIFICAR MEDIDAS Y CONTACTOS EXISTENTES POR MEDIO DE LEVANTAMIENTO FISICO Y/O REPORTE FOTOGRAFICO PREVIO A LA INSTALACION, EN CASO DE ENCONTRAR ALGUNA DIFERENCIA QUE COMPROMETA EL PROYECTO AUTORIZADO CONTACTAR AL JEFE DE PROYECTO CORRESPONDIENTE.

LA MARCA ES REPONSABLE DE GARANTIZAR ILUMINACION SUFICIENTE Y ADECUADA EN PERIMETRO (MERCANCIA) Y COPETES (Y/O IDENTIFICACION DE LA MARCA) CONSIDERANDO MANUALES DE INSTALACION ELECTRICA DE LIVERPOOL VIGENTES, SIN ALTERAR ILUMINACION EXISTENTE EN TIENDA, UNICAMENTE EN LOS CASOS QUE APLICAN.

CONSIDERAR LINEAMIENTOS ELECTRICOS Y DE ILUMINACION CONFORME A LOS MANUALES VIGENTES, SOLO SE AUTORIZA EL USO DE LEDS (LUZ NEUTRA 4100°K).

RESPECTAR LIMITES DE VENDOR INDICADOS EN PROYECTO AUTORIZADO.

LA SUJECION DE PERIMETROS DEBERÁ SER A CREMALLERA, EN CASO DE NO EXISTIR CREMALLERAS ES REPONSABILIDAD DE LA MARCA EL SUMINISTRO E INSTALACION DE LAS MISMAS DE ACUERDO A LOS DETALLES INDICADOS EN EL MANUAL CRN, NO SE AUTORIZA FIJAR NINGUN ELEMENTO A MURO.

ES RESPONSABILIDAD DE LA MARCA GARANTIZAR LA SEGURIDAD DE TODO EL MOBILIARIO DEL CORNER, MUEBLE SUELTO Y PERIMETROS EN CASO DE SER AUTORIZADOS.

PUNTOS A GARANTIZAR DE ACUERDO A LOS LINEAMIENTOS Y CRITERIOS DE IMAGEN

TODO EL MOBILIRARIO SUELTO DEBERÁ SER AUTOSUSTENTABLE.

LAS ALTURAS MAXIMAS PERMITIDAS PARA EL MOBILIARIO SUELTO SERAN:

- 1500MM SOFTLINE (D.2 CABALLEROS, D.5 DAMAS, D.9 DEPORTES)
- 1550MM COSMETICOS Y ACCESORIOS
- 1400MM INFANTILES
- 1600MM HARDLINE (D.1 MUEBLES, D.3 HOGAR Y DIVERSOS, D.6 MULTIMEDIA, D.8 ALIMENTOS)

SE DEBERA GARANTIZAR EL USO DE NIVELADORES METALICOS CON TAPA PLASTICA EN TODO EL MOBILIARIO.

EL DISEÑO DEL MOBILIARIO DE LA MARCA DEBERA INTEGRAR SIEMPRE ZOCLO REMETIDO DE TRIPLAY DE PINO DE 100MM CON EL ACABADO QUE LA MARCA REQUIERA.

TODAS LAS CHAPAS DEBERÁN SER MAESTRADAS.

PARA EL USO DE MENSULAS EL MINIMO AUTORIZADO ES CALIBRE 13.

UNICAMENTE SE AUTORIZA EL USO DE CRISTALES TEMPLADOS (9MM.) , LOS MISMOS DEBERAN CONTEMPLAR SOPORTE QUE GARANTICE SU ESTABILIDAD.

TODOS LOS ELEMENTOS DE DISPLAY Y MANIQUIES PROPUESTOS POR LA MARCA DEBERAN SER VALIDADOS PREVIAMENTE CON LA DIRECCION DE PRESENTACION VISUAL Y DISPLAY CORPORATIVO.

LA INSTALACION DEL CORNER DEBE CONSIDERAR TAMBIÉN TODOS LOS ELEMENTOS DE DISPLAY Y GRAFICOS.

COLOCAR APAGADOR DE PERIMETRO A LA ALTURA DEL ZOCLO, DEBERA SER OCULTO AL CLIENTE PERO DE FACIL ACCESO PARA EL PERSONAL DE ALMACEN. SE REQUIERE REGISTRO EN PERIMETRO Y/O MUEBLE SUELTO SERÁ DE FACIL ACCESO A LOS COMPONENTES ELECTRICOS Y NO DEBERÁ TENER CERRADURA NI CHAPA.

MARCA RESPONSABLE DE ADECUARSE A LOS CONTACTOS EXISTENTES, DE REQUERIR ADICIONALES O REUBICACIONES , SERÁN POR CUENTA DE LA MARCA.

EL MOBILIARIO Y HERRAJE DE LA MARCA DEBE ASEGURAR QUE LOS GANCHOS DE LIVERPOOL OPEREN DE MANERA CORRECTA, ES DECIR QUE NO EXISTA PROBLEMA PARA QUE EL GANCHO ENTRE EN FUNCION.

EN CASO DE QUE EL PRODUCTO O MERCANCIA REQUIERA ALGUN TIPO DE ALARMA, ESTA DEBERA SER SUMINISTRADA POR LA MARCA, QUIEN SERÁ RESPONSABLE QUE DICHAS ALARMAS O SISTEMAS SE ENTREGUEN FUNCIONANDO CON LA ENTREGA DEL CORNER.

NO SE AUTORIZA CAMBIO DE PISO

NO SE AUTORIZAN AJUSTES EN ALBAÑILERÍA

NO SE AUTORIZA FIJAR NADA A PLAFON


SE RESPETARA LA ILUMINACION EXISTENTE DE LIVERPOOL

NO SE AUTORIZA FORRO DE CAJA DE COBRO, COLUMNAS Y MUROS FOCALES


SE RESPETARÁN HIDRANTES, SEÑALIZACIONES DE PROTECCION CIVIL, LETREROS LIVERPOOL Y ESCRITORIOS DE JEFE DE PISO

APPROVED


By JLCASTANEDA at 11:37 am, Sep 04, 2019

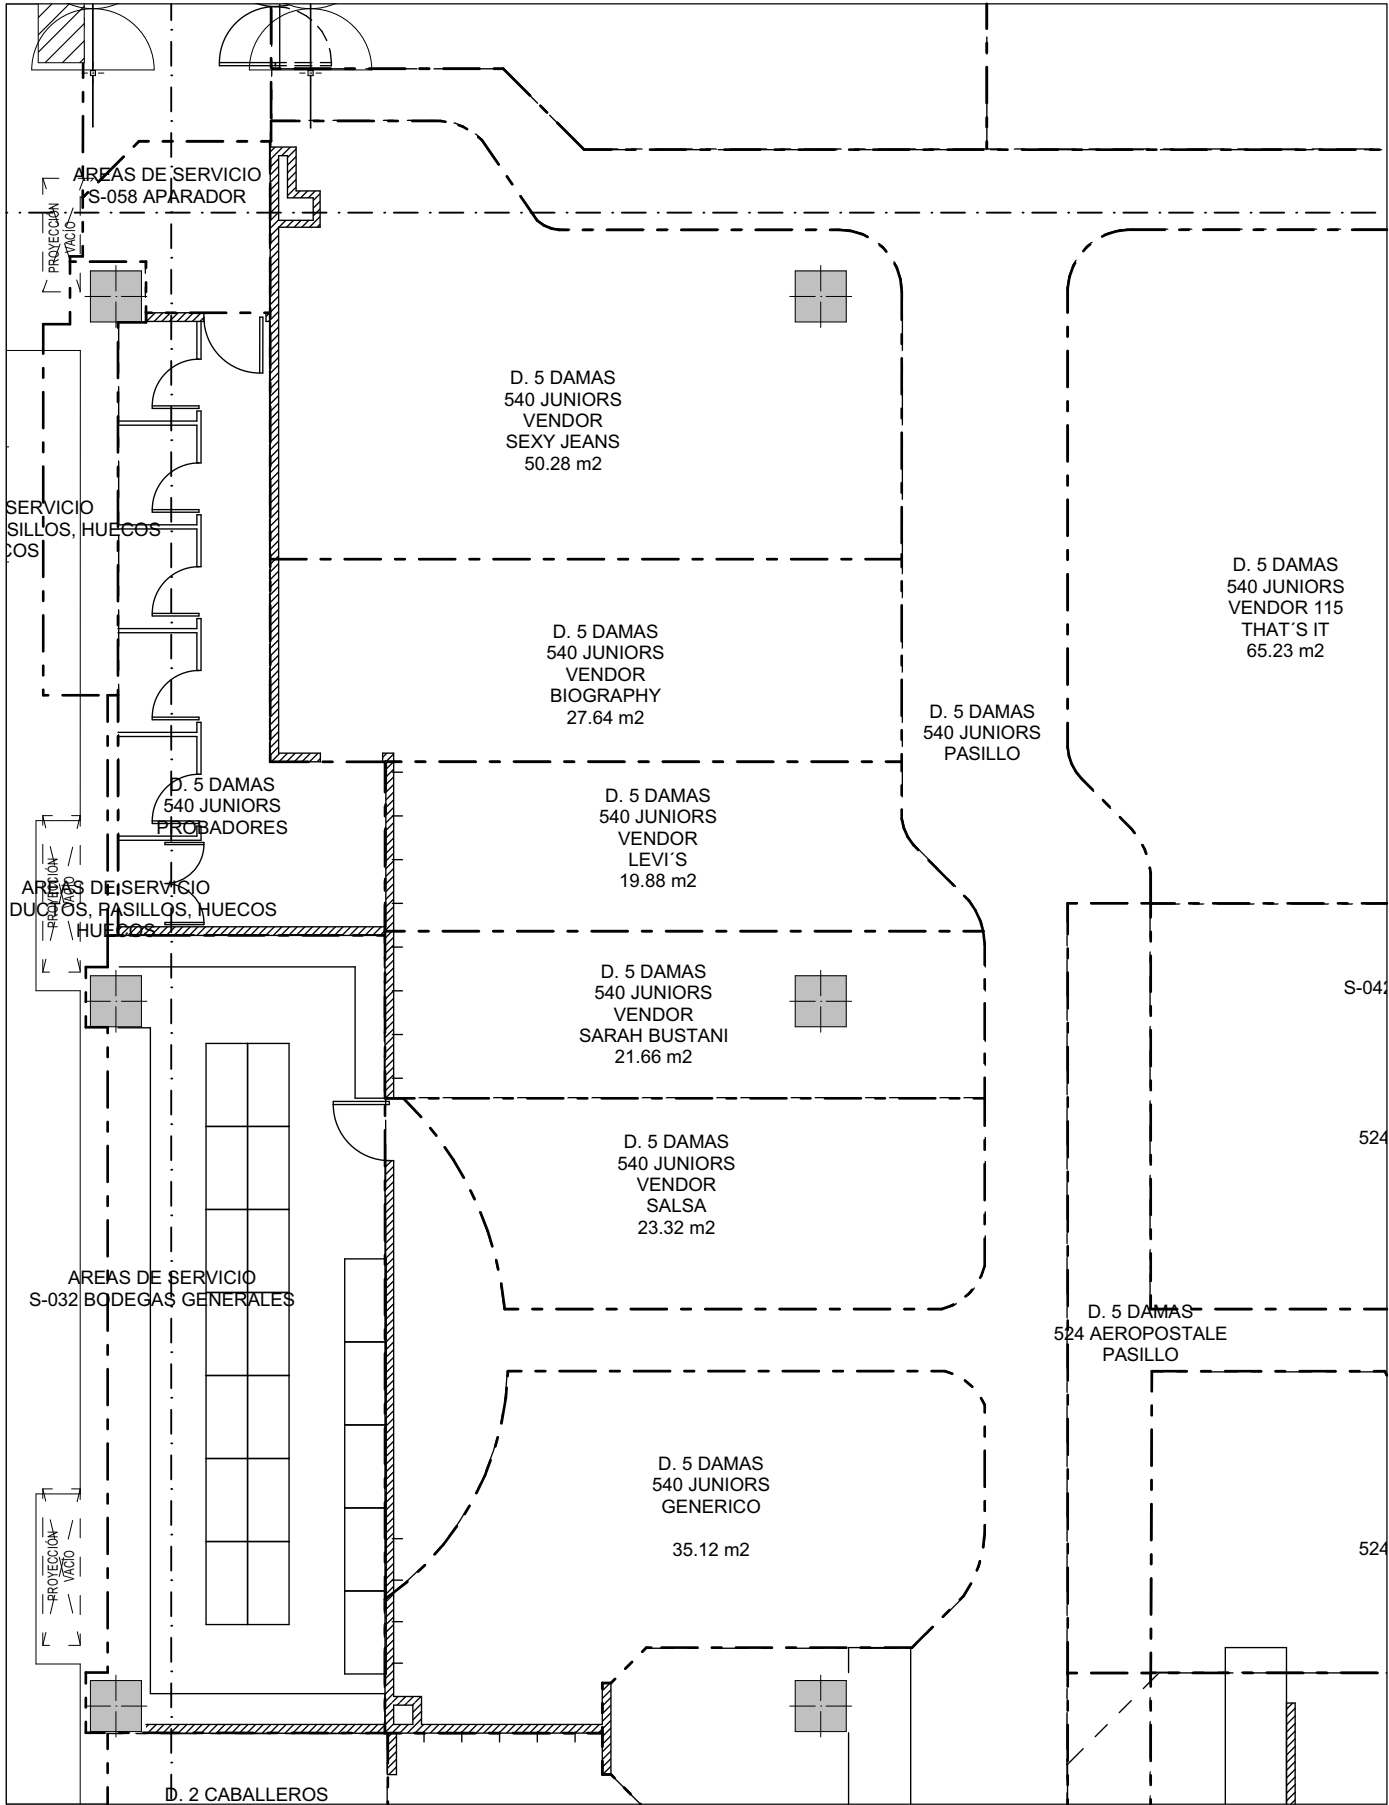

ESTADO ACTUAL / CURRENT STATUS

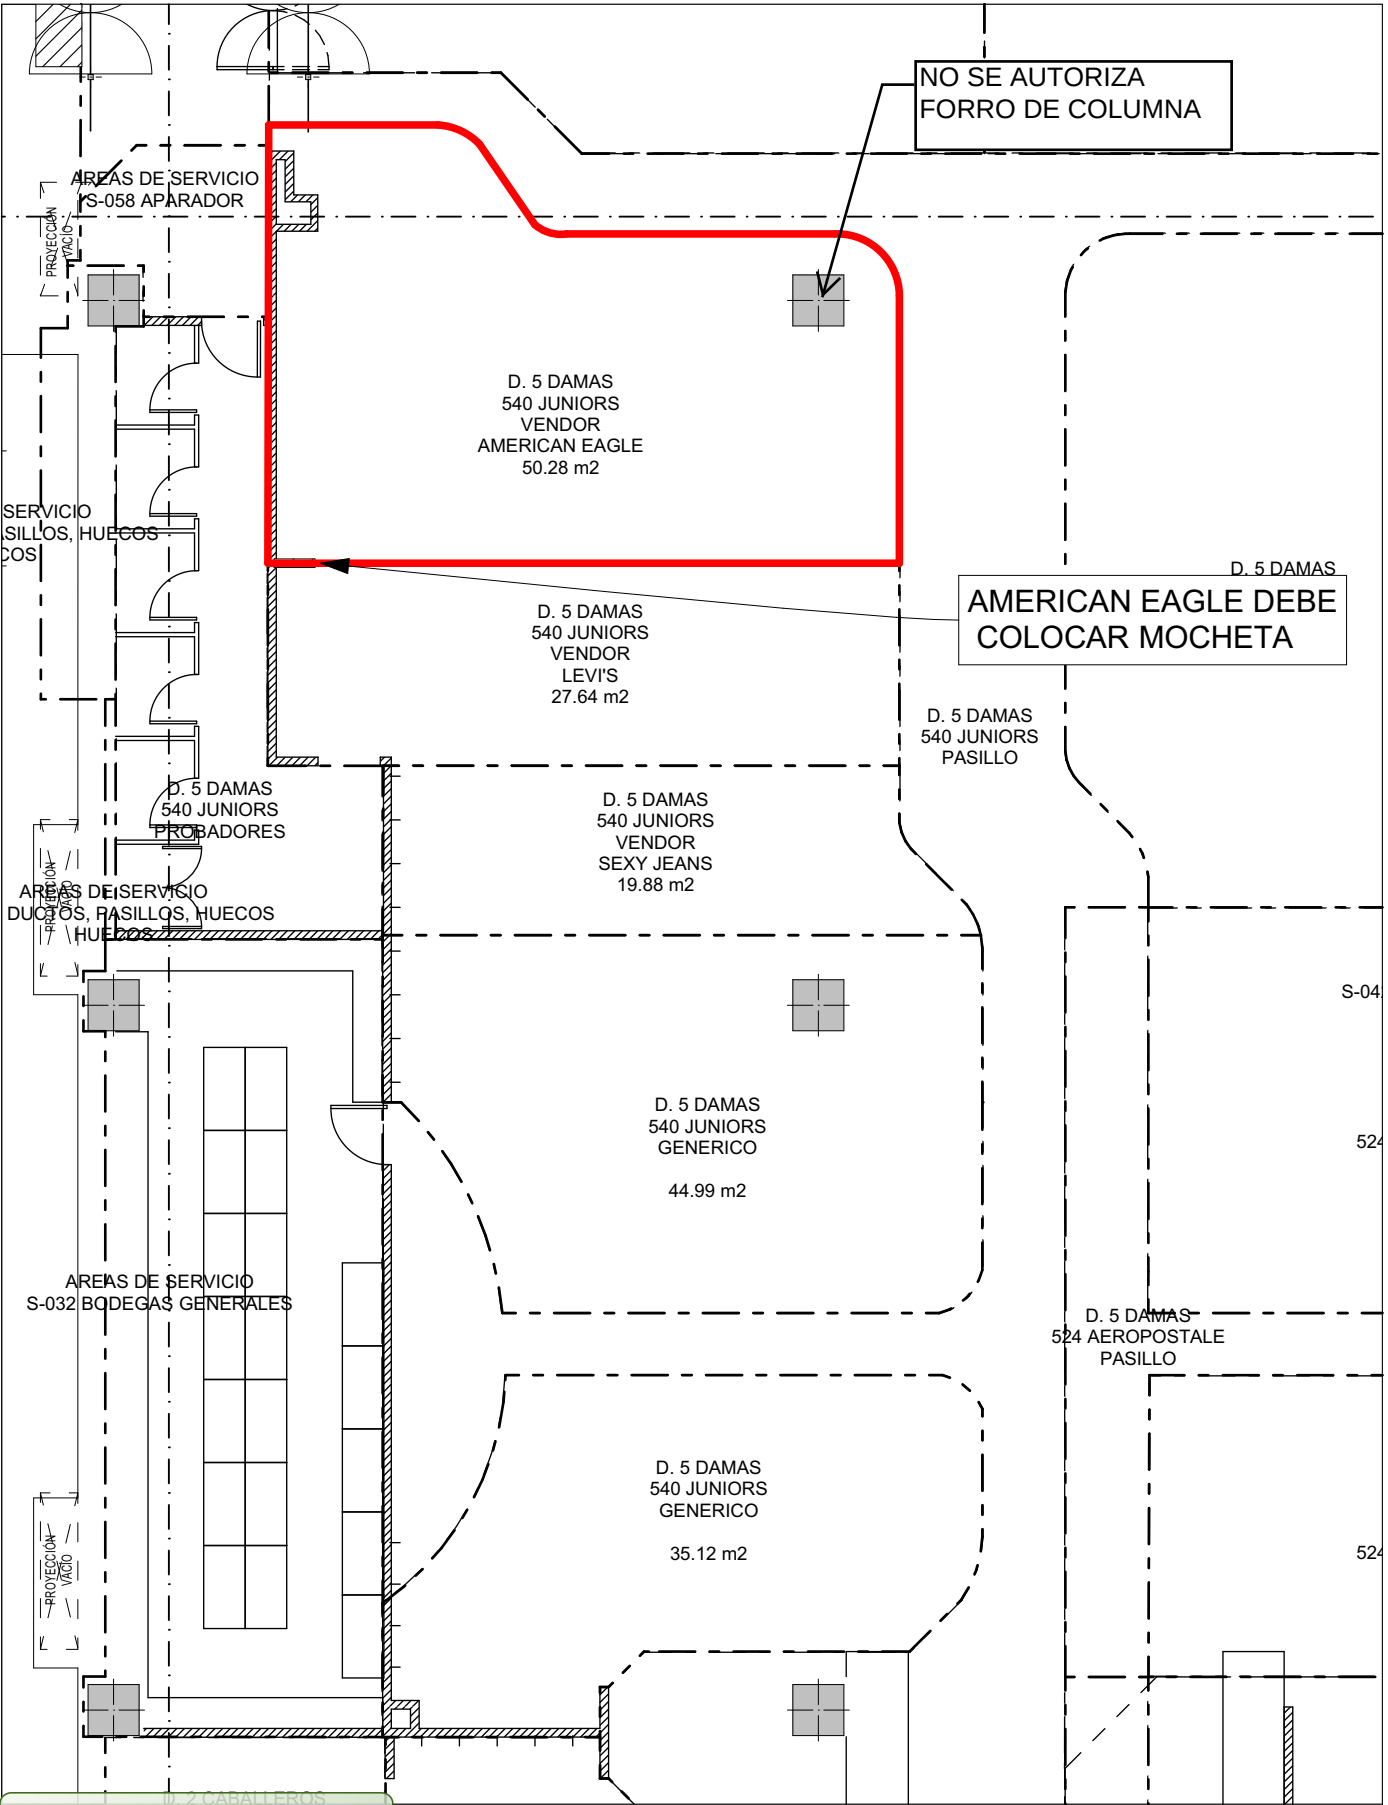

PROPUESTA / PROPOSAL

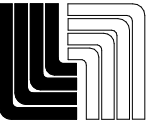

Planeación de Almacenes

ALMACÉN

L METEPEC

NIVEL DE UBICACIÓN
PLANTA BAJA

DIRECCIÓN COMERCIAL
D.5 DAMAS

SECCIÓN
540 JUNIORS

TIPO DE REQUERIMIENTO

■ CORNER NUEVO

□ REDUCCIÓN

□ AMPLIACIÓN

□ REUBICACIÓN

□ CAMBIO DE IMAGEN

□ MUEBLE SUELTO

CRITERIOS DE DISEÑO

■ FULL CORNER

■ PERÍMETRO MODULAR + AMB MARCA

□ SOFT CORNER

□ PERÍMETRO MODULAR + AMB MARCA

□ PERÍMETRO GENÉRICO + ID + AMB MARCA

□ PERÍMETRO GENÉRICO + ID + AMB GENÉRICO

MARCA - M² AUTORIZADOS
AMERICAN EAGLE
VENDOR 155
50.28 M²

No. REQUERIMIENTO

TIPO DE NEGOCIACIÓN (\$)

RESPONSABLES DE CUBRIR GASTOS DE CORNER.

APORTACIONES:

LIVERPOOL 0 %

EXTERNO (MARCA) 100 %

REQUIERE ALBAÑILERÍA

■ - NO

CON CARGO A:

ESPECIFICACIONES:

REQUIERE CONTACTOS

■ - NO

CON CARGO A:

NOTAS DE ANTEPROYECTO

AMERICAN EAGLE ENTRA EN
SEXY JEANS.

SEXY JEANS ENTRA EN LEVI'S
Y LEVI'S TOMA ESPACIO DE
BIOGRAPHY

BIOGRAPHY PASA A
GENÉRICO, LA MISMA
MARCA DEBE RECOGER SUS
MUEBLES Y PERÍMETRO.

LEVI'S DEBE REUBICAR SUS
MUEBLES Y PERÍMETRO

SEXY JEANS DEBE REUBICAR
SUS MUEBLES Y PERÍMETRO.

SARAH BUSTANI Y SALSA
DEBEN RETIRAR SU
PERÍMETRO.

CAPACIDAD DE CARGA

COLGADO: ____%

DOBLADO: ____%

NO DE PIEZAS:

JEFE DE ANTEPROYECTO/ PROJECT MANAGER
DWIGHT TAPIA

ACOTACIÓN/ UNITS
MM

ESCALA/ SCALE
S/E


FECHA/ DATE
JULIO 2019

EL PRESENTE PLANO ES INFORMACIÓN CONFIDENCIAL QUE CONSTITUYE UN SECRETO INDUSTRIAL EN FAVOR DE DISTRIBUIDORA LIVERPOOL, S. A. DE C. V., EN LOS TERMINOS DE LA LEY DE PROPIEDAD INDUSTRIAL.

THIS PLAN IS CONFIDENTIAL INFORMATION THAT IS A INDUSTRIAL SECRET FOR LIVERPOOL DISTRIBUTOR, S. A. OF C. V., IN TERMS OF THE INDUSTRIAL PROPERTY LAW.

APPROVED

By JLCASTANEDA at 11:37 am, Sep 04, 2019

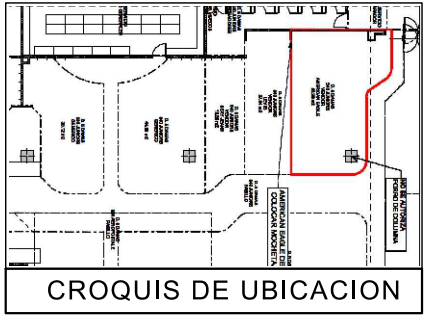


NO SE AUTORIZA NINGUN CAMBIO DE PISO

SIMBOLOGIA GENERAL


- INDICA MARCAS VECINAS
- INDICA ESPACIO DESIGNADO A AMERICAN EAGLE
- INDICA PASILLO PRINCIPAL

APPROVED
By JLCASTANEDA at 11:37 am, Sep 04, 2019

ES RESPONSABILIDAD DE LA MARCA VERIFICAR CON LEVANTAMIENTO FISICO LAS MEDIDAS DEL ESPACIO ASIGNADO PREVIA INSTALACIÓN Y/O FABRICACIÓN, EN CASO DE ENCONTRAR ALGUNA DIFERENCIA QUE COMPROMETA EL PROYECTO AUTORIZADO, FAVOR DE CONTACTAR AL JEFE DE PROYECTOS DE CORNERS QUE AUTORIZO EL MISMO.

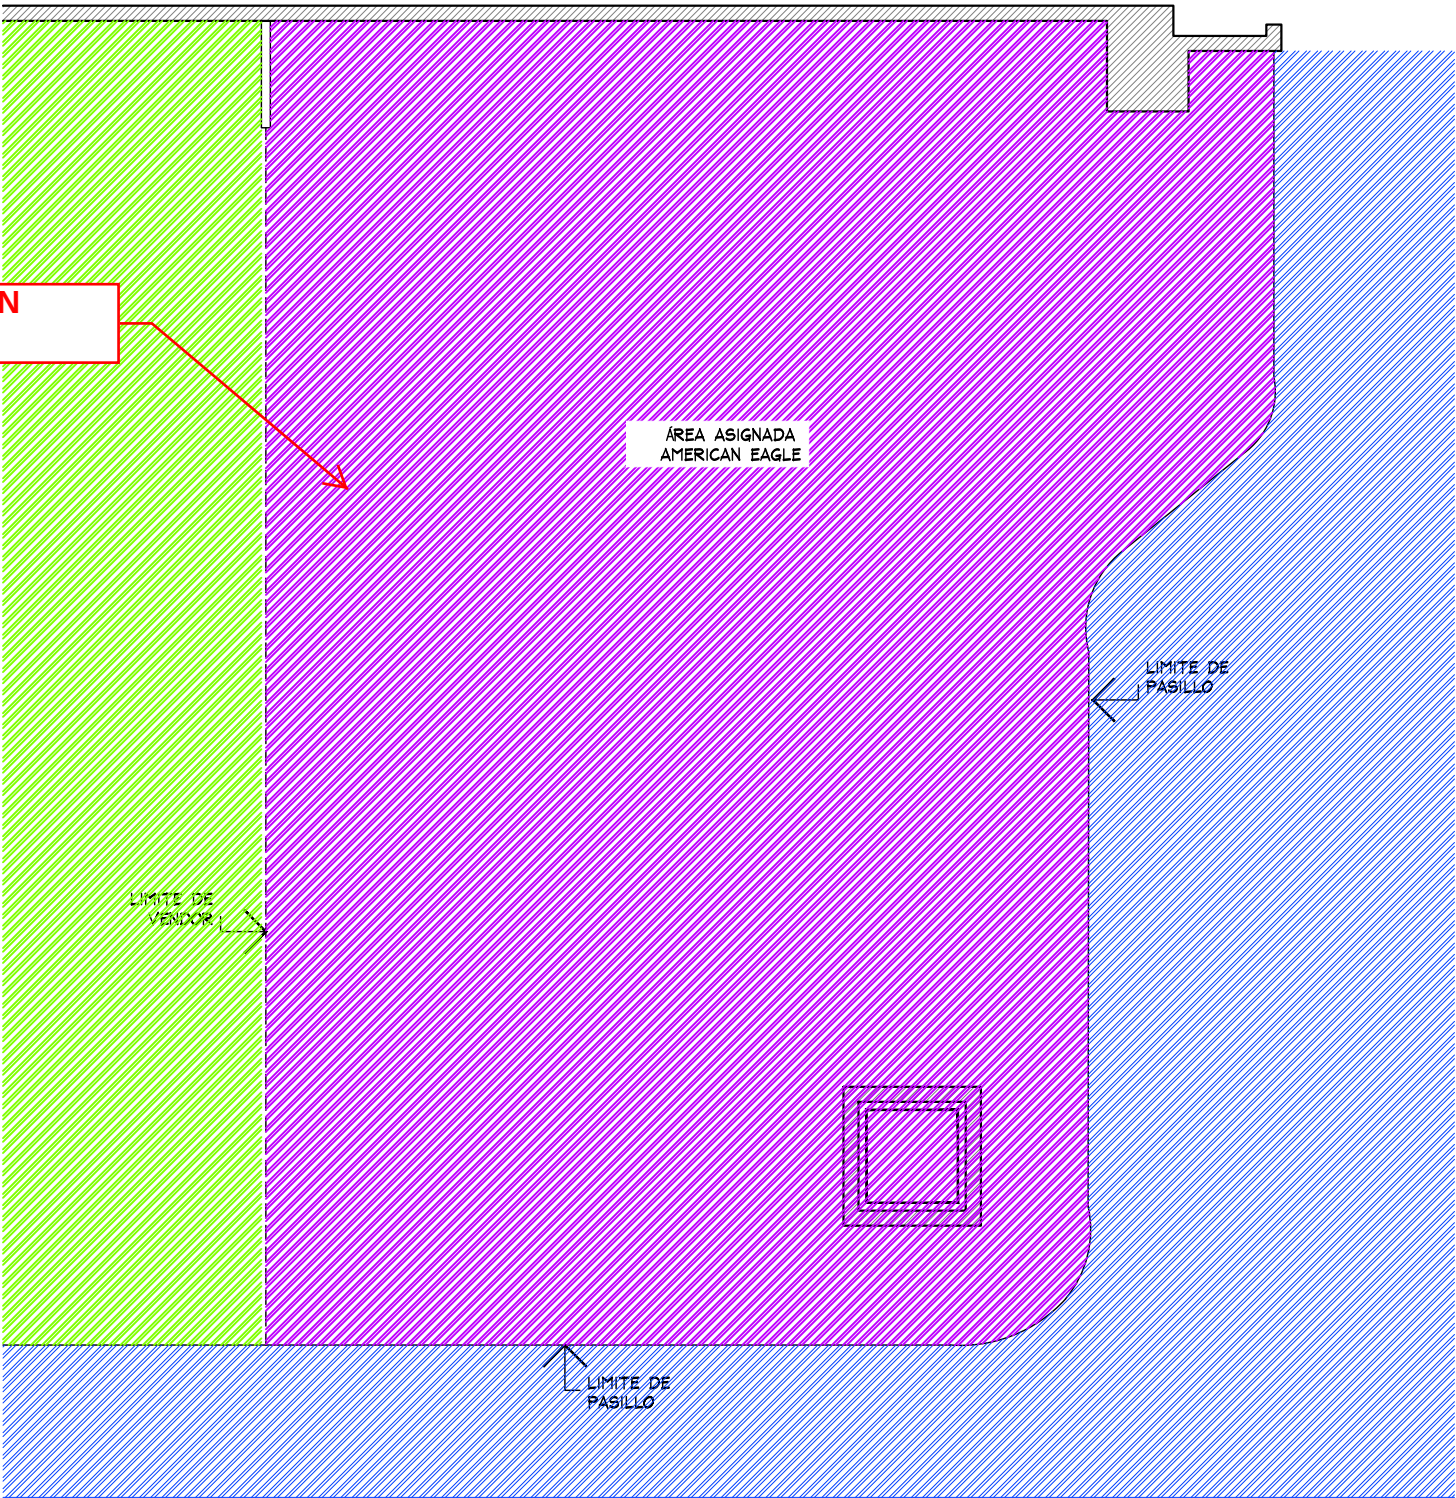

PLANTA GENERAL					PROYECTO		
	PROYECTO:	AMERICAN EAGLE LIVERPOOL METEPEC JUNIORS			No.	FECHA	MODIFICACION Y/O COMENTARIOS
	Arq. Marco Blanquet						
	REVISO:						
	Arq. Ricardo Arreola						
	DIBUJO:						
	PROYECTOS						
		FECHA:	29-jul.-19	UBICACION:	BLVRD TOLUCA METEPEC 400, COAXUSTENCO, 52141 METEPEC, MÉX.		
		ESCALA:	INDICADA	ACOTACION:	MM		
				AREA PROYECTO:	51.11 M2		
					CROQUIS DE REFERENCIA	REFERENCIA	
						CLAVE	AMERICAN EAGLE
						AEO-LIV-INT-JUN-01	
						No. DE HOJAS	1 DE 4

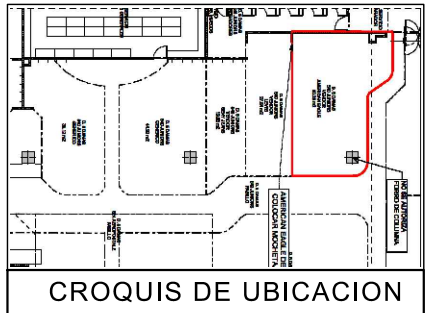

MARCA ES RESPONSABLE DE FABRICAR MOBILIARIO AUTOSOPORTANTE, NO SE AUTORIZA FIJAR NINGUN ELEMENTO A MURO O ALBAÑILERIA DE LIVERPOOL. EN CASO DE REQUERIR COLOCAR CREMALLERAS, ESTAS SERAN 100% CON CARGO A MARCA

ES RESPONSABILIDAD DE MARCA RESPECTAR VENDORS COLINDANTES

TABLA DE CAPACIDADES AE JUL								
CLAVE	DESCRIPCION	MUEBLES	MINIMO	MINIMO	MAXIMO	MAXIMO	MINIMO	MAXIMO
DISPLAY WALL-1220MM (x4)	PERIMETRO	1	0	0	0	0	0	0
AE-MEX-FLOOR-BOX 1220MM (x3)	BASE PERIMETRO	1	0	0	0	0	0	0
AE-MEX-FLOOR-BOX 600MM (x1)+1 REGISTRO ELECTRICO	BASE PERIMETRO	1	0	0	0	0	0	0
WS-1448-WO/1220 MM	REPISAS	24	0	32	0	40	768	768
PARSON MAIN TABLE	MESA	1	0	32	0	40	32	40
LARGE BUNKER	MESA	1	80	0	90	0	80	90
SMALL FLOOR CUBE	NESTER	2	0	32	0	40	64	80
RD-TBL-56	MESA REDONDA	1	0	192	0	240	192	240
RD-TBL-SQ-SEAT	NESTER	8	0	16	0	20	128	160
WB-SLRIS-811-B	RISER	1	0	0	0	0	0	0
WB-SLRIS-415-C	RISER	1	0	0	0	0	0	0
M-WOOD	FREE STANDING	1	0	0	0	0	0	0
SH-RIS-2912RF	RISER	2	0	0	0	0	0	0
SH-RIS-3512	RISER	2	0	0	0	0	0	0
T-PIPE-RACK-GAL	RACK "T"	4	49	0	65	0	194	259
ZWWAY-CLRM	TRINGLA	5	31	0	41	0	0	203
BXLG-TBL-6030RF	MESA ALTA	1	0	56	0	70	56	40
BXLG-STNST-2424RF	MESA NESTER	2	0	24	0	20	48	40
BXLG-BC-4821/WD	MESA BOOKCASE/W/D	1	0	64	0	80	64	80
MANIQUE	MANIQUE	7	0	0	0	0	0	0
TOTAL EN CORNER		67	159	448	195	550	1626	2000

NOTA IMPORTANTE:

AL MOMENTO DEL LEVANTAMIENTO SE ENCONTRO LA MARCA SKY JEANS DEL CORNER DESIGNADO PARA "AE", SE DEBERA DE CONTEMPLAR:

RETIRO DE REPISAS, LETRERO Y MOBILIARIO CENTRAL EXISTENTE POR (VERIFICAR CON PLANEACION LIVERPOOL LA COORDINACION DE RETIROS), CASO QUE SE REQUIERA EL RETIRO POR PARTE DE THINK SE DEBERA DE VERIFICAR CON EL AREA DE MANTENIMIENTO LA ENTREGA DEL MOBILIARIO RETIRADO.

SE ENCONTRO PISO DE MADERA DENTRO DEL CORNER, POR LO QUE NO SE PROPONE CAMBIO DE PISO.

CONTEMPLAR RETIRO Y RESANE EN PLAFON POR RETIRO DE LETRERO SKY JEANS, VERIFICAR CON LIVERPOOL ENTREGA DE MOBILIARIO

COLUMNA CON ESPEJO LIVERPOOL, NO SE PROPONE MOBILIARIO AE.

MARCA COLINDANTE BIOGRAPHY


PERIMETROS SIN RESTRICCION VERIFICAR PREVIO A FABRICACION

CONTEMPLAR COLOCACION DE CONTACTOS NUEVOS POR THINK.

AMUEBLADO DE MARCA - OK SE SOLICITA A MARCA COLOCAR NIVELADORES METALICOS BASE PLASTICA. ALTURA MÁXIMA DE MOBILIARIO DE 1500 MM [YA INCLUYENDO NIVELADORES]

ES RESPONSABILIDAD DE MARCA RESPETAR VENDOR COLINDANTES, DEBE EXISTIR 450 MM MINIMO DE SEPARACIÓN

PLANTA DE MOBILIARIO
ESC. 1:50

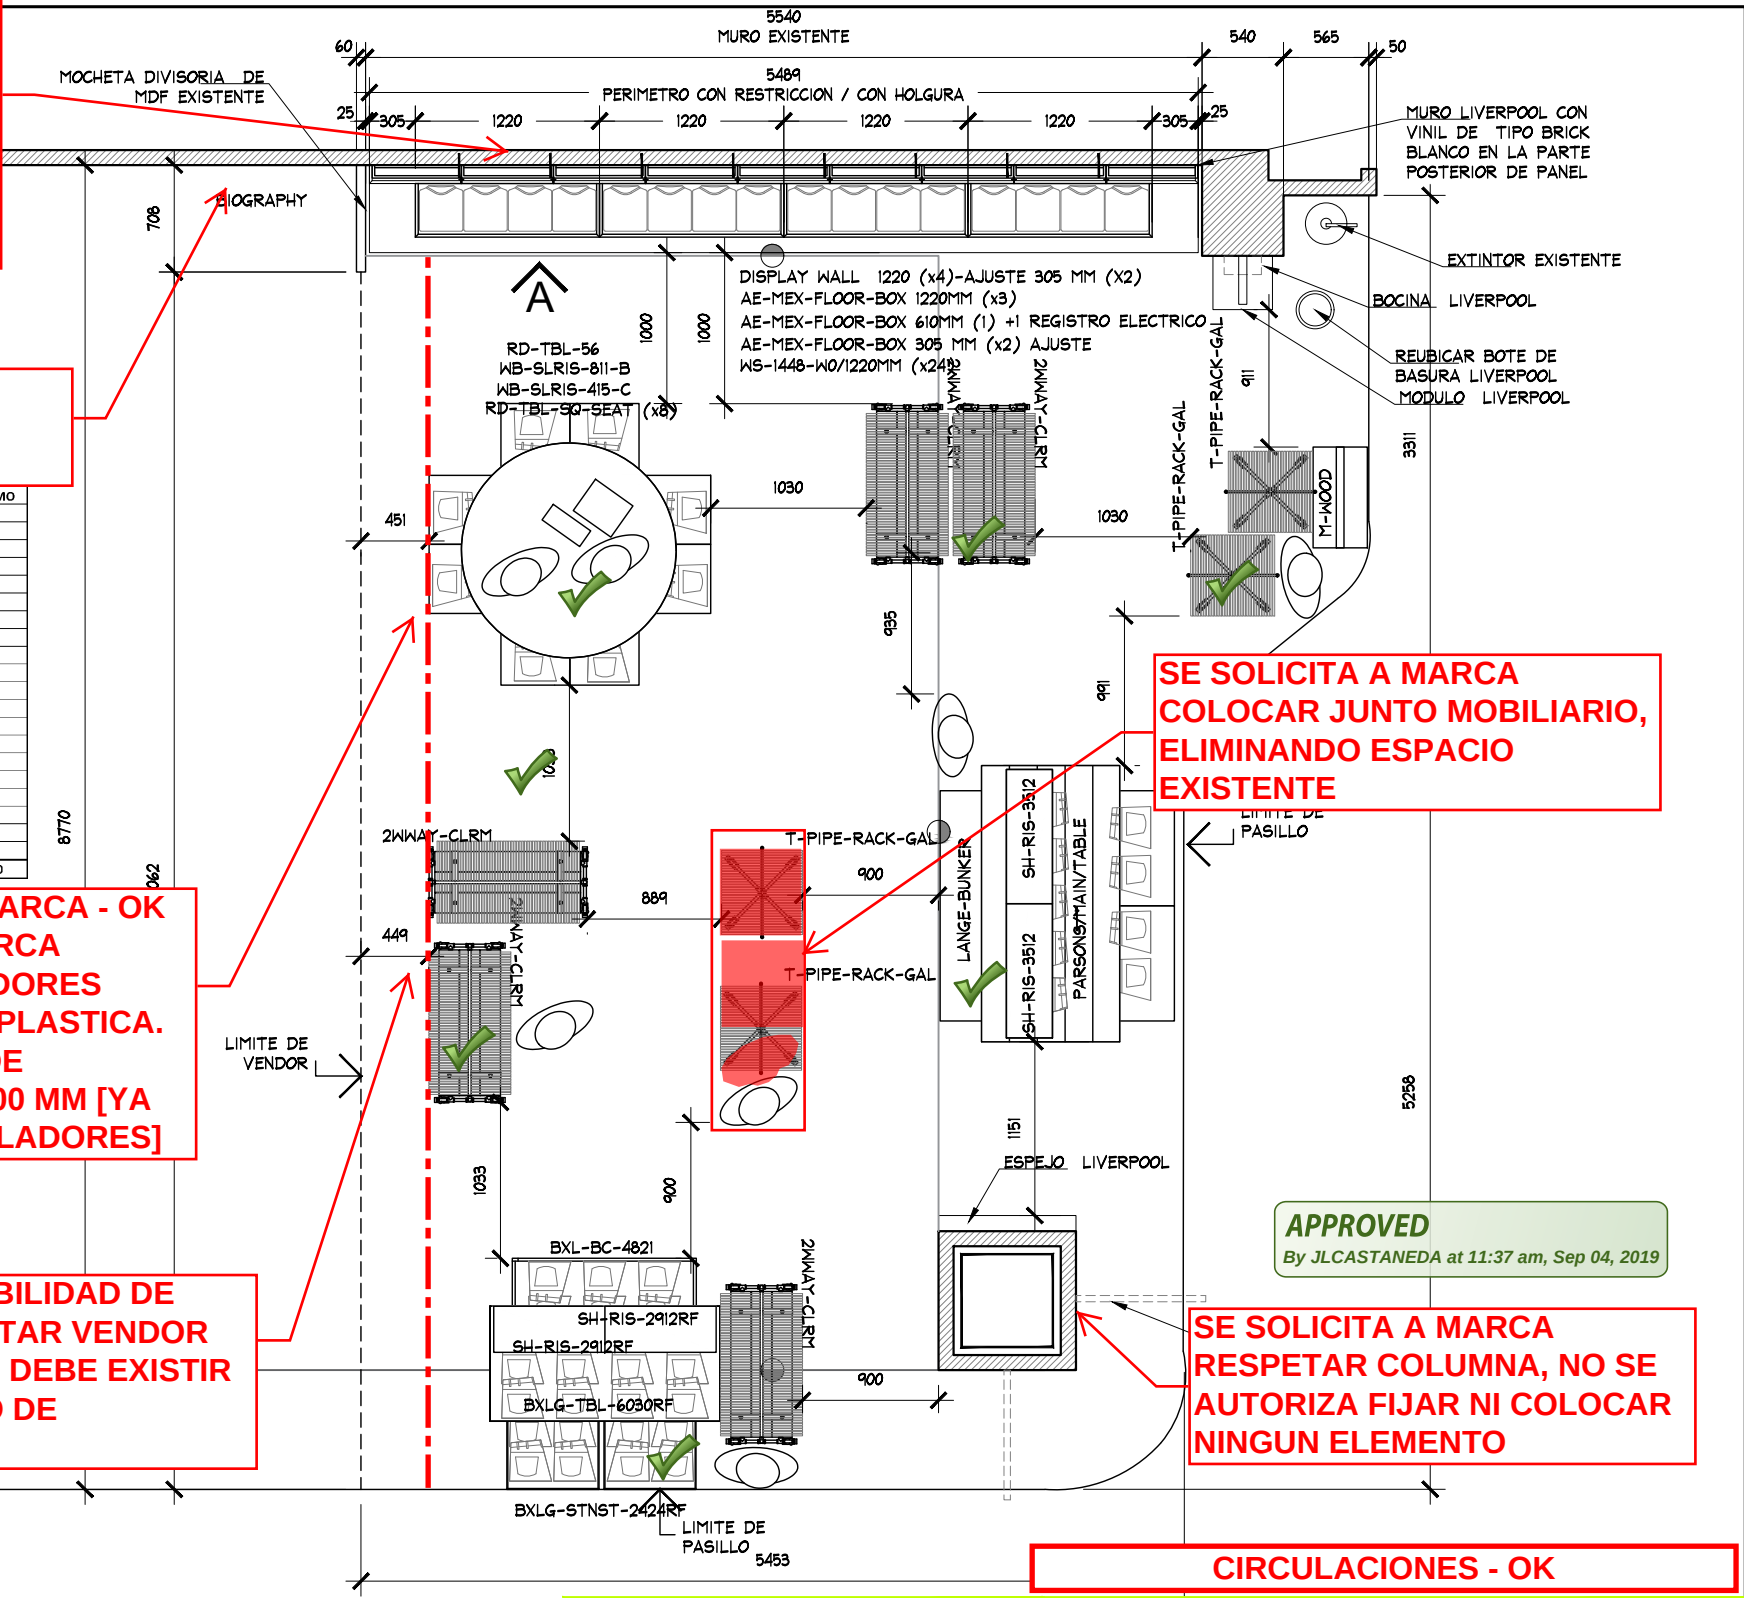

CIRCULACIONES - OK

PLANTA DE MOBILIARIO

PROYECTO



PROYECTO:
Arq. Marco Blanquet
REVISO:
Arq. Ricardo Arreola
DIBUJO:
PROYECTOS

NOTA:
TODO LO CONTENIDO EN ESTE PLANO ES PROPIEDAD DE THINK ARCHITECTURE S.A. DE C.V. (R). PARA USO EXCLUSIVO Y UNICO DEL PROYECTO, CUALQUIER VARIACION O MODIFICACION DEBERA SER CONSULTADA, ENTIENDASE BIEN ANTES DE REALIZARLA.

FECHA:
29-jul.-19
ESCALA:
INDICADA

AMERICAN EAGLE
LIVERPOOL METEPEC JUNIORS

UBICACION:
BLVD. TOLUCA METEPEC 400,
COAXUSTENCO, 52141 METEPEC,
MEX.


ACOTACION:
MM
AREA PROYECTO:
51.11 M2


No.	FECHA	MODIFICACION Y/O COMENTARIOS	REVISO

CROQUIS DE REFERENCIA	REFERENCIA

AMERICAN EAGLE


CLAVE:
AEO-LIV-INT-JUN-01
No. DE HOJAS
2 DE 4

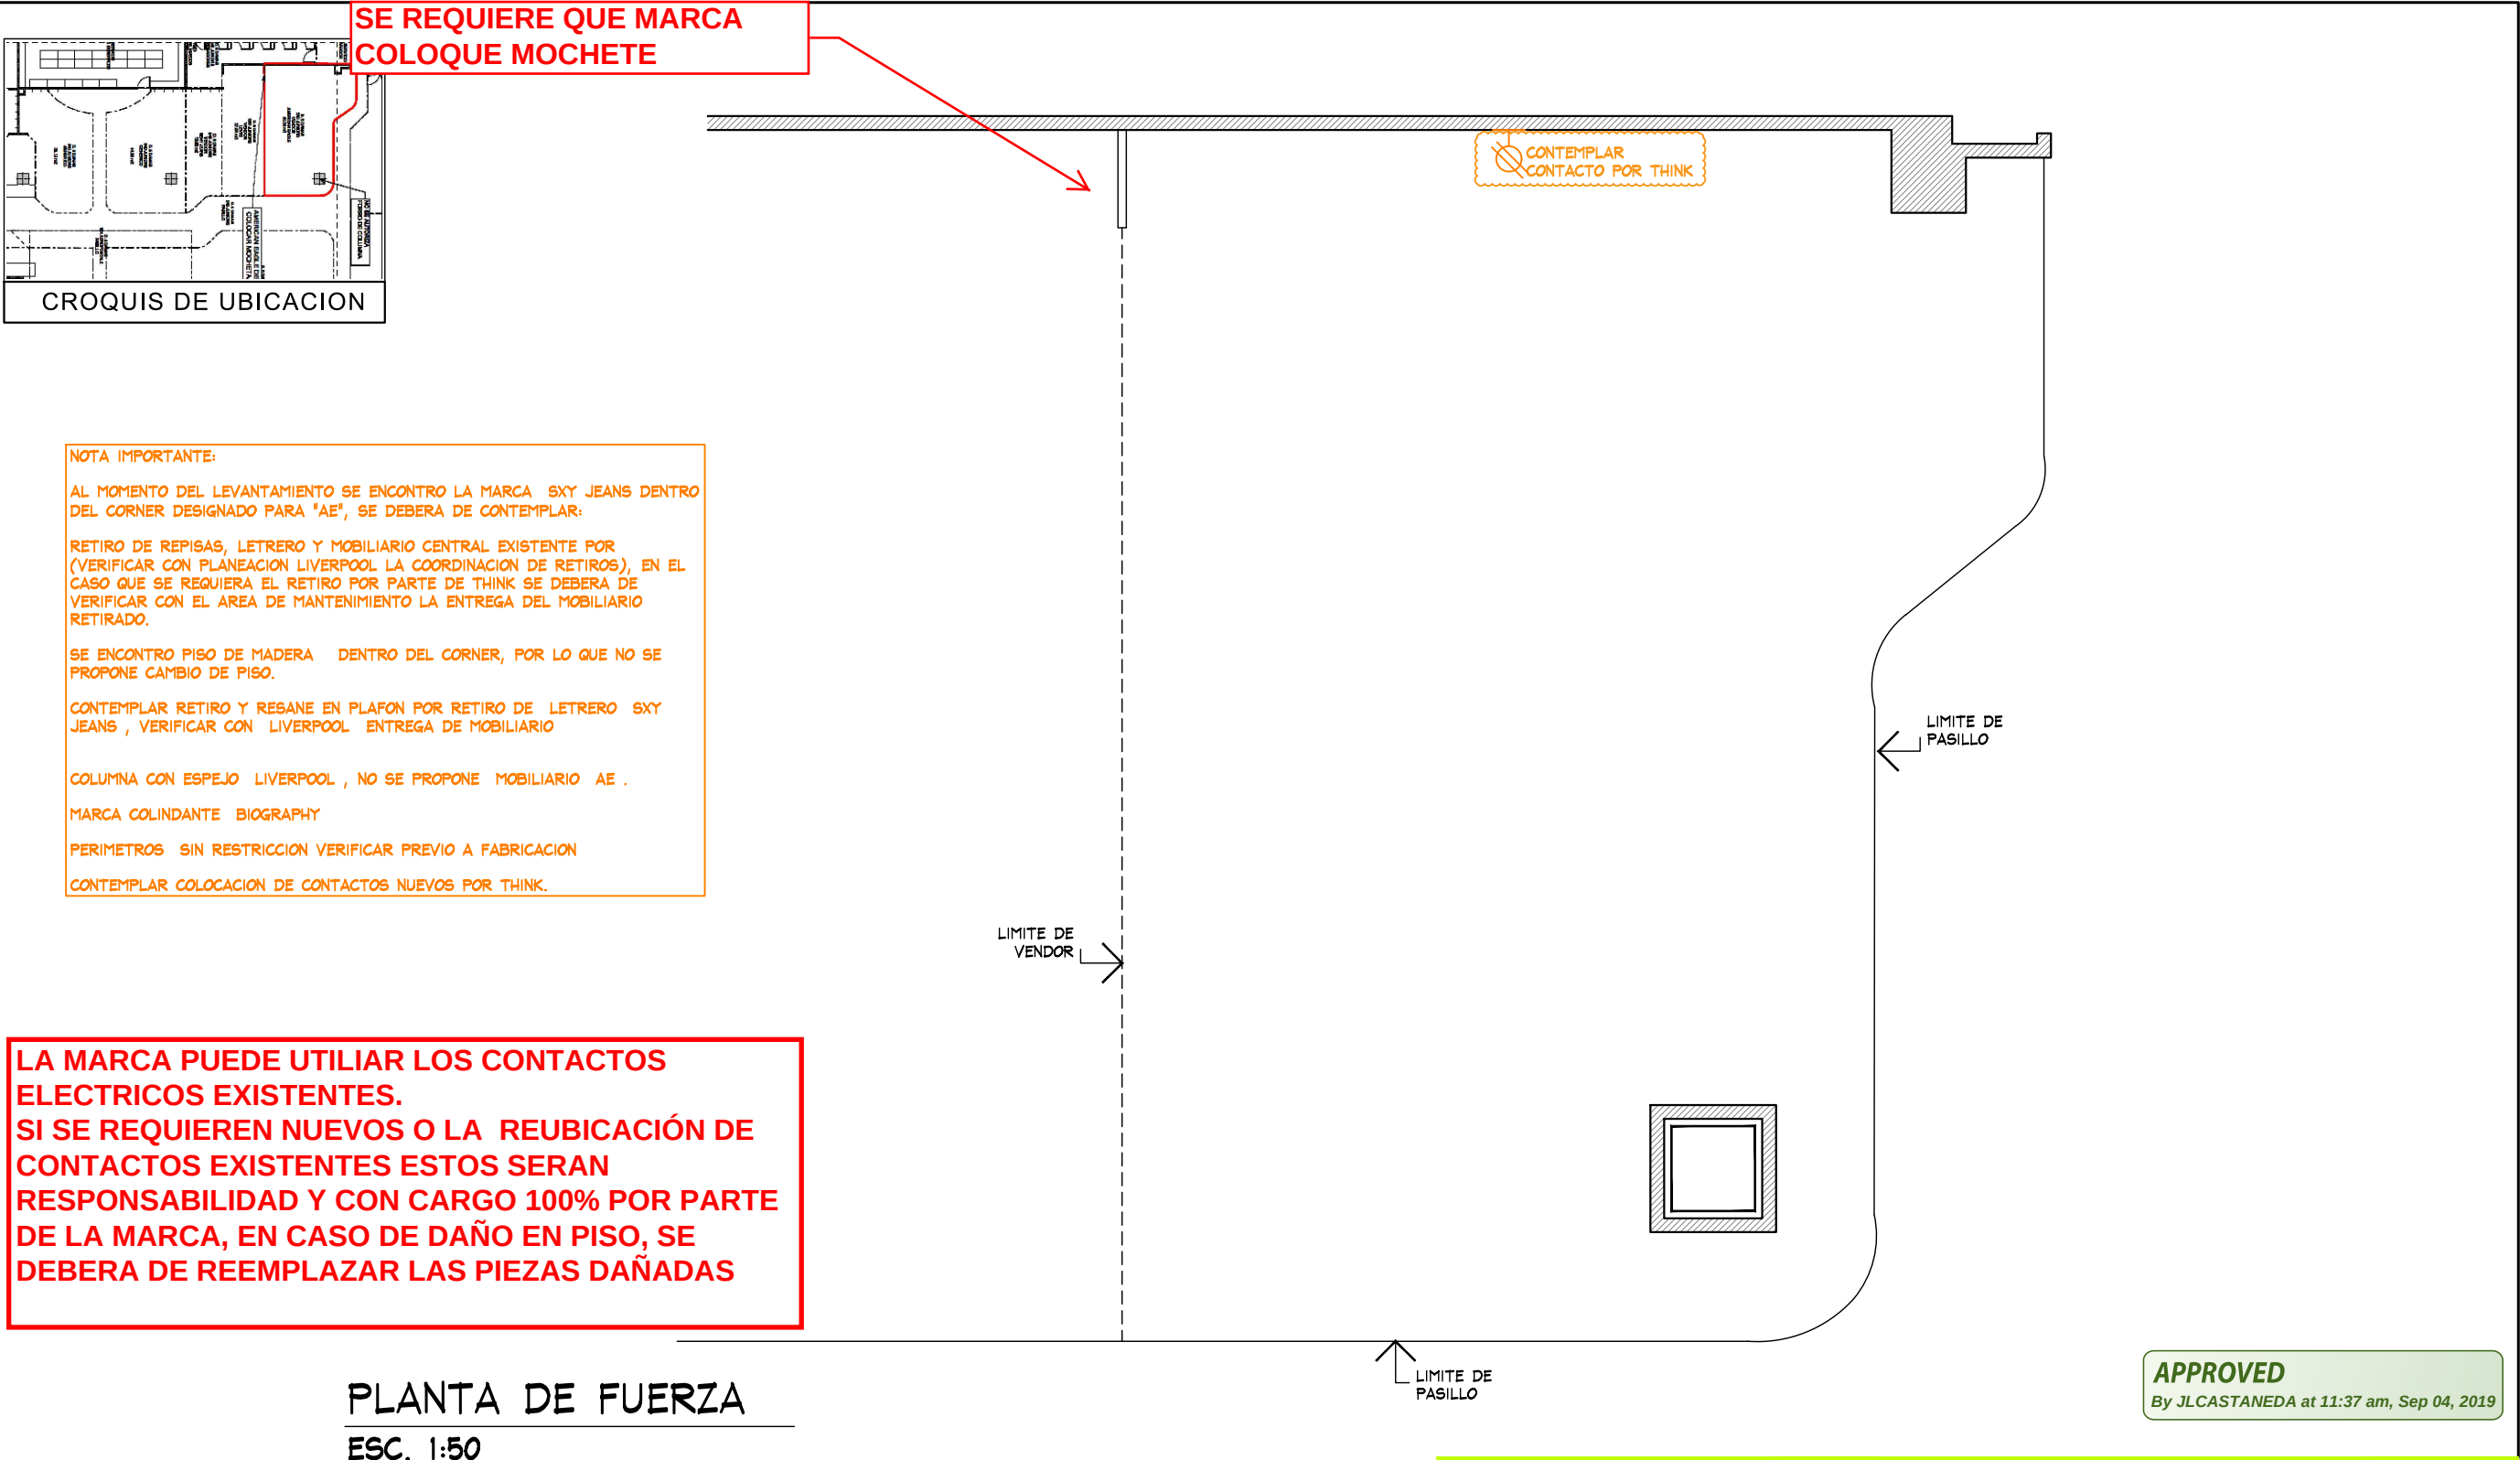

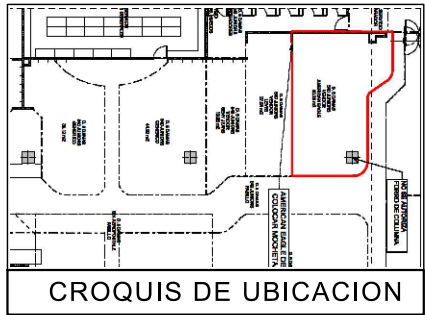

ALTURA
200 MM

AMERICAN EAGLE

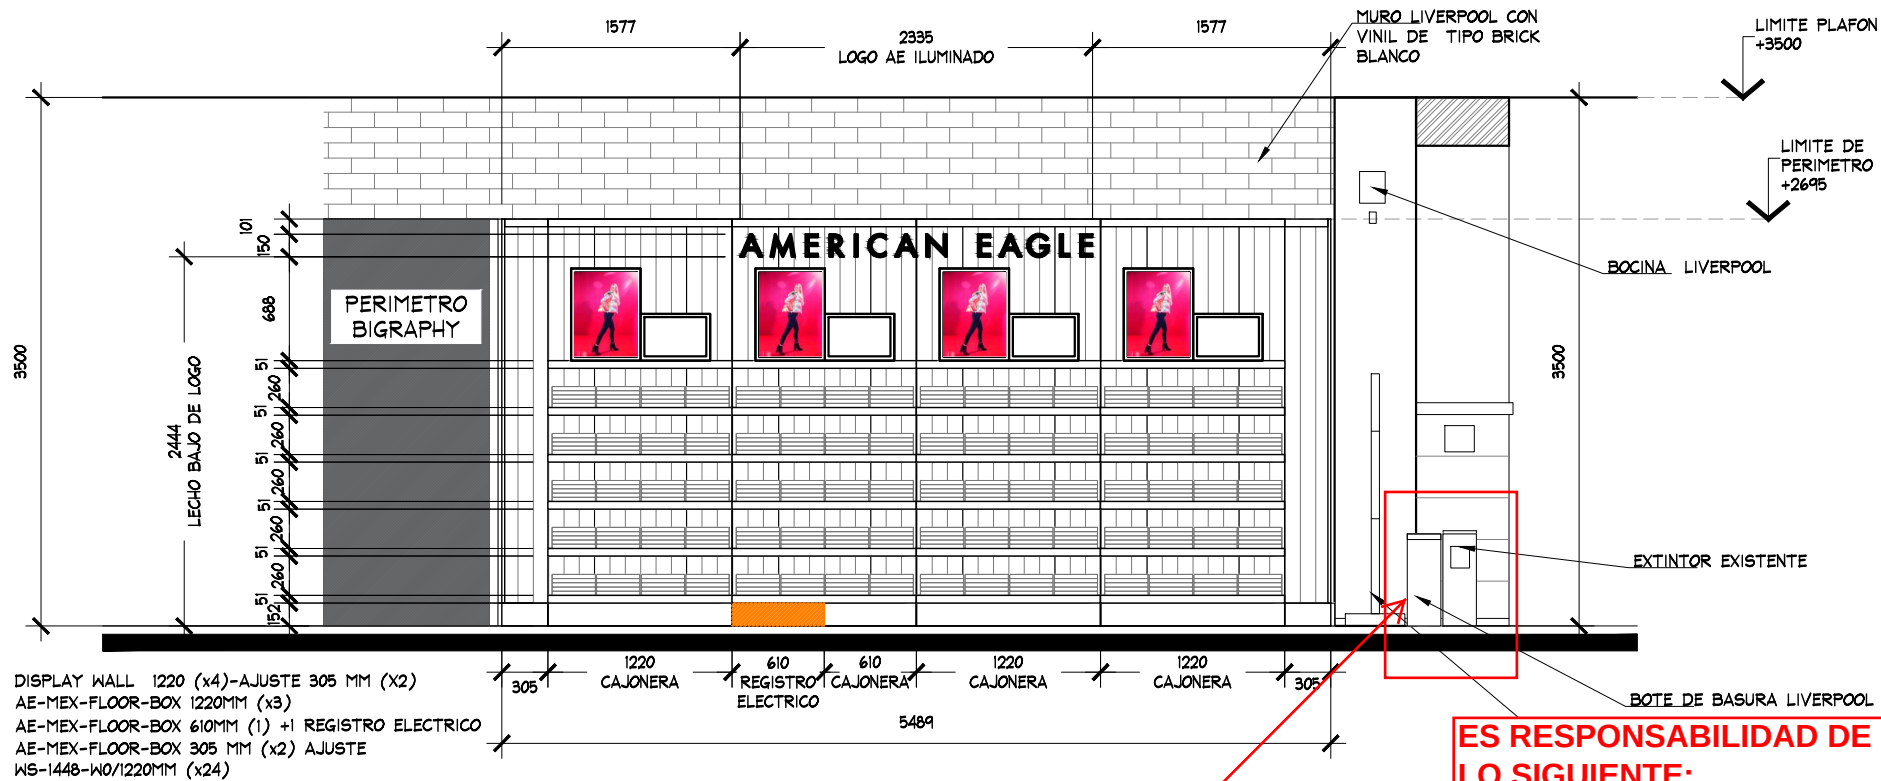

ALZADO A
ESC. 1:50

ES RESPONSABILIDAD DE
MARCA RESPATAR UBICACIÓN
Y POSICIÓN DE EXTINTOR

ES RESPONSABILIDAD DE LA MARCA VERIFICAR
LO SIGUIENTE:
+ SE REQUIERE QUE LOS PERIMETROS QUEDEN
SECCIONADOS EN PANELES DESMONTABLES Y
MODULABLES DE 1220, 610 MM O CUALQUIER
MULTIPLO, EN CASO DE REQUERIRSE AJUSTES
LATERALES ESTOS NO DEBEN SUPERAR LOS 610
MM EN TOTAL. + NO SE PERMITE LA FIJACIÓN DE
LOS PANELES DE LA MARCA A LA ALBAÑILERIA
DE LA TIENDA, SOLO A CREMALLERAS, EN CASO
DE QUE NO EXISTAN, ES RESPONSABILIDAD DE LA
MARCA HABILITARLAS PARA NO DAÑAR LOS
MUROS EXISTENTES, LAS CREMALLERAS DEBEN
TENER UNA ALTURA MAXIMA DE 2400 MM Y
COMENZAR IGUALANDOLAS A LA DE LOS MUROS
ALEDAÑOS DE LA MISMA SECCIÓN

APPROVED

By JLCASTANEDA at 11:37 am, Sep 04, 2019



PROYECTO:
Arq. Marco Blanquet
REVISO:
Arq. Ricardo Arreola
DIBUJO:
PROYECTOS

NOTA:
TODO LO CONTENIDO EN ESTE PLANO ES
PROPIEDAD DE THINK ARCHITECTURE S.A.
DE C.V. (R). PARA USO EXCLUSIVO Y
UNICO DEL PROYECTO, CUALQUIER
VARIACION O MODIFICACION DEBERA SER
CONSULTADA, ENTIENDASE BIEN ANTES DE
REALIZARLA.

FECHA:
29-jul.-19
ESCALA:
INDICADA

AMERICAN EAGLE
LIVERPOOL METEPEC JUNIORS

UBICACION:
BLVRD. TOLUCA METEPEC 400,
COAXUSTENCO, 52141 METEPEC,
MEX.

ACOTACION:
MM
AREA PROYECTO:
51.11 M2

No.	FECHA	MODIFICACION Y/O COMENTARIO