

Planeación de Almacenes



ANTEPROYECTOS

ALMACÉN

LIV SANTA FE 007

NIVEL DE UBICACIÓN
PLANTA BAJA

DIRECCIÓN COMERCIAL
D.5 DAMAS

SECCIÓN

540 JUNIORS

TIPO DE REQUERIMIENTO
CORNER NUEVO

MARCA - M² AUTORIZADOS

AMERICAN EAGLE

VENDOR 301

27.08 M2

PROYECTO BIM

REQ.-D5-17

TIPO DE NEGOCIACIÓN (\$)

RESPONSABLES DE CUBRIR GASTOS DE CORNER.

APORTACIONES:

LIVERPOOL 0 %

EXTERNO (MARCA) 100 %

REQUIERE ALBAÑILERÍA

SI - ☒ NO

CON CARGO A:

ESPECIFICACIONES:

REQUIERE CONTACTOS

SI - ☒ NO

CON CARGO A:

NOTAS DE ANTEPROYECTO

SE AUTORIZA EL INGRESO DEL NUEVO CORNER DE LA MARCA **AMERICAN EAGLE** EN PARTE DEL ESPACIO QUE ACTUALMENTE OCUPA LA MARCA AEROPOSTALE DENTRO DE LA SECCIÓN 540 JUNIORS DEL ALMACÉN.

EL RETIRO DE MOBILIARIO DE LA MARCA AEROPOSTALE ES POR PARTE DE LA MARCA AMERICAN EAGLE Y DEBERÁ SER ENTREGADO AL ÁREA DE MANTENIMIENTO DEL ALMACÉN.

EL ESPACIO TRAZADO ES ÚNICAMENTE INDICATIVO. ES RESPONSABILIDAD DE **AMERICAN EAGLE** VERIFICAR EN SITIO MEDIANTE LEVANTAMIENTO LA UBICACIÓN Y ESTADO DEL ESPACIO, ASÍ COMO LOS CONTACTOS EXISTENTES, MISMO QUE PUEDEN SER UTILIZADOS EN CASO DE REQUERIRSE CONTACTOS ADICIONALES. ESTOS DEBERÁN SER CON CARGO A LA MARCA.

NO SE AUTORIZA CAMBIO DE PISO, RESPETAR PISO EXISTENTE. CUALQUIER DAÑO SERÁ RESPONSABILIDAD DE LA MARCA EN REALIZAR LAS REPARACIONES NECESARIAS IGUALANDO AL ACABADO EXISTENTE.

LA CAPACIDAD DE CARGA Y PORCENTAJES DE DOBLADO Y COLGADO, DEBERÁN SER VERIFICADOS EN PROYECTO.



RESPECTAR ALTURAS DE LÍMITE DE VENDORS EXISTENTES Y CIRCULACIONES MÍNIMAS DE 900 MM.

CAPACIDAD DE CARGA

COLGADO: ____%

DOBLADO: ____%

NO DE PIEZAS:

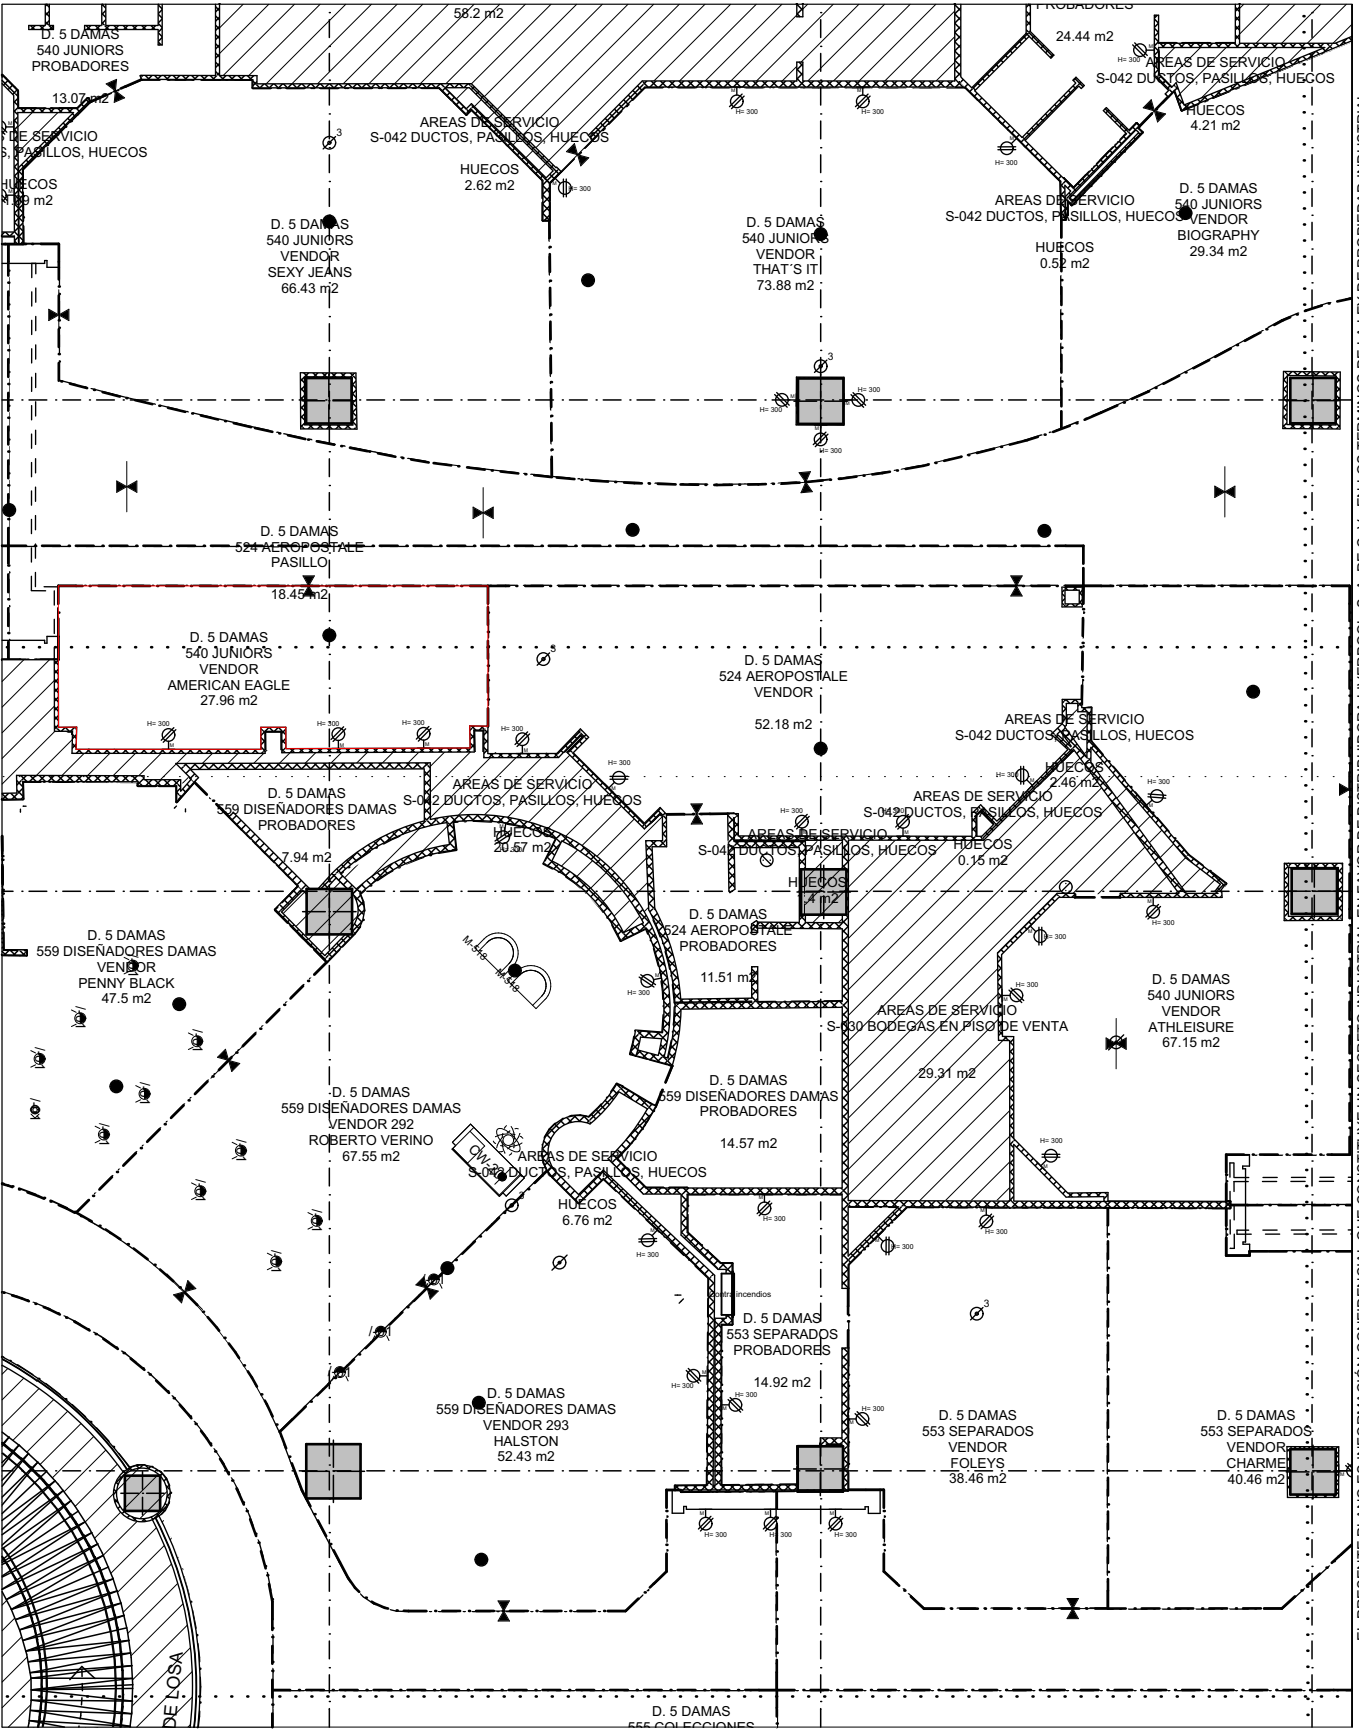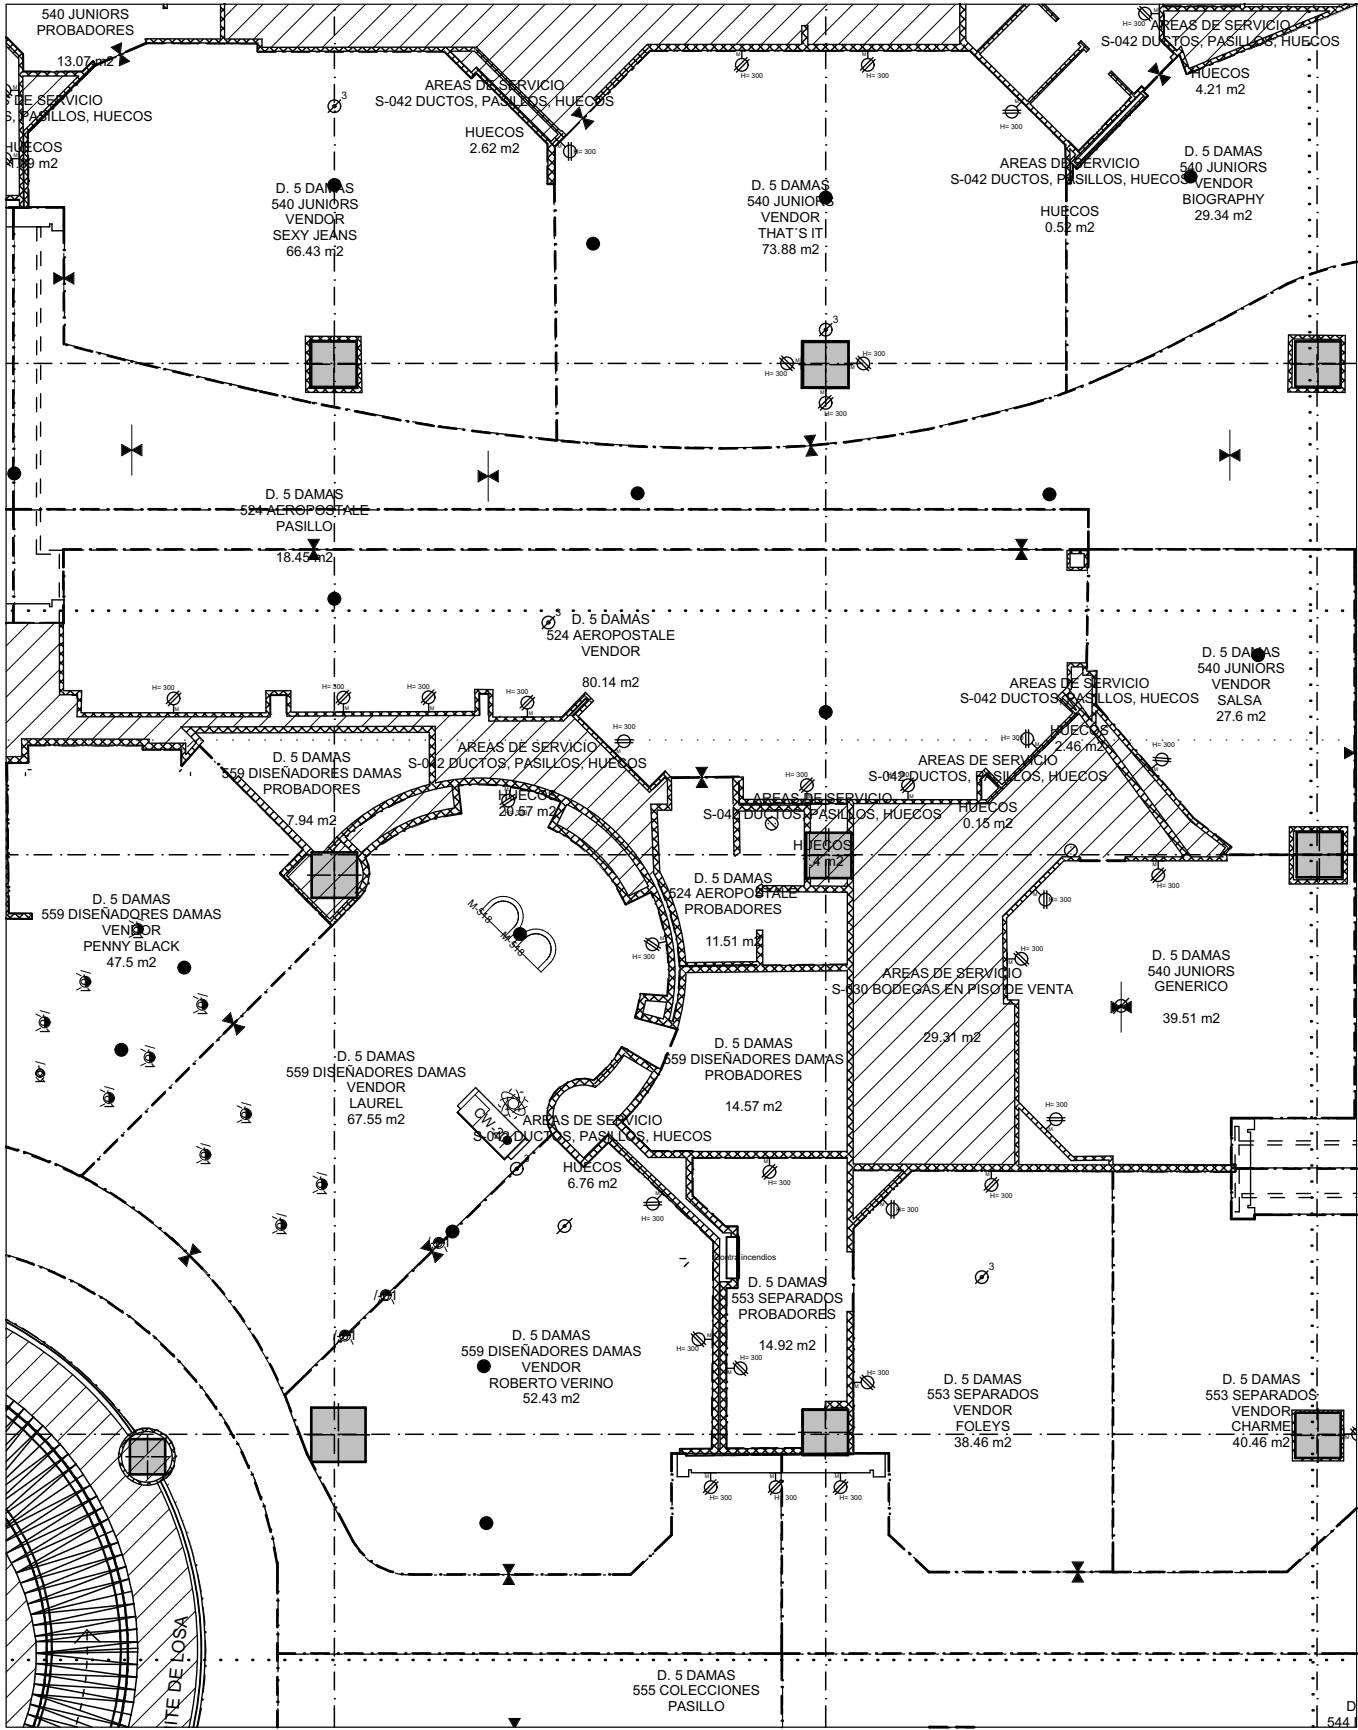

EL PRESENTE PLANO ES INFORMACIÓN CONFIDENCIAL QUE CONSTITUYE UN SECRETO INDUSTRIAL EN FAVOR DE DISTRIBUIDORA LIVERPOOL, S.A. DE C.V. EN LOS TÉRMINOS DE LA LEY DE PROPIEDAD INDUSTRIAL. THIS PLAN IS CONFIDENTIAL INFORMATION THAT IS A INDUSTRIAL SECRET FOR LIVERPOOL DISTRIBUTOR, S.A. OF C.V. IN TERMS OF THE INDUSTRIAL PROPERTY LAW.

ESTADO ACTUAL / CURRENT STATUS

PROPUESTA / PROPOSAL

JEFE DE ANTEPROYECTO/ PROJECT MANAGER

ARQ. DIANA SCHEGA

MAQUILADOR/ EXTERNAL PERSONNEL

ACOTACIÓN
MM

SCALE
S/E

FECHA/ DATE
JUNIO 2017


APROBACIONES /
APPROVALS

PLANEACIÓN / PLANNING
FECHA / DATE

DIRECCIÓN COMPRAS / MERCHANDISING DIRECTION
FECHA / DATE

VO.BO. DIR. ALMACÉN / STORE DIRECTION APPROVAL
FECHA / DATE

ENTREGA DE ESPACIO / DELIVERY OF SPACE
FECHA / DATE

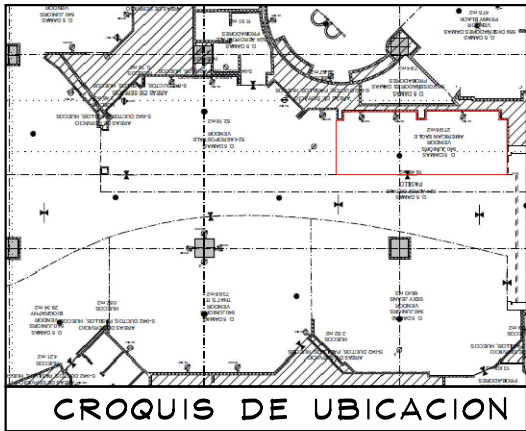

VALIDACIÓN DE CAPACIDAD DE CARGA PENDIENTE POR EL AREA COMERCIAL.

TABLA DE CAPACIDADES SANTA FE JUNIORS								
CLAVE	DESCRIPCION	Nº MUEBLES	COLGADO MINIMO	DOBLADO MINIMO	COLGADO MAXIMO	DOBLADO MAXIMO	TOTAL MINIMO	TOTAL MAXIMO
DISPLAY WALL	PERIMETRO A	1	0	0	0	0	192	240
DISPLAY WALL	PERIMETRO B	2	0	0	0	0	1152	1440
PARSON	MESA	1	0	32	0	40	32	40
RD-TBL-SEAT	MESA REDONDA	1	0	192	0	240	192	240
M-WOOD	FREE STANDING	1	0	0	0	0	0	0
MIR-09-24X 96	ESPEJO PERIMETRAL ESP	1	0	0	0	0	0	0
AE2-WAY	TRINGLA	2	49	0	65	0	97	65
TOTAL EN CORNER		9	79	368	105	450	1665	2235


TABLA DE HERRAJES SANTA FE JUNIORS	
CLAVE	Nº
WS-1424-WO	0
WS-1442-WO	0
WS-1448-WO	42
WS-1496-WO	0
WS-1448S-WO	0
PPS4807	0
DS-PS-4814 GAL	0
TOTAL HERRAJES	42

NOTAS

- COLOCAR PISO GENERICO DE LIVERPOOL
- TODOSLOS MUEBLES SUELTOS DEBEN DE CONTAR CON NIVELADORES METALICOS Y PROTECTORES PLASTICOS
- LOS MUEBLES SUELTOS DEBEN DE RESPETAR LA ALTURA MAX DE 1500 MM
- EN CASO DE QUE EL MUEBLE CUENTE CON LLANTAS ES NECESARIO QUE CADA UNA CUENTE CON FRENO MANUAL.
- RESPETAR CIRCULACIONES MIN DE 900 MM
- LA MARCA NOS DEBE ASEGURAR QUE EN SUS HERRAJES SE PUEDEN COLOCAR SIN PROBLEMA LOS GANCHOS DE LIVERPOOL.
- NO SE AUTORIZA LA COLOCACIÓN DE MUEBLES Ó JUEGOS DE MUEBLES QUE SUPEREN LOS 2200 MM DE LARGO/ANCHO.

ES RESPONSABILIDAD DE LA MARCA VERIFICAR CON LEVANTAMIENTO FÍSICO LAS MEDIDAS DEL ESPACIO ASIGNADO PREVIA INSTALACIÓN Y/O FABRICACIÓN. EN CASO DE ENCONTRAR ALGUNA DIFERENCIA QUE COMPROMETA EL PROYECTO AUTORIZADO FAVOR DE CONTACTAR AL JEFE DE PROYECTOS DE CORNERS QUE AUTORIZO EL MISMO.

ESPECIFICACIONES PISO GENERICO

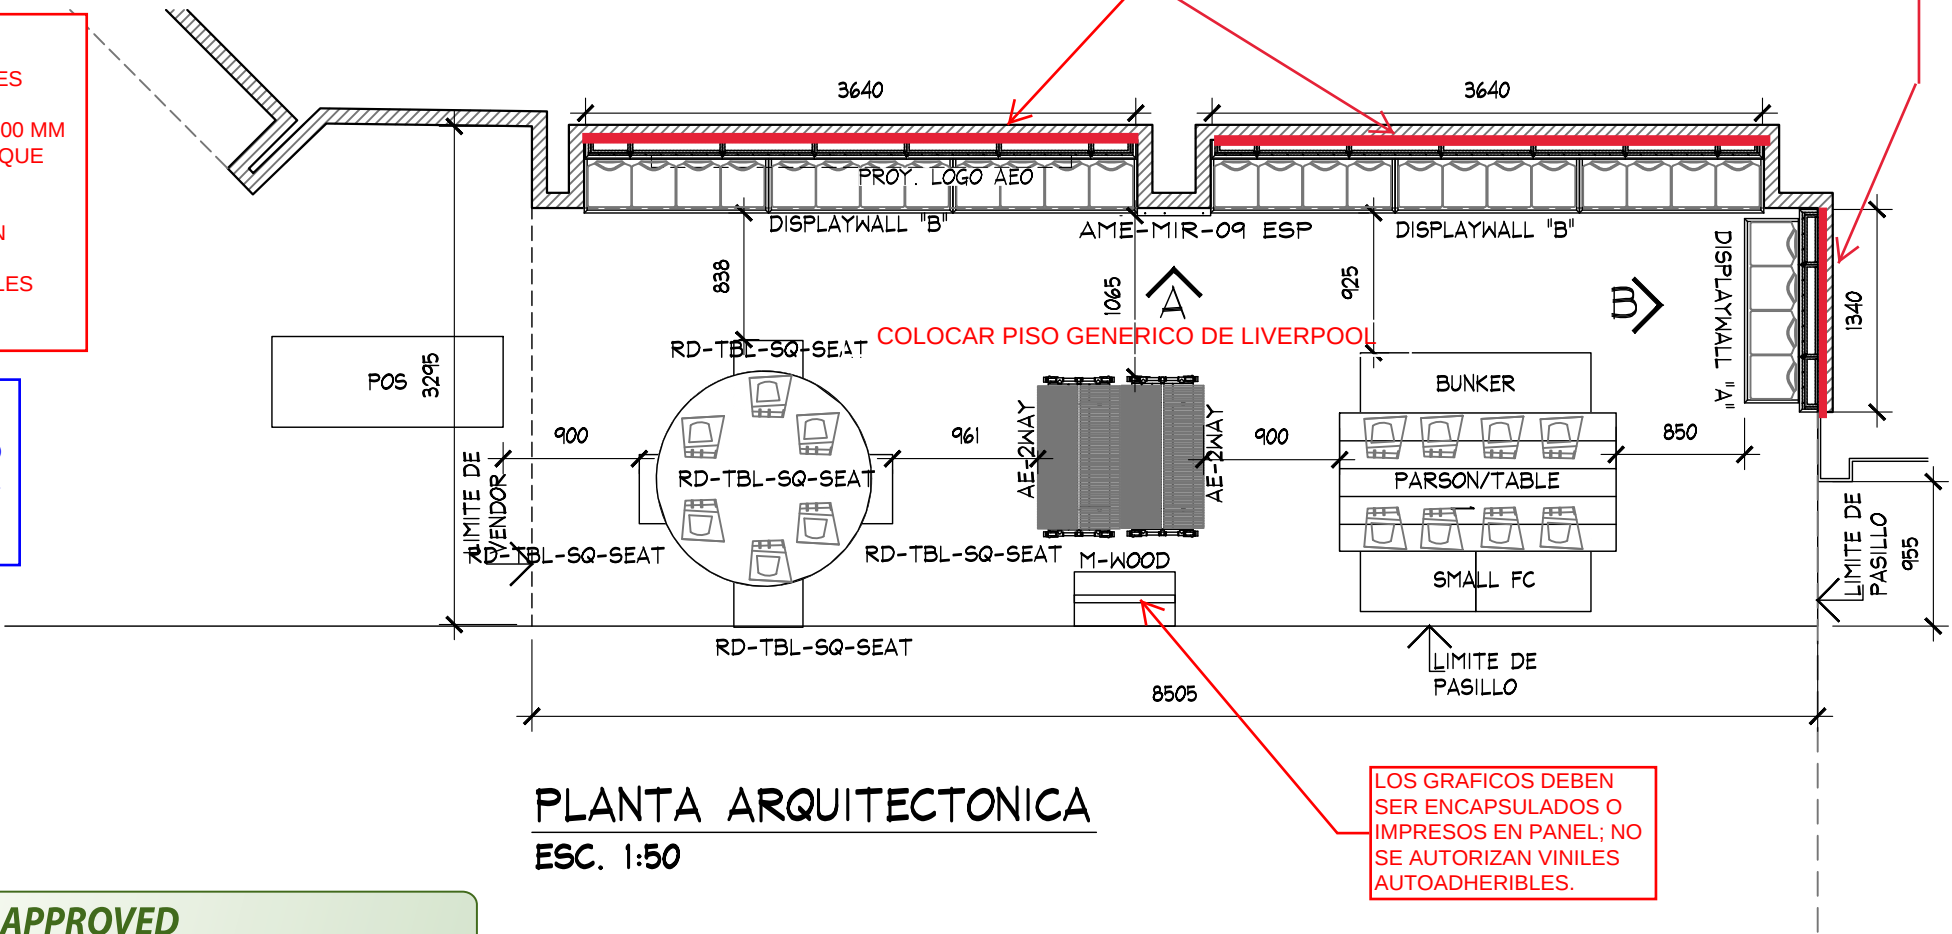


PLANTA ARQUITECTONICA
ESC. 1:50

APPROVED
By DKSCHEGAB at 8:23 am, Oct 05, 2017

AMERICAN EAGLE OUTFITTERS LIVERPOOL SANTA FE				PLANTA		PROYECTO	
TE PLANO ES TECTURE S.A. LUSIVO Y QUIER DEBERA SER IEN ANTES DE	FECHA: 29/09/2017	UBICACION:	ACOTACION: MM	No.	FECHA	MODIFICACION Y/O COMENTARIOS	REVISO
	ESCALA: INDICADA		AREA PROYECTO: 26.81 M2				
				CROQUIS DE REFERENCIA		REFERENCIA	
						CLAVE AEO-LIV-SFE-JRS-03	
						No. DE HOJAS 1 DE 3	

ES RESPONSABILIDAD DE AMERICAN EAGLE EL CAMBIO DE PISO A GENÉRICO, ASÍ COMO LOS AJUSTES DE ALB, ACABADOS, VIGA Y PLAFÓN QUE SE REQUIERAN DENTRO DEL ESPACIO QUE SE TOMA DE AEROPOSTALE.

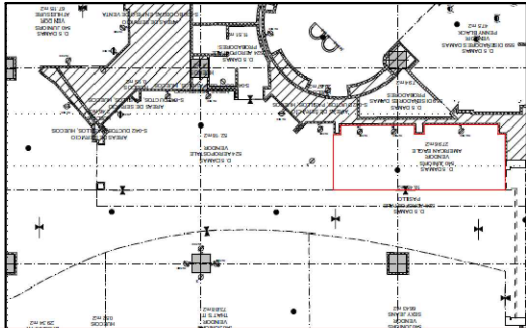

-TODOS LOS PERIMETROS REQUIEREN ESTAR SECCIONADOS EN PANELES MODULADOS DESMONTABLES A 1220 (Ó 610 MM). EN CASO DE REQUERIR AJUSTES LATERALES ESTOS NO DEBEN SUPERAR LOS 610 MM TOTALES.
LOS PANELES SE DEBEN DE COLCAR SOBRE CREMALLERAS. EN CASO DE QUE NO EXISTAN SERÁ RESPONSABILIDAD DE LA MARCA LA COLOCACIÓN DE LAS MISMAS CONFORME A LINEAMIENTOS DE LIVERPOOL.




APPROVED
By DKSCHEGAB at 8:23 am, Oct 05, 2017

DETALLE LOGO
ESC. 1:20

-TODOS LOS PERIMETROS REQUIEREN ESTAR SECCIONADOS EN PANELES MODULADOS DESMONTABLES A 1220 (Ó 610 MM). EN CASO DE REQUERIR AJUSTES LATERALES ESTOS NO DEBEN SUPERAR LOS 610 MM TOTALES.

✓ ID SOBRE PANELES DE LA MARCA DE 300 MM

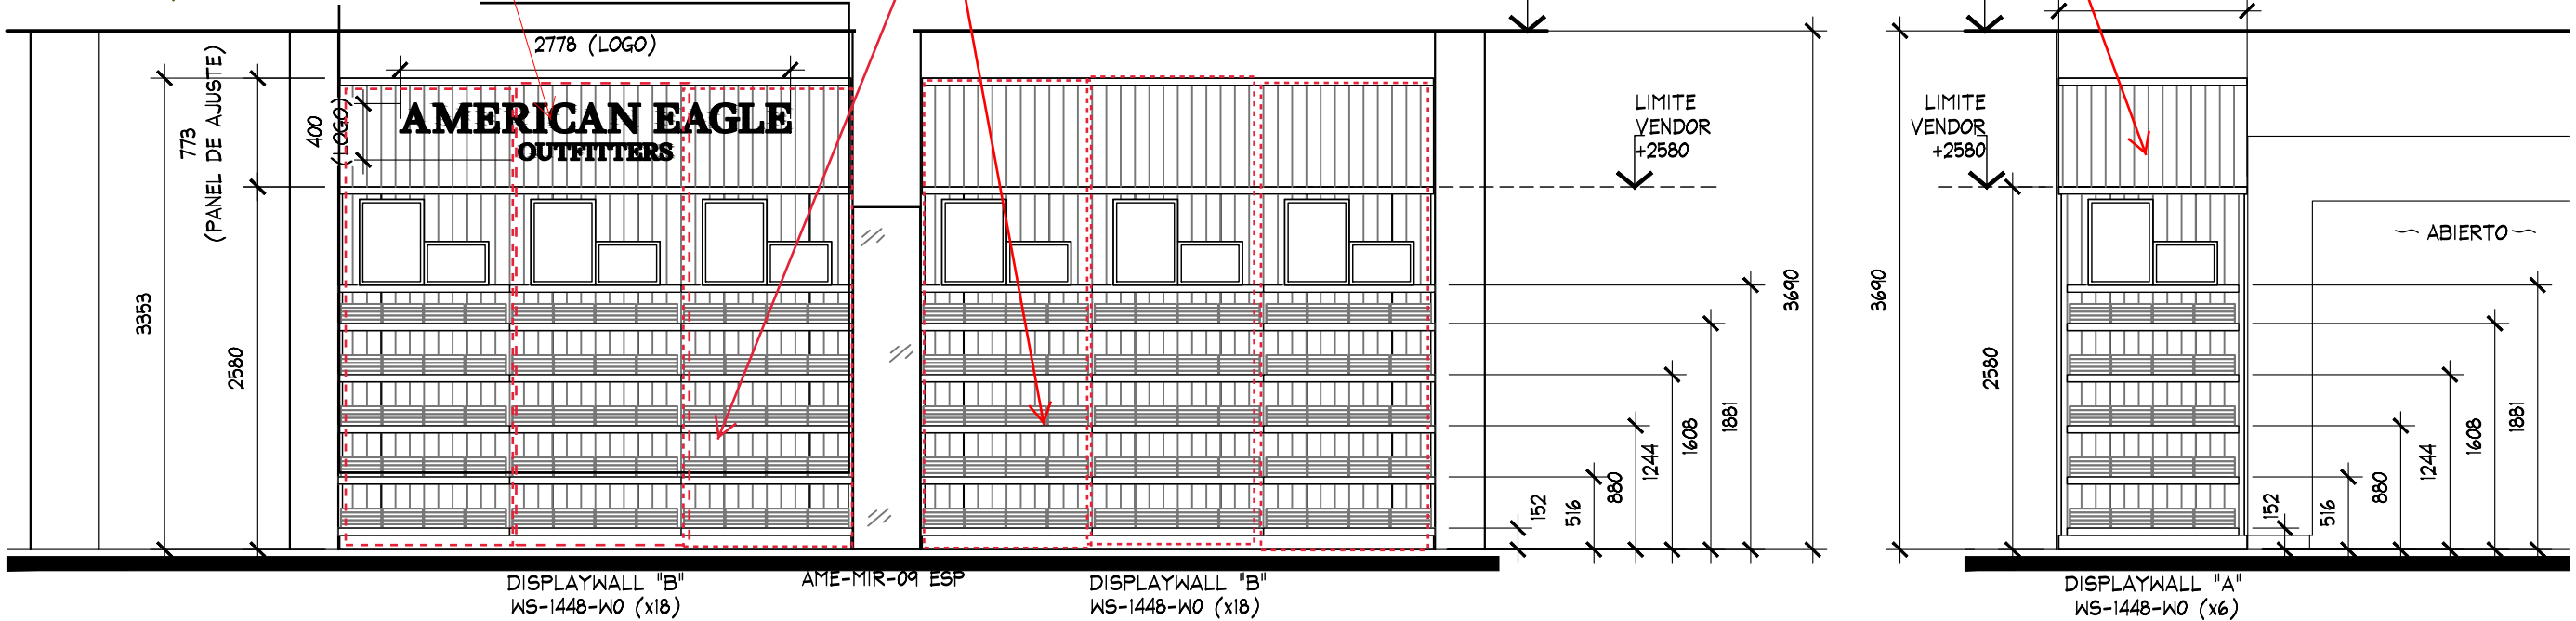

ALZADO B

ES RESPONSABILIDAD DE LA MARCA VERIFICAR CON LEVANTAMIENTO FÍSICO LAS MEDIDAS DEL ESPACIO ASIGNADO PREVIA INSTALACIÓN Y/O FABRICACIÓN. EN CASO DE ENCONTRAR ALGUNA DIFERENCIA QUE COMPROMETA EL PROYECTO AUTORIZADO FAVOR DE CONTACTAR AL JEFE DE PROYECTOS DE CORNERS QUE AUTORIZO EL MISMO.


ALZADO A

NOTAS PERIMETRO
-RESPETAR ALTURA LIMITE DE VENDOR IGUALAR A LOS VENDORS COLINDANTES.
-RESPETAR ALTURA DE COPETE E IDENTIFICACIÓN IGUALAR A LOS VENDORS COLINDANTES. (AEROPOSTALE NO APLICA)
-TODOS LOS PERIMETROS REQUIEREN ESTAR SECCIONADOS EN PANELES MODULADOS DESMONTABLES A 1220 MM (Ó MULTIPLOS DE 610 MM). EN CASO DE REQUERIR AJUSTES LATERALES ESTOS NO DEBEN SUPERAR LOS 610 MM TOTALES.
-NO SE PUEDEN FIJAR LOS PANELES DIRECTO A LA ALBAÑILERIA DE LA TIENDA, SOLO A CREMALLERAS. EN CASO DE QUE NO EXISTAN CREMALLERAS ES RESPONSABILIDAD DE LA MARCA COLOCARLAS.
-LAS CREMALLERAS DEBEN TENER UNA ALTURA MAXIMA DE 2400MM.
-LOS COMPONENTES ELECTRICOS DEBERÁN DE CUMPLIS CON LOS MANUALES Y LINEAMIENTOS ELECTRICOS VIGENTES DE LIVERPOOL..
-SE PODRA HACER USO DE LOS CONTACTOS EXISTENTES EN EL ESPACIO, EN CASO DE QUE LA MARCA REQUIERA NUEVOS CONTACTOS O LA REUBICACIÓN DE LOS EXISTENTES SERÁ RESPONSABILIDAD Y CARGO 100% DE LA MARCA LOS TRABAJOS QUE IMPLIQUEN ESTAS ADECUACIONES.
-LA MARCA NOS DEBE ASEGURAR QUE LOS GANCHOS DE LIVERPOOL ENTREN EN EL HERRAJE PROPUESTO DE LA MARCA.

ALZADOS

PROYECTO

S	No.	FECHA	MODIFICACION Y/O COMENTARIOS	REVISO	CROQUIS DE REFERENCIA	REFERENCIA	AMERICAN EAGLE OUTFITTERS
MM						CLAVE AEO-LIV-SFE-JRS-03	
CTO: 26.81 M2						No. DE HOJAS 2 DE 3	

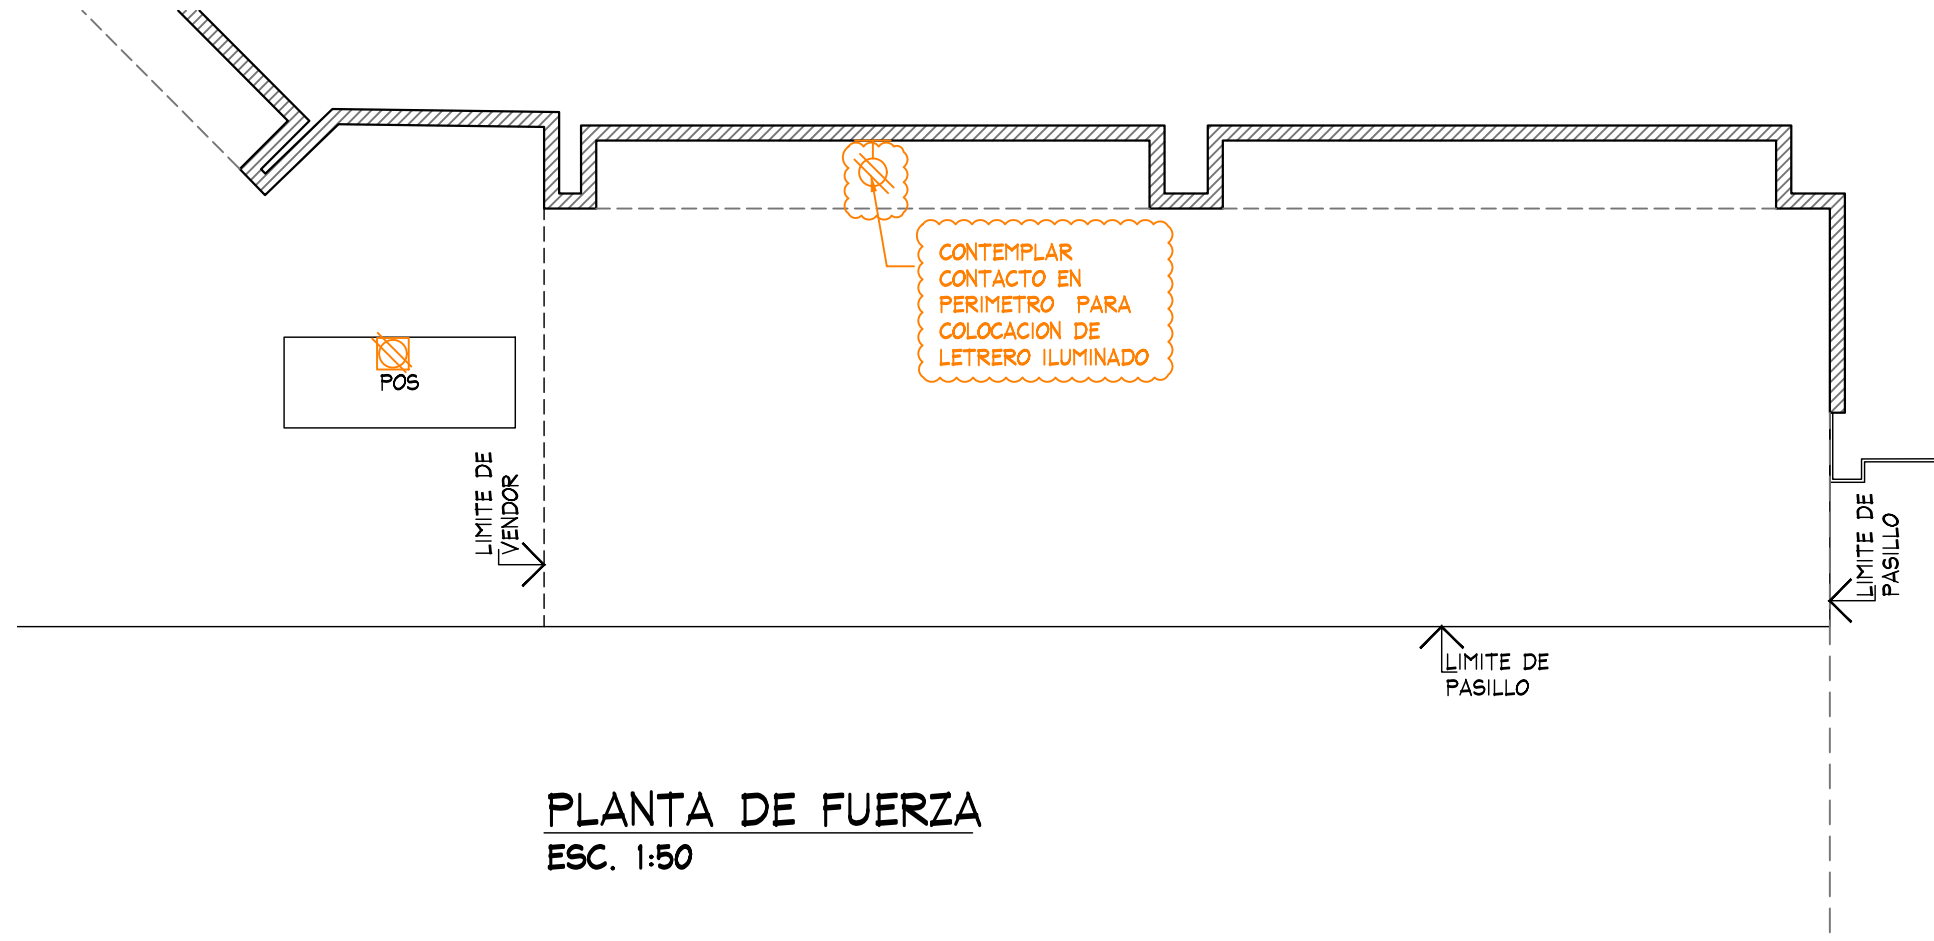

INFORMATION ONLY

					PLANTA			PROYECTO			
 THINK ARCHITECTURE	PROYECTO:	NOTA:	AMERICAN EAGLE OUTFITTERS LIVERPOOL SANTA FE		No.	FECHA	MODIFICACION Y/O COMENTARIOS	REVISO	CROQUIS DE REFERENCIA	REFERENCIA	 AMERICAN EAGLE OUTFITTERS
	REVISO:	TODO LO CONTENIDO EN ESTE PLANO ES PROPIEDAD DE THINK ARCHITECTURE S.A. DE C.V. (R). PARA USO EXCLUSIVO Y UNICO DEL PROYECTO, CUALQUIER VARIACION O MODIFICACION DEBERA SER CONSULTADA, ENTIENDASE BIEN ANTES DE REALIZARLA.			FECHA:	UBICACION:	ACOTACION:				
	REVISO:		29/09/2017		MM				AEO-LIV-SFE-JRS-03		
	DIBUJO:		ESCALA:		AREA PROYECTO:				No. DE HOJAS		
	PROYECTOS		INDICADA		26.81 M2				3 DE 3		