



CROQUIS DE UBICACION

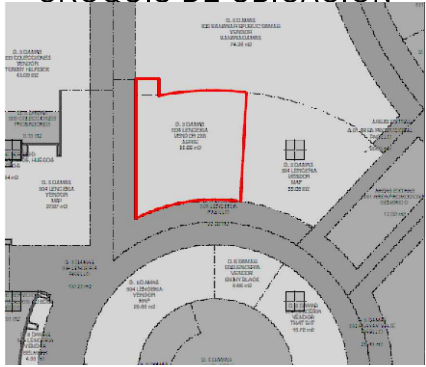

SIMBOLOGIA GENERAL

- INDICA MARCAS VECINAS
- INDICA ESPACIO DESIGNADO A AERIE 35.5m²
- INDICA PASILLO PRINCIPAL

- NOTA IMPORTANTE :
- AL MOMENTO DEL LEVANTAMIENTO SE ENCONTRO MOBILIARIO DE LA MARCA 'MAP', SE DEBERA DE CONTEMPLAR :
- RETIRO DE MOBILIARIO CENTRAL Y PERIMETRAL EXISTENTE POR (VERIFICAR CON PLANEACION LIVERPOOL LA COORDINACION DE RETIROS).
 - CREMALLERAS EXISTENTES, **NO CONSIDERAR CREMALLERAS NUEVAS**
 - SE ENCONTRO PISO EXISTENTE EN TIENDA LOSETA CERAMICO 600 x 600 mm EN ACABADO COLOR GRIS. **NO SE CONSIDERA RETIRO, NI CAMBIO DE PISO.**
 - MARCAS COLINDANTES: BANANA REPUBLIC / MAP
 - SIN CONTACTO EXISTENTE. **CONSIDERAR CONTACTO NUEVO.**

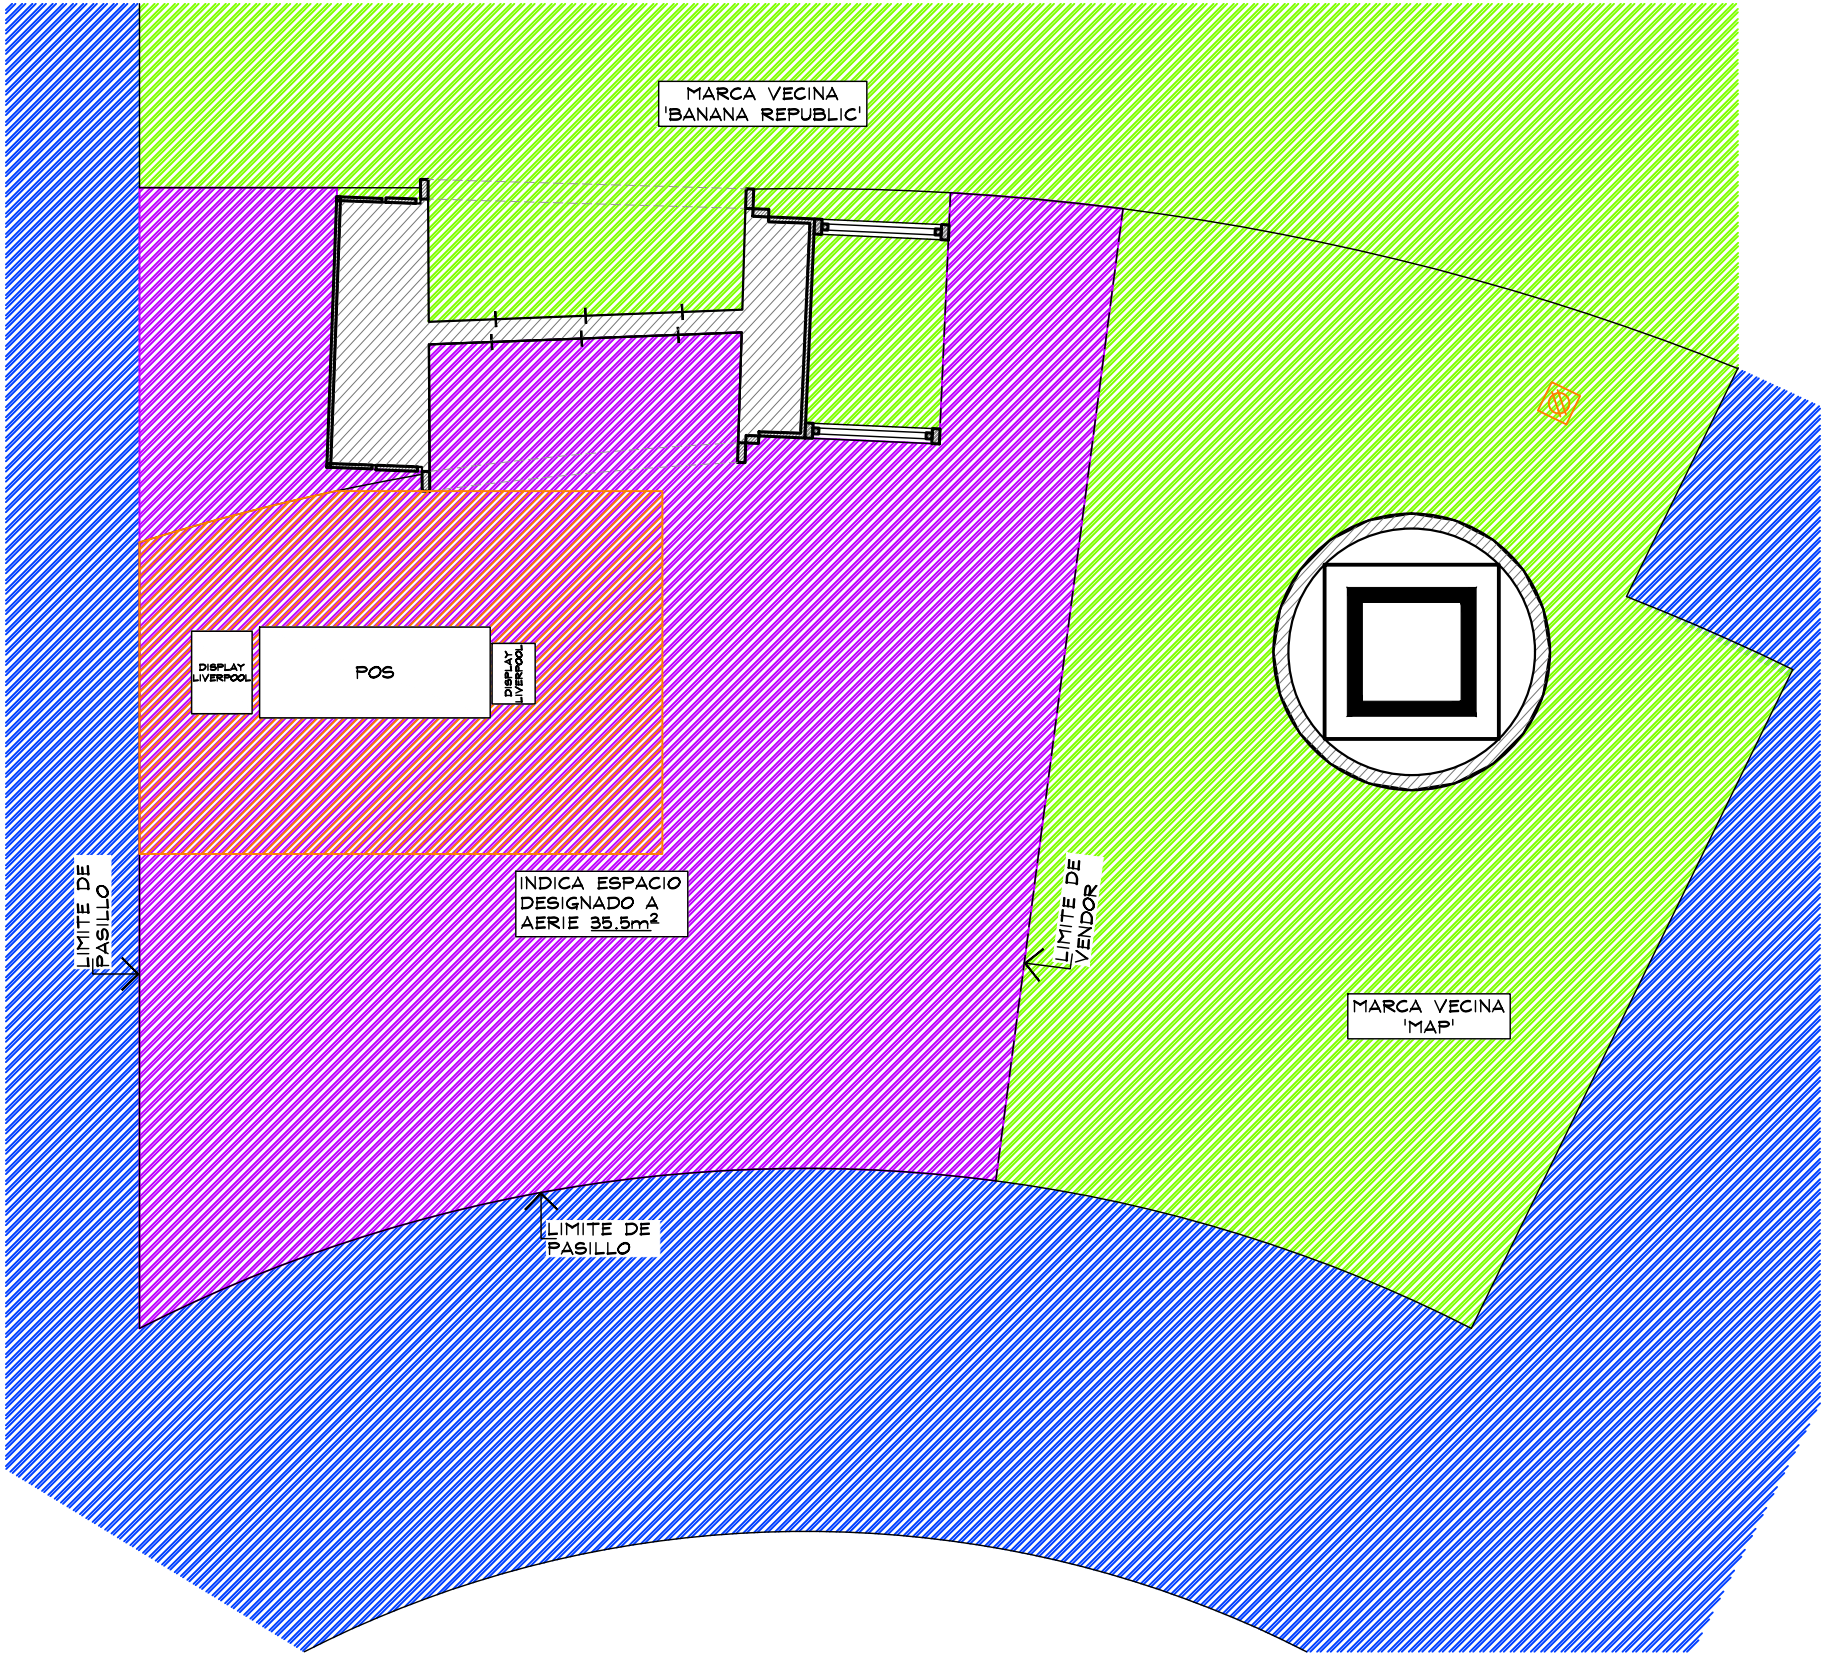

PLANTA GENERAL
ESC. 1:50

PROYECTO

CORNER

AERIE

Liverpool
Paseo Interlomas

CROQUIS DE UBICACION

DIRECCION:

Vialidad de la Barranca No.6. Col. Exhacienda Jesús del Monte, Huixquilucan, Edo. de Mex.C.P. 52787.


AREA DE PROYECTO:	FECHA:
35.55 m2	30 julio 2021
ESCALA:	ACOTACION:
Indicada	mm
RESPONSABLE:	RESPONSABLE:
Proyectos	Ara, Ricardo Arreola
CLAVE	
AER-LIV-INT-LEN-01	

Todo lo contenido en este plano es propiedad de THINK ARCHITECTURE S.A. DE C.V. (R), para uso exclusivo y único del proyecto; cualquier variación o modificación deberá ser consultada. Entendase bien antes de realizarla.


Descartes No. 93, 1er. piso
Col. Anzures, Miguel Hidalgo
C.P. 11590 TEL. 62.74.36.66

1 DE 3

CROQUIS DE UBICACION

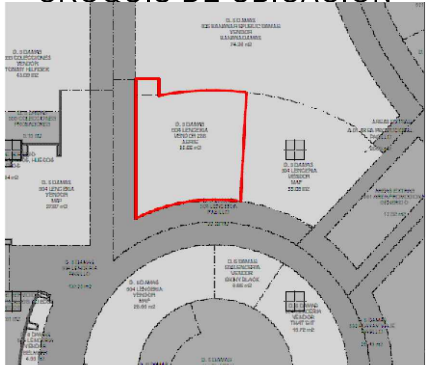

- AER-DIS-WALL-1220(X1)
- AER-DIS-WALL-610(X1)
- MKT-TRY-48-ESPECIAL-1830(X2)
- RH12S-WHT-FACEOUT-W(X25)
- RT4-WTG-HANGRAIL-BAR-48-ESPECIAL-1830(X5)
- MKT-SHELF-ESPECIAL-1830(X2)
- AE-BOX-DIS-1220(X1)
- AE-BOX-DIS-610(X1)
- (CON REGISTRO ELECTICO)

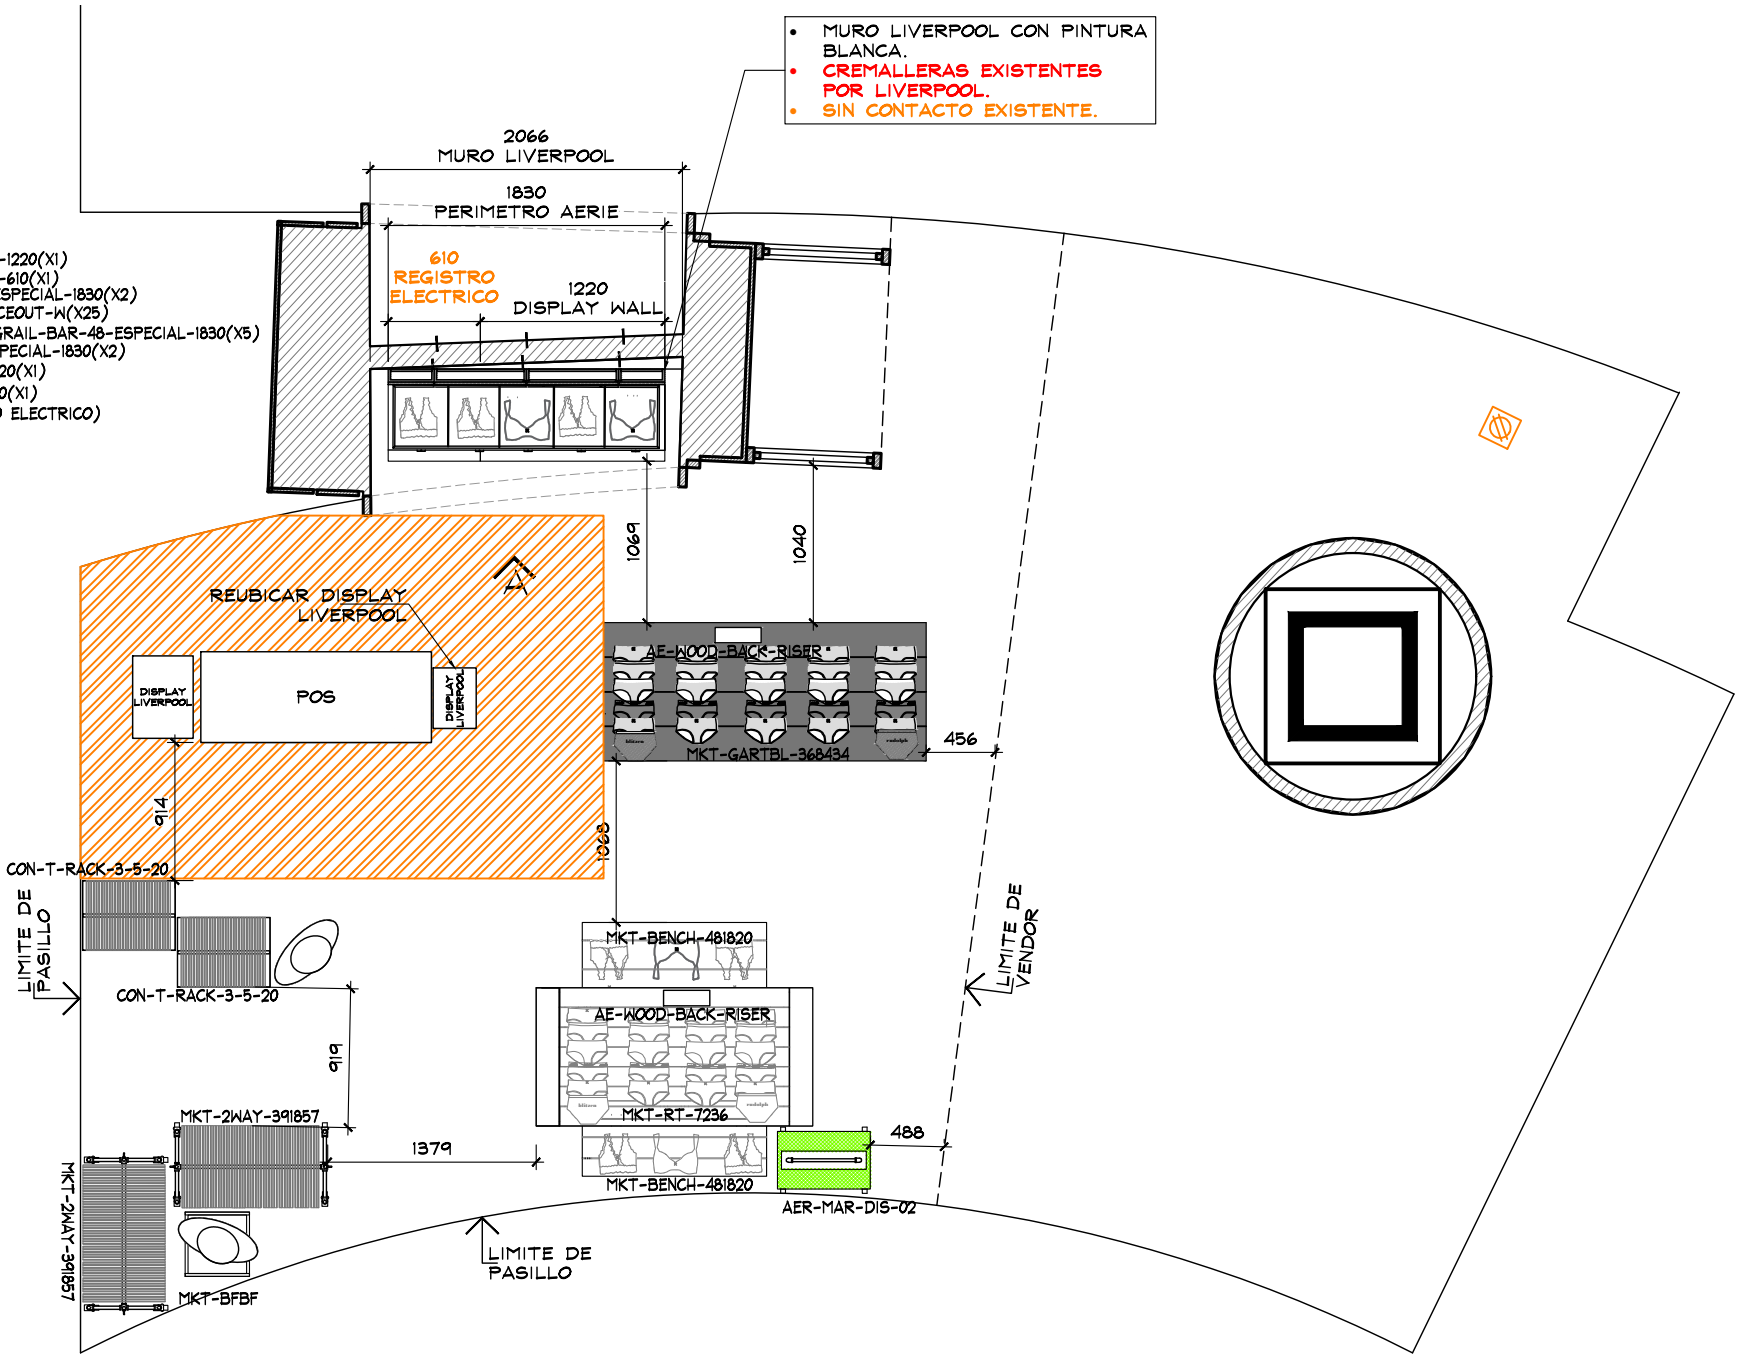

- MURO LIVERPOOL CON PINTURA BLANCA.
- CREMALLERAS EXISTENTES POR LIVERPOOL.
- SIN CONTACTO EXISTENTE.

PLANTA ARQUITECTONICA

ESC. 1:50

TABLA DE CAPACIDADES AERIE INTERLOMAS											
			UNIDADES				CC-S				TOTAL MAXIMO
CLAVE	DESCRIPCION	Nº MUEBLES	UNDIES	BRAS/BRALETTs	TOPS	BOTTOMS	UNDIES	BRAS/BRALETTs	TOPS	BOTTOMS	
AER-DIS-WALL-1220	DISPLAY WALL	1									144
AER-DIS-WALL-610	DISPLAY WALL	1									
MKT-TRY-48-1830-ESPECIAL	SHELF PULL OUT TRAY	2									
MKT-SHELF-1830-ESPECIAL	WALL CASE SHELF	2									
AE-BOX-DIS-1220	BOX -DISPLAY WALL	1									
AE-BOX-DIS-610	BOX -DISPLAY WALL	1									
RH12S-WHT FACEOUT W	FRONTAL	25									
GR1-WHT-SADDLE HANGRAIL BRKT1"	BRACKET PARA BARRA	10									
RT4-WTG HANGRAIL BAR 48"-1830-ESPECIAL	BARRA TINTORERIA	5									420
MKT-GARTBL-368434	GARDEN DAN TABLE	1	420	0	0	0	35	0	0	0	
MKT-RT-7236	RECTANGLE PICNIC TABLE	1	288	0	120	60	24	0	8	5	
MKT-BENCH-481820	GARDEN BENCH W/DRAWER	2	132	40	45	48	11	4	3	4	
MKT-2WAY-391857	2WAY GALVANIZED WARDROBER	2	0	35	30	3	0	5	5	5	136
CON-T-RACK-3-5-20	T-RACK	2									
AER-MAR-DIS-02	MARQUEE	1	0	0	0	0	0	0	0	0	0
MANIQUE	MANIQUE	2	0	0	0	0	0	0	0	0	0
MKT-BFBF	BASE MANIQUE	1	0	0	0	0	0	0	0	0	0
AER-WOOD-BACK -RISER	RISER	2									
TOTAL EN CORNER		62									1698




LEVANTAMIENTO

CORNER

AERIE

Liverpool
Paseo Interlomas

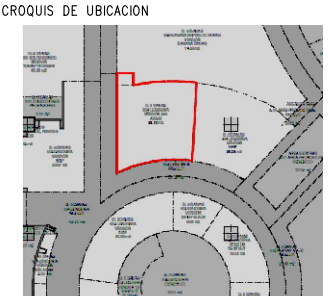

DIRECCION:
Vialidad de la Barranca No.6. Col.
Exhacienda Jesús del Monte,
Huixquilucan, Edo. de Mex.C.P. 52787.

AREA DE PROYECTO: 35.55 m2
FECHA: 30 julio 2021

ESCALA: Indicada
ACOTACION: mm


RESPONSABLE: Proyectos
RESPONSABLE: Arq. Ricardo Arreola

CLAVE
AER-LIV-INT-LEN-01


Todo lo contenido en este plano es propiedad de THINK ARCHITECTURE S.A. DE C.V. (R), para uso exclusivo y único del proyecto; cualquier variación o modificación deberá ser consultada. Entendase bien antes de realizarla.

Descartes No. 93, 1er. piso
Col. Anzures, Miguel Hidalgo
C.P. 11590 TEL. 62.74.36.86

CROQUIS DE UBICACION

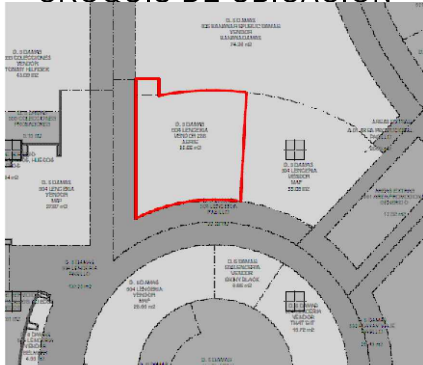

- MURO LIVERPOOL CON PINTURA BLANCA.
- CREMALLERAS EXISTENTES POR LIVERPOOL.
- SIN CONTACTO EXISTENTE.

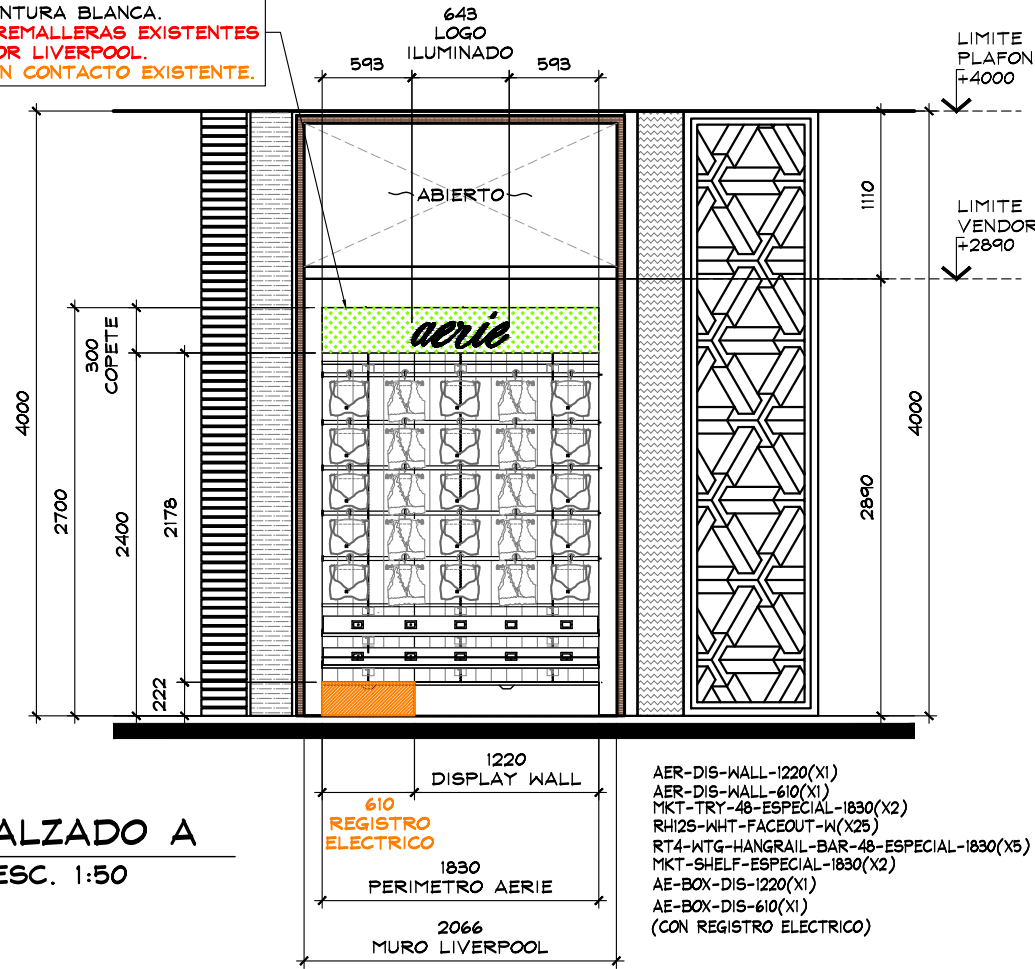

ALZADO A
ESC. 1:50



ESTADO ACTUAL DE PERIMETRO



ESTADO ACTUAL




LEVANTAMIENTO

CORNER

AERIE

Liverpool
Paseo Interlomas

CROQUIS DE UBICACION

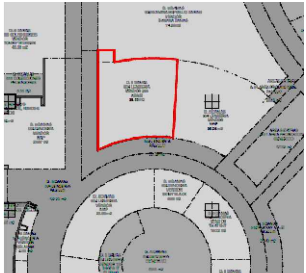

DIRECCION:

Vialidad de la Barranca No.6. Col.
Exhacienda Jesús del Monte,
Huixquilucan, Edo. de Mex.C.P. 52787.

AREA DE PROYECTO:

35.55 m2

FECHA:

30 julio 2021

ESCALA:

Indicada

ACOTACION:

mm

RESPONSABLE:

Proyectos

RESPONSABLE:

Arq. Ricardo Arreola

CLAVE

AER-LIV-INT-LEN-01

Todo lo contenido en este plano es propiedad de THINK ARCHITECTURE S.A. DE C.V. (R), para uso exclusivo y único del proyecto; cualquier variación o modificación deberá ser consultada. Entendase bien antes de realizarla.

Descartes No. 93, 1er. piso
Col. Anzures, Miguel Hidalgo
C.P. 11590 TEL. 62.74.36.66