

DATOS DEL PROYECTO

NOMBRE
ALMACEN
M2
FECHA DE AUTORIZACIÓN
AUTORIZADO POR

TIPO DE REQUERIMIENTO

CORNER NUEVO	REUBICACIÓN
REDUCCIÓN	CAMBIO DE IMAGEN
AMPLIACIÓN	MUEBLE SUELTO

CRITERIOS DE DISEÑO

FULL CORNER

PERIMETRO MODULAR + AMB MARCA

SOFT CORNER

PERIMETRO GENERICO+ ID + AMB MARCA

PERIMETRO GENERICO+ ID + AMB GENERICO

PUNTOS A GARANTIZAR EN LA INSTALACIÓN DE PROYECTOS CORNERS DE ACUERDO A LINEAMIENTOS Y CRITERIOS DE PROYECTOS CORNERS EN TIENDAS NUEVAS Y TIENDAS EN OPERACIÓN

LOS PUNTOS MARCADOS EN LA COLUMNA "NO" SON LOS QUE SE INCUMPLEN DE MANERA EVIDENTE EN EL PROYECTO Y ES RESPONSABILIDAD DE LA MARCA GARANTIZAR QUE SEAN CORREGIDOS EN LA INSTALACIÓN TODO AQUEL CRITERIO POR NO APRECIARSE O QUE POR OMISIÓN NO SE HA SELECCIONADO Y AÚN SE INCUMPLA, DEBERÁ SER SOLUCIONADO EN LA INSTALACIÓN.

TODO PERÍMETRO AUTORIZADO DEBERÁ SER MODULABLE Y DESMONTABLE EN MODULOS DE 1220 MM. (O MULTIPLOS DE 610MM), COLOCANDO LOS AJUSTES CORRESPONDIENTES EN CASO DE REQUERIRSE.

SI NO NA

1. SE AUTORIZA PERIMETRO MODULABLE-DESMONTABLE (NO APLICA PARA SOFT CORNERS)

2. EL PROYECTO RESPETO LA ARQUITECTURA DE LIVERPOOL (CRITERIO REFERIDO AL MANUAL VIGENTE DE CORNERS, POLÍTICAS Y LINEAMIENTOS)

3. EL PROYECTO CUMPLIO CON LAS CIRCULACIONES MINIMAS:
-900MM ENTRE MOBILIARIO SUELTO, HACIA PERIMETROS Y COLUMNAS
-450MM A LIMITE DE VENDOR COLINDANTE CON CORNER O GENÉRICO

4. LA MARCA RESPETO EL AREA ASIGNADA POR COMPRAS (ESTA CORRESPONDE A LA INDICADA EN EL ANTEPROYECTO Y/O PAQUETE CORNER)

5. EL PROYECTO CONSIDERA TAPAS DE AJUSTE LATERALES Y SUPERIORES CON EL MISMO ACABADO DEL PERÍMETRO. LA SUMA DE LOS AJUSTES DEBE SER MENOR A 610MM.

6. SE RESPETO LA ALTURA DE LIMITE DE VENDOR IGUALANDO LA DEL CORNER ADYACENTE, CORNER EXISTENTE O LÍMITE ARQUIECTÓNICO QUE RIGE LA SECCIÓN (EN ESTE ÚLTIMO CASO VER NOTA EN PLANOS)

7. LA MARCA COLOCO IDENTIFICACION EN PERÍMETRO. VER EL PROYECTO AUTORIZADO EN CASO DE TENER MÁS DE UN PERÍMETRO EN EL CORNER.

8. SI LA PROPUESTA DE LA MARCA CUMPLE CON UNO DE ESTOS CRITERIOS:

8.1 LA ALTURA DEL COPETE DEL PERIMETRO ES DE 300MM Y EL IDENTIFICADOR O LOGOTIPO TIENE UNA ALTURA DE 200MM.

8.2 LA ALTURA DEL COPETE DEL PERIMETRO ES DE 400MM Y EL IDENTIFICADOR O LOGOTIPO TIENE UNA ALTURA DE 300MM.

9. LOS GRÁFICOS NO EXCEDIERON EL 17% DEL AREA TOTAL DEL PERÍMETRO (EXCEPTO D.7 COSMETICOS)

10. LOS GRÁFICOS EN D.7 COSMÉTICOS NO EXCEDIERON EL 30% DEL AREA TOTAL DEL PERÍMETRO

11. LA MARCA SE ADECUO A LOS CONTACTOS EXISTENTES EN PISO DE VENTA Y MUROS.

12. EN CASO DE REQUERIR NUEVOS CONTACTOS (O REUBICACIONES), ¿LA MARCA INCLUYO LA NUEVA UBICACION?

13. ¿SE AUTORIZA ID SOBRE MUEBLES SUELTOS?

APPROVED

By Arq. Mitzi Lara at 10:34 am, Feb 13, 2019

LINEAMIENTOS GENERALES A LOS QUE LA MARCA DEBERÁ APEGARSE

EN CASO DE REQUERIR INSTALACIONES ESPECIALES SE DEBERA INDICAR EN EL PROYECTO PARA QUE SEAN EVALUADAS POR PLANEACION DE ALMACENES DE LIVERPOOL (EJEMPLO: INSTALACIONES HIDRAULICAS, SANITARIAS, ETC.).

TODOS LOS GRAFICOS DEBERÁN SER EN ALTA RESOLUCION, NO SE AUTORIZAN VINILES, TODOS LOS GRAFICOS DEBERAN SER ENCAPSULADOS.

EN CASO DE TRATARSE DE UNA MARCA DE NUEVO INGRESO A LIVERPOOL, TODOS LOS AJUSTES SOLICITADOS A LA MARCA EN LA REVISION DE SITIO, DEBERAN SER CORREGIDOS POR LA MISMA, Y DEBERAN SER APLICADOS EN LAS INSTALACIONES POSTERIORES.

LA FECHA DE APROBACION DEL PROYECTO ES INDEPENDIENTE A LAS FECHAS DE FABRICACION E INSTALACION, ESTAS FECHAS DEBERAN SER VERIFICADAS CON EL EQUIPO DE INSTALACIONES CORNERS PARA TIENDAS EN OPERACION Y CON EL JEFE DE CONSTRUCCION ASIGNADO PARA TIENDAS NUEVAS O REMODELACIONES MAYORES.

LA MARCA Y/O PROVEEDOR ES RESPONSABLE DE VERIFICAR MEDIDAS Y CONTACTOS EXISTENTES POR MEDIO DE LEVANTAMIENTO FISICO Y/O REPORTE FOTOGRAFICO PREVIO A LA INSTALACION, EN CASO DE ENCONTRAR ALGUNA DIFERENCIA QUE COMPROMETA EL PROYECTO AUTORIZADO CONTACTAR AL JEFE DE PROYECTO CORRESPONDIENTE.

LA MARCA ES REONSABLE DE GARANTIZAR ILUMINACION SUFICIENTE Y ADECUADA EN PERIMETRO (MERCANCIA) Y COPETES (Y/O IDENTIFICACION DE LA MARCA) CONSIDERANDO MANUALES DE INSTALACION ELECTRICA DE LIVERPOOL VIGENTES, SIN ALTERAR ILUMINACION EXISTENTE EN TIENDA, UNICAMENTE EN LOS CASOS QUE APLICAN.

CONSIDERAR LINEAMIENTOS ELECTRICOS Y DE ILUMINACION CONFORME A LOS MANUALES VIGENTES, SOLO SE AUTORIZA EL USO DE LEDS (LUZ NEUTRA 4100°K).

RESPECTAR LIMITES DE VENDOR INDICADOS EN PROYECTO AUTORIZADO.

LA SUJECION DE PERIMETROS DEBERÁ SER A CREMALLERA, EN CASO DE NO EXISTIR CREMALLERAS ES REONSABILIDAD DE LA MARCA EL SUMINISTRO E INSTALACION DE LAS MISMAS DE ACUERDO A LOS DETALLES INDICADOS EN EL MANUAL CRN, NO SE AUTORIZA FIJAR NINGUN ELEMENTO A MURO.

ES RESPONSABILIDAD DE LA MARCA GARANTIZAR LA SEGURIDAD DE TODO EL MOBILIARIO DEL CORNER, MUEBLE SUELTO Y PERIMETROS EN CASO DE SER AUTORIZADOS.

PUNTOS A GARANTIZAR DE ACUERDO A LOS LINEAMIENTOS Y CRITERIOS DE IMAGEN

TODO EL MOBILIRARIO SUELTO DEBERÁ SER AUTOSUSTENTABLE.

LAS ALTURAS MAXIMAS PERMITIDAS PARA EL MOBILIARIO SUELTO SERAN:

- 1500MM SOFTLINE (D.2 CABALLEROS, D.5 DAMAS, D.9 DEPORTES)
- 1550MM COSMETICOS Y ACCESORIOS
- 1400MM INFANTILES
- 1600MM HARDLINE (D.1 MUEBLES, D.3 HOGAR Y DIVERSOS, D.6 MULTIMEDIA, D.8 ALIMENTOS)

SE DEBERA GARANTIZAR EL USO DE NIVELADORES METALICOS CON TAPA PLASTICA EN TODO EL MOBILIARIO.

EL DISEÑO DEL MOBILIARIO DE LA MARCA DEBERA INTEGRAR SIEMPRE ZOCLO REMETIDO DE TRIPLAY DE PINO DE 100MM CON EL ACABADO QUE LA MARCA REQUIERA.

TODAS LAS CHAPAS DEBERÁN SER MAESTRADAS.

PARA EL USO DE MENSULAS EL MINIMO AUTORIZADO ES CALIBRE 13.

UNICAMENTE SE AUTORIZA EL USO DE CRISTALES TEMPLADOS (9MM.) , LOS MISMOS DEBERAN CONTEMPLAR SOPORTE QUE GARANTICE SU ESTABILIDAD.

TODOS LOS ELEMENTOS DE DISPLAY Y MANIQUIES PROPUESTOS POR LA MARCA DEBERAN SER VALIDADOS PREVIAMENTE CON LA DIRECCION DE PRESENTACION VISUAL Y DISPLAY CORPORATIVO.

LA INSTALACION DEL CORNER DEBE CONSIDERAR TAMBIÉN TODOS LOS ELEMENTOS DE DISPLAY Y GRAFICOS.

COLOCAR APAGADOR DE PERIMETRO A LA ALTURA DEL ZOCLO, DEBERA SER OCULTO AL CLIENTE PERO DE FACIL ACCESO PARA EL PERSONAL DE ALMACEN. SE REQUIERE REGISTRO EN PERIMETRO Y/O MUEBLE SUELTO SERÁ DE FACIL ACCESO A LOS COMPONENTES ELECTRICOS Y NO DEBERÁ TENER CERRADURA NI CHAPA.

MARCA RESPONSABLE DE ADECUARSE A LOS CONTACTOS EXISTENTES, DE REQUERIR ADICIONALES O REUBICACIONES , SERÁN POR CUENTA DE LA MARCA.

EL MOBILIARIO Y HERRAJE DE LA MARCA DEBE ASEGURAR QUE LOS GANCHOS DE LIVERPOOL OPEREN DE MANERA CORRECTA, ES DECIR QUE NO EXISTA PROBLEMA PARA QUE EL GANCHO ENTRE EN FUNCION.

EN CASO DE QUE EL PRODUCTO O MERCANCIA REQUIERA ALGUN TIPO DE ALARMA, ESTA DEBERA SER SUMINISTRADA POR LA MARCA, QUIEN SERÁ RESPONSABLE QUE DICHAS ALARMAS O SISTEMAS SE ENTREGUEN FUNCIONANDO CON LA ENTREGA DEL CORNER.

NO SE AUTORIZA CAMBIO DE PISO

NO SE AUTORIZAN AJUSTES EN ALBAÑILERÍA

NO SE AUTORIZA FIJAR NADA A PLAFON


SE RESPETARA LA ILUMINACION EXISTENTE DE LIVERPOOL

NO SE AUTORIZA FORRO DE CAJA DE COBRO, COLUMNAS Y MUROS FOCALES

SE RESPETARÁN HIDRANTES, SEÑALIZACIONES DE PROTECCION CIVIL, LETREROS LIVERPOOL Y ESCRITORIOS DE JEFE DE PISO

APPROVED

By Arq. Mitzi Lara at 10:34 am, Feb 13, 2019

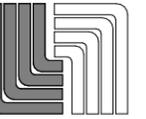

Planeación de Almacenes



ANTEPROYECTOS

ALMACÉN / STORE

L MONTERREY GALERIAS

NIVEL DE UBICACIÓN / LEVEL LOCATION

PLANTA BAJA

DIRECCIÓN COMERCIAL / COMERCIAL DIRECTION

D.5 DAMAS

SECCIÓN / SECTION

540 JUNIORS

TIPO DE REQUERIMIENTO / TYPE OF REQUIREMENT

CORNER NUEVO

MARCA - M² AUTORIZADOS / BRAND - M² AUTHORIZED

AMERICAN EAGLE

VENDOR 164

41.99 m²

D5-17-51

TIPO DE NEGOCIACIÓN / TYPE OF TRADING (S) RESPONSABLES DE CUBRIR GASTOS DE CORNER / COVER COSTS RESPONSIBLES

APORTACIONES / CONTRIBUTIONS: LIVERPOOL 0 %

EXTERNO (MARCA) / OUTER (BRAND) 100 %

REQUIERE ALBAÑILERÍA / REQUIRES MASONRY

SI / YES - CON CARGO A / CHARGED TO: MARCA

ESPECIFICACIONES / SPECIFICATIONS: EN CASO DE QUE EL ESPACIO NO CUENTE CON MOBILIARIO SERÁ RESPONSABILIDAD DE LA MARCA LA COLOCACIÓN DE LAS MISMAS

REQUIERE CONTACTOS / REQUIRES CONTACTS

SI / YES - CON CARGO A / CHARGED TO: MARCA

NOTAS DE ANTEPROYECTO / PROJECT NOTES

SE AUTORIZA EL INGRESO DEL NUEVO CORNER DE LA MARCA AMERICAN EAGLE EN EL ESPACIO QUE ACTUALMENTE OCUPA LA MARCA BIOGRAPHY Y MOBILIARIO GNERICO DENTRO DE LA SECCION 540 JUNIORS. MARCA BIOGRAPHY SE REUBICA EN ESPACIO QUE OCUPA ACTUALMENTE LA MARCA CONVERSE DENTRO DE LA SECCION 540 JUNIORS. LA REUBICACION DE BIOGRAPHY ES POR CUENTA DE LA MISMA MARCA. CONVERSE SE REUBICA A MOB. GNERICO.

EL RETIRO DEL MOBILIARIO GNERICO. ES POR CUENTA DE LA MARCA AMERICAN EAGLE Y DEBERÁ SER ENTREGADO AL AREA DE MANTENIMIENTO DEL ALMACEN PARA SU RESGUARDO Y/O REUBICACION.

EL ESPACIO TRAZADO ES ÚNICAMENTE INDICATIVO. ES RESPONSABILIDAD DE AMERICAN EAGLE VERIFICAR EN SITIO MEDIANTE LEVANTAMIENTO LA UBICACIÓN Y ESTADO DEL ESPACIO, ASÍ COMO LOS CONTACTOS EXISTENTES, MISMO QUE PUEDEN SER UTILIZADOS. EN CASO DE REQUERIRSE CONTACTOS ADICIONALES, ESTOS DEBERÁN SER CON CARGO A LA MARCA.

NO SE AUTORIZA CAMBIO DE PISO. RESPETAR PISO EXISTENTE. CUALQUIER DAÑO SERÁ RESPONSABILIDAD DE LA MARCA EN REALIZAR LAS REPARACIONES NECESARIAS IGUALANDO AL ACABADO EXISTENTE.

LA CAPACIDAD DE CARGA Y PORCENTAJES DE DOBLADO Y COLGADO, DEBERÁN SER VERIFICADOS EN PROYECTO.



RESPECTAR ALTURAS DE LÍMITE DE VENDORS EXISTENTES Y CIRCULACIONES MÍNIMAS DE 900 MM.

CAPACIDAD DE CARGA / LOAD CAPACITY

COLGADO / HANGED: %

DOBLADO / BENDED: %

NO DE PIEZAS / NUMBER OF ITEMS:

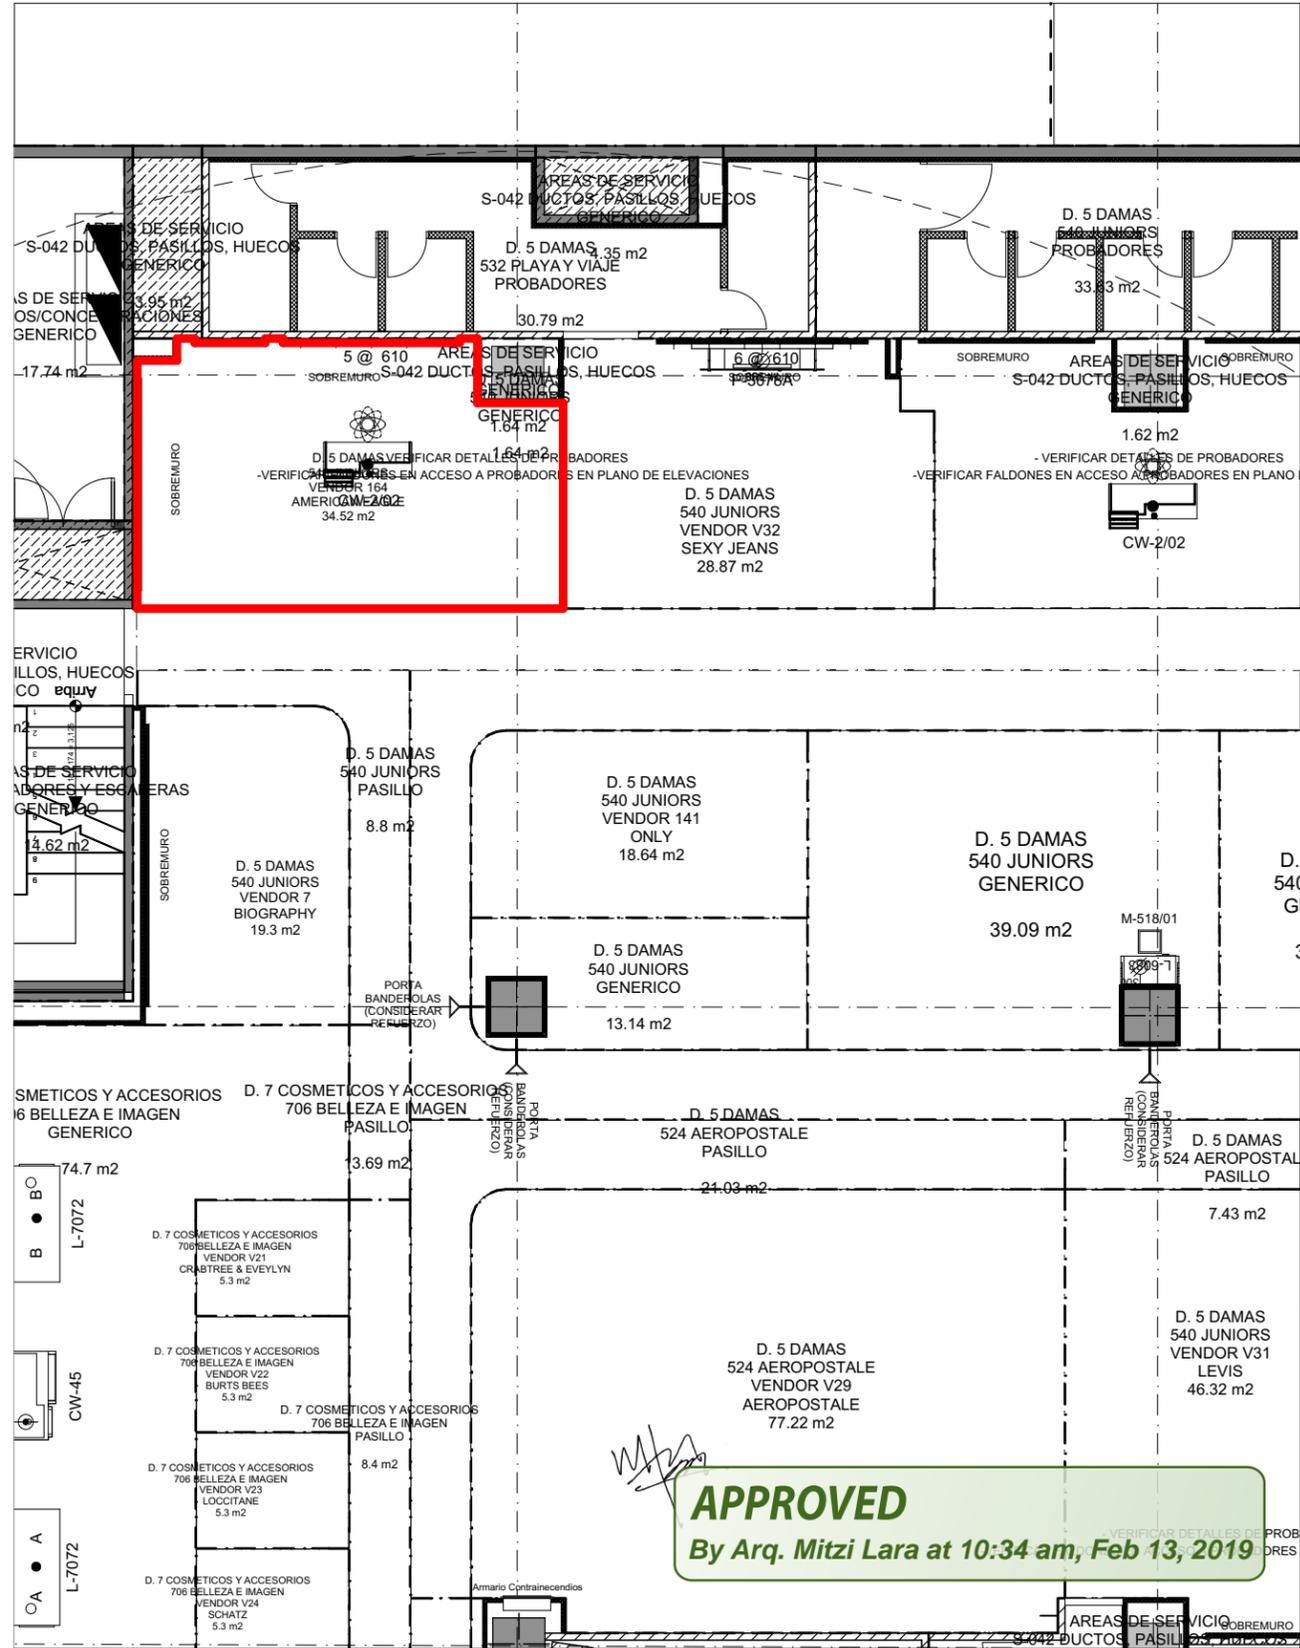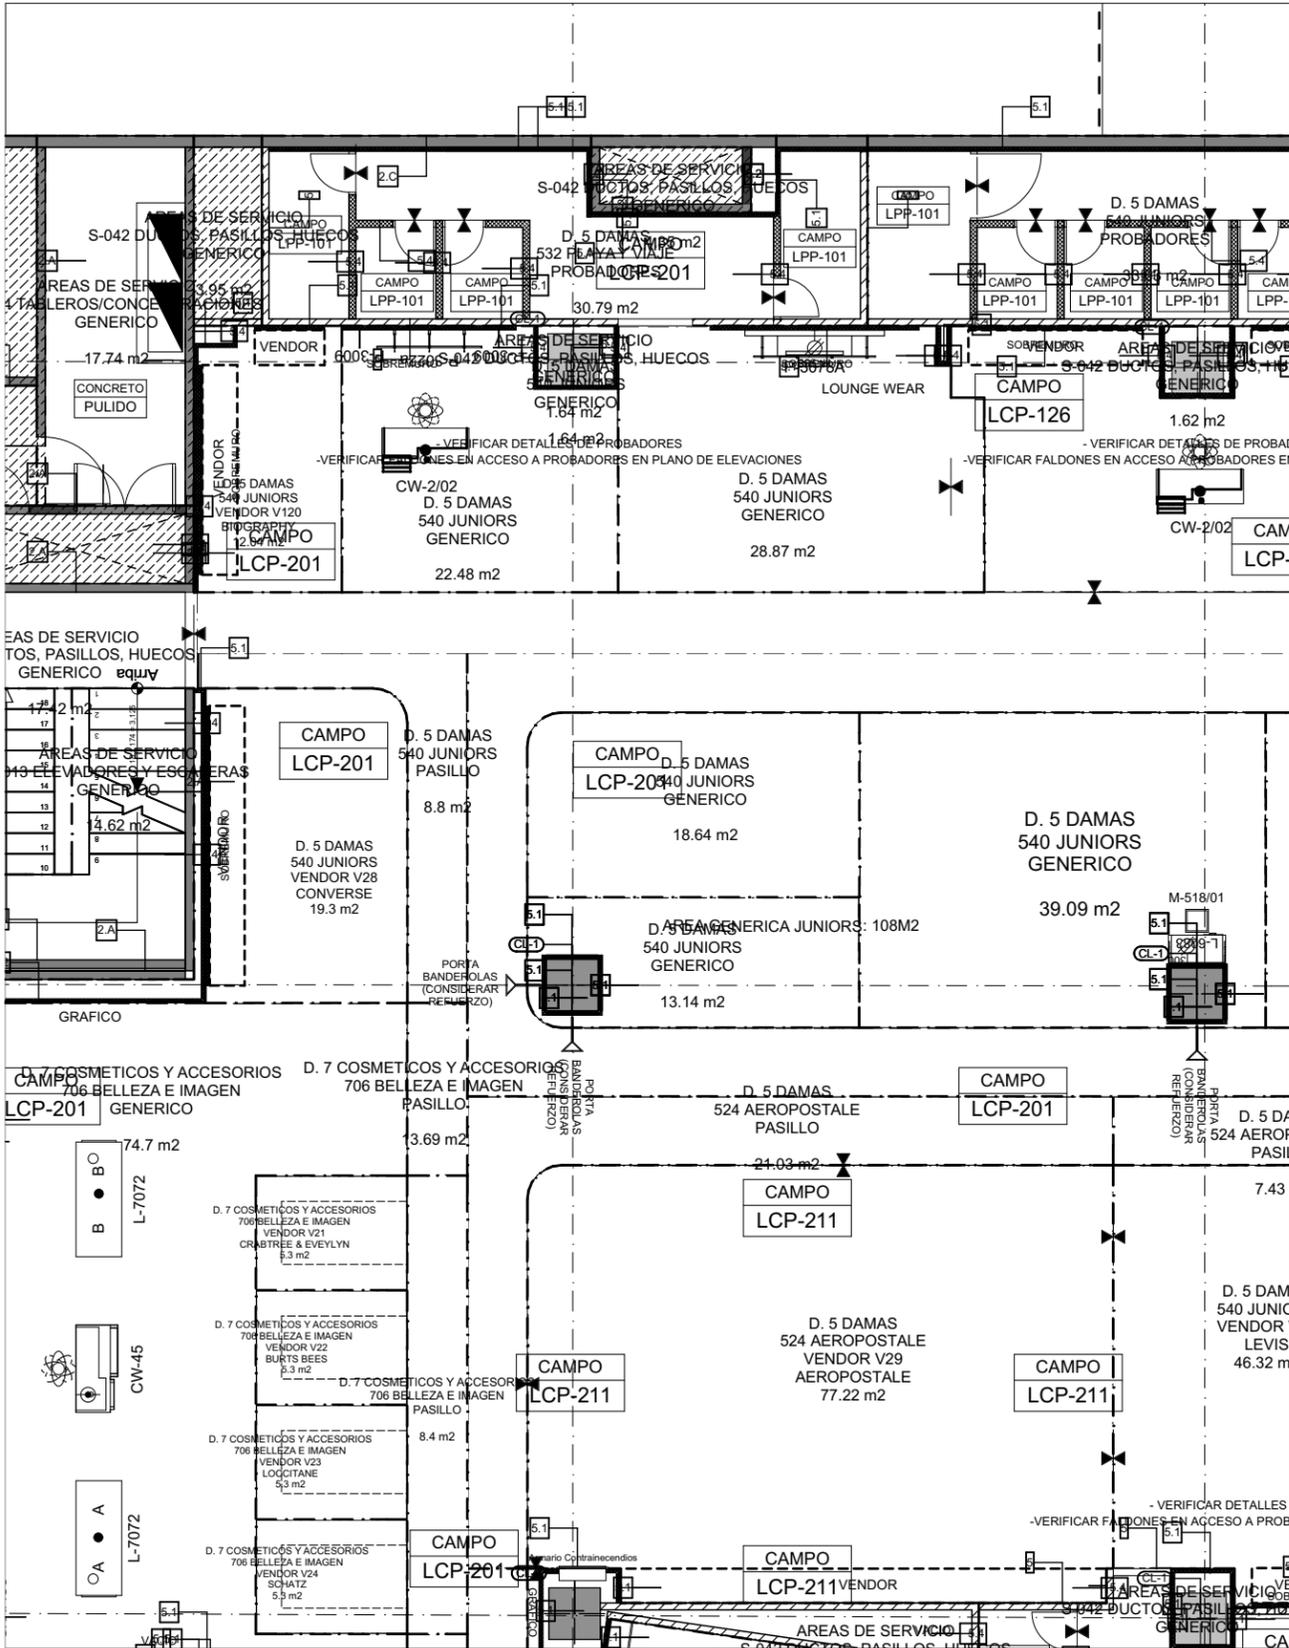

APPROVED
By Arq. Mitzi Lara at 10:34 am, Feb 13, 2019

ESTADO ACTUAL / CURRENT STATUS

PROPUESTA / PROPOSAL

JEFE DE ANTEPROYECTO / PROJECT MANAGER

ARQ. DIANA SCHEGA

FECHA / DATE

NOV. 2018

ACOTACIÓN

MM

ESCALA / SCALE

S/E

APROBACIONES / APPROVALS


PLANEACIÓN / PLANNING
FECHA / DATE

DIRECCIÓN COMPRAS / MERCHANDISING DIRECTION
FECHA / DATE

VO. BO. DIR. ALMACÉN / STORE DIRECTION APPROVAL
FECHA / DATE

ENTREGA DE ESPACIO / DELIVERY OF SPACE
FECHA / DATE

EL PRESENTE PLANO ES INFORMACIÓN CONFIDENCIAL QUE CONSTITUYE UN SECRETO INDUSTRIAL EN FAVOR DE DISTRIBUIDORA LIVERPOOL, S.A. DE C.V. EN LOS TÉRMINOS DE LA LEY DE PROPIEDAD INDUSTRIAL. THIS PLAN IS CONFIDENTIAL INFORMATION THAT IS A INDUSTRIAL SECRET FOR LIVERPOOL DISTRIBUTOR, S.A. OF C.V. IN TERMS OF THE INDUSTRIAL PROPERTY LAW.

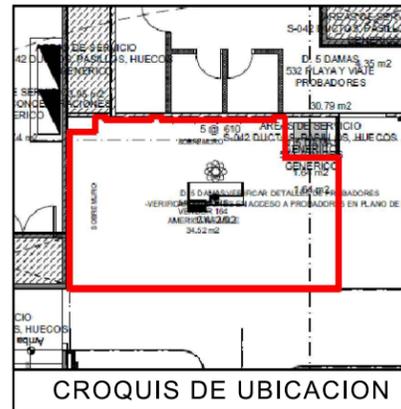

ES RESPONSABILIDAD DE LA MARCA VERIFICAR CON LEVANTAMIENTO FÍSICO LAS MEDIDAS DEL ESPACIO ASIGNADO PREVIA INSTALACIÓN Y/O FABRICACIÓN. EN CASO DE ENCONTRAR ALGUNA DIFERENCIA QUE COMPROMETA EL PROYECTO AUTORIZADO FAVOR DE CONTACTAR AL JEFE DE PROYECTOS DE CORNERS QUE AUTORIZO EL MISMO.

ALTURA MÁXMA DE MUEBLES SUELTOS DE 1500 MM.
 -LA INSTALACIÓN DE GRÁFICOS Y/O CUALQUIER OTRO ELEMENTO DE DISPLAY QUE ESTE INCLUIDO EN ESTE DOCUMENTO DEBE HACERSE EL MISMO DÍA DEL MOBILIARIO
 -LA MARCA INSTALARA PERIMETROS MODULADOS, MONTABLES Y DESMONTABLES EN SITIO @1220 Ó @610 MM.
 -TODOS LOS MUEBLES SUELTOS TENDRÁN NIVELADORES METALICOS CON TAPAS PLASTICAS

ADECUARSE A LOS CONTACTOS EXISTENTES, DE NO SER ASÍ LOS NUEVOS CONTACTOS O REUBICACIONES SERÁN CON CARGO A LA MARCA

NOTA IMPORTANTE:
 SE REQUIERE RETIRO DE MOBILIARIO GENERICO LIVERPOOL EN PERIMETRO Y MOBILIARIO ISLA POR LIVERPOOL. SE REQUIERE COLOCAR TAPA PARA COLOCAR PERIMETRO COMPLETO. CONTACTOS EXISTENTES EN PERIMETRO. PISO EXISTENTE CERAMICO (VER LEVANTAMIENTO).

ADECUARSE A NOTAS DE ANTEPROYECTO

CUALQUIER MODIFICACIÓN EN PERIMETRO NO AFECTARA ALBAÑILERÍA EXISTENTE DE LIVERPOOL, EN CASO DE REQUERIR ALGUNA REPARACIÓN MARCA SERÁ RESPONSABLE DE ÉSTA.


NOTA IMPORTANTE:
 SE REQUIERE INSTALACION DE TAPA DE MDF PARA UNIFICAR MURO PERIMETRAL, PREVIO A COLOCACION DE MOBILIARIO AE. CONSIDERAR PINTURA Y ZOCLO EN ACABADOS A IGUALAR A TIENDA.

- DISPLAY WALL 1830MM (x1)-1220MM (x2)-AJUSTE 159MM (x2)
- AE-MEX-FLOOR-BOX 18300 MM (x1)
- AE-MEX-FLOOR-BOX 1220 MM (x2)
- AE-MEX-FLOOR-BOX 159 MM (x2)
- WS-1448-WO-ESP/1830MM (x6)
- WS-1448-WO/1220MM (x12)

NO SE AUTORIZA IDENTIFICACION EN COLUMNA

NO SE AUTORIZA CAMBIO DE PISO

- DISPLAY WALL 1830MM (x1)-1220MM (x2)-AJUSTE 309MM (x2)
- AE-MEX-FLOOR-BOX 18300 MM (x1)
- AE-MEX-FLOOR-BOX 1220 MM (x1)
- AE-MEX-FLOOR-BOX 309 MM (x2)
- WS-1448-WO-ESP/1830MM (x6)
- WS-1448-WO/1220MM (x6)

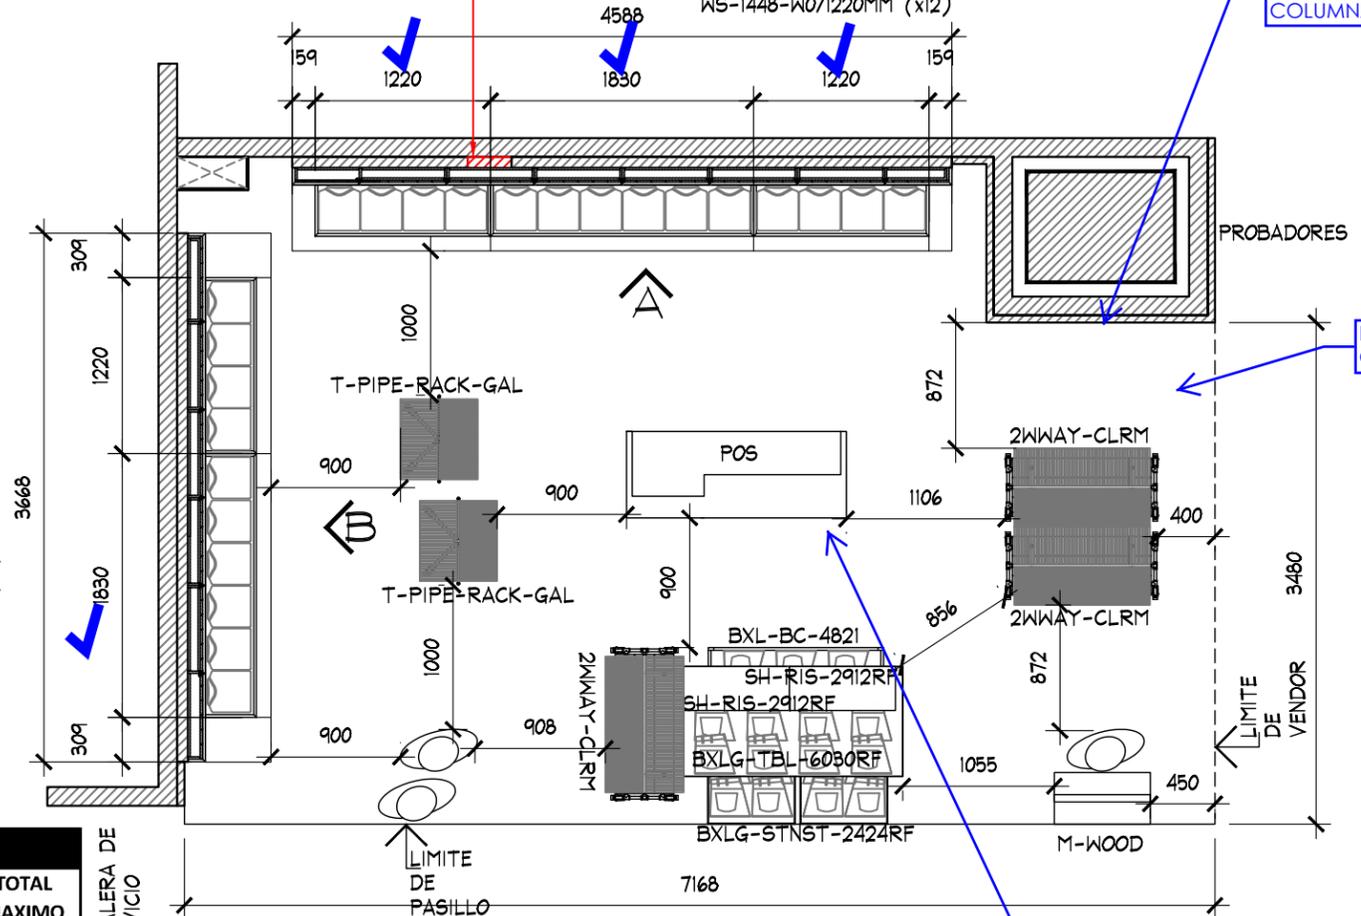

RESPECTAR MUEBLE POS EXISTENTE

VALIDACIÓN DE CARGA PENDIENTE POR COMPRAS

CLAVE	DESCRIPCION	Nº MUEBLES	COLGADO MINIMO	DOBLADO MINIMO	COLGADO MAXIMO	DOBLADO MAXIMO	TOTAL MINIMO	TOTAL MAXIMO
DISPLAY WALL-1830MM (x1)-1220MM (x2)	PERIMETRO	1	0	0	0	0	0	0
DISPLAY WALL-1830MM (x1)-1220MM(x1)	PERIMETRO	1	0	0	0	0	0	0
AE-MEX-FLO-BOX 3668MM	BASE PERIMETRO	1	0	0	0	0	0	0
AE-MEX-FLO-BOX 4588MM	BASE PERIMETRO	1	0	0	0	0	0	0
WS-1448-WO-ESP-1220 MM	REPISAS	18	0	32	0	40	576	576
WS-1448-WO-ESP-1830 MM	REPISAS	12	0	48	0	60	576	576
M-WOOD	FREE STANDING	1	0	0	0	0	0	0
SH-RIS-2912RF	RISER	2	0	0	0	0	0	0
T-PIPE-RACK-GAL	RACK "T"	2	49	0	65	0	97	129
2WWAY-CLRM	TRINGLA	3	31	0	41	0	0	122
BXLG-TBL-6030RF	MESA ALTA	1	0	56	0	70	56	40
BXLG-STNST-2424RF	MESA NESTER	2	0	24	0	20	48	40
BXLG-BC-4821/WD	MESA BOOKCASEW/D	1	0	64	0	80	64	80
MANIQUIE	MANIQUIE	3	0	0	0	0	0	0
TOTAL EN CORNER		49	159	496	195	610	1417	1563

PLANTA ARQUITECTONICA
 ESC. 1:50

APPROVED
 By Arq. Mitzi Lara at 10:34 am, Feb 13, 2019

PLANTA ARQUITECTONICA PROYECTO ARQUITECTONICO

PROYECTO: Arq. Marco Blanquet
 REVISO: Arq. Ricardo Arreola
 DIBUJO: PROYECTOS

AMERICAN EAGLE
LIVERPOOL GALERIAS MONTERREY

FECHA: 9-ene.-19 UBICACION:
 ESCALA: INDICADA

No. FECHA MODIFICACION Y/O COMENTARIOS REVISO CROQUIS DE REFERENCIA REFERENCIA

1 09/01/2019 Ajuste en altura de perimetros a 2.70 mts a solicitud de Autorizacion Liverpool

2 18/01/2019 Ajuste de dimension de letrero a solicitud de AEO USA

ACOTACION: MM
 AREA PROYECTO: 30.83 M2


CLAVE: AEO-LIV-GMO-JUN-ARQ-03
 No. DE HOJAS: 1 DE 4

SE AUTORIZA ALTIMA DE 150MM INDICADO POR LA MARCA EN ESTA VERSION DE PROYECTO

ID DE LA MARCA DEBERA RESPETAR MANUALES ELECTRICOS VIGENTES DE LIVERPOOL

ES RESPONSABILIDAD DE LA MARCA VERIFICAR CON LEVANTAMIENTO FÍSICO LAS MEDIDAS DEL ESPACIO ASIGNADO PREVIA INSTALACIÓN Y/O FABRICACIÓN. EN CASO DE ENCONTRAR ALGUNA DIFERENCIA QUE COMPROMETA EL PROYECTO AUTORIZADO FAVOR DE CONTACTAR AL JEFE DE PROYECTOS DE CORNERS QUE AUTORIZO EL MISMO.


ADECUARSE A LOS CONTACTOS EXISTENTES, DE NO SER ASÍ LOS NUEVOS CONTACTOS O REUBICACIONES SERÁN CON CARGO A LA MARCA

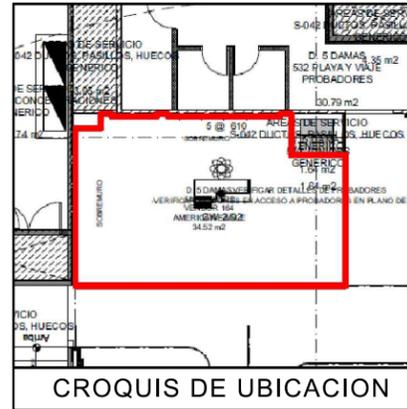

DETALLE LOGO
ESC. 1:20


ELEMENTOS DISPLAY DEBERÁN SER VALIDADOS CON LA DIRECCION CORRESPONDIENTE

NINGUN ELEMENTO DE PERIMETRO DEBERÁ SER FIJADO A ALBAÑILERÍAS LIVERPOOL

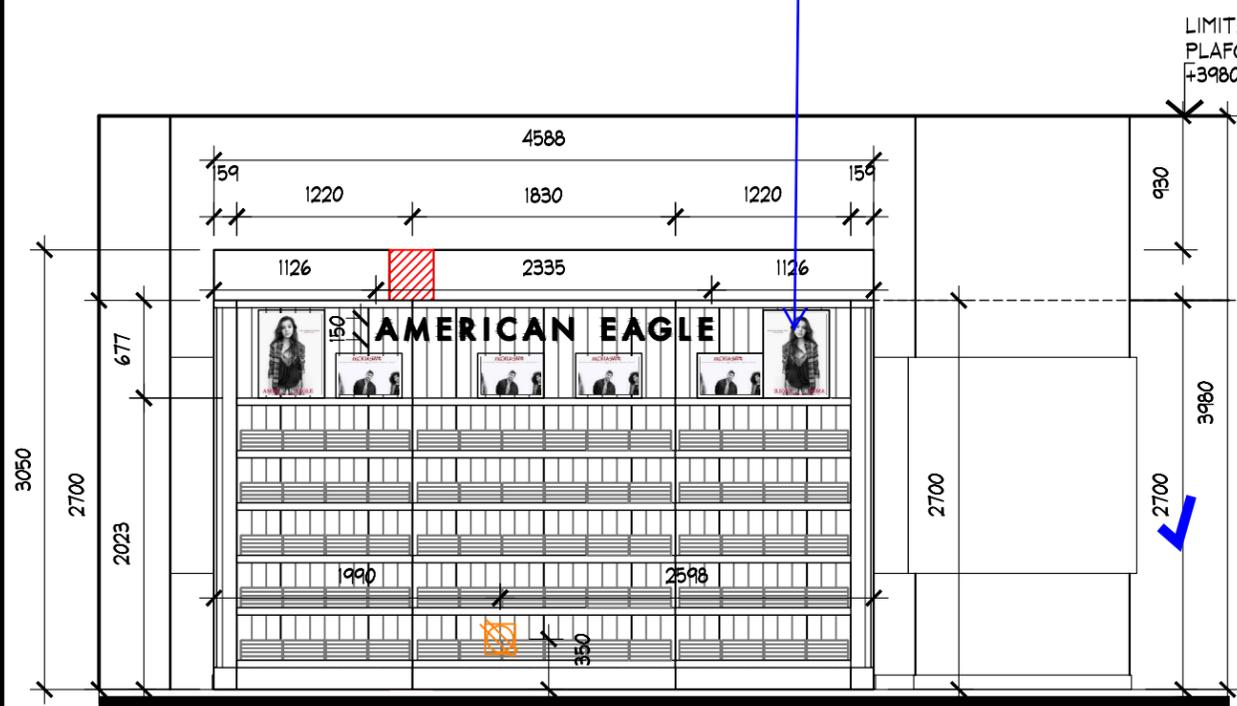

ALZADO A
ESC. 1:50

- DISPLAY WALL 1830MM (x1)-1220MM (x2)-AJUSTE 159MM
- AE-MEX-FLOOR-BOX 18300 MM (x1)
- AE-MEX-FLOOR-BOX 1220 MM (x2)
- AE-MEX-FLOOR-BOX 159 MM (x2)
- WS-1448-W0-ESP/1830MM (x6)
- WS-1448-W0/1220MM (x12)

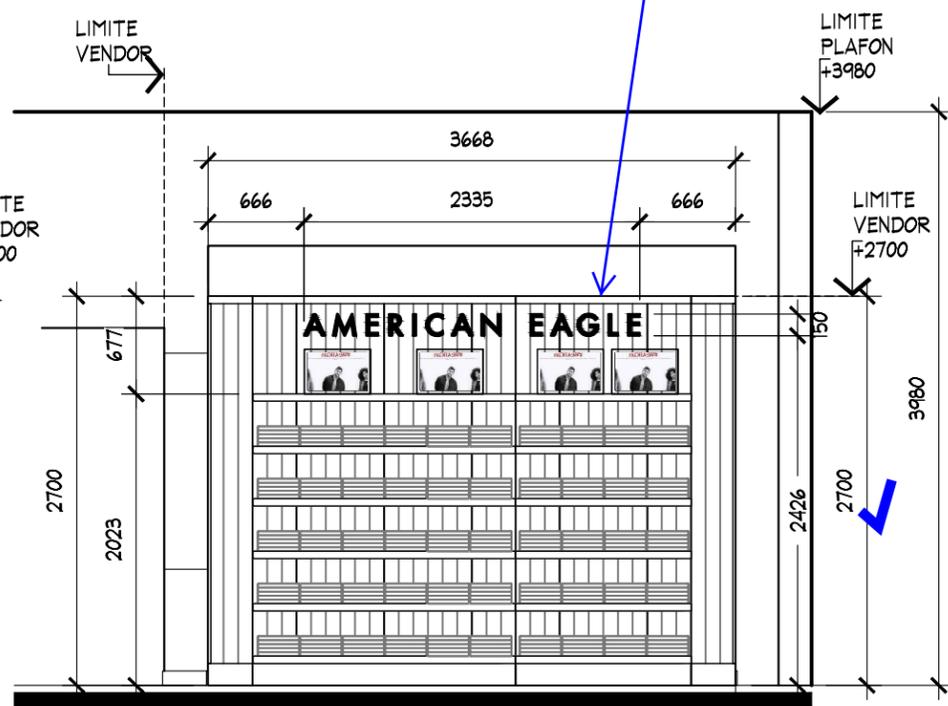

ALZADO B
ESC. 1:50

- DISPLAY WALL 1830MM (x1)-1220MM (x1)-AJUSTE 309MM (x2)
- AE-MEX-FLOOR-BOX 18300 MM (x1)
- AE-MEX-FLOOR-BOX 1220 MM (x1)
- AE-MEX-FLOOR-BOX 309 MM (x2)
- WS-1448-W0-ESP/1830MM (x6)
- WS-1448-W0/1220MM (x6)

APPROVED
By Arq. Mitzi Lara at 10:34 am, Feb 13, 2019

ALZADOS PROYECTO ARQUITECTONICO



PROYECTO:
Arq. Marco Blanquet
REVISO:
Arq. Ricardo Arreola
DIBUJO:
PROYECTOS


NOTA:
TODO LO CONTENIDO EN ESTE PLANO ES PROPIEDAD DE THINK ARCHITECTURE S.A. DE C.V. (R). PARA USO EXCLUSIVO Y ÚNICO DEL PROYECTO, CUALQUIER VARIACION O MODIFICACION DEBERA SER CONSULTADA, ENTIENDASE BIEN ANTES DE REALIZARLA.

AMERICAN EAGLE LIVERPOOL GALERIAS MONTERREY
FECHA: 9-ene.-19
UBICACION:
ACOTACION: MM
AREA PROYECTO: 30.83 M2

No.	FECHA	MODIFICACION Y/O COMENTARIOS	REVISO
1	09/01/2019	Ajuste en altura de perimetros a 2.70 mts a solicitud de Autorizacion Liverpool	
2	18/01/2019	Ajuste de dimension de letrero a solicitud de AEO USA	

CROQUIS DE REFERENCIA
REFERENCIA
CLAVE:
AEO-LIV-GMO-JUN-ARQ-03
No. DE HOJAS 2 DE 4



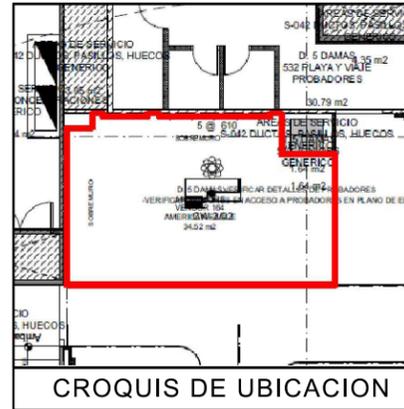

NOTA IMPORTANTE:
 SE REQUIERE INSTALACION DE TAPA DE MDF PARA UNIFICAR MURO PERIMETRAL, PREVIO A COLOCACION DE MOBILIARIO AE CONSIDERAR PINTURA Y ZOCLO EN ACABADOS A IGUALAR A TIENDA.

CUALQUIER MODIFICACION EN PERIMETRO NO AFECTARA ALBAÑILERIA EXISTENTE DE LIVERPOOL, EN CASO DE REQUERIR ALGUNA REPARACION MARCA SERA RESPONSABLE DE ESTA.


CONTEMPLAR CONTACTO NUEVO EN PERIMETRO FOCAL PARA COLOCACION DE CAJA DE LUZ

CONTEMPLAR CONTACTO NUEVO EN PERIMETRO FOCAL PARA COLOCACION DE CAJA DE LUZ

ADECUARSE A LOS CONTACTOS EXISTENTES, DE NO SER ASI LOS NUEVOS CONTACTOS O REUBICACIONES SERAN CON CARGO A LA MARCA

RESPETAR MUEBLE POS EXISTENTE

NO SE AUTORIZA CAMBIO DE PISO

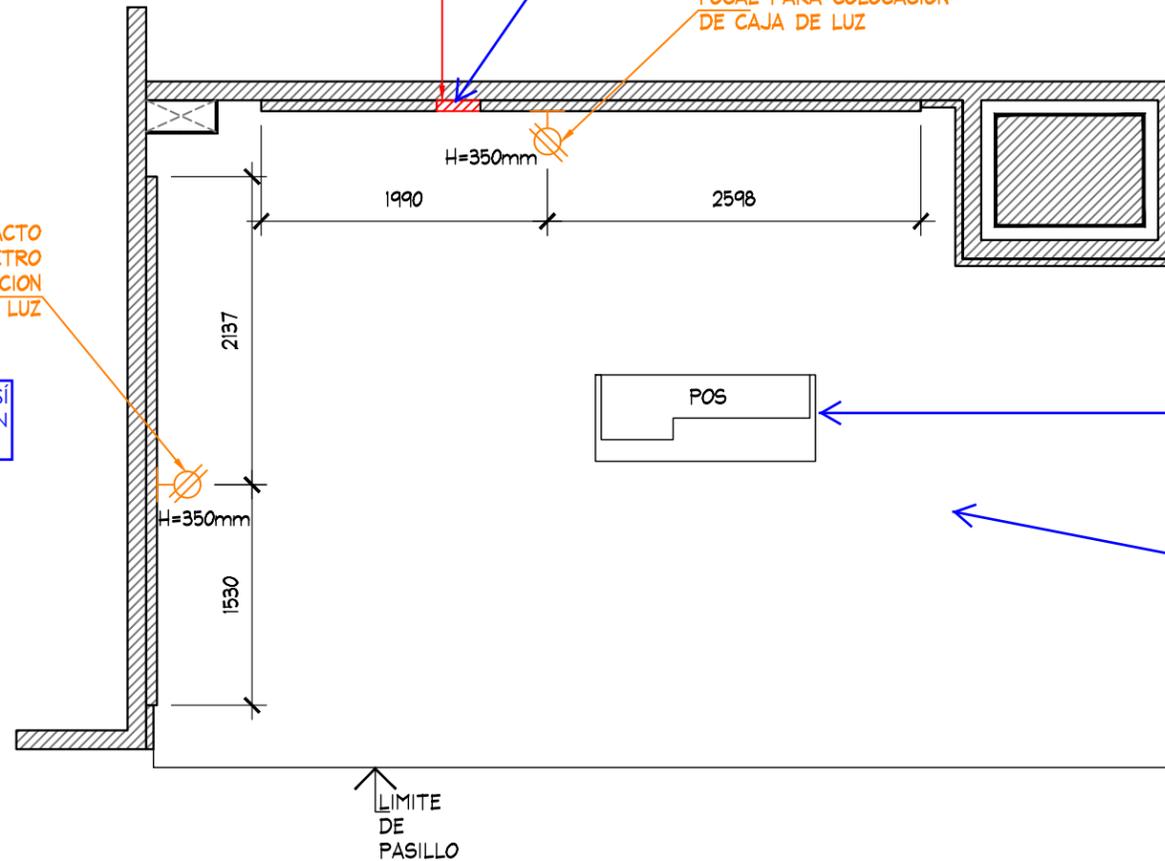

ES RESPONSABILIDAD DE LA MARCA VERIFICAR CON LEVANTAMIENTO FISICO LAS MEDIDAS DEL ESPACIO ASIGNADO PREVIA INSTALACION Y/O FABRICACION. EN CASO DE ENCONTRAR ALGUNA DIFERENCIA QUE COMPROMETA EL PROYECTO AUTORIZADO FAVOR DE CONTACTAR AL JEFE DE PROYECTOS DE CORNERS QUE AUTORIZO EL MISMO.

ADECUARSE A LOS CONTACTOS EXISTENTES, DE NO SER ASI LOS NUEVOS CONTACTOS O REUBICACIONES SERAN CON CARGO A LA MARCA

PLANTA DE FUERZA
 ESC. 1:50

Mitzi Lara

APPROVED
 By Arq. Mitzi Lara at 10:34 am, Feb 13, 2019

PLANTA DE FUERZA PROYECTO ARQUITECTONICO



PROYECTO:
 Arq. Marco Blanquet
 REVISO:
 Arq. Ricardo Arreola
 DIBUJO:
 PROYECTOS

NOTA:
 TODO LO CONTENIDO EN ESTE PLANO ES PROPIEDAD DE THINK ARCHITECTURE S.A. DE C.V. (R). PARA USO EXCLUSIVO UNICO DEL PROYECTO, CUALQUIER VARIACION O MODIFICACION DEBERA SER CONSULTADA, ENTIENDASE BIEN ANTES DE REALIZARLA.

AMERICAN EAGLE
LIVERPOOL GALERIAS MONTERREY
 FECHA: 9-ene.-19
 UBICACION:
 ESCALA: INDICADA

ACOTACION: MM
 AREA PROYECTO: 30.83 M2


No.	FECHA	MODIFICACION Y/O COMENTARIOS	REVISO
1	09/01/2019	Ajuste en altura de perimetros a 2.70 mts. a solicitud de Autorizacion Liverpool	
2	18/01/2019	Ajuste de dimension de letrero a solicitud de AEO USA	

CROQUIS DE REFERENCIA	REFERENCIA
	CLAVE AEO-LIV-GMO-JUN-ARQ-03
No. DE HOJAS	3 DE 4



APPROVED


By Arq. Mitzi Lara at 10:34 am, Feb 13, 2019

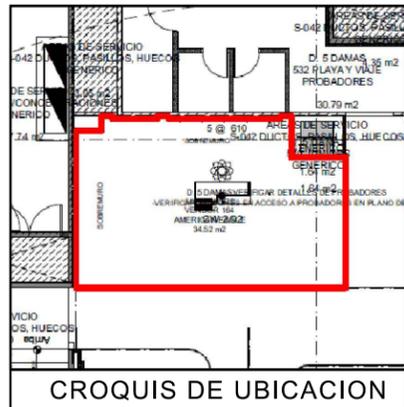

CROQUIS DE UBICACION


CUALQUIER MODIFICACIÓN EN PERIMETRO NO AFECTARA ALBAÑILERÍA EXISTENTE DE LIVERPOOL, EN CASO DE REQUERIR ALGUNA REPARACIÓN MARCA SERÁ RESPONSABLE DE ÉSTA.

NOTA IMPORTANTE: SE REQUIERE INSTALACION DE TAPA DE MDF PARA UNIFICAR MURO PERIMETRAL, PREVIO A COLOCACION DE MOBILIARIO AE. CONSIDERAR PINTURA Y ZOCLO EN ACABADOS A IGUALAR A TIENDA.

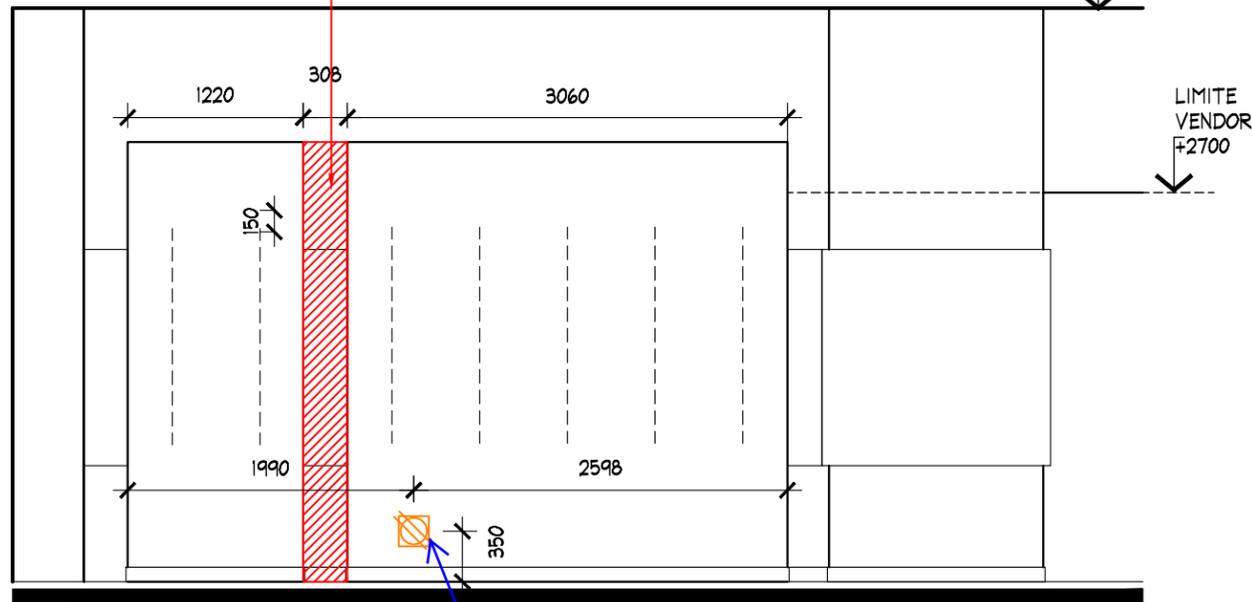

ALZADO A
ESC. 1:50

ADECUARSE A LOS CONTACTOS EXISTENTES, DE NO SER ASÍ LOS NUEVOS CONTACTOS O REUBICACIONES SERÁN CON CARGO A LA MARCA

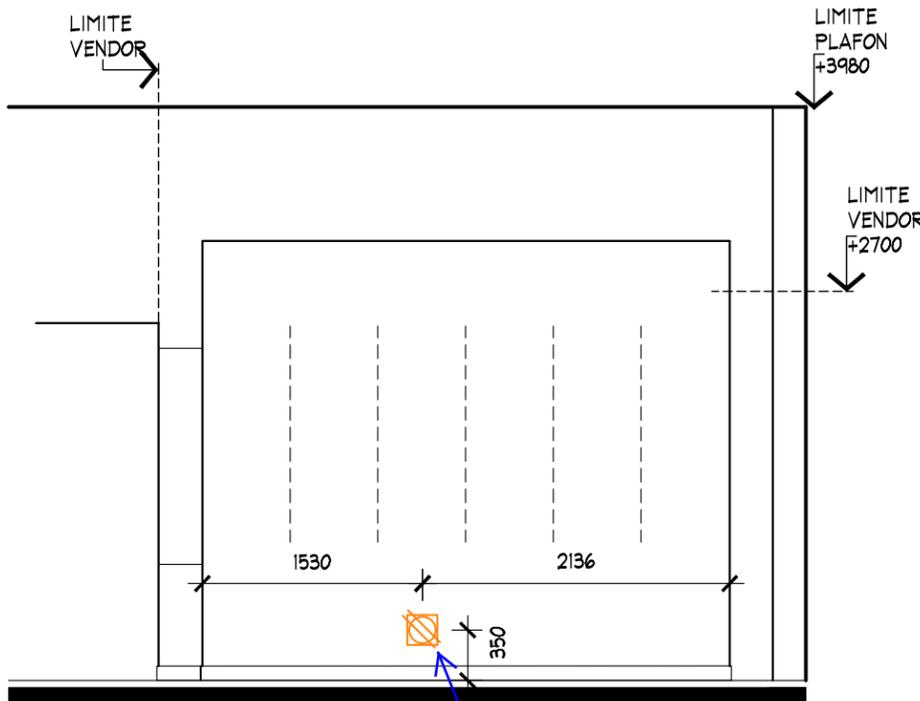

ALZADO B
ESC. 1:50

ADECUARSE A LOS CONTACTOS EXISTENTES, DE NO SER ASÍ LOS NUEVOS CONTACTOS O REUBICACIONES SERÁN CON CARGO A LA MARCA

ALZADOS

PROYECTO ARQUITECTONICO



PROYECTO: Arq. Marco Blanquet
REVISO: Arq. Ricardo Arreola
DIBUJO: PROYECTOS

NOTA: TODO LO CONTENIDO EN ESTE PLANO ES PROPIEDAD DE THINK ARCHITECTURE S.A. DE C.V. (R). PARA USO EXCLUSIVO Y UNICO DEL PROYECTO, CUALQUIER VARIACION O MODIFICACION DEBERA SER CONSULTADA, ENTIENDASE BIEN ANTES DE REALIZARLA.

AMERICAN EAGLE
LIVERPOOL GALERIAS MONTERREY

FECHA: 9-ene.-19
UBICACION:
ESCALA: INDICADA

ACOTACION: MM
AREA PROYECTO: 30.83 M2

No.	FECHA	MODIFICACION Y/O COMENTARIOS	REVISO
1	09/01/2019	Ajuste en altura de perimetros a 2.70 mts. a solicitud de Autorización Liverpool.	
2	18/01/2019	Ajuste de dimension de letrero a solicitud de AEO USA	

CROQUIS DE REFERENCIA	REFERENCIA
	CLAVE AEO-LIV-GMO-JUN-ARQ-03
No. DE HOJAS	4 DE 4

