

DIRECCION DE PLANEACION DE ALMACENES
GERENCIA DE CORNERS

CHECKLIST DE REVISION DE PROYECTO

DATOS DEL PROYECTO

NOMBRE
ALMACEN
M2
FECHA DE AUTORIZACIÓN
AUTORIZADO POR

TIPO DE REQUERIMIENTO

CORNER NUEVO	REUBICACIÓN
REDUCCIÓN	CAMBIO DE IMAGEN
AMPLIACIÓN	MUEBLE SUELTO

CRITERIOS DE DISEÑO

FULL CORNER

PERIMETRO MODULAR + AMB MARCA

SOFT CORNER

PERIMETRO GENERICO+ ID + AMB MARCA

PERIMETRO GENERICO+ ID + AMB GENERICO

PUNTOS A GARANTIZAR EN LA INSTALACIÓN DE PROYECTOS CORNERS DE ACUERDO A LINEAMIENTOS Y CRITERIOS DE PROYECTOS CORNERS EN TIENDAS NUEVAS Y TIENDAS EN OPERACIÓN

LOS PUNTOS MARCADOS EN LA COLUMNA "NO" SON LOS QUE SE INCUMPLEN DE MANERA EVIDENTE EN EL PROYECTO Y ES RESPONSABILIDAD DE LA MARCA GARANTIZAR QUE SEAN CORREGIDOS EN LA INSTALACIÓN TODO AQUEL CRITERIO POR NO APRECIARSE O QUE POR OMISIÓN NO SE HA SELECCIONADO Y AÚN SE INCUMPLA, DEBERÁ SER SOLUCIONADO EN LA INSTALACIÓN.

TODOS PERÍMETRO AUTORIZADO DEBERÁ SER MODULABLE Y DESMONTABLE EN MODULOS DE 1220 MM. (O MULTIPLOS DE 610MM), COLOCANDO LOS AJUSTES CORRESPONDIENTES EN CASO DE REQUERIRSE.

SI NO NA

1. SE AUTORIZA PERIMETRO MODULABLE-DESMONTABLE (NO APLICA PARA SOFT CORNERS)

2. EL PROYECTO RESPETO LA ARQUITECTURA DE LIVERPOOL (CRITERIO REFERIDO AL MANUAL VIGENTE DE CORNERS, POLÍTICAS Y LINEAMIENTOS)

3. EL PROYECTO CUMPLIO CON LAS CIRCULACIONES MINIMAS:
-900MM ENTRE MOBILIARIO SUELTO, HACIA PERIMETROS Y COLUMNAS
-450MM A LIMITE DE VENDOR COLINDANTE CON CORNER O GENÉRICO

4. LA MARCA RESPETO EL AREA ASIGNADA POR COMPRAS (ESTA CORRESPONDE A LA INDICADA EN EL ANTEPROYECTO Y/O PAQUETE CORNER)

5. EL PROYECTO CONSIDERA TAPAS DE AJUSTE LATERALES Y SUPERIORES CON EL MISMO ACABADO DEL PERÍMETRO. LA SUMA DE LOS AJUSTES DEBE SER MENOR A 610MM.

6. SE RESPETO LA ALTURA DE LIMITE DE VENDOR IGUALANDO LA DEL CORNER ADYACENTE, CORNER EXISTENTE O LÍMITE ARQUITECTÓNICO QUE RIGE LA SECCIÓN (EN ESTE ÚLTIMO CASO VER NOTA EN PLANOS)

7. LA MARCA COLOCO IDENTIFICACION EN PERÍMETRO. VER EL PROYECTO AUTORIZADO EN CASO DE TENER MÁS DE UN PERÍMETRO EN EL CORNER.

8. SI LA PROPUESTA DE LA MARCA CUMPLE CON UNO DE ESTOS CRITERIOS:

8.1 LA ALTURA DEL COPETE DEL PERIMETRO ES DE 300MM Y EL IDENTIFICADOR O LOGOTIPO TIENE UNA ALTURA DE 200MM.

8.2 LA ALTURA DEL COPETE DEL PERIMETRO ES DE 400MM Y EL IDENTIFICADOR O LOGOTIPO TIENE UNA ALTURA DE 300MM.

9. LOS GRÁFICOS NO EXCEDIERON EL 17% DEL AREA TOTAL DEL PERÍMETRO (EXCEPTO D.7 COSMETICOS)

10. LOS GRÁFICOS EN D.7 COSMÉTICOS NO EXCEDIERON EL 30% DEL AREA TOTAL DEL PERÍMETRO

11. LA MARCA SE ADECUO A LOS CONTACTOS EXISTENTES EN PISO DE VENTA Y MUROS.

12. EN CASO DE REQUERIR NUEVOS CONTACTOS (O REUBICACIONES), ¿LA MARCA INCLUYO LA NUEVA UBICACION?

13. ¿SE AUTORIZA ID SOBRE MUEBLES SUELTOS?

APPROVED

By Arq. Mitzi Lara at 12:56 pm, Feb 13, 2019

DIRECCION DE PLANEACION DE ALMACENES
GERENCIA DE CORNERS

CHECKLIST DE REVISION DE PROYECTO

LINEAMIENTOS GENERALES A LOS QUE LA MARCA DEBERÁ APEGARSE

EN CASO DE REQUERIR INSTALACIONES ESPECIALES SE DEBERA INDICAR EN EL PROYECTO PARA QUE SEAN EVALUADAS POR PLANEACION DE ALMACENES DE LIVERPOOL (EJEMPLO: INSTALACIONES HIDRAULICAS, SANITARIAS, ETC.).

TODOS LOS GRAFICOS DEBERÁN SER EN ALTA RESOLUCION, NO SE AUTORIZAN VINILES, TODOS LOS GRAFICOS DEBERAN SER ENCAPSULADOS.

EN CASO DE TRATARSE DE UNA MARCA DE NUEVO INGRESO A LIVERPOOL, TODOS LOS AJUSTES SOLICITADOS A LA MARCA EN LA REVISION DE SITIO, DEBERAN SER CORREGIDOS POR LA MISMA, Y DEBERAN SER APLICADOS EN LAS INSTALACIONES POSTERIORES.

LA FECHA DE APROBACION DEL PROYECTO ES INDEPENDIENTE A LAS FECHAS DE FABRICACION E INSTALACION, ESTAS FECHAS DEBERAN SER VERIFICADAS CON EL EQUIPO DE INSTALACIONES CORNERS PARA TIENDAS EN OPERACION Y CON EL JEFE DE CONSTRUCCION ASIGNADO PARA TIENDAS NUEVAS O REMODELACIONES MAYORES.

LA MARCA Y/O PROVEEDOR ES RESPONSABLE DE VERIFICAR MEDIDAS Y CONTACTOS EXISTENTES POR MEDIO DE LEVANTAMIENTO FISICO Y/O REPORTE FOTOGRAFICO PREVIO A LA INSTALACION, EN CASO DE ENCONTRAR ALGUNA DIFERENCIA QUE COMPROMETA EL PROYECTO AUTORIZADO CONTACTAR AL JEFE DE PROYECTO CORRESPONDIENTE.

LA MARCA ES REPONSABLE DE GARANTIZAR ILUMINACION SUFICIENTE Y ADECUADA EN PERIMETRO (MERCANCIA) Y COPETES (Y/O IDENTIFICACION DE LA MARCA) CONSIDERANDO MANUALES DE INSTALACION ELECTRICA DE LIVERPOOL VIGENTES, SIN ALTERAR ILUMINACION EXISTENTE EN TIENDA, UNICAMENTE EN LOS CASOS QUE APLICAN.

CONSIDERAR LINEAMIENTOS ELECTRICOS Y DE ILUMINACION CONFORME A LOS MANUALES VIGENTES, SOLO SE AUTORIZA EL USO DE LEDS (LUZ NEUTRA 4100°K).

RESPECTAR LIMITES DE VENDOR INDICADOS EN PROYECTO AUTORIZADO.

LA SUJECION DE PERIMETROS DEBERÁ SER A CREMALLERA, EN CASO DE NO EXISTIR CREMALLERAS ES REPONSABILIDAD DE LA MARCA EL SUMINISTRO E INSTALACION DE LAS MISMAS DE ACUERDO A LOS DETALLES INDICADOS EN EL MANUAL CRN, NO SE AUTORIZA FIJAR NINGUN ELEMENTO A MURO.

ES RESPONSABILIDAD DE LA MARCA GARANTIZAR LA SEGURIDAD DE TODO EL MOBILIARIO DEL CORNER, MUEBLE SUELTO Y PERIMETROS EN CASO DE SER AUTORIZADOS.

PUNTOS A GARANTIZAR DE ACUERDO A LOS LINEAMIENTOS Y CRITERIOS DE IMAGEN

TODO EL MOBILIRARIO SUELTO DEBERÁ SER AUTOSUSTENTABLE.

LAS ALTURAS MAXIMAS PERMITIDAS PARA EL MOBILIARIO SUELTO SERAN:

- 1500MM SOFTLINE (D.2 CABALLEROS, D.5 DAMAS, D.9 DEPORTES)
- 1550MM COSMETICOS Y ACCESORIOS
- 1400MM INFANTILES
- 1600MM HARDLINE (D.1 MUEBLES, D.3 HOGAR Y DIVERSOS, D.6 MULTIMEDIA, D.8 ALIMENTOS)

SE DEBERA GARANTIZAR EL USO DE NIVELADORES METALICOS CON TAPA PLASTICA EN TODO EL MOBILIARIO.

EL DISEÑO DEL MOBILIARIO DE LA MARCA DEBERA INTEGRAR SIEMPRE ZOCLO REMETIDO DE TRIPLAY DE PINO DE 100MM CON EL ACABADO QUE LA MARCA REQUIERA.

TODAS LAS CHAPAS DEBERÁN SER MAESTRADAS.

PARA EL USO DE MENSULAS EL MINIMO AUTORIZADO ES CALIBRE 13.

UNICAMENTE SE AUTORIZA EL USO DE CRISTALES TEMPLADOS (9MM.) , LOS MISMOS DEBERAN CONTEMPLAR SOPORTE QUE GARANTICE SU ESTABILIDAD.

TODOS LOS ELEMENTOS DE DISPLAY Y MANIQUES PROPUESTOS POR LA MARCA DEBERAN SER VALIDADOS PREVIAMENTE CON LA DIRECCION DE PRESENTACION VISUAL Y DISPLAY CORPORATIVO.

LA INSTALACION DEL CORNER DEBE CONSIDERAR TAMBIÉN TODOS LOS ELEMENTOS DE DISPLAY Y GRAFICOS.

COLOCAR APAGADOR DE PERIMETRO A LA ALTURA DEL ZOCLO, DEBERA SER OCULTO AL CLIENTE PERO DE FACIL ACCESO PARA EL PERSONAL DE ALMACEN. SE REQUIERE REGISTRO EN PERIMETRO Y/O MUEBLE SUELTO SERÁ DE FACIL ACCESO A LOS COMPONENTES ELECTRICOS Y NO DEBERÁ TENER CERRADURA NI CHAPA.

MARCA RESPONSABLE DE ADECUARSE A LOS CONTACTOS EXISTENTES, DE REQUERIR ADICIONALES O REUBICACIONES , SERÁN POR CUENTA DE LA MARCA.

EL MOBILIARIO Y HERRAJE DE LA MARCA DEBE ASEGURAR QUE LOS GANCHOS DE LIVERPOOL OPEREN DE MANERA CORRECTA, ES DECIR QUE NO EXISTA PROBLEMA PARA QUE EL GANCHO ENTRE EN FUNCION.

EN CASO DE QUE EL PRODUCTO O MERCANCIA REQUIERA ALGUN TIPO DE ALARMA, ESTA DEBERA SER SUMINISTRADA POR LA MARCA, QUIEN SERÁ RESPONSABLE QUE DICHAS ALARMAS O SISTEMAS SE ENTREGUEN FUNCIONANDO CON LA ENTREGA DEL CORNER.

NO SE AUTORIZA CAMBIO DE PISO

NO SE AUTORIZAN AJUSTES EN ALBAÑILERÍA

NO SE AUTORIZA FIJAR NADA A PLAFON

SE RESPETARA LA ILUMINACION EXISTENTE DE LIVERPOOL

NO SE AUTORIZA FORRO DE CAJA DE COBRO, COLUMNAS Y MUROS FOCALES

SE RESPETARÁN HIDRANTES, SEÑALIZACIONES DE PROTECCION CIVIL, LETREROS LIVERPOOL Y ESCRITORIOS DE JEFE DE PISO

APPROVED

By Arq. Mitzi Lara at 12:56 pm, Feb 13, 2019



ALMACÉN

L PACHUCA 048

NIVEL DE UBICACIÓN
PLANTA BAJA

DIRECCIÓN COMERCIAL
D.5 DAMAS

SECCIÓN
AMERICAN EAGLE

TIPO DE REQUERIMIENTO

- ☒ CORNER NUEVO
- ☐ REDUCCIÓN
- ☐ AMPLIACIÓN
- ☐ REUBICACIÓN
- ☐ CAMBIO DE IMAGEN

CRITERIOS DE DISEÑO

- ☒ **FULL CORNER**
 - ☒ PERÍMETRO MODULAR + AMB MARCA
 - ☐ **SOFT CORNER**
 - ☐ PERÍMETRO MODULAR + AMB MARCA
 - ☐ PERÍMETRO GENÉRICO + ID + AMB MARCA
 - ☐ PERÍMETRO GENÉRICO + ID + AMB GENÉRICO

MARCA - M² AUTORIZADOS

AMERICAN EAGLE
VENDOR 100
66.86 m2

No. REQUERIMIENTO
D5-17-51

TIPO DE NEGOCIACIÓN (\$)

RESPONSABLES DE CUBRIR GASTOS DE CORNER.

APORTACIONES:

LIVERPOOL	0 %
EXTERNO (MARCA)	100 %

REQUIERE ALBAÑILERÍA

SI - ~~NO~~
CON CARGO A:
ESPECIFICACIONES: MARC.

COLOCACIÓN DE CREMALLERAS EN CASO DE QUE EL ESPACIO NO CUENTE CON ELLAS

REQUIERE CONTACTOS

SI - ~~NO~~ EN CASO DE
CON CARGO A: REQUERIR
CARGO 100% A
MARCA

NOTAS DE ANTEPROYECTO

SE AUTORIZA EL NUEVO CORNER DE LA MARCA
AMERICAN EAGLE EN EL ESPACIO QUE
ACTUALMENTE OCUPAN LAS MARCAS
BIOGRAPHY Y ONLY DENTRO DE LA SECCION 5
JUNIORS.MARCAS ONLY Y SEXY JEAN SE REUBICA

EL RETIRO DEL MOBILIARIO, ES POR CUENTA
CADA MARCA Y DEBERÁ SER ENTREGADO
AL ÁREA DE MANTENIMIENTO DEL ALMACÉN
PARA SU RESGUARDO Y
REUBICACIÓN (COMO SEA CADA CASO).

EL ESPACIO TRAZADO ES ÚNICAMENTE INDICATIVO, ES RESPONSABILIDAD DE **AMERICAN EAGLE** VERIFICAR EN SITIO MEDIANTE LEVANTAMIENTO LA UBICACIÓN Y ESTADO DEL ESPACIO, ASÍ COMO LOS CONTACTOS EXISTENTES, MISMO QUE PUEDEN SER UTILIZADO EN CASO DE REQUERIRSE CONTACTOS ADICIONALES, ESTOS DEBERÁN SER CON CARGO A LA MARCA.

NO SE AUTORIZA CAMBIO DE PISO. RESPETA
PISO EXISTENTE, CUALQUIER DAÑO SERA
RESPONSABILIDAD DE LA MARCA EN REALIZA
LAS REPARACIONES NECESARIAS IGUALANDO
ACABADO EXISTENTE.

LA CAPACIDAD DE CARGA Y PORCENTAJES DE DOBLADO Y COLGADO, DEBERÁN SER VERIFICADOS EN PROYECTO.


RESPECTAR ALTURAS DE LÍMITE DE VENDORS
EXISTENTES Y CIRCULACIONES MINIMAS DE 900
MM.

CAPACIDAD DE CARGA


COLGADO: _____%

DOBLADO: _____%

NO DE PIEZAS:

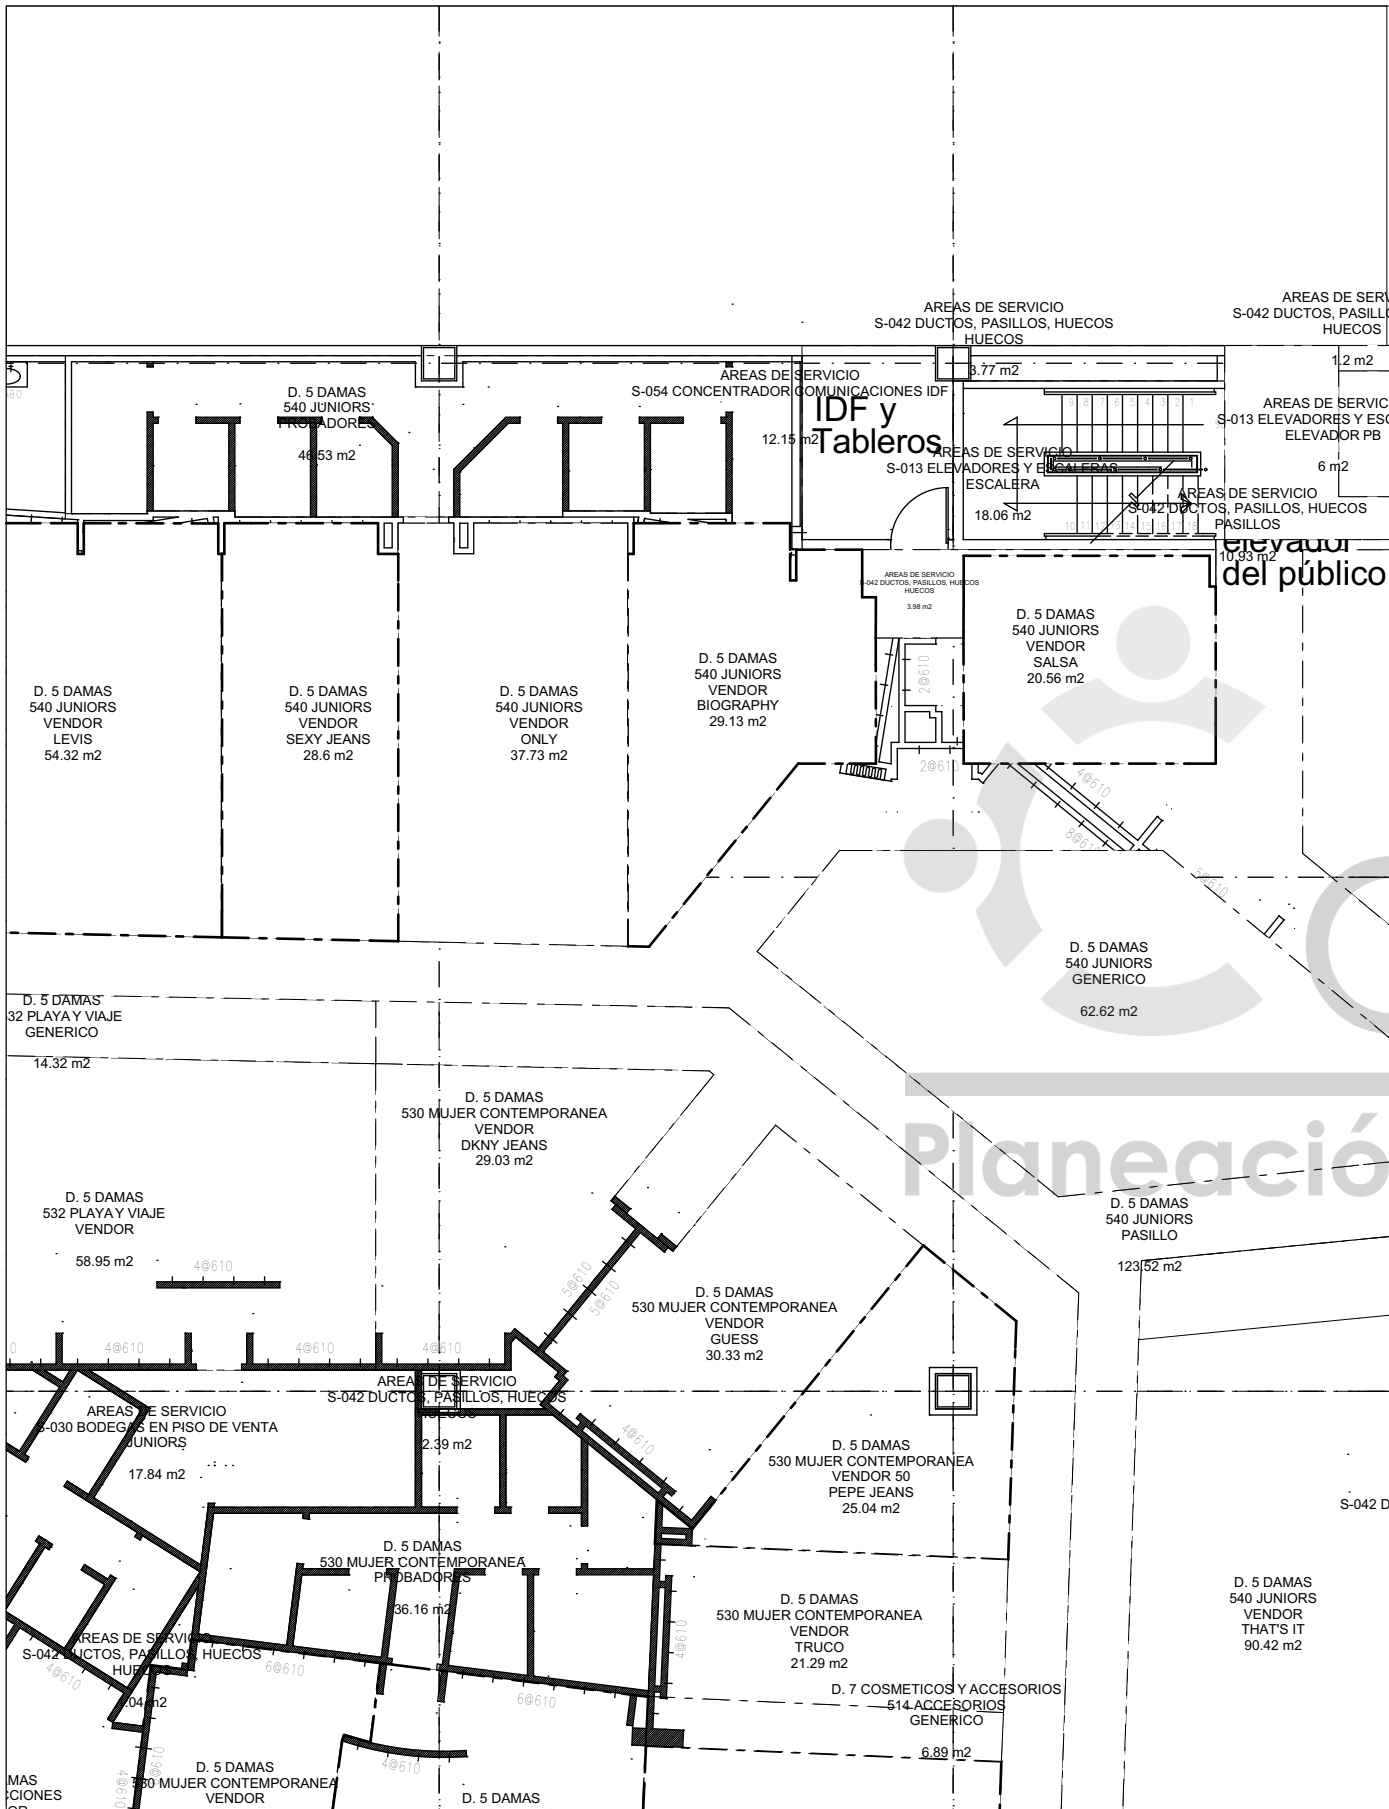

ESTADO ACTUAL / CURRENT STATUS

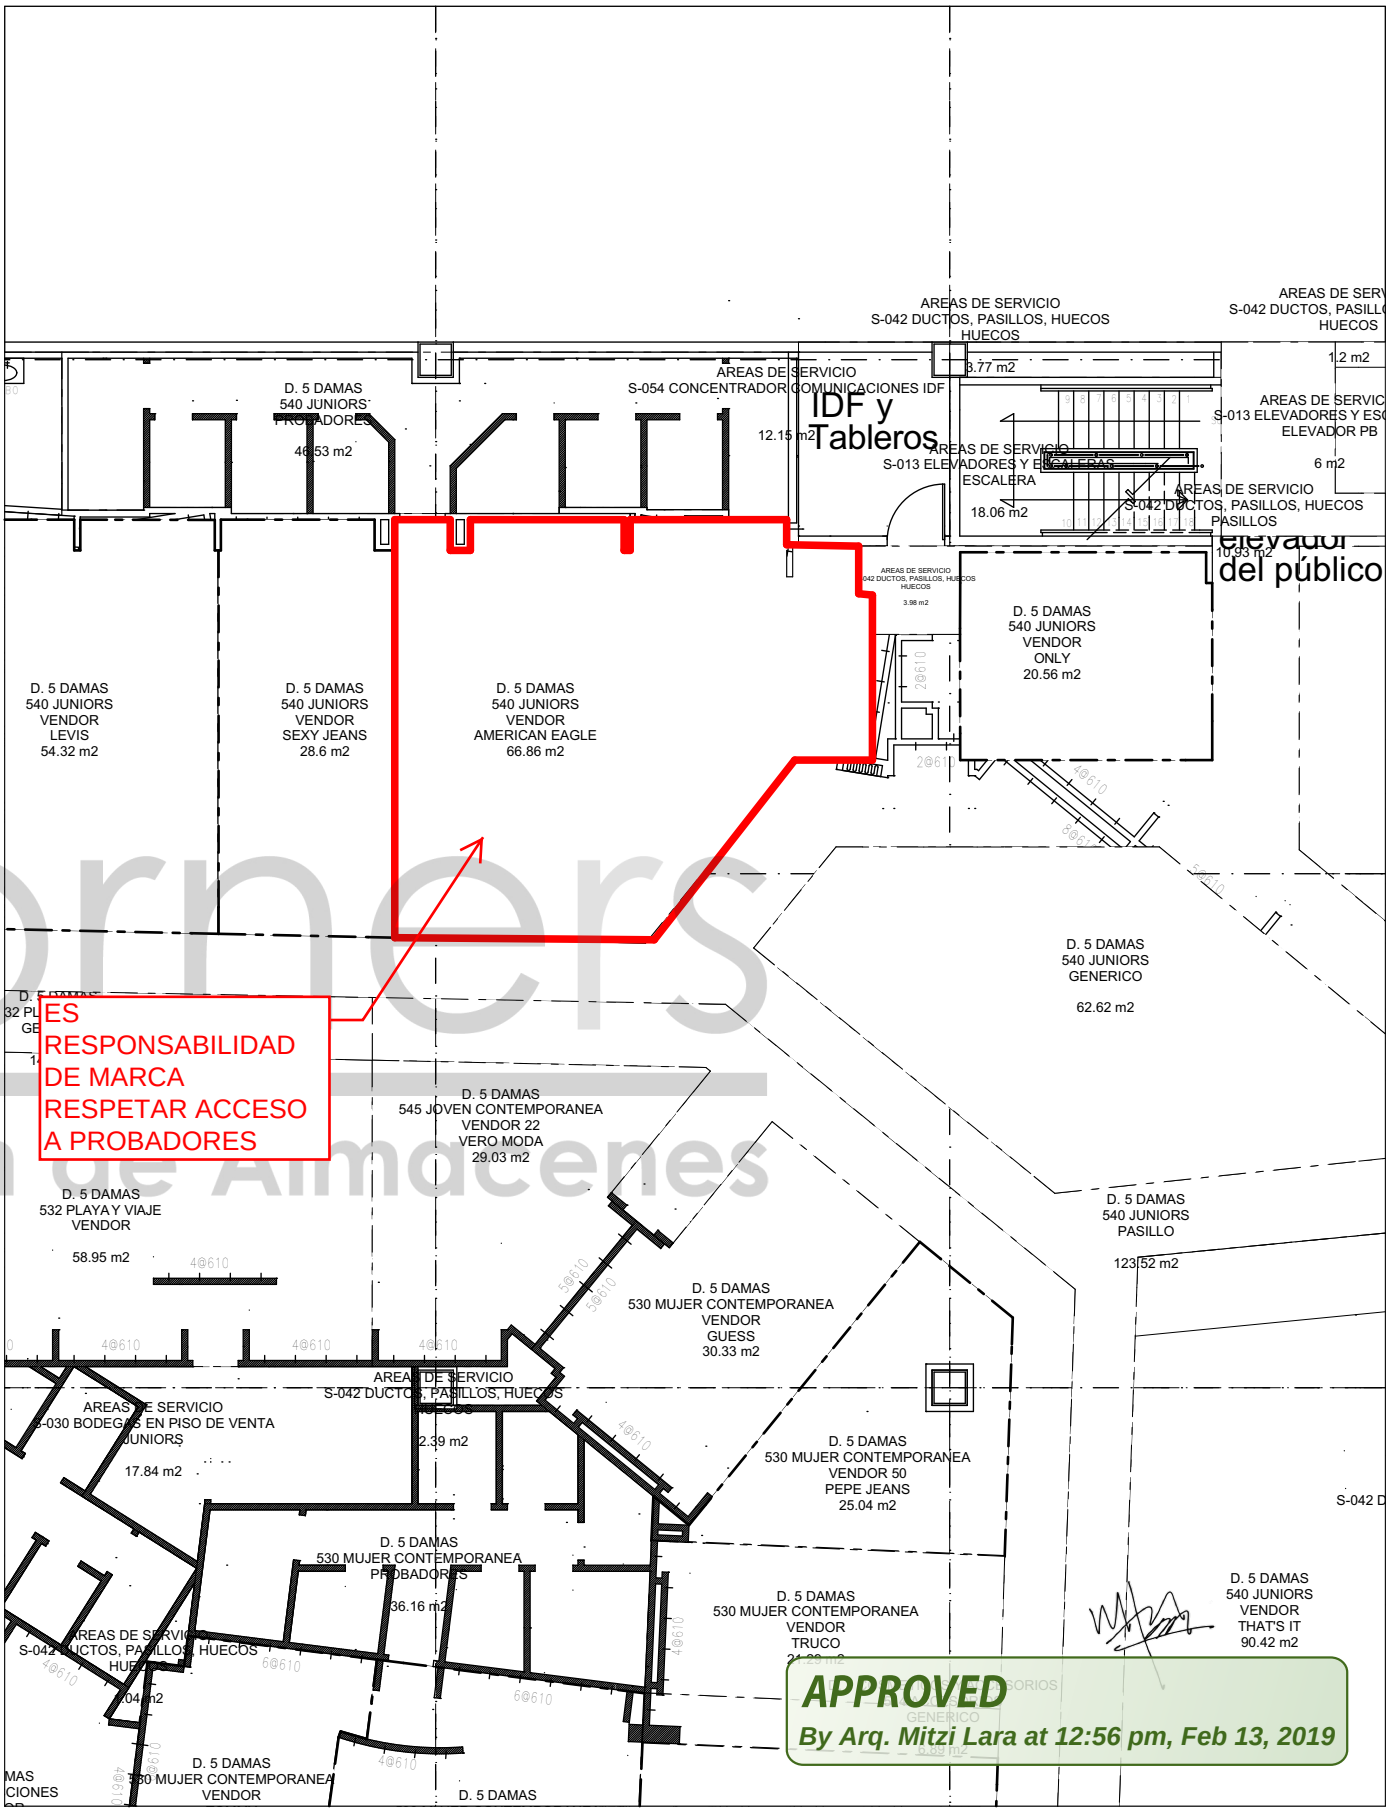

PROPUESTA / PROPOSAL

JEFE DE ANTEPROYECTO/ PROJECT MANAGER
ARQ DIANA SCHEGA

ACOTACIÓN/ UNITS
MM

ESCALA/ SCALE
S/E

FECHA/ DATE
NOV. 2018

EL PRESENTE PLANO ES INFORMACIÓN CONFIDENCIAL QUE CONSTITUYE UN SECRETO INDUSTRIAL EN FAVOR DE DISTRIBUIDORA LIVERPOOL, S. A. DE C. V., EN LOS TERMINOS DE LA LEY DE PROPIEDAD INDUSTRIAL.
THIS PLAN IS CONFIDENTIAL INFORMATION THAT IS A INDUSTRIAL SECRET FOR LIVERPOOL DISTRIBUTOR, S. A. OF C. V., IN TERMS OF THE INDUSTRIAL PROPERTY LAW.

CAPACIDAD DE CARGA


COLGADO: _____%

DOBLADO: _____%

NO DE PIEZAS:

ES RESPONSABILIDAD DE LA MARCA VERIFICAR CON LEVANTAMIENTO FÍSICO LAS MEDIDAS DEL ESPACIO ASIGNADO PREVIA INSTALACIÓN Y/O FABRICACIÓN. EN CASO DE ENCONTRAR ALGUNA DIFERENCIA QUE COMPROMETA EL PROYECTO AUTORIZADO FAVOR DE CONTACTAR AL JEFE DE PROYECTOS DE CORNERS QUE AUTORIZO EL MISMO.

ALTURA MÁXMA DE MUEBLES SUELTOS DE 1500 MM.
-LA INSTALACIÓN DE GRÁFICOS Y/O CUALQUIER OTRO ELEMENTO DE DISPLAY QUE ESTE INCLUIDO EN ESTE DOCUMENTO DEBE HACERSE EL MISMO DÍA DEL MOBILIARIO -LA MARCA INSTALARA PERIMETROS MODULADOS, MONTABLES Y DESMONTABLES EN SITIO @1220 Ó @610 MM. -TODOS LOS MUEBLES SUELTOS TENDRÁN NIVELADORES METALICOS CON TAPAS PLASTICAS

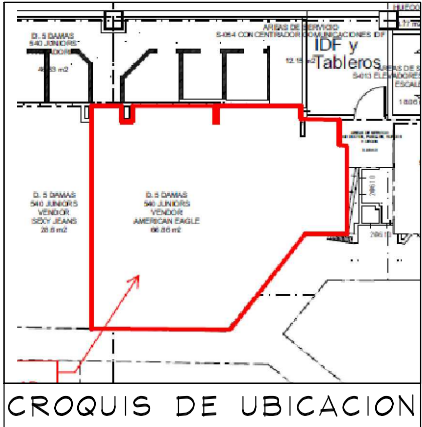

APPROVED
By Arq. Mitzi Lara at 12:56 pm, Feb 13, 2019

SE AUTORIZA RETIRO DE BURLADERO. MARCA RESPONSABLE DE REEMPLAZAR PIEZAS DE PISO DAÑADAS IGUALANDO ACABADO EN EL ESPACIO

NOTA IMPORTANTE:

- SE REQUIERE RETIRO DE MOBILIARIO PERIMETRAL E ISLA.
- REVISAR RETIRO DE FORRO DE MUEBLE CAJA "SXY JNS".
- PISO LAMINADO EXISTENTE (VER LEVANTAMIENTO).
- SE PROPONE 1 SOLO LOGO POR POSICION DE PERIMETRO.
- RETIRO DE BURLADERO ,CONTEMPLAR RESANE EN PISO Y MUROS POR THINK A IGUALAR AL EXISTENTE EN LIVERPOOL PACHUCA .

RESPECTAR MUEBLE POS EXISTENTE

NOTA IMPORTANTE:
SE PROPONEN DIMENSIONES DE AJUSTE POR DESCUADRE EN MURO EXISTENTE.

DISPLAY WALL 1220MM-AJUSTE 305MM (X2)
AE-MEX-FLOOR-BOX-1220MM (x2)
AE-MEX-FLOOR-BOX-285MM (x2)
WS-1448-WO/1220MM (x12)

DISPLAY WALL ESP-1830
AE-MEX-FLOOR-BOX ESP-1830
WS-1448-WO/1830MM (x6)

DISPLAY WALL-1220MM-AJUSTE 304MM (X2)
AE-MEX-FLOOR-BOX-1220MM (x1)
AE-MEX-FLOOR-BOX-284MM (x2)
WS-1448-WO/1220MM (x6)

PERIMETROS MODULADOS @610 o 1220 MM

TABLA DE CAPACIDADES AE GALERIAS PACHUCA JUNIORS								
CLAVE	DESCRIPCION	Nº MUEBLES	COLGADO MINIMO	DOBLADO MINIMO	COLGADO MAXIMO	DOBLADO MAXIMO	TOTAL MINIMO	TOTAL MAXIMO
DISPLAY WALL-1220MM-1220MM(x1)	PERIMETRO	1	0	0	0	0	0	0
DISPLAY WALL-ESP-1216MM-1216MM(x1)	PERIMETRO	1	0	0	0	0	0	0
DISPLAY WALL-1220MM(X1)	PERIMETRO	1	0	0	0	0	0	0
AE-MEX-FLOOR-BOX 3010MM	BASE PERIMETRO	1	0	0	0	0	0	0
AE-MEX-FLOOR-BOX 2392MM	BASE PERIMETRO	1	0	0	0	0	0	0
AE-MEX-FLOOR-BOX 1787MM	BASE PERIMETRO	1	0	0	0	0	0	0
WS-1448-WO-ESP-1220 MM	REPISAS	18	0	32	0	40	576	576
WS-1448-WO-ESP-1830 MM	REPISAS	6	0	48	0	60	288	288
PARSON MAIN TABLE	MESA	1	0	32	0	40	32	40
LARGE BUNKER	MESA	1	80	0	90	0	80	90
SMALL FLOOR CUBE	NESTER	2	0	32	0	40	64	80
RD-TBL-56	MESA REDONDA	1	0	192	0	240	192	240
RD-TBL-SQ-SEAT	NESTER	4	0	16	0	20	64	80
M-WOOD	FREE STANDING	2	0	0	0	0	0	0
SH-RIS-2912RF	RISER	2	0	0	0	0	0	0
SH-RIS-3512	RISER	2	0	0	0	0	0	0
T-PIPE-RACK-GAL	RACK "T"	6	49	0	65	0	291	388
2WWAY-CLRM	TRINGLA	9	31	0	41	0	0	366
BXLG-TBL-6030RF	MESA ALTA	1	0	56	0	70	56	40
BXLG-STNST-2424RF	MESA NESTER	2	0	24	0	20	48	40
BXLG-BC-4821/WD	MESA BOOKCASEW/D	1	0	64	0	80	64	80
MANIQUE	MANIQUE	7	0	0	0	0	0	0
TOTAL EN CORNER		71	159	496	195	610	1755	2308

VALIDACION DE CARGA
PENDIENTE POR COMPRAS

PLANTA ARQUITECTONICA ESC. 1:50

NO SE AUTORIZA IDENTIFICACION EN COLUMNA

PLANTA ARQUITECTONICA

PROYECTO ARQUITECTONICO



PROYECTO:
Arq. Marco Blanquet
REVISO:
Arq. Ricardo Arreola
DIBUJO:
PROYECTOS

NOTA:
TODO LO CONTENIDO EN ESTE PLANO ES PROPIEDAD DE THINK ARCHITECTURE S.A. DE C.V. (R). PARA USO EXCLUSIVO Y UNICO DEL PROYECTO, CUALQUIER VARIACION O MODIFICACION DEBERA SER CONSULTADA, ENTIENDASE BIEN ANTES DE REALIZARLA.

**AMERICAN EAGLE
LIVERPOOL GALERIAS PACHUCA JUNIORS**

FECHA: 25-ene.-19
ESCALA: INDICADA

UBICACION:

ACOTACION: MM
AREA PROYECTO: 67.77 M2

No. FECHA MODIFICACION Y/O COMENTARIOS
1 23/01/19 AJUSTE EN SEMBRADO Y PERIMETRO A SOLICITUD DE LIVERPOOL
2 25/01/19 AJUSTE EN SEMBRADO Y PERIMETRO A SOLICITUD DE AEO


REVISO

CROQUIS DE REFERENCIA

REFERENCIA

CLAVE
AEO-LIV-GAL-PAC-JUN-ARQ-05
No. DE HOJAS 1 DE 4



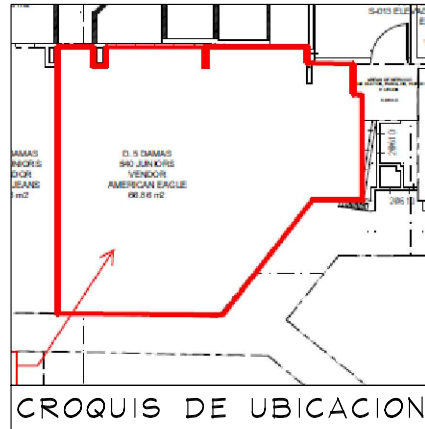

SE AUTORIZA ALTRA DE 150 MM DE ALTURA EN ESTA VERSION DE PROYECTO

LOGOTIPO ILUMINADO DEBERÁ RESPETAR MANUALES ELECTRICOS VIGENTES DE LIVERPOOL

2353
AMERICAN EAGLE


DETALLE LOGO
ESC. 1:20

RESPETAR ALBAÑILERIA ACABADO EN FALDON DE LA SECCIÓN EN ESTE ALMACEN (Aplicable a todos los perimetros)

RESPETAR ALTURA DE LIMITE DE VENDOR DE 2700 MM

TODOS LOS ELEMENTOS DISPLAY DEBERAN SER VALIDADOS POR LA DIRECCION CORRESPONDIENTE

RESPETAR ACCESO A PROBADORES

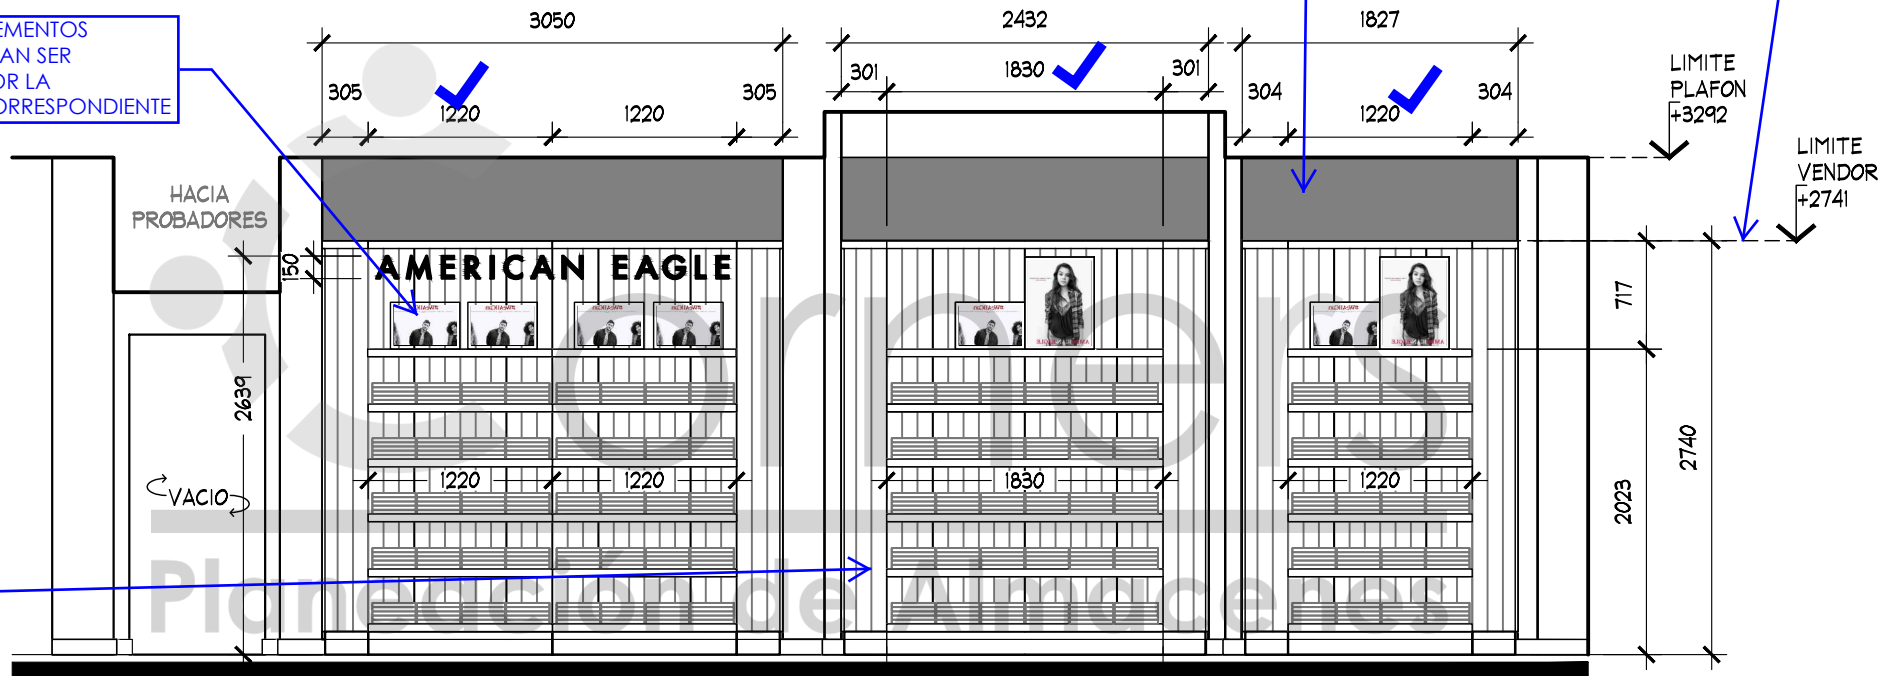

ALZADO A
ESC. 1:50

DISPLAY WALL 1220MM-AJUSTE 305MM (X2)
AE-MEX-FLOOR-BOX-1220MM (x2)
AE-MEX-FLOOR-BOX-285MM (x2)
WS-1448-W0/1220MM (x12)

DISPLAY WALL ESP-1830MM
AE-MEX-FLOOR-BOX ESP-1830
WS-1448-W0/1830MM (x6)

DISPLAY WALL-1220MM-AJUSTE 304MM (X2)
AE-MEX-FLOOR-BOX-1220MM (x1)
AE-MEX-FLOOR-BOX-284MM (x2)
WS-1448-W0/1220MM (x6)

NOTA IMPORTANTE:
SE PROPONEN DIMENSIONES DE AJUSTE POR DESCUADRE EN MURO EXISTENTE.

ADECUARSE A LOS CONTACTOS EXISTENTES, DE NO SER ASÍ LOS NUEVOS CONTACTOS O REUBICACIONES SERÁN CON CARGO A LA MARCA

APPROVED
By Arq. Mitzi Lara at 12:56 pm, Feb 13, 2019

ALZADO

PROYECTO ARQUITECTONICO



PROYECTO:
Arq. Marco Blanquet
REVISO:
Arq. Ricardo Arreola
DIBUJO:
PROYECTOS


NOTA:
TODO LO CONTENIDO EN ESTE PLANO ES PROPIEDAD DE THINK ARCHITECTURE S.A. DE C.V. (R). PARA USO EXCLUSIVO Y UNICO DEL PROYECTO, CUALQUIER VARIACION O MODIFICACION DEBERA SER CONSULTADA, ENTENDASE BIEN ANTES DE REALIZARLA.

AMERICAN EAGLE
LIVERPOOL GALERIAS PACHUCA JUNIORS
FECHA: 25-ene.-19
UBICACION:
ACOTACION: MM
AREA PROYECTO: 67.77 M2

No.	FECHA	MODIFICACION Y/O COMENTARIOS	REVISO
1	23/01/19	AJUSTE EN SEMBRADO Y PERIMETRO A SOLICITUD DE LIVERPOOL	
2	25/01/19	AJUSTE EN SEMBRADO Y PERIMETRO A SOLICITUD DE AEO	

CROQUIS DE REFERENCIA	REFERENCIA
	CLAVE ABO-LIV-GAL-PAC-JUN-ARG-05
No. DE HOJAS	2 DE 4



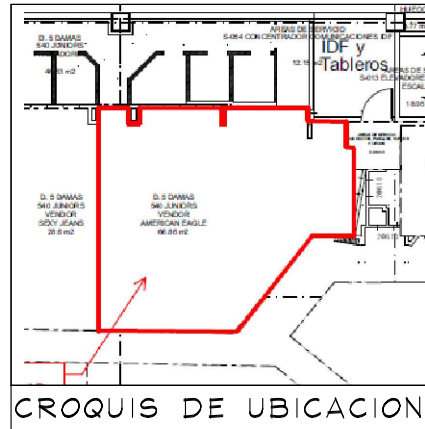

ADECUARSE A LOS CONTACTOS EXISTENTES, DE NO SER ASI
LOS NUEVOS CONTACTOS O REUBICACIONES SERÁN CON
CARGO A LA MARCA

APPROVED


By Arq. Mitzi Lara at 12:56 pm, Feb 13, 2019

RESPECTAR MUEBLE POS
EXISTENTE

NO SE AUTORIZA
IDENTIFICACION EN
COLUMNA

NO SE AUTORIZA CAMBIO
DE PISO

PLANTA DE FUERZA
ESC. 1:50

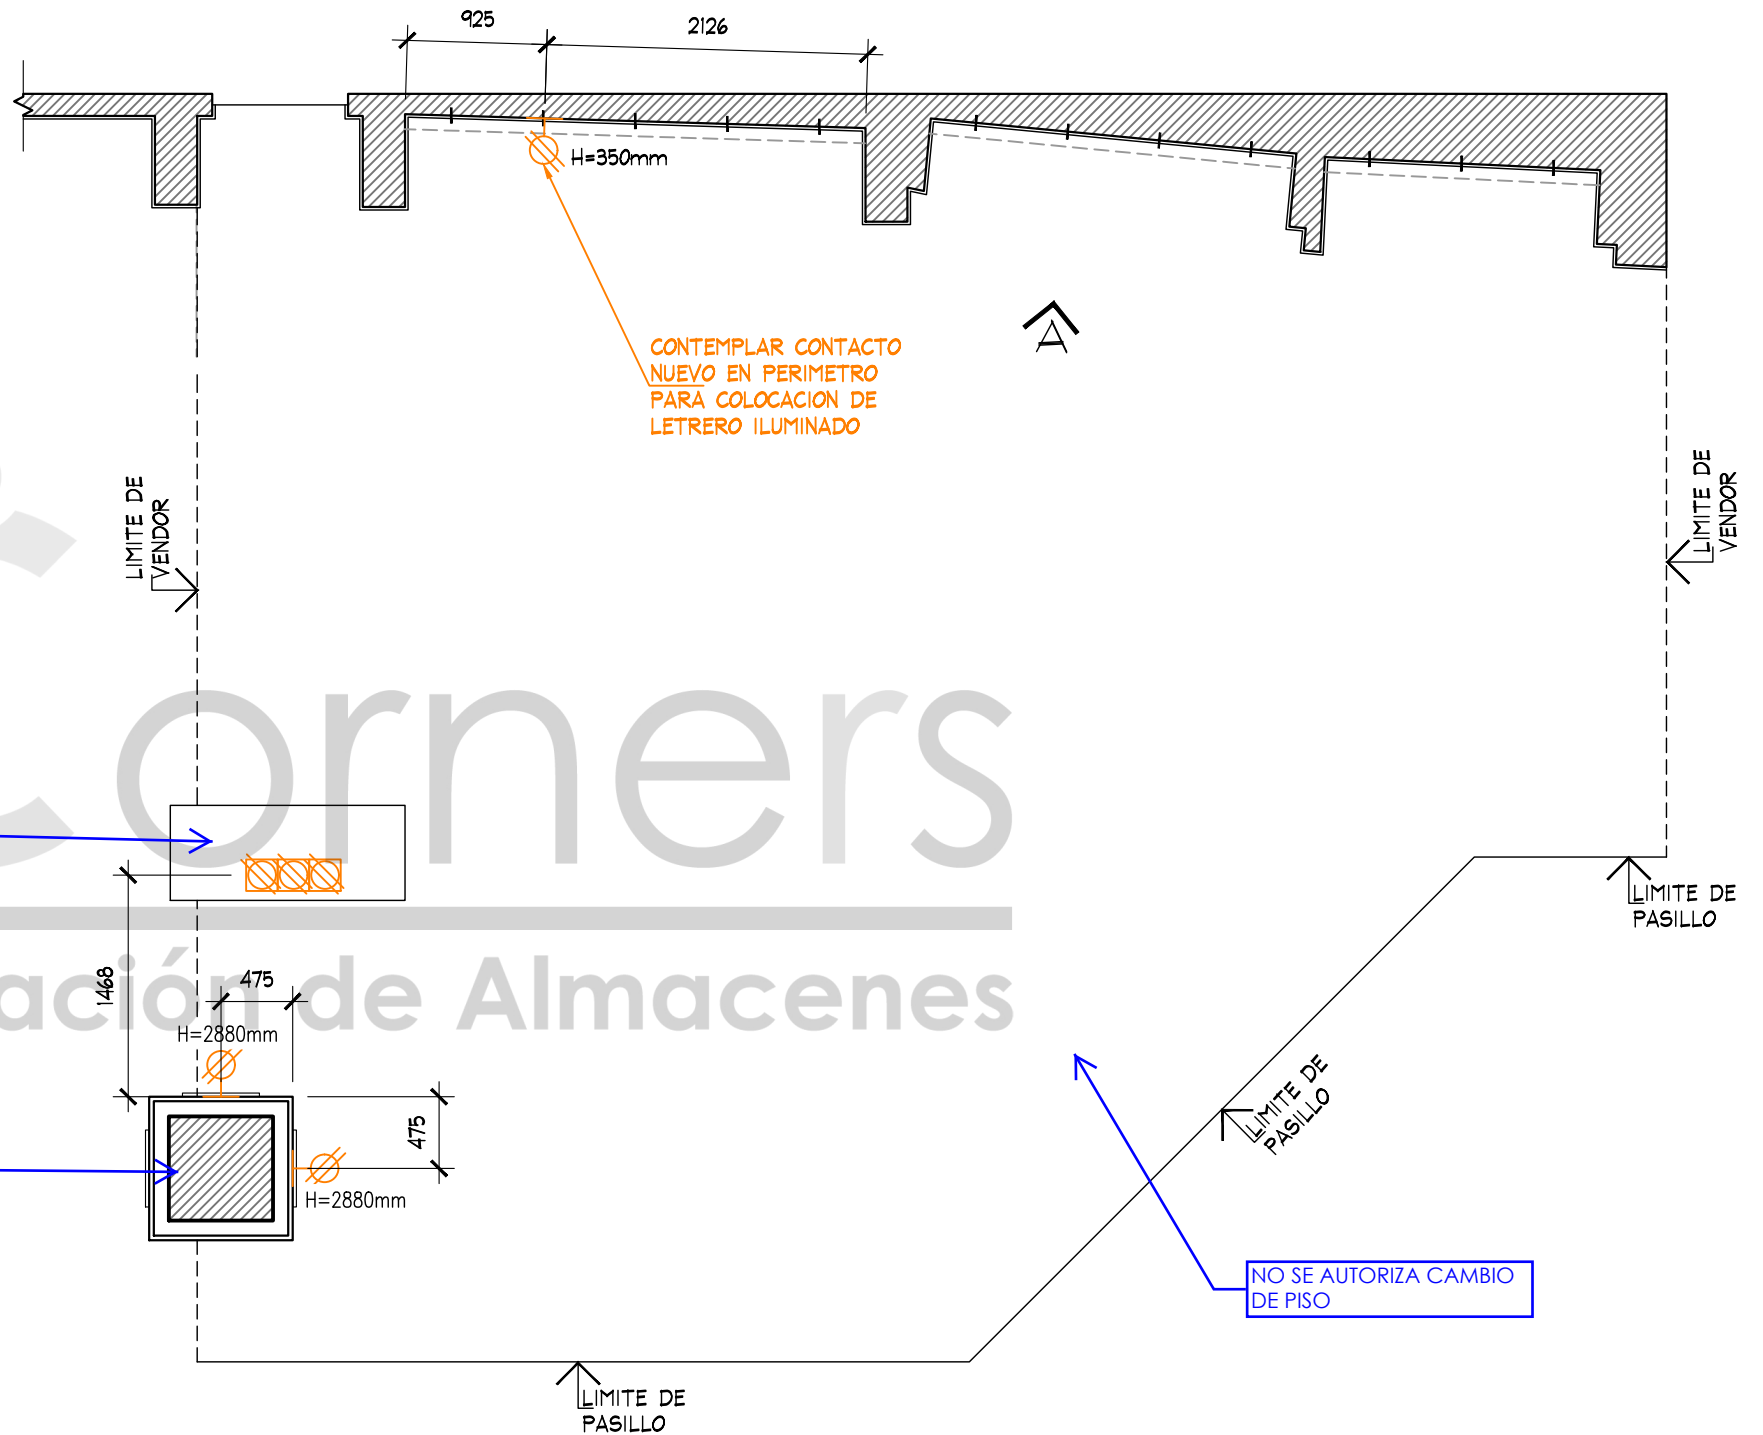

PLANTA ARQUITECTONICA

PROYECTO ARQUITECTONICO



PROYECTO:
Arq. Marco Blanquet
REVISO:
Arq. Ricardo Arreola
DIBUJO:
PROYECTOS



NOTA:
TODO LO CONTENIDO EN ESTE PLANO ES
PROPIEDAD DE THINK ARCHITECTURE S.A.
DE C.V. (R). PARA USO EXCLUSIVO Y
UNICO DEL PROYECTO, CUALQUIER
VARIACION O MODIFICACION DEBERA SER
CONSULTADA, ENTENDASE BIEN ANTES DE
REALIZARLA.

AMERICAN EAGLE
LIVERPOOL GALERIAS PACHUCA JUNIORS
FECHA: 25-ene.-19
UBICACION:
ESCALA: INDICADA
ACOTACION: MM
AREA PROYECTO: 67.77 M2

No.	FECHA	MODIFICACION Y/O COMENTARIOS	REVISO
1	23/01/19	AJUSTE EN SEMBRADO Y PERIMETRO A SOLICITUD DE LIVERPOOL	
2	25/01/19	AJUSTE EN SEMBRADO Y PERIMETRO A SOLICITUD DE AEO	

CROQUIS DE REFERENCIA	REFERENCIA
	CLAVE AEO-LIV-GAL-PAC-JUN-ARQ-05
No. DE HOJAS	3 DE 4



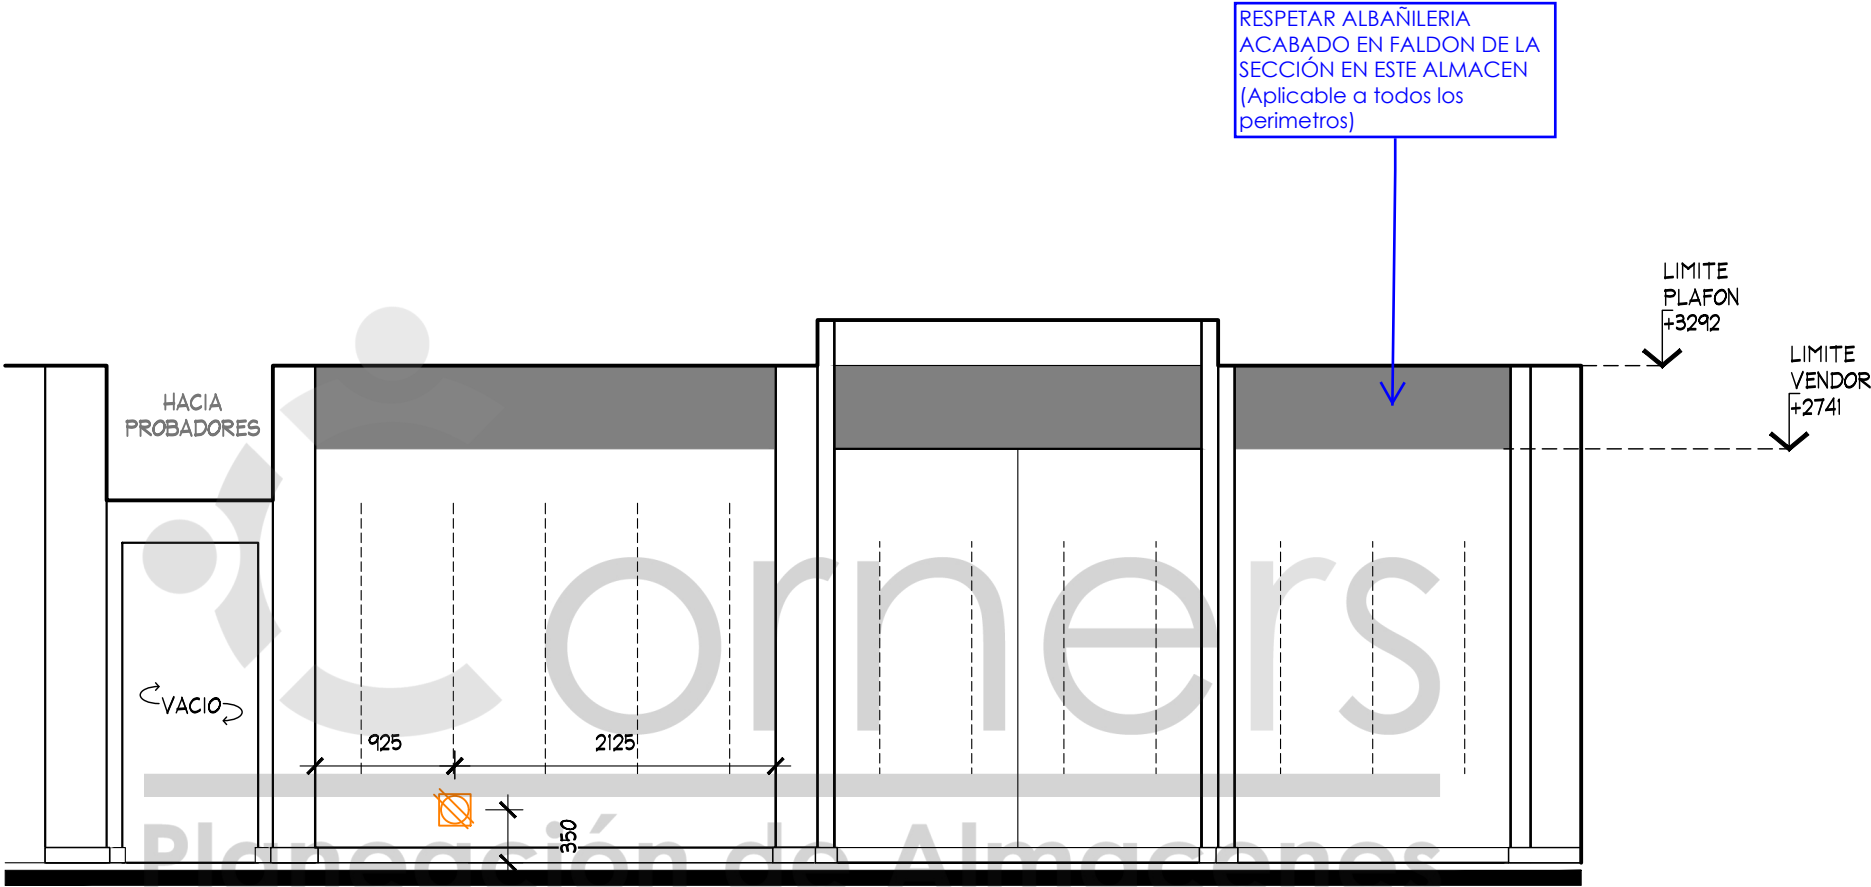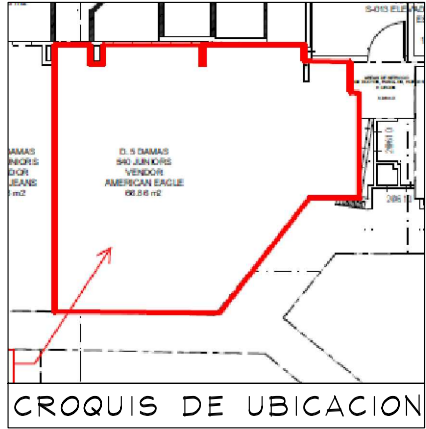

ALZADO A
ESC. 1:50

ADECUARSE A LOS CONTACTOS EXISTENTES, DE NO SER ASÍ LOS NUEVOS CONTACTOS O REUBICACIONES SERÁN CON CARGO A LA MARCA

Mitzi Lara

APPROVED
By Arq. Mitzi Lara at 12:56 pm, Feb 13, 2019

				ALZADO				PROYECTO ARQUITECTONICO						
	PROYECTO:	NOTA:	AMERICAN EAGLE LIVERPOOL GALERIAS PACHUCA JUNIORS				No.	FECHA	MODIFICACION Y/O COMENTARIOS	REVISO	CROQUIS DE REFERENCIA	REFERENCIA	 AMERICAN EAGLE OUTFITTERS	
	Arq. Marco Blanquet	TODO LO CONTENIDO EN ESTE PLANO ES PROPIEDAD DE THINK ARCHITECTURE S.A. DE C.V. (R). PARA USO EXCLUSIVO Y UNICO DEL PROYECTO, CUALQUIER VARIACION O MODIFICACION DEBERA SER CONSULTADA, ENTENDASE BIEN ANTES DE REALIZARLA.												
	REVISO:		FECHA:	UBICACION:	ACOTACION:									CLAVE
	Arq. Ricardo Arreola		25-ene.-19		MM									AEO-LIV-GAL-PAC-JUN-ARG-05
	DIBUJO:		ESCALA:		AREA PROYECTO:									No. DE HOJAS
PROYECTOS			INDICADA		67.77 M2						4	DE	4	