


CROQUIS DE UBICACION

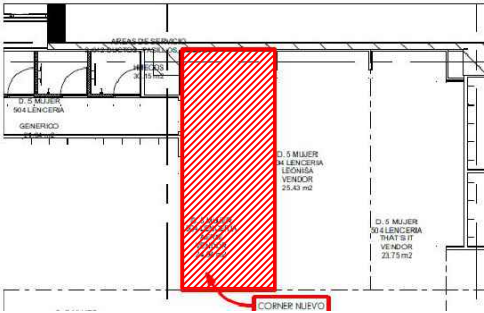

SIMBOLOGIA GENERAL

- INDICA MARCAS VECINAS
- INDICA ESPACIO DESIGNADO A AERIE
- INDICA PASILLO PRINCIPAL

NOTA IMPORTANTE :

AL MOMENTO DEL LEVANTAMIENTO SE ENCONTRO MOBILIARIO DE LENCERIA GENERICO, ASI COMO MOBILIARIO SUELTO, SE DEBERA DE CONTEMPLAR:

RETIRO DE MOBILIARIO CENTRAL Y PERIMETRAL EXISTENTE POR (VERIFICAR CON PLANEACION LIVERPOOL LA COORDINACION DE RETIROS), EN EL CASO QUE SE REQUIERA EL RETIRO, SE DEBERA DE VERIFICAR CON EL AREA DE MANTENIMIENTO LA ENTREGA DEL MOBILIARIO RETIRADO.

NO SE OBSERVO CREMALLERAS EN PERIMETRO ASIGNADO AERIE.

SE REQUIERE RETIRO DE SLATWALL EXISTENTE EN MURO LIVERPOOL, CONTEMPLAR RESANE Y PINTURA A IGUALAR A LA EXISTENTE EN TIENDA, CONSIDERAR EN PRESUPUESTO.

SE REQUIERE COLOCACION DE REFUERZO EN MURO PARA COLOCACION DE CREMALLERA EN MURO LIVERPOOL, CONTEMPLAR RESANE Y PINTURA A IGUALAR A LA EXISTENTE EN TIENDA, VER PLANO DE TAPIAL EN PROYECTO, CONSIDERAR EN PRESUPUESTO.


SE ENCONTRO PISO EXISTENTE EN TIENDA, PISO CERAMICO TIPO MARMOL COLOR MARFIL DE 600 x 600 mm, **NO SE CONSIDERA CAMBIO**

ZOCLO MADERA COLOR NEGRO, 10 X 100 mm.

MARCAS COLINDANTES: MAP Y SKINY.

AL MOMENTO DEL LEVANTAMIENTO NO SE ENCONTRO SALIDA ELECTRICA (CONTACTO) **CONSIDERAR CONTACTO EN PRESUPUESTO.**

JEFE DE MANTENIMIENTO: ALEJANDRA DIAZ TORRES.

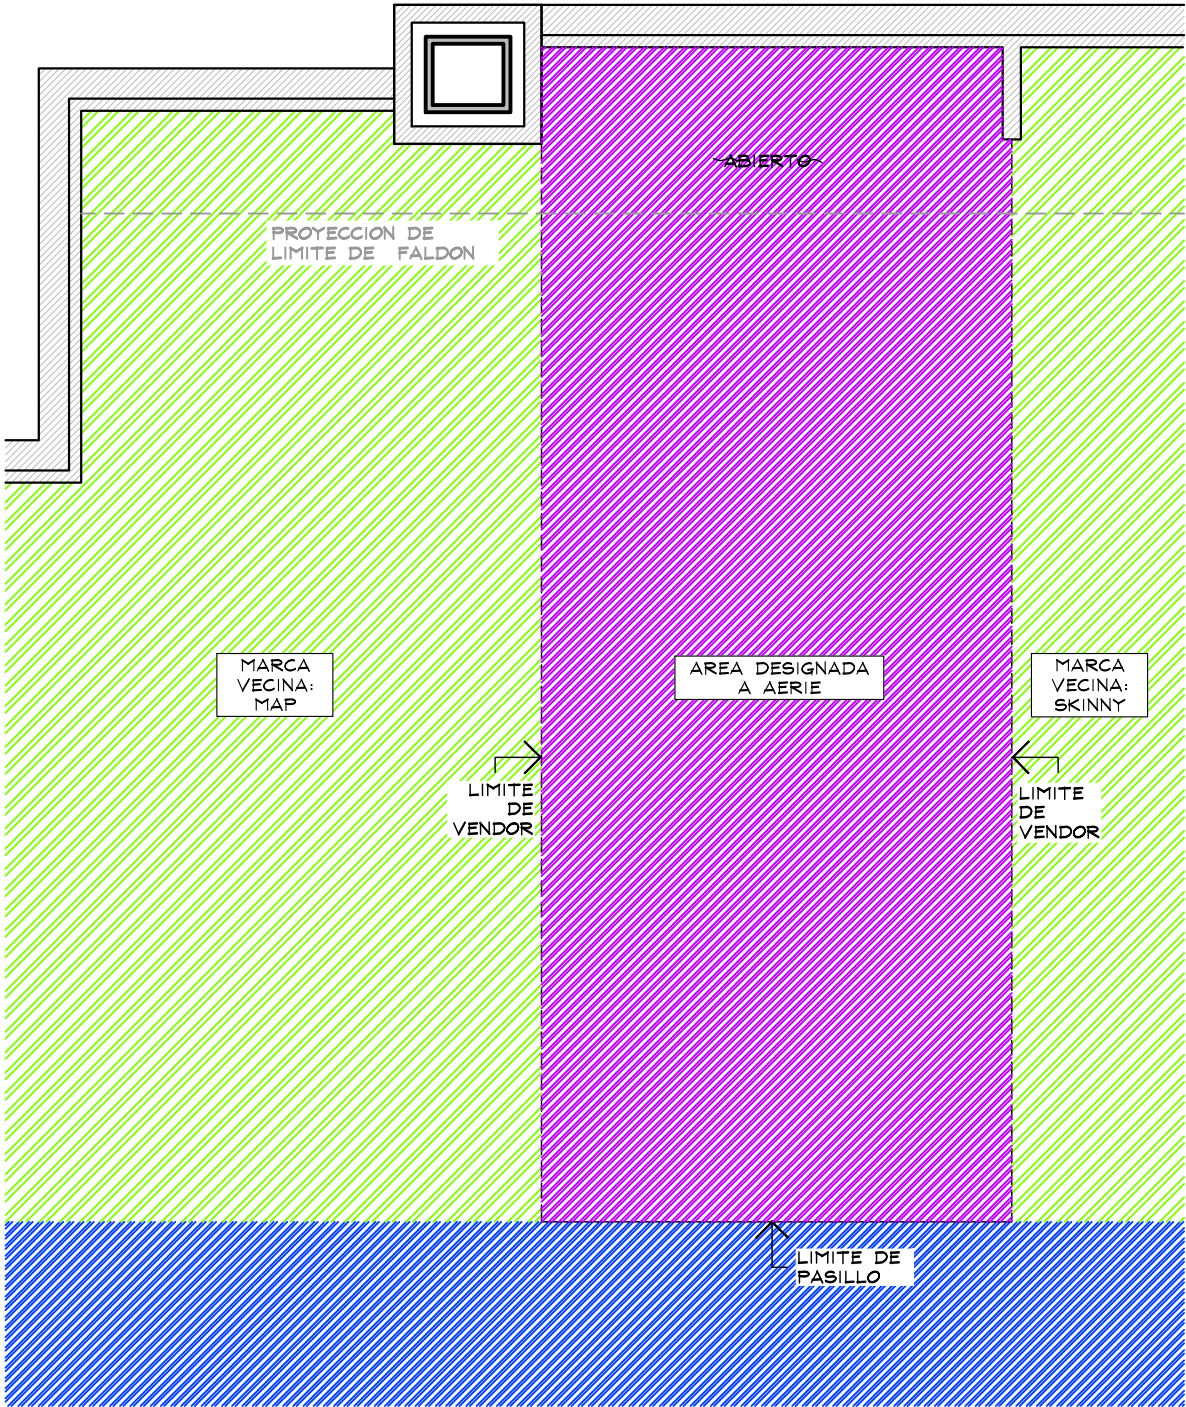

PLANTA GENERAL
ESC. 1:50

PROYECTO

Corner

LENCERIA

LIVERPOOL
ZACATECAS

CROQUIS DE UBICACION

DIRECCION:
Carretera Estacion San Jose #
202 Colonia: Ciudad Argentum
Zacatecas- Zacatecas C.P.
98047

AREA DE PROYECTO:	FECHA:
24.12 m2	27 junio 2022
ESCALA: Indicada	ACOTACION: mm
RESPONSABLE: Proyectos	RESPONSABLE: Arq. Ricardo Arreola

CLAVE

AER-LIV-ZAC-LEN-01

Todo lo contenido en este plano es propiedad de THINK ARCHITECTURE S.A. DE C.V. (R), para uso exclusivo y único del proyecto; cualquier variación o modificación deberá ser consultada. Entendase bien antes de realizarla.

Descartes No. 93, 1er. piso
Col. Anzares, Miguel Hidalgo
C.P. 11540 TEL. 62.74.36.66

1 DE 4

CROQUIS DE UBICACION


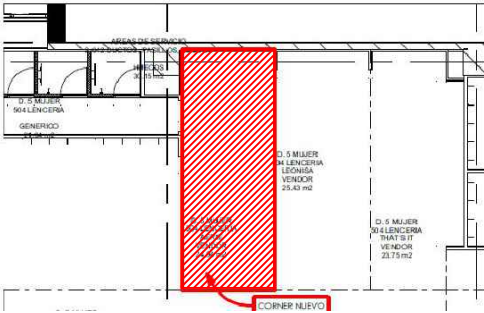


TABLA DE MOBILIARIO ZACATECAS		
CLAVE	DESCRIPCION	Nº MUEBLES
AER-DIS-WALL-915	DISPLAY WALL	1
AER-DIS-WALL-1830-ESPECIAL	DISPLAY WALL	1
MKT-TRY-48-915	SHELF PULL OUT TRAY	2
MKT-TRY-48-1830-ESPECIAL	SHELF PULL OUT TRAY	2
MKT-SHELF-915	WALL CASE SHELF	2
MKT-SHELF-1830-ESPECIAL	WALL CASE SHELF	2
AE-BOX-DIS-1220	BOX -DISPLAY WALL	1
AE-BOX-DIS-915	BOX -DISPLAY WALL	1
AE-BOX-DIS-610	BOX -DISPLAY WALL	1
RH12S-WHT FACEOUT W	FRONTAL	35
GR1-WHT-SADDLE HANGRAIL BRKT1"	BRACKET PARA BARRA	20
RT4-WTG HANGRAIL BAR 48"-915	BARRA TINTORERIA	5
RT4-WTG HANGRAIL BAR 48"-1830-ESPECIAL	BARRA TINTORERIA	5
AERIE-FLOWER-STAND-NEW	AERIE FLOWER	1
MKT-RT-7236	RECTANGLE PICNIC TABLE	1
MKT-BENCH-481820	GARDEN BENCH W/DRAWER	2
MKT-2WAY-391857	2WAY GALVANIZED WARDROBER	4
FIT GUIDE	GRAFICO TOTEM	1
AER-MAR-DIS-02	MARQUEE	1
MANIQUE	MANIQUE	1
MKT-BFBF	BASE MANIQUE	1
AER-WOOD-BACK-RISER	RISER	1
TOTAL EN CORNER		91



PLANTA ARQUITECTÓNICA
ESC. 1:50

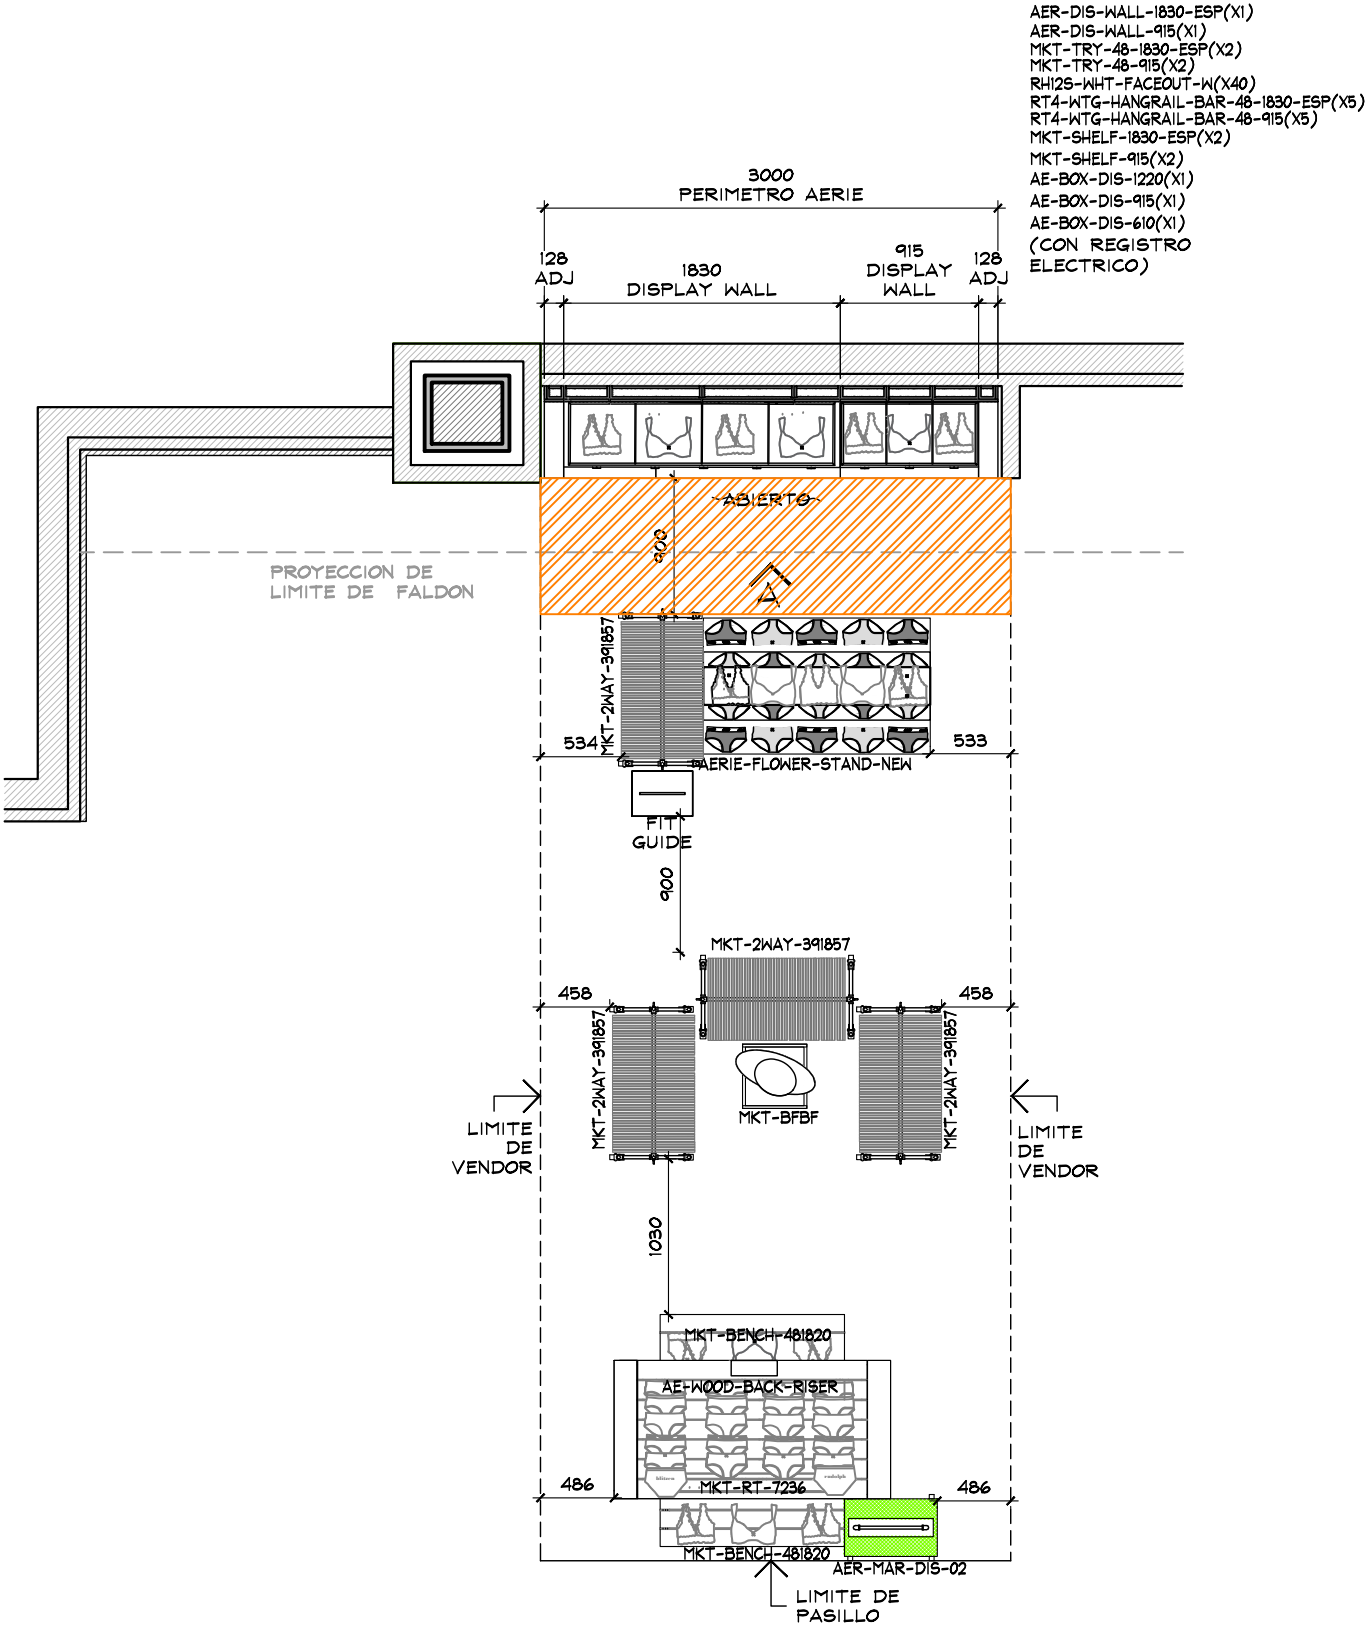

THINK
ARCHITECTURE

aerie
Aerie.com


PROYECTO

Corner

LENCERIA

LIVERPOOL
ZACATECAS

CROQUIS DE UBICACION

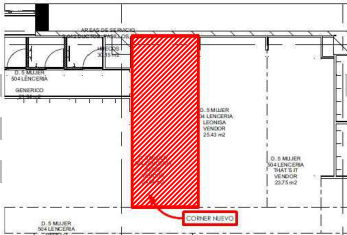

DIRECCION:
Carretera Estacion San Jose #
202 Colonia: Ciudad Argentum
Zacatecas- Zacatecas C.P.
98047

AREA DE PROYECTO: 24.12 m2
FECHA: 27 junio 2022

ESCALA: Indicada
ACOTACION: mm



RESPONSABLE: Proyectos
RESPONSABLE: Arq. Ricardo Arreola

CLAVE
AER-LIV-ZAC-LEN-01

Todo lo contenido en este plano es propiedad de THINK
ARCHITECTURE S.A. DE C.V. (R), para uso exclusivo y
único del proyecto; cualquier variación o modificación
deberá ser consultada. Entendase bien antes de realizarla.

Descartes No. 93, 1er. piso
Col. Anzares, Miguel Hidalgo
C.P. 11590 TEL. 62.74.36.66 2 DE 4

CROQUIS DE UBICACION

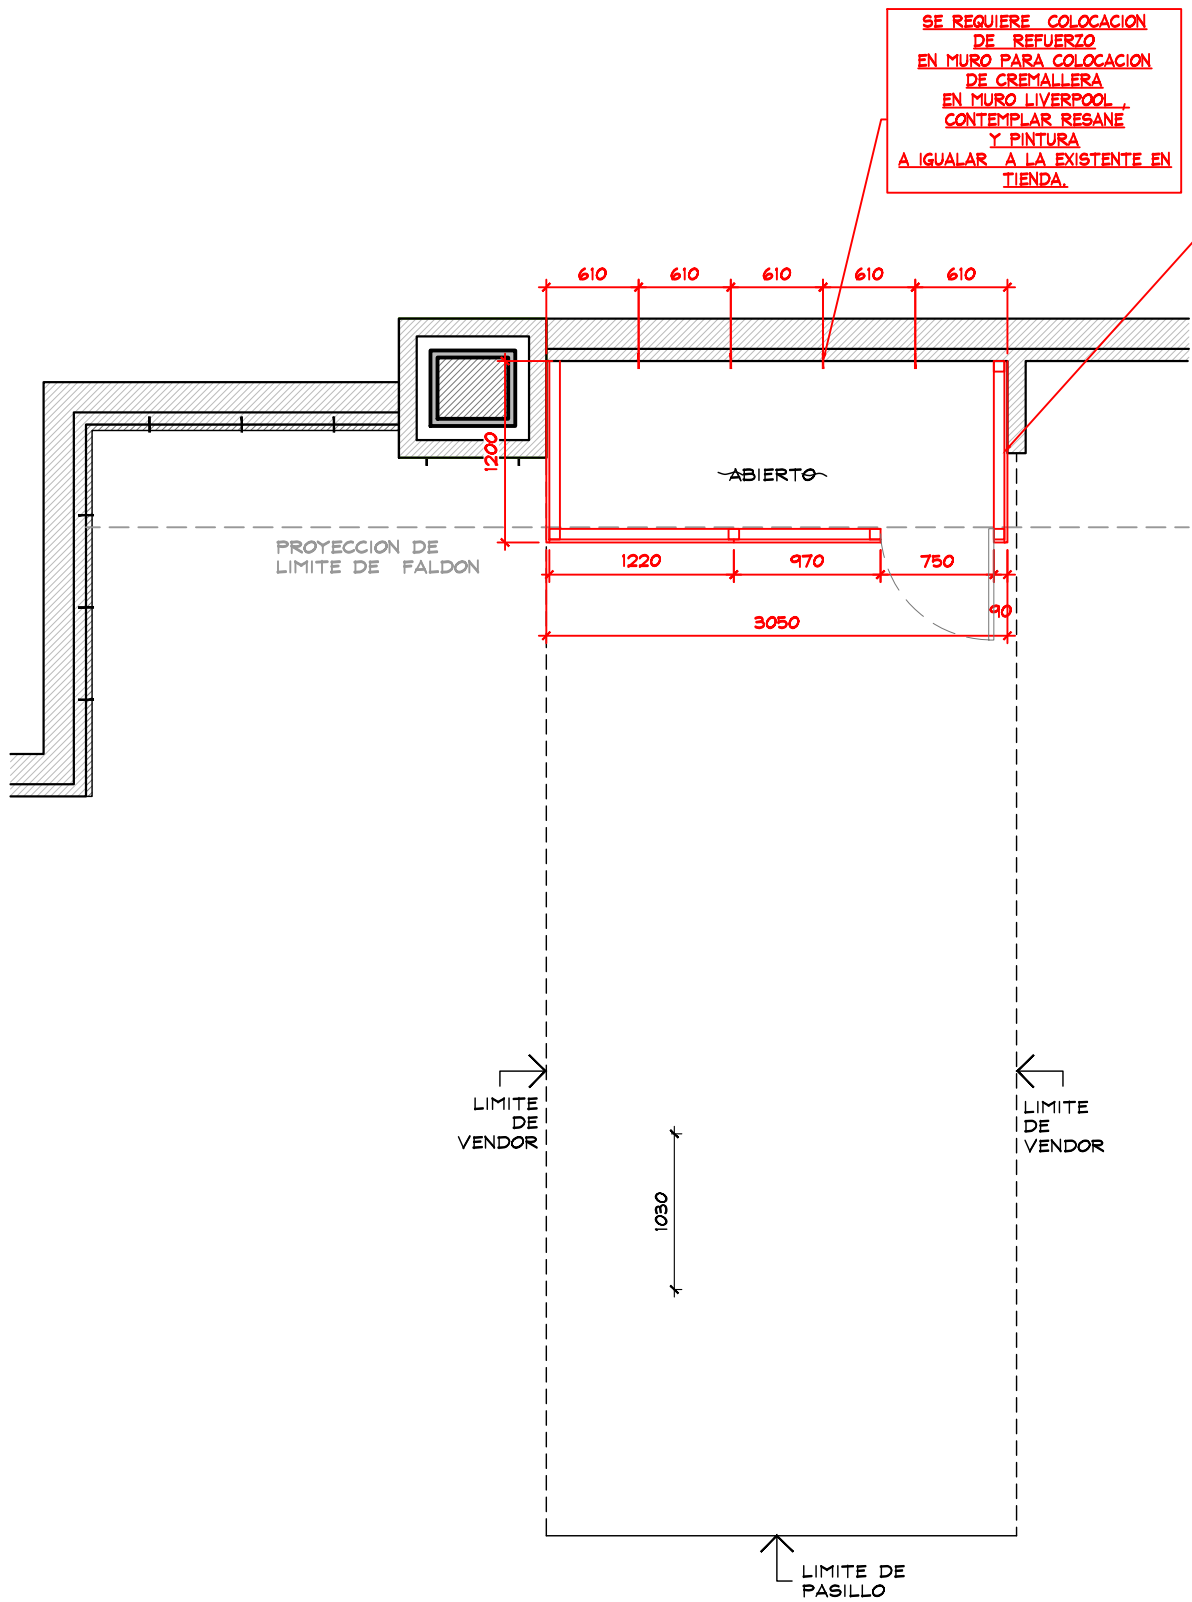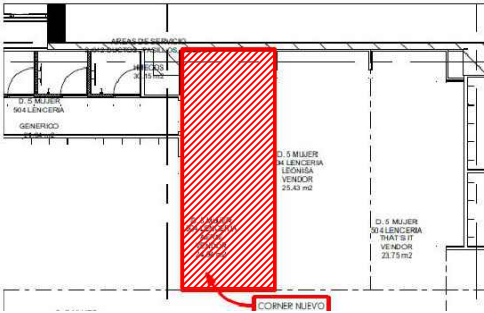

CONTEMPLAR COLOCACION DE TAPIAL A ALTURA DE PLAFON 2955 mm, EN ACABADO PINTURA BLANCA, CON PUERTA DE SERVICIO



ESTADO ACTUAL

PLANTA DE CRAMALLERAS
ESC. 1:50

THINK
ARCHITECTURE

aerie
Aerie.com

PROYECTO

Corner

LENCERIA

LIVERPOOL

ZACATECAS

CROQUIS DE UBICACION

DIRECCION:
Carretera Estacion San Jose #
202 Colonia: Ciudad Argentum
Zacatecas- Zacatecas C.P.
98047

AREA DE PROYECTO:	FECHA:
24.12 m2	27 junio 2022
ESCALA: Indicada	ACOTACION: mm
RESPONSABLE: Proyectos	RESPONSABLE: Arq. Ricardo Arreola

CLAVE



AER-LIV-ZAC-LEN-01

Todo lo contenido en este plano es propiedad de THINK ARCHITECTURE S.A. DE C.V. (R), para uso exclusivo y único del proyecto; cualquier variación o modificación deberá ser consultada. Entendase bien antes de realizarla.


Descartes No. 93, 1er. piso
Col. Anáhuac, Miguel Hidalgo
C.P. 11590 TEL. 62.74.36.66

3 DE 4


CROQUIS DE UBICACION

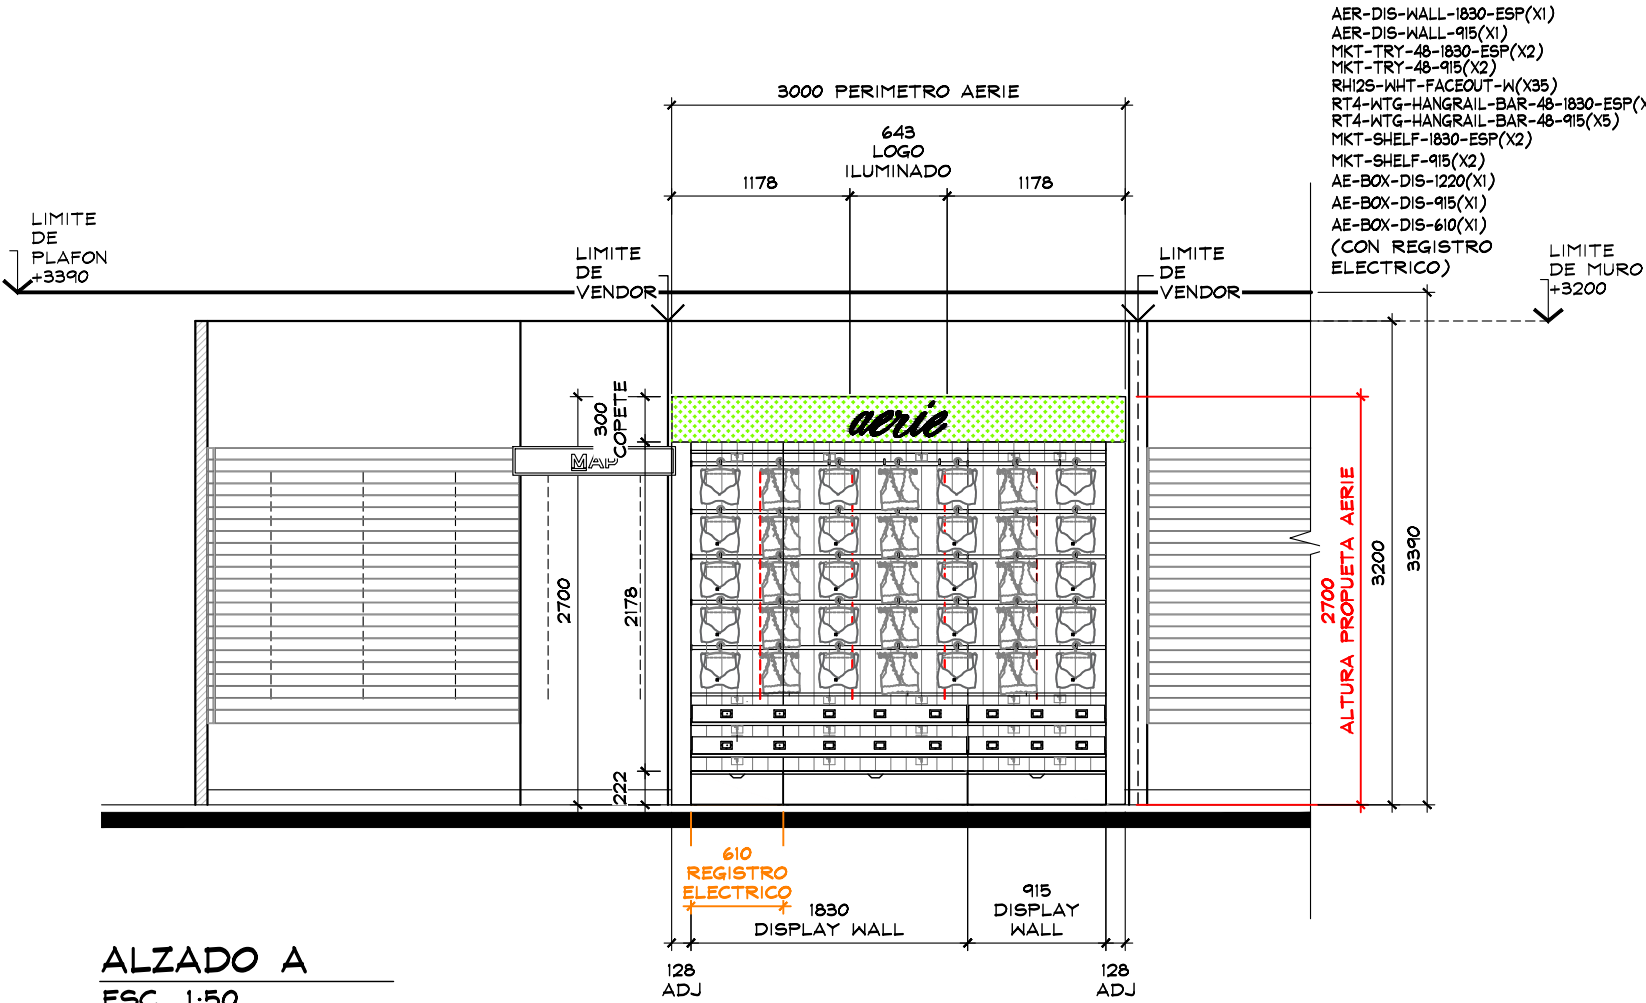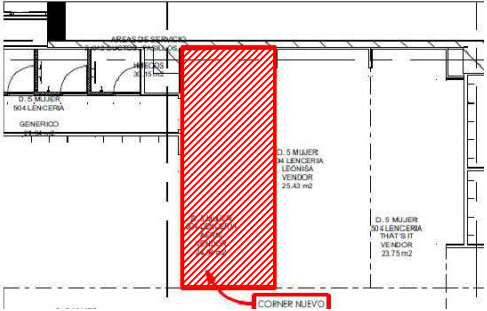

ALZADO A
ESC. 1:50

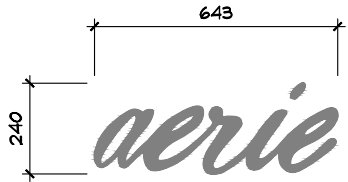

DETALLE LOGO ILUMINADO
ESC. 1:20

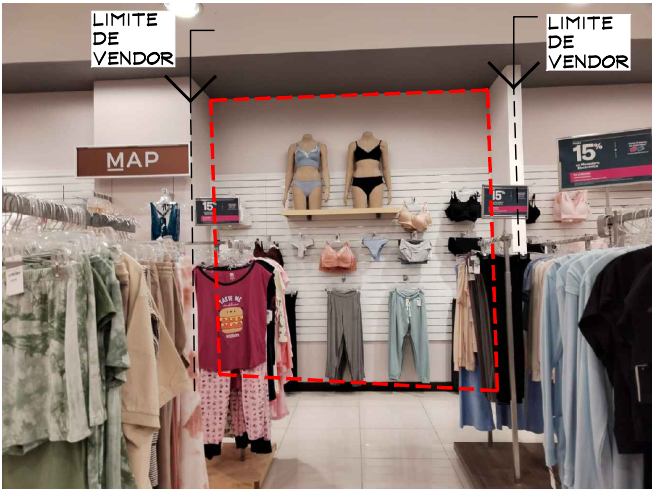

ESTADO ACTUAL



THINK
ARCHITECTURE

aerie
Aerie.com


PROYECTO

Corner

LENCERIA

LIVERPOOL
ZACATECAS

CROQUIS DE UBICACION

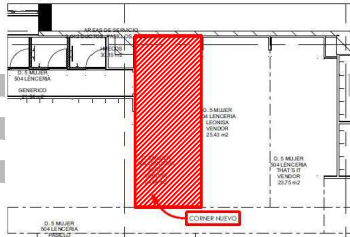

DIRECCION:
Carretera Estacion San Jose #
202 Colonia: Ciudad Argentum
Zacatecas- Zacatecas C.P.
98047

AREA DE PROYECTO: 24.12 m2
FECHA: 27 junio 2022

ESCALA: Indicada
ACOTACION: mm

RESPONSABLE: Proyectos
RESPONSABLE: Arq. Ricardo Arreola

CLAVE
AER-LIV-ZAC-LEN-01

Todo lo contenido en este plano es propiedad de THINK ARCHITECTURE S.A. DE C.V. (R), para uso exclusivo y único del proyecto; cualquier variación o modificación deberá ser consultada. Entiendase bien antes de realizarla.

Descartes No. 93, 1er. piso
Col. Anzures, Miguel Hidalgo
C.P. 11590 TEL. 62.74.36.66 4 DE 4