


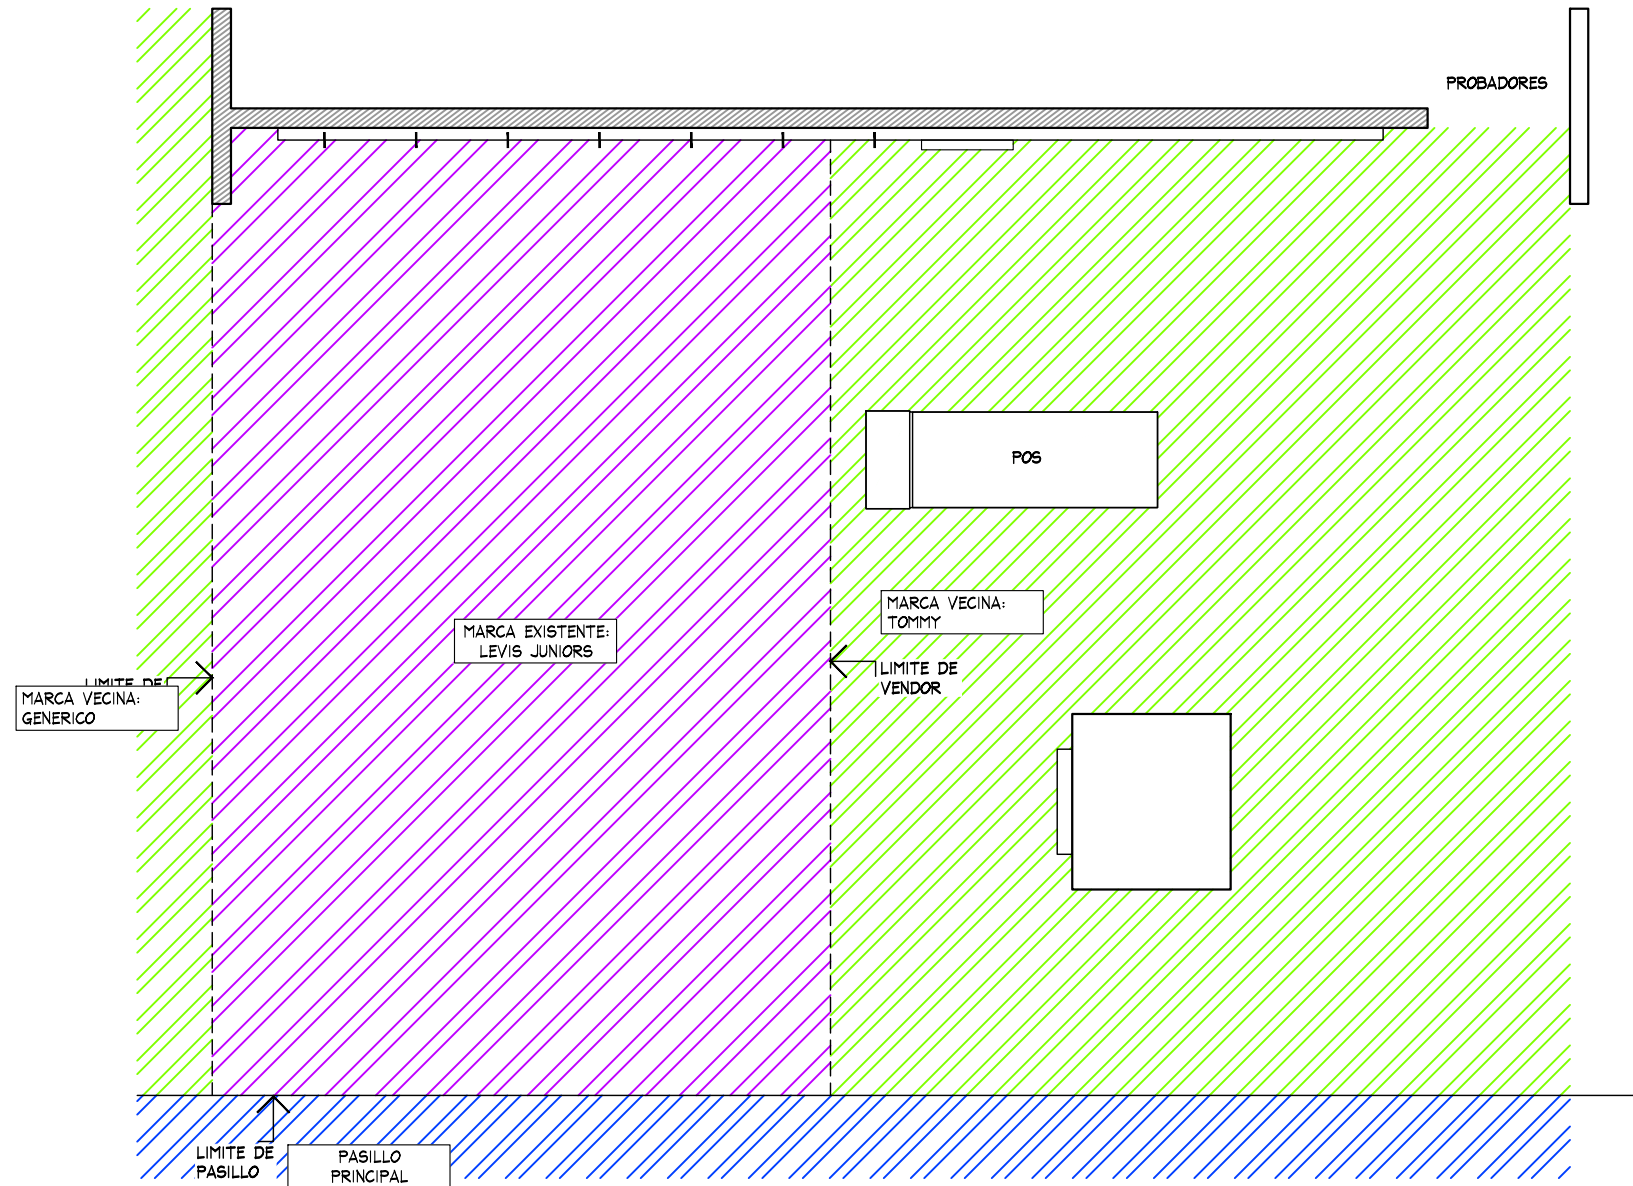

	INDICA MARCAS VECINAS
	INDICA ESPACIO DESIGNADO A AMERICAN EAGLE JUNIORS
	INDICA PASILLO PRINCIPAL

AL MOMENTO DEL PROYECTO, NO ENCONTRO CON SALIDA ELECTRICA (GEN EL PERIMETRO. CONSIDERAR CONTACTO EN PRESUPUESTO THINK.

THINK

ARCHITECTURE

AMERICAN EAGLE

PROYECTO

CORNER

JUNIORS

LIVERPOOL
TLAXCALA

CROQUIS DE UBICACION

DIRECCION:

Amellales 15 San Sebastian Atlahapa
Libramiento Poniente de Tlaxcala Km,
90111 Tlaxcala de Xicotencatl, Tlax.

AREA DE PROYECTO:	FECHA:
26.1 m ²	20 agosto 2021
ESCALA: Indicada	ACOTACION: mm
RESPONSABLE: Proyectos	RESPONSABLE: Arq. Ricardo Arreola
CLAVE	

AE-LIV-TLA-JUN-01

Todo lo contenido en este plano es propiedad de THINK ARCHITECTURE S.A. DE C.V. (R), para uso exclusivo y único del proyecto; cualquier variación o modificación deberá ser consultada. Entíendase bien antes de realizarla.

Descartes No. 99, 1er. piso
Col. Anzures, Miguel Hidalgo
C.P. 11590 TEL. 62.74.36.66 1 DE 6


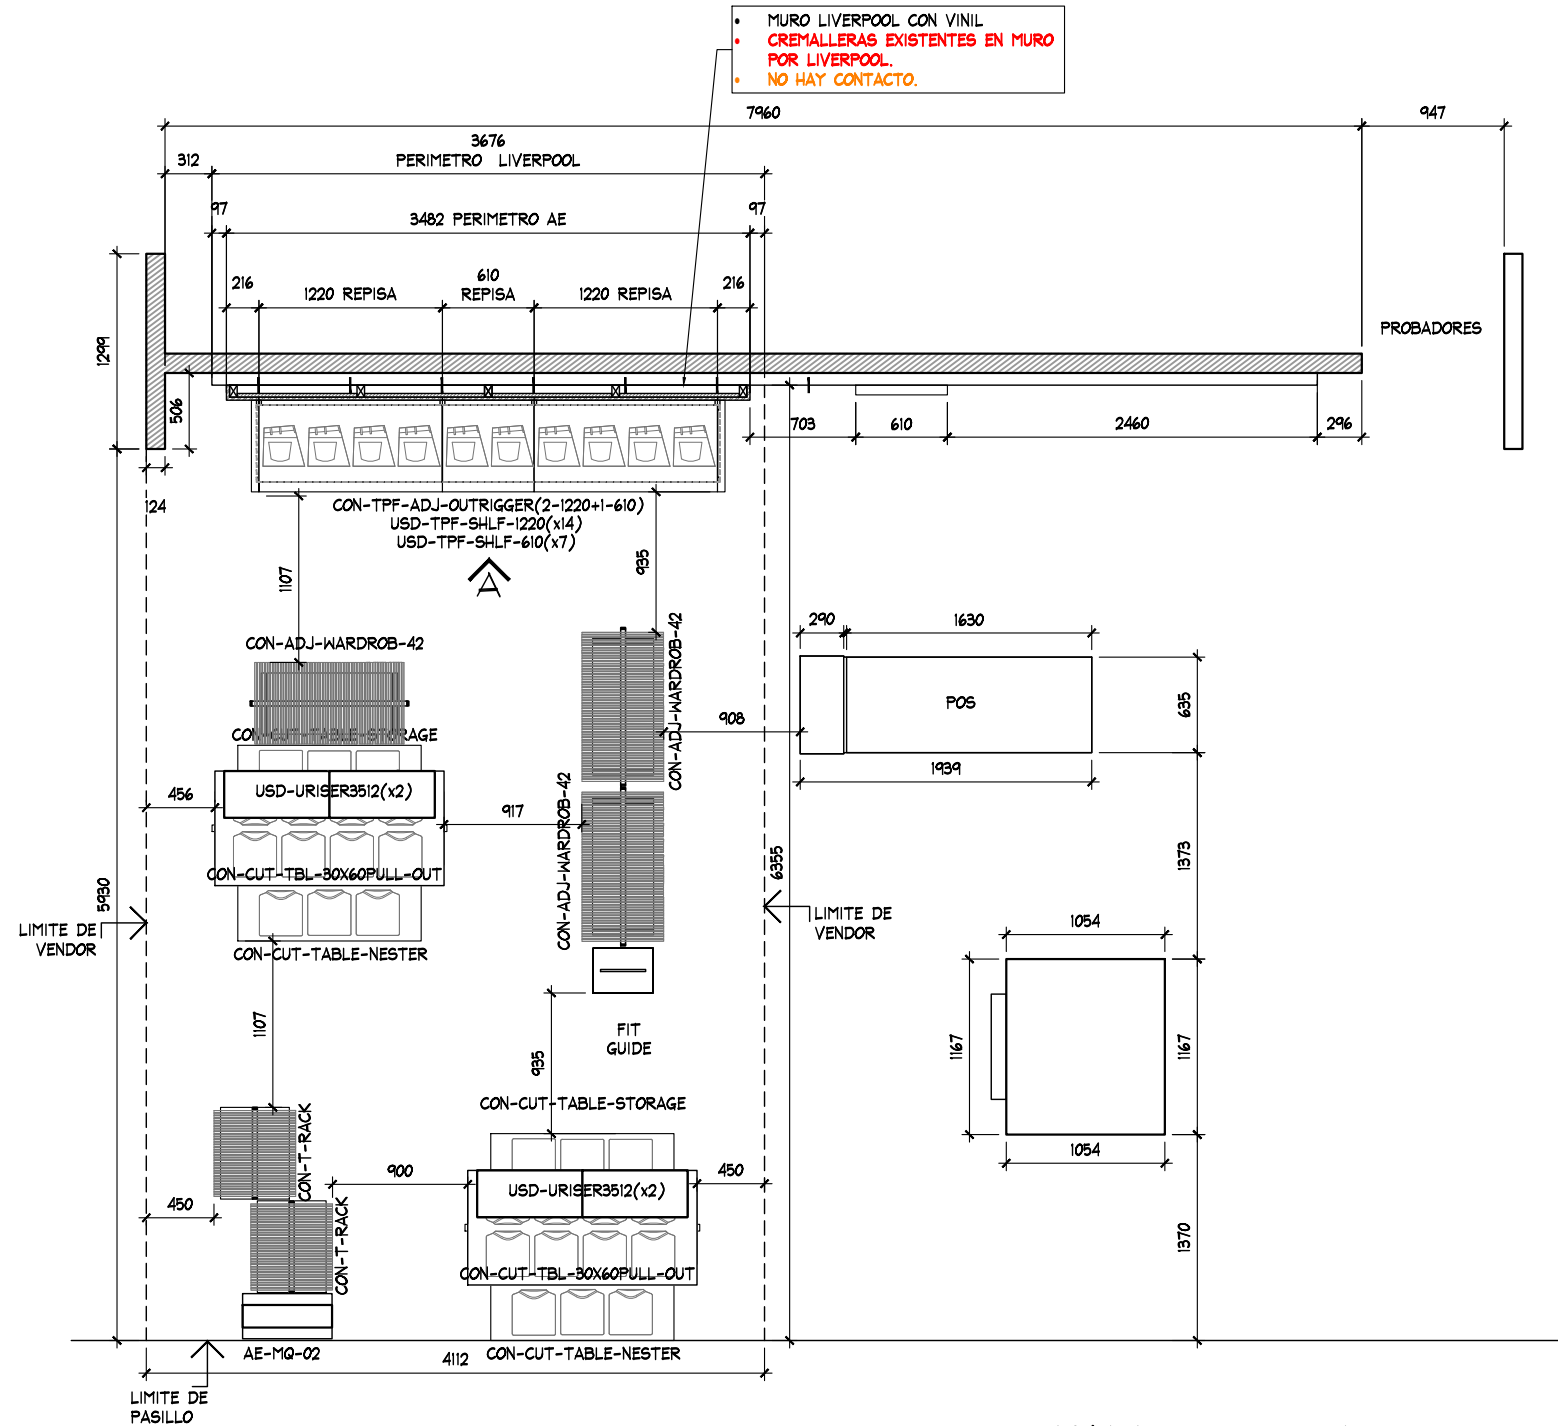
540 JUNIORS
GENÉRICO

TABLA DE CAPACIDADES AE - LIV TLAXCALA - AE JUNIORS								
CLAVE	DESCRIPCION	Nº MUEBLES	COLGADO MINIMO	DOBLADO MINIMO	COLGADO MAXIMO	DOBLADO MAXIMO	TOTAL MINIMO	TOTAL MAXIMO
CON-TPF-ADJ-OUTRIGGER (2-1220MM+1-610)	PERIMETRO	3	0	0	0	0	0	0
USD-TPF-SHLF-1220MM	REPISAS	14	0	32	0	40	448	448
USD-TPF-SHLF-610MM	REPISAS	7	0	32	0	40	224	224
AE-MQ-02	MARQUEE	1	0	0	0	0	0	0
USD-URISER3512	RISER	4	0	0	0	0	0	0
CON-T-RACK	RACK "T"	2	49	0	65	0	97	129
CON-ADJ-WARDROB-42	TRINGLA	3	31	0	41	0	0	122
CON-CUT-TBL-30x60PULL-OUT	MESA ALTA	2	0	56	0	70	112	40
CON-CUT-TABLE-NESTER	MESA NESTER	2	0	24	0	20	48	40
CON-CUT-TABLE-STORAGE	STORAGE	2	0	0	0	0	0	0
FIT GUIDE	GRAFICO TOTEM	1	0	0	0	0	0	0
TOTAL EN CORNER		41	79	144	105	170	929	1003

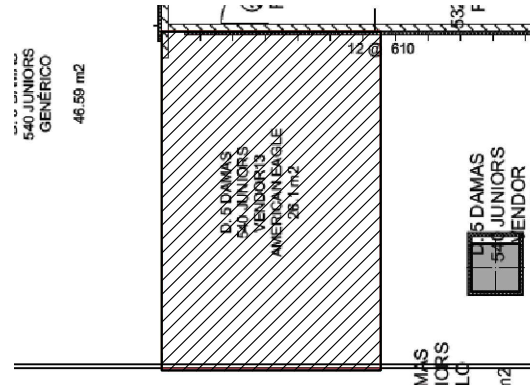

THINK
ARCHITECTURE

AMERICAN EAGLE


PROYECTO

CORNER

JUNIORS

LIVERPOOL
TLAXCALA

CROQUIS DE UBICACION

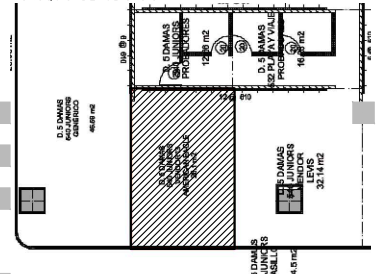

DIRECCIÓN:


Amellales 15 San Sebastian Atlahapa
Libramiento Poniente de Tlaxcala Km,
90111 Tlaxcala de Xicohtencatl, Tlax..

AREA DE PROYECTO:	FECHA:
26.1 m2	20 agosto 2021
ESCALA:	ACOTACION:
Indicada	mm
RESPONSABLE:	RESPONSABLE:
Proyectos	Arq. Ricardo Arreola
CLAVE	

AE-LIV-TLA-JUN-01

Todo lo contenido en este plano es propiedad de THINK ARCHITECTURE S.A. DE C.V. (R), para uso exclusivo y único del proyecto; cualquier variación o modificación deberá ser consultada. Entiendase bien antes de realizarla.


Descartes No. 93, 1er. piso
Col. Anzures, Miguel Hidalgo
C.P. 11590 TEL. 62.74.36.66 2 DE 3

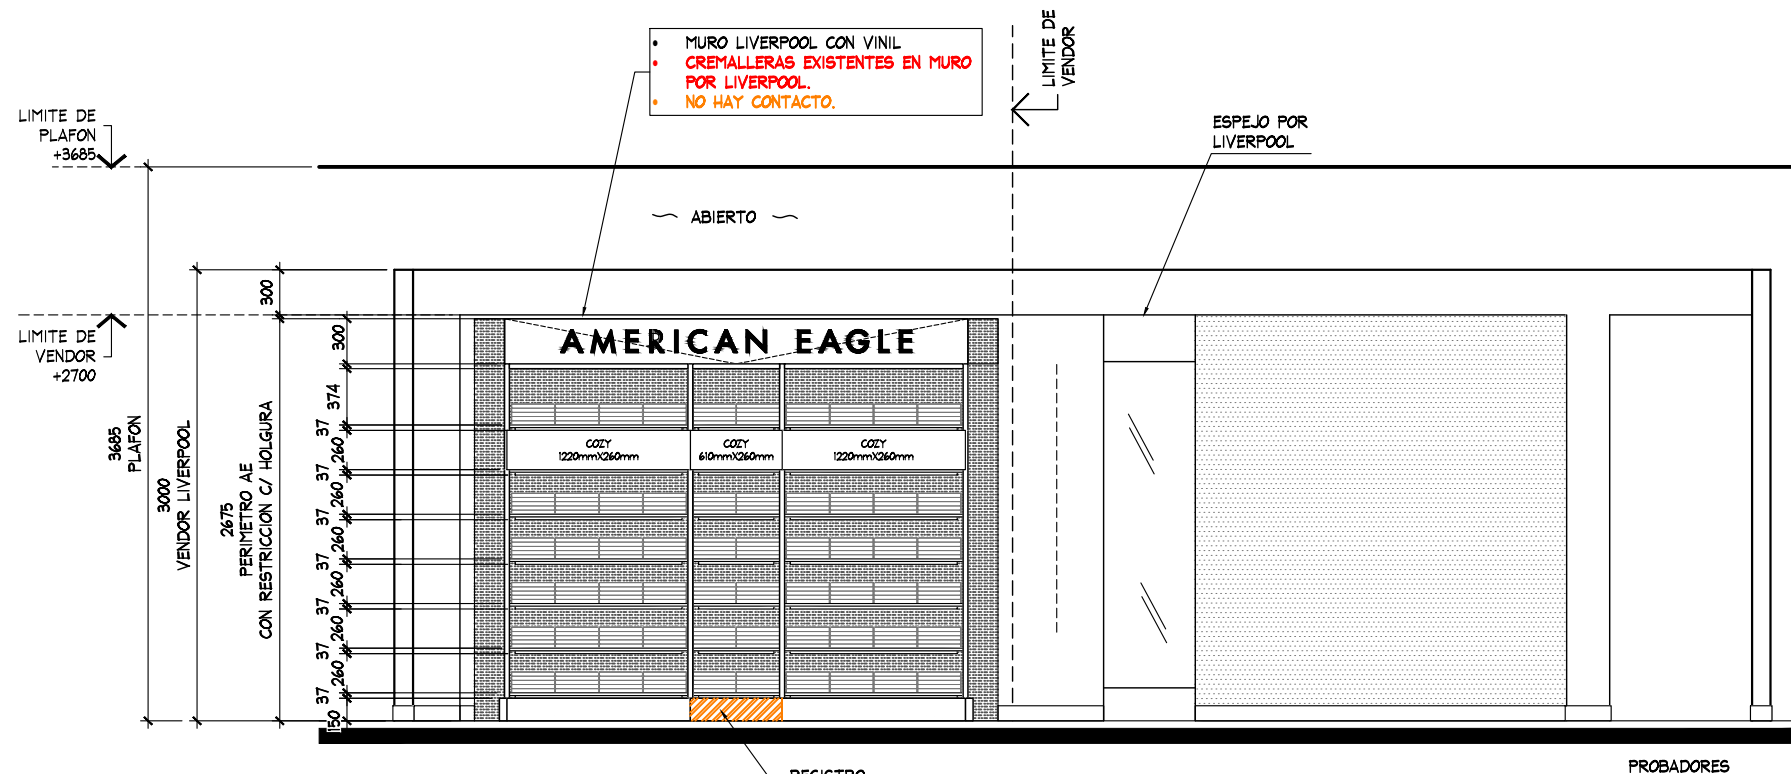

ALZADO A
PROYECTO
ESC. 1:50



PERIMETRO ACTUAL EXISTENTE

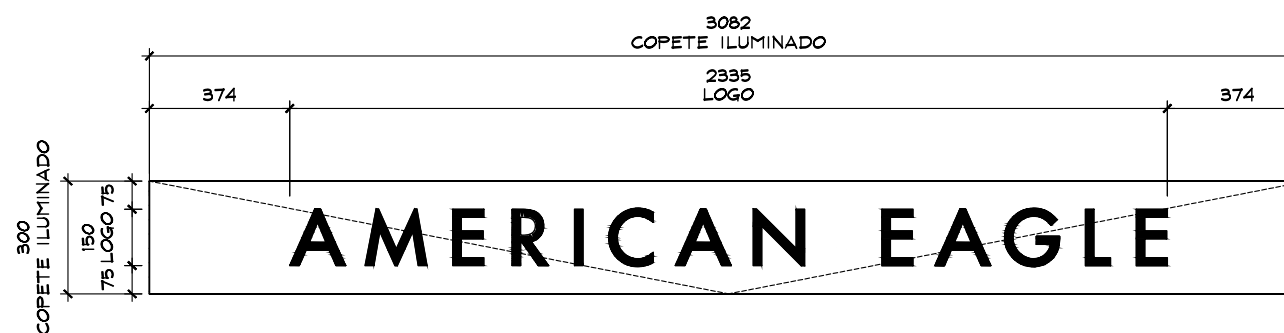

DETALLE LOGO
ESC. 1:20




AMERICAN EAGLE

PROYECTO

CORNER

JUNIORS

LIVERPOOL
TLAXCALA

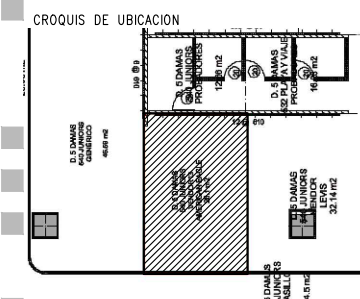

DIRECCIÓN:

Amellales 15 San Sebastian Atlahapa
Libramiento Poniente de Tlaxcala Km,
90111 Tlaxcala de Xicohtencatl, Tlax.

AREA DE PROYECTO:	FECHA:
26.1 m2	20 agosto 2021
ESCALA:	ACOTACION:
Indicada	mm
RESPONSABLE:	RESPONSABLE:
Proyectos	Ara, Ricardo Arreola
CLAVE	

AE-LIV-TLA-JUN-01

Todo lo contenido en este plano es propiedad de THINK ARCHITECTURE S.A. DE C.V. (R), para uso exclusivo y único del proyecto; cualquier variación o modificación deberá ser consultada. Entiendase bien antes de realizarla

Descartes No. 93, 1er. piso
Col. Anzures, Miguel Hidalgo
C.P. 11590 TEL. 62.74.36.66 3 DE 3