


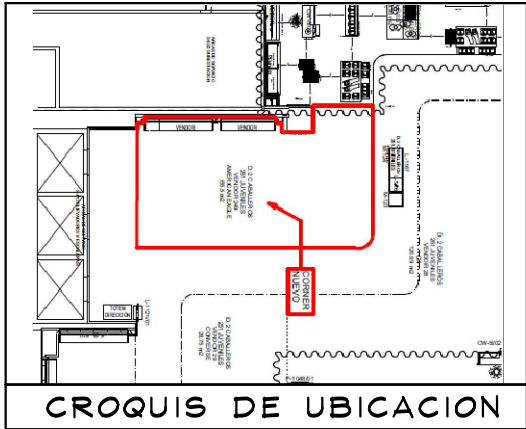


AMERICAN EAGLE

CAMBIO DE LOGO ILUMINADO (NUEVA IMAGEN) 1 PZA
ESC. 1:20

NOTA:

- MOBILIARIO PERIMETRAL Y SUELTO ES EXISTENTE, SE REUTILIZAN SALIDAS ELECTRICAS
- SE CONSIDERAN REPISAS Y COZY NUEVOS (VER PLANO)
- SE CONTEMPLA CAMBIO DE LOGO A NUEVA IMAGEN .

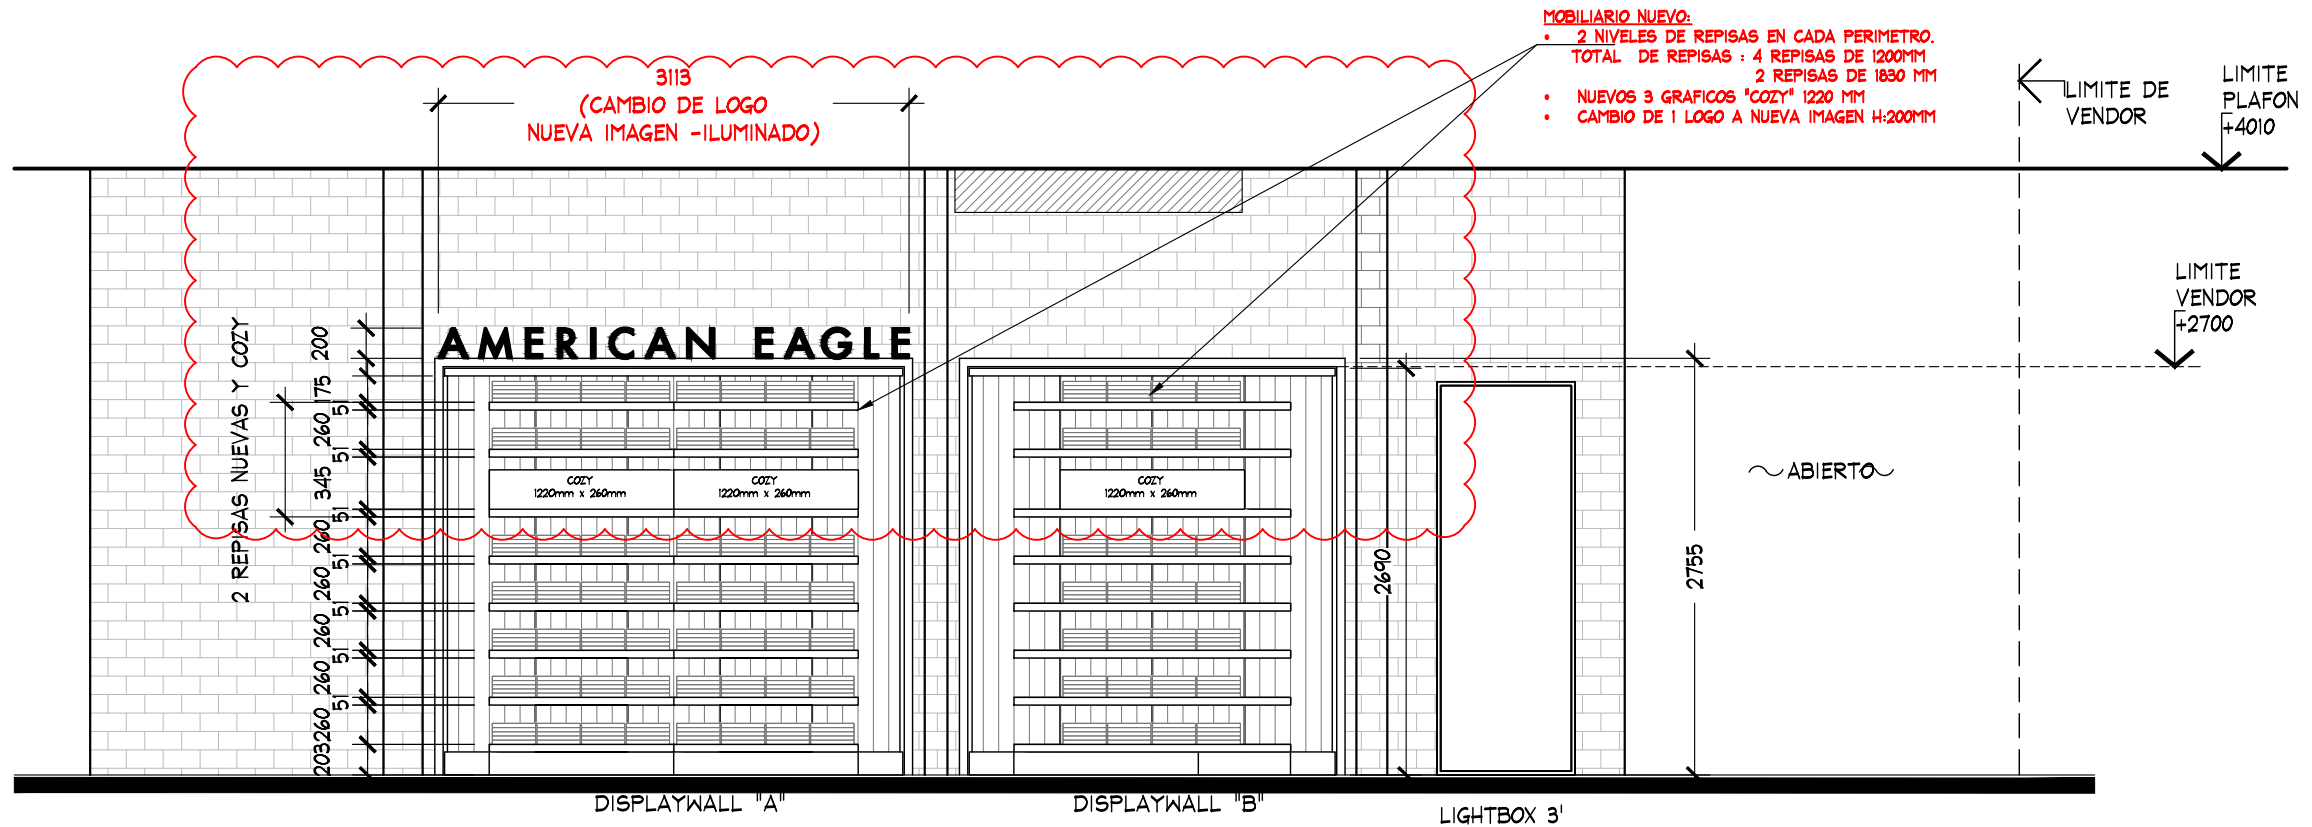

ALZADO A
ESC. 1:50

ALZADO

PROYECTO



PROYECTO:
Arq. Marco Blanquet
REVISO:
Arq. Ricardo Arreola
DIBUJO:
PROYECTOS

NOTA:
TODO LO CONTENIDO EN ESTE PLANO ES PROPIEDAD DE THINK ARCHITECTURE S.A. DE C.V. (R). PARA USO EXCLUSIVO Y UNICO DEL PROYECTO, CUALQUIER VARIACION O MODIFICACION DEBERA SER CONSULTADA, ENTENDASE BIEN ANTES DE REALIZARLA.

AMERICAN EAGLE OUTFITTERS
LIVERPOOLPERISUR

FECHA:
03/03/2020
ESCALA:
INDICADA

UBICACION:

ACOTACION:
MM
AREA PROYECTO:
64.96 M2

No.	FECHA	MODIFICACION Y/O COMENTARIOS	REVISO

CROQUIS DE REFERENCIA	REFERENCIA

CLAVE
AEO-LIV-PER-JVS-09
No. DE HOJAS
2 DE 2