



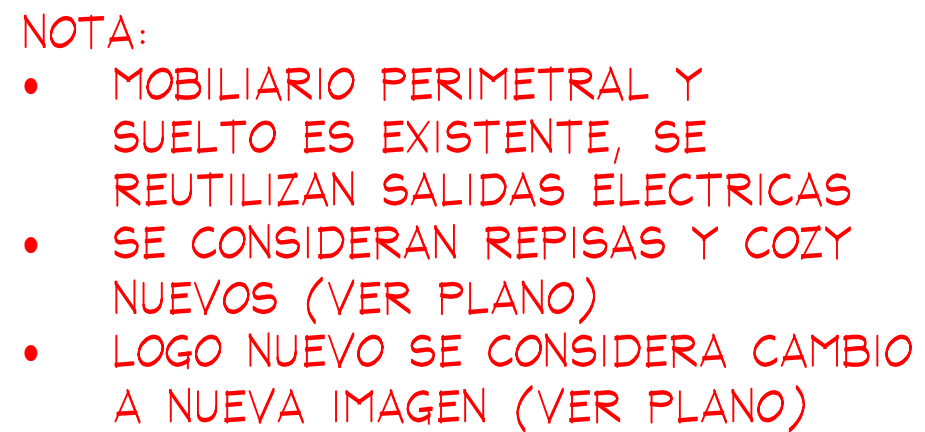

					PLANTA			PROYECTO			
	PROYECTO:	NOTA:	AMERICAN EAGLE OUTFITTERS LIVERPOOL QUERETARO JURQUILLA		No.	FECHA	MODIFICACION Y/O COMENTARIOS	REVISO	CROQUIS DE REFERENCIA	REFERENCIA	AMERICAN EAGLE
	Arq. Marco Blanquet	TODO LO CONTENIDO EN ESTE PLANO ES PROPIEDAD DE THINK ARCHITECTURE S.A. DE C.V. (R), PARA USO EXCLUSIVO Y ÚNICO DEL PROYECTO, CUALQUIER VARIACION O MODIFICACION DEBERA SER CONSULTADA, ENTIENDASE BIEN ANTES DE REALIZARLA.									
	REVISO:								CLAVE:		
	Arq. Ricardo Arreola								AEO-LIV-QUE-JRS-06		
	DIBUJO:		FECHA:	UBICACION:	ACOTACION:	AREA PROYECTO:	No. DE HOJAS	1 DE 2			
	PROYECTOS		28/03/2020		MM						
			ESCALA:								
			INDICADA								
		</									

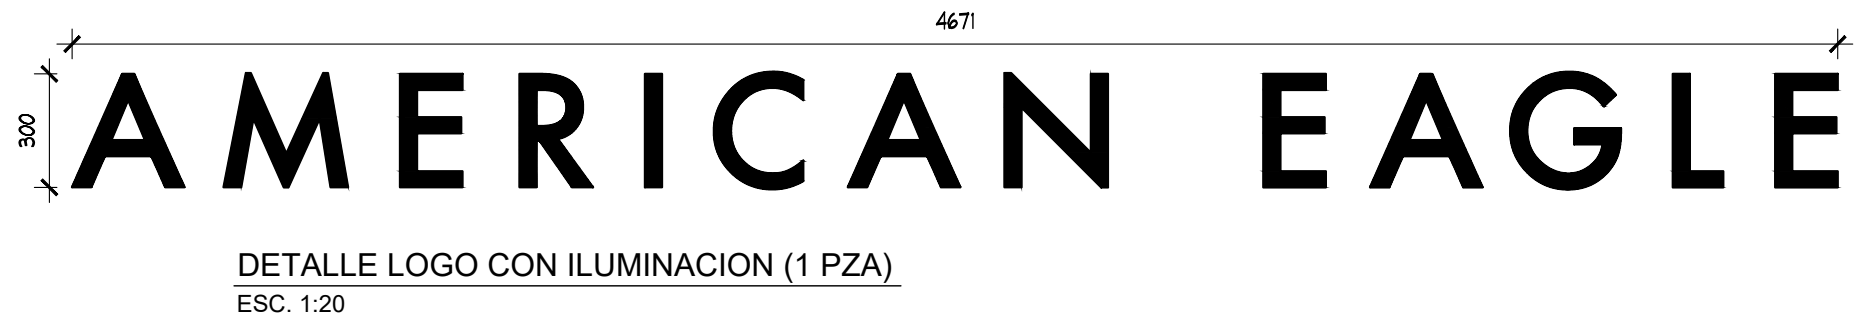

ALZADO

PROYECTO



NOTA:
TODO LO CONTENIDO EN ESTE PLANO ES
PROPIEDAD DE THINK ARCHITECTURE S.A.
DE C.V. (R), PARA USO EXCLUSIVO Y
UNICO DEL PROYECTO, CUALQUIER
VARIACION O MODIFICACION DEBERA SER
CONSULTADA, ENTIENDASE BIEN ANTES DE
REALIZARLA.

AMERICAN EAGLE OUTFITTERS
LIVERPOOL QUERETARO JURQUILLA

FECHA: 26/03/2020
Escala: INDICADA

UBICACION:

ACOTACION:	MM
AREA PROYECTO:	40.01

No.	FECHA	MODIFICACION Y/O COMENTARIOS	REVISOR	CROQUIS DE REFERENCIA	REFERENCIA	AMERICAN EAGLE
					CLAVE AEO-LIV-QUE-JRS-06	
					No. DE HOJAS 2 DE 2	