



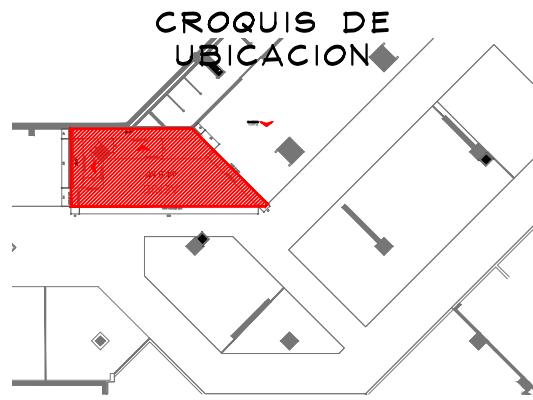

SIMBOLOGIA GENERAL

	INDICA MARCAS VECINAS
	INDICA ESPACIO DESIGNADO A AERIE
	INDICA PASILLO PRINCIPAL

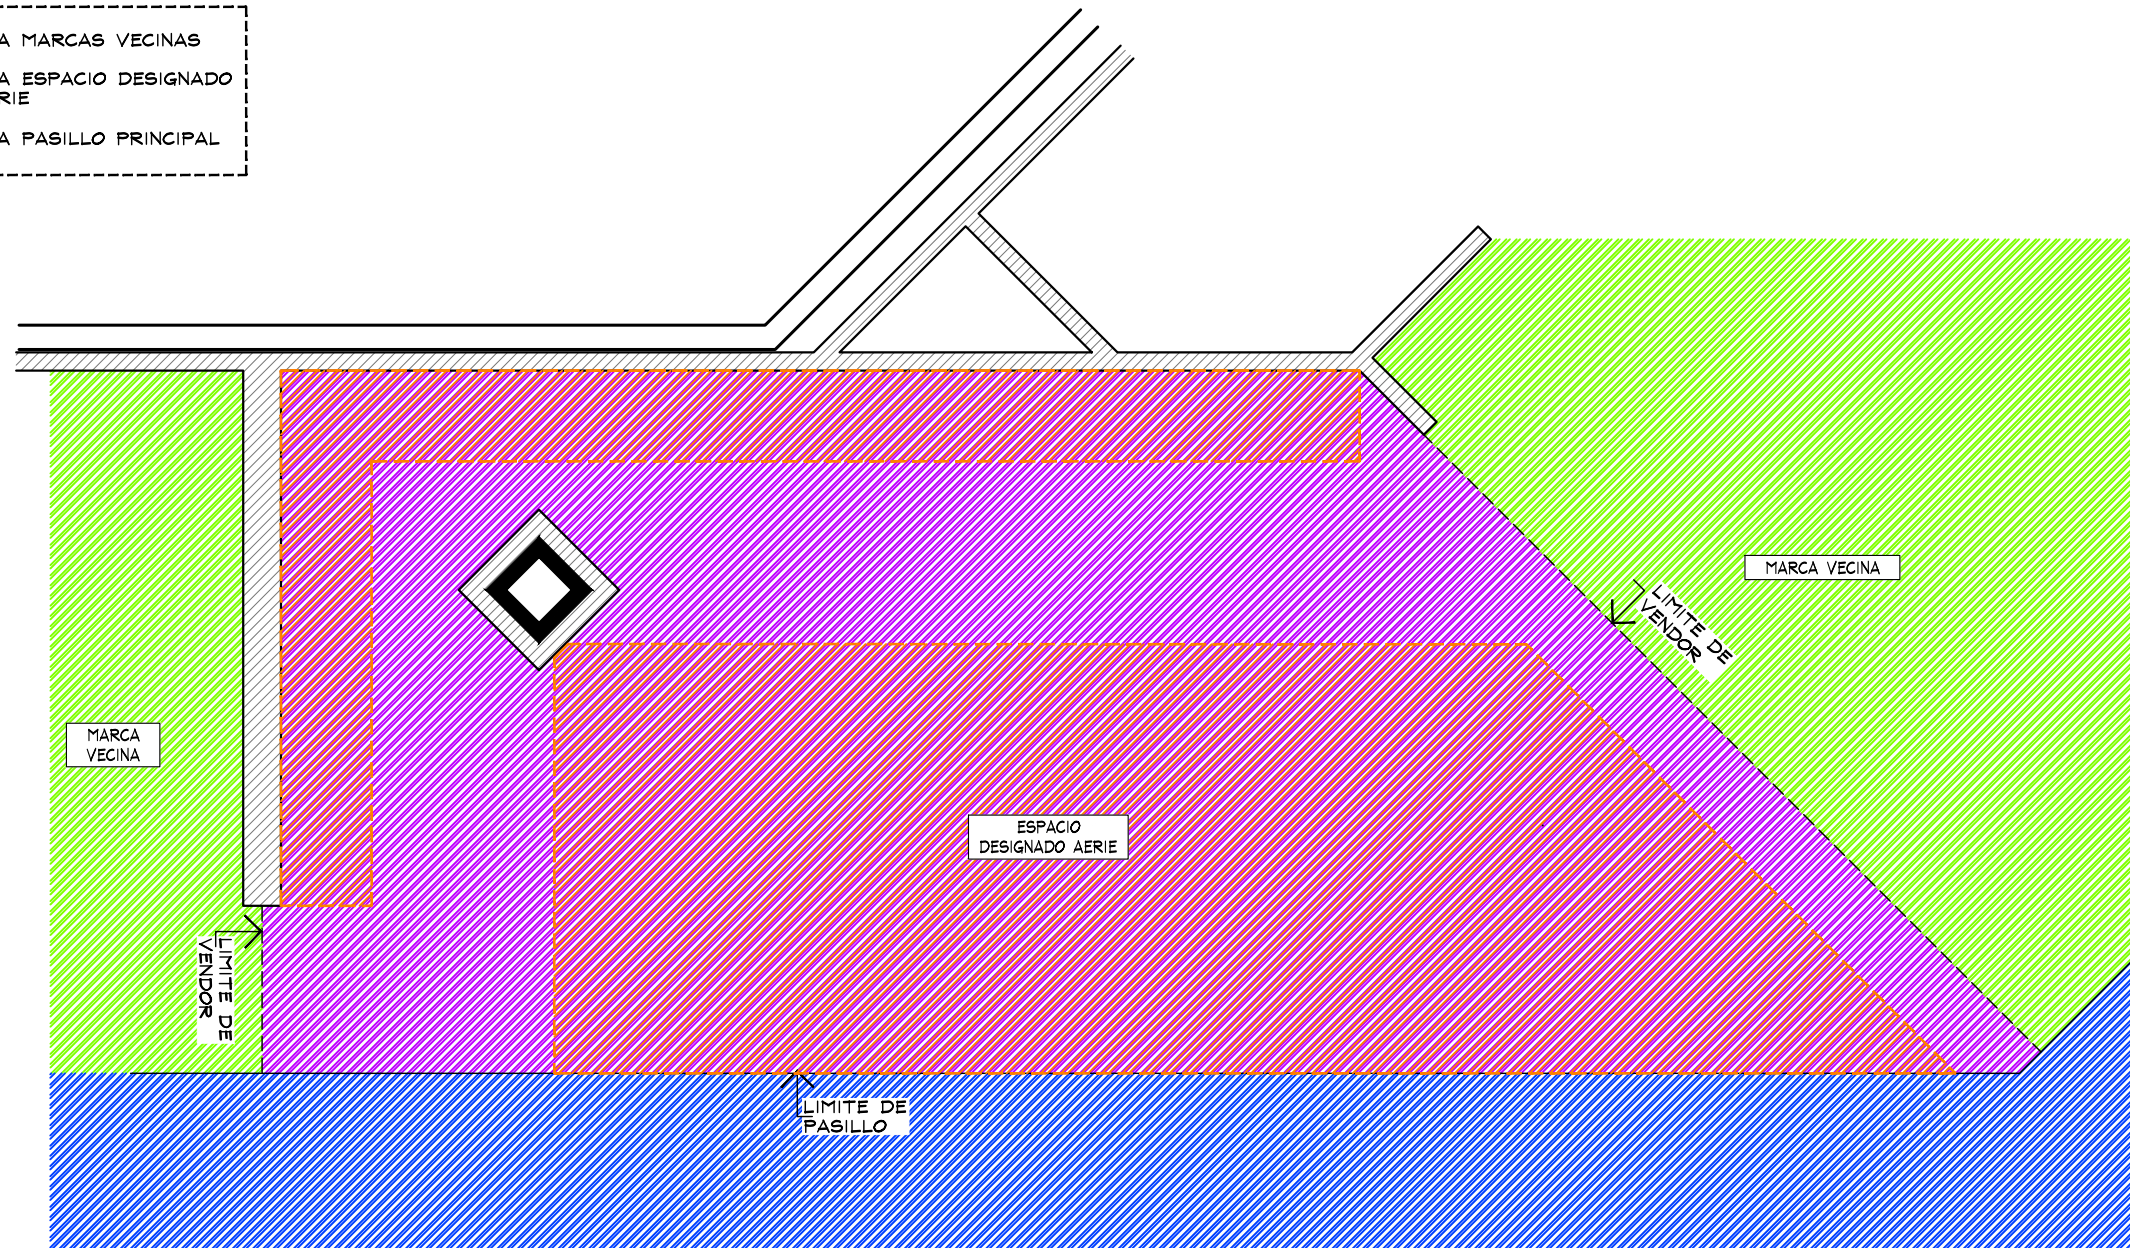

PLANTA GENERAL
ESC. 1:50



THINK
ARCHITECTURE

aerie
Aerie.com


Proyecto

Corner

AERIE Latam

Mall Parque Arauco

CROQUIS DE UBICACION

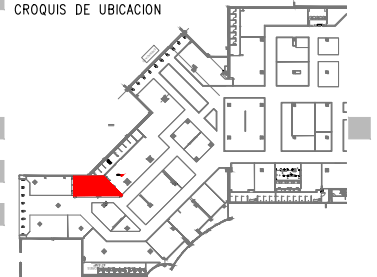

DIRECCION:

AREA DE PROYECTO:

44.5 m2

FECHA:

19 julio 2021

ESCALA:

Indicada

ACOTACION:

mm

RESPONSABLE:

Proyectos

RESPONSABLE:


Arq. Ricardo Arreola

CLAVE

AER-CHI-ARA-LEN-04


Todo lo contenido en este plano es propiedad de THINK ARCHITECTURE S.A. DE C.V. (R), para uso exclusivo y único del proyecto; cualquier variación o modificación deberá ser consultada. Entiendase bien antes de realizarla.

Descartes No. 93, 1er. piso
Col. Anzures, Miguel Hidalgo
C.P. 11590 TEL. 62.74.36.66

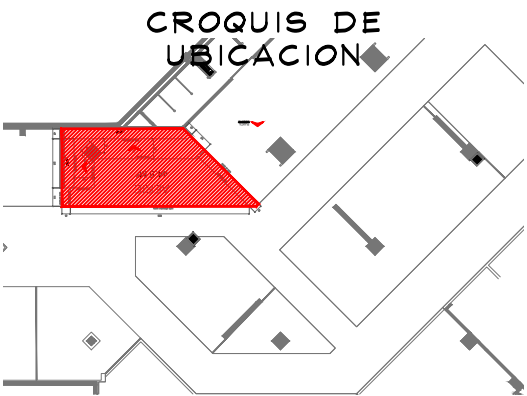

DISPLAY WALL FINISH SCHEDULE	
[P-1a]	SHERWIN WILLIAMS PROMAR 200 ZERO VOC INTERIOR LATEX EG-SHEL (B20WI265I SERIES) SW#7006 'EXTRA WHITE'
[P-4a]	SHERWIN WILLIAMS PROMAR 200 ZERO VOC INTERIOR LATEX EG-SHEL (B20WI265I SERIES) SW#7648 'BIG CHILL'

NOTA IMPORTANTE :
LA CAPTURA DEL PLANO FUE REALIZADA ,
CON MEDIDAS SUMINISTRADAS POR EL
CLIENTE.

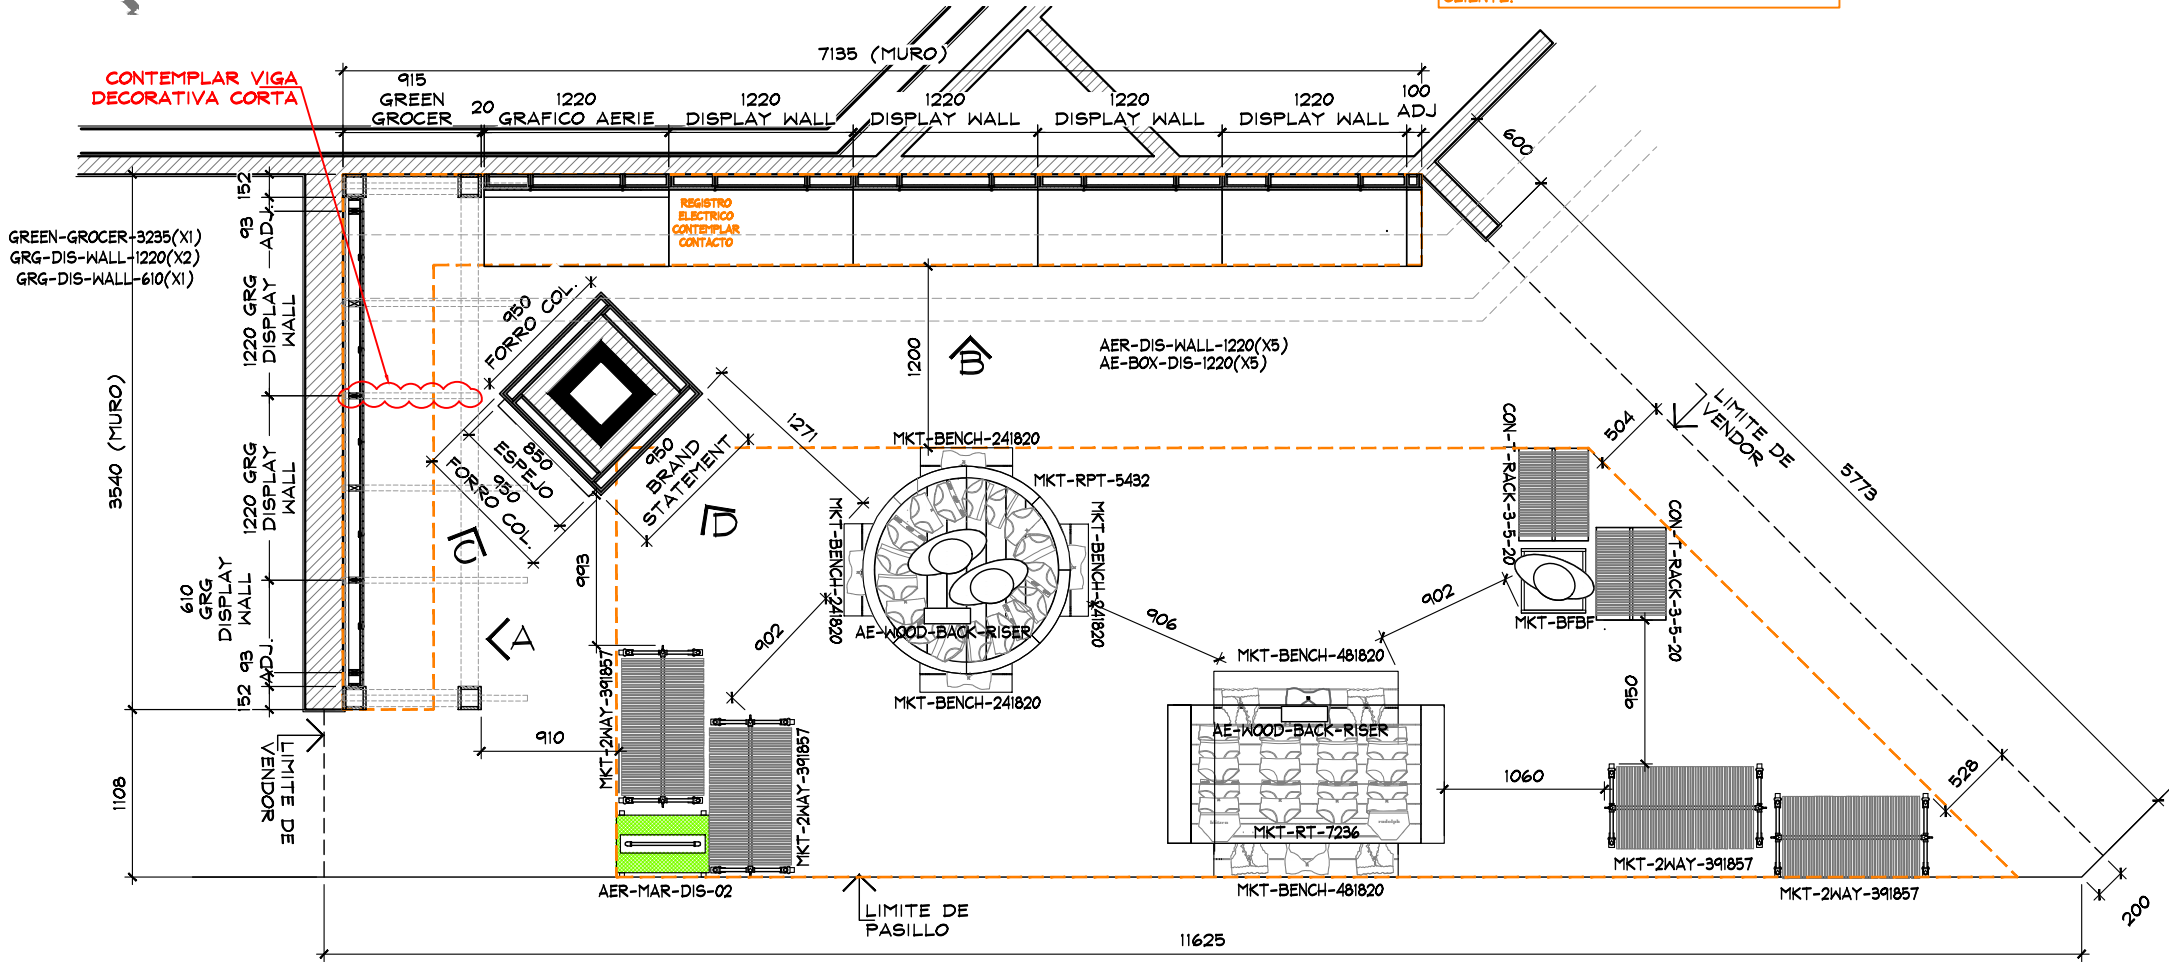

PLANTA ARQUITECTONICA
ESC. 1:50

TABLA DE CAPACIDADES AERIE PARQUE ARAUCO, CHILE											
CLAVE	DESCRIPCION	Nº MUEBLES	UNIDADES				CC-S				TOTAL MAXIMO
			UNDIES	BRAS/BRALETTs	TOPs	BOTTOMs	UNDIES	BRAS/BRALETTs	TOPs	BOTTOMs	
AER-DIS-WALL-1220 (X5)	DISPLAY WALL	1									
GRG-DIS-WALL-1220 (X2) + 610(X1)	GRG DISPLAY WALL	1		144				3			144
GREEN-GROCER-3235MM	GREEN GROCER	1									
AE-BOX-DIS-1220	BOX-DISPLAY WALL	5									
MKT-RPT-5432	ROUND PICNIC TABLE	1	324	0	135	48	27	0	9	4	507
MKT-BENCH-241820	GARDEN BENCH W/DRAWER	4	192	80	120	96	16	8	8	8	1952
MKT-BENCH-481820	GARDEN BENCH W/DRAWER	2	132	40	45	48	11	4	3	4	530
MKT-2WAY-391857	2WAY GALVANIZED WARDROBER	4	0	35	30	3	0	5	5	5	272
CON-T-RACK-3-5-20	T-RACK	2									
MKT-RT-7236	RECTANGLE PICNIC TABLE	1	288	0	120	60	24	0	8	5	468
MKT-BFBF	BASE MANIQUEIE	1	0	0	0	0	0	0	0	0	0
AER-WOOD-BACK-RISER	RISER	2									
FORRO COL.	FORRO DE COLUMNA	1									
GRAFICO 1220MM	GRAFICO	1									
ESPEJO 850MM	ESPEJO	1									
AER-MAR-DIS-02	MARQUEE	1	0	0	0	0	0	0	0	0	0
TOTAL EN CORNER		29									3873

Proyecto

Corner

AERIE Latam

Mall Parque Arauco

CROQUIS DE UBICACION

DIRECCION:

AREA DE PROYECTO:	FECHA:
44.5 m2	19 julio 2021
ESCALA:	ACOTACION:
Indicada	mm
RESPONSABLE:	RESPONSABLE:
Proyectos	Arq. Ricardo Arreola



CLAVE

AER-CHI-ARA-LEN-04

Todo lo contenido en este plano es propiedad de THINK ARCHITECTURE S.A. DE C.V. (R), para uso exclusivo y único del proyecto; cualquier variación o modificación deberá ser consultada. Entiendase bien antes de realizarla.

Descartes No. 93, 1er. piso
Col. Anzures, Miguel Hidalgo
C.P. 11590 TEL. 62.74.36.66

2 DE 4

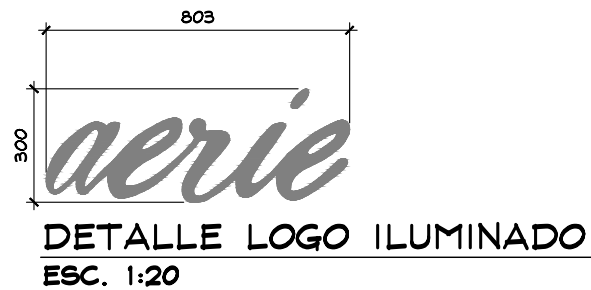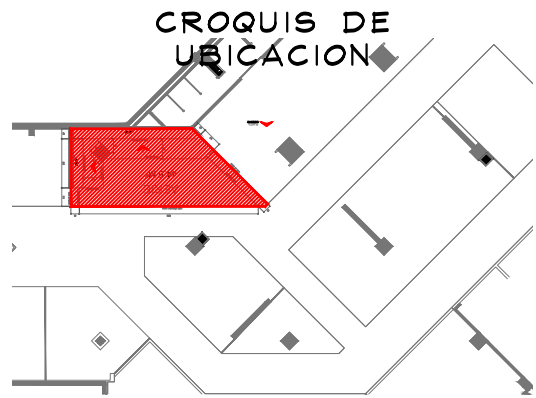


DISPLAY WALL FINISH SCHEDULE


[P-1a]	SHERWIN WILLIAMS PROMAR 200 ZERO VOC INTERIOR LATEX EG-SHEL (B20W12651 SERIES) SW#7006 'EXTRA WHITE'
[P-4a]	SHERWIN WILLIAMS PROMAR 200 ZERO VOC INTERIOR LATEX EG-SHEL (B20W12651 SERIES) SW#7648 'BIG CHILL'

NOTA IMPORTANTE :

LA CAPTURA DEL PLANO FUE REALIZADA , CON MEDIDAS SUMINISTRADAS POR EL CLIENTE.

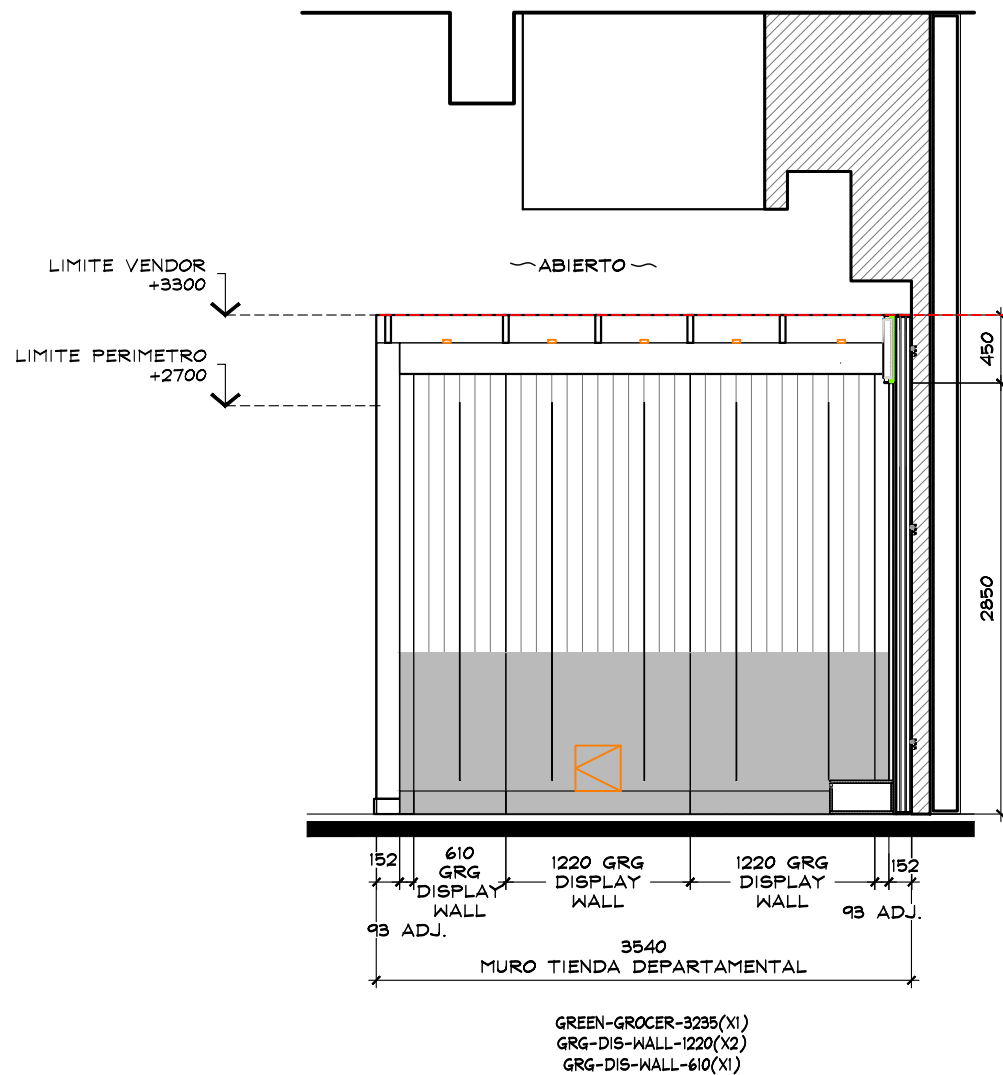

ALZADO A
ESC. 1:50

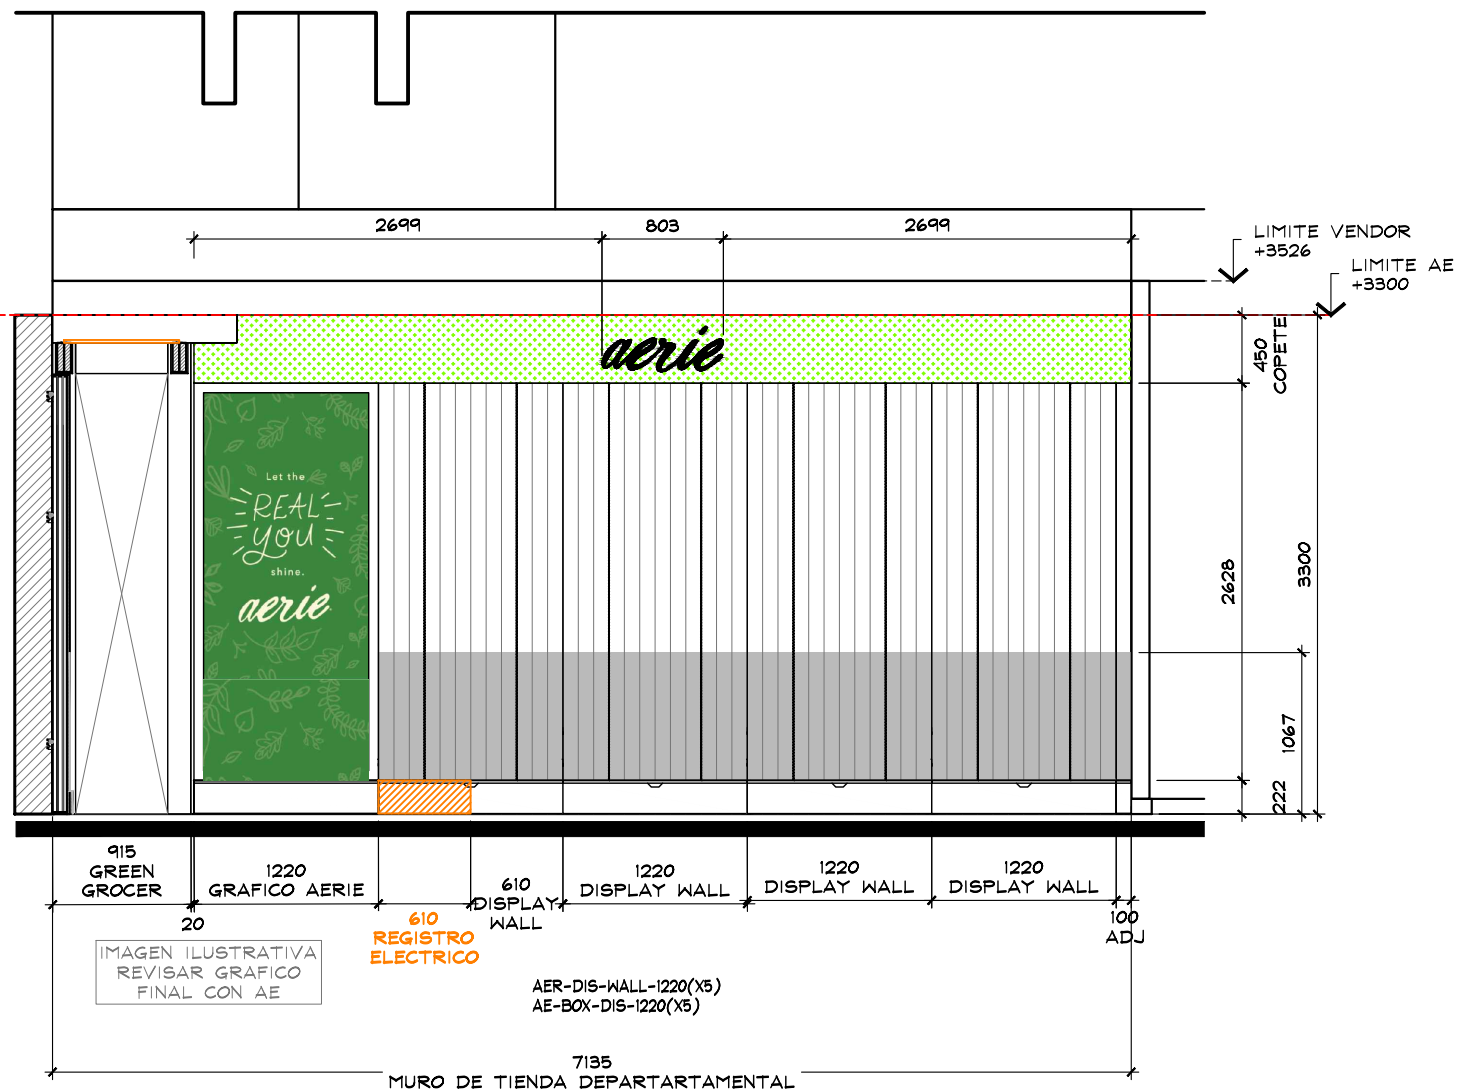

ALZADO B
ESC. 1:50



AERIE Latam

Mall Parque Arauco



AREA DE PROYECTO:	FECHA:
44.5 m2	19 julio 2021
ESCALA:	ACOTACION:
Indicada	mm
RESPONSABLE:	RESPONSABLE:
Proyectos	Arq. Ricardo Arreola
CLAVE:	
AER-CHI-ARA-LEN-04	

Todo lo contenido en este plano es propiedad de THINK ARCHITECTURE S.A. DE C.V. (R), para uso exclusivo y único del proyecto; cualquier variación o modificación deberá ser consultada. Entiendase bien antes de realizarla.

Descartes No. 93, 1er. piso
Col. Anzures, Miguel Hidalgo
C.P. 11590 TEL. 62.74.36.66

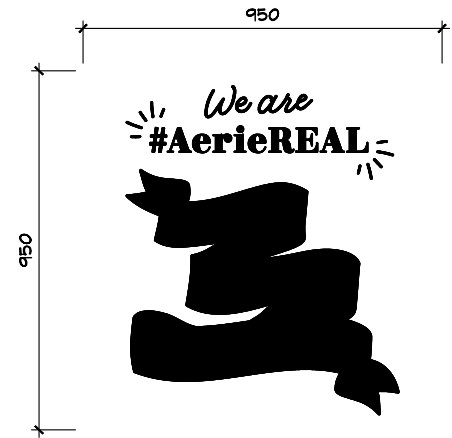
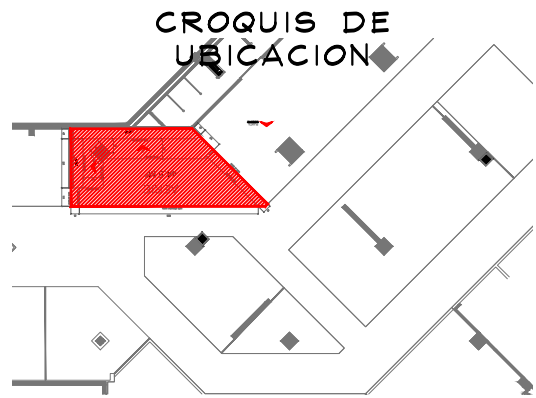


IMAGEN ILUSTRATIVA
REVISAR COLORES DE
BRAND STATEMENT
CON PLANO DE AE


BRAND STATEMENT
ESC. 1:20

DISPLAY WALL FINISH SCHEDULE


- [P-1a] SHERWIN WILLIAMS PROMAR 200 ZERO
VOC INTERIOR LATEX EG-SHEL
(B20W12651 SERIES) SW#7006 'EXTRA
WHITE'
- [P-4a] SHERWIN WILLIAMS PROMAR 200 ZERO
VOC INTERIOR LATEX EG-SHEL
(B20W12651 SERIES) SW#7648 'BIG CHILL'

NOTA IMPORTANTE :


LA CAPTURA DEL PLANO FUE REALIZADA ,
CON MEDIDAS SUMINISTRADAS POR EL
CLIENTE.

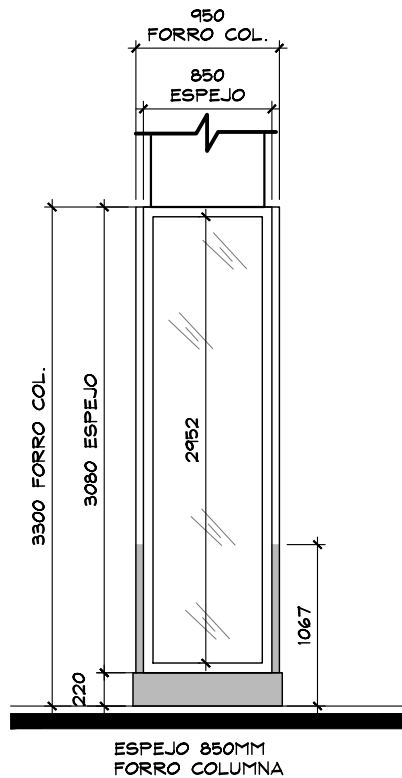

ALZADO C
ESC. 1:50

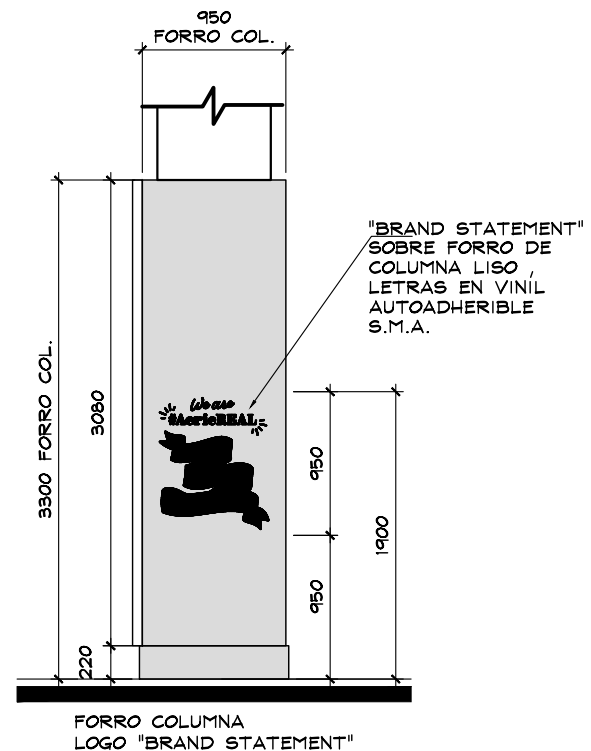


ALZADO D
ESC. 1:50

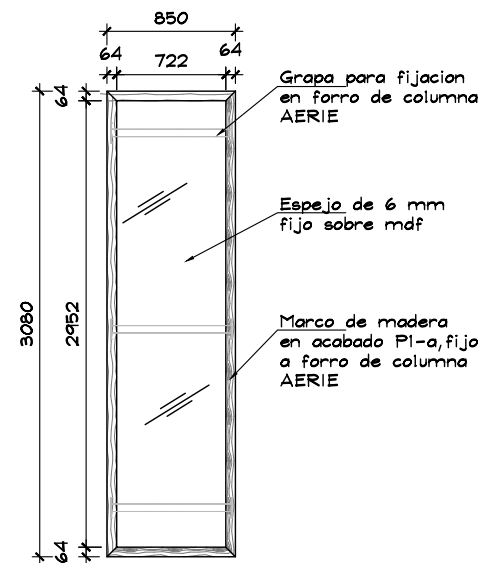

DETALLE-ESPEJO
INDICADA 1:50

1

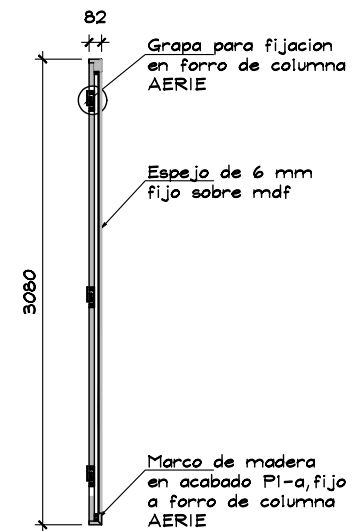

VISTA-LATERAL
INDICADA 1:50

1



THINK
ARCHITECTURE

aerie
Aerie.com


Proyecto

Corner

AERIE Latam

Mall Parque Arauco

CROQUIS DE UBICACION

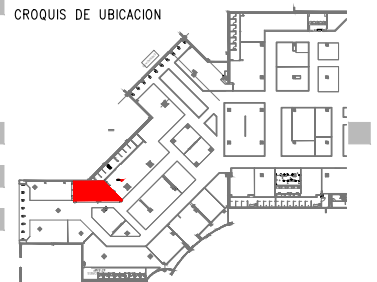

DIRECCION:

AREA DE PROYECTO:	FECHA:
44.5 m2	19 julio 2021
ESCALA:	ACOTACION:
Indicada	mm
RESPONSABLE:	RESPONSABLE:
Proyectos	Arq. Ricardo Arreola

CLAVE
AER-CHI-ARA-LEN-04

Todo lo contenido en este plano es propiedad de THINK
ARCHITECTURE S.A. DE C.V. (R), para uso exclusivo y
único del proyecto; cualquier variación o modificación
deberá ser consultada. Entendase bien antes de realizarla.

Descartes No. 93, 1er. piso
Col. Anzures, Miguel Hidalgo
C.P. 11590 TEL. 62.74.36.66