



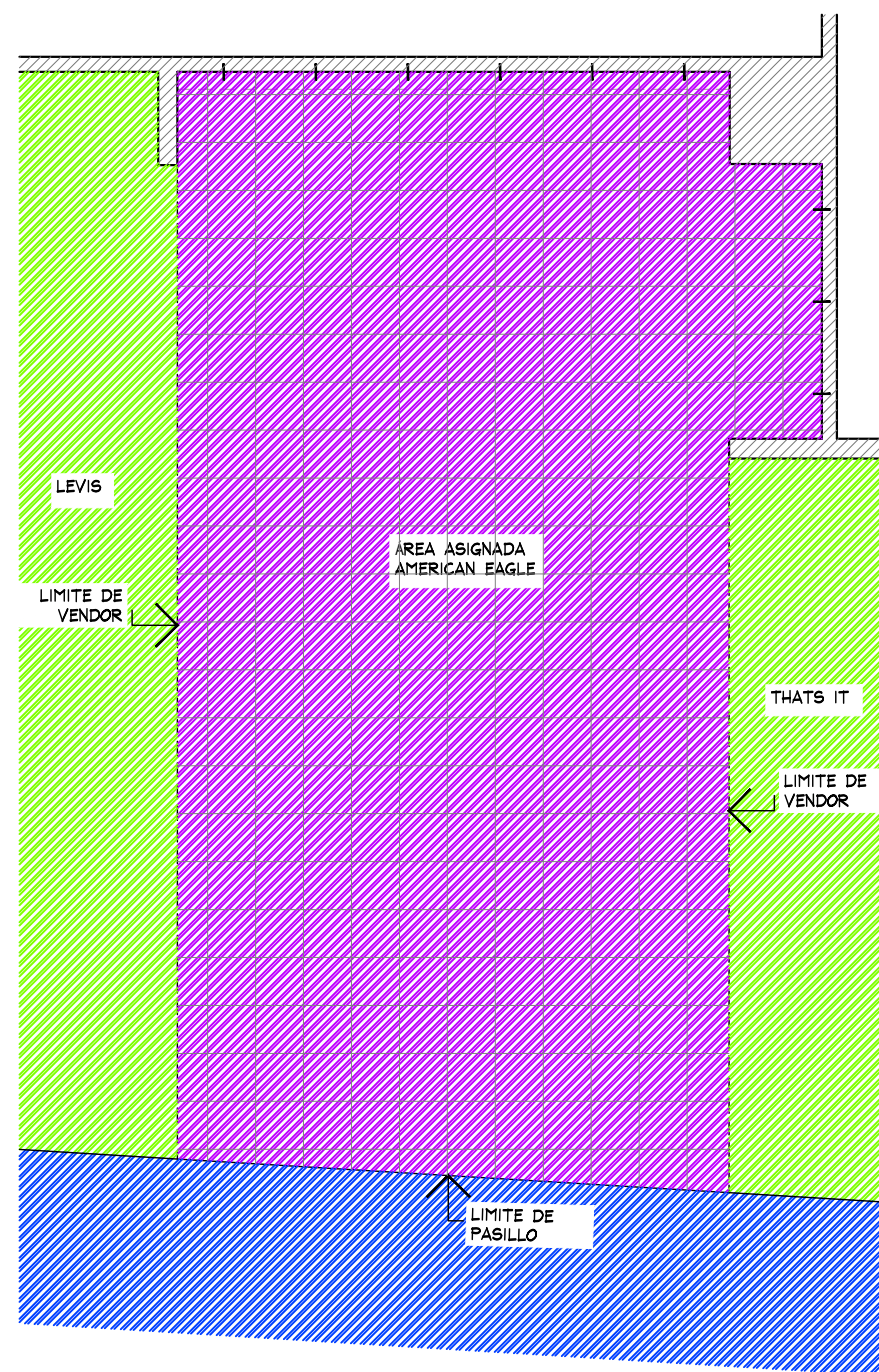

PLANTA GENERAL

ESC. 1:50

PLANTA GENERAL				ARQUITECTONICO	
No.	FECHA	MODIFICACION Y/O COMENTARIOS	REVISO	CRQQUIS DE REFERENCIA	REFERENCIA
					CLAVE AE-LIV-MOC-JUN-02
					AMERICAN EAGLE
					No. DE HOJAS 1 DE 4

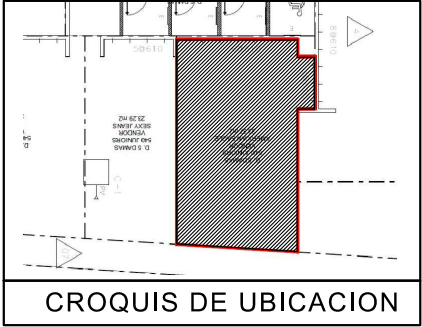

NOTA IMPORTANTE:

AL MOMENTO DEL LEVANTAMIENTO SE ENCONTRO MOBILIARIO GENERICO DENTRO DEL CORNER DESIGNADO PARA "AE", SE DEBERA DE CONTEMPLAR:

RETIRO DE PERIMETRO Y MOBILIARIO CENTRAL EXISTENTE POR (VERIFICAR CON PLANEACION LIVERPOOL LA COORDINACION DE RETIROS), EN EL CASO QUE SE REQUIERA EL RETIRO POR PARTE DE THINK SE DEBERA DE VERIFICAR CON EL AREA DE MANTENIMIENTO LA ENTREGA DEL MOBILIARIO RETIRADO.


SE ENCONTRO PISO CERAMICO DENTRO DEL CORNER, POR LO QUE NO SE PROPONE CAMBIO DE PISO.

MARCA COLINDANTE THATS IT

CONTEMPLAR QUE AL MOMENTO DE LA INSTALACION EL AREA DE PERIMETRO CUENTA CON FALDON DE TIENDA EXISTENTE.

LOS CONTACTOS SON EXISTENTES.

TABLA DE CAPACIDADES AE LOS MOCHIS JUNIORS								
CLAVE	DESCRIPCION	Nº MUEBLES	COLGADO MINIMO	DOBLADO MINIMO	COLGADO MAXIMO	DOBLADO MAXIMO	TOTAL MINIMO	TOTAL MAXIMO
DISPLAY WALL-1220MM (x2)-610 MM (X1)-AJUS 279MM(x2)	PERIMETRO	1	0	0	0	0	0	0
DISPLAY WALL-1220MM (x1)-AJUS 274MM(x2)	PERIMETRO	1	0	0	0	0	0	0
AE-MEX-FLOR-BOX 1220 (X2) 610MM (x1) REGISTRO ELECTRICO AJUS-279MM	BASE PERIMETRO	1	0	0	0	0	0	0
AE-MEX-FLOR-BOX 1220MM (x1)-AJUS 274MM(x2)	BASE PERIMETRO	1	0	0	0	0	0	0
WS-1448-WO/1220 MM	REPISAS	12	0	32	0	40	384	384
WS-1448-WO/ESP-1830 MM	REPISAS	6	0	48	0	60	288	288
RD-TBL-56	MESA REDONDA	1	0	192	0	240	192	240
RD-TBL-SQ-SEAT	NESTER	8	0	16	0	20	128	160
WB-SLRIS-811-B	RISER	1	0	0	0	0	0	0
WB-SLRIS-415-C	RISER	1	0	0	0	0	0	0
M-WOOD	FREE STANDING	1	0	0	0	0	0	0
SH-RIS-2912RF	RISER	2	0	0	0	0	0	0
T-PIPE-RACK-GAL	RACK "T"	2	49	0	65	0	97	129
2WWAY-CLRM	TRINGLA	3	31	0	41	0	0	122
BXLG-TBL-6030RF	MESA ALTA	1	0	56	0	70	56	40
BXLG-STNST-2424RF	MESA NESTER	2	0	24	0	20	48	40
BXLG-BC-4821/WD	MESA BOOKCASEW/D	1	0	64	0	80	64	80
MANIQUE	MANIQUE	3	0	0	0	0	0	0
TOTAL EN CORNER		48	159	496	195	610	1257	1483

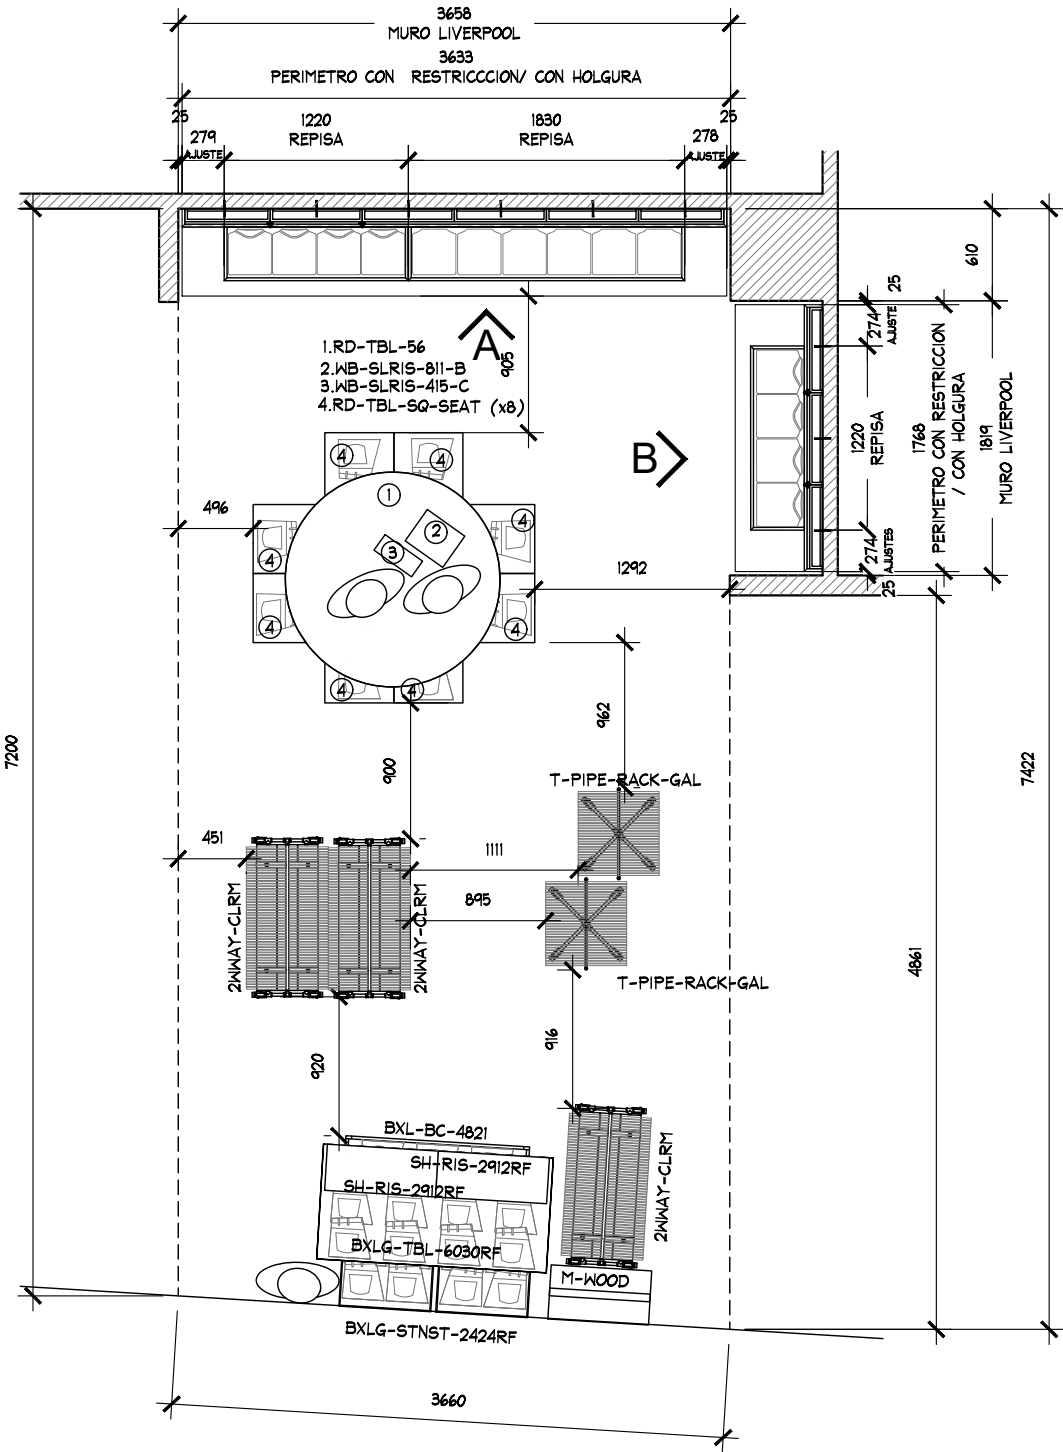

PLANTA ARQUITECTONICA

ESC. 1:50

PLANTA

ARQUITECTONICO



PROYECTO:
Arq. Marco Blanquet
REVISO:
Arq. Ricardo Arreola
DIBUJO:
PROYECTOS

NOTA:
TODO LO CONTENIDO EN ESTE PLANO ES PROPIEDAD DE THINK ARCHITECTURE S.A. DE C.V. (R). PARA USO EXCLUSIVO Y UNICO DEL PROYECTO, CUALQUIER VARIACION O MODIFICACION DEBERA SER CONSULTADA, ENTIENDASE BIEN ANTES DE REALIZARLA.





AMERICAN EAGLE
LIVERPOOL LOS MOCHIS JUNIORS
FECHA: 4-sep.-19
ESCALA: 1:50
UBICACION: BLVRD. CENTENARIO #805 PTE., CENTRO, 81271 LOS MOCHIS, SIN.
ACOTACION: MM
AREA PROYECTO: 27.82 M2

No.	FECHA	MODIFICACION Y/O COMENTARIOS	REVISO

CROQUIS DE REFERENCIA	REFERENCIA

AMERICAN EAGLE

CLAVE
AE-LIV-MOC-JUN-02
No. DE HOJAS 2 DE 4

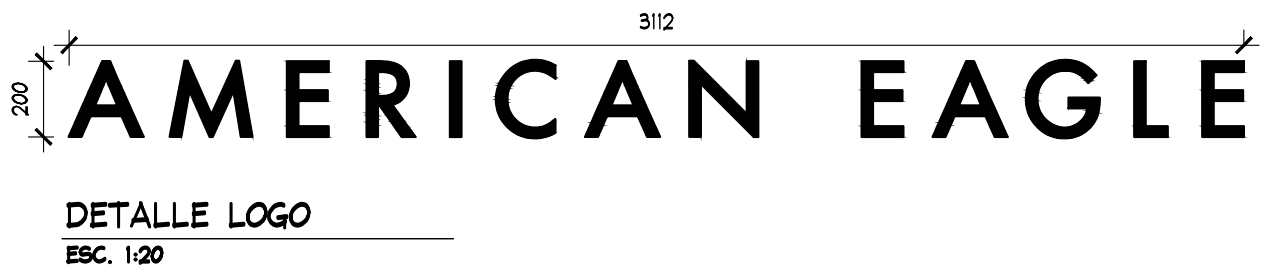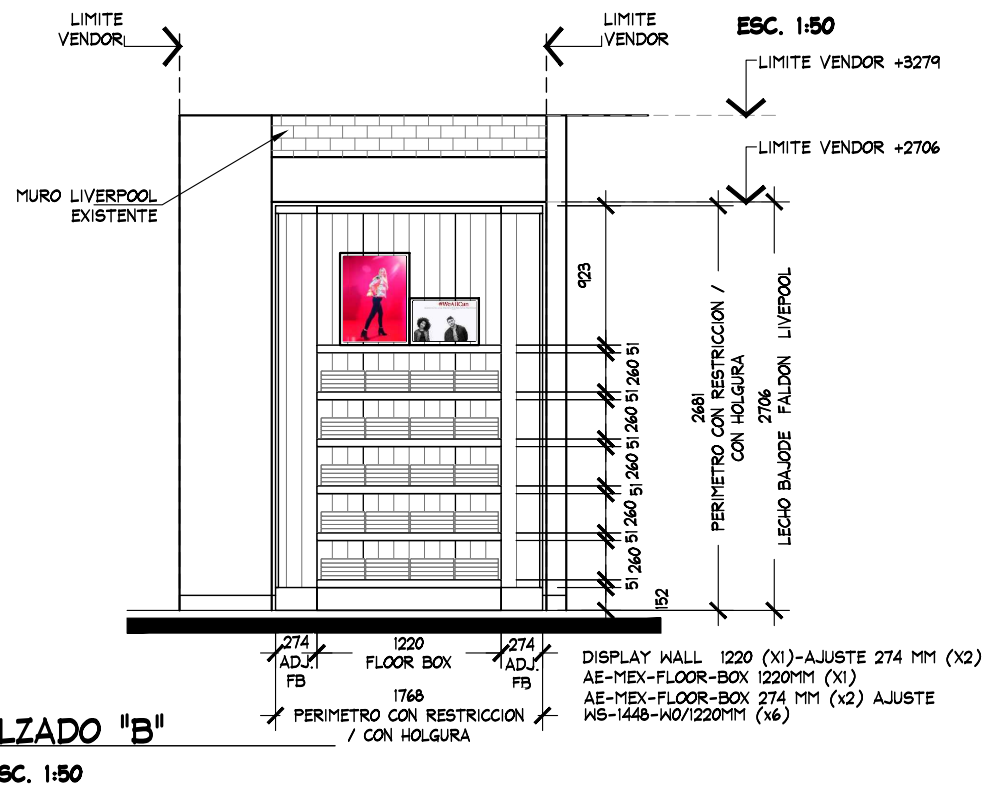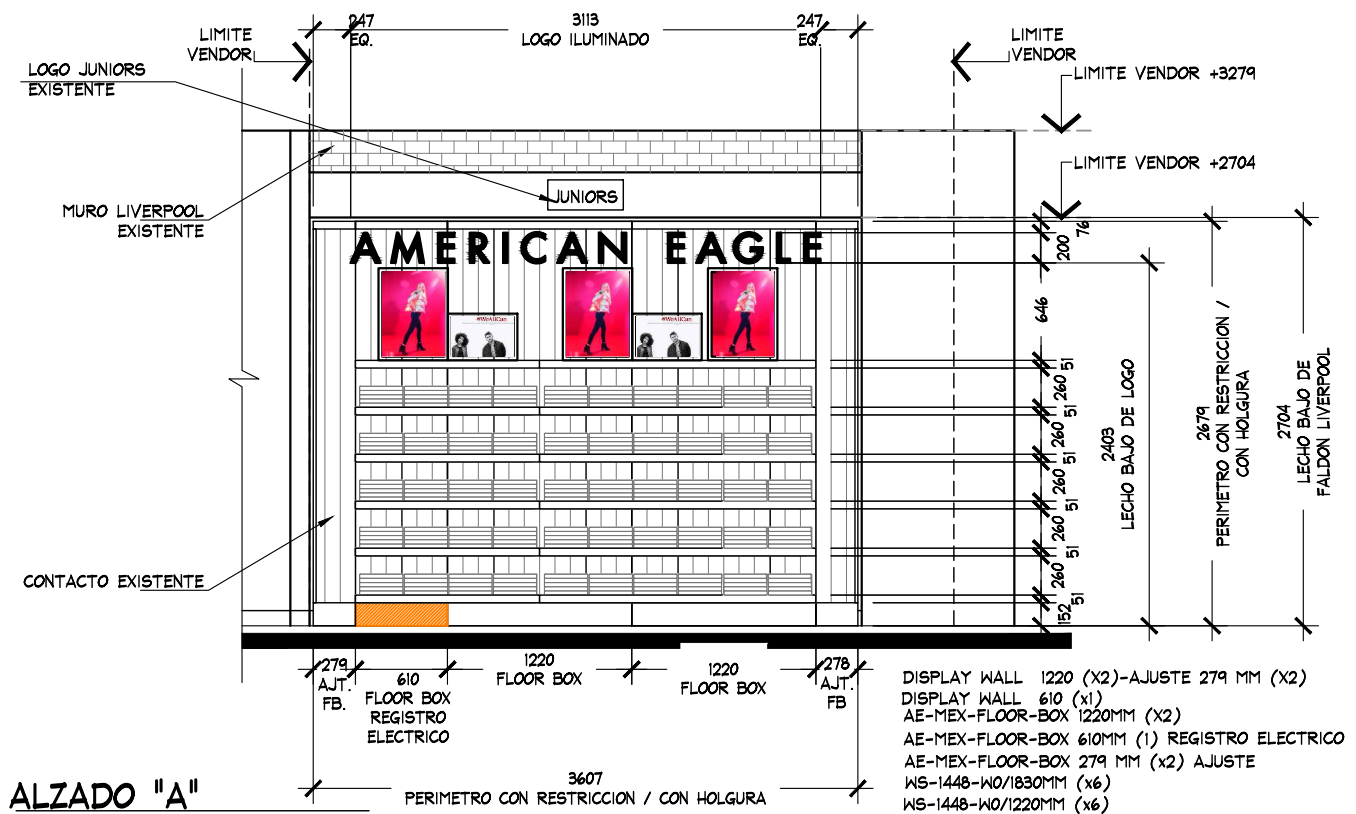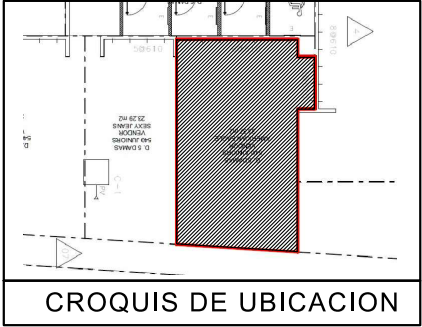

ESC. 1:50		ALZADO				ARQUITECTONICO						
	PROYECTO:	Arq. Marco Blanquet	AMERICAN EAGLE			No.	FECHA	MODIFICACION Y/O COMENTARIOS	REVISO	CROQUIS DE REFERENCIA	REFERENCIA	AMERICAN EAGLE
	REVISO:	Arq. Ricardo Arreola	LIVERPOOL LOS MOCHIS JUNIORS									
	DIBUJO:	PROYECTOS	FECHA:	4-sep.-19	UBICACION:	BLVRD. CENTENARIO #805 PTE., CENTRO, 81271 LOS MOCHIS, SIN.	ACOTACION:	MM			CLAVE	AE-LIV-MOC-JUN-02
			ESCALA:	1:50			AREA PROYECTO:	27.82 M2			No. DE HOJAS	3 DE 4

Diseno No. 03_1or. piso Col. Azules

TEL 62 74 36 66