


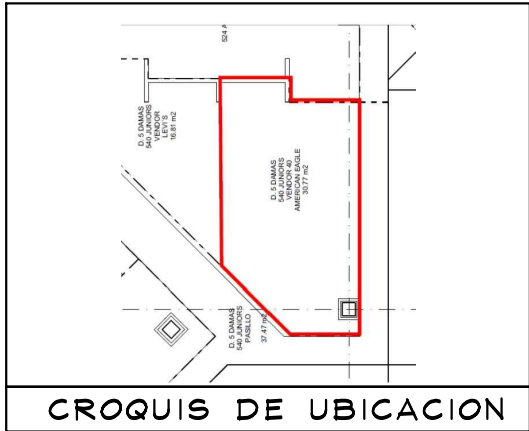

SIMBOLOGIA GENERAL

- INDICA MARCAS VECINAS
- INDICA ESPACIO DESIGNADO A AMERICAN EAGLE JUNIORS
- INDICA PASILLO PRINCIPAL

NOTA IMPORTANTE :

AL MOMENTO DEL LEVANTAMIENTO SE ENCONTRO MOBILIARIO DE LA MARCA SEXY JEANS , ASI COMO MOBILIARIO SUELTO , SE DEBERA DE CONTEMPLAR :

RETIRO DE MOBILIARIO CENTRAL Y PERIMETRAL EXISTENTE POR (VERIFICAR CON PLANEACION LIVERPOOL LA COORDINACION DE RETIROS), EN EL CASO QUE SE REQUIERA EL RETIRO POR PARTE DE THINK SE DEBERA DE VERIFICAR CON EL AREA DE MANTENIMIENTO LA ENTREGA DEL MOBILIARIO RETIRADO.

AL MOMENTO DEL LEVANTAMIENTO SE ENCONTRABA FORRO DE COLUMNA DE LA MARCA SEXY JEANS. CONTEMPLAR RETIRO DE FORRO DE COLUMNA INCLUYENDO GRAFICOS EXISTENTES VERIFICAR CON EL AREA DE MANTENIMIENTO LA ENTREGA DE MOBILIARIO RETIRADO, POR THINK.


AL MOMENTO DEL LEVANTAMIENTO SE ENCONTRABA COLOCADO PERIMETRO SXY JEANS. CREMALLERAS NO VISIBLES EN PERIMETRO, CONSIDERAR EN PRESUPUESTO THINK

CONTACTO NO VISIBLE EN LEVANTAMIENTO, CONSIDERAR CONTACTO NUEVO. TRABAJOS POR THINK

SE ENCONTRO PISO EXISTENTE EN TIENDA LOSETA CERAMICO 400 x 400 mm, NO SE PROPONE CAMBIO

ZOCLO: DE 20 mm x 100 mm DE MDF CAFE

MARCAS COLINDANTES: LEVI'S JUNIORS

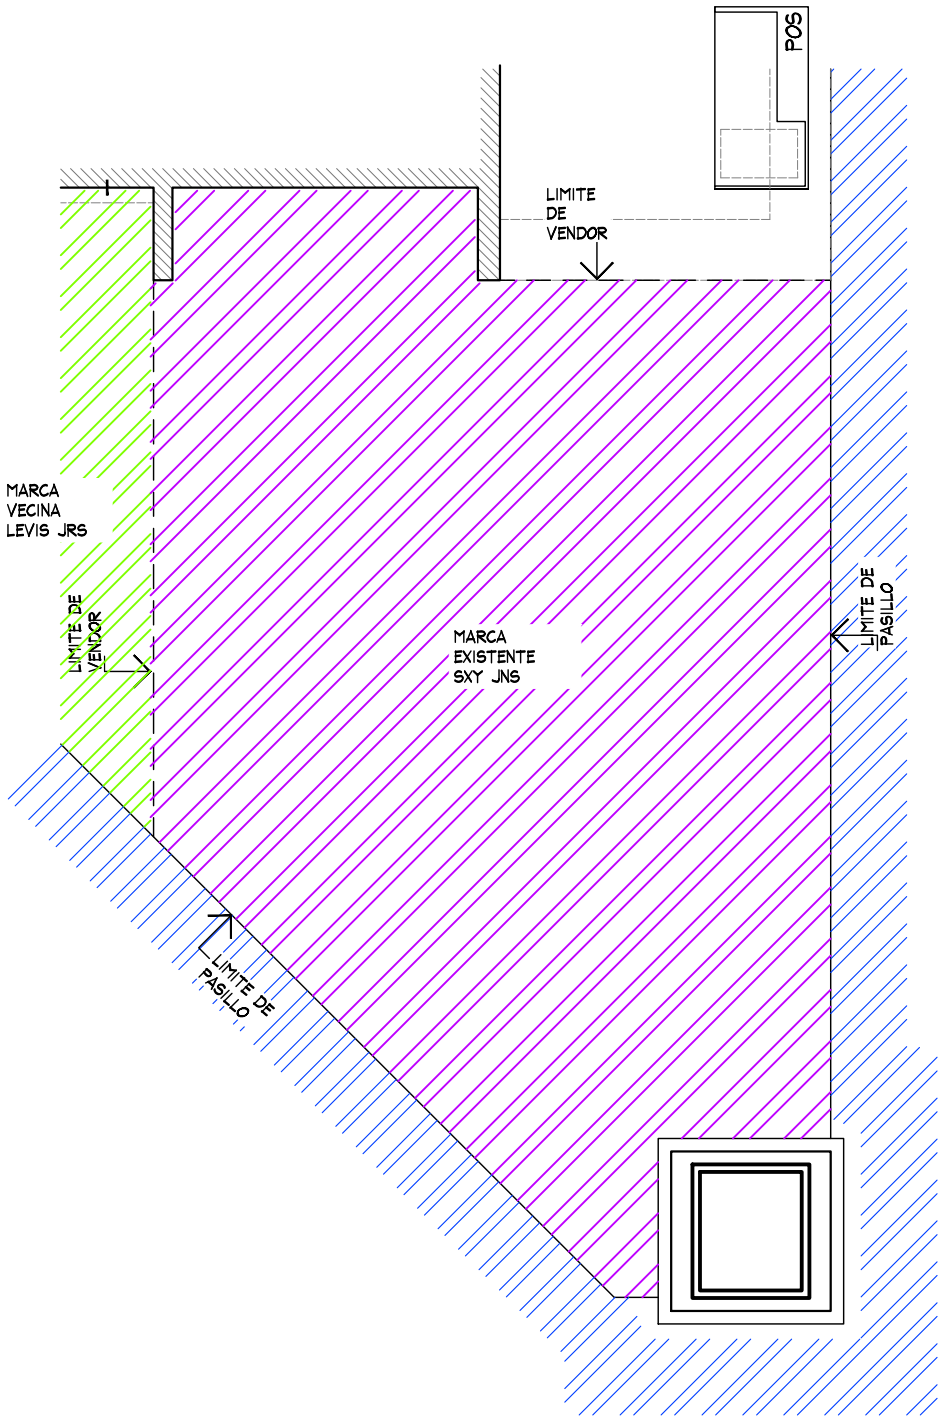


PLANTA GENERAL
ESC. 1:50


PLANTA GENERAL

PROYECTO

	PROYECTO: Arq. Marco Blanquet	NOTA: TODO LO CONTENIDO EN ESTE PLANO ES PROPIEDAD DE THINK ARCHITECTURE S.A. DE C.V. (R), PARA USO EXCLUSIVO Y UNICO DEL PROYECTO, CUALQUIER VARIACION O MODIFICACION DEBERA SER CONSULTADA, ENTIENDASE BIEN ANTES DE REALIZARLA.	FECHA: 10/09/2020	UBICACION: Autopista Córdoba - Orizaba, Km. 1. Fraccionamiento Las Lomas. Plaza Crystal. C.P. 94570.Córdoba, Veracruz.	ACOTACION: MM	AREA PROYECTO: 26.54m2	No.	FECHA	MODIFICACION Y/O COMENTARIOS	REVISO	CROQUIS DE REFERENCIA	REFERENCIA LIVERPOOL CORDOBA	AMERICAN EAGLE
	REVISO: Arq. Ricardo Arreola											CLAVE AE-LIV-COR-JUN-05	
	DIBUJO: PROYECTOS											No. DE HOJAS 1 DE 4	

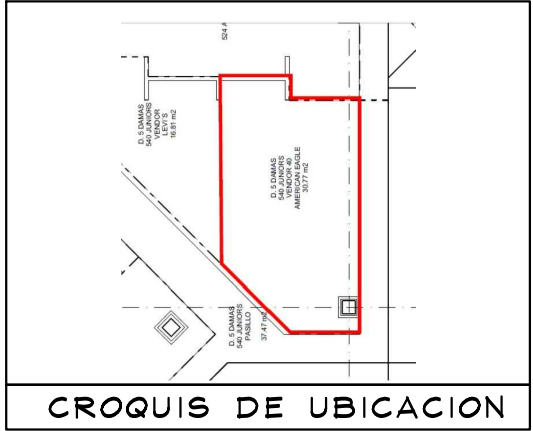

RETIRO DE PERIMETRO EXISTENTE, CONSIDERAR RESANE Y PINTURA POR THINK.
AL MOMENTO DEL LEVANTAMIENTO SE ENCONTRABA COLOCADO PERIMETRO SXY JEANS. CREMALLERAS NO VISIBLES EN PERIMETRO, CONSIDERAR ENPRESUPUESTO THINK
CONTACTO NO VISIBLE EN LEVANTAMIENTO, CONSIDERAR CONTACTO NUEVO, TRABAJOS POR THINK

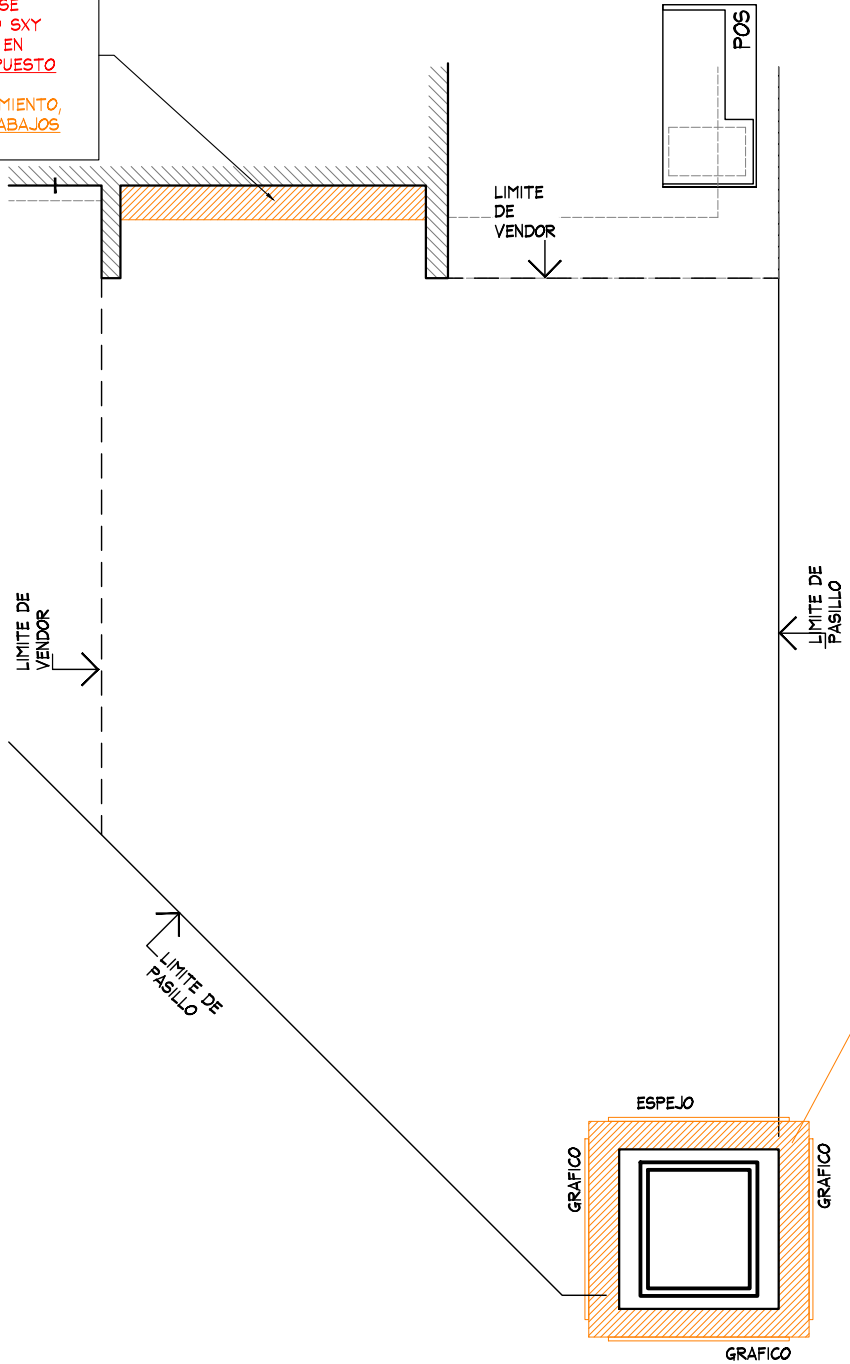


RETIRO DE FORRO DE COLUMNA GRAFICOS Y ESPEJO EXISTENTES, CONSIDERAR RESANE Y PINTURA POR THINK.



PLANTA DE ADECUAMIENTO
ESC. 1:50

PLANTA ADECUAMIENTO					PROYECTO		
No.	FECHA	MODIFICACION Y/O COMENTARIOS	REVISO	CROQUIS DE REFERENCIA	REFERENCIA	LIVERPOOL CORDOBA	
					CLAVE	AE-LIV-COR-JUN-05	
					No. DE HOJAS	2	DE 4


	PROYECTO:	Arq. Marco Blanquet	AMERICAN EAGLE LIVERPOOL CORDOBA - JUNIORS				
	REVISO:	Arq. Ricardo Arreola					
	DIBUJO:						
	PROYECTOS						
			NOTA:				
			TODO LO CONTENIDO EN ESTE PLANO ES PROPIEDAD DE THINK ARCHITECTURE S.A. DE C.V. (R), PARA USO EXCLUSIVO Y UNICO DEL PROYECTO, CUALQUIER VARIACION O MODIFICACION DEBERA SER CONSULTADA, ENTENDASE BIEN ANTES DE REALIZARLA.				
			FECHA:	10/09/2020	UBICACION:	Autopista Córdoba – Orizaba. Km. 1. Fraccionamiento Las Lomas. Plaza Crystal. C.P. 94570.Córdoba, Veracruz.	
			ESCALA:	INDICADA	ACOTACION:	MM	
						AREA PROYECTO:	26.54m2

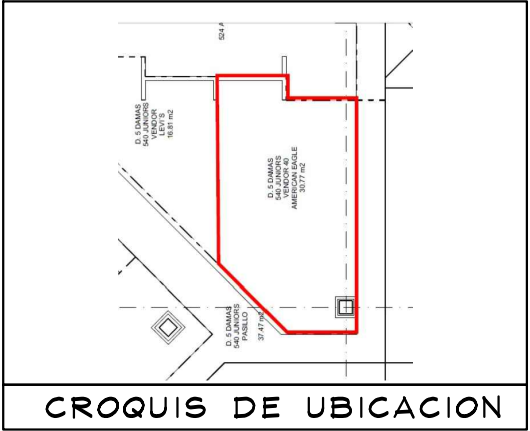

CROQUIS DE UBICACION

TABLA DE CAPACIDADES AE CORDOBA JUNIORS								
CLAVE	DESCRIPCION	Nº MUEBLES	COLGADO MINIMO	DOBLADO MINIMO	COLGADO MAXIMO	DOBLADO MAXIMO	TOTAL MINIMO	TOTAL MAXIMO
CON-TPF-ADJ-OUTRIGGER (1-915MM + 1-610MM)	PERIMETRO	1	0	0	0	0	0	0
USD-TPF-SHLF-915MM	REPISAS	7	0	32	0	40	224	224
USD-TPF-SHLF-610MM	REPISAS	7	0	32	0	40	224	224
CON-RD-TABLE-5633	MESA REDONDA	1	0	192	0	240	192	240
AE-HOOK-HOLDER	CAJON STORAGE	1	0	0	0	0	0	0
CON-STACK-PLYBOX-BASE-25-13	PLYWOOD	1	0	16	0	20	16	20
CON-RD-TBL-RIS-24	STORAGE	1	0	0	0	0	0	0
AE-MQ-02	MARQUEE	1	0	0	0	0	0	0
CON-T-RACK	RACK "T"	4	49	0	65	0	194	259
CON-ADJ-WARDROB-42	TRINGLA	1	31	0	41	0	0	41
CON-CUT-TBL-30x60PULL-OUT	MESA ALTA	1	0	56	0	70	56	20
CON-CUT-TABLE-NESTER	MESA NESTER	1	0	24	0	20	24	20
CON-CUT-TABLE-STORAGE	STORAGE	1	0	0	0	0	0	0
LIGHTBOX-915MM x 2200MM	LIGHTBOX-3'	1	0	0	0	0	0	0
GRAFICO-915MM x 2200MM	GRAFICO	2	0	0	0	0	0	0
MIRROR- 915MM x 2200MM	ESPEJO	1	0	0	0	0	0	0
FORRO COLUMNA	FORRO	1	0	0	0	0	0	0
CON-MAN-RIS-8	BASE MANIQUE ALTA	2	0	0	0	0	0	0
MANIQUE	MANIQUE	1	0	0	0	0	0	0

RETIRO DE PERIMETRO EXISTENTE, CONSIDERAR RESANE Y PINTURA POR THINK.
AL MOMENTO DEL LEVANTAMIENTO SE ENCONTRABA COLOCADO PERIMETRO SXY JEANS. CREMALLERAS NO VISIBLES EN PERIMETRO, CONSIDERAR ENPRESUPUESTO THINK
CONTACTO NO VISIBLE EN LEVANTAMIENTO, CONSIDERAR CONTACTO NUEVO, TRABAJOS POR THINK

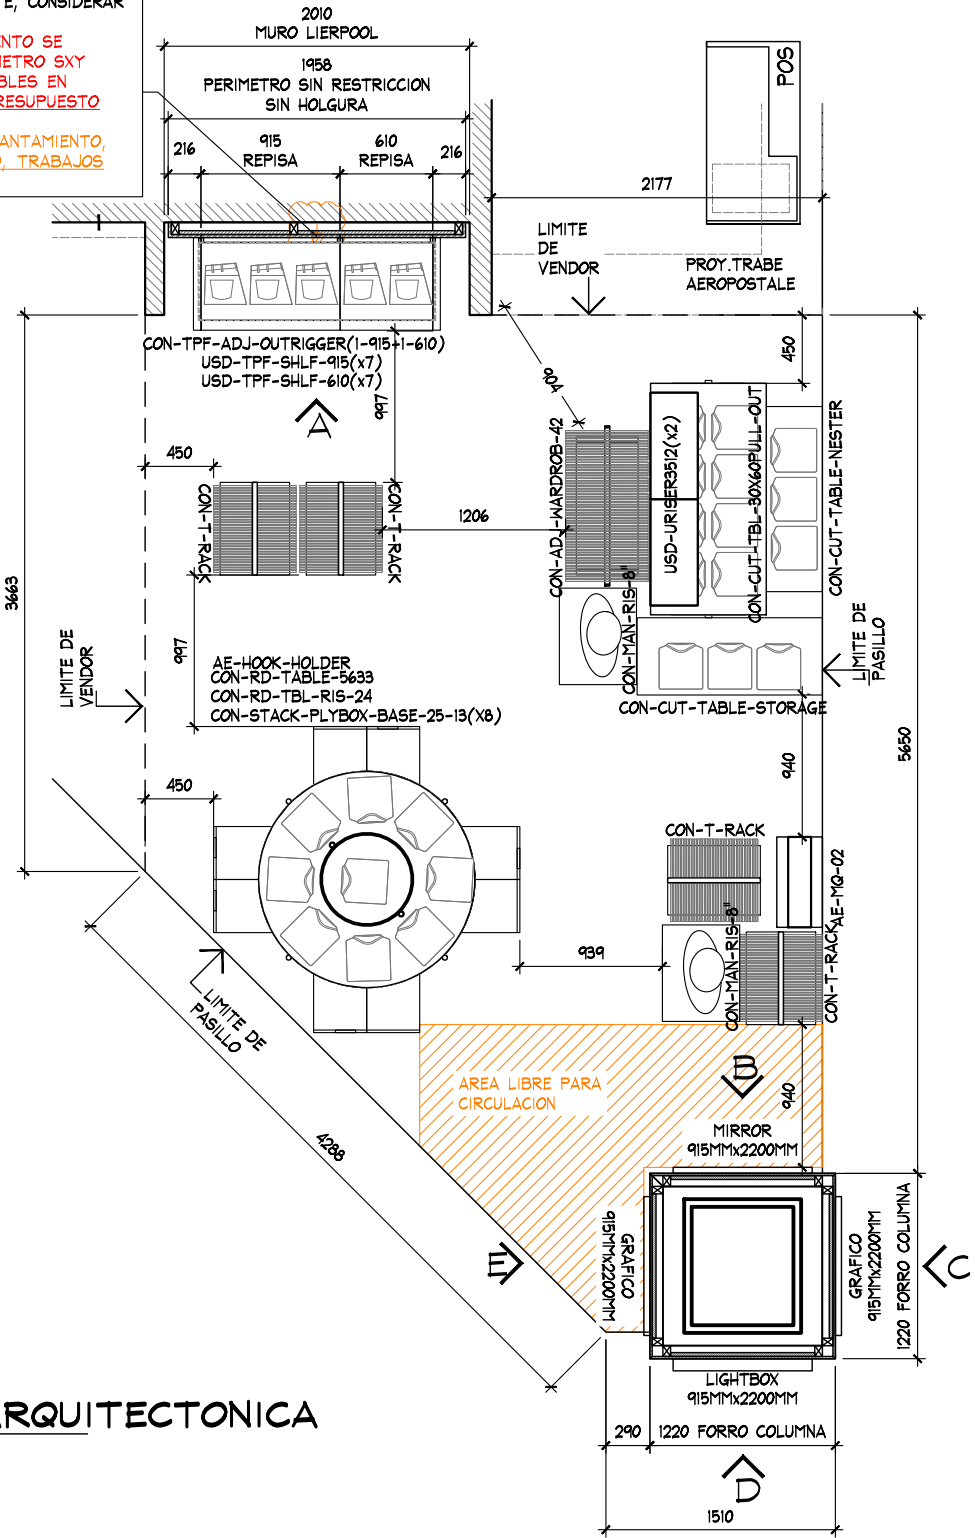

PLANTA ARQUITECTONICA
ESC. 1:50

PLANTA MOBILIARIO

PROYECTO



PROYECTO:
Arq. Marco Blanquet
REVISO:
Arq. Ricardo Arreola
DIBUJO:
PROYECTOS

NOTA:
TODO LO CONTENIDO EN ESTE PLANO ES PROPIEDAD DE THINK ARCHITECTURE S.A. DE C.V. (R), PARA USO EXCLUSIVO Y UNICO DEL PROYECTO, CUALQUIER VARIACION O MODIFICACION DEBERA SER CONSULTADA, ENTENDASE BIEN ANTES DE REALIZARLA.

AMERICAN EAGLE
LIVERPOOL CORDOBA - JUNIORS

FECHA:
10/09/2020
ESCALA:
INDICADA

UBICACION:
Autopista Córdoba - Orizaba, Km. 1.
Fraccionamiento Las Lomas. Plaza Crystal.
C.P. 94570.Córdoba, Veracruz.



ACOTACION:
MM
AREA PROYECTO:
26.54m2

No.	FECHA	MODIFICACION Y/O COMENTARIOS	REVISO


CROQUIS DE REFERENCIA

REFERENCIA
LIVERPOOL CORDOBA
CLAVE
AE-LIV-COR-JUN-05
No. DE HOJAS
3 DE 4


AMERICAN EAGLE

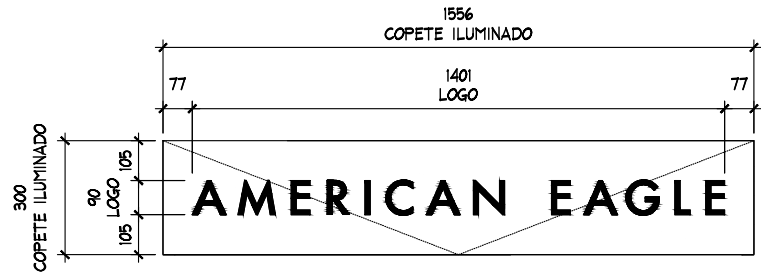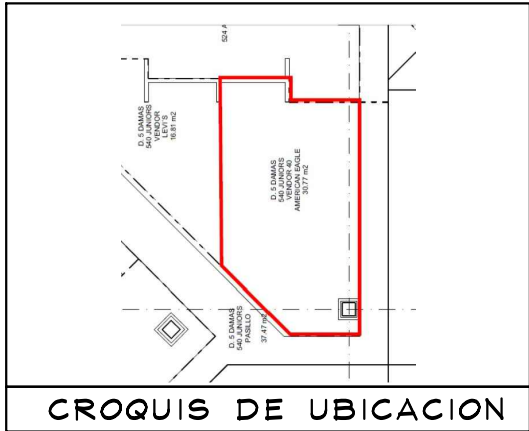


DETALLE LOGO
ESC. 1:20

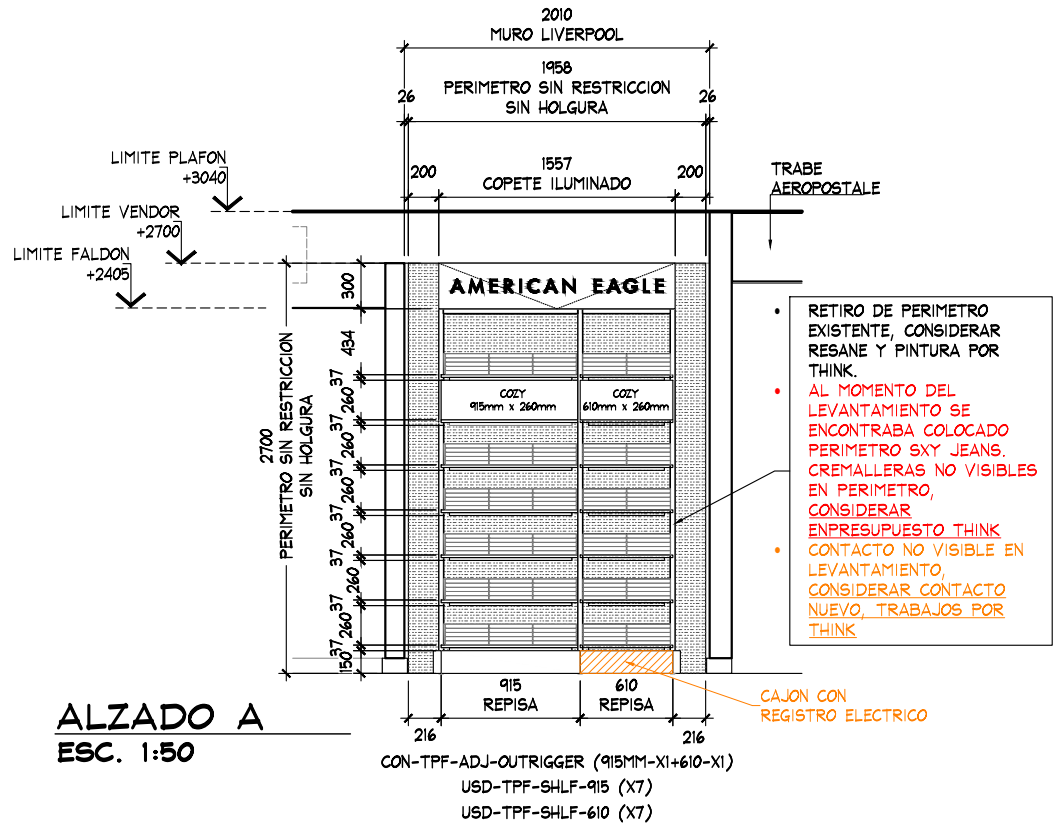


ALZADO A
ESC. 1:50

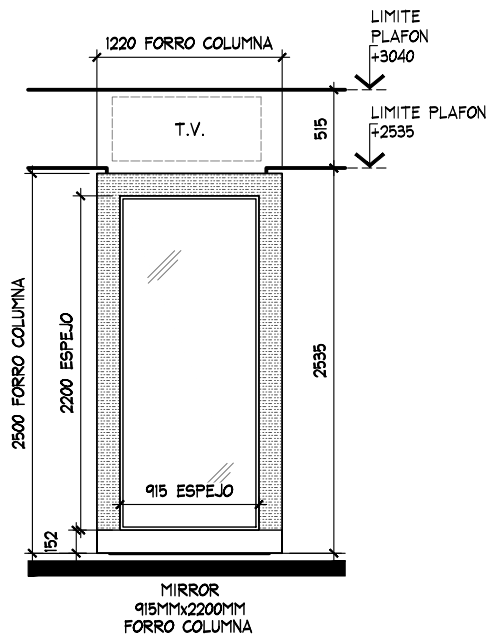


ALZADO B
ESC. 1:50

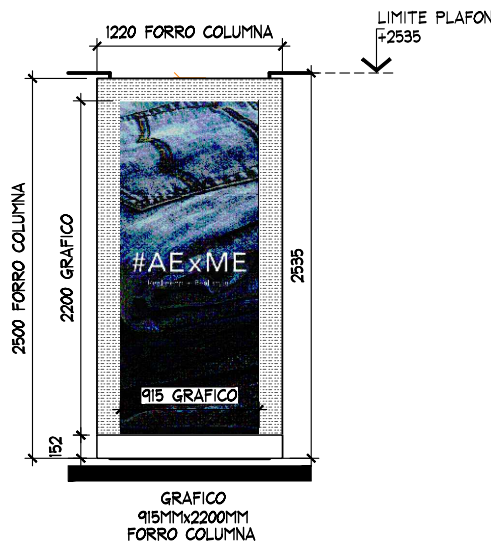

ALZADO C
ESC. 1:50

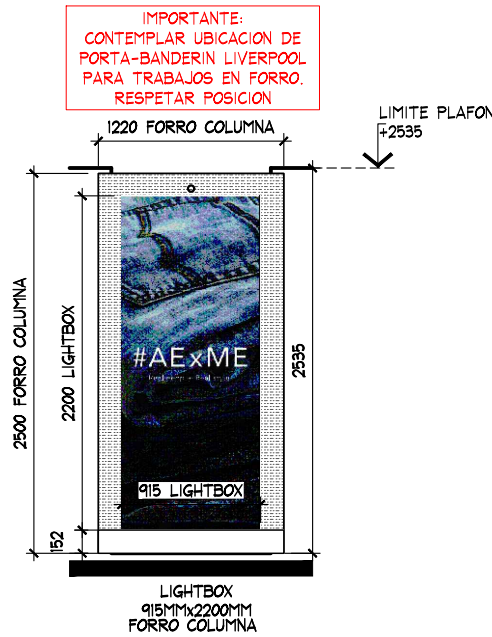

ALZADO D
ESC. 1:50

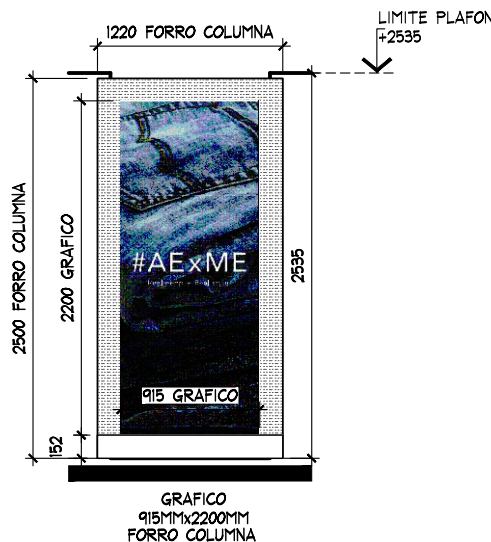

ALZADO E
ESC. 1:50

ALZADOS

PROYECTO



PROYECTO:
Arq. Marco Blanquet
REVISO:
Arq. Ricardo Arreola
DIBUJO:
PROYECTOS

NOTA:
TODO LO CONTENIDO EN ESTE PLANO ES PROPIEDAD DE THINK ARCHITECTURE S.A. DE C.V. (R). PARA USO EXCLUSIVO Y UNICO DEL PROYECTO, CUALQUIER VARIACION O MODIFICACION DEBERA SER CONSULTADA, ENTENDASE BIEN ANTES DE REALIZARLA.

AMERICAN EAGLE
LIVERPOOL CORDOBA - JUNIORS

FECHA:
10/09/2020
ESCALA:
INDICADA

UBICACION:
Autopista Córdoba - Orizaba, Km. 1.
Fraccionamiento Las Lomas. Plaza Crystal.
C.P. 94570.Córdoba, Veracruz.

ACOTACION:
MM
AREA PROYECTO:
26.54m2

No.	FECHA	MODIFICACION Y/O COMENTARIOS	REVISO

CROQUIS DE REFERENCIA

REFERENCIA
LIVERPOOL CORDOBA
CLAVE
AE-LIV-COR-JUN-05
No. DE HOJAS
4 DE 4

AMERICAN EAGLE