


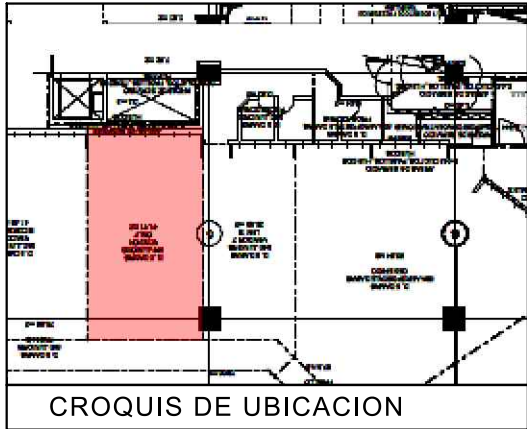

SIMBOLOGIA GENERAL

- INDICA MARCAS VECINAS
- INDICA ESPACIO DESIGNADO A AMERICAN EAGLE JUNIORS
- INDICA PASILLO PRINCIPAL

NOTA IMPORTANTE :

AL MOMENTO DEL LEVANTAMIENTO SE ENCONTRO MOBILIARIO DE LA MARCA ONLY , ASI COMO MOBILIARIO SUELTO , SE DEBERA DE CONTEMPLAR :


RETIRO DE COLGADORES Y MOBILIARIO CENTRAL Y PERIMETRAL EXISTENTE POR (VERIFICAR CON PLANEACION LIVERPOOL LA COORDINACION DE RETIROS), EN EL CASO QUE SE REQUIERA EL RETIRO POR PARTE DE THINK SE DEBERA DE VERIFICAR CON EL AREA DE MANTENIMIENTO LA ENTREGA DEL MOBILIARIO RETIRADO.

SE ENCONTRO PISO LOSETA CERAMICA 60CM x 60 CM (BEIGE CLARO)
NO SE CONSIDERA CAMBIO DE PISO

ZOCLO DE 10cm X6 mm DE MDF COLOR CAFE
MARCA COLINDANTE: BIOGRAPHY/ LEVIS
CONTACTO EXISTENTE EN PISO
CONTEMPLAR CONTACTOS POR THINK EN MURO

NO SE CONTEMPLA RETIRO DE VINIL EN SOBREMURO

CREMALLERAS EXISTENTES EN MURO LIVERPOOL, NO SE CONSIDERAN CREMALLERAS EN PRESUPUESTO THINK.

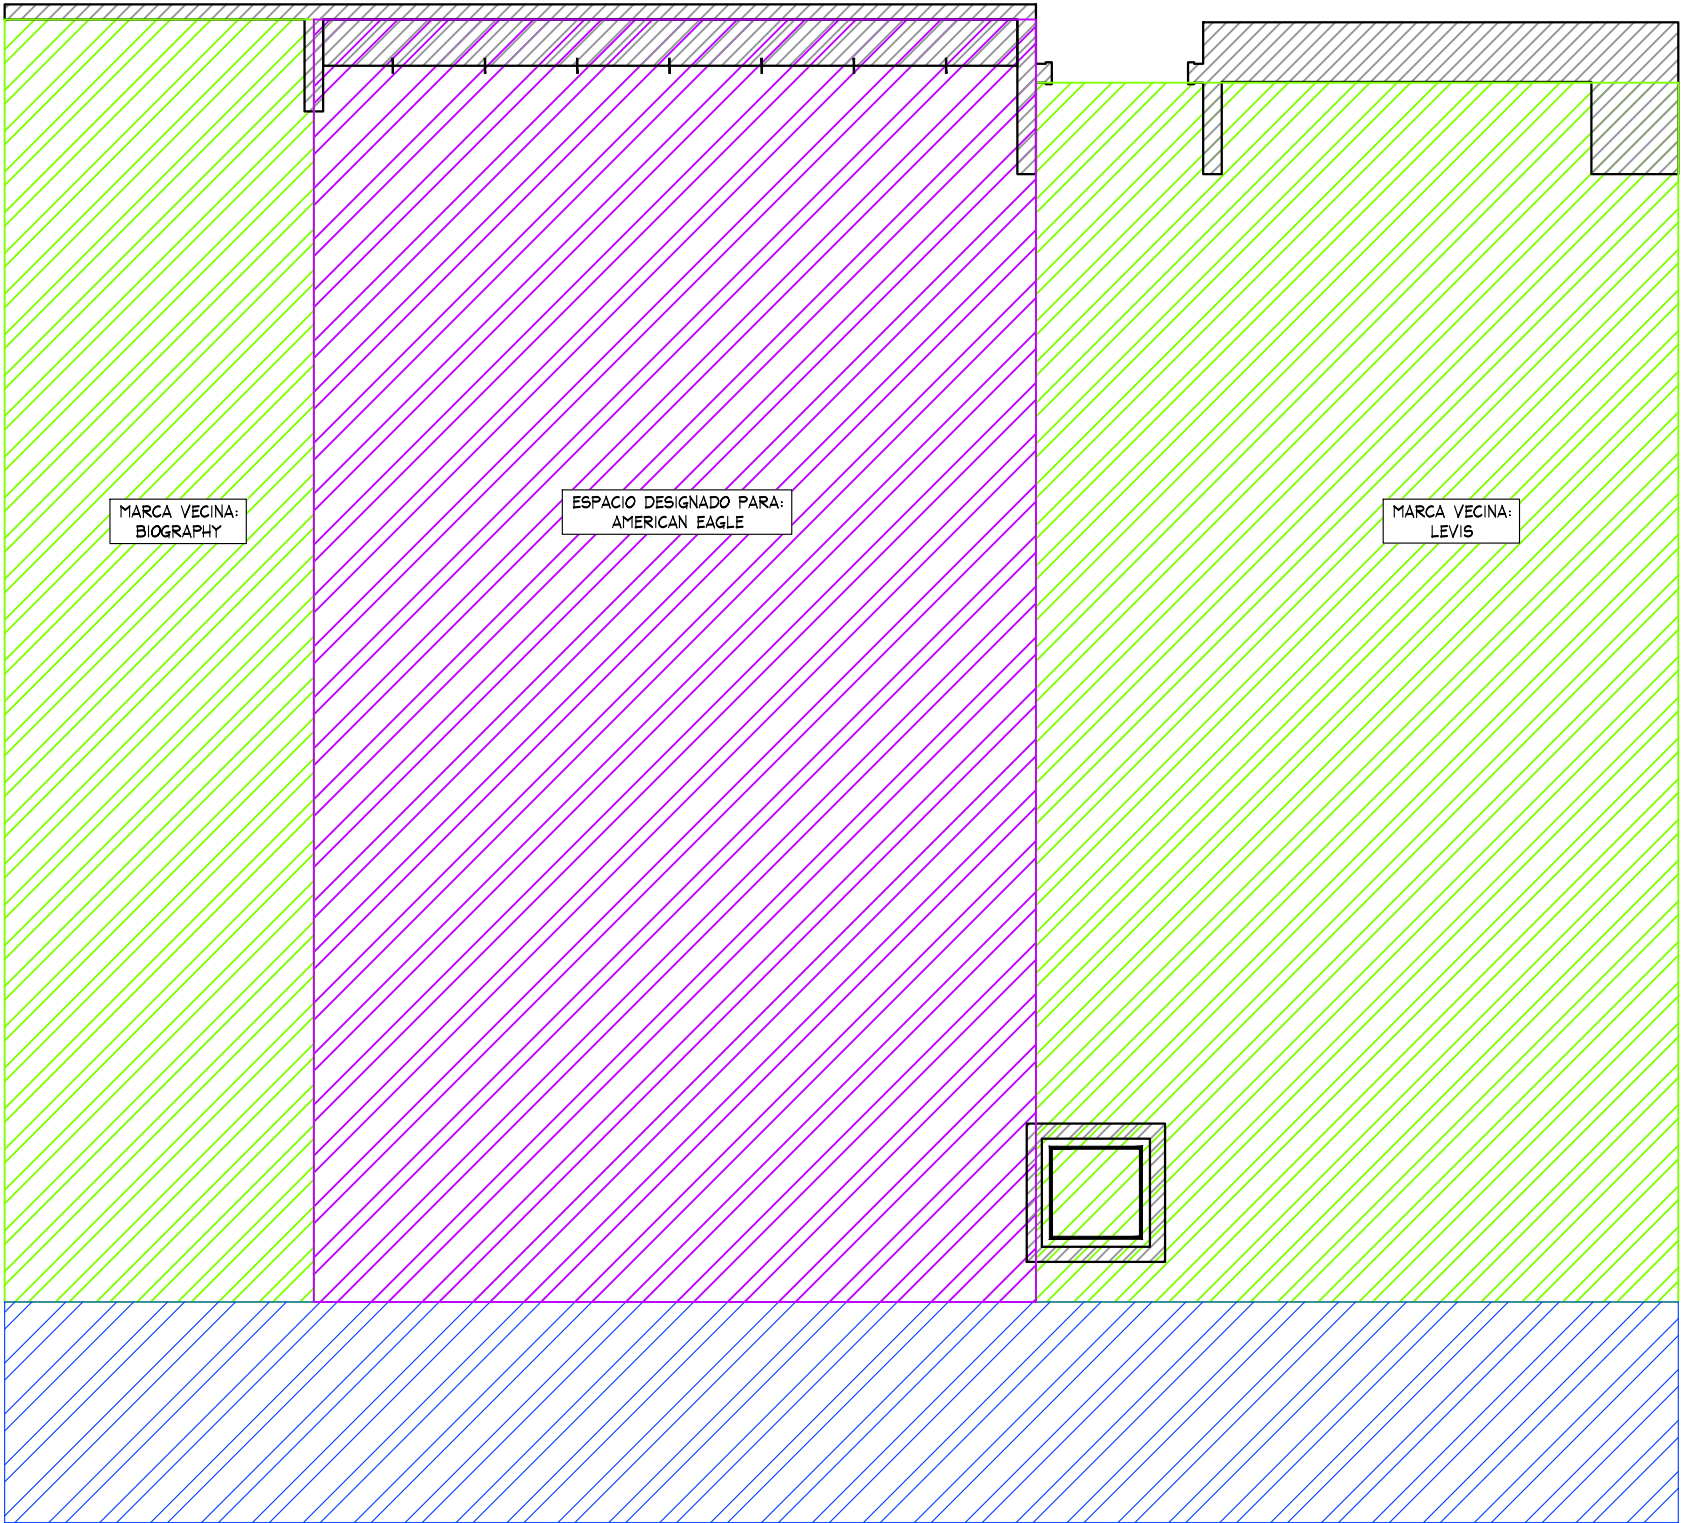

PLANTA GENERAL
ESC. 1:50

PLANTA GENERAL				PROYECTO		
No.	FECHA	MODIFICACION Y/O COMENTARIOS	REVISO	CROQUIS DE REFERENCIA	REFERENCIA	AMERICAN EAGLE
					LIVERPOOL QUERETARO	
					CLAVE	
					AE-LIV-GAL-QRO-JUN-01	
					No. DE HOJAS	1 DE 3




PROYECTO:
Arq. Marco Blanquet
REVISO:
Arq. Ricardo Arreola
DIBUJO:
PROYECTOS

NOTA:
TODO LO CONTENIDO EN ESTE PLANO ES PROPIEDAD DE THINK ARCHITECTURE S.A. DE C.V. (R), PARA USO EXCLUSIVO Y UNICO DEL PROYECTO, CUALQUIER VARIACION O MODIFICACION DEBERA SER CONSULTADA, ENTIENDASE BIEN ANTES DE REALIZARLA.

**AMERICAN EAGLE
LIVERPOOL GALERIAS QUERETARO -JUNIORS**

FECHA: 19/02/2021
UBICACION:
ESCALA: INDICADA


ACOTACION: mm
AREA PROYECTO: 40.52m2

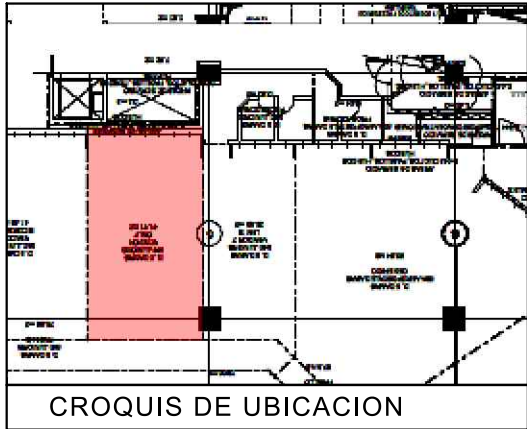

- MURO LIVERPOOL EN ACABADO PINTURA BLANCA CON SOBREMURO CON VINIL, NO SE CONTEMPLA RETIRO
- CREMALLERAS EXISTENTES POR LIVERPOOL.
- CONTEMPLAR CONTACTOS POR THINK.

TABLA DE CAPACIDADES AE QUERETARO JUNIORS								
CLAVE	DESCRIPCION	Nº MUEBLES	COLGADO MINIMO	DOBLADO MINIMO	COLGADO MAXIMO	DOBLADO MAXIMO	TOTAL MINIMO	TOTAL MAXIMO
CON-TPF-ADJ-OUTRIGGER (3-1220MM)	PERIMETRO	1	0	0	0	0	0	0
USD-TPF-SHLF-1220MM	REPISAS	21	0	32	0	40	672	672
CON-RD-TABLE-5633	MESA REDONDA	1	0	192	0	240	192	240
CON-STCK-PLYBOX-BASE-25-13	PLYWOOD	8	0	16	0	20	128	160
CON-RD-TBL-RIS-24	RISER	1	0	0	0	0	0	0
AE-HOOK-HOLDER	CAJON STORAGE	1	0	0	0	0	0	0
AE-MQ-02	MARQUEE	1	0	0	0	0	0	0
USD-URISER3512	RISER	2	0	0	0	0	0	0
CON-T-RACK	RACK "T"	6	49	0	65	0	291	388
CON-ADJ-WARDROB-42	TRINGLA	3	31	0	41	0	0	122
CON-CUT-TBL-30x60PULL-OUT	MESA ALTA	1	0	56	0	70	56	20
CON-CUT-TABLE-NESTER	MESA NESTER	1	0	24	0	20	24	20
CON-CUT-TABLE-STORAGE	STORAGE	1	0	0	0	0	0	0
FIT GUIDE	GRAFICO TOTEM	1	0	0	0	0	0	0
CON-MAN-RIS-5	BASE MANIQUE BAJA	1	0	0	0	0	0	0
MANIQUE	MANIQUE	1	0	0	0	0	0	0
TOTAL EN CORNER		51	79	416	105	510	1363	1622

PLANTA ARQUITECTONICA
ESC. 1:50

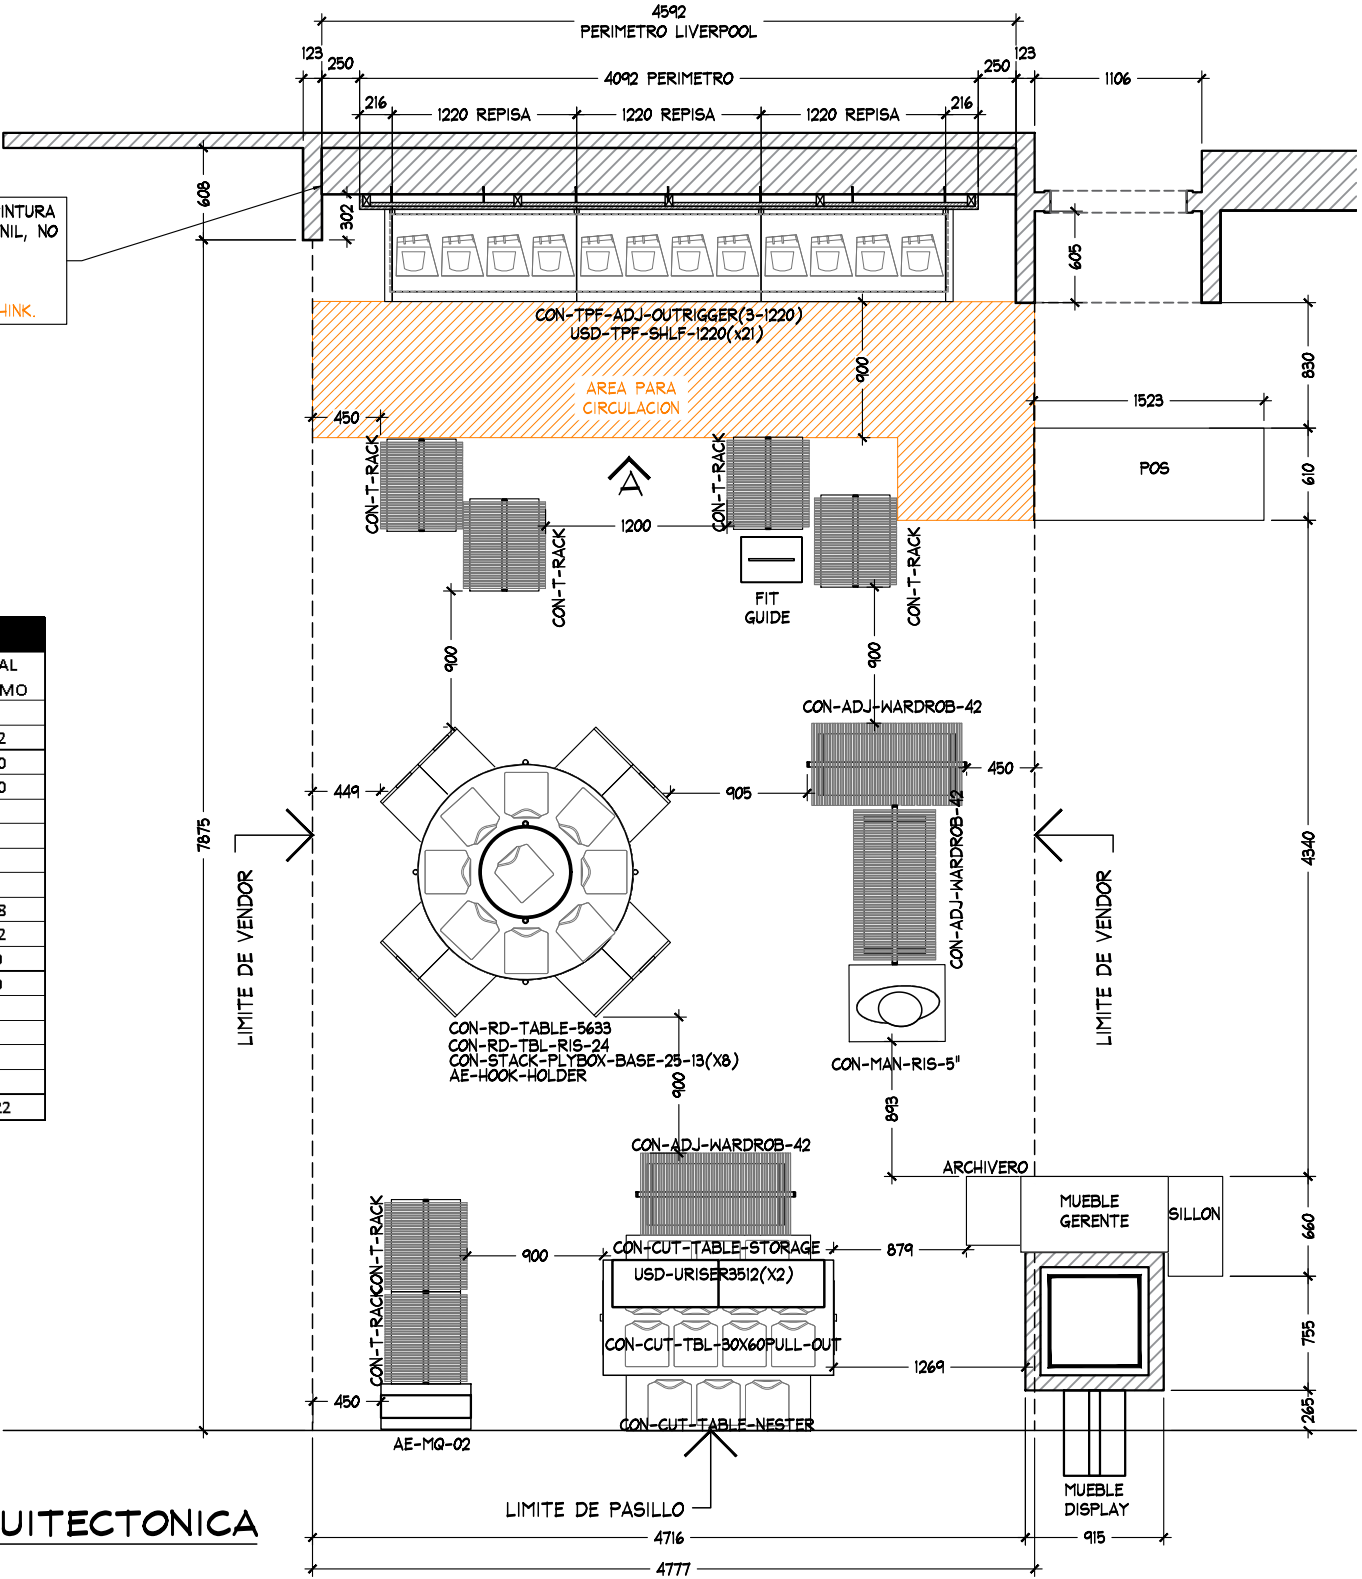

PLANTA ARQUITECTONICA

PROYECTO



PROYECTO:
Arq. Marco Blanquet
REVISO:
Arq. Ricardo Arreola
DIBUJO:
PROYECTOS

NOTA:
TODO LO CONTENIDO EN ESTE PLANO ES PROPIEDAD DE THINK ARCHITECTURE S.A. DE C.V. (R), PARA USO EXCLUSIVO Y UNICO DEL PROYECTO, CUALQUIER VARIACION O MODIFICACION DEBERA SER CONSULTADA, ENTIENDASE BIEN ANTES DE REALIZARLA.



AMERICAN EAGLE
LIVERPOOL GALERIAS QUERETARO -JUNIORS
FECHA: 19/02/2021
UBICACION:
ACOTACION: mm
AREA PROYECTO: 40.52m2

No.	FECHA	MODIFICACION Y/O COMENTARIOS	REVISO


CROQUIS DE REFERENCIA

REFERENCIA
LIVERPOOL QUERETARO
CLAVE
AE-LIV-GAL-QRO-JUN-01
No. DE HOJAS 2 DE 3

AMERICAN EAGLE

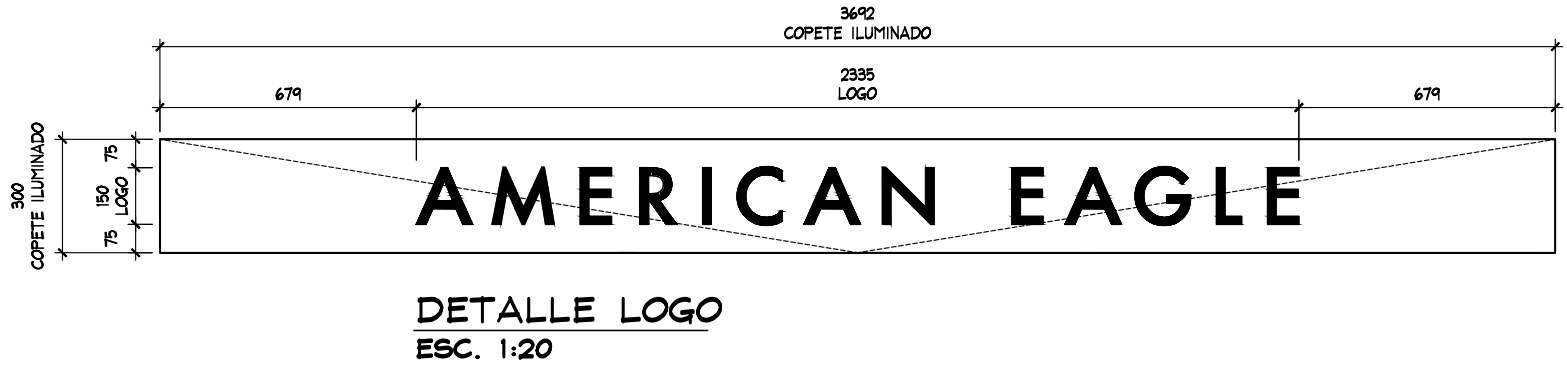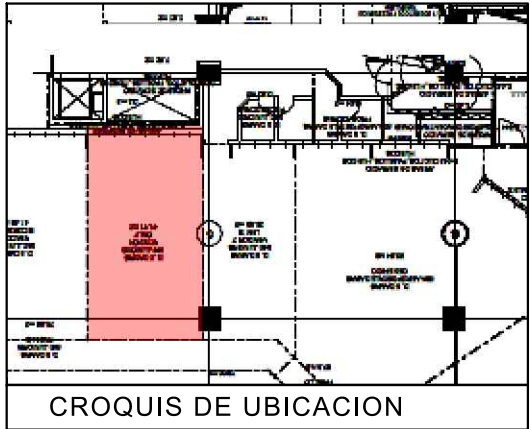

- MURO LIVERPOOL EN ACABADO PINTURA BLANCA CON SOBREMURO CON VINIL, NO SE CONTEMPLA RETIRO
- CREMALLERAS EXISTENTES POR LIVERPOOL.
- CONTEMPLAR CONTACTOS POR THINK.

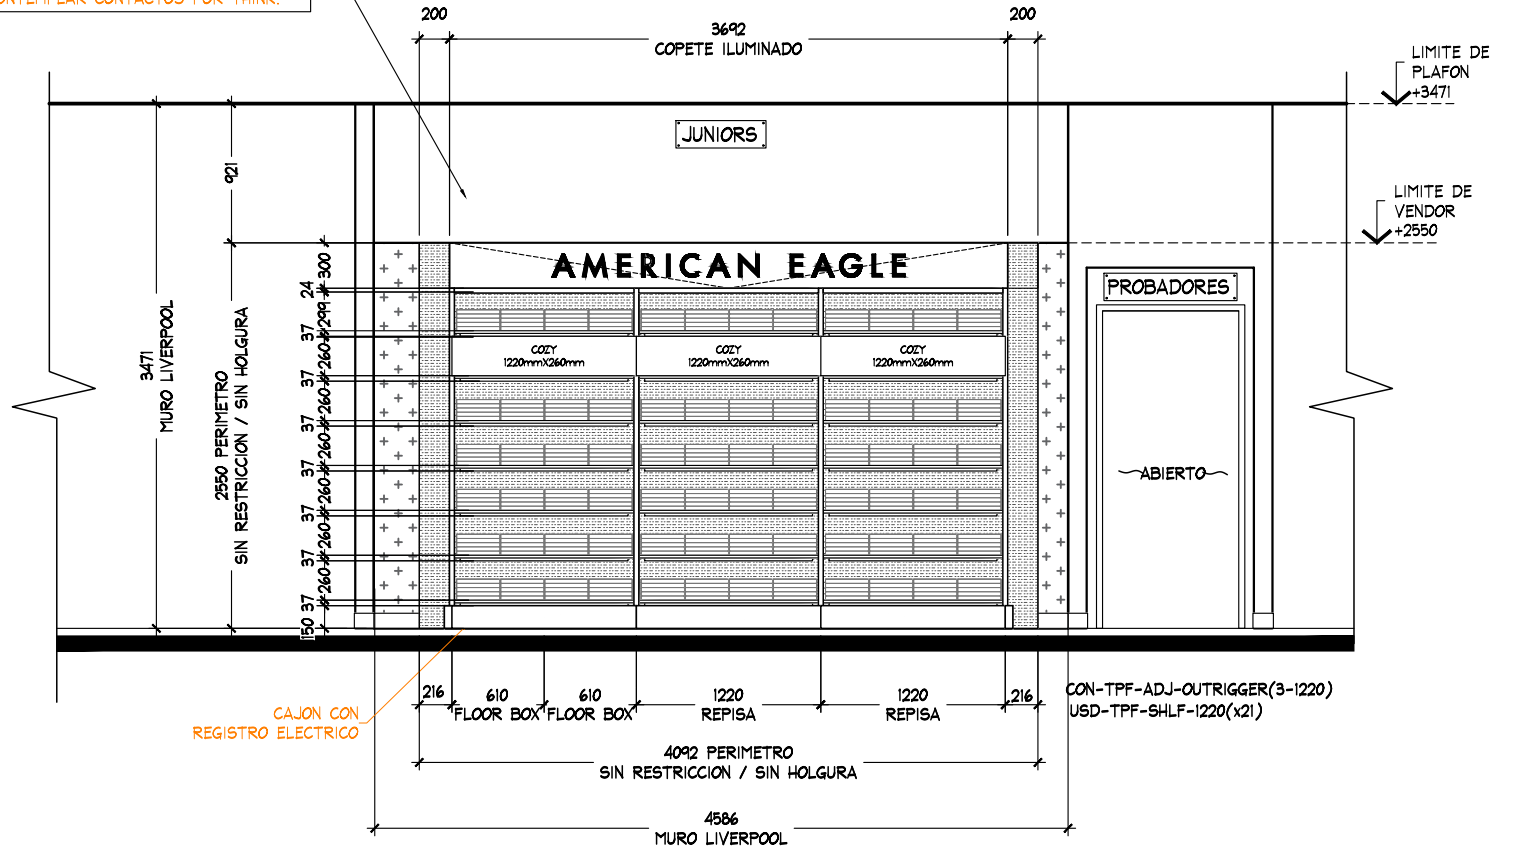

ALZADO A
ESC. 1:50

ALZADO

PROYECTO



PROYECTO:
Arq. Marco Blanquet
REVISO:
Arq. Ricardo Arreola
DIBUJO:
PROYECTOS

NOTA:
TODO LO CONTENIDO EN ESTE PLANO ES PROPIEDAD DE THINK ARCHITECTURE S.A. DE C.V. (R). PARA USO EXCLUSIVO Y UNICO DEL PROYECTO, CUALQUIER VARIACION O MODIFICACION DEBERA SER CONSULTADA, ENTENDASE BIEN ANTES DE REALIZARLA.

**AMERICAN EAGLE
LIVERPOOL GALERIAS QUERETARO -JUNIORS**
FECHA: 19/02/2021
UBICACION:
ACOTACION: mm
AREA PROYECTO: 40.52m2

No.	FECHA	MODIFICACION Y/O COMENTARIOS	REVISO

CROQUIS DE REFERENCIA	REFERENCIA
	LIVERPOOL QUERETARO
	CLAVE
	AE-LIV-GAL-QRO-JUN-01
	No. DE HOJAS 3 DE 3

AMERICAN EAGLE