

AREA DE SERVIDO
D. 04 DIVERGOS SO. CIVICA GENICO 148.5 M2

CORNER NUEVO

D. 3 DIVERGOS
SO. CIVICA
GENICO
124.87 M2

D. 2 VALLES
SO. CIVICA
GENICO
173.50 M2

D. 2 VALLES
SO. CIVICA
GENICO
148.5 M2


CALLE

CALLE

D. 1 DIVERGOS
SO. CIVICA
GENICO
124.87 M2

	INDICA MARCAS VECINAS
	INDICA ESPACIO DESIGNADO AERIE
	INDICA PASILLO PRINCIPAL


AL MOMENTO DEL LEVANTAMIENTO, NO SE ENCONTRO SALIDA ELECTRICA
(CONTACTO) CONSIDERAR CONTACTO EN PRESUPUESTO

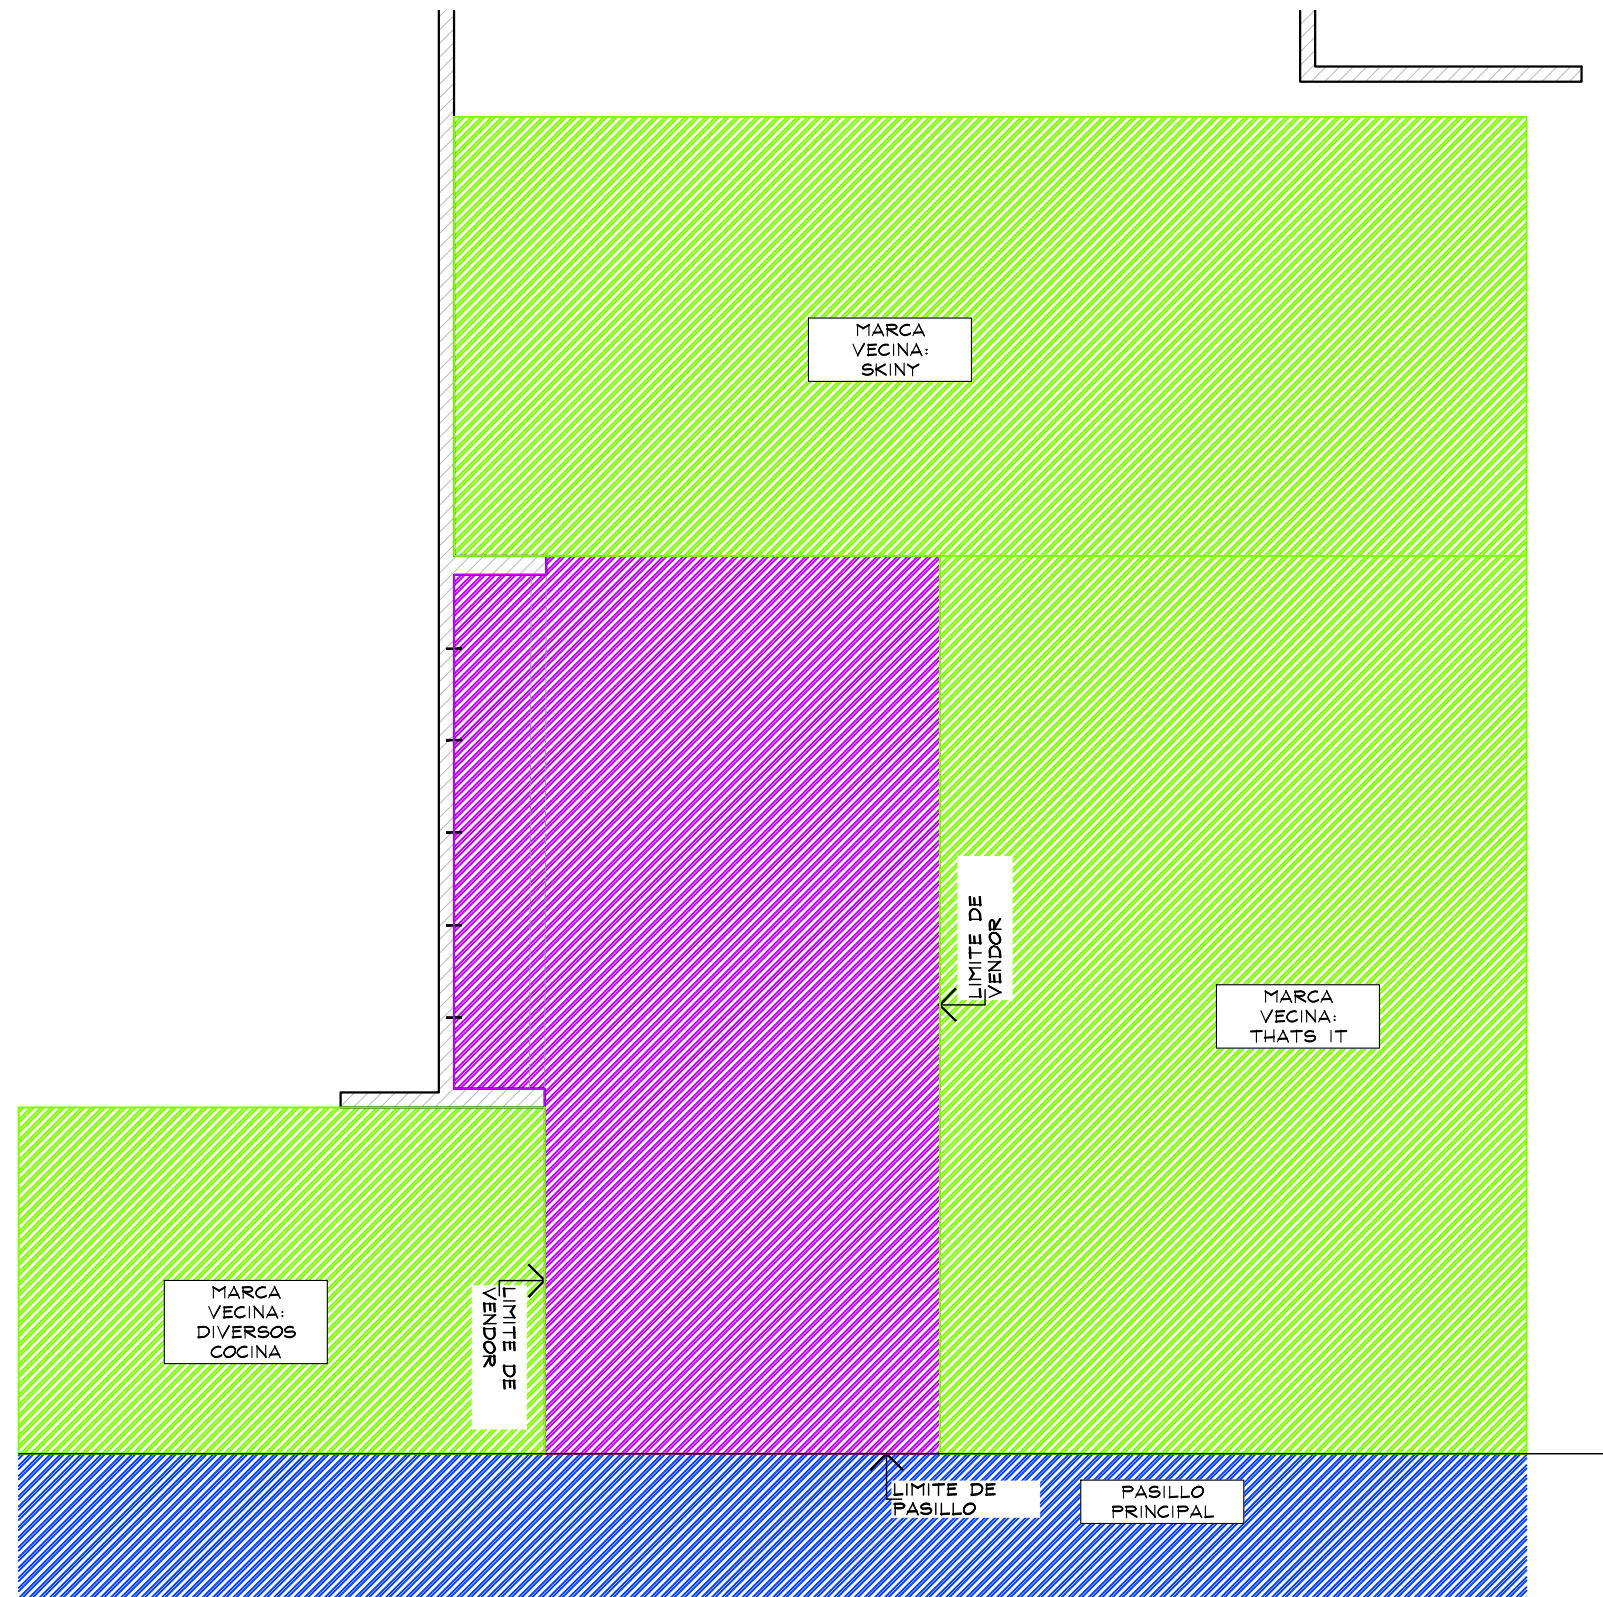

THINK
ARCHITECTURE

aerie
Aerie.com


CROQUIS DE UBICACION

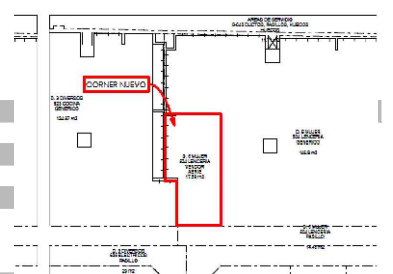


AER-LIV-TEP-CEN-LEN-02

Descartes No. 93, 1er. piso
Col. Anzures, Miguel Hidalgo
C.P. 11590 TEL. 62.74.36.66

CROQUIS DE UBICACION

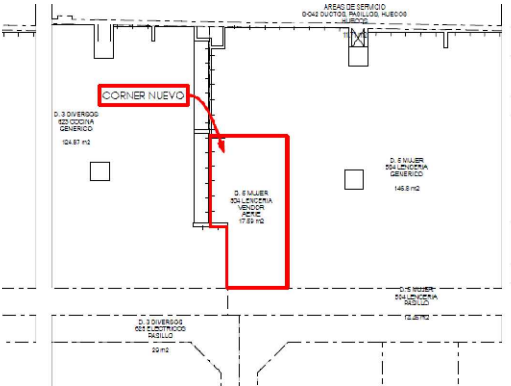

AER-DIS-WALL-1220(X2)
AER-DIS-WALL-610(X1)
MKT-TRY-48-1220(X2)
MKT-TRY-48-ESPECIAL-1830(X2)
RH125-WHT-FACEOUT-W(X45)
RT4-WTG-HANGRAIL-BAR-48(X5)
RT4-WTG-HANGRAIL-BAR-48-ESPECIAL-1830(X5)
MKT-SHELF-1220(X2)
MKT-SHELF-ESPECIAL-1830(X2)
AE-BOX-DIS-1220(X2)
AE-BOX-DIS-610(X1)
(CON REGISTRO ELECTRICO)

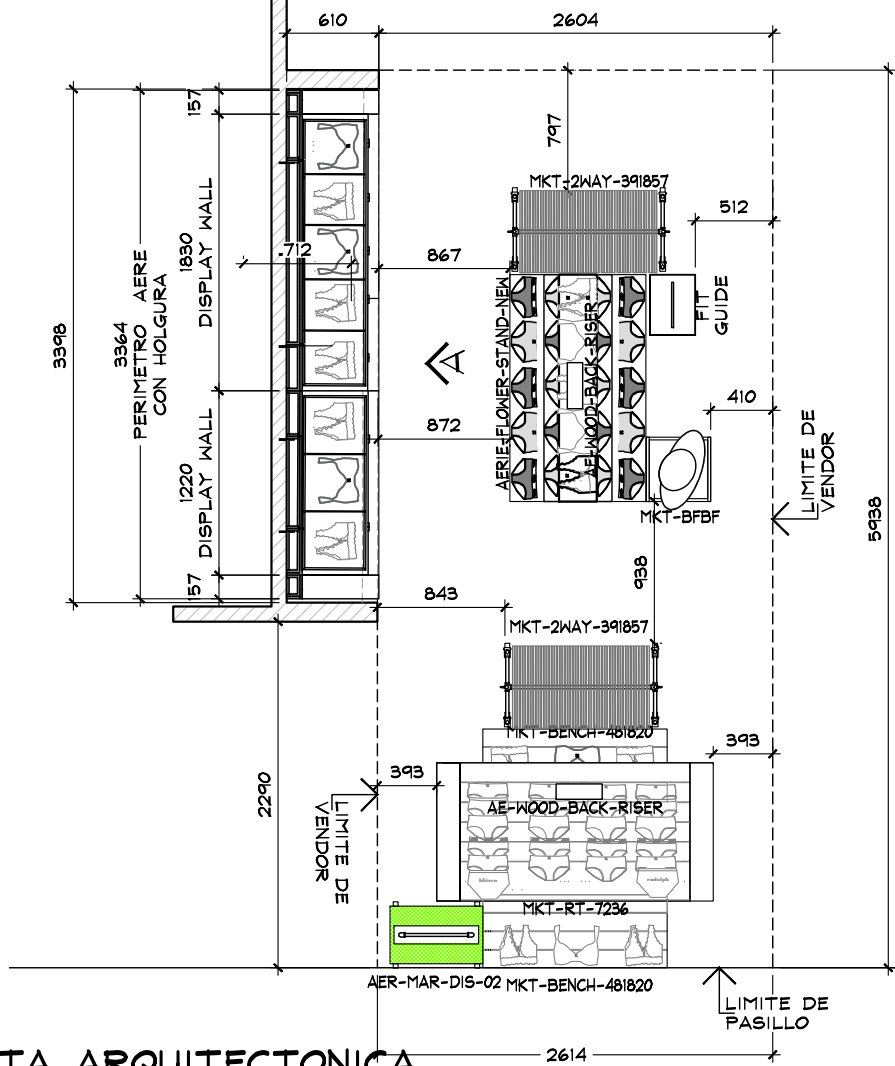


PLANTA ARQUITECTONICA
ESC. 1:50



ESTADO ACTUAL



DETALLE LOGO ILUMINADO
ESC. 1:20

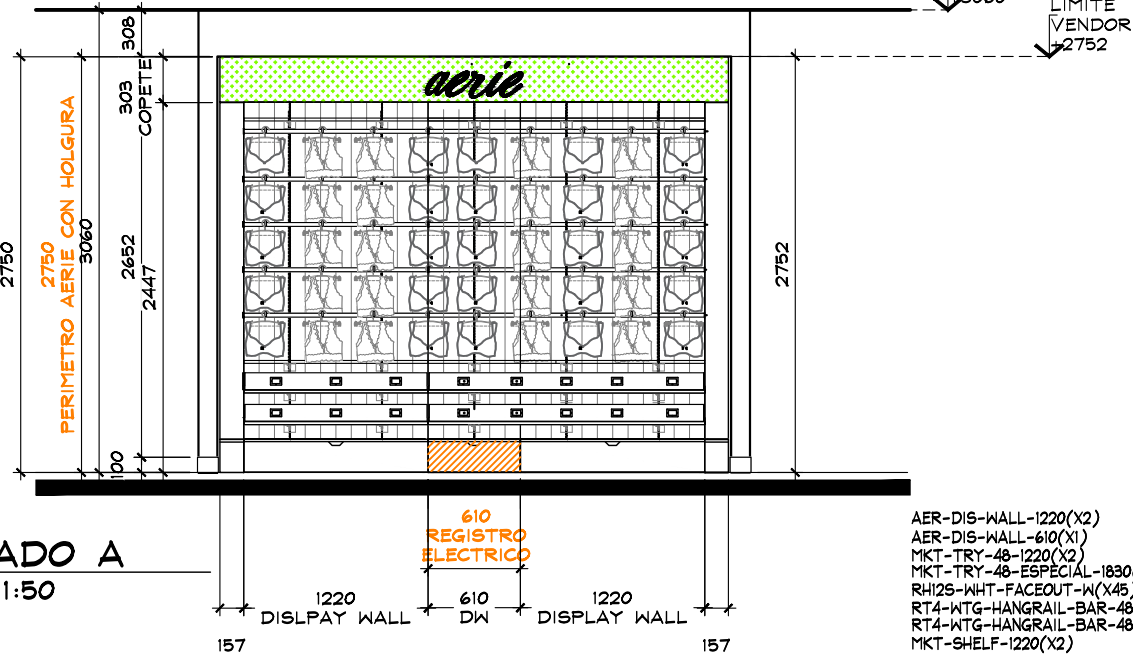

ALZADO A
ESC. 1:50

AER-DIS-WALL-1220(X2)
AER-DIS-WALL-610(X1)
MKT-TRY-48-1220(X2)
MKT-TRY-48-ESPECIAL-1830(X2)
RH125-WHT-FACEOUT-W(X45)
RT4-WTG-HANGRAIL-BAR-48(X5)
RT4-WTG-HANGRAIL-BAR-48-ESPECIAL-1830(X5)
MKT-SHELF-1220(X2)
MKT-SHELF-ESPECIAL-1830(X2)
AE-BOX-DIS-1220(X2)
AE-BOX-DIS-610(X1)
(CON REGISTRO ELECTRICO)

TABLA DE CAPACIDADES - AERIE TEPIC CENTRO											
CLAVE	DESCRIPCION	Nº MUEBLES	UNIDADES				CC-S				TOTAL MAXIMO
			UNDIES	BRAS/BRALETTTS	TOPS	BOTTOMS	UNDIES	BRAS/BRALETTTS	TOPS	BOTTOMS	
AER-DIS-WALL-1220	DISPLAY WALL	2									
AER-DIS-WALL-610	DISPLAY WALL	1									
MKT-TRY-48-1220	SHELF PULL OUT TRAY	2									
MKT-TRY-48-1830-ESPECIAL	SHELF PULL OUT TRAY	2									
MKT-SHELF-1830-ESPECIAL	WALL CASE SHELF	2									
AE-BOX-DIS-1220	BOX DISPLAY WALL	1									
AE-BOX-DIS-610	BOX DISPLAY WALL	1									
RH125-WHT FACEOUT W	FRONTAL	45									
GRL-WHT-SADDLE HANGRAIL BRKT1"	BRACKET PARA BARRA	20									
RT4-WTG HANGRAIL BAR 48"-1220	BARRA TINTORERIA	5									
RT4-WTG HANGRAIL BAR 48"-1830-ESPECIAL	BARRA TINTORERIA	5									
AERIE-FLOWER-STAND-NEW	FLOWER STAND	1	420	0	0	0	35	0	0	0	420
MKT-RT-7236	RECTANGLE PICNIC TABLE	1	288	0	120	60	24	0	8	5	468
MKT-BENCH-481820	GARDEN BENCH W/DRAWER	2	132	40	45	48	11	4	3	4	530
MKT-2WAY-391857	2WAY GALVANIZED WARDROBER	2	0	35	30	3	0	5	5	5	136
AER-MAR-DIS-02	MANIQUEE	1	0	0	0	0	0	0	0	0	0
MANIQUEE	MANIQUEE	1	0	0	0	0	0	0	0	0	0
MKT-BFBF	BASE MANIQUEE	1	0	0	0	0	0	0	0	0	0
FIT GUIDE	GRAFICO TOTEM	1	0	0	0	0	0	0	0	0	0
AER-WOOD-BACK-RISER	RISER	2									




PROYECTO

CORNER

LENCERIA

LIVERPOOL
TEPIC
CENTRO

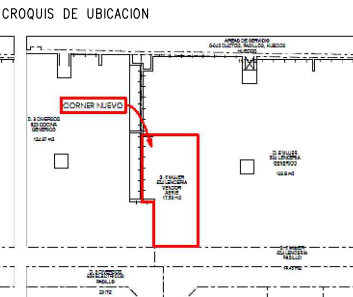

DIRECCION:
Av México Nte 104-Norte, Centro,
63000 Tepic, Nay

AREA DE PROYECTO:
17.56 m2

FECHA:
14 marzo 2022

ESCALA:
Indicada

ACOTACION:
mm

RESPONSABLE:
Proyectos

RESPONSABLE:
Arq. Ricardo Arreola

CLAVE
AER-LIV-TEP-CEN-LEN-02

Todo lo contenido en este plano es propiedad de THINK
ARCHITECTURE S.A. DE C.V. (R), para uso exclusivo y
único del proyecto; cualquier variación o modificación
deberá ser consultada. Entendase bien antes de realizarla.

Descartes No. 93, 1er. piso
Col. Anzures, Miguel Hidalgo
C.P. 11590 TEL. 62.74.36.66