


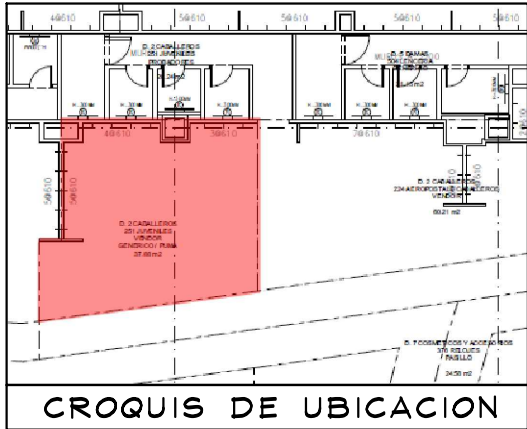


SIMBOLOGIA GENERAL	
	INDICA MARCAS VECINAS
	INDICA ESPACIO DESIGNADO A AMERICAN EAGLE JUVENILES (33.88m²)
	INDICA PASILLO PRINCIPAL

NOTA IMPORTANTE :

AL MOMENTO DEL LEVANTAMIENTO SE ENCONTRO MOBILIARIO PERIMETRAL Y MOBILIARIO SUELTO DE LAS MARCAS GENERICO, "PUMA", Y "AEROPOSTALE" EN EL ESPACIO DESIGNADO PARA AE. SE DEBERA DE CONTEMPLAR:

- RETIRO DE MOBILIARIO CENTRAL Y PERIMETRAL DE LAS MARCAS GENERICO, "PUMA" Y "AEROPOSTAL" POR (VERIFICAR CON PLANEACION LIVERPOOL LA COORDINACION DE RETIROS), EN EL CASO QUE SE REQUIERA EL RETIRO POR PARTE DE THINK SE DEBERA DE VERIFICAR CON EL AREA DE MANTENIMIENTO LA ENTREGA DEL MOBILIARIO RETIRADO.
- SE ENCONTRO PISO DE LA MARCA VECINA AEROPOSTAL: LOSETA CERAMICA TIPO MADERA COLOR CAFE DE 660mm x 220mm. **NO SE PROPONE CAMBIO DE PISO.**
- NO SE ENCONTRO ZOCLO EN ESPACIO DESIGNADO PARA AE. **NO CONTEMPLAR ZOCLO EN PRESUPUESTO THINK.**
- MARCAS VECINAS: AEROPOSTALE
- AL MOMENTO DEL LEVANTAMIENTO SE ENCONTRABA PERIMETRO DE MARCA EXISTENTE "AEROPOSTAL", POR LO QUE NO SE VISUALIZAN CREMALLERAS EN MURO LIVERPOOL. **CONSIDERAR CREMALLERAS NUEVAS EN PRESUPUESTO THINK.**
- CONTEMPLAR EN PRESUPUESTO THINK RESANE DE NICHOS Y APLICACION DE PINTURA BLANCA, POSTERIOR A RETIRO DE PERIMETROS EXISTENTES.
- AL MOMENTO DEL LEVANTAMIENTO SE ENCONTRABA PERIMETRO DE MARCA EXISTENTE "AEROPOSTAL", POR LO QUE NO SE VISUALIZAN CONTACTOS. **CONSIDERAR CONTACTOS NUEVOS EN PRESUPUESTO THINK.**
- MOBILIARIO EXISTENTE DE CORNER ACTUAL DE LAS MARCAS GENERICO, "PUMA" Y "AEROPOSTAL":
 - MOBILIARIO PERIMETRAL:
 - 3 MUEBLES PERIMETRALES - AEROPOSTALE
 - 1 GRAFICO 800x1200mm - PUMA
 - 2 REPISAS - PUMA
 - 14 COLGADORES FRONTALES - PUMA
 - 6 COLGADORES FRONTALES - AEROPOSTALE
 - MOBILIARIO SUELTO:
 - 5 COLGADORES DE ROPA TRINGLA
 - 1 MANIQUE - PUMA
 - 2 MANIQUES - AEROPOSTALE
 - 1 MESA NIDO - AEROPOSTALE
 - 1 MUEBLE DE DOBLADO - AEROPOSTALE
 - 2 MANIQUES - ADIDAS
 - 1 TRINGLA - ADIDAS

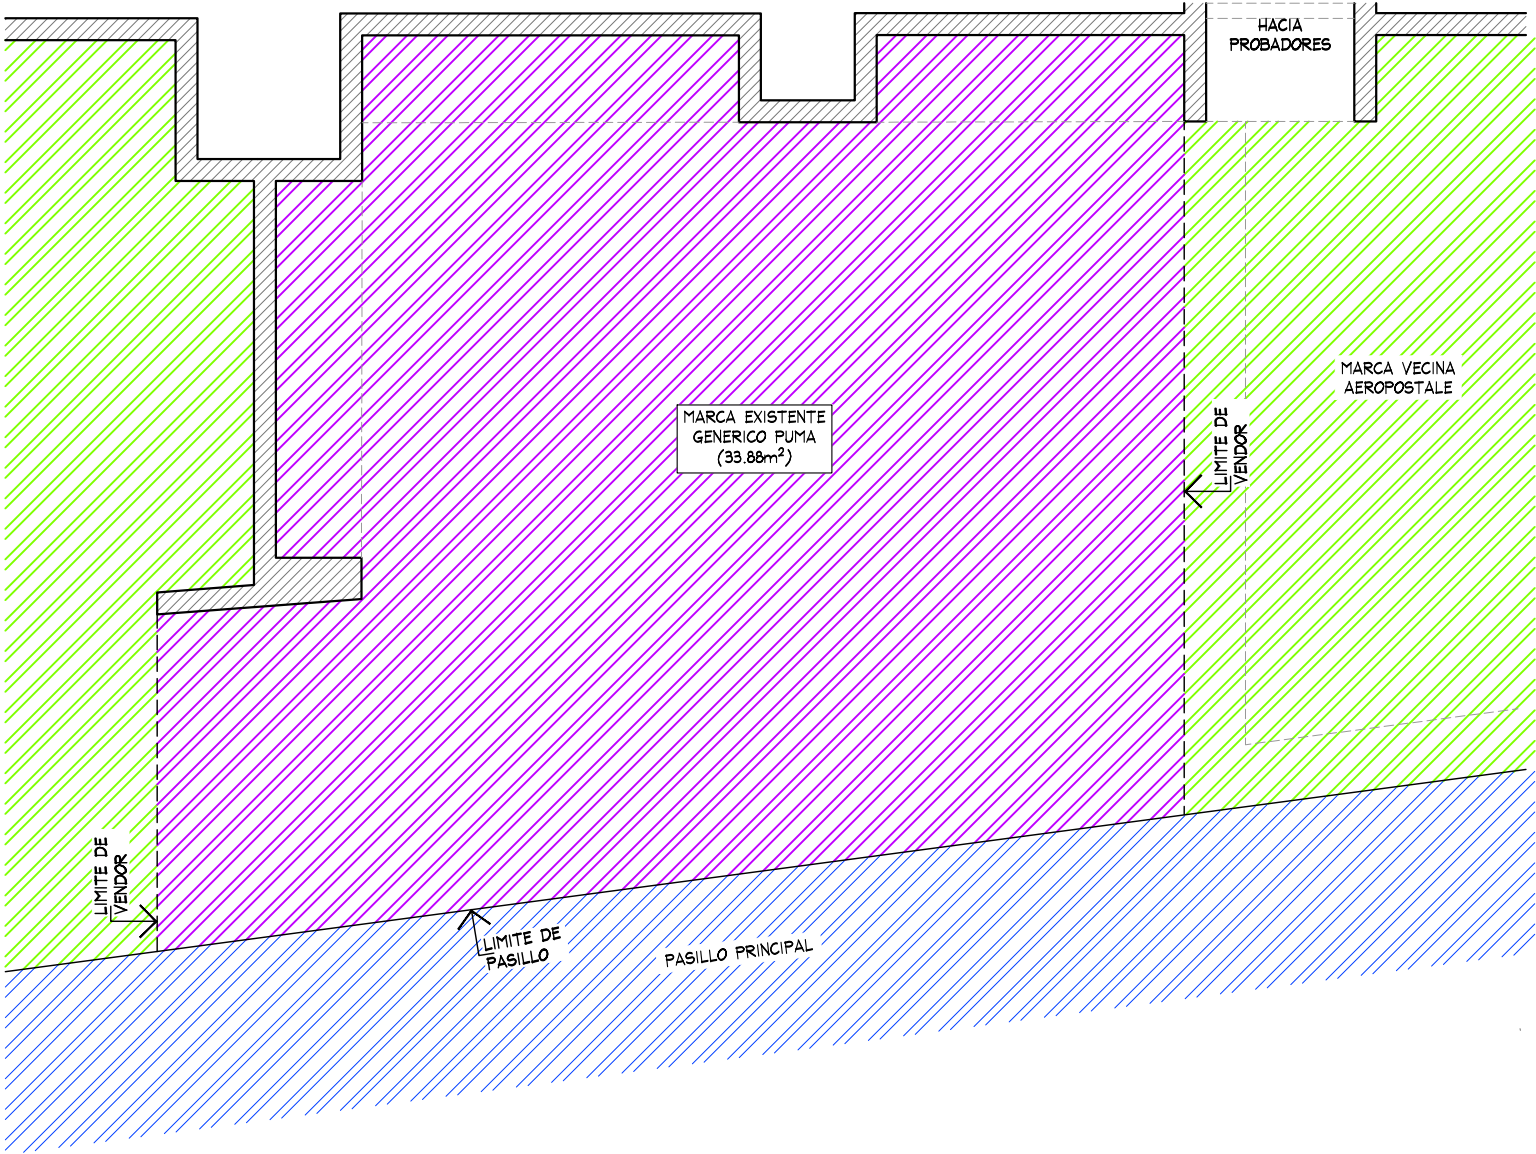

PLANTA GENERAL
ESC. 1:50

PLANTA GENERAL

PROYECTO



PROYECTO:
Arq. Marco Blanquet
REVISO:
Arq. Ricardo Arreola
DIBUJO:
PROYECTOS

NOTA:
TODO LO CONTENIDO EN ESTE PLANO ES PROPIEDAD DE THINK ARCHITECTURE S.A. DE C.V. (R), PARA USO EXCLUSIVO Y UNICO DEL PROYECTO, CUALQUIER VARIACION O MODIFICACION DEBERA SER CONSULTADA, ENTENDASE BIEN ANTES DE REALIZARLA.

AMERICAN EAGLE
LIVERPOOL JUVENILES COATZACOALCOS FORUM
FECHA: 15/09/2020
UBICACION: Av. Universidad Veracruzana Km 8 s/n Col. Santa Rosa Ampliacion C.P.96556 Coatzacoalcas, Veracruz
ACOTACION: MM
AREA PROYECTO: 33.88m2
ESCALA: INDICADA

No.	FECHA	MODIFICACION Y/O COMENTARIOS	REVISO

CROQUIS DE REFERENCIA	REFERENCIA
	LIVERPOOL FORUM COATZACOALCOS
	CLAVE
	AE-LIV-COAT-JUV-02
	No. DE HOJAS 1 DE 4

AMERICAN EAGLE


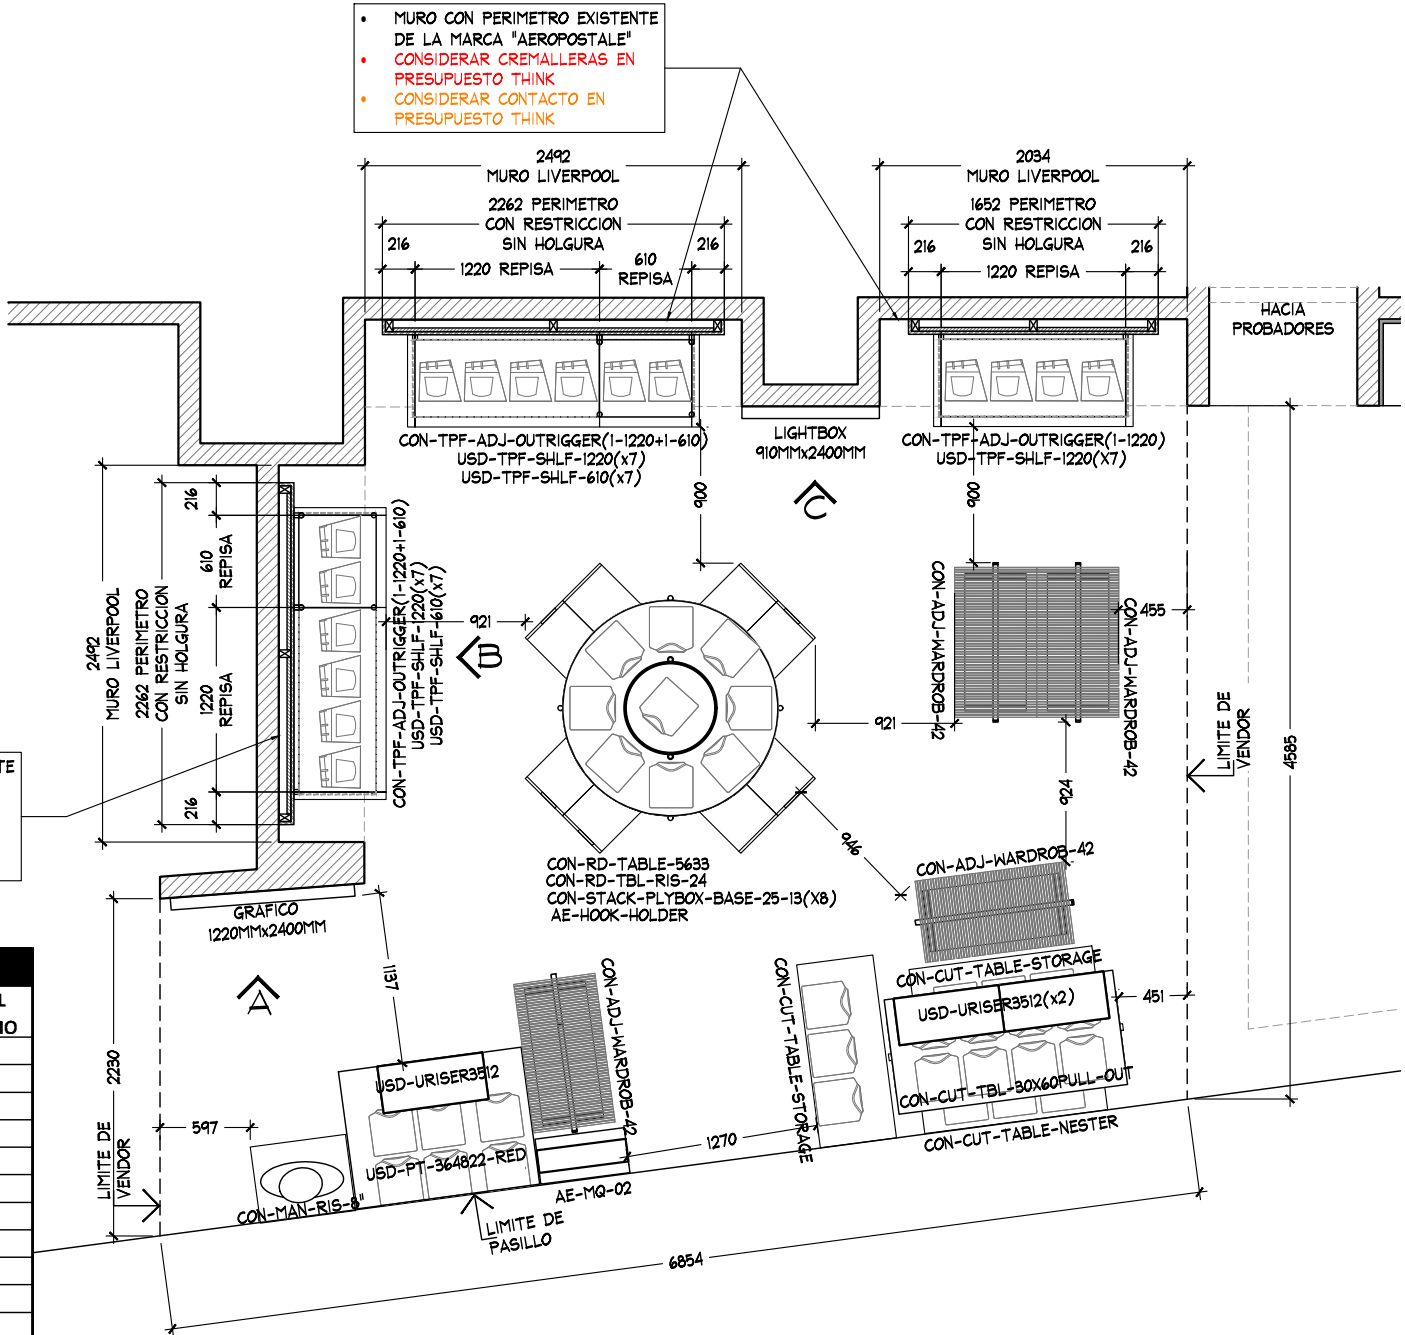


TABLA DE CAPACIDADES AE JUVENILES COATZACOALCOS FORUM								
CLAVE	DESCRIPCION	Nº MUEBLES	COLGADO MINIMO	DOBLADO MINIMO	COLGADO MAXIMO	DOBLADO MAXIMO	TOTAL MINIMO	TOTAL MAXIMO
CON-TPF-ADJ-OUTRIGGER (1-1220MM+1-610MM)	PERIMETRO	2	0	0	0	0	0	0
CON-TPF-ADJ-OUTRIGGER (1-1220MM)	PERIMETRO	1	0	0	0	0	0	0
USD-TPF-SHLF-1220MM	REPISAS	21	0	32	0	40	672	672
USD-TPF-SHLF-610MM	REPISAS	14	0	32	0	40	448	448
CON-RD-TABLE-5633	MESA REDONDA	1	0	192	0	240	192	240
CON-STACK-PLYBOX-BASE-25-13	PLYWOOD	8	0	16	0	20	128	160
CON-RD-TBL-RIS-24	RISER	1	0	0	0	0	0	0
AE-HOOK-HOLDER	CAJON STORAGE	1	0	0	0	0	0	0
AE-MQ-02	MARQUEE	1	0	0	0	0	0	0
USD-URISER3512	RISER	3	0	0	0	0	0	0
CON-ADJ-WARDROB-42	TRINGLA	4	31	0	41	0	0	163
CON-CUT-TBL-30x60PULL-OUT	MESA ALTA	1	0	56	0	70	56	20
CON-CUT-TABLE-NESTER	MESA NESTER	1	0	24	0	20	24	20
CON-CUT-TABLE-STORAGE	STORAGE	2	0	0	0	0	0	0
USD-PT-364822-RED	PLATAFORMA	1	0	56	0	70	56	0
LIGHTBOX-910MMx2400MM	LIGHTBOX-3'	1	0	0	0	0	0	0
GRAFICO-1220MMx2400MM	GRAFICO	1	0	0	0	0	0	0
CON-MAN-RIS-8	BASE MANIQUE ALTA	1	0	0	0	0	0	0
MANIQUE	MANIQUE	1	0	0	0	0	0	0
TOTAL EN CORNER		66	79	416	105	510	1520	1723





PLANTA ARQUITECTONICA				PROYECTO			
No.	FECHA	MODIFICACION Y/O COMENTARIOS	REVISO	CROQUIS DE REFERENCIA	REFERENCIA	CLAVE	AMERICAN EAGLE
					LIVERPOOL FORUM COATZACOALCOS	AE-LIV-COAT-JUV-02	
						No. DE HOJAS	2 DE 4

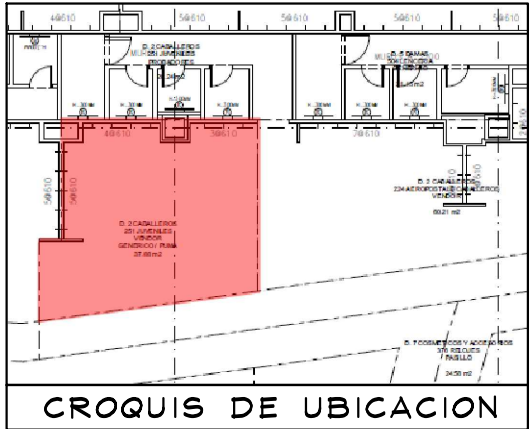

PROYECTO:
Arq. Marco Blanquet
REVISO:
Arq. Ricardo Arreola
DIBUJO:
PROYECTOS

NOTA:
TODO LO CONTENIDO EN ESTE PLANO ES PROPIEDAD DE THINK ARCHITECTURE S.A. DE C.V. (R). PARA USO EXCLUSIVO Y UNICO DEL PROYECTO, CUALQUIER VARIACION O MODIFICACION DEBERA SER CONSULTADA, ENTENDIENDASE BIEN ANTES DE REALIZARLA.

AMERICAN EAGLE
LIVERPOOL JUVENILES COATZACOALCOS FORUM
FECHA: 15/09/2020
UBICACION: Av. Universidad Veracruzana Km 8 s/n Col. Santa Rosa Ampliacion C.P.96556 Coatzacoalcos, Veracruz
ACOTACION: MM
AREA PROYECTO: 33.88m2

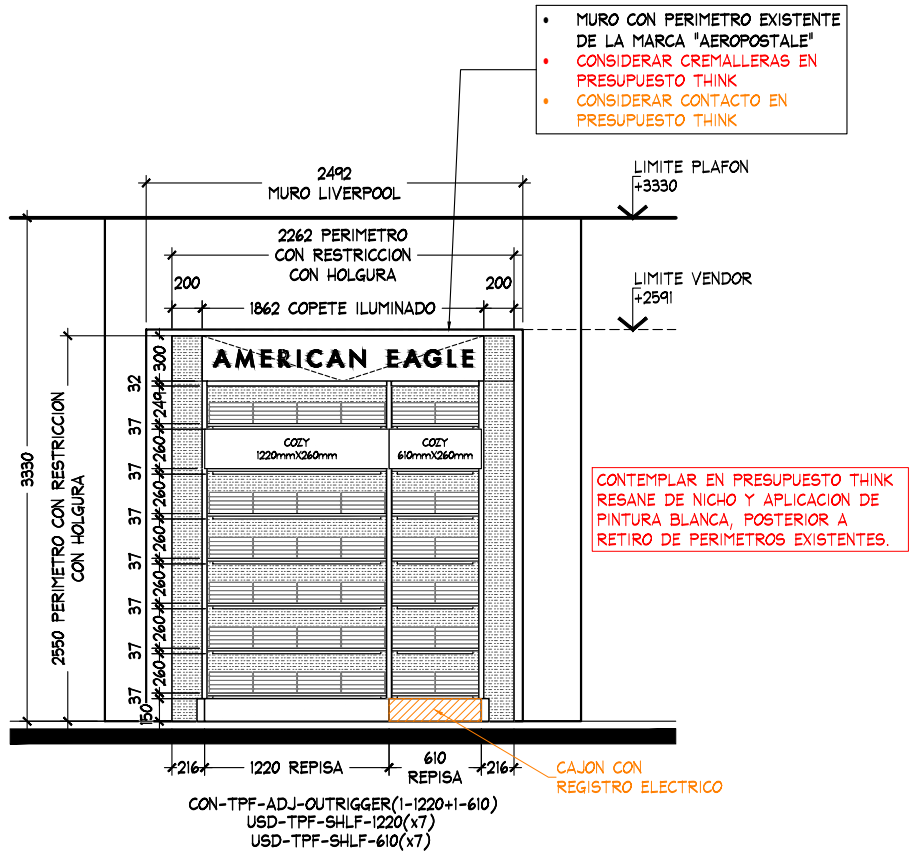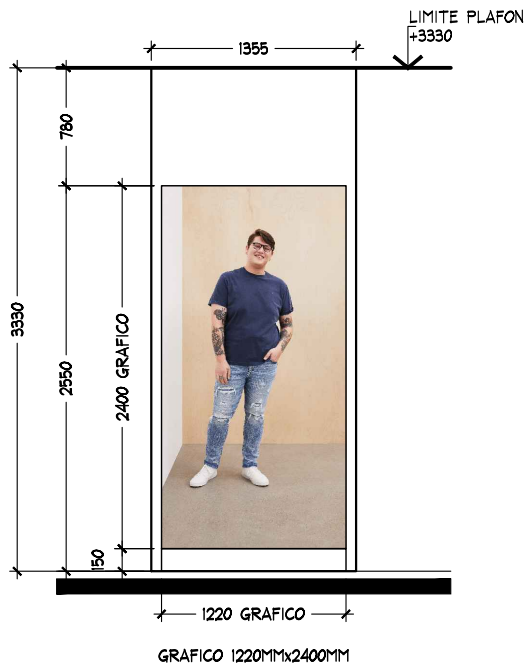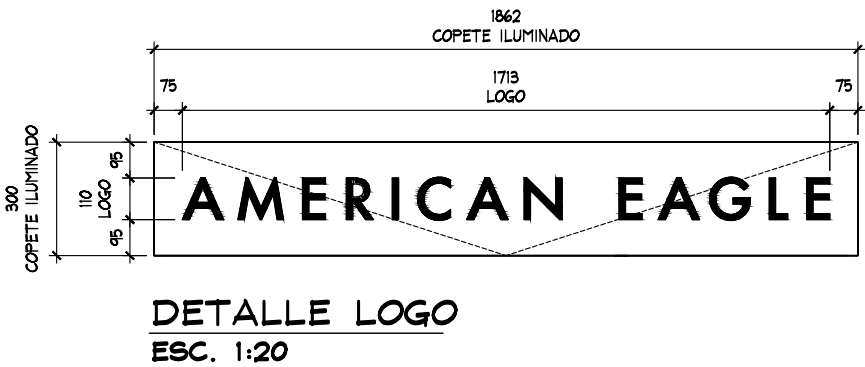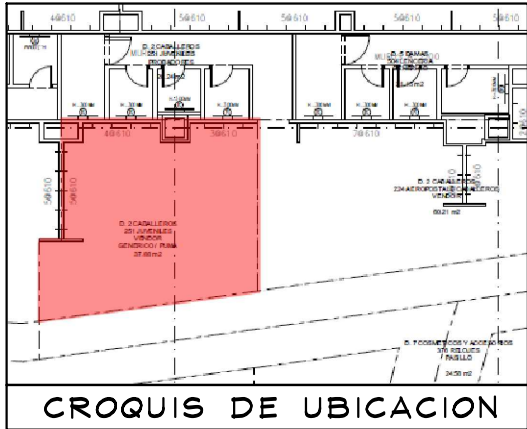

ALZADO A
ESC. 1:50

ALZADO B
ESC. 1:50

ALZADOS

PROYECTO



PROYECTO:
Arq. Marco Blanquet
REVISO:
Arq. Ricardo Arreola
DIBUJO:
PROYECTOS



NOTA:
TODO LO CONTENIDO EN ESTE PLANO ES PROPIEDAD DE THINK ARCHITECTURE S.A. DE C.V. (R). PARA USO EXCLUSIVO Y UNICO DEL PROYECTO, CUALQUIER VARIACION O MODIFICACION DEBERA SER CONSULTADA, ENTENDIENDASE BIEN ANTES DE REALIZARLA.

AMERICAN EAGLE
LIVERPOOL JUVENILES COATZACOALCOS FORUM
FECHA: 15/09/2020
UBICACION: Av. Universidad Veracruzana Km 8 s/n Col. Santa Rosa Ampliacion C.P. 96556 Coatzacoalcas, Veracruz
ACOTACION: MM
AREA PROYECTO: 33.88m2


No.	FECHA	MODIFICACION Y/O COMENTARIOS	REVISO

CROQUIS DE REFERENCIA	REFERENCIA
	LIVERPOOL FORUM COATZACOALCOS
	CLAVE
	AE-LIV-COAT-JUV-02
	No. DE HOJAS 3 DE 4


AMERICAN EAGLE

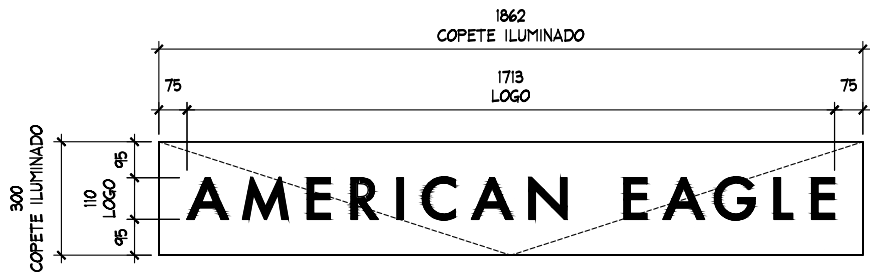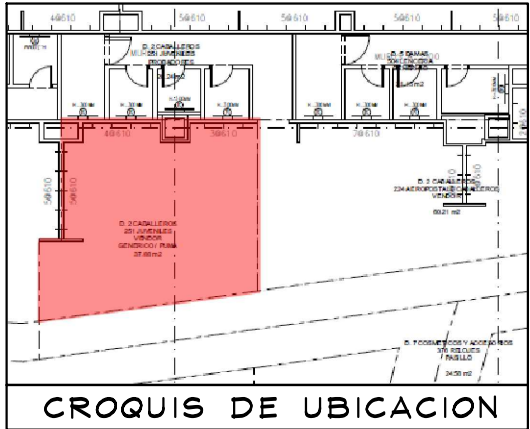

DETALLE LOGO
ESC. 1:20

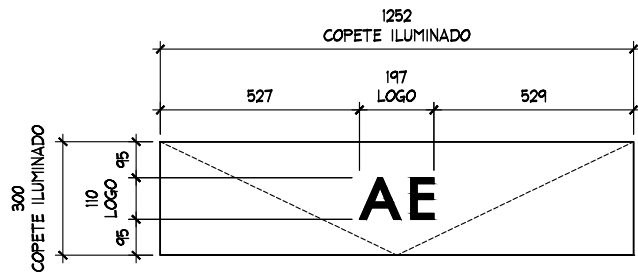

DETALLE LOGO
ESC. 1:20

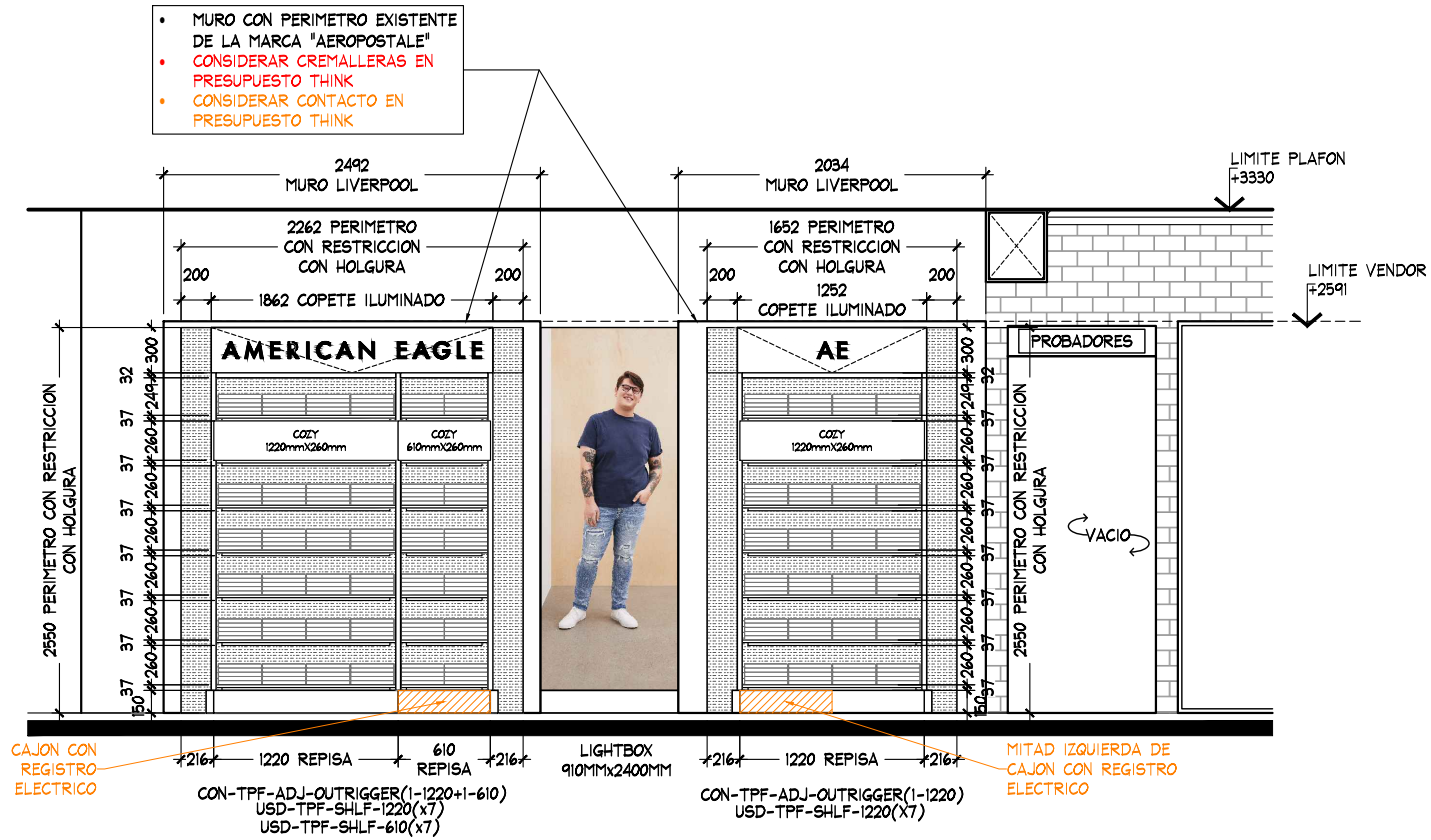

ALZADO C
ESC. 1:50

CONTEMPLAR EN PRESUPUESTO THINK RESANE DE NICHOS Y APLICACION DE PINTURA BLANCA, POSTERIOR A RETIRO DE PERIMETROS EXISTENTES.

ALZADOS

PROYECTO



PROYECTO:
Arq. Marco Blanquet
REVISO:
Arq. Ricardo Arreola
DIBUJO:
PROYECTOS

NOTA:
TODO LO CONTENIDO EN ESTE PLANO ES PROPIEDAD DE THINK ARCHITECTURE S.A. DE C.V. (R). PARA USO EXCLUSIVO Y UNICO DEL PROYECTO, CUALQUIER VARIACION O MODIFICACION DEBERA SER CONSULTADA, ENTENDIENDASE BIEN ANTES DE REALIZARLA.

AMERICAN EAGLE
LIVERPOOL JUVENILES COATZACOALCOS FORUM

FECHA:
15/09/2020
ESCALA:
INDICADA

UBICACION:
Av. Universidad Veracruzana Km 8 s/n
Col. Santa Rosa Ampliacion C.P. 96556
Coatzacoalcas, Veracruz

ACOTACION:
MM
AREA PROYECTO:
33.88m2

No.	FECHA	MODIFICACION Y/O COMENTARIOS	REVISO

CROQUIS DE REFERENCIA

REFERENCIA
LIVERPOOL FORUM COATZACOALCOS
CLAVE
AE-LIV-COAT-JUV-02
No. DE HOJAS
4 DE 4

AMERICAN EAGLE