

DIRECCION DE PLANEACION DE ALMACENES GERENCIA DE CORNERS		CHECKLIST DE REVISION DE PROYECTO	
DATOS DEL PROYECTO		TIPO DE REQUERIMIENTO	
NOMBRE		CORNER NUEVO	REUBICACIÓN
ALMACEN		REDUCCIÓN	CAMBIO DE IMAGEN
M2		AMPLIACIÓN	MUEBLE SUELTO
FECHA DE AUTORIZACIÓN			
AUTORIZADO POR			
PUNTOS A GARANTIZAR EN LA INSTALACIÓN DE PROYECTOS CORNERS DE ACUERDO A LINEAMIENTOS Y CRITERIOS DE PROYECTOS CORNERS EN TIENDAS NUEVAS Y TIENDAS EN OPERACIÓN		CRITERIOS DE DISEÑO	
		FULL CORNER	
		PERIMETRO MODULAR + AMB MARCA	
		SOFT CORNER	
		PERIMETRO GENERICO+ ID + AMB MARCA	
		PERIMETRO GENERICO+ ID + AMB GENERICO	

LOS PUNTOS MARCADOS EN LA COLUMNA "NO" SON LOS QUE SE INCUMPLEN DE MANERA EVIDENTE EN EL PROYECTO Y ES RESPONSABILIDAD DE LA MARCA GARANTIZAR QUE SEAN CORREGIDOS EN LA INSTALACIÓN TODO AQUEL CRITERIO POR NO APRECIARSE O QUE POR OMISIÓN NO SE HA SELECCIONADO Y AÚN SE INCUMPLA, DEBERÁ SER SOLUCIONADO EN LA INSTALACIÓN.

TODOS PERÍMETRO AUTORIZADO DEBERÁ SER MODULABLE Y DESMONTABLE EN MODULOS DE 1220 MM. (O MULTIPLOS DE 610MM), COLOCANDO LOS AJUSTES CORRESPONDIENTES EN CASO DE REQUERIRSE.

	SI	NO	NA
1. SE AUTORIZA PERIMETRO MODULABLE-DESMONTABLE (NO APLICA PARA SOFT CORNERS)			
2. EL PROYECTO RESPETO LA ARQUITECTURA DE LIVERPOOL (CRITERIO REFERIDO AL MANUAL VIGENTE DE CORNERS, POLÍTICAS Y LINEAMIENTOS)			
3. EL PROYECTO CUMPLIO CON LAS CIRCULACIONES MINIMAS: -900MM ENTRE MOBILIARIO SUELTO, HACIA PERIMETROS Y COLUMNAS -450MM A LIMITE DE VENDOR COLINDANTE CON CORNER O GENÉRICO			
4. LA MARCA RESPETO EL AREA ASIGNADA POR COMPRAS (ESTA CORRESPONDE A LA INDICADA EN EL ANTEPROYECTO Y/O PAQUETE CORNER)			
5. EL PROYECTO CONSIDERA TAPAS DE AJUSTE LATERALES Y SUPERIORES CON EL MISMO ACABADO DEL PERÍMETRO. LA SUMA DE LOS AJUSTES DEBE SER MENOR A 610MM.			
6. SE RESPETO LA ALTURA DE LIMITE DE VENDOR IGUALANDO LA DEL CORNER ADYACENTE, CORNER EXISTENTE O LÍMITE ARQUITECTÓNICO QUE RIGE LA SECCIÓN (EN ESTE ÚLTIMO CASO VER NOTA EN PLANOS)			
7. LA MARCA COLOCO IDENTIFICACION EN PERÍMETRO. VER EL PROYECTO AUTORIZADO EN CASO DE TENER MÁS DE UN PERÍMETRO EN EL CORNER.			
8. SI LA PROPUESTA DE LA MARCA CUMPLE CON UNO DE ESTOS CRITERIOS: 8.1 LA ALTURA DEL COPETE DEL PERIMETRO ES DE 300MM Y EL IDENTIFICADOR O LOGOTIPO TIENE UNA ALTURA DE 200MM. 8.2 LA ALTURA DEL COPETE DEL PERIMETRO ES DE 400MM Y EL IDENTIFICADOR O LOGOTIPO TIENE UNA ALTURA DE 300MM.			
9. LOS GRÁFICOS NO EXCEDIERON EL 17% DEL AREA TOTAL DEL PERÍMETRO (EXCEPTO D.7 COSMETICOS)			
10. LOS GRÁFICOS EN D.7 COSMÉTICOS NO EXCEDIERON EL 30% DEL AREA TOTAL DEL PERÍMETRO			
11. LA MARCA SE ADECUO A LOS CONTACTOS EXISTENTES EN PISO DE VENTA Y MUROS.			
12. EN CASO DE REQUERIR NUEVOS CONTACTOS (O REUBICACIONES), ¿LA MARCA INCLUYO LA NUEVA UBICACION?			
13. ¿SE AUTORIZA ID SOBRE MUEBLES SUELTOS?			

APPROVED

By JLCASTANEDA at 1:59 pm, Aug 22, 2019

LINEAMIENTOS GENERALES A LOS QUE LA MARCA DEBERÁ APEGARSE

EN CASO DE REQUERIR INSTALACIONES ESPECIALES SE DEBERA INDICAR EN EL PROYECTO PARA QUE SEAN EVALUADAS POR PLANEACION DE ALMACENES DE LIVERPOOL (EJEMPLO: INSTALACIONES HIDRAULICAS, SANITARIAS, ETC.).

TODOS LOS GRAFICOS DEBERÁN SER EN ALTA RESOLUCION, NO SE AUTORIZAN VINILES, TODOS LOS GRAFICOS DEBERAN SER ENCAPSULADOS.

EN CASO DE TRATARSE DE UNA MARCA DE NUEVO INGRESO A LIVERPOOL, TODOS LOS AJUSTES SOLICITADOS A LA MARCA EN LA REVISION DE SITIO, DEBERAN SER CORREGIDOS POR LA MISMA, Y DEBERAN SER APLICADOS EN LAS INSTALACIONES POSTERIORES.

LA FECHA DE APROBACION DEL PROYECTO ES INDEPENDIENTE A LAS FECHAS DE FABRICACION E INSTALACION, ESTAS FECHAS DEBERAN SER VERIFICADAS CON EL EQUIPO DE INSTALACIONES CORNERS PARA TIENDAS EN OPERACION Y CON EL JEFE DE CONSTRUCCION ASIGNADO PARA TIENDAS NUEVAS O REMODELACIONES MAYORES.

LA MARCA Y/O PROVEEDOR ES RESPONSABLE DE VERIFICAR MEDIDAS Y CONTACTOS EXISTENTES POR MEDIO DE LEVANTAMIENTO FISICO Y/O REPORTE FOTOGRAFICO PREVIO A LA INSTALACION, EN CASO DE ENCONTRAR ALGUNA DIFERENCIA QUE COMPROMETA EL PROYECTO AUTORIZADO CONTACTAR AL JEFE DE PROYECTO CORRESPONDIENTE.

LA MARCA ES REPONSABLE DE GARANTIZAR ILUMINACION SUFICIENTE Y ADECUADA EN PERIMETRO (MERCANCIA) Y COPETES (Y/O IDENTIFICACION DE LA MARCA) CONSIDERANDO MANUALES DE INSTALACION ELECTRICA DE LIVERPOOL VIGENTES, SIN ALTERAR ILUMINACION EXISTENTE EN TIENDA, UNICAMENTE EN LOS CASOS QUE APLICAN.

CONSIDERAR LINEAMIENTOS ELECTRICOS Y DE ILUMINACION CONFORME A LOS MANUALES VIGENTES, SOLO SE AUTORIZA EL USO DE LEDS (LUZ NEUTRA 4100°K).

RESPECTAR LIMITES DE VENDOR INDICADOS EN PROYECTO AUTORIZADO.

LA SUJECION DE PERIMETROS DEBERÁ SER A CREMALLERA, EN CASO DE NO EXISTIR CREMALLERAS ES REPONSABILIDAD DE LA MARCA EL SUMINISTRO E INSTALACION DE LAS MISMAS DE ACUERDO A LOS DETALLES INDICADOS EN EL MANUAL CRN, NO SE AUTORIZA FIJAR NINGUN ELEMENTO A MURO.

ES RESPONSABILIDAD DE LA MARCA GARANTIZAR LA SEGURIDAD DE TODO EL MOBILIARIO DEL CORNER, MUEBLE SUELTO Y PERIMETROS EN CASO DE SER AUTORIZADOS.

PUNTOS A GARANTIZAR DE ACUERDO A LOS LINEAMIENTOS Y CRITERIOS DE IMAGEN

TODO EL MOBILIRARIO SUELTO DEBERÁ SER AUTOSUSTENTABLE.

LAS ALTURAS MAXIMAS PERMITIDAS PARA EL MOBILIARIO SUELTO SERAN:

- 1500MM SOFTLINE (D.2 CABALLEROS, D.5 DAMAS, D.9 DEPORTES)
- 1550MM COSMETICOS Y ACCESORIOS
- 1400MM INFANTILES
- 1600MM HARDLINE (D.1 MUEBLES, D.3 HOGAR Y DIVERSOS, D.6 MULTIMEDIA, D.8 ALIMENTOS)

SE DEBERA GARANTIZAR EL USO DE NIVELADORES METALICOS CON TAPA PLASTICA EN TODO EL MOBILIARIO.

EL DISEÑO DEL MOBILIARIO DE LA MARCA DEBERA INTEGRAR SIEMPRE ZOCLO REMETIDO DE TRIPLAY DE PINO DE 100MM CON EL ACABADO QUE LA MARCA REQUIERA.

TODAS LAS CHAPAS DEBERÁN SER MAESTRADAS.

PARA EL USO DE MENSULAS EL MINIMO AUTORIZADO ES CALIBRE 13.

UNICAMENTE SE AUTORIZA EL USO DE CRISTALES TEMPLADOS (9MM.) , LOS MISMOS DEBERAN CONTEMPLAR SOPORTE QUE GARANTICE SU ESTABILIDAD.

TODOS LOS ELEMENTOS DE DISPLAY Y MANIQUIES PROPUESTOS POR LA MARCA DEBERAN SER VALIDADOS PREVIAMENTE CON LA DIRECCION DE PRESENTACION VISUAL Y DISPLAY CORPORATIVO.

LA INSTALACION DEL CORNER DEBE CONSIDERAR TAMBIÉN TODOS LOS ELEMENTOS DE DISPLAY Y GRAFICOS.

COLOCAR APAGADOR DE PERIMETRO A LA ALTURA DEL ZOCLO, DEBERA SER OCULTO AL CLIENTE PERO DE FACIL ACCESO PARA EL PERSONAL DE ALMACEN. SE REQUIERE REGISTRO EN PERIMETRO Y/O MUEBLE SUELTO SERÁ DE FACIL ACCESO A LOS COMPONENTES ELECTRICOS Y NO DEBERÁ TENER CERRADURA NI CHAPA.

MARCA RESPONSABLE DE ADECUARSE A LOS CONTACTOS EXISTENTES, DE REQUERIR ADICIONALES O REUBICACIONES , SERÁN POR CUENTA DE LA MARCA.

EL MOBILIARIO Y HERRAJE DE LA MARCA DEBE ASEGURAR QUE LOS GANCHOS DE LIVERPOOL OPEREN DE MANERA CORRECTA, ES DECIR QUE NO EXISTA PROBLEMA PARA QUE EL GANCHO ENTRE EN FUNCION.

EN CASO DE QUE EL PRODUCTO O MERCANCIA REQUIERA ALGUN TIPO DE ALARMA, ESTA DEBERA SER SUMINISTRADA POR LA MARCA, QUIEN SERÁ RESPONSABLE QUE DICHAS ALARMAS O SISTEMAS SE ENTREGUEN FUNCIONANDO CON LA ENTREGA DEL CORNER.

NO SE AUTORIZA CAMBIO DE PISO

NO SE AUTORIZAN AJUSTES EN ALBAÑILERÍA

NO SE AUTORIZA FIJAR NADA A PLAFON


SE RESPETARA LA ILUMINACION EXISTENTE DE LIVERPOOL

NO SE AUTORIZA FORRO DE CAJA DE COBRO, COLUMNAS Y MUROS FOCALES


SE RESPETARÁN HIDRANTES, SEÑALIZACIONES DE PROTECCION CIVIL, LETREROS LIVERPOOL Y ESCRITORIOS DE JEFE DE PISO

APPROVED


By JLCASTANEDA at 1:59 pm, Aug 22, 2019

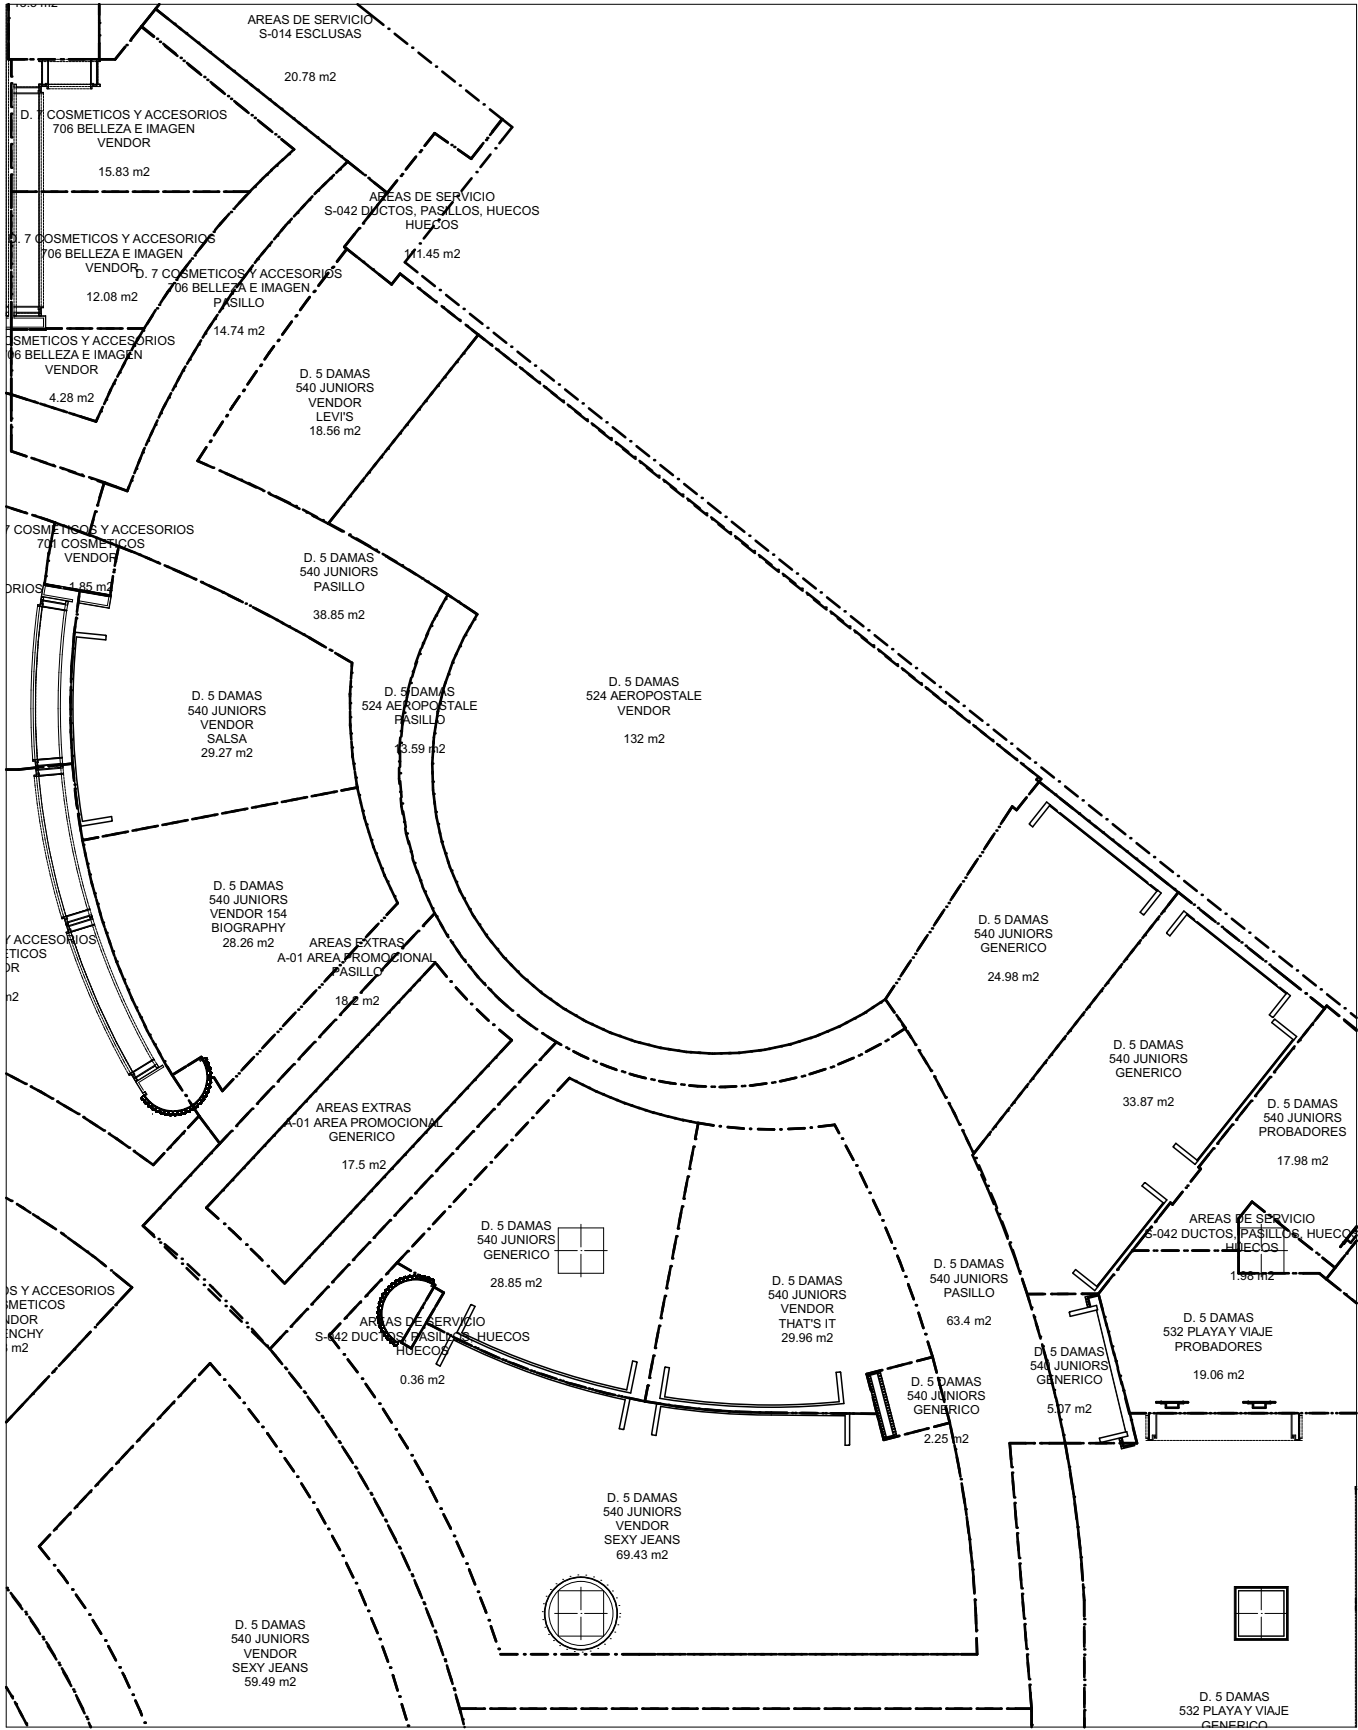

ESTADO ACTUAL / CURRENT STATUS

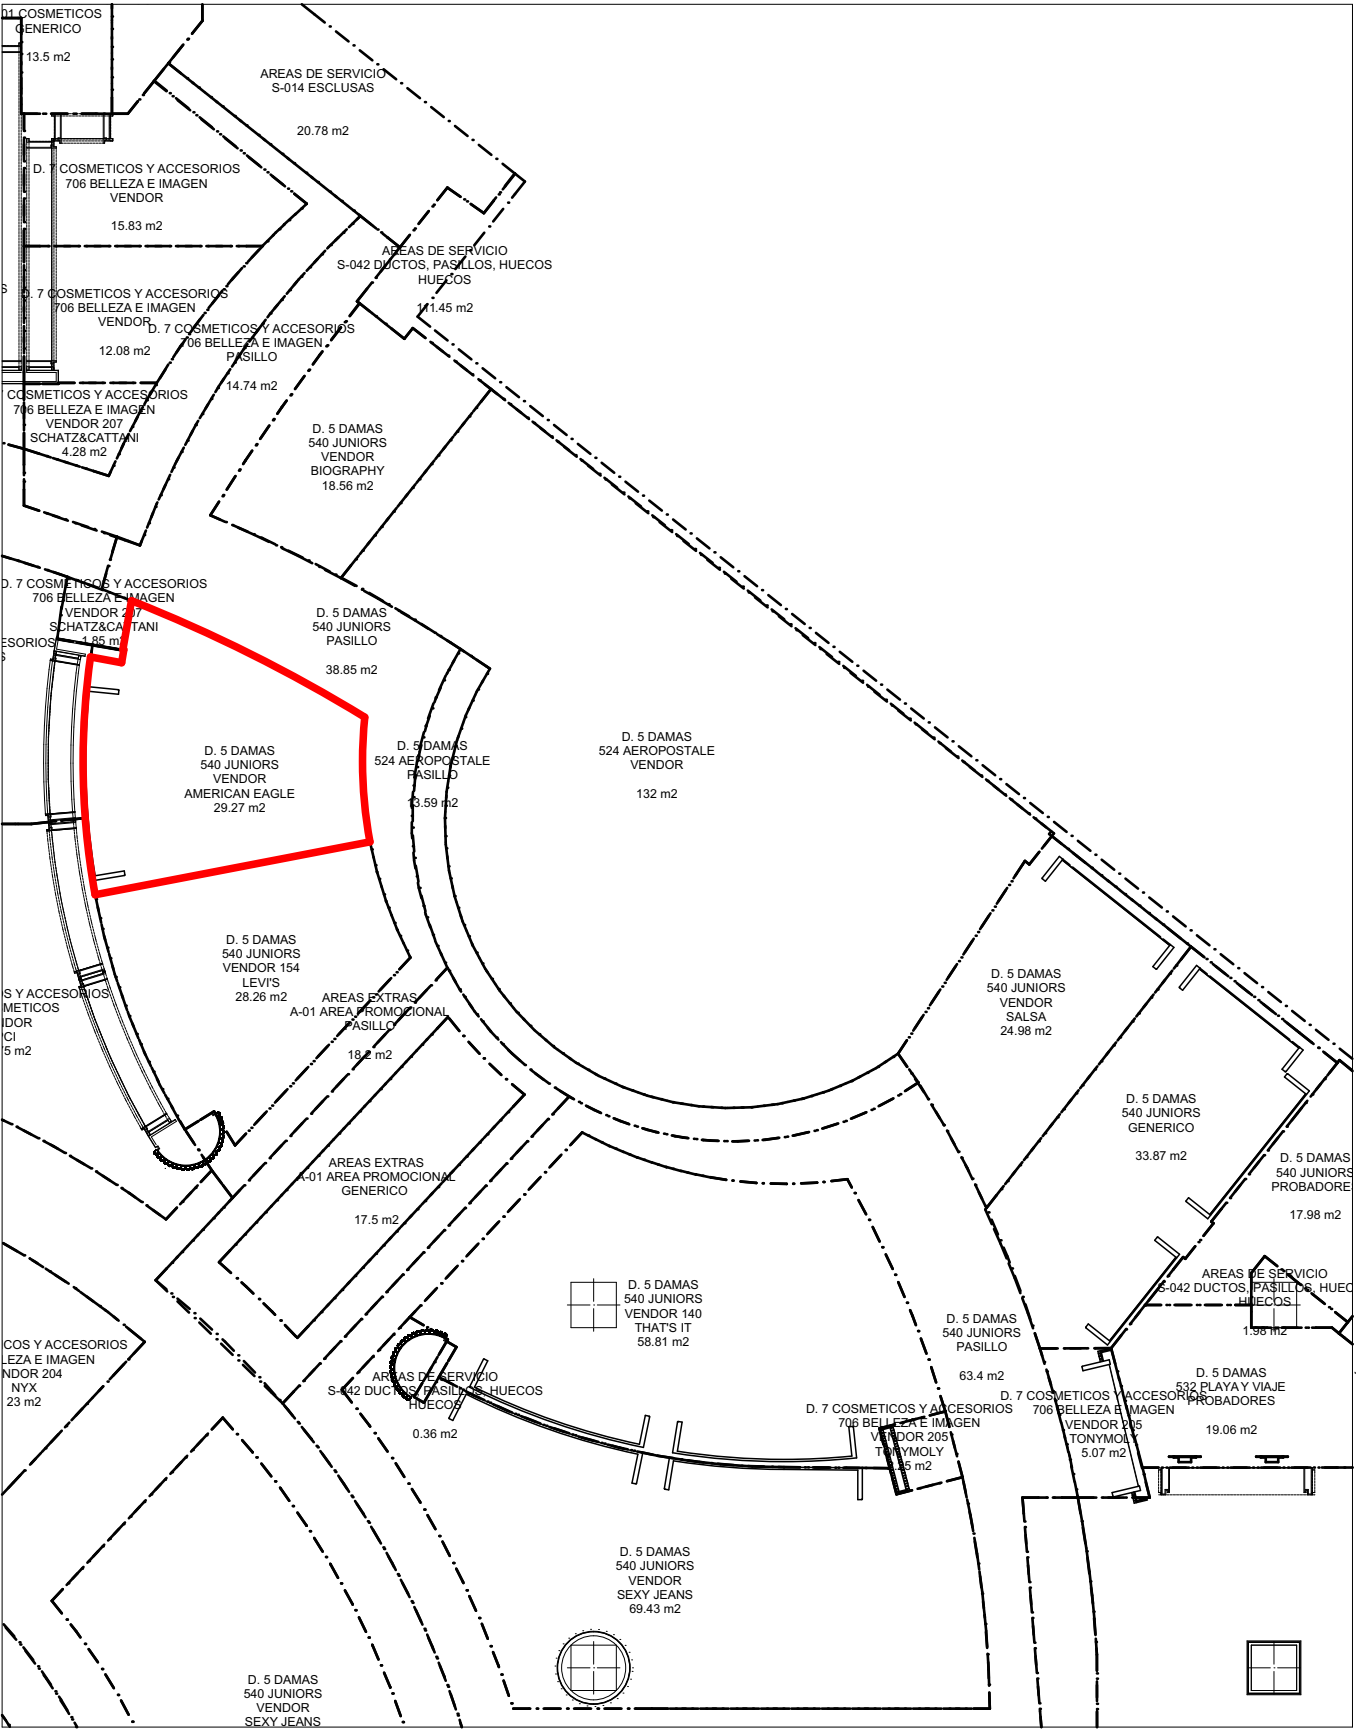

PROPUESTA / PROPOSAL

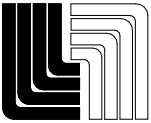

Planeación de Almacenes



ANTEPROYECTOS

ALMACÉN

LIVERPOOL
INTERLOMAS 103

NIVEL DE UBICACIÓN
PLANTA BAJA

DIRECCIÓN COMERCIAL
D. 5 DAMAS

SECCIÓN
540 JUNIORS

TIPO DE REQUERIMIENTO
NUEVO

MARCA - M² AUTORIZADOS

AMERICAN EAGLE A=29.27m²

TIPO DE NEGOCIACIÓN (\$)

RESPONSABLES DE CUBRIR GASTOS DE CORNER

APORTACIONES:
LIVERPOOL 0 %
EXTERNO (MARCA) 100 %

REQUIERE ALBAÑILERÍA

SI - ☒ NO
CON CARGO A: ---
ESPECIFICACIONES:

REQUIERE CONTACTOS

SI - ☒ NO
CON CARGO A: ---

NOTAS DE ANTEPROYECTO

SE AUTORIZA EL INGRESO DEL CORNER NUEVO DE LA MARCA AMERICAN EAGLE EN EL ESPACIO QUE OCUPA ACTUALMENTE LA MARCA SALSAS EN MUEBLES GENÉRICOS.

SE REUBICA LA MARCA SALSAS EN MUEBLES GENÉRICOS Y ID DE MARCA AL ESPACIO GENÉRICO INDICADO EN PLANO.

ES RESPONSABILIDAD DEL ALMACÉN REUBICAR LA MARCA SALSAS EN EL ESPACIO GENÉRICO INDICADO EN PLANO

ES RESPONSABILIDAD DE LA MARCA AMERICAN EAGLE GENERAR LEVANTAMIENTO EN SITIO Y VERIFICAR CONTACTOS EXISTENTES, EN CASO DE REQUERIR CONTACTOS ADICIONALES, ESTOS CORRERÁN POR CUENTA DE LA MARCA.

CAPACIDAD DE CARGA

COLGADO: --- %
DOBLADO: --- %
NO DE PIEZAS: N/A

JEFE DE ANTEPROYECTO/ PROJECT MANAGER

DWIGHT TAPIA

MAQUILADOR/ EXTERNAL PERSONNEL

ACOTACIÓN SCALE FECHA/ DATE
MM S/E

APROBACIONES /
APPROVALS

PLANEACIÓN / PLANNING

FECHA / DATE MAR 2019

DIRECCIÓN COMPRAS / MERCHANDISING DIRECTION


FECHA / DATE

VO.BO. DIR. ALMACÉN / STORE DIRECTION APPROVAL

FECHA / DATE

ENTREGA DE ESPACIO / DELIVERY OF SPACE

FECHA / DATE

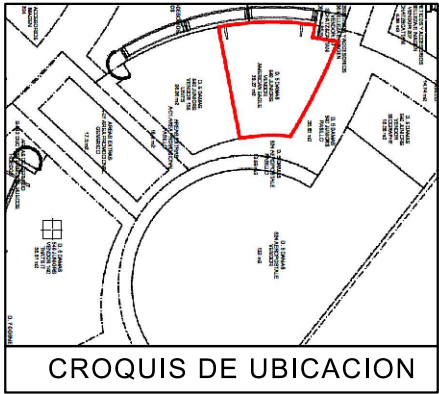

SIMBOLOGIA GENERAL

INDICA MARCAS VECINAS

INDICA ESPACIO DESIGNADO A AMERICAN EAGLE

INDICA PASILLO PRINCIPAL

NOTA IMPORTANTE :

AL MOMENTO DEL LEVANTAMIENTO SE ENCONTRO LA SALSA DENTRO DEL CORNER DESIGNADO PARA "AE", SE DEBERA DE CONTEMPLAR :


RETIRO DE HERRAJES GENERICOS , LETRO SALSA Y MOBILIARIO ISLA SALSA , VERIFICAR CON PLANEACION Y/O MANTENIMIENTO DE LIVERPOOL , SI LOS RETIROS SERAN POR LIVERPOOL EN CASO DE SER POR THINK SE DEBERA DE REVISAR EL LUGAR EN DONDE SE ENTREGARAN DICHO MOBILIARIO .

SE ENCONTRO PISO CERAMICO GENERICO , NO SE PROPONE CAMBIO .

MARCAS COLINDANTE BIOGRAPHY.

SE CONTEMPLA CONTACTO EN MURO PARA LETRERO , VERIFICAR CON PLANEACION LIVERPOOL SI ESTE SE CONSIDERARA CON ILUMINACION .

PERIMETROS CON RESTRICCION EN PERIMETRO , CONTEMPLAR TAPAS Y AJUSTES EN BASES DE PERIMETRO AE .

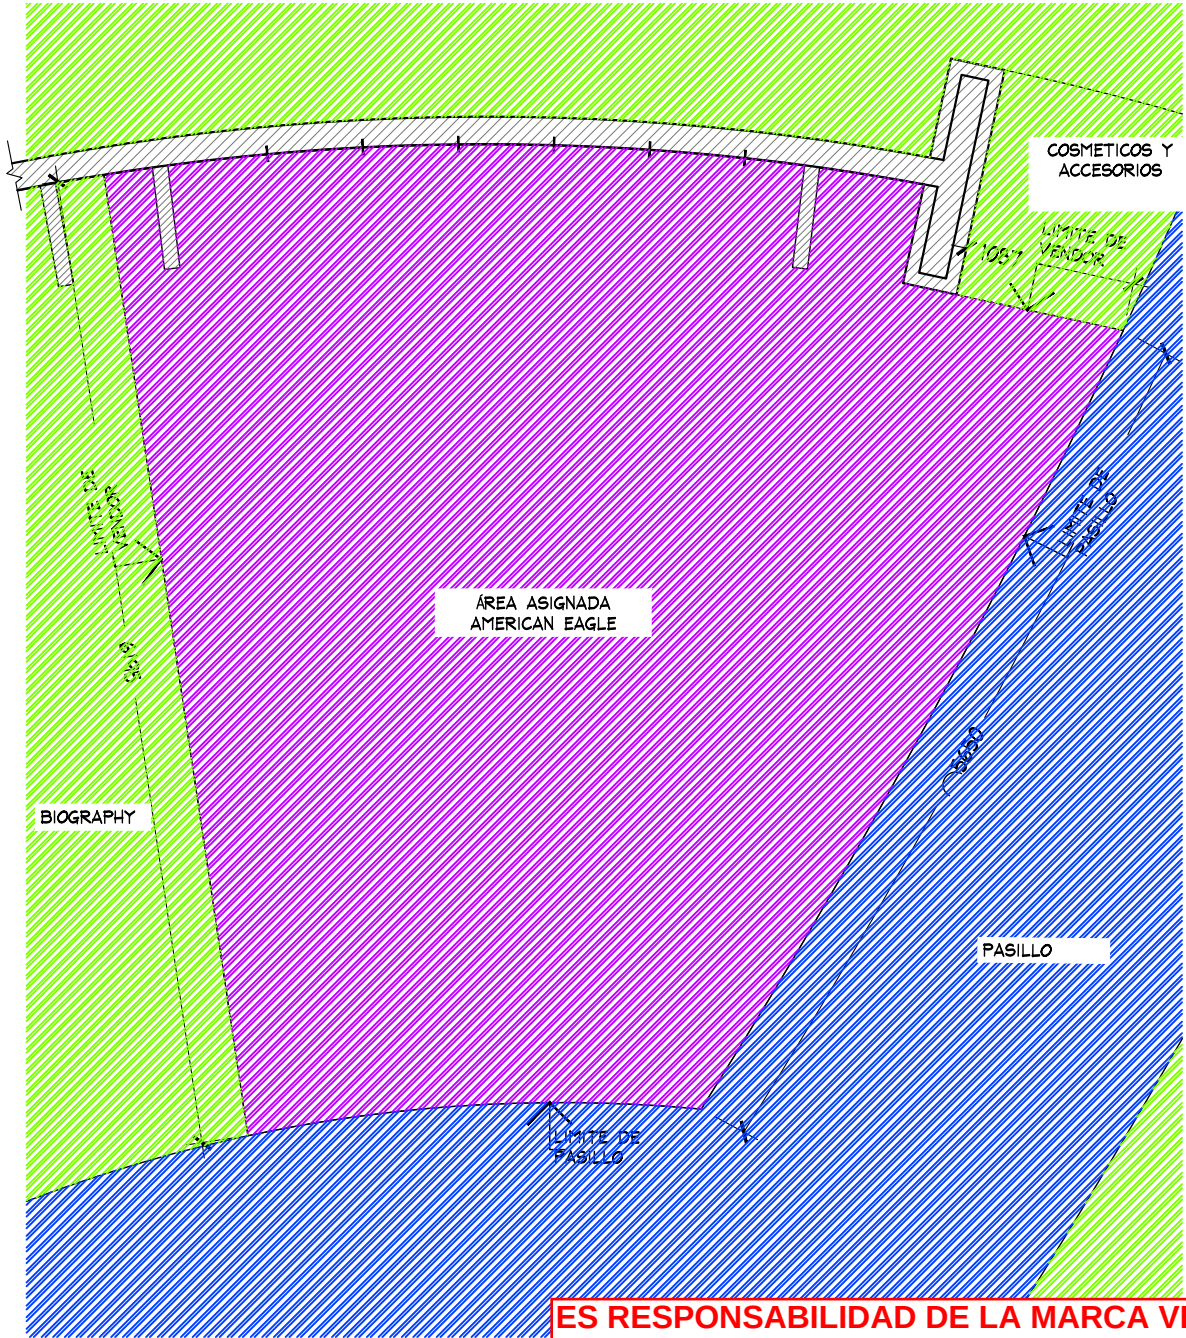

ES RESPONSABILIDAD DE LA MARCA VERIFICAR CON LEVANTAMIENTO FISICO LAS MEDIDAS DEL ESPACIO ASIGNADO PREVIA INSTALACIÓN Y/O FABRICACIÓN, EN CASO DE ENCONTRAR ALGUNA DIFERENCIA QUE COMPROMETA EL PROYECTO AUTORIZADO, FAVOR DE CONTACTAR AL JEFE DE PROYECTOS DE CORNERS QUE AUTORIZO EL MISMO.

APPROVED
By JLCASTANEDA at 1:59 pm, Aug 22, 2019

PLANTA GENERAL
ESC. 1:50

PLANTA GENERAL

PROYECTO

	PROYECTO:	NOTA:	AMERICAN EAGLE LIVERPOOL INTERLOMAS JUNIORS				No.	FECHA	MODIFICACION Y/O COMENTARIOS	REVISO	CROQUIS DE REFERENCIA	REFERENCIA	AE X ME
	Arq. Marco Blanquet	TODO LO CONTENIDO EN ESTE PLANO ES PROPIEDAD DE THINK ARCHITECTURE S.A. DE C.V. (R). PARA USO EXCLUSIVO Y UNICO DEL PROYECTO. CUALQUIER VARIACION O MODIFICACION DEBERA SER CONSULTADA, ENTIENDASE BIEN ANTES DE REALIZARLA.											
	REVISO:		FECHA:	UBICACION:	ACOTACION:								
	Arq. Ricardo Arreola	12-jul.-19	VIALIDAD DE LA BARRANCA 6,COL.EX HACIENDA JESÚS DEL MONTE,52787 NAUCALPAN DE JUÁREZ,MÉX.	MM									
DIBUJO:		ESCALA:			AREA PROYECTO:								
PROYECTOS		INDICADA			28.76 M2							No. DE HOJAS	1 DE 4

CROQUIS DE UBICACION

AMUEBLADO DE MARCA - OK
SE SOLICITA A MARCA COLOCAR
NIVELADORES METALICOS BASE
PLASTICA. ALTURA MÁXIMA DE
MOBILIARIO DE 1500 MM [YA
INCLUYENDO NIVELADORES]

NOTA IMPORTANTE :

AL MOMENTO DEL LEVANTAMIENTO SE ENCONTRO LA SALSA DENTRO DEL CORNER DESIGNADO PARA "AE", SE DEBERA DE CONTEMPLAR :

RETIRO DE HERRAJES GENERICOS , LETRO SALSA Y MOBILIARIO ISLA SALSA , VERIFICAR CON PLANEACION Y/O MANTENIMIENTO DE LIVERPOOL , SI LOS RETIROS SERAN POR LIVERPOOL EN CASO DE SER POR THINK SE DEBERA DE REVISAR EL LUGAR EN DONDE SE ENTREGARAN DICHO MOBILIARIO .

SE ENCONTRO PISO CERAMICO GENERICO , NO SE PROPONE CAMBIO .

MARCAS COLINDANTE BIOGRAPHY.


SE CONTEMPLA CONTACTO EN MURO PARA LETRERO , VERIFICAR CON PLANEACION LIVERPOOL SI ESTE SE CONSIDERARA CON ILUMINACION .

PERIMETROS CON RESTRICCION EN PERIMETRO , CONTEMPLAR TAPAS Y AJUSTES EN BASES DE PERIMETRO AE .

PLANTA DE MOBILIARIO
ESC. 1:50

APPROVED
By JLCASTANEDA at 1:59 pm, Aug 22, 2019

PER-01
DISPLAY WALL 1220 (x3)-AJUSTE 162 MM (x2)
AE-MEX-FLOOR-BOX 1220MM (x2)
AE-MEX-FLOOR-BOX 610MM (1)+1 REGISTRO ELECTRICO
AE-MEX-FLOOR-BOX161MM (x2) AJUSTE+ TAPAS SUPERIORES
WS-1448-WO/1220MM (x21)

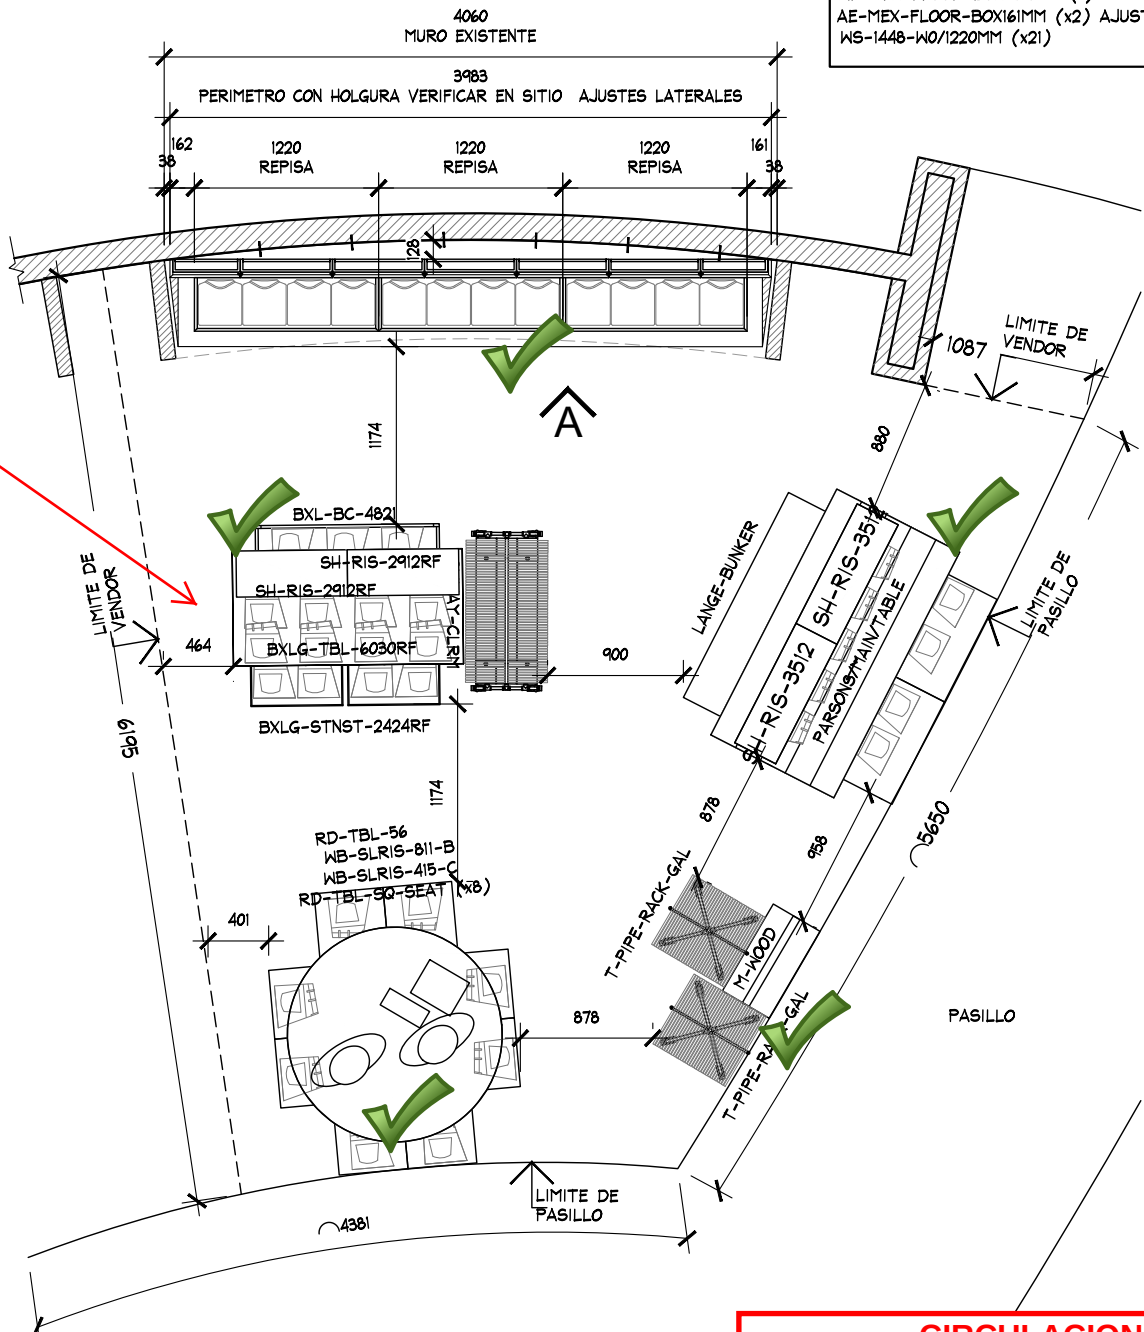

PLANTA DE MOBILIARIO

PROYECTO



PROYECTO:
Arq. Marco Blanquet
REVISO:
Arq. Ricardo Arreola
DIBUJO:
PROYECTOS

NOTA:
TODO LO CONTENIDO EN ESTE PLANO ES PROPIEDAD DE THINK ARCHITECTURE S.A. DE C.V. (R). PARA USO EXCLUSIVO Y UNICO DEL PROYECTO, CUALQUIER VARIACION O MODIFICACION DEBERA SER CONSULTADA, ENTENDASE BIEN ANTES DE REALIZARLA.

FECHA:
12-jul.-19
ESCALA:
INDICADA


AMERICAN EAGLE
LIVERPOOL INTERLOMAS JUNIORS
VIALIDAD DE LA BARRANCA 6,COL.EX
HACIENDA JESÚS DEL MONTE,52787
NAUCALPAN DE JUÁREZ,MÉX.

ACOTACION:
MM
AREA PROYECTO:
28.76 M2

No.	FECHA	MODIFICACION Y/O COMENTARIOS	REVISO

CROQUIS DE REFERENCIA	REFERENCIA

AE X ME

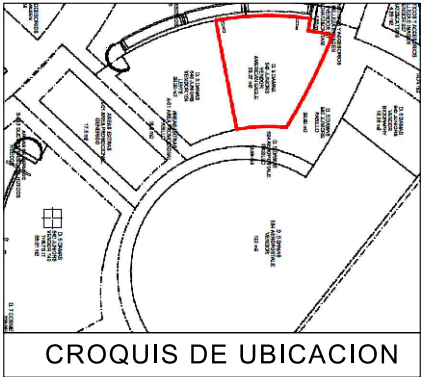

MARCA ES RESPONSABLE DE VERIFICAR CON MANTENIMIENTO DE TIENDA, ESPECIFICACIONES DE CARGA ELECTRICA

NOTA IMPORTANTE :

AL MOMENTO DEL LEVANTAMIENTO SE ENCONTRO LA SALSA DENTRO DEL CORNER DESIGNADO PARA "AE" , SE DEBERA DE CONTEMPLAR :

RETIRO DE HERRAJES GENERICOS , LETRO SALSA Y MOBILIARIO ISLA SALSA , VERIFICAR CON PLANEACION Y/O MANTENIMIENTO DE LIVERPOOL , SI LOS RETIROS SERAN POR LIVERPOOL EN CASO DE SER POR THINK SE DEBERA DE REVISAR EL LUGAR EN DONDE SE ENTREGARAN DICHO MOBILIARIO .


SE ENCONTRO PISO CERAMICO GENERICO , NO SE PROPONE CAMBIO .

MARCAS COLINDANTE BIOGRAPHY.

SE CONTEMPLA CONTACTO EN MURO PARA LETRERO , VERIFICAR CON PLANEACION LIVERPOOL SI ESTE SE CONSIDERARA CON ILUMINACION .

PERIMETROS CON RESTRICCION EN PERIMETRO , CONTEMPLAR TAPAS Y AJUSTES EN BASES DE PERIMETRO AE .

LA MARCA PUEDE UTILIAR LOS CONTACTOS ELECTRICOS EXISTENTES. SI SE REQUIEREN NUEVOS O LA REUBICACIÓN DE CONTACTOS EXISTENTES ESTOS SERAN RESPONSABILIDAD Y CON CARGO 100% POR PARTE DE LA MARCA, EN CASO DE DAÑO EN PISO, SE DEBERA DE REEMPLAZAR LAS PIEZAS DAÑADAS

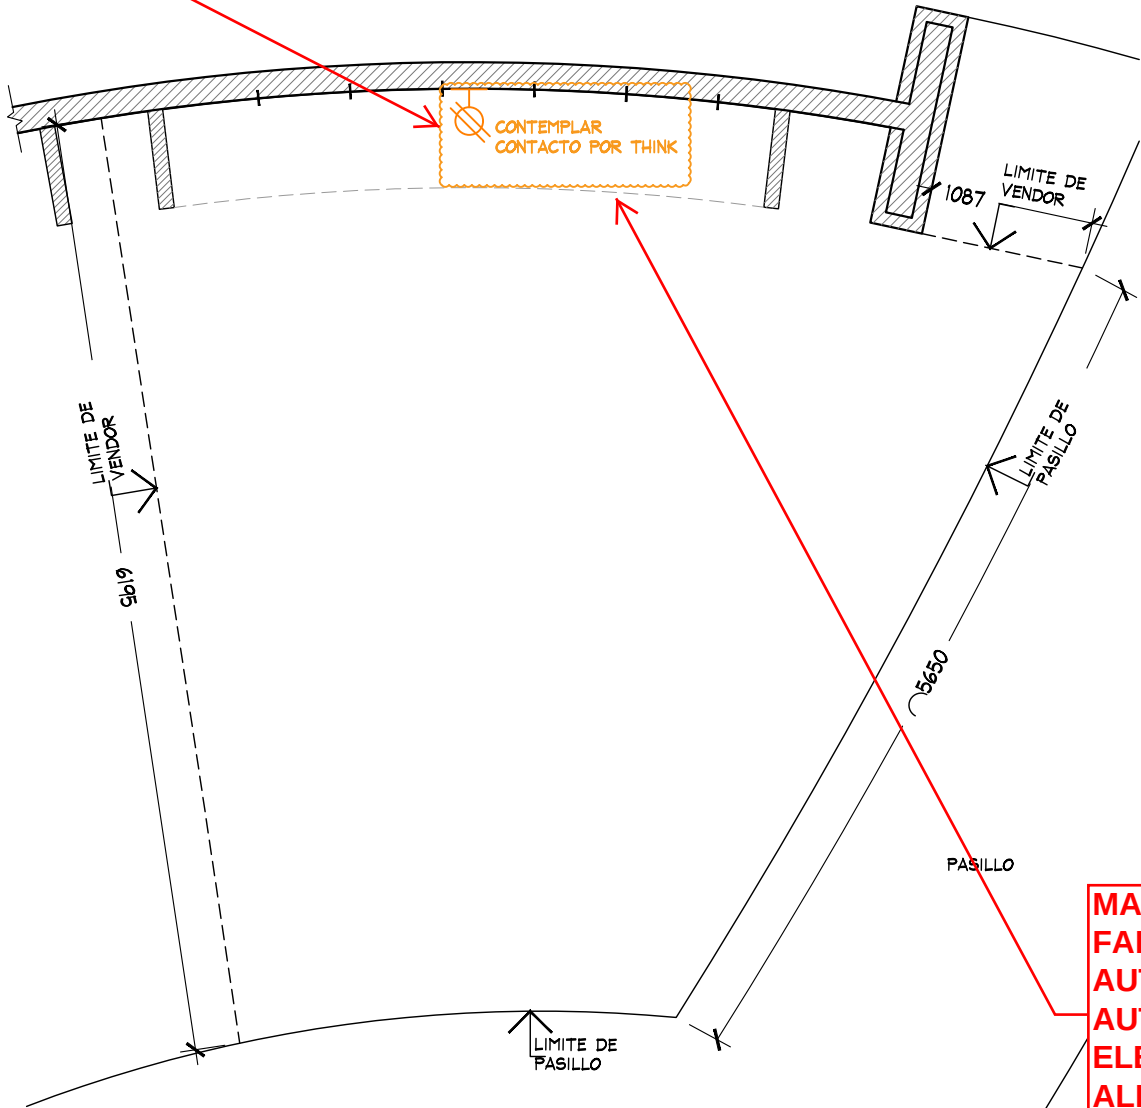

MARCA ES RESPONSABLE DE FABRICAR MOBILIARIO AUTOSOPORTANTE, NO SE AUTORIZA FIJAR NINGUN ELEMENTO A MURO O ALBAÑILERIA DE LIVERPOOL. EN CASO DE REQUERIR COLOCAR CREMALLERAS, ESTAS SERAN 100% CON CARGO A MARCA

PLANTA DE FUERZA
ESC. 1:50

APPROVED
By JLCASTANEDA at 1:59 pm, Aug 22, 2019

PLANTA DE FUERZA

PROYECTO



PROYECTO:
Arq. Marco Blanquet
REVISO:
Arq. Ricardo Arreola
DIBUJO:
PROYECTOS

NOTA:
TODO LO CONTENIDO EN ESTE PLANO ES PROPIEDAD DE THINK ARCHITECTURE S.A. DE C.V. (R). PARA USO EXCLUSIVO Y UNICO DEL PROYECTO, CUALQUIER VARIACION O MODIFICACION DEBERA SER CONSULTADA, ENTIENDASE BIEN ANTES DE REALIZARLA.

FECHA:
12-jul.-19
ESCALA:
INDICADA

AMERICAN EAGLE
LIVERPOOL INTERLOMAS JUNIORS

UBICACION:
VIALIDAD DE LA BARRANCA 6,COL.EX HACIENDA JESÚS DEL MONTE,52787 NAUCALPAN DE JUÁREZ,MEX.

ACOTACION:
MM
AREA PROYECTO:
28.76 M2

No.	FECHA	MODIFICACION Y/O COMENTARIOS	REVISO

CROQUIS DE REFERENCIA

REFERENCIA
CLAVE AEO-LIV-INT-JRS-03
No. DE HOJAS 3 DE 4

AE X ME



DETALLE LOGO
ESC. 1:20

**SE SOLICITA A MARCA
RESPECTAR ALTURA DE
COPETE DE VENDORS
EXISTENTES**

+ SE REQUIERE QUE LOS PERIMETROS QUEDEN SECCIONADOS EN PANELES DESMONTABLES Y MODULABLES DE 1220, 610 MM O CUALQUIER MULTIPLO, EN CASO DE REQUERIRSE AJUSTES LATERALES ESTOS NO DEBEN SUPERAR LOS 610 MM EN TOTAL. + NO SE PERMITE LA FIJACIÓN DE LOS PANELES DE LA MARCA A LA ALBAÑILERIA DE LA TIENDA, SOLO A CREMALLERAS, EN CASO DE QUE NO EXISTAN, ES RESPONSABILIDAD DE LA MARCA HABILITARLAS PARA NO DAÑAR LOS MUROS EXISTENTES, LAS CREMALLERAS DEBEN TENER UNA ALTURA MAXIMA DE 2400 MM Y COMENZAR IGUALANDOLAS A LA DE LOS MUROS ALEDAÑOS DE LA MISMA SECCIÓN

AL MOMENTO DEL LEVANTAMIENTO SE ENCONTRO LA SALSA DENTRO DEL CORNER DESIGNADO PARA "AE" , SE DEBERA DE CONTEMPLAR :

RETIRO DE HERRAJES GENERICOS , LETRO SALSA Y MOBILIARIO ISLA SALSA
VERIFICAR CON PLANEACION Y/O MANTENIMIENTO DE LIVERPOOL , SI LOS
RETIROS SERAN POR LIVERPOOL EN CASO DE SER POR THINK SE DEBERA DE
REVISAR EL LUGAR EN DONDE SE ENTREGARAN DICHO MOBILIARIO .

SE ENCONTRO PISO CERAMICO GENERICO , NO SE PROPONE CAMBIO .

MARCAS COLINDANTE BIOGRAPHY.

SE CONTEMPLA CONTACTO EN MURO PARA LETRERO , VERIFICAR CON PLANEACION LIVERPOOL SI ESTE SE CONSIDERARA CON ILUMINACION .

PERIMETROS CON RESTRICCION EN PERIMETRO , CONTEMPLAR TAPAS Y AJUSTES EN BASES DE PERIMETRO AE .

ALZADO "A"
ESC. 1:50

DISPLAY WALL 1220 (x3)-AJUSTE 162 MM (X2)
AE-MEX-FLOOR-BOX 1220MM (x2)
AE-MEX-FLOOR-BOX 610MM (1)+1 REGISTRO ELECTRICO
AE-MEX-FLOOR-BOX161MM (x2) AJUSTE+ TAPAS SUPERIORES
WS-1448-WO/1220MM (x21)

APPROVED

By JLCASTANEDA at 1:59 pm, Aug 22, 2019

ALZADOS

PROYECTO



PROYECTO: Arq. Marco Blanquet
 REVISO: Arq. Ricardo Arreola
 DIBUJO: PROYECTOS

NOTA:
TODO LO CONTENIDO EN ESTE PLANO ES
PROPIEDAD DE THINK ARCHITECTURE S.A.
DE C.V. (R), PARA USO EXCLUSIVO Y
UNICO DEL PROYECTO, CUALQUIER
VARIACION O MODIFICACION DEBERA SER
CONSULTADA, ENTIENDASE BIEN ANTES DE
REALIZARLA.

AMERICAN EAGLE
LIVERPOOL INTERLOMAS JUNIORS

FECHA:	12-jul.-19	UBICACION:	VIALIDAD DE LA BARRANCA 6,COL.EX
ESCALA:	INDICADA		HAUICALPAN DE JUÁREZ,MÉX.

ACOTACION:	MM
AREA PROYECTO:	28.76 M2

No.	FECHA	MODIFICACION Y/O COMENTARIOS	REVISO	CROQUIS DE REFERENCIA	REFERENCIA	AE X ME
					CLAVE	
					AEO-LIV-INT-JRS-03	
					No. DE HOJAS	