


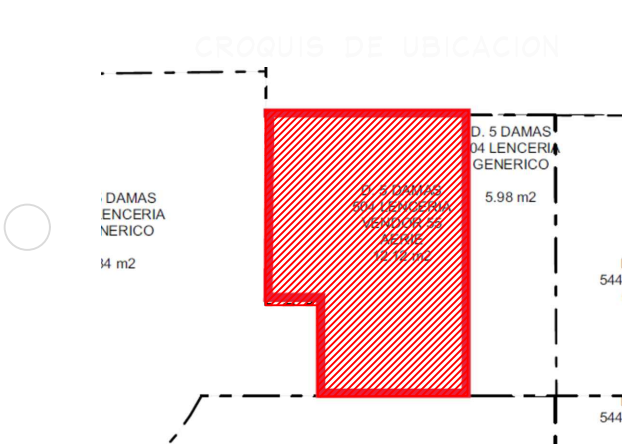

SIMBOLOGIA GENERAL

INDICA MARCAS VECINAS

INDICA ESPACIO DESIGNADO A AERIE

INDICA PASILLO PRINCIPAL

NOTA IMPORTANTE :

AL MOMENTO DEL LEVANTAMIENTO SE ENCONTRO MOBILIARIO SUELTO DE MARCA THAT'S IT Y SKINY, SE DEBERA DE CONTEMPLAR:

RETIRO DE MOBILIARIO CENTRAL, PERIMETRAL, SE DEBERA DE VERIFICAR CON EL AREA DE MANTENIMIENTO LA ENTREGA DEL MOBILIARIO RETIRADO.

CREMALLERAS VISIBLES EN PERIMETRO, **NO CONSIDERAR EN PRESUPUESTO**

SE ENCONTRO PISO EXISTENTE EN TIENDA, PISO CERAMICO ACABADO APARENTE COLOR BLANCO. DE 660 x 440 mm.

ZOCLO: DE 5 mm x 100 mm DE VINIL COLOR CAFE.

MARCAS COLINDANTES: "SKINY", "THA'TS IT" Y "MANGO Y MERENGUE".


AL MOMENTO DEL LEVANTAMIENTO, SE ENCONTRO UN CONTACTO EN EL FALDON Y UN REGISTRO EN PLAFON, EN PERIMETROS NO SE ENCONTRARON CONTACTOS. **CONSIDERAR EN PRESUPUESTO.**

REVISAR CON PLANEACION / DIRECCION SI ES FACTIBLE EL RETIRO DEL FALDON Y MOCHETA.

GERENTE: MARECELA PAEZ VALDIVIA
TEL CONMUTADOR: 649-989-0800

JEFA DE LENCERIA: MARTINA ANGELICA SALAS RODRIGUEZ

JEFE DE MANTENIMIENTO: CARLOS ERNESTO ARAMBURO GONZALEZ

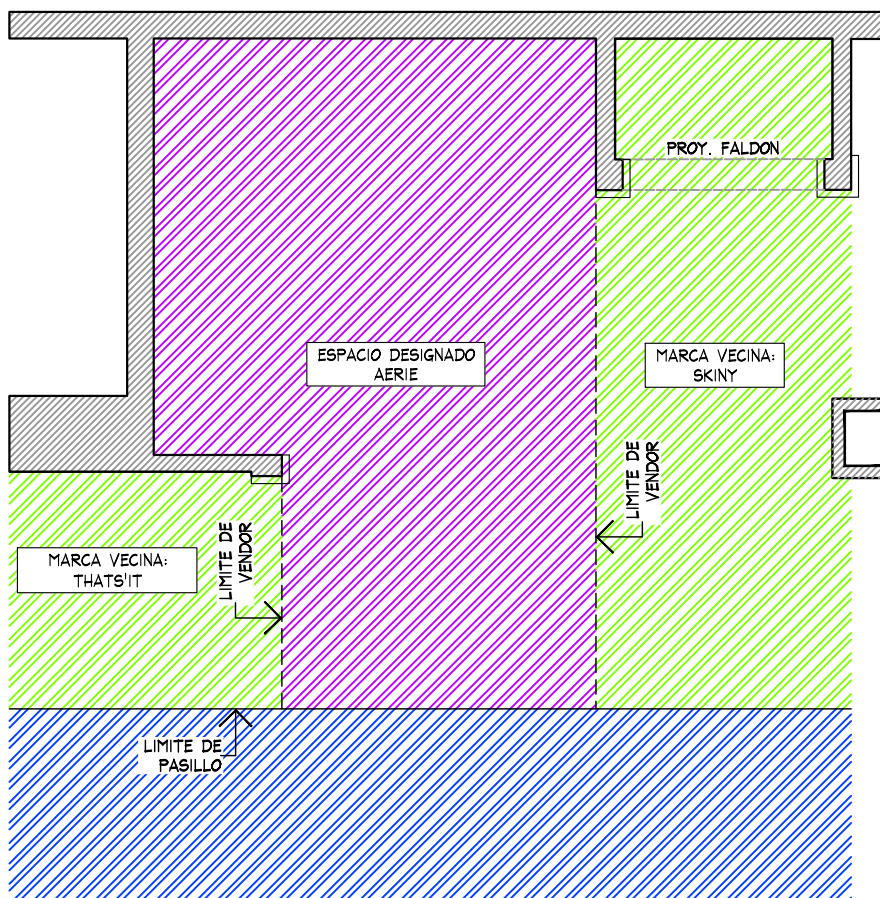

PLANTA GENERAL
ESC. 1:50

PROYECTO

CORNER

LENCERIA

LIVERPOOL
MAZATLAN CENTRO

CROQUIS DE UBICACION

DIRECCION:
Benito Juárez, Esquina con Carizales s/n.
Colonia Centro. C.P. 82000. Mazatlán,
Sinaloa.

AREA DE PROYECTO:	FECHA:
11.57 m2	30/05/2022
ESCALA:	ACOTACION:
Indicada	mm
RESPONSABLE:	RESPONSABLE:
Proyectos	Arq. Ricardo Arreola
CLAVE	

AER-LIV-MAZ-CEN-LEN-02

Todo lo contenido en este plano es propiedad de THINK ARCHITECTURE S.A. DE C.V. (R), para uso exclusivo y único del proyecto; cualquier variación o modificación deberá ser consultada. Entendase bien antes de realizarla.

Descartes No. 93, 1er. piso
Col. Anzures, Miguel Hidalgo
C.P. 11590 TEL. 62.74.36.86

1 DE 4

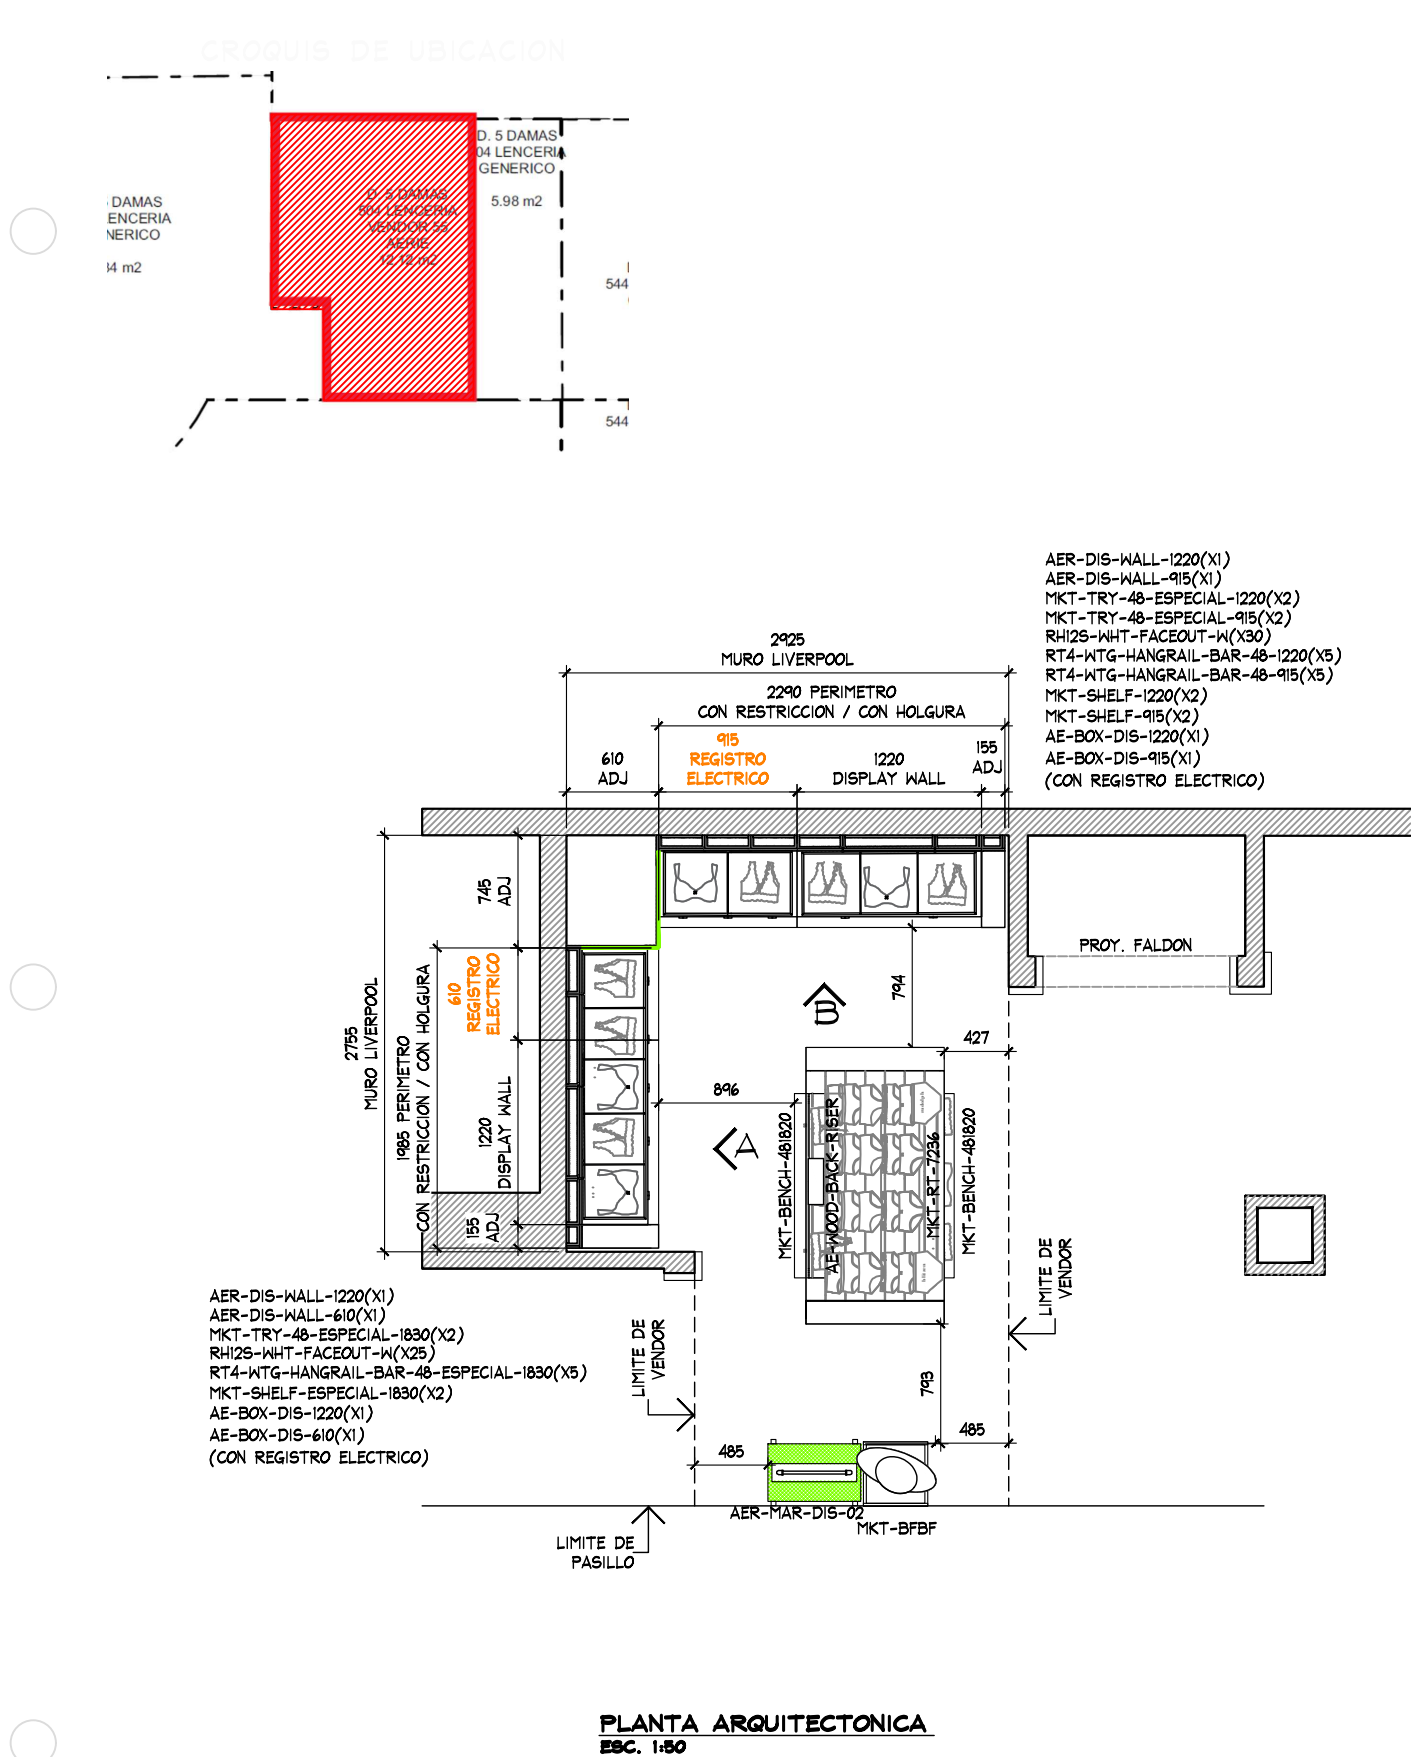


TABLA DE MOBILIARIO LIVERPOOL MAZATLAN CENTRO		
CLAVE	DESCRIPCION	Nº MUEBLES
AER-DIS-WALL-1220	DISPLAY WALL	2
AER-DIS-WALL-915	DISPLAY WALL	1
AER-DIS-WALL-610	DISPLAY WALL	1
MKT-TRY-48-1220	SHELF PULL OUT TRAY	2
MKT-TRY-48-915	SHELF PULL OUT TRAY	2
MKT-TRY-48-1830-ESPECIAL	SHELF PULL OUT TRAY	2
MKT-SHELF-1220	WALL CASE SHELF	2
MKT-SHELF-915	WALL CASE SHELF	2
MKT-SHELF-1830-ESPECIAL	WALL CASE SHELF	2
AE-BOX-DIS-1220	BOX - DISPLAY WALL	2
AE-BOX-DIS-915	BOX - DISPLAY WALL	1
AE-BOX-DIS-610	BOX - DISPLAY WALL	1
RH12S-WHT FACEOUT W	FRONTAL	55
GR1-WHT-SADDLE HANGRAIL BRKT1"	BRACKET PARA BARRA	30
RT4-WTG HANGRAIL BAR 48"-1220	BARRA TINTORERIA	5
RT4-WTG HANGRAIL BAR 48"-915	BARRA TINTORERIA	5
RT4-WTG HANGRAIL BAR 48"-610	BARRA TINTORERIA	
RT4-WTG HANGRAIL BAR 48"-1830-ESPECIAL	BARRA TINTORERIA	5
MKT-RT-7236	RECTANGLE PICNIC TABLE	1
MKT-BENCH-481820	GARDEN BENCH W/DRAWER	2
CON-T-RACK-3-5-20	T-RACK	0
AER-MAR-DIS-02	MARQUEE	1
AER-WOOD-BACK - RISER	RISER	1
TOTAL EN CORNER		125



ARCHITECTURE



Aerie.com


PROYECTO

CORNER

LENCERIA

LIVERPOOL
MAZATLAN CENTRO

CROQUIS DE UBICACION

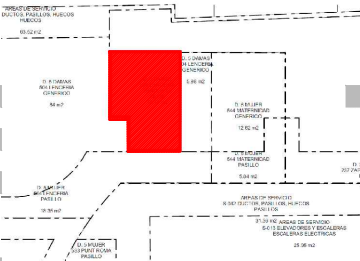

DIRECCION:
Benito Juárez, Esquina con Carizales s/n.
Colonia Centro. C.P. 82000. Mazatlán,
Sinaloa.

AREA DE PROYECTO:	FECHA:
11.57 m2	30/05/2022

ESCALA:	ACOTACION:
Indicada	mm

RESPONSABLE:	RESPONSABLE:
Proyectos	Arq. Ricardo Arreola

CLAVE

AER-LIV-MAZ-CEN-LEN-02

Todo lo contenido en este plano es propiedad de THINK ARCHITECTURE S.A. DE C.V. (R), para uso exclusivo y único del proyecto; cualquier variación o modificación deberá ser consultada. Entendase bien antes de realizarla.

Descartes No. 93, 1er. piso
Col. Anzures, Miguel Hidalgo
C.P. 11590 TEL. 62.74.36.66

3 DE 4

Diagrama de parcelamento do terreno. O terreno total é um retângulo de 14 m de largura por 54,4 m de comprimento. Ele é dividido em duas partes: uma área hachurada de 5,98 m² no canto superior direito e uma área não hachurada de 14 m² no canto inferior esquerdo. O texto no diagrama indica: "D. 5 DAMAS/ 80% LENCERIA VENDEDOR 5% MERCE 12,18 m2" dentro da área hachurada e "D. 5 DAMAS/ 80% LENCERIA VENDEDOR 5% MERCE 12,18 m2" dentro da área não hachurada.

