


[illegible]

 INDICA MARCAS VECINAS
 INDICA ESPACIO DESIGNADO A AERIE
 INDICA PASILLO PRINCIPAL

AL MOMENTO DEL LEVANTAMIENTO, SE ENCONTRO UN REGISTRO EN MURO Y EL PERIENTRO SKINY ESTA ILUMINADO MEDIANTE TIRAS LED, SE INTUYE UN CONTACTO DETRAS DE MURO, NO CONSIDERAR EN PRESUPUESTO.

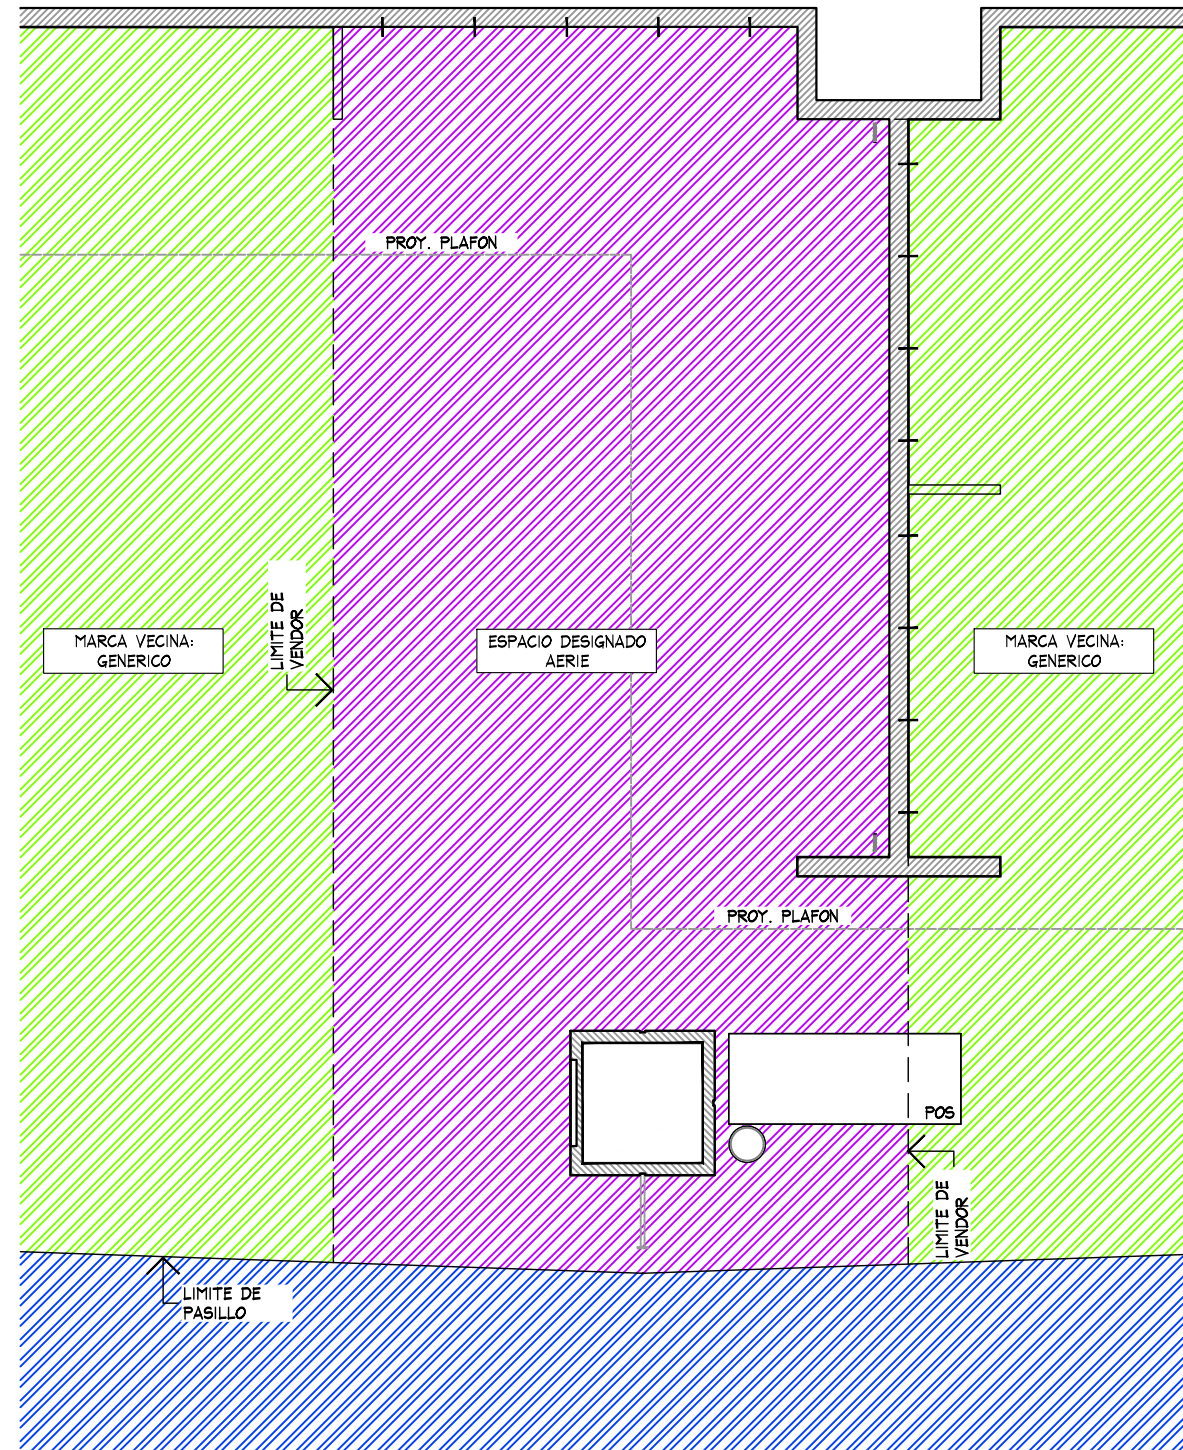

ESC. 1:50



CROQUIS DE UBICACION


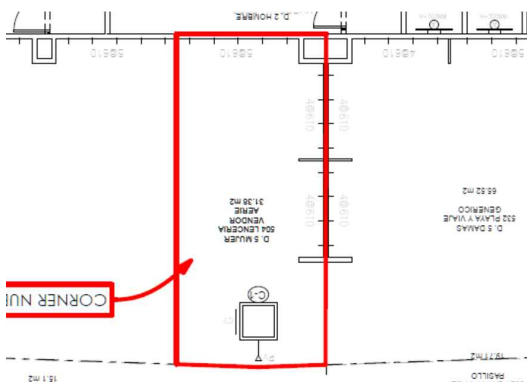


TABLA DE CAPACIDADES - AERIE TEPIC CENTRO										
CLAVE	DESCRIPCION	Nº MUEBLES	UNIDADES				CC-S			
			UNDIES	BRAS/BRALETT	TOPS	BOTTOMS	UNDIES	BRAS/BRALETT	TOPS	BOTTOMS
AER-DIS-WALL-1220	DISPLAY WALL	4								
AER-DIS-WALL-610	DISPLAY WALL	1								
AER-DIS-WALL-915	DISPLAY WALL	2								
MKT-TRY-48-1220	SHELF PULL OUT TRAY	6								
MKT-TRY-48-915	SHELF PULL OUT TRAY	4								
MKT-TRY-48-1830-ESPECIAL	SHELF PULL OUT TRAY	2								
MKT-SHELF-1220	WALL CASE SHELF	6								
MKT-SHELF-915	WALL CASE SHELF	4								
MKT-SHELF-1830-ESPECIAL	WALL CASE SHELF	2								
AE-BOX-DIS-1220	BOX-DISPLAY WALL	4								
AE-BOX-DIS-610	BOX-DISPLAY WALL	1								
AE-BOX-DIS-915	BOX-DISPLAY WALL	2								
RH12S-WHT-FACEOUT-W	FRONTAL	110								
GR1-WHT-SADDLE HANGRAIL BRKT1"	BRACKET PARA BARRA	60								
RT4-WTG HANGRAIL BAR 48"-1220	BARRA TINTORERIA	15								
RT4-WTG HANGRAIL BAR 48"-915	BARRA TINTORERIA	10								
RT4-WTG HANGRAIL BAR 48"-1830-ESPECIAL	BARRA TINTORERIA	5								
AERIE-FLOWER-STAND-NEW	FLOWER STAND	1	420	0	0	0	35	0	0	0
MKT-RT-7236	RECTANGLE PICNIC TABLE	1	288	0	120	60	24	0	8	5
MKT-BENCH-481820	GARDEN BENCH W/DRAWER	2	132	40	45	48	11	4	3	4
MKT-2WAY-391857	2WAY GALVANIZED WARDROBER	1	0	35	30	3	0	5	5	5
AER-MAR-DIS-02	MARQUEE	1	0	0	0	0	0	0	0	0
FIT GUIDE	TOTEM GRAFICO	1	0	0	0	0	0	0	0	0
MANIQUE	MANIQUE	1	0	0	0	0	0	0	0	0
MKT-BFBF	BASE MANIQUE	1	0	0	0	0	0	0	0	0
AER-WOOD-BACK-RISER	RISER	2								
TOTAL EN CORNER		249								2062

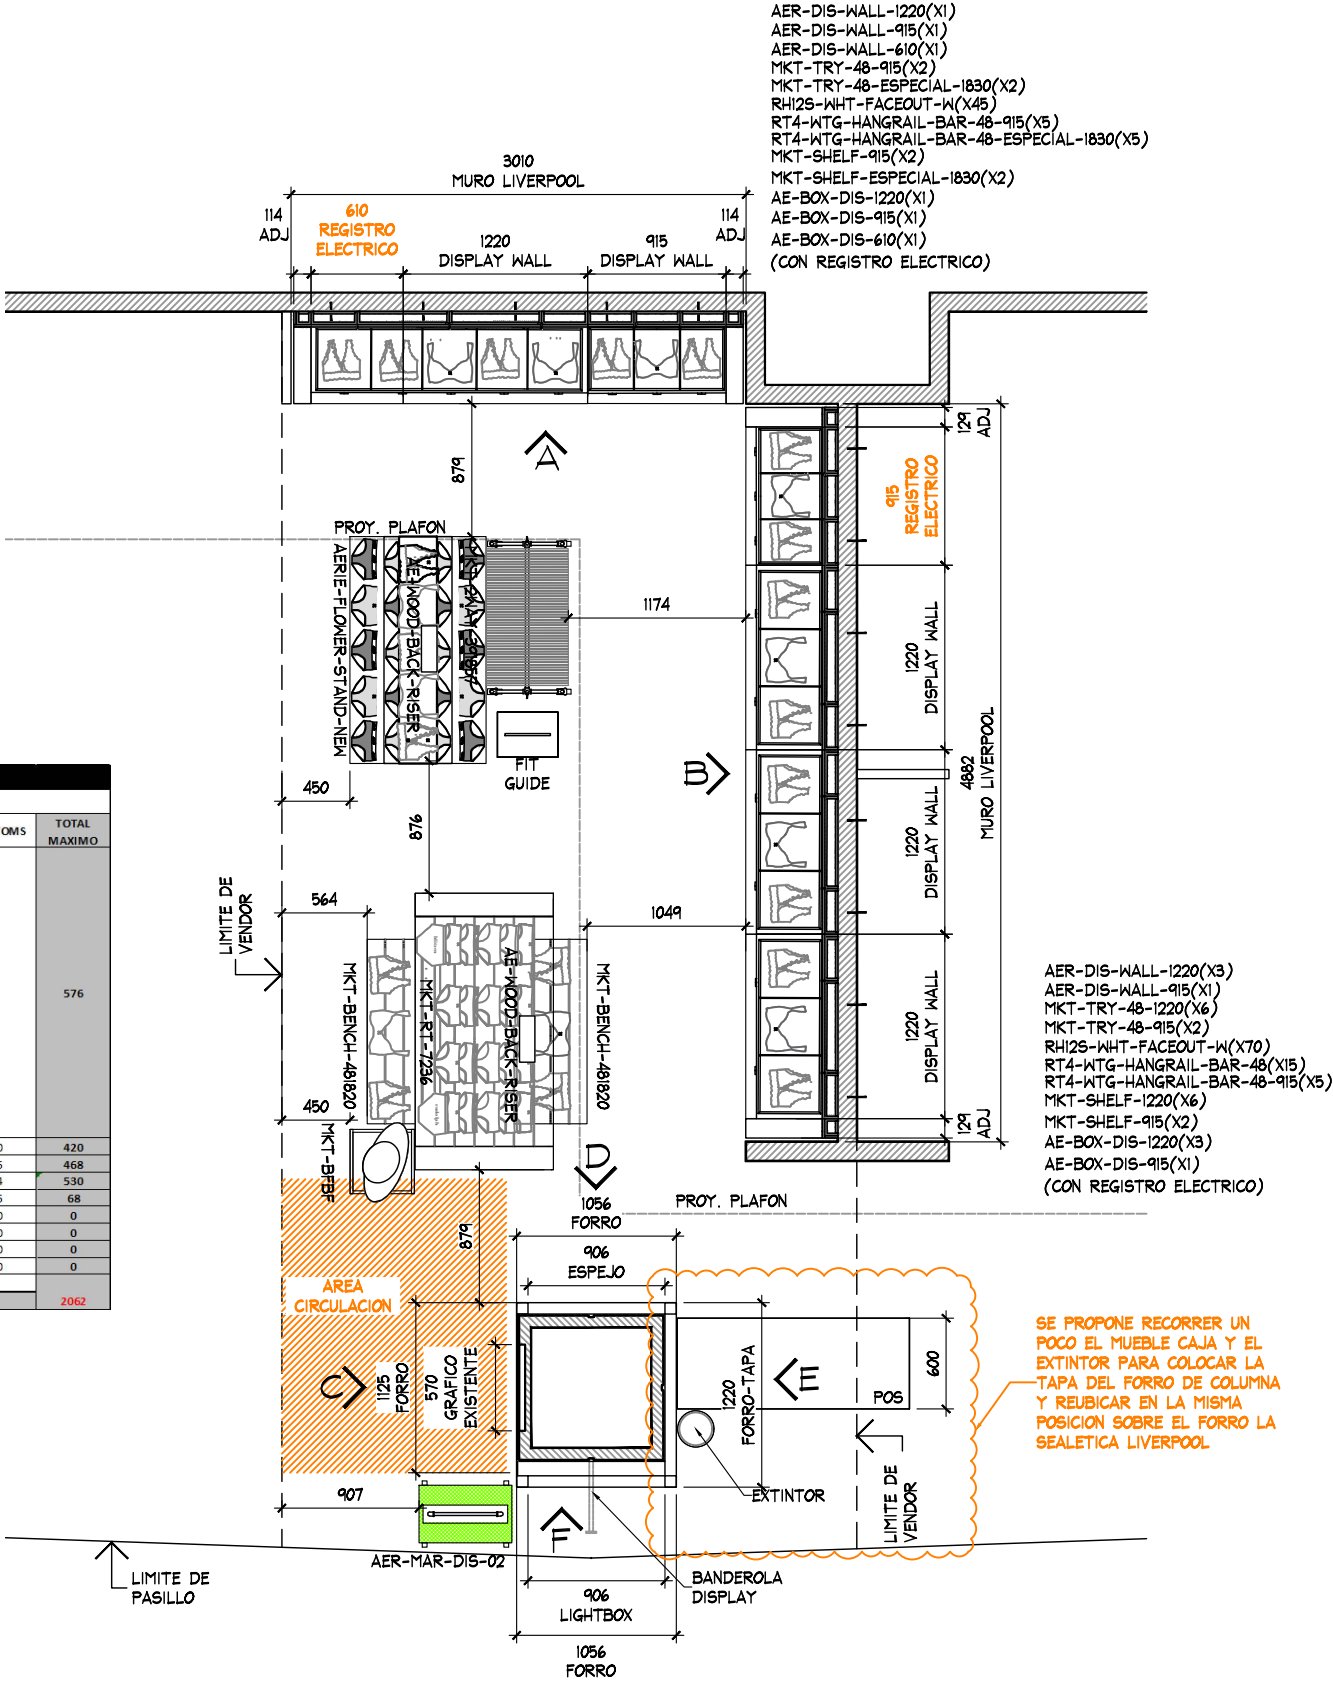

PLANTA ARQUITECTONICA
ESC. 1:50

THINK
ARCHITECTURE

aerie
Aerie.com

LEVANTAMIENTO
CORNER
LENCERIA
LIVERPOOL
COATZACOALCOS

CROQUIS DE UBICACION



DIRECCION:
Av. Universidad Veracruzana Km 8
s/n Col. Santa Rosa Ampliación
C.P. 96556
Coatzacoalcas, Veracruz

AREA DE PROYECTO:	FECHA:
31.22 m2	6 abril 2022
ESCALA:	ACOTACION:
Indicada	mm
RESPONSABLE:	RESPONSABLE:
Proyectos	Arq. Ricardo Arreola
CLAVE	
AER-LIV-COA-LEN-02	


Todo lo contenido en este plano es propiedad de THINK ARCHITECTURE S.A. DE C.V. (R), para uso exclusivo y único del proyecto; cualquier variación o modificación deberá ser consultada. Entendase bien antes de realizarla.

Desarrollado No. 95, 1er. piso
Col. Anzures, Miguel Hidalgo
C.P. 11540 TEL. 62.74.36.66

2 DE 4

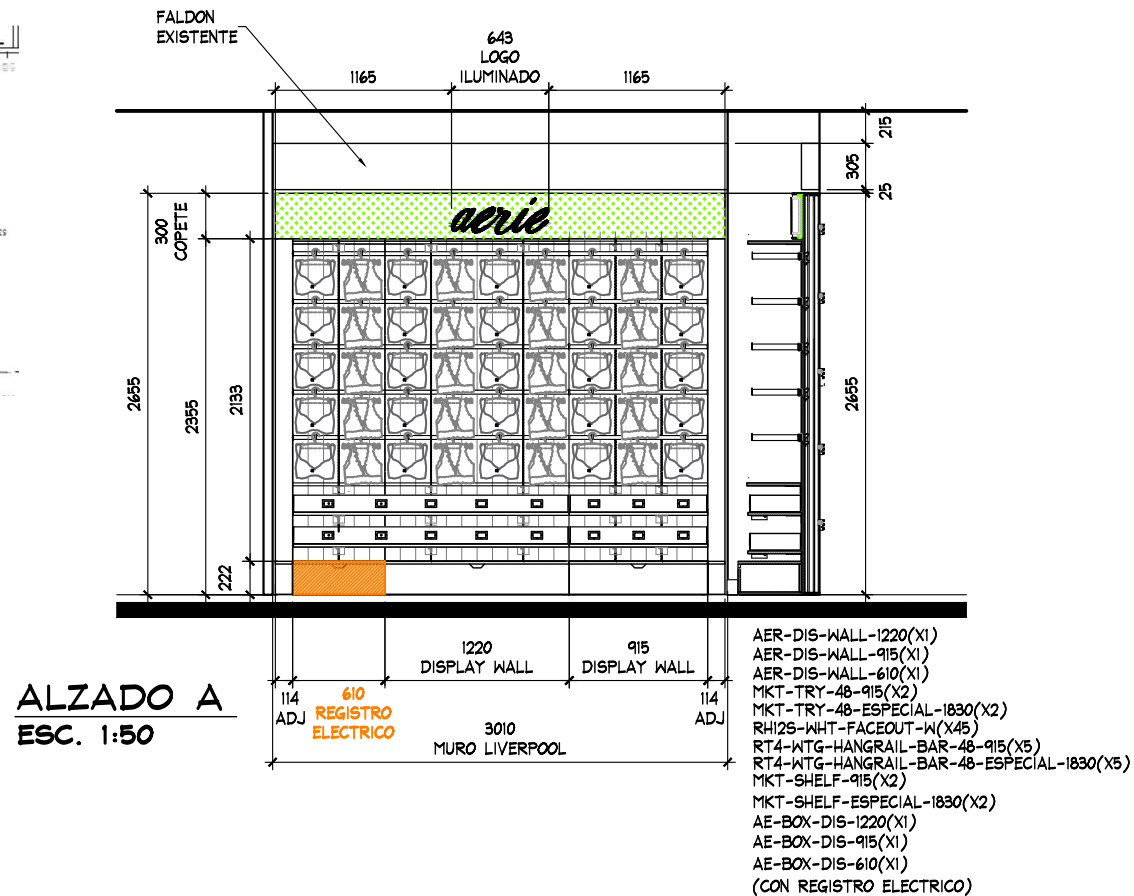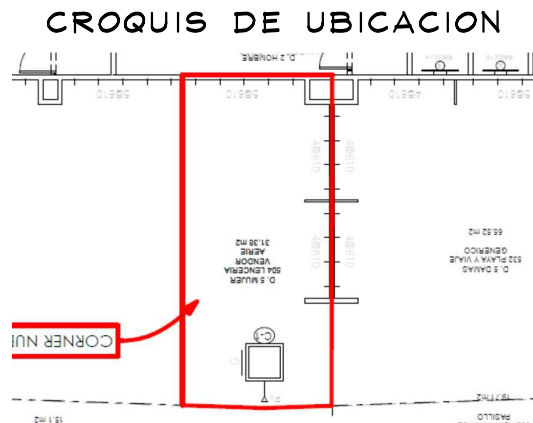

ESTADO ACTUAL

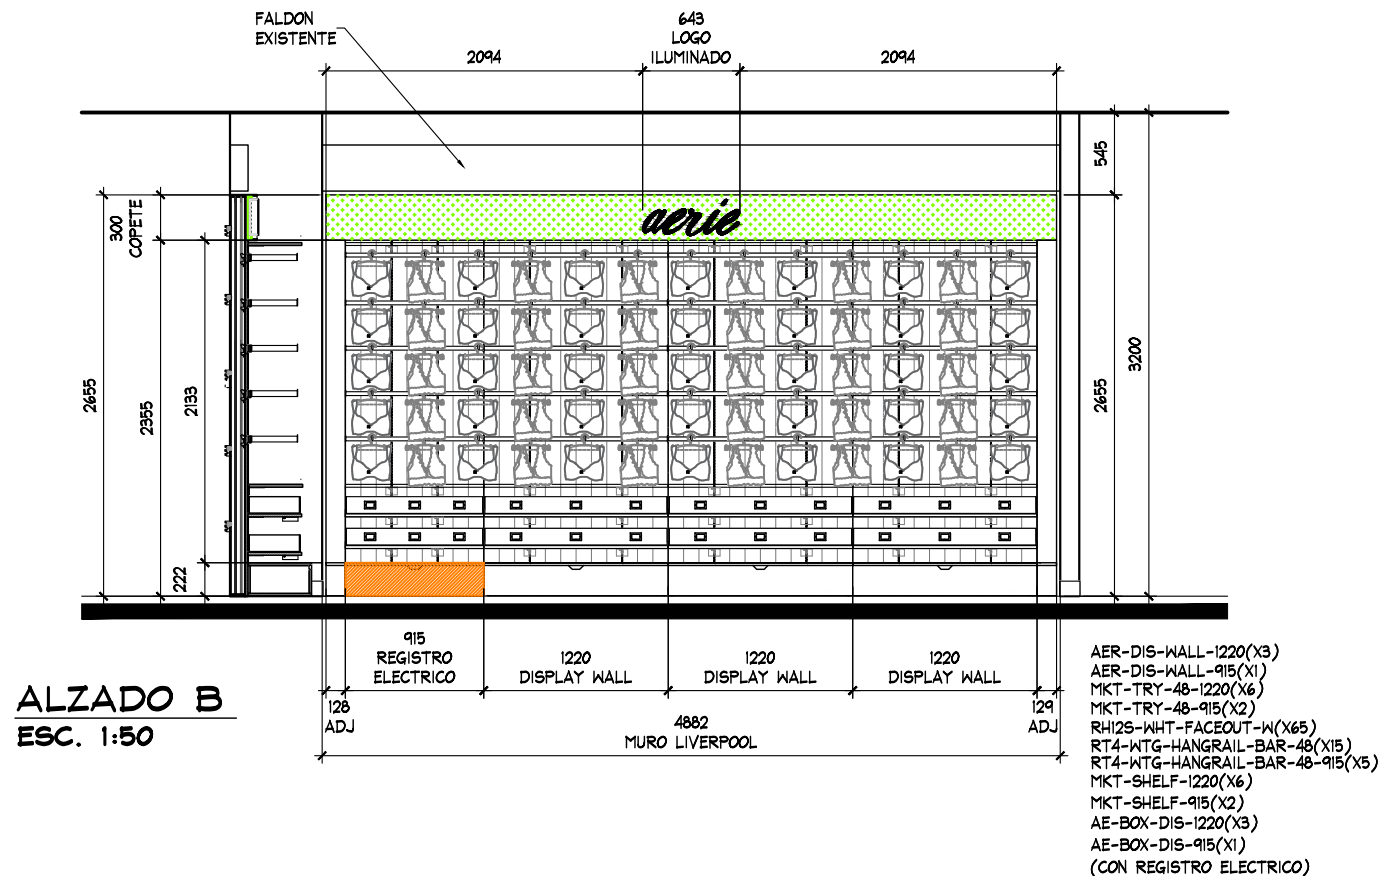

ESTADO ACTUAL

THINK
ARCHITECTURE

aerie
Aerie.com

PROYECTO

CORNIER

LENCERIA

LIVERPOOL
COATZACOALCOS

CROQUIS DE UBICACION

DIRECCION:
Av. Universidad Veracruzana Km 8
s/n Col. Santa Rosa Ampliación
C.P. 96556
Coatzacoalcas, Veracruz

AREA DE PROYECTO: 31.22 m2

FECHA: 6 abril 2022

ESCALA: Indicada

ACOTACION: mm

RESPONSABLE: Proyectos



RESPONSABLE: Arq. Ricardo Arreola

CLAVE: AER-LIV-COA-LEN-02


Todo lo contenido en este plano es propiedad de THINK ARCHITECTURE S.A. DE C.V. (R), para uso exclusivo y único del proyecto; cualquier variación o modificación deberá ser consultada. Entendase bien antes de realizarla.

Desarrollado No. 95, 1er. piso
Col. Anzures, Miguel Hidalgo
C.P. 11590 TEL. 62.74.36.66


3 DE 4

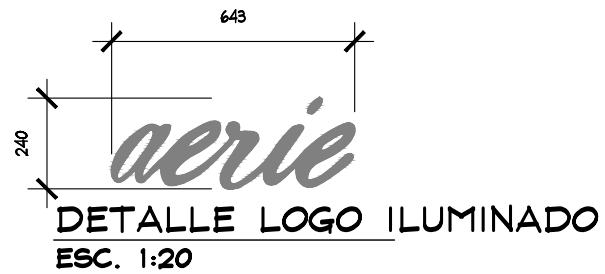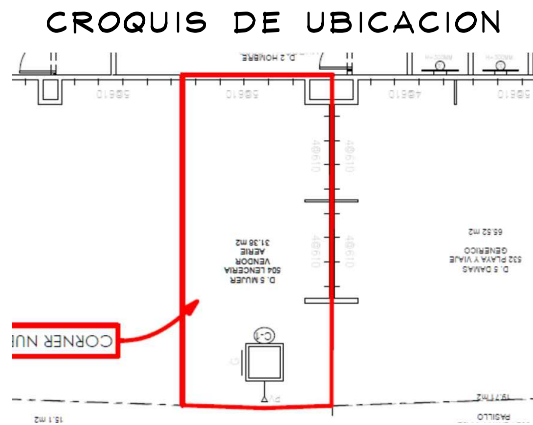


REGISTRO EXISTENTE LIVERPOOL
CON PORTAGRAFICO EXISTENTE,
SE PROPONE SOLO TAPA DE
FORRO, PARA PODER ABRIR
REGISTRO EXISTENTE (VERIFICAR
CON INSTALACION-SUPERVISION)

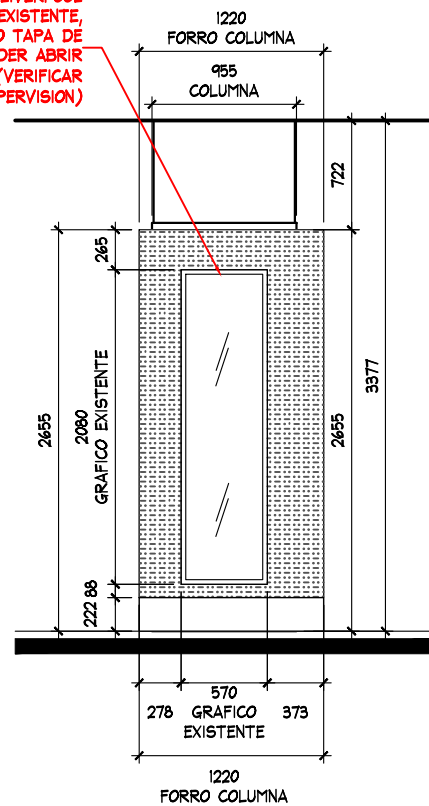


ALZADO C
ESC. 1:50

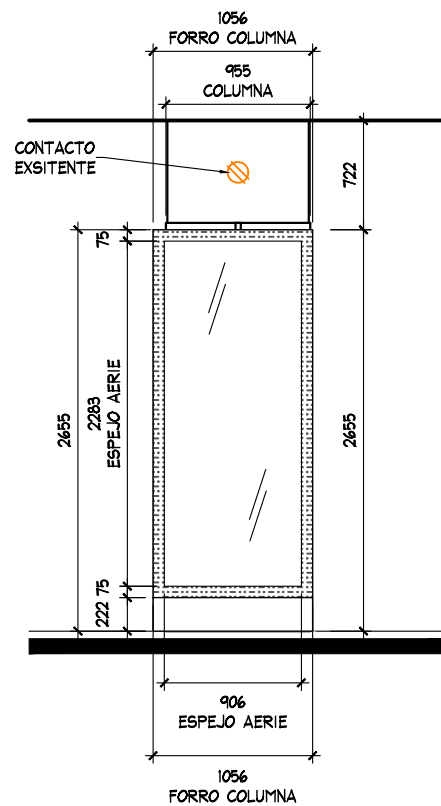

ALZADO D
ESC. 1:50

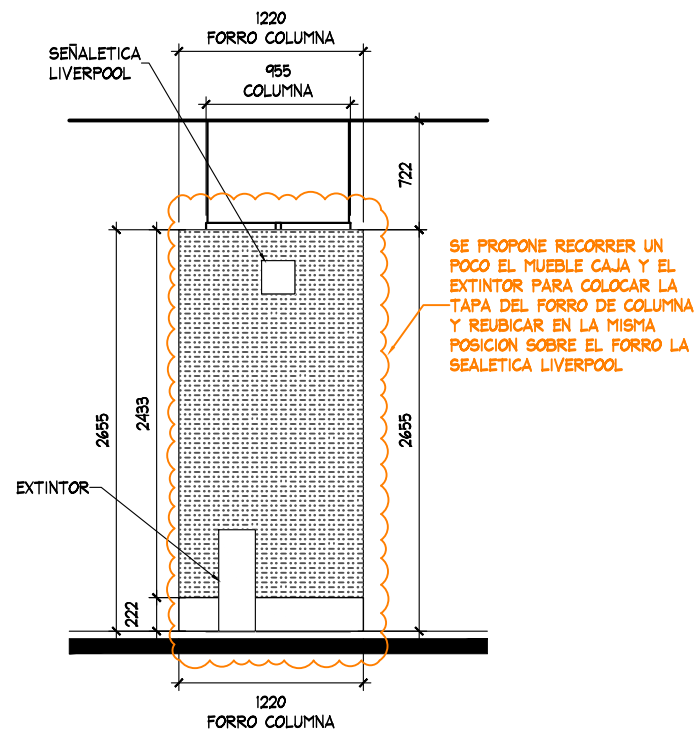

ALZADO E
ESC. 1:50

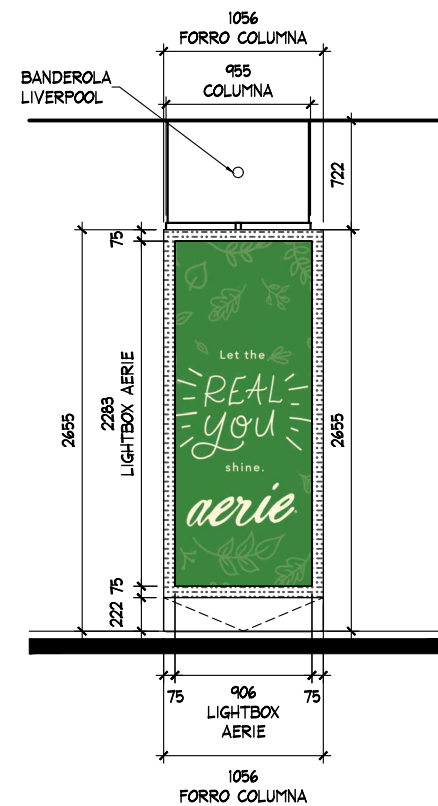

ALZADO F
ESC. 1:50




PROYECTO

CORNER

LENCERIA

LIVERPOOL
COATZACOALCOS

CROQUIS DE UBICACION

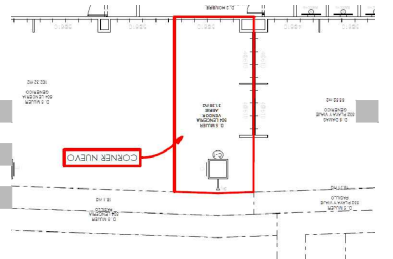

DIRECCIÓN:

Av. Universidad Veracruzana Km 8
s/n Col. Santa Rosa Ampliación
C.P. 96556
Coatzacoalcos, Veracruz

AREA DE PROYECTO:

31.22 m2

FECHA:

6 abril 2022

ESCALA:

Indicada

ACOTACION:

mm

RESPONSABLE:

Proyectos

RESPONSABLE:

Arq. Ricardo Arreola

CLAVE

AER-LIV-COA-LEN-02

Todo lo contenido en este plano es propiedad de THINK
ARCHITECTURE S.A. DE C.V. (R), para uso exclusivo y
único del proyecto; cualquier variación o modificación
deberá ser consultada. Entiendase bien antes de realizarla.

Desarrollado No. 95, 1er. piso
Col. Anzures, Miguel Hidalgo
C.P. 11540 TEL. 62.74.36.66

4 DE 4