



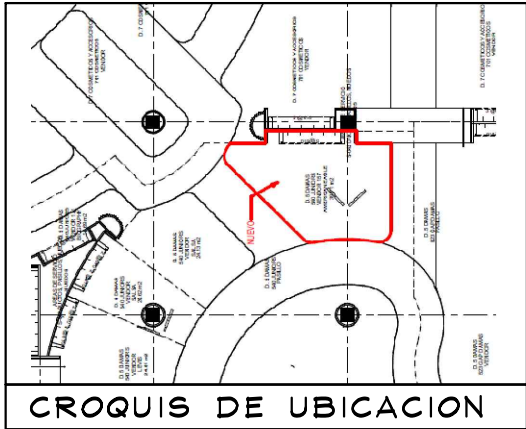

AMERICAN EAGLE


DETALLE LOGO CON ILUMINACION (1 PZA)
ESC. 1:20

MOBILIARIO NUEVO:
4 REPISAS DE 1220 MM
2 GRAFICO COZY
1 LOGO NUEVO H:160 MM

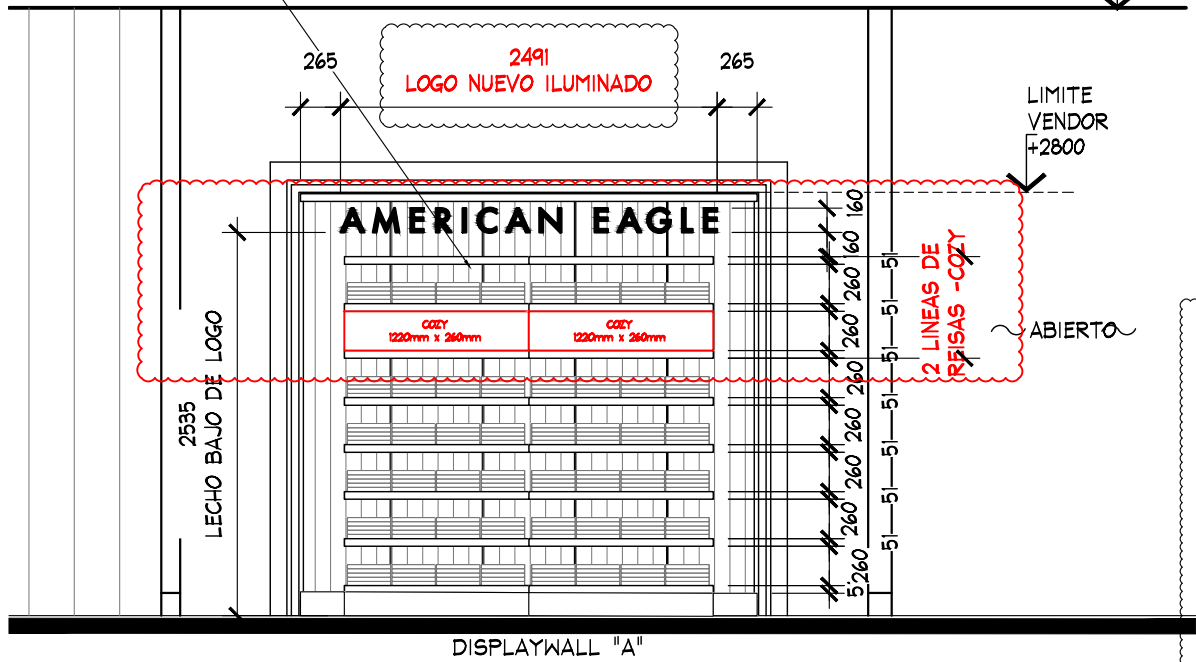

ALZADO A
ESC. 1:50

GRAN TOTAL DE MOBILIARIO NUEVO EN PERIMETRO:
4 REPISA DE 1220 MM
2 GRAFICO COZY
1 LOGO NUEVO (NUEVA IMAGEN) CON ILUMINACION
H:160 MM

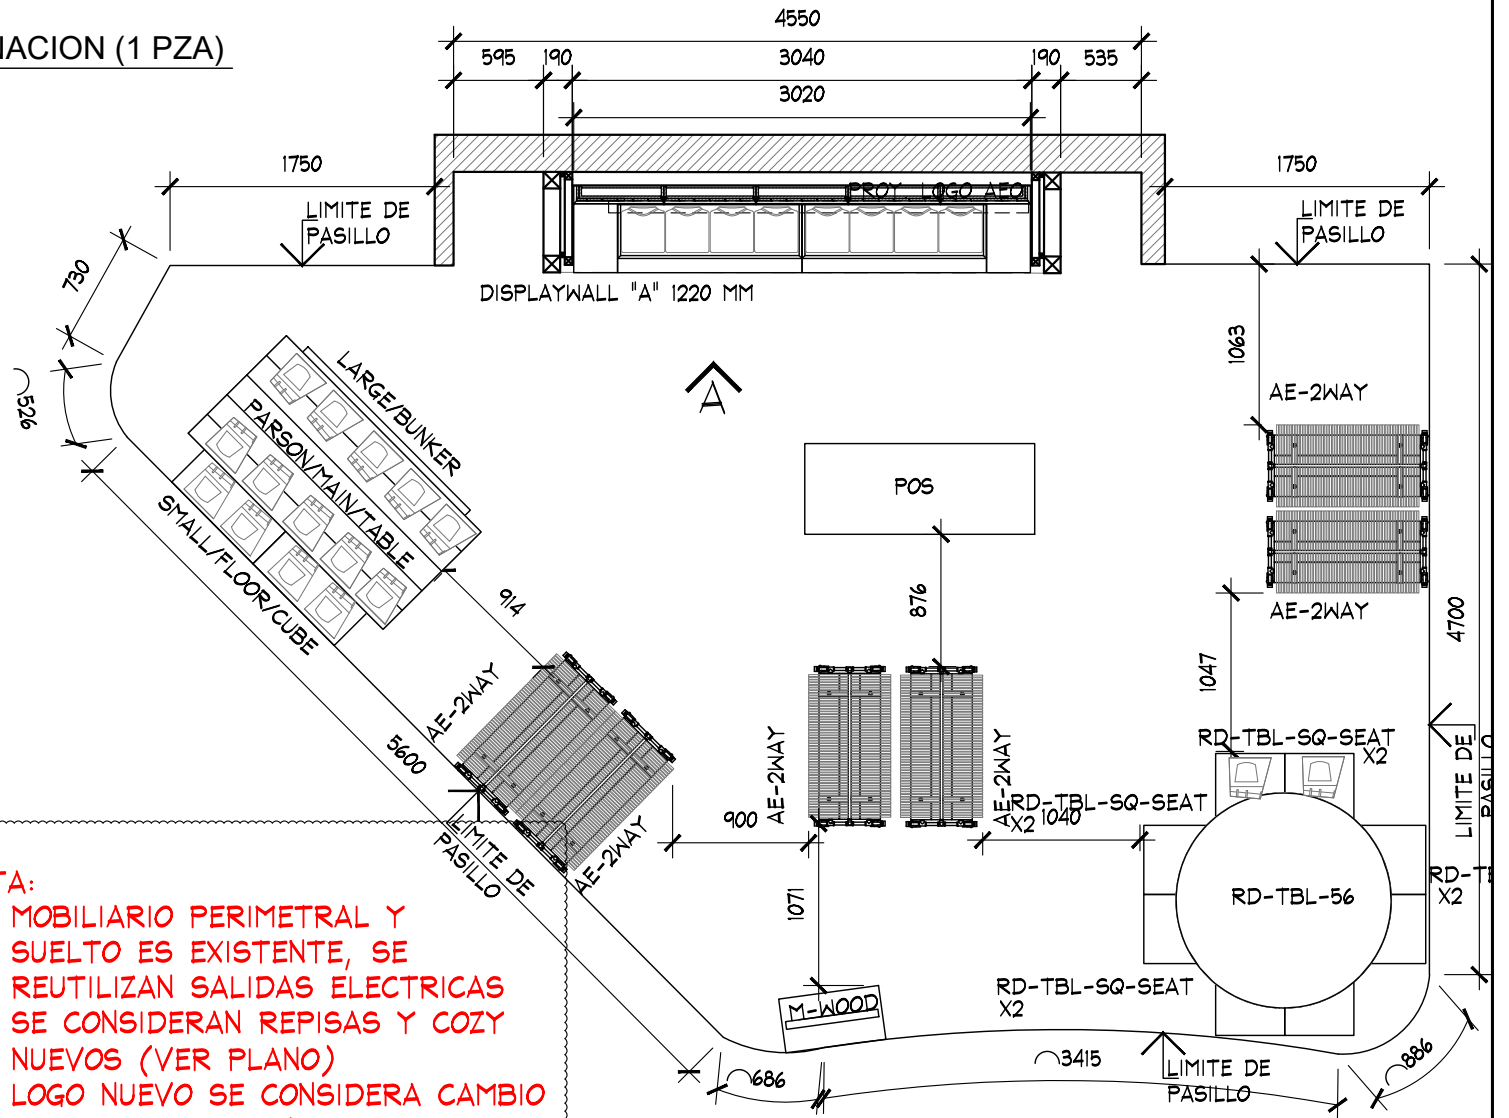

- NOTA:
- MOBILIARIO PERIMETRAL Y SUELTO ES EXISTENTE, SE REUTILIZAN SALIDAS ELECTRICAS
 - SE CONSIDERAN REPISAS Y COZY NUEVOS (VER PLANO)
 - LOGO NUEVO SE CONSIDERA CAMBIO A NUEVA IMAGEN (VER PLANO) H:160MM

PLANTA ARQUITECTONICA
ESC. 1:50

PLANTA

PROYECTO



PROYECTO:
Arq. Marco Blanquet
REVISO:
Arq. Ricardo Arreola
DIBUJO:
PROYECTOS

NOTA:
TODO LO CONTENIDO EN ESTE PLANO ES PROPIEDAD DE THINK ARCHITECTURE S.A. DE C.V. (R). PARA USO EXCLUSIVO Y UNICO DEL PROYECTO, CUALQUIER VARIACION O MODIFICACION DEBERA SER CONSULTADA, ENTIENDASE BIEN ANTES DE REALIZARLA.

AMERICAN EAGLE OUTFITTERS
LIVERPOOL VILLAHERMOSA ALTABRISA

FECHA:
30/03/2020
ESCALA:
INDICADA

UBICACION:

ACOTACION:
MM
AREA PROYECTO:
37.41 M2

No.	FECHA	MODIFICACION Y/O COMENTARIOS	REVISO

CROQUIS DE REFERENCIA	REFERENCIA

AMERICAN EAGLE