


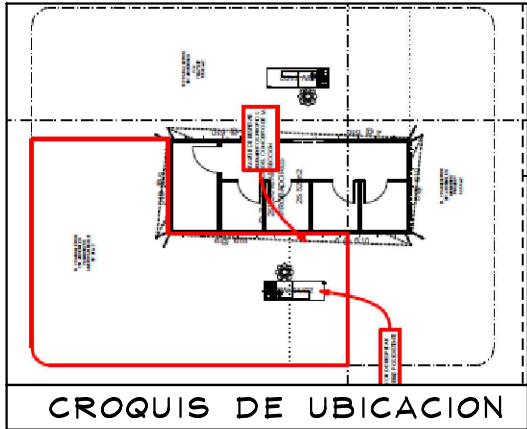


SIMBOLOGIA GENERAL

- INDICA MARCAS VECINAS
- INDICA ESPACIO ACTUAL AMERICAN EAGLE JUVENILES (34.49m²)
- INDICA ESPACIO DESIGNADO A AMERICAN EAGLE AMPLIACION (18.08m²)
- INDICA PASILLO PRINCIPAL

NOTA IMPORTANTE :

AL MOMENTO DEL LEVANTAMIENTO SE ENCONTRO MOBILIARIO PERIMETRAL Y MOBILIARIO SUELTO DE LAS MARCAS "JACK JONES", "ADIDAS" Y "WESC" EN EL ESPACIO DESIGNADO PARA AMPLIACION, ASI COMO MOBILIARIO PERIMETRAL Y MOBILIARIO SUELTO DE LA MARCA "AMERICAN EAGLE" EN EL ESPACIO EXISTENTE. SE DEBERA DE CONTEMPLAR:

- RETIRO DE MOBILIARIO CENTRAL Y PERIMETRAL DE LAS MARCAS "JACK JONES", "ADIDAS" Y "WESC" POR (VERIFICAR CON PLANEACION LIVERPOOL LA COORDINACION DE RETIROS), EN EL CASO QUE SE REQUIERA EL RETIRO POR PARTE DE THINK SE DEBERA DE VERIFICAR CON EL AREA DE MANTENIMIENTO LA ENTREGA DEL MOBILIARIO RETIRADO.
- SE ENCONTRO PISO LIVERPOOL: LOSETA CERAMICA COLOR BLANCO DE 595mm X 595mm. NO SE PROPONE CAMBIO DE PISO.
- SE ENCONTRO ZOCLO LIVERPOOL DE MDF COLOR GRIS, DE 6mm X 10mm DE ALTURA. CONTEMPLAR NUEVO ZOCLO EN ESQUINA INDICADA EN PLANTA DE PISOS POR THINK.
- MARCAS VECINAS: THAT'S IT! Y PUMA
- EN ESPACIO DESIGNADO PARA AMPLIACION DE LA MARCA SE ENCONTRO VINIL DE LA MARCA EXISTENTE EN MURO. CONTEMPLAR RETIRO DE VINIL, RESANE Y APLICACION DE PINTURA BLANCA POR THINK.
- CREMALLERAS EXISTENTES EN ESPACIO DESIGNADO PARA AMPLIACION DE LA MARCA. AL MOMENTO DEL LEVANTAMIENTO SE ENCONTRABA PERIMETRO DE MARCA EXISTENTE AMERICAN EAGLE, POR LO QUE NO SE CONSIDERAN CREMALLERAS NUEVAS EN PRESUPUESTO.
- EN PERIMETROS EXISTEN MARCOS METALICOS EN COLOR AZUL CORRESPONDIENTES AL CONCEPTO LIVERPOOL JUVENILES, NO SE MODIFICAN, ALTERAN O AFECTAN.
- CONTACTO EXISTENTE EN ESPACIO DESIGNADO PARA AMPLIACION DE LA MARCA. AL MOMENTO DEL LEVANTAMIENTO SE ENCONTRABA PERIMETRO DE MARCA EXISTENTE AMERICAN EAGLE CON LETRERO ILUMINADO, NO SE CONSIDERAN CONTACTOS NUEVOS EN PRESUPUESTO. CONTEMPLAR REUBICACION DE CONTACTOS POR THINK.
- MOBILIARIO EXISTENTE DE CORNER ACTUAL DE LAS MARCAS "JACK JONES", "ADIDAS" Y "WESC": MOBILIARIO PERIMETRAL - 2 MODULOS, MOBILIARIO SUELTO - 8 MODULOS.

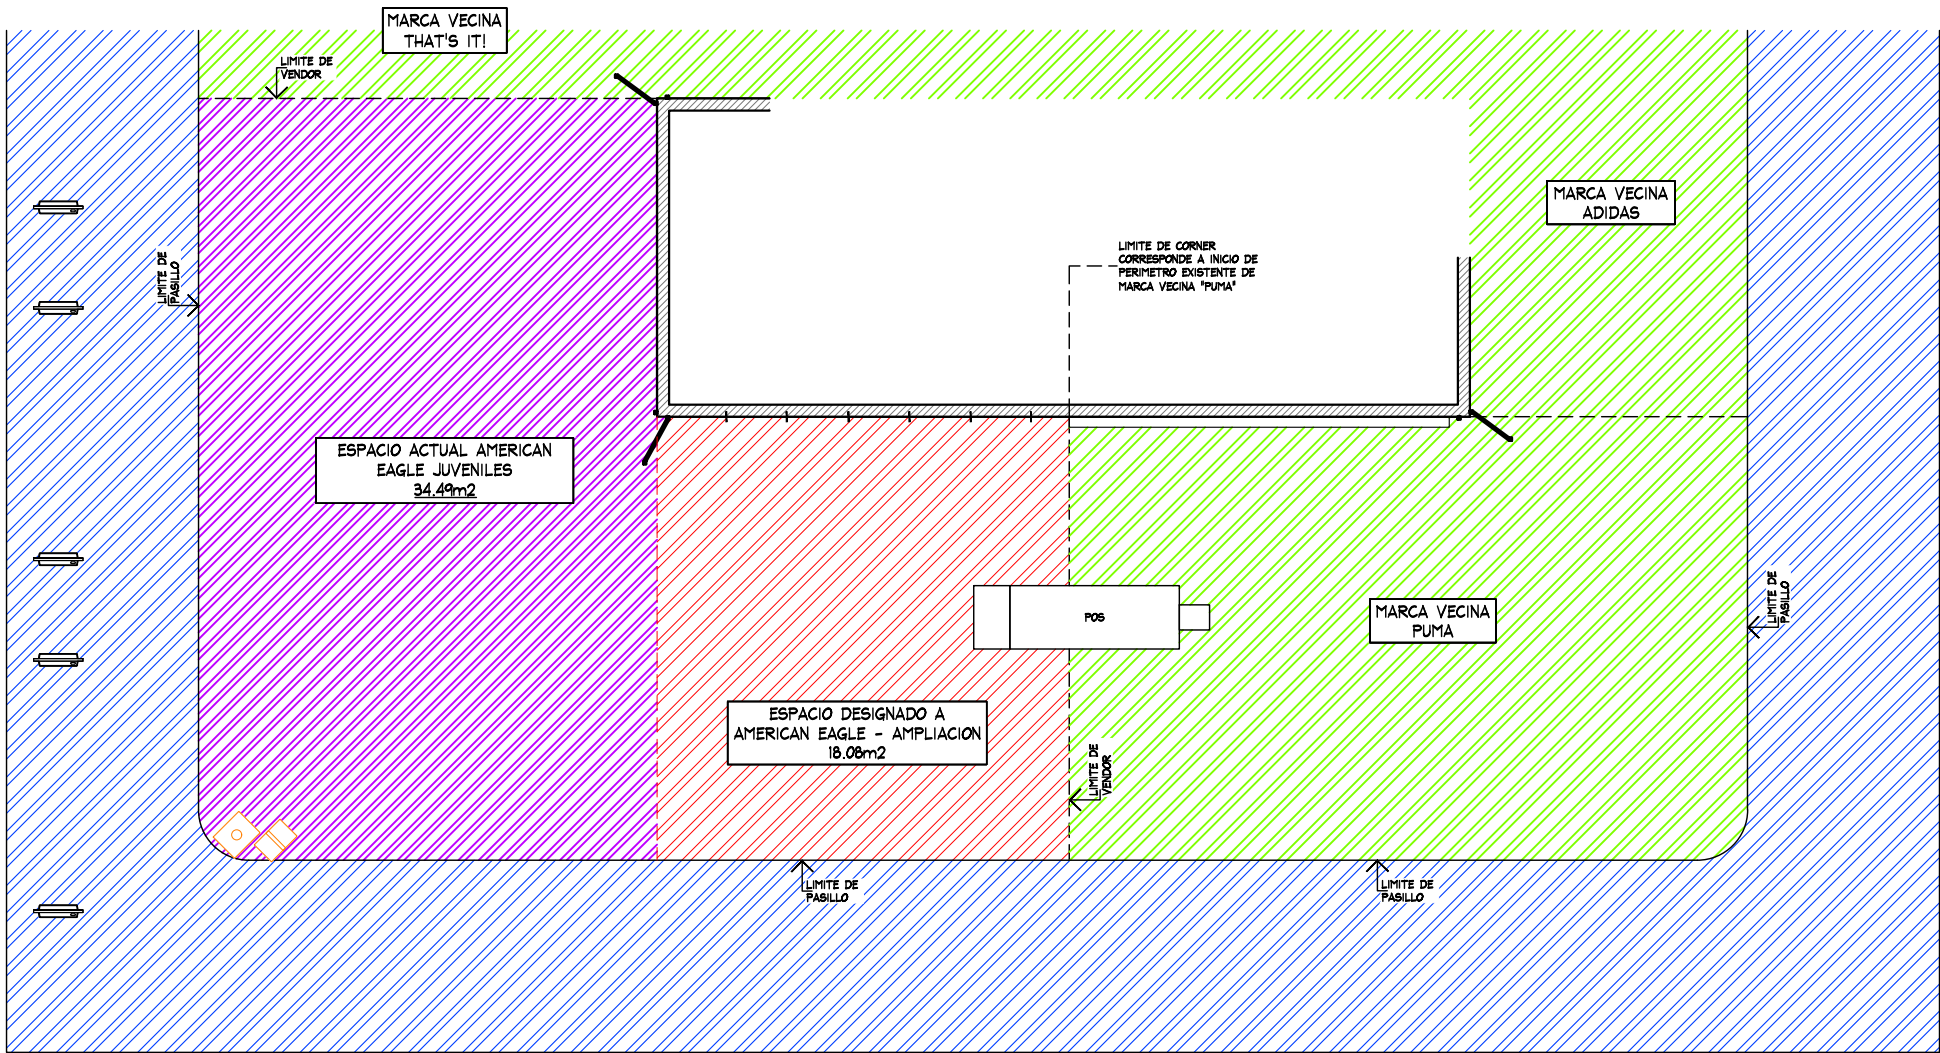

PLANTA GENERAL
ESC. 1:75

PLANTA GENERAL

PROYECTO

	PROYECTO: Arq. Marco Blanquet	NOTA: TODO LO CONTENIDO EN ESTE PLANO ES PROPIEDAD DE THINK ARCHITECTURE S.A. DE C.V. (R). PARA USO EXCLUSIVO Y UNICO DEL PROYECTO, CUALQUIER VARIACION O MODIFICACION DEBERA SER CONSULTADA, ENTIENDASE BIEN ANTES DE REALIZARLA.	AMERICAN EAGLE JUVENILES PLAZA SATELITE		No.	FECHA	MODIFICACION Y/O COMENTARIOS	REVISO	CROQUIS DE REFERENCIA	REFERENCIA LIVERPOOL PLAZA SATELITE	AMERICAN EAGLE
	REVISO: Arq. Ricardo Arreola									CLAVE AE-LIV-SAT-JUV-03	
	DIBUJO: PROYECTOS				FECHA: 28/09/2020	UBICACION: Circuito Centro Comercial # 2251, Colonia Ciudad Satelite, Plaza Satelite, Naucalpan de Juarez, Edo. de Mex. C.P.53100	ACOTACION: MM			No. DE HOJAS 1 DE 3	
					ESCALA: INDICADA		AREA PROYECTO: 34.49m2+18.08m2=52.57m2				

CROQUIS DE UBICACION	
-----------------------------	--

MOBILIARIO EXISTENTE DE LA MARCA AMERICAN EAGLE CONCEPTO 2012		
CLAVE	DESCRIPCION	CANTIDAD
DISPLAY WALL-1220MM(X2) +AJUSTE 305(X2)	PERIMETRO	1
AE-MEX-FLOR-BOX 3050MM (X2) +AJUSTE 305(X2)	BASE PERIMETRO	1
WS-1448-WO-1220 MM	REPISAS	12
PARSON MAIN TABLE	MESA	1
LARGE BUNKER	MESA	1
SMALL FLOOR CUBE	NESTER	2
RD-TBL-56	MESA REDONDA	1
RD-TBL-SQ-SEAT	NESTER	8
M-WOOD	FREE STANDING	1
SH-RIS-2912RF	RISER	2
SH-RIS-3512	RISER	2
T-PIPE-RACK-GAL	RACK "T"	2
2WAY-CLRM	TRINGLA	5
BXLG-TBL-6030RF	MESA ALTA	1
BXLG-STNGT-2424RF	MESA NESTER	2
BXLG-BC-4821WD	MESA BOOKCASE W/D	1
MANIQUE	MANIQUE	8
	BASE MANIQUE ALTA	2
	BASE MANIQUE BAJA	2
TOTAL MOBILIARIO AE EXISTENTE		55

MOBILIARIO NUEVO ESTA INDICADO EN
COLOR ROJO Y CON NUBE ROJA

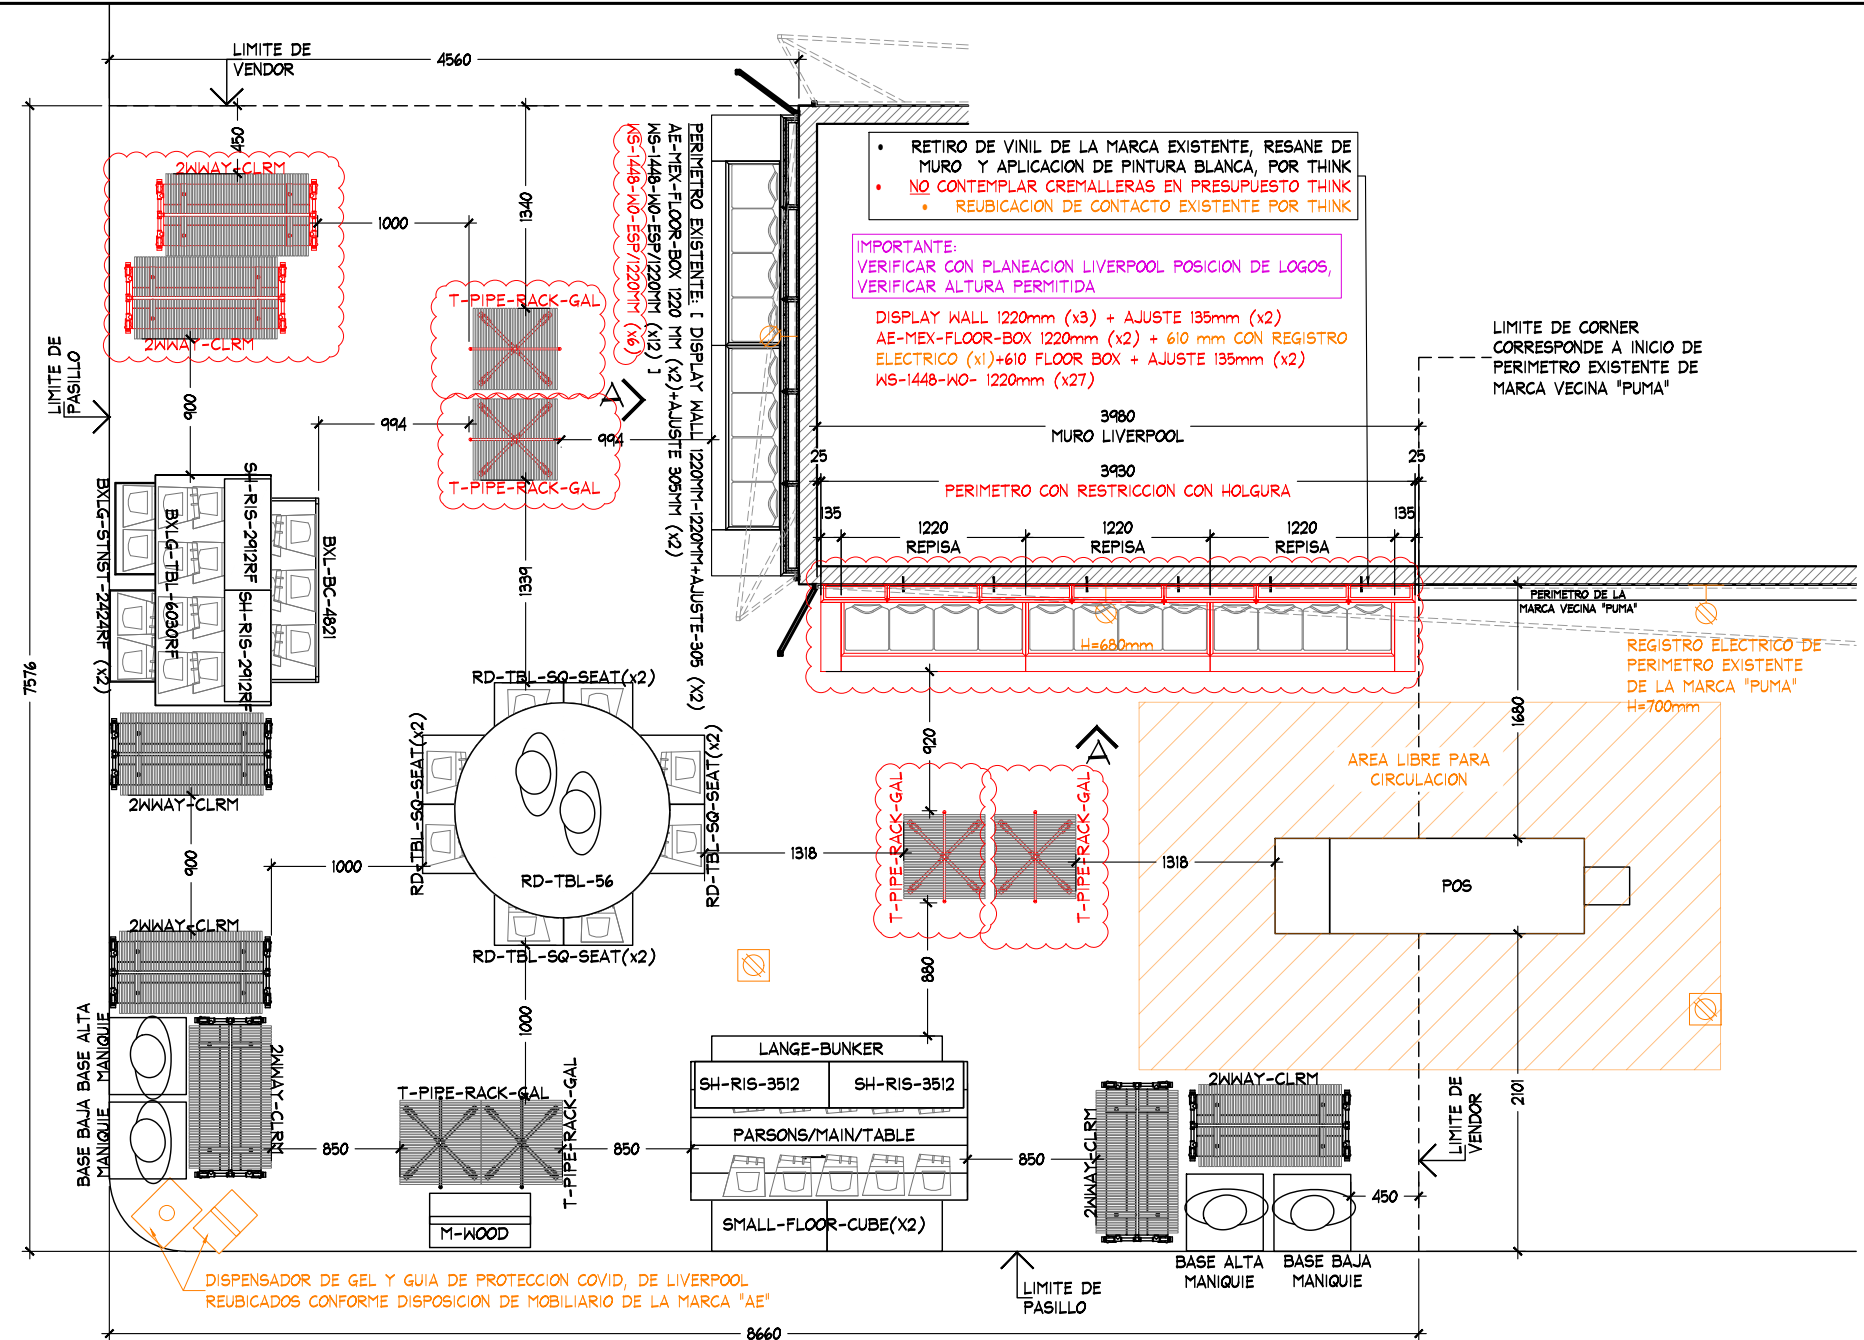


TABLA DE CAPACIDADES AE JUVENILES LIVERPOOL SATÉLITE								
CLAVE	DESCRIPCION	Nº MUEBLES	COLGADO MINIMO	DOBLADO MINIMO	COLGADO MAXIMO	DOBLADO MAXIMO	TOTAL MINIMO	TOTAL MAXIMO
DISPLAY WALL-1220MM (x3) + AJUSTE 135MM (x2)	PERIMETRO JGO	1	0	0	0	0	0	0
AE-MEX-FLOR-BOX 1220MM (x2) + 610MM CON REGISTRO ELECTRICO (x1) + 610MM (x1) + AJUSTE 135MM (x2)	BASE PERIMETRO JGO	1	0	0	0	0	0	0
WS-1448-WO/1220 MM	REPISAS	28	0	32	0	40	896	896
T-PIPE-RACK-GAL	RACK "T"	4	49	0	65	0	194	259
2WWAY-CLRM	TRINGLA	2	31	0	41	0	0	81
TOTAL EN CORNER		36	159	480	195	590	1090	1236

PLANTA ARQUITECTONICA

ESC. 1:50

PLANTA ARQUITECTONICA

PROYECTO

PROYECTO:	Ara, Marco Blanquet
REVISO:	Ara, Ricardo Arreola
DIBUJO:	PROYECTOS

NOTA:
TODO LO CONTENIDO EN ESTE PLANO ES
PROPIEDAD DE THINK ARCHITECTURE S.A. DE
C.V. (R), PARA USO EXCLUSIVO Y UNICO DEL
PROYECTO, CUALQUIER VARIACION O
MODIFICACION DEBERA SER CONSULTADA,
ENTIENDASE BIEN ANTES DE REALIZARLA.

AMERICAN EAGLE
JUVENILES PLAZA SATELITE

FECHA: 28/09/2020	UBICACION: Circuito Centro Comercial # 2251. Colonia Ciudad Satelite. Plaza Satelite. Naucalpan de Juarez, Edo. de Mex. C.P.53100	ACOTACION: MM
ESCALA: INDICADA		AREA PROYECTO: 34.49m²+18.08m²=52.57m²

No.	FECHA	MODIFICACION Y/O COMENTARIOS	REVISOR	CRONOS DE REFERENCIA	REFERENCIA LIVERPOOL PLAZA SATELITE	AMERICAN EAGLE
					CLAVE AE-LIV-SAT-JUV-03	
					No. DE HOJAS 2 DE 3	

