



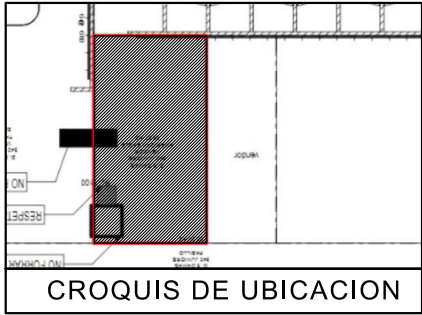

SIMBOLOGIA GENERAL

- INDICA MARCAS VECINAS
- INDICA ESPACIO DESIGNADO A AMERICAN EAGLE
- INDICA PASILLO PRINCIPAL

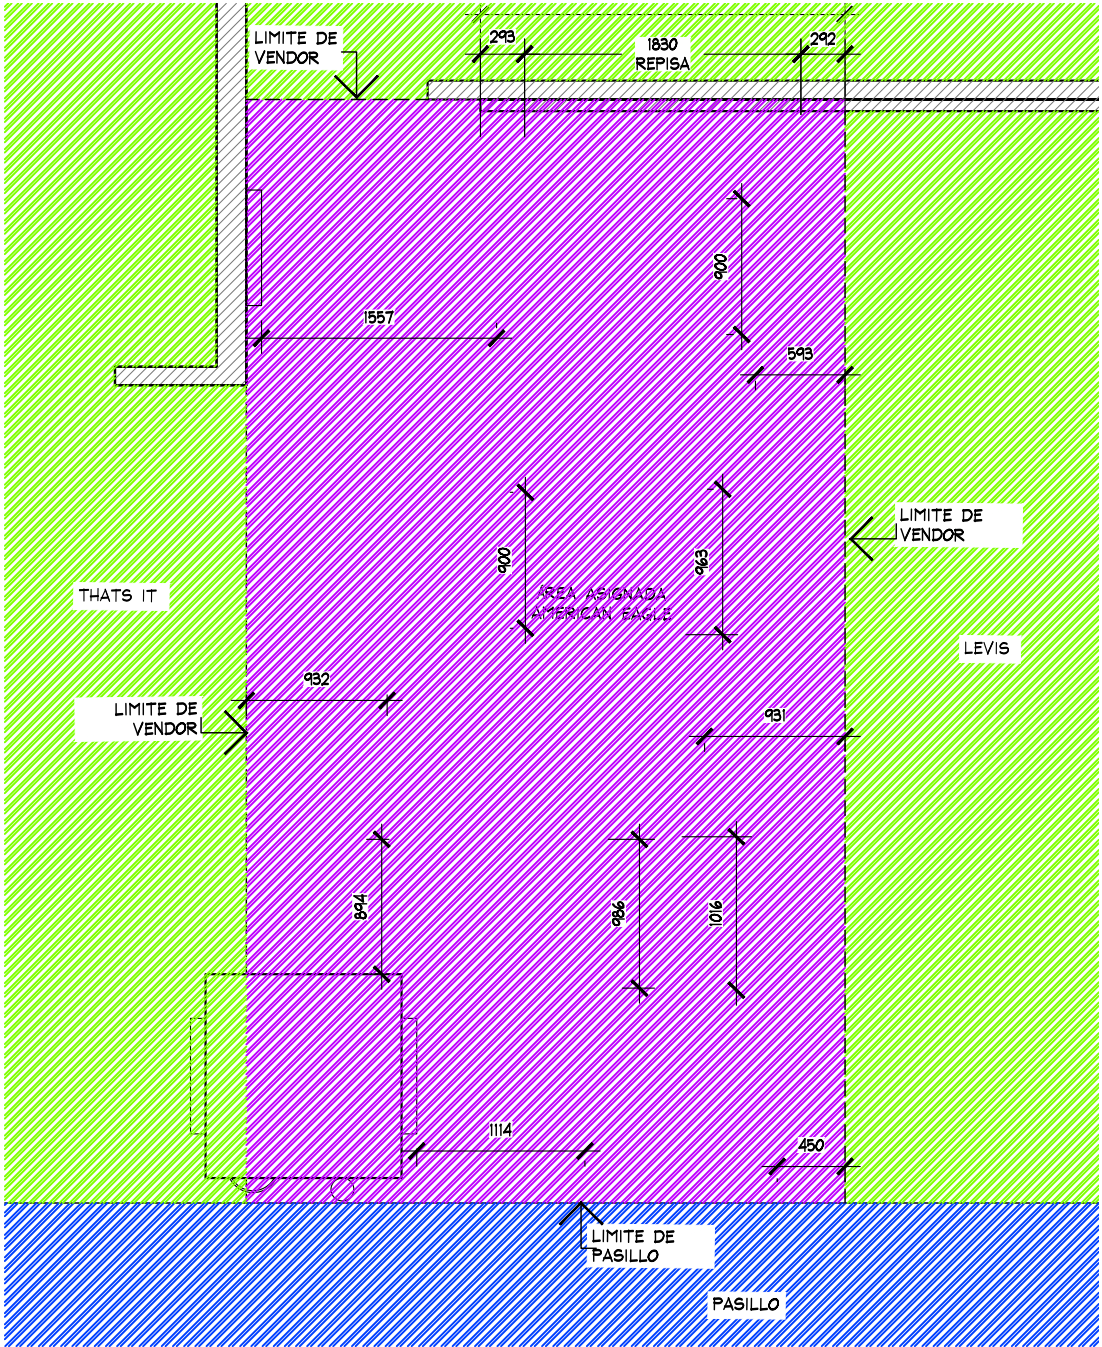

PLANTA GENERAL
ESC. 1:50

PLANTA GENERAL					PROYECTO									
	PROYECTO:	Arq. Marco Blanquet	AMERICAN EAGLE LIVERPOOL ANTENAS JUNIORS			No.	FECHA	MODIFICACION Y/O COMENTARIOS	REVISO	CROQUIS DE REFERENCIA	REFERENCIA	AMERICAN EAGLE		
	REVISO:	Arq. Ricardo Arreola												
	DIBUJO:	PROYECTOS	FECHA:	UBICACION:	ACOTACION:	AREA PROYECTO:								CLAVE
			17-sep.-19		MM	28.97M2								AEO-LIV-ANT-JUN-02
			ESCALA:	INDICADA										No. DE HOJAS
												1 DE 3		

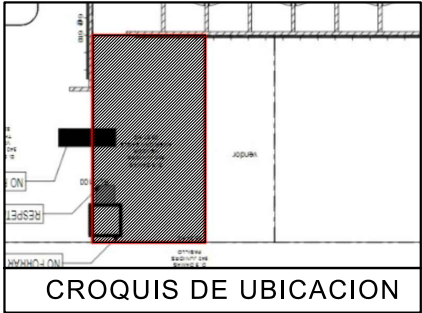


TABLA DE CAPACIDADES AE ANTENAS JUNIORS								
CLAVE	DESCRIPCION	Nº MUEBLES	COLGADO MINIMO	DOBLADO MINIMO	COLGADO MAXIMO	DOBLADO MAXIMO	TOTAL MINIMO	TOTAL MAXIMO
DISPLAY WALL-1220MM (x1)-AJUS 293(x2)	PERIMETRO	1	0	0	0	0	0	0
DISPLAY WALL 610 MM (X1)	PERIMETRO	1	0	0	0	0	0	0
AE-MEX-FLOOR-BOX 610MM (x1) REGISTRO ELECTRICO+1220MM(X1)	BASE PERIMETRO	1	0	0	0	0	0	0
AE-MEX-FLOOR-BOX AJUS 293MM(x2)	BASE PERIMETRO	1	0	0	0	0	0	0
WS-1448-WO/1830 MM	REPISAS	6	0	32	0	40	192	192
M-WOOD	FREE STANDING	1	0	0	0	0	0	0
SH-RIS-2912RF	RISER	2	0	0	0	0	0	0
2WWAY-CLRM	TRINGLA	5	31	0	41	0	0	203
BXLG-TBL-6030RF	MESA ALTA	1	0	56	0	70	56	40
BXLG-STNST-2424RF	MESA NESTER	2	0	24	0	20	48	40
BXLG-BC-4821/WD	MESA BOOKCASEW/D	1	0	64	0	80	64	80
MANIQUE	MANIQUE	4	0	0	0	0	0	0
TOTAL EN CORNER		26	159	448	195	550	360	555

NOTA IMPORTANTE :

AL MOMENTO DEL LEVANTAMIENTO SE ENCONTRO LA MARCA SEXY JNS CON MOBILIARIO GENERICO DENTRO DEL CORNER DESIGNADO PARA "AE" , SE DEBERA DE CONTEMPLAR :


RETIRO DE HERRAJES GENERICOS Y EL MOBILIARIO DE LA ISLA, VERIFICAR CON PLANEACION Y/O MANTENIMIENTO DE LIVERPOOL , SI LOS RETIROS SERAN POR LIVERPOOL EN CASO DE SER POR THINK SE DEBERA DE REVISAR EL LUGAR EN DONDE SE ENTREGARAN DICHO MOBILIARIO .

SE ENCONTRO PISO CERAMICO GENERICO , NO SE PROPONE CAMBIO .

COLUMNA EN CORNER , NO SE CONTEMPLA POROPUESTA SOBRE ESTA .

MARCAS COLINDANTES LEVIS Y THATS IT.

SE CONTEMPLA CONTACTO EN MURO PARA LETRERO POR THINK.

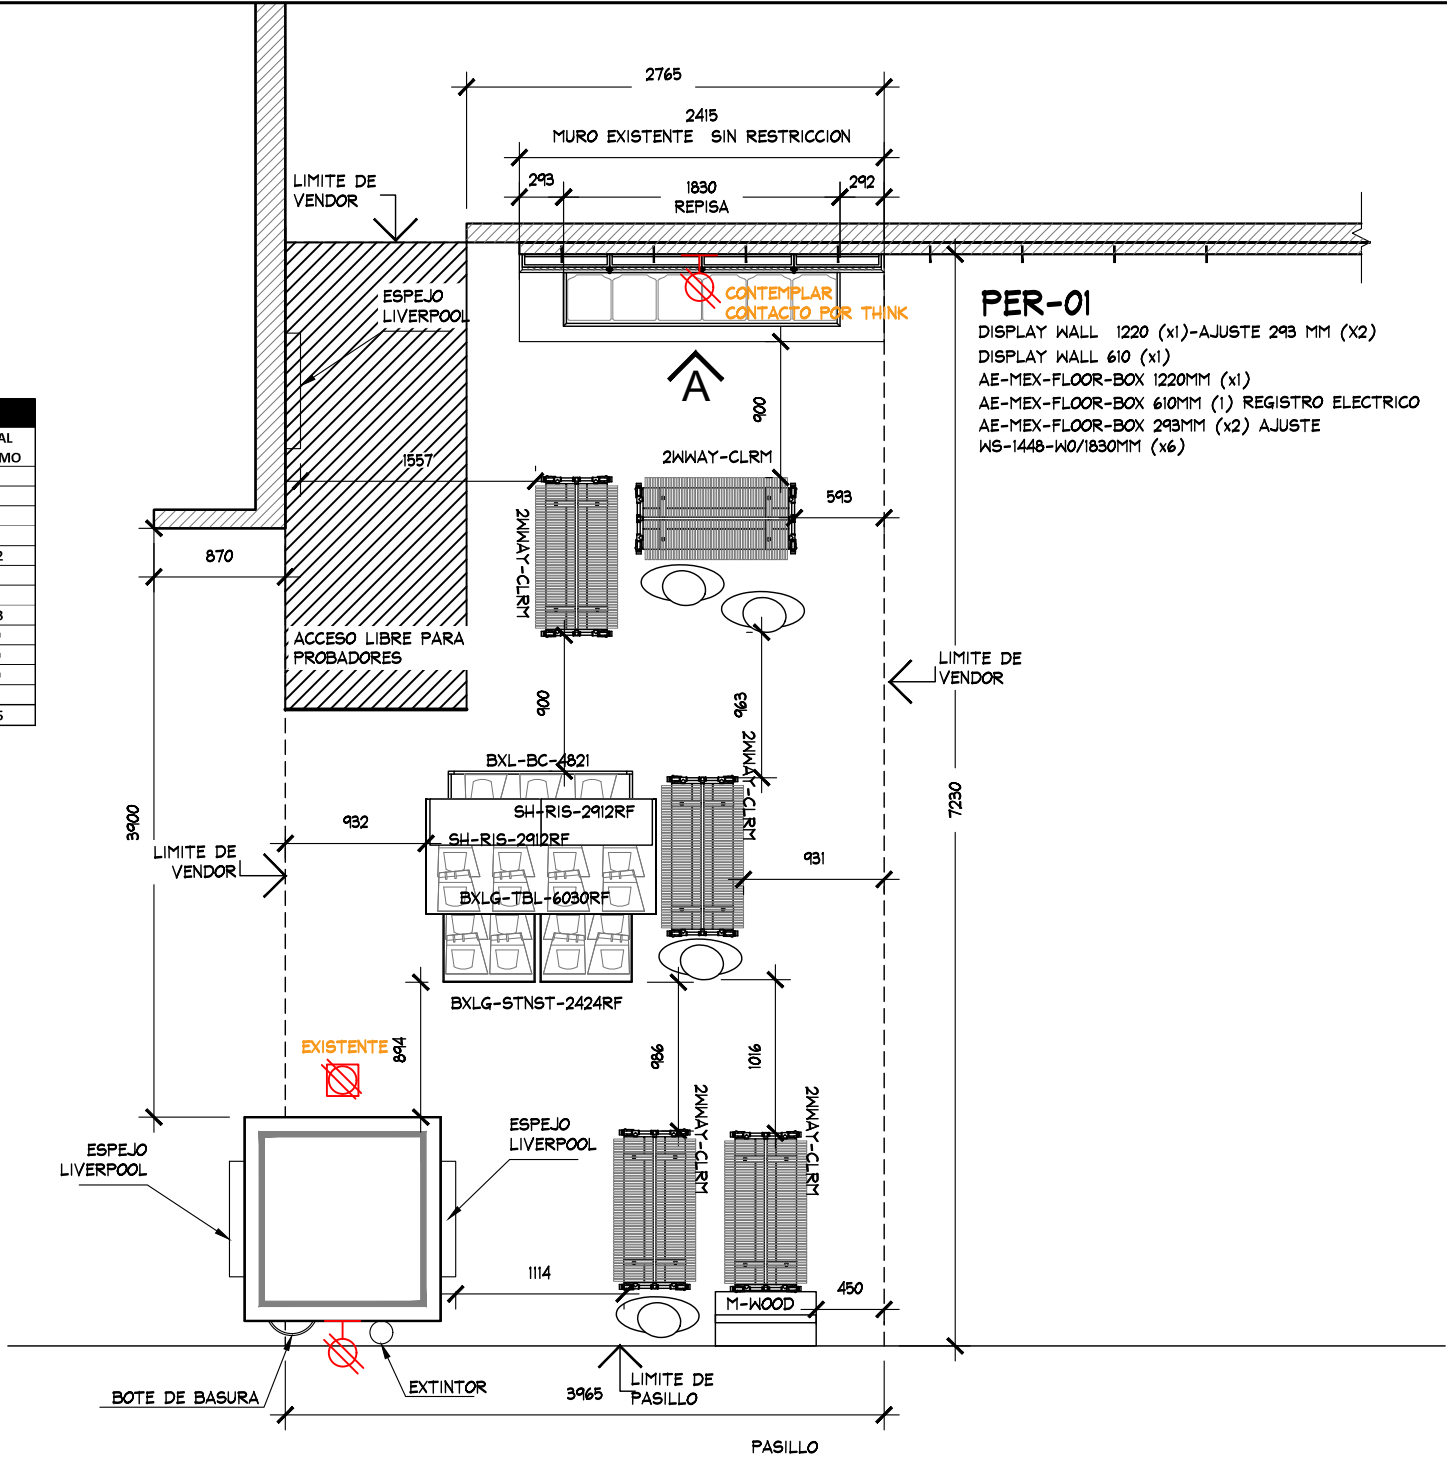

PLANTA DE MOBILIARIO
ESC. 1:50

PLANTA DE MOBILIARIO				PROYECTO			
No.	FECHA	MODIFICACION Y/O COMENTARIOS	REVISO	CROQUIS DE REFERENCIA	REFERENCIA		
1	09/09/19	AJUSTE EN LETRERO Y RETIRO DE 1 REPISA			CLAVE AEO-LIV-ANT-JUN-02		
					No. DE HOJAS 2 DE 3		
					AMERICAN EAGLE		





PROYECTO:
Arq. Marco Blanquet
REVISO:
Arq. Ricardo Arreola
DIBUJO:
PROYECTOS


NOTA:
TODO LO CONTENIDO EN ESTE PLANO ES PROPIEDAD DE THINK ARCHITECTURE S.A. DE C.V. (R). PARA USO EXCLUSIVO Y UNICO DEL PROYECTO, CUALQUIER VARIACION O MODIFICACION DEBERA SER CONSULTADA, ENTIENDASE BIEN ANTES DE REALIZARLA.

AMERICAN EAGLE
LIVERPOOL ANTENAS JUNIORS
FECHA: 17-sep.-19
UBICACION:
ESCALA: INDICADA

ACOTACION: MM
AREA PROYECTO: 28.97 M2

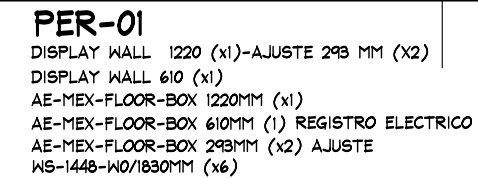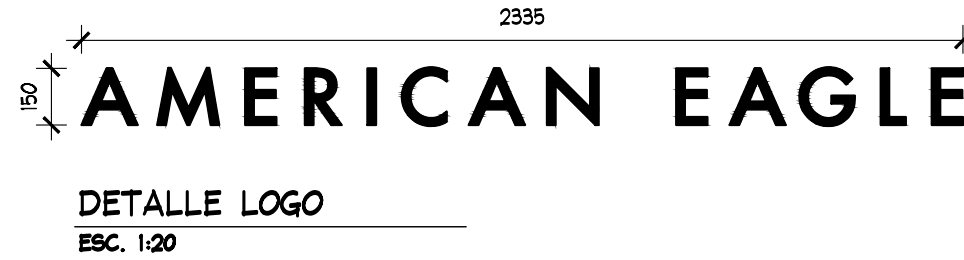

No.	FECHA	MODIFICACION Y/O COMENTARIOS	REVISO	CROQUIS DE REFERENCIA	REFERENCIA	AMERICAN EAGLE
1	09/09/19	AJUSTE EN LETRERO Y RETIRO DE 1 REPISA			CLAVE AEO-LIV-ANT-JUN-02	
					No. DE HOJAS 3 DE 3	

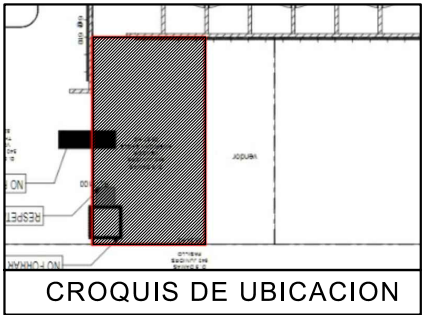

NOTA IMPORTANTE :

AL MOMENTO DEL LEVANTAMIENTO SE ENCONTRO LA MARCA SEXY JNS CON MOBILIARIO GENERICO DENTRO DEL CORNER DESIGNADO PARA "AE" , SE DEBERA DE CONTEMPLAR :


RETIRO DE HERRAJES GENERICOS Y EL MOBILIARIO DE LA ISLA, VERIFICAR CON PLANEACION Y/O MANTENIMIENTO DE LIVERPOOL , SI LOS RETIROS SERAN POR LIVERPOOL EN CASO DE SER POR THINK SE DEBERA DE REVISAR EL LUGAR EN DONDE SE ENTREGARAN DICHO MOBILIARIO .

SE ENCONTRO PISO CERAMICO GENERICO , NO SE PROPONE CAMBIO .

COLUMNA EN CORNER , NO SE CONTEMPLA POROPUESTA SOBRE ESTA .

MARCAS COLINDANTES LEVIS Y THATS IT.

SE CONTEMPLA CONTACTO EN MURO PARA LETRERO POR THINK.

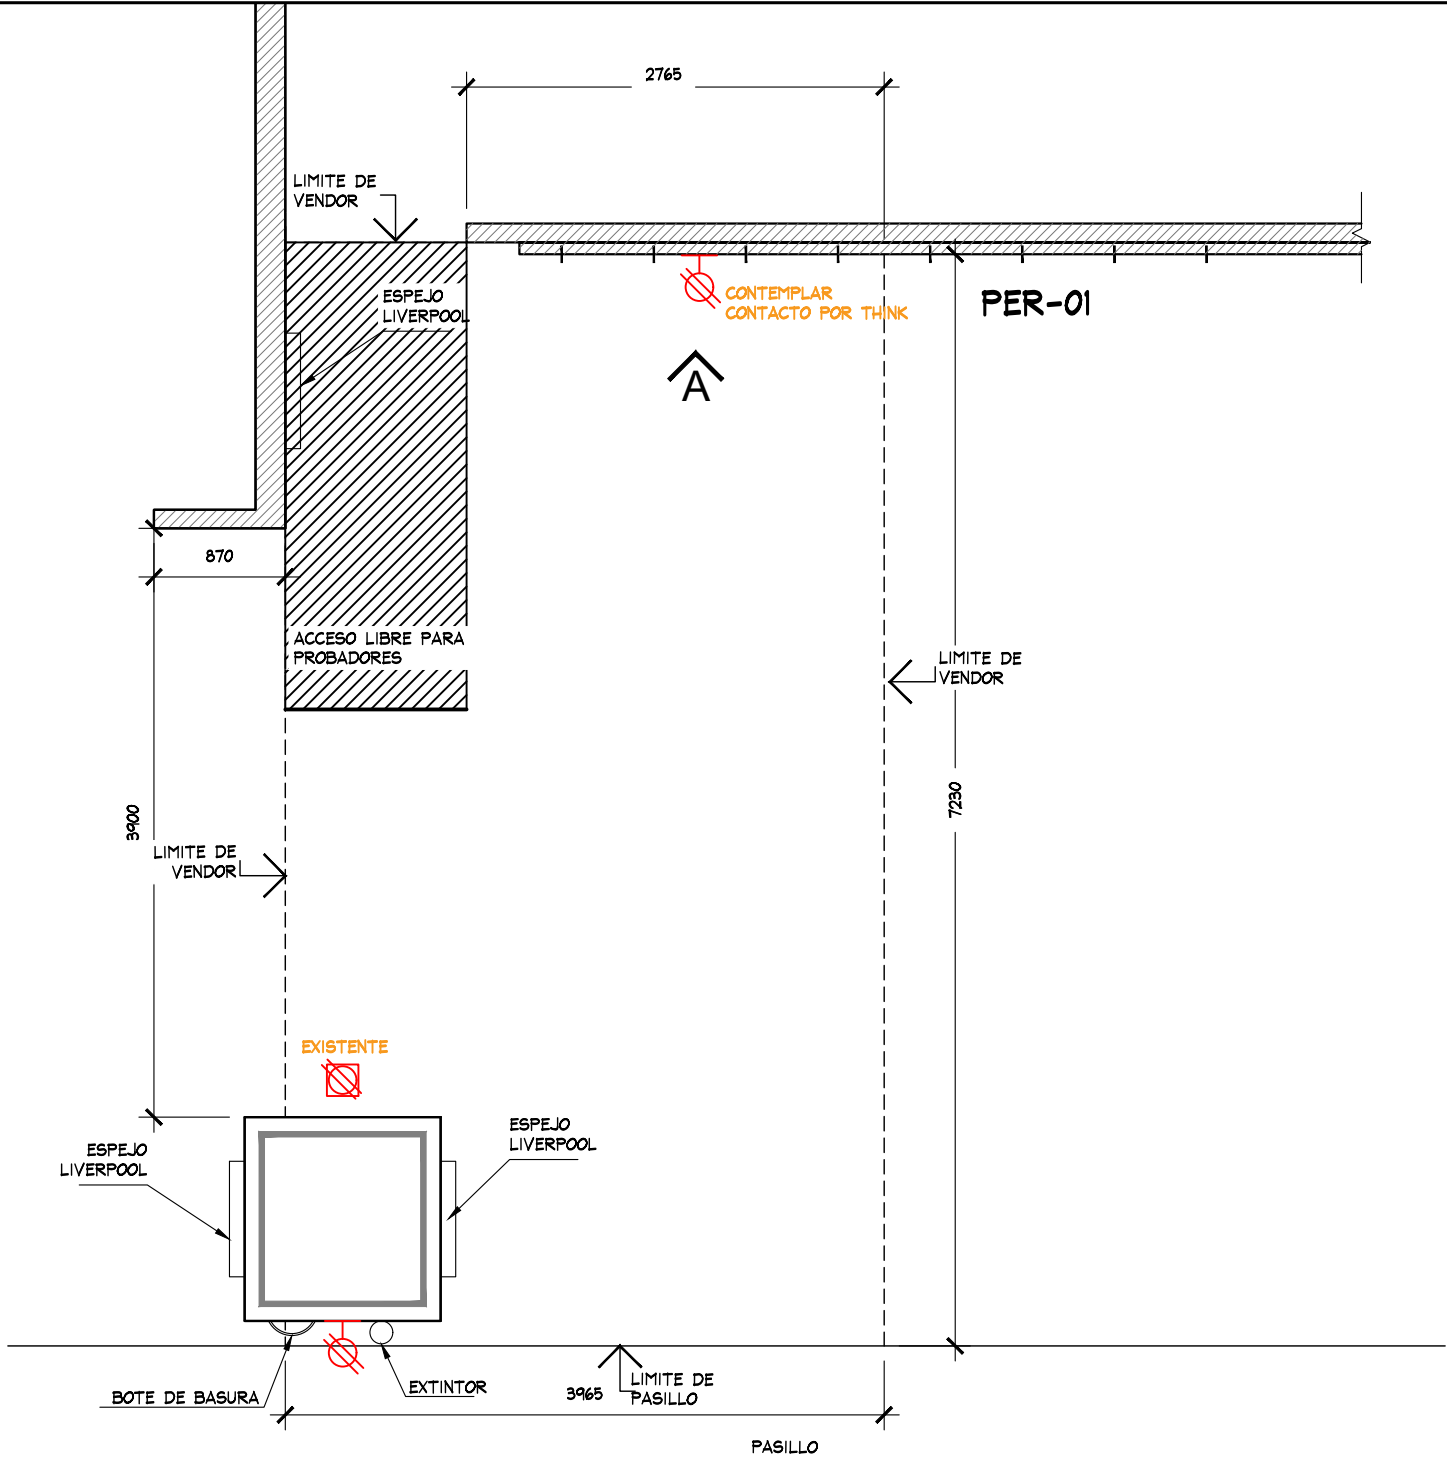

PLANTA DE FUERZA
ESC. 1:50

PLANTA DE FUERZA

PROYECTO



PROYECTO:
Arq. Marco Blanquet
REVISO:
Arq. Ricardo Arreola
DIBUJO:
PROYECTOS

NOTA:
TODO LO CONTENIDO EN ESTE PLANO ES PROPIEDAD DE THINK ARCHITECTURE S.A. DE C.V. (R). PARA USO EXCLUSIVO Y UNICO DEL PROYECTO, CUALQUIER VARIACION O MODIFICACION DEBERA SER CONSULTADA, ENTENDASE BIEN ANTES DE REALIZARLA.

AMERICAN EAGLE
LIVERPOOL ANTENAS JUNIORS
FECHA: 17-sep.-19
UBICACION:
ACOTACION: MM
AREA PROYECTO: 28.97 M2
ESCALA: INDICADA

No.	FECHA	MODIFICACION Y/O COMENTARIOS	REVISO
1	09/09/19	AJUSTE EN LETRERO Y RETIRO DE 1 REPISA	

CROQUIS DE REFERENCIA

REFERENCIA

CLAVE
AEO-LIV-ANT-JUN-02

AMERICAN EAGLE

No. DE HOJAS 2 DE 3