


CROQUIS DE UBICACION

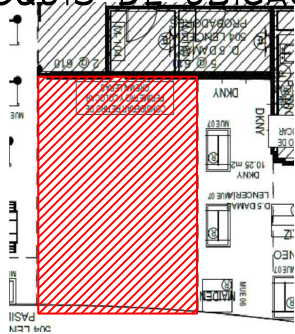

SIMBOLOGIA GENERAL

- INDICA MARCAS VECINAS
- INDICA ESPACIO DESIGNADO A AERIE LENCERIA
- INDICA PASILLO PRINCIPAL

NOTA IMPORTANTE :

AL MOMENTO DEL LEVANTAMIENTO SE ENCONTRO MOBILIARIO DE LA MARCA THATS IT , SE DEBERA DE CONTEMPLAR:

RETIRO DE COLGADORES , MOBILIARIO CENTRAL Y PERIMETRAL EXISTENTE POR (VERIFICAR CON PLANEACION LIVERPOOL LA COORDINACION DE RETIROS), EN EL CASO QUE SE REQUIERA EL RETIRO POR PARTE DE THINK SE DEBERA DE VERIFICAR CON EL AREA DE MANTENIMIENTO LA ENTREGA DEL MOBILIARIO RETIRADO.

SE ENCONTRO PISO, LOSETA CERAMICA CON ACABADO APARENTE BLANCO 60 cm X 60 cm NO SE CONSIDERA CAMBIO DE PISO.

ZOCLO DE 100 mm X 5 mm DE MDF COLOR CAFE.

MARCA COLINDANTE: LENCERIA SKINY Y MARCAS GENERICO.


CONTEMPLAR CONTACTOS EN MURO POR THINK.

NO HAY PERMETRALES COLIDANTES, SOLO EXISTEN LETREROS (COMO IDENTIFICADORES DE MARCA) A UNA ALTURA DE 2200 mm y 2593 mm

AL MOMENTO DEL LEVANTAMIENTO SE OBSERVO CREMALLERAS EXISTENTES, POR LO QUE NO SE CONSIDERAN CREMALLERAS EN PRESUPUESTO THINK.

MOBILIARIO EXISTENTE:
2 TRINGLAS.
1 TRINGLA CON BASE DE MADERA.
5 GONDOLAS.
2 MANIQUIES.
1 RACK TIPO ROUND TABLE.
1 ROUND TABLE.

JEFE DE MTTQ. ING. DAVID RAMIREZ.

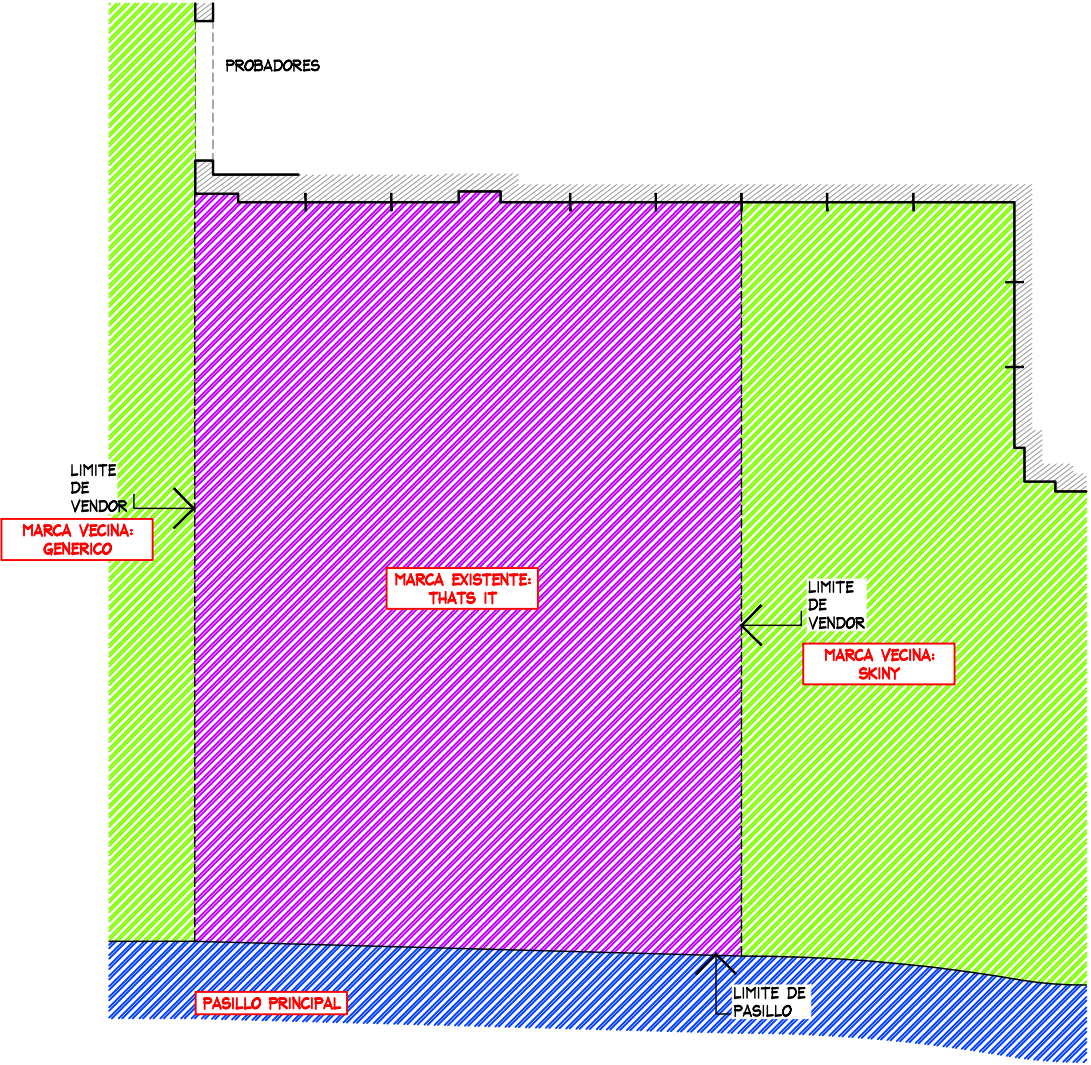

PLANTA GENERAL
ESC. 1:50

PROYECTO

CORNER

AERIE

LIVERPOOL
SAN LUIS POTOSI

CROQUIS DE UBICACION

DIRECCION:
El Pedregal Liverpool,
Blvd. Antonio Rocha Cordero #700,
Fracc Plaza, 78216 San Luis, S.L.P.

AREA DE PROYECTO:	FECHA:
20.73 m2	25 junio 2021

ESCALA:	ACOTACION:
Indicada	mm

RESPONSABLE:	RESPONSABLE:
Proyectos	Arq. Ricardo Arreola

CLAVE

AER-LIV-SLP-LEN-02

Todo lo contenido en este plano es propiedad de THINK ARCHITECTURE S.A. DE C.V. (R), para uso exclusivo y único del proyecto; cualquier variación o modificación deberá ser consultada. Entiendase bien antes de realizarla.

Descartes No. 93, 1er. piso
Col. Anzures, Miguel Hidalgo
C.P. 11540 TEL. 62.74.36.66

1 DE 3

PROBADORES

172 ADJ 1220 172 ADJ 1220 172 ADJ 1220 172 ADJ

DISPLAY WALL

150 libras para separacion entre cornes

H=700 mm CONTACTO EXISTENTE EN PERIMETRO

AE-WOOD-BACK-RISER

MKT-GARTBL-366434

881 881

5320

LIMITE DE VENDOR

5365

LIMITE DE VENDOR

CC-S

/BRALETTs	TOPS	BOTTOMS	TOTAL MAXIMO
3			288
0	8	5	468
4	3	4	530
0	0	0	0
0	0	0	420
5	5	5	204

MKT-BENCH-241820

MKT-RPT-5432

MKT-BENCH-241820

AE-WOOD-BACK-RISER

866

CON-T-RACK-3-5-20

CON-T-RACK-3-5-20

447

MKT-BENCH-241820

3895

AER-MAR-DIS-02

LIMITE DE PASILLO

MURO LIVERPOOL CON PINTURA VINILICA

CREMALLERAS EN MURO LIVERPOOL. NO CONTEMPLAR CREMALLERAS POR THINK

CONTEMPLAR CONTACTO POR THINK

MURO LIVERPOOL CON VINIL AUTOADHERIBLE. NO SE RETIRA

CREMALLERAS EN MURO LIVERPOOL. NO CONTEMPLAR CREMALLERAS POR THINK

CONTEMPLAR CONTACTO POR THINK



THINK

ARCHITECTURE



Aerie.com

PROYECTO


CORNER

AERIE

LIVERPOOL

SAN LUIS POTOSI

CROQUIS DE UBICACION

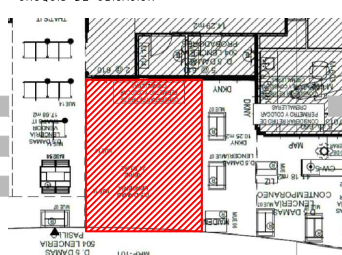

DIRECCION:

El Pedregal Liverpool,
Bldv. Antonio Rocha Cordero #700,
Fracc Plaza, 78216 San Luis, S.L.P.

AREA DE PROYECTO: 20.73 m²	FECHA: 25 junio 2021
ESCALA: Indicada	ACOTACION: mm
RESPONSABLE: Proyectos	RESPONSABLE: Arq. Ricardo Arreola

CLAVE

AER-LIV-SLP-LEN-02

Todo lo contenido en este plano es propiedad de THINK ARCHITECTURE S.A. DE C.V. (R), para uso exclusivo y único del proyecto; cualquier variación o modificación deberá ser consultada. Entiendase bien antes de realizarla.



Descartes No. 93, 1er. piso
 Col. Anzures, Miguel Hidalgo
 C.P. 11540 TEL., 62.74.36.66

2

DE

3

CROQUIS DE UBICACION

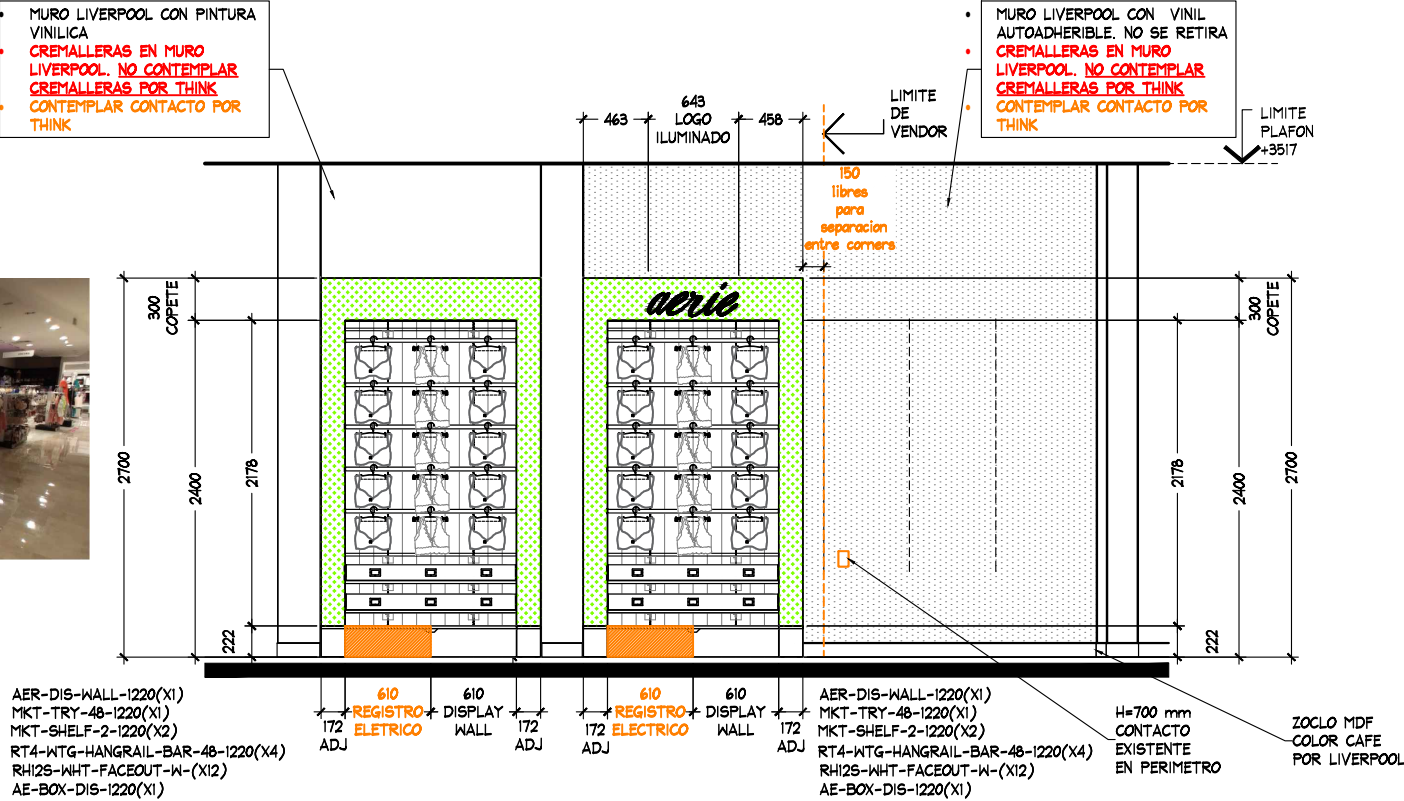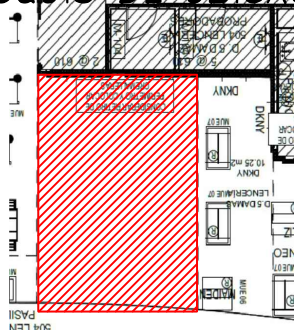

ESTADO ACTUAL

ALZADO A
ESC. 1:50




PROYECTO

CORNER

AERIE

LIVERPOOL
SAN LUIS POTOSI

CROQUIS DE UBICACION

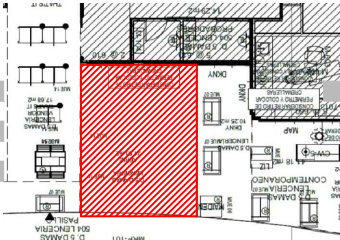

DIRECCION:

El Pedregal Liverpool,
Bld. Antonio Rocha Cordero #700,
Frac. Plaza, 78216 San Luis, S.L.P.

AREA DE PROYECTO:

20.73 m2

FECHA:

25 junio 2021

ESCALA:

Indicada

ACOTACION:

mm

RESPONSABLE:

Proyectos

RESPONSABLE:

Arq. Ricardo Arreola

CLAVE

AER-LIV-SLP-LEN-02

Todo lo contenido en este plano es propiedad de THINK ARCHITECTURE S.A. DE C.V. (R), para uso exclusivo y único del proyecto; cualquier variación o modificación deberá ser consultada. Entiendase bien antes de realizarla.

Descartes No. 93, 1er. piso
Col. Anzures, Miguel Hidalgo
C.P. 11540 TEL. 62.74.36.66 3 DE 3