


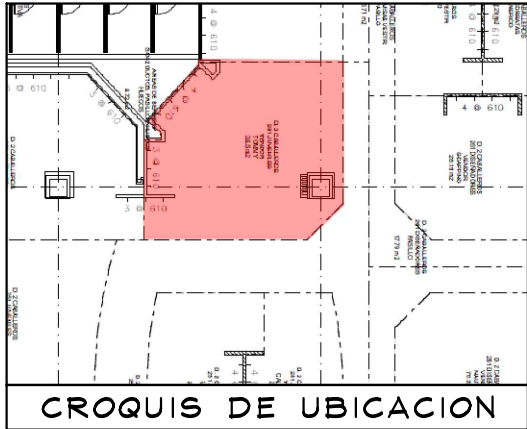

- SIMBOLOGIA GENERAL
- INDICA MARCAS VECINAS
 - INDICA ESPACIO DESIGNADO A AMERICAN EAGLE JUVENILES
 - INDICA PASILLO PRINCIPAL

NOTA IMPORTANTE :

AL MOMENTO DEL LEVANTAMIENTO SE ENCONTRO MOBILIARIO DE LA MARCA "TOMMY JEANS", ASI COMO MOBILIARIO SUELTO, SE DEBERA DE CONTEMPLAR:

RETIRO DE MOBILIARIO CENTRAL Y PERIMETRAL EXISTENTE POR (VERIFICAR CON PLANEACION LIVERPOOL LA COORDINACION DE RETIROS), EN EL CASO QUE SE REQUIERA EL RETIRO POR PARTE DE THINK SE DEBERA DE VERIFICAR CON EL AREA DE MANTENIMIENTO LA ENTREGA DEL MOBILIARIO RETIRADO.

SE ENCONTRO PISO DE DUELA LAMINADA DE 1.18m X 19.5cm, NO SE REQUIERE CAMBIO DE PISO

ZOCLO DE MADERA DE 15cm DE ALTURA POR 2cm DE ESPESOR EN COLUMNA Y PERIMETROS


MARCAS COLINDANTES: LEVI'S Y AREA DE ROPA DEPORTIVA

CONTEMPLAR COLOCACION DE CONTACTOS POR THINK

MOBILIARIO EXISTENTE:
10 PZAS PARA COLGAR ROPA
DOS MUEBLES PARA PERIMETRO

CREMALLERAS EXISTENTES EN MURO FOCAL, **NO SE CONSIDERAN CREMALLERAS EN PRESUPUESTO THINK.**

CREMALLERAS NO VISIBLES EN PERIMETRO, **SE CONSIDERA CREMALLERAS EN PRESUPUESTO THINK.**

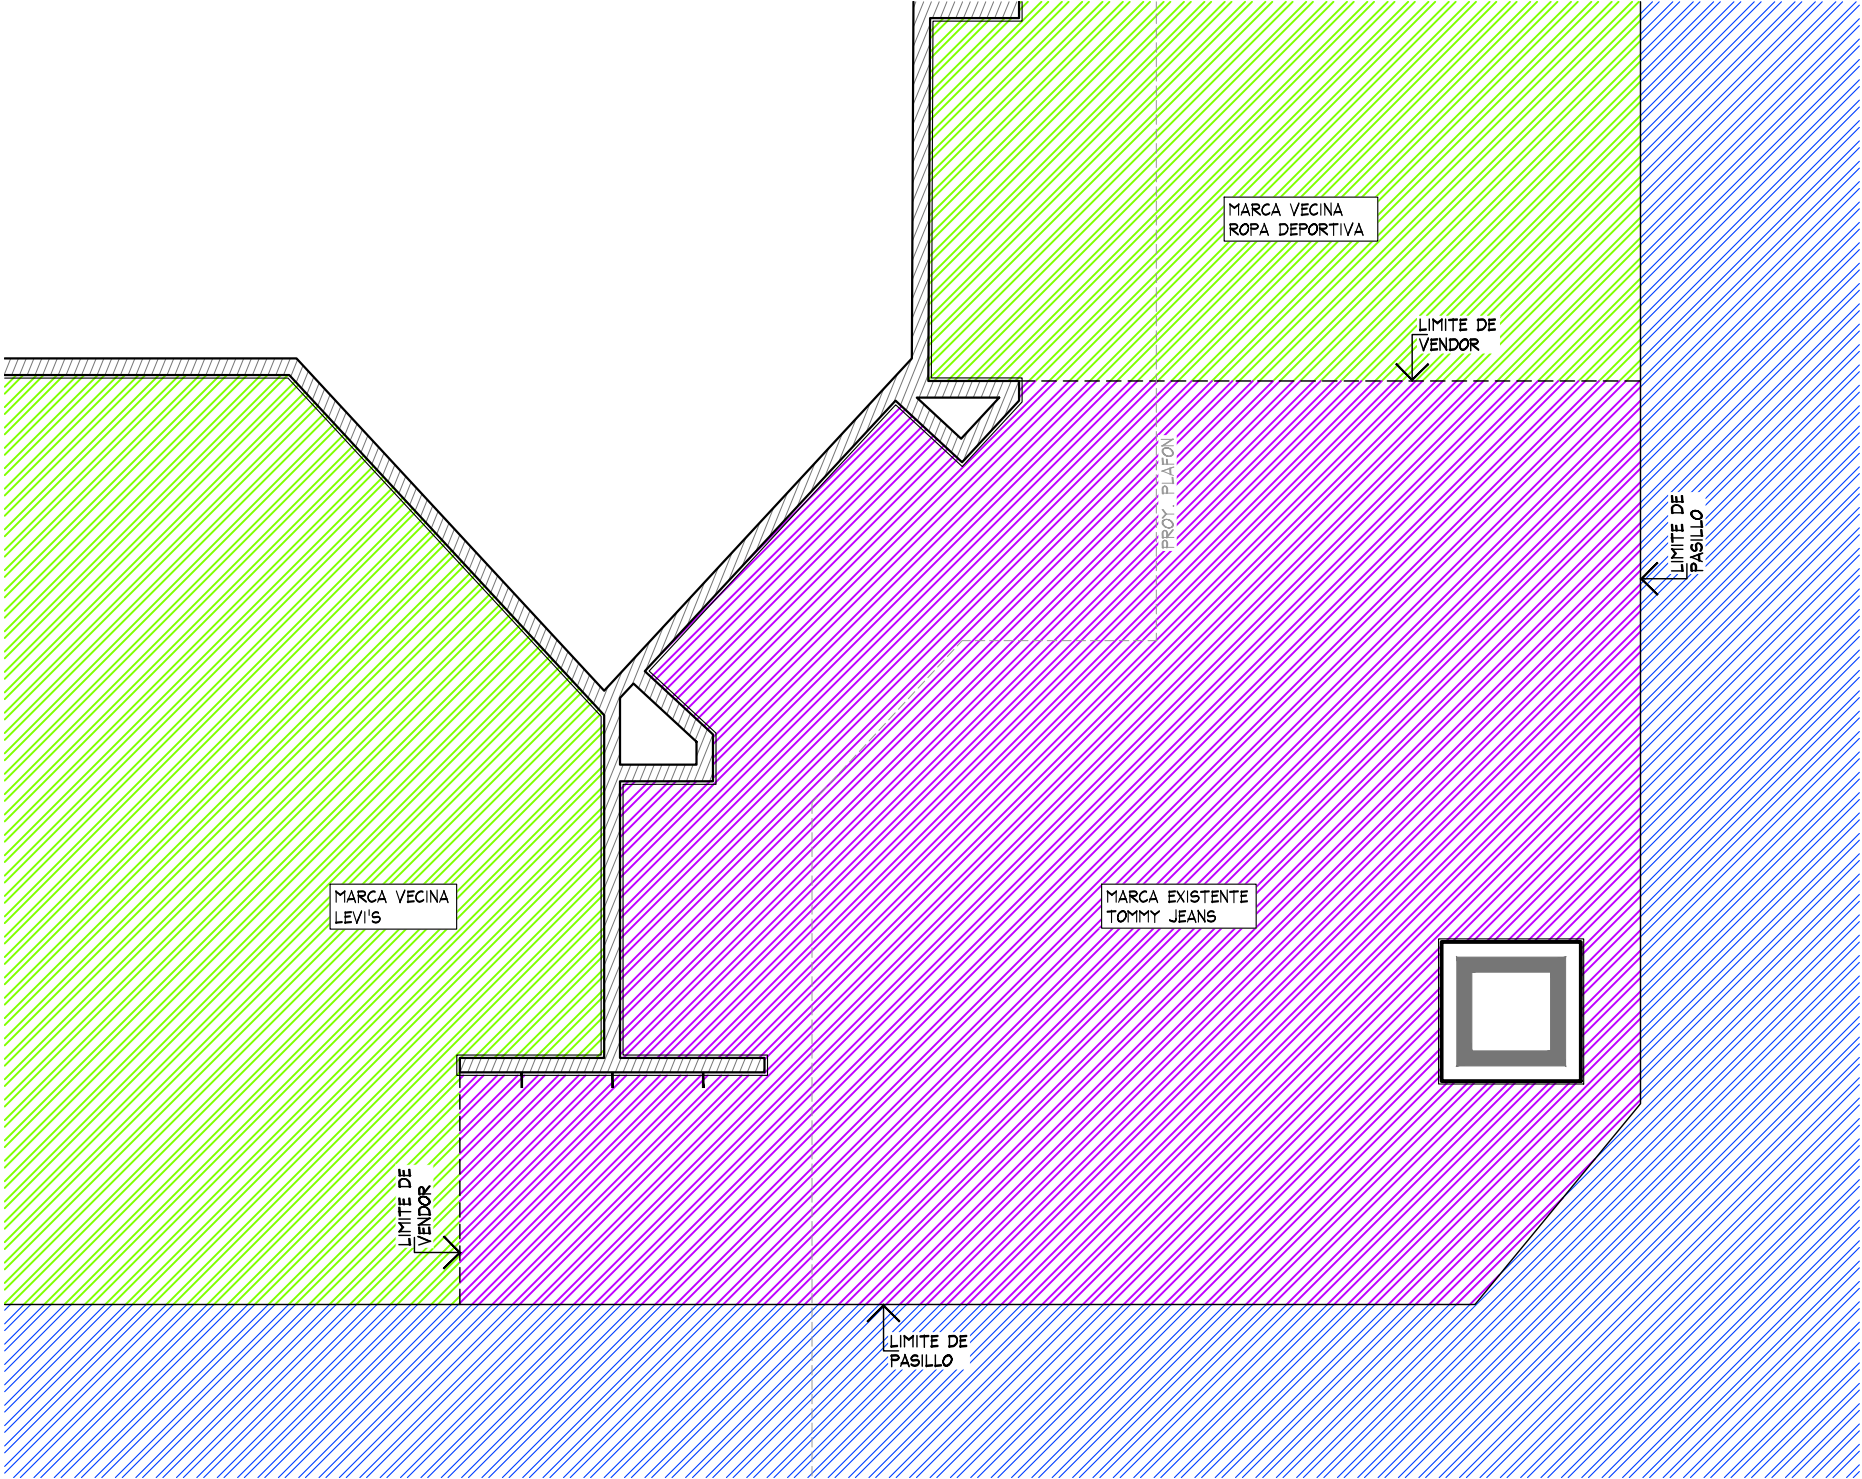

PLANTA GENERAL
ESC. 1:50

PLANTA GENERAL PROYECTO

	PROYECTO: Arq. Marco Blanquet	NOTA: TODO LO CONTENIDO EN ESTE PLANO ES PROPIEDAD DE THINK ARCHITECTURE S.A. DE C.V. (R). PARA USO EXCLUSIVO Y UNICO DEL PROYECTO, CUALQUIER VARIACION O MODIFICACION DEBERA SER CONSULTADA, ENTIENDASE BIEN ANTES DE REALIZARLA.	AMERICAN EAGLE ACAPULCO JUVENILES		No.	FECHA	MODIFICACION Y/O COMENTARIOS	REVISO	CROQUIS DE REFERENCIA	REFERENCIA LIVERPOOL ACAPULCO		AMERICAN EAGLE
	REVISO: Arq. Ricardo Arreola									CLAVE		
	DIBUJO: PROYECTOS		FECHA: 10/09/2020	UBICACION: COSTERA MIGUEL ALEMAN No.1492 ESQUINA CON WILFRIDO MASSIEU FRACCIONAMIENTO MAGALLANES INTERIOR GALERIAS ACAPULCO C.P.39670 ACAPULCO GUERRERO.	ACOTACION: MM		AE-LIV-ACA-JUV-03					
			ESCALA: INDICADA	AREA PROYECTO: 38.50m2			No. DE HOJAS 1 DE 4					


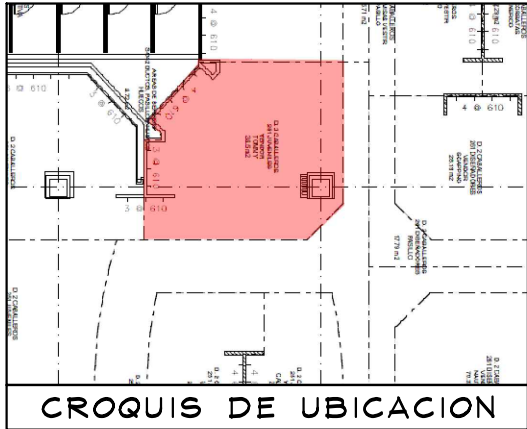


TABLA DE CAPACIDADES AE JUVENILES ACAPULCO								
CLAVE	DESCRIPCION	Nº MUEBLES	COLGADO MINIMO	DOBLADO MINIMO	COLGADO MAXIMO	DOBLADO MAXIMO	TOTAL MINIMO	TOTAL MAXIMO
CON-TPF-ADJ-OUTRIGGER (1-1220MM)	PERIMETRO	1	0	0	0	0	0	0
CON-TPF-ADJ-OUTRIGGER (1-1220MM+1-610MM)	PERIMETRO	1	0	0	0	0	0	0
CON-TPF-ADJ-OUTRIGGER (1-ESP-1202MM+1-610MM)	PERIMETRO	1	0	0	0	0	0	0
USD-TPF-SHLF-1220MM	REPISAS	16	0	32	0	40	512	512
USD-TPF-SHLF-610MM	REPISAS	16	0	32	0	40	512	512
USD-TPF-SHLF-ESP-1202MM	REPISAS ESPECIALES	8	0	32	0	40	256	256
CON-RD-TABLE-5633	MESA REDONDA	1	0	192	0	240	192	240
CON-STACK-PLYBOX-BASE-25-13	PLYWOOD	8	0	16	0	20	128	160
CON-RD-TBL-RIS-24	STORAGE	1	0	0	0	0	0	0
AE-MQ-02	MARQUEE	1	0	0	0	0	0	0
USD-URISER3512	RISER	4	0	0	0	0	0	0
CON-ADJ-WARDROB-42	TRINGLA	2	31	0	41	0	0	81
CON-CUT-TBL-30x60PULL-OUT	MESA ALTA	2	0	56	0	70	112	60
CON-CUT-TABLE-NESTER	MESA NESTER	3	0	24	0	20	72	60
CON-CUT-TABLE-STORAGE	STORAGE	2	0	0	0	0	0	0
LIGHTBOX-915MM	LIGHTBOX-3'	2	0	0	0	0	0	0
MIRROR-915MMx2510MM	ESPEJO	2	0	0	0	0	0	0
FORRO COLUMNA	FORRO	1	0	0	0	0	0	0
CON-MAN-RIS-8	BASE MANIQUE ALTA	2	0	0	0	0	0	0
MANIQUE	MANIQUE	2	0	0	0	0	0	0
TOTAL EN CORNER		76	79	416	105	510	1784	1881


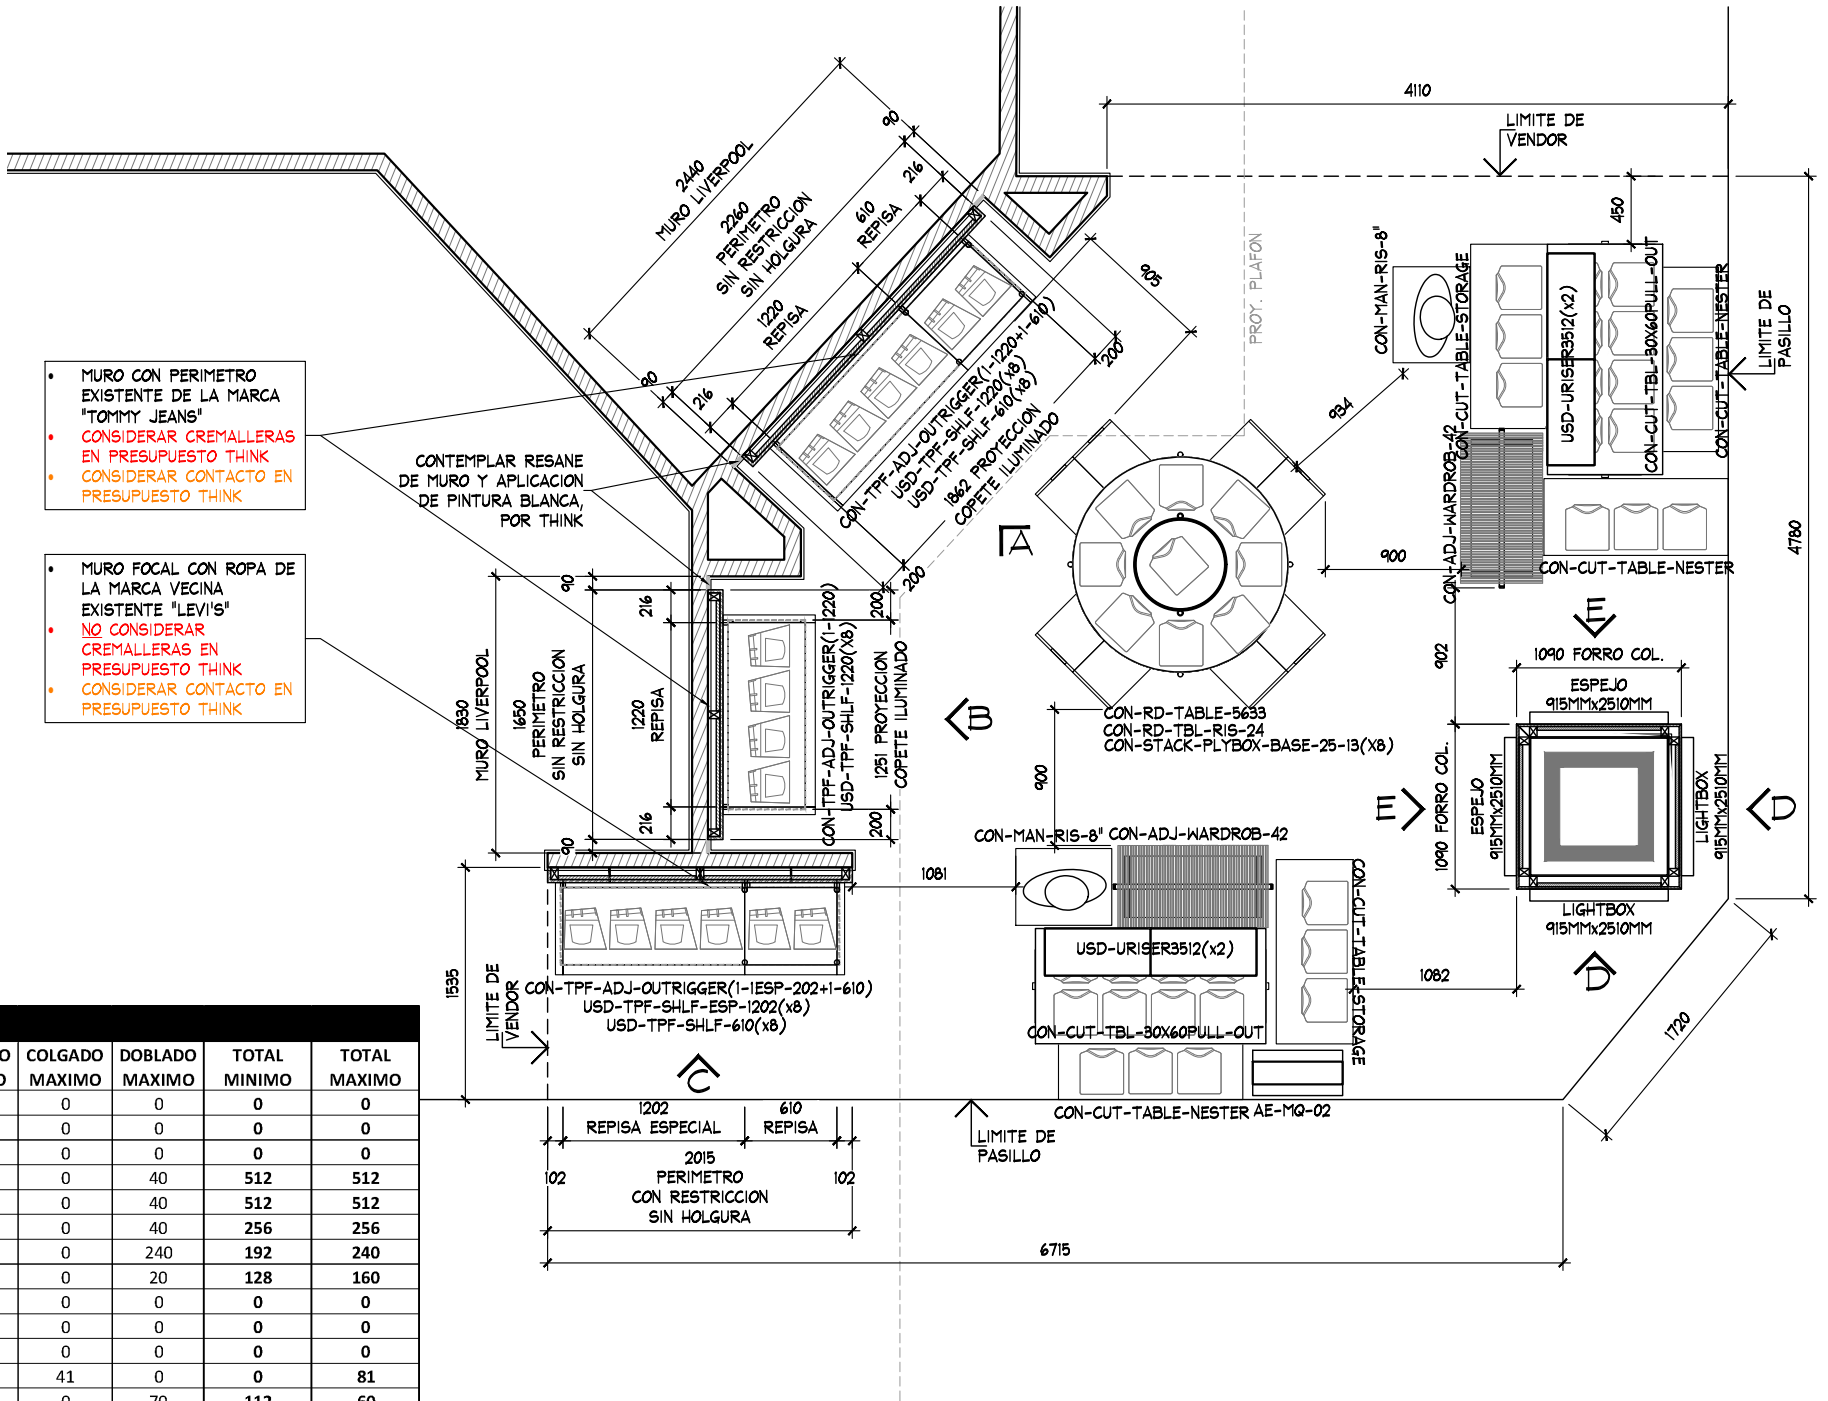


PLANTA ARQUITECTONICA
ESC. 1:50

PLANTA ARQUITECTONICA

PROYECTO


	PROYECTO:	Arq. Marco Blanquet	AMERICAN EAGLE ACAPULCO JUVENILES	FECHA: 10/09/2020	UBICACION: COSTERA MIGUEL ALEMAN No.1492 ESQUINA CON WILFRIDO MASSIEU FRACCIONAMIENTO MAGALLANES INTERIOR GALERIAS ACAPULCO C.P.39670 ACAPULCO GUERRERO.	ACOTACION: MM	AREA PROYECTO: 38.50m2	No.	FECHA	MODIFICACION Y/O COMENTARIOS	REVISO	CROQUIS DE REFERENCIA	REFERENCIA	LIVERPOOL ACAPULCO	AMERICAN EAGLE
	REVISO:	Arq. Ricardo Arreola						CLAVE	AE-LIV-ACA-JUV-03						
	DIBUJO:	PROYECTOS						No. DE HOJAS	2 DE 4						

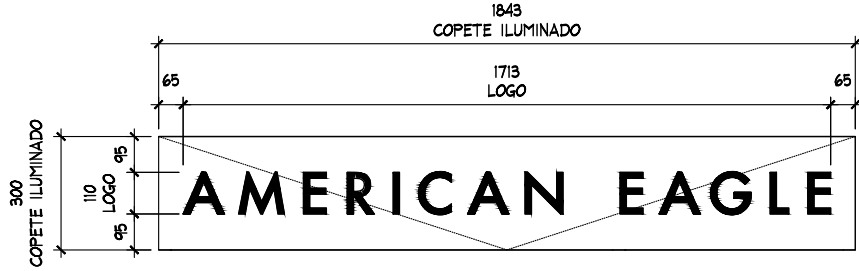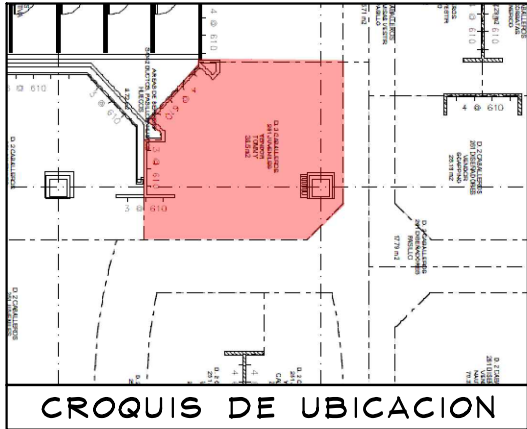


DETALLE LOGO
ESC. 1:20

3


- MURO FOCAL CON ROPA DE LA MARCA VECINA EXISTENTE "LEVI'S"
- NO CONSIDERAR CREMALLERAS EN PRESUPUESTO THINK
- CONSIDERAR CONTACTO EN PRESUPUESTO THINK

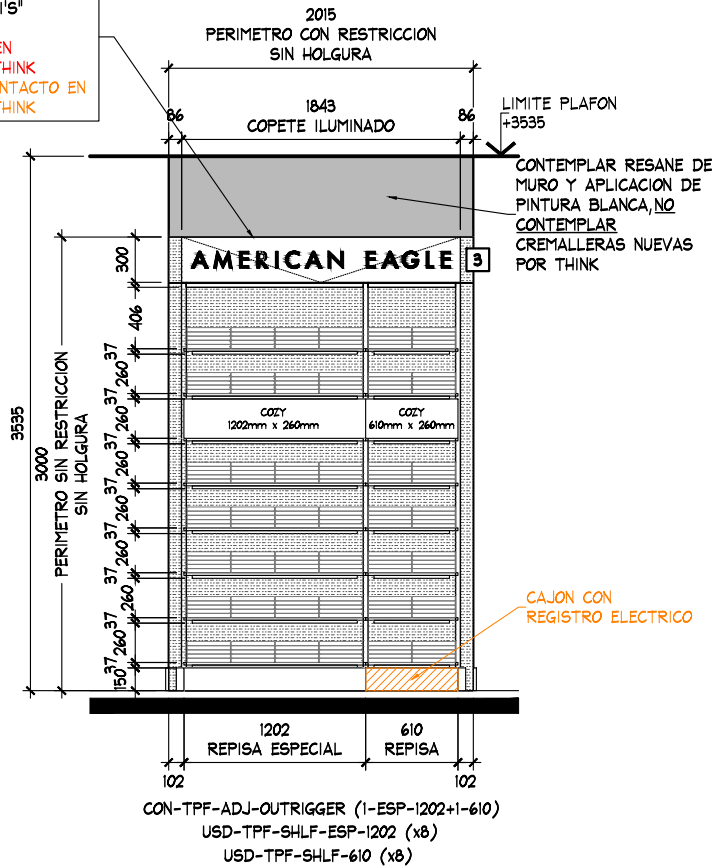

ALZADO C
ESC. 1:50

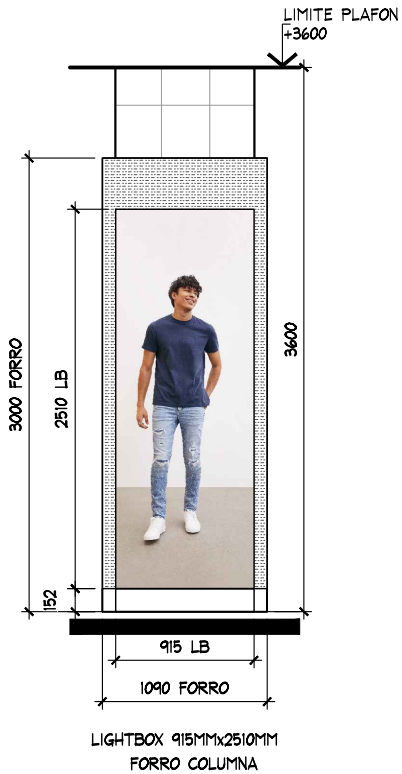

ALZADO D
ESC. 1:50

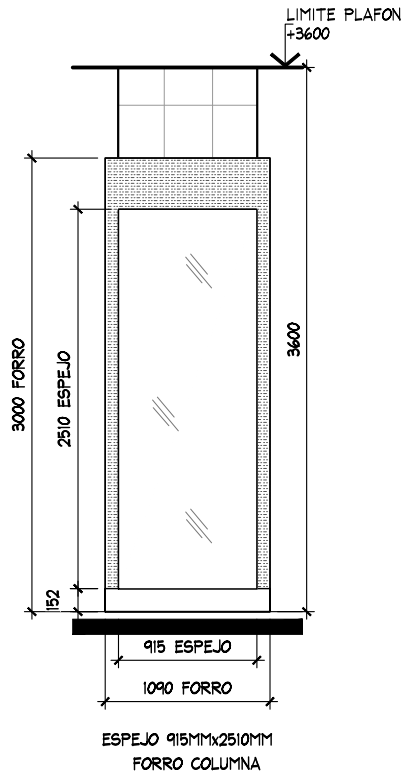

ALZADO E
ESC. 1:50

ALZADOS

PROYECTO



PROYECTO:
Arq. Marco Blanquet
REVISO:
Arq. Ricardo Arreola
DIBUJO:
PROYECTOS

NOTA:
TODO LO CONTENIDO EN ESTE PLANO ES PROPIEDAD DE THINK ARCHITECTURE S.A. DE C.V. (R). PARA USO EXCLUSIVO Y UNICO DEL PROYECTO, CUALQUIER VARIACION O MODIFICACION DEBERA SER CONSULTADA, ENTENDIENDASE BIEN ANTES DE REALIZARLA.

FECHA:
10/09/2020
ESCALA:
INDICADA

AMERICAN EAGLE
ACAPULCO JUVENILES

UBICACION:
COSTERA MIGUEL ALEJAN No.1432 ESQUINA CON WILFRIDO MASSIEU
FRACCIONAMIENTO MAGALLANES INTERIOR GALERIAS ACAPULCO
C.P.39670 ACAPULCO GUERRERO.

ACOTACION:
MM
AREA PROYECTO: 38.50m2

No.	FECHA	MODIFICACION Y/O COMENTARIOS	REVISO

CROQUIS DE REFERENCIA

REFERENCIA
LIVERPOOL ACAPULCO
CLAVE
AE-LIV-ACA-JUV-03
No. DE HOJAS
4 DE 4

AMERICAN EAGLE