



ALMACÉN
LIVERPOOL 072
PUEBLA ANGELOPOLIS

DIRECCIÓN COMERCIAL
D.5 DAMASTIPO DE REQUERIMIENTOS
NUEVO

PROYECTO BIM	
NUM. DE REC.	

REQUIERE ALBAÑILERÍA
SI - NO ☒ SI
CON CARGO A: _____
ESPECIFICACIONES:
NOTAS

NOTAS DE ANTEPROYECTO

EL RETIRO DEL MOBILIARIO Y PERIMETRO CORNER ACTUAL DE LA MARCA AEROPOR CORRE POR CUENTA DE LA MARCA AMERICAN EAGLE Y DEBERA SER ENTREGADO AL AREA DE MANTENIMIENTO DEL ALMACÉN.

NO SE AUTORIZA CAMBIO DE PISO. CUANDO SE REALICE EL CAMBIO DE PISO, EL DAÑO SERA RESPONSABILIDAD DE LA MAQUINARIA. LAS REPARACIONES NECESARIAS DEBERAN SER IGUALANDO AL ACABADO EXISTENTE.

LA CAPACIDAD DE CARGA Y PORCENTAJE DE DOBLADO Y COLGADO DEBERÁN SER VERIFICADOS EN PROYECTO.

CAPACIDAD DE CARGA

COLGADO: _____%
N/A

DOBLADO: _____%
N/A

NO DE PIEZAS: N



"El presente plano es información confidencial que constituye un secreto industrial en favor de Distribuidora Liverpool, S.A. de C.V.; en los términos de la ley de propiedad industrial".

PLANEACIÓN / PLANNING

FECHA / DATE

DIRECCIÓN COMPRAS / MERCHANDISING DIRECTION
FECHA / DATE

VO.BO. DIR. ALMACÉN / STORE DIRECTION APPROVAL
FECHA / DATE

ENTREGA DE ESPACIO / DELIVERY OF SPACE
FECHA / DATE




THIS PLAN IS CONFIDENTIAL INFORMATION THAT IS A INDUSTRIAL SECRET FOR LIVERPOOL DISTRIBUTOR, S. OF C. V., IN TERMS OF THE INDUSTRIAL PROPERTY LAW.

EL PRESENTE PLANO ES INFORMACIÓN CONFIDENCIAL QUE CONSTITUYE UN SECRETO INDUSTRIAL EN FAVOR DE DISTRIBUIDORA LIVERPOOL, S. A. DE C. V., EN LOS TÉRMINOS DE LA LEY DE PROTECCIÓN DE DATOS PERSONALES.

JEFE DE ANTEPROYECTO/ PROJECT MANAGER ARQ. DIANA SCHEGA		
MAQUILADOR/ EXTERNAL PERSONNEL		
ACOTACIÓN MM	SCALE S/E	FECHA/ DATE JUNIO 2017

NO SE PUEDEN FIJAR LOS PANELES DIRECTO A LA ALBAÑILERIA DE LA TIENDA, SOLO A CREMALLERAS. EN CASO DE QUE NO EXISTAN CREMALLERAS ES RESPONSABILIDAD DE LA MARCA COLOCARLAS.

NO SE PUEDEN FIJAR LOS PANELES DIRECTO A LA ALBAÑILERIA DE LA TIENDA, SOLO A CREMALLERAS. EN CASO DE QUE NO EXISTAN CREMALLERAS ES RESPONSABILIDAD DE LA MARCA COLOCARLAS.

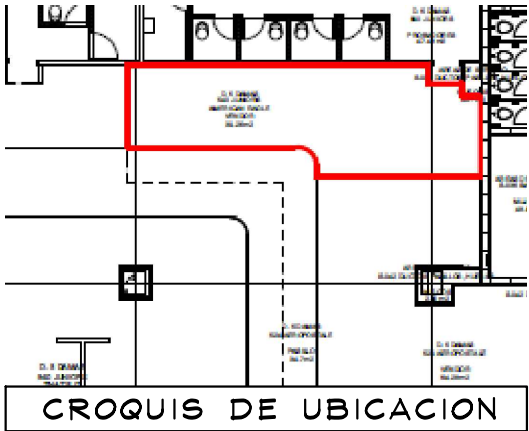


ES RESPONSABILIDAD DE LA MARCA VERIFICAR CON LEVANTAMIENTO FÍSICO LAS MEDIDAS DEL ESPACIO ASIGNADO PREVIA INSTALACIÓN Y/O FABRICACIÓN. EN CASO DE ENCONTRAR ALGUNA DIFERENCIA QUE COMPROMETA EL PROYECTO AUTORIZADO FAVOR DE CONTACTAR AL JEFE DE PROYECTOS DE CORNERS QUE AUTORIZO EL MISMO.

LAS ADECUACIONES DEL ESPACIO DE AEROPOSTALE, ACABADOS, VIGA Y PLAFÓN QUE SE REQUIERAN SON RESPOSANBILIDAD Y CARGO 100% POR PARTE DE AMERICAN EAGLE.

NOTA IMPORTANTE:
- CONTEMPLAR RETIRO DE LOGO AEROPOSTALE.
POR PARTE DE MARCA AMERICAN EAGLE

APPROVED
By DKSCHEGAB at 4:10 pm, Oct 04, 2017

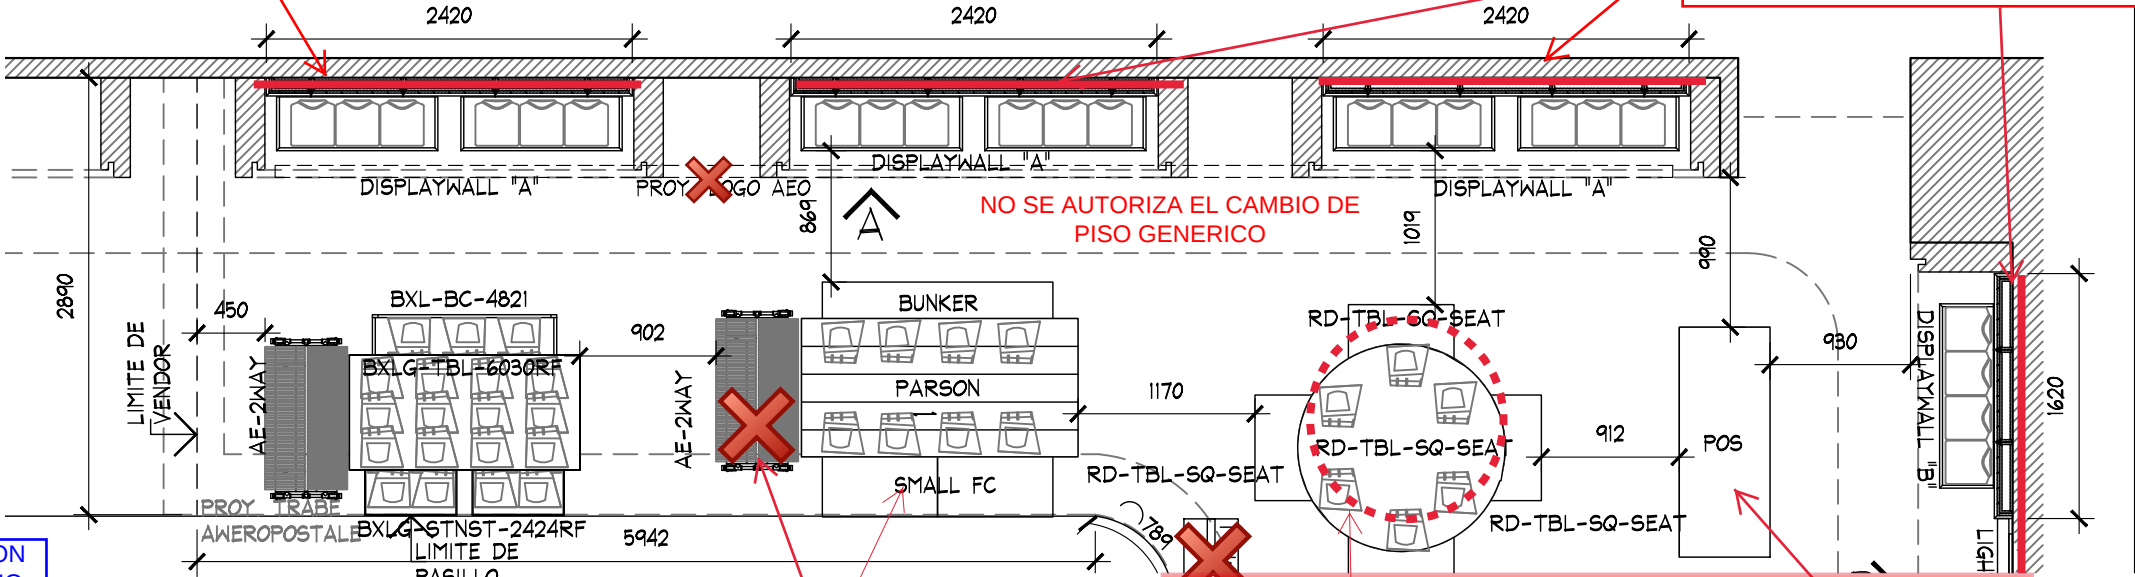

NO SE AUTORIZA LA COLOCACIÓN DEL MUEBLE AE-2WAY YA QUE JUNTO CON LA MESA BUNKEY SUPERAN EL LARGO MÁX PERMITIDO

RESPECTAR CIRCULACIONES MIN ENTRE ENDOR Y VENDOR DE 450 MM

RECORRE MESA RD-TBL-SQ-SEAT RESPETANDO CIRCULACIONES MIN ENTRE VENDO Y VENDOR Y ENTRE PERIMETRO Y MUEBLE

NO SE AUTORIZA LA PERNOSALIZACIÓN PUNTO DE VENTA

NOTAS
-COLOCAR PISO GENERICO EN PARTE QUE SE TOMA DEL CORNER DE AEROPOSTALE
-TODOS LOS MUEBLES SUELTOS DEBEN DE CONTAR CON NIVELADORES METALICOS Y PROTECTORES PLASTICOS
-LOS MUEBLES SUELTOS DEBEN DE RESPETAR LA ALTURA MAX DE 1500 MM, ESTA ALTURA YA INCLUYE NIVELADORES METALICOS Y PROTECTORES PLASTICOS.
-EN CASO DE QUE EL MUEBLE CUENTE CON LLANTAS ES NECESARIO QUE CADA UNA CUENTE CON FRENO MANUAL.
-RESPETAR CIRCULACIONES MIN DE 900 MM
-NO SE AUTORIZA ID SOBRE MUEBLE SUELTOS
-NO SE AUTORIZA EL MOBILIARIO Ó JUEGO DE MUEBLES QUE SUPEREN LOS 2200 DE LARGO/ANCHO

PLANTA ARQUITECTONICA
ESC. 1:50

					PLANTA				PROYECTO				
	PROYECTO:	Arq. Marco Blanquet	AMERICAN EAGLE OUTFITTERS LIVERPOOL PUEBLA ANGELOPOLIS		No.	FECHA	MODIFICACION Y/O COMENTARIOS	REVISO	CROQUIS DE REFERENCIA	REFERENCIA		 AMERICAN EAGLE OUTFITTERS	
	REVISO:	Arq. Ricardo Arreola									CLAVE AEO-LIV-PUE-ANG-JRS-03		
	DIBUJO:	PROYECTOS									No. DE HOJAS		1 DE 4
		NOTA: TODO LO CONTENIDO EN ESTE PLANO ES PROPIEDAD DE THINK ARCHITECTURE S.A. DE C.V. (R). PARA USO EXCLUSIVO Y UNICO DEL PROYECTO, CUALQUIER VARIACION O MODIFICACION DEBERA SER CONSULTADA, ENTIENDASE BIEN ANTES DE REALIZARLA.		FECHA: 29/09/2017	UBICACION:	ACOTACION: MM							
				ESCALA: INDICADA		AREA PROYECTO: 39.31 M2							

VALIDACIÓN DE CAPACIDAD DE CARGA PENDIENTE POR EL ÁREA COMERCIAL


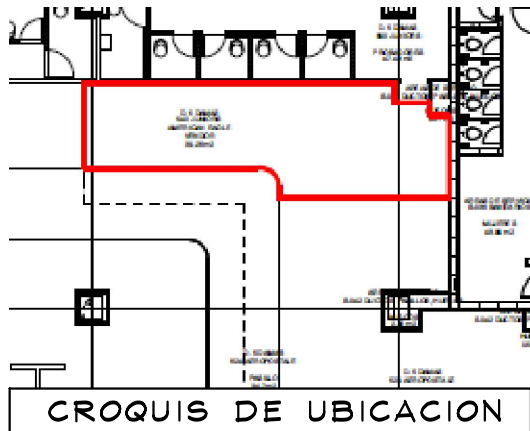


TABLA DE CAPACIDADES PUEBLA ANGELOPOLIS JUNIORS								
CLAVE	DESCRIPCION	Nº MUEBLES	COLGADO MINIMO	DOBLADO MINIMO	COLGADO MAXIMO	DOBLADO MAXIMO	TOTAL MINIMO	TOTAL MAXIMO
DISPLAY WALL	PERIMETRO A	3	0	0	0	0	1152	1440
DISPLAY WALL	PERIMETRO B	1	0	0	0	0	192	240
PARSON	MESA	1	0	136	0	172	136	172
RD-TBL-SEAL	MESA REDONDA	1	0	192	0	240	192	240
M-WOOD	FREE STANDING	1	0	0	0	0	0	0
LIGHTBOX 3'	CAJA DE LUZ	1	0	0	0	0	0	0
AE-2-WAY	TRINGLA	2	49	0	65	0	97	65
T-BAR-RACK	RACK "T"	0	31	0	41	0	0	41
BXLG-TBL-6030RF	MESA ALTA	1	0	56	0	70	56	70
BXLG-STNST-2424RF	MESA NESTER	2	0	24	0	20	48	20
BXL-BC-4821	MESA BOOKCASE	1	0	64	0	80	64	80
TOTAL EN CORNER		14	79	472	105	582	1937	2367

TABLA DE HERRAJES PUEBLA ANGELOPOLIS JUNIORS	
CLAVE	Nº
WS-1424-WO	0
WS-1442-WO	36
WS-1448-WO	6
WS-1496-WO	0
WS-1448S-WO	0
PPS4807	0
DS-PS-4814 GAL	0
TOTAL HERRAJES	42

NOTAS PERIMETRO
-TODOS LOS PERIMETROS REQUIEREN ESTAR SECCIONADOS EN PANELES MODULADOS DESMONTABLES A 1220 (Ó 610 MM). EN CASO DE REQUERIR AJUSTES LATERALES ESTOS NO DEBEN SUPERAR LOS 610 MM TOTALES.
-NO SE PUEDEN FIJAR LOS PANELES DIRECTO A LA ALBAÑILERIA DE LA TIENDA, SOLO A CREMALLERAS. EN CASO DE QUE NO EXISTAN CREMALLERAS ES RESPONSABILIDAD DE LA MARCA COLOCARLAS.
-LAS CREMALLERAS DEBEN TENER UNA ALTURA MAXIMA DE 2400MM.(610 MM ESPACIO DE PISO A INICIO DE CREMALLERA + 1790 MM LARGO QUE MIDE LA CREMALLERA)
- ES RESPONSABILIDAD E LA MARCA QUE LOS GANCHOS DE LIVERPOOL ENTREN EN EL HERRAJE PROPUESTO DE LA MARCA.
-LOS COMPONENTES ELECTRICOS DEBERÁN DE CUMPLIR CON LOS MANUALES Y LINEAMIENTOS VIGENTES DE LIVERPOOL.

EL ID UNICAMENTE SE DEBE DE COLOCAR SOBRE 1 DE LOS PERIMETROS NO PUEDE EXTENDERSE SOBRE LOS 3 PERIMETROS.

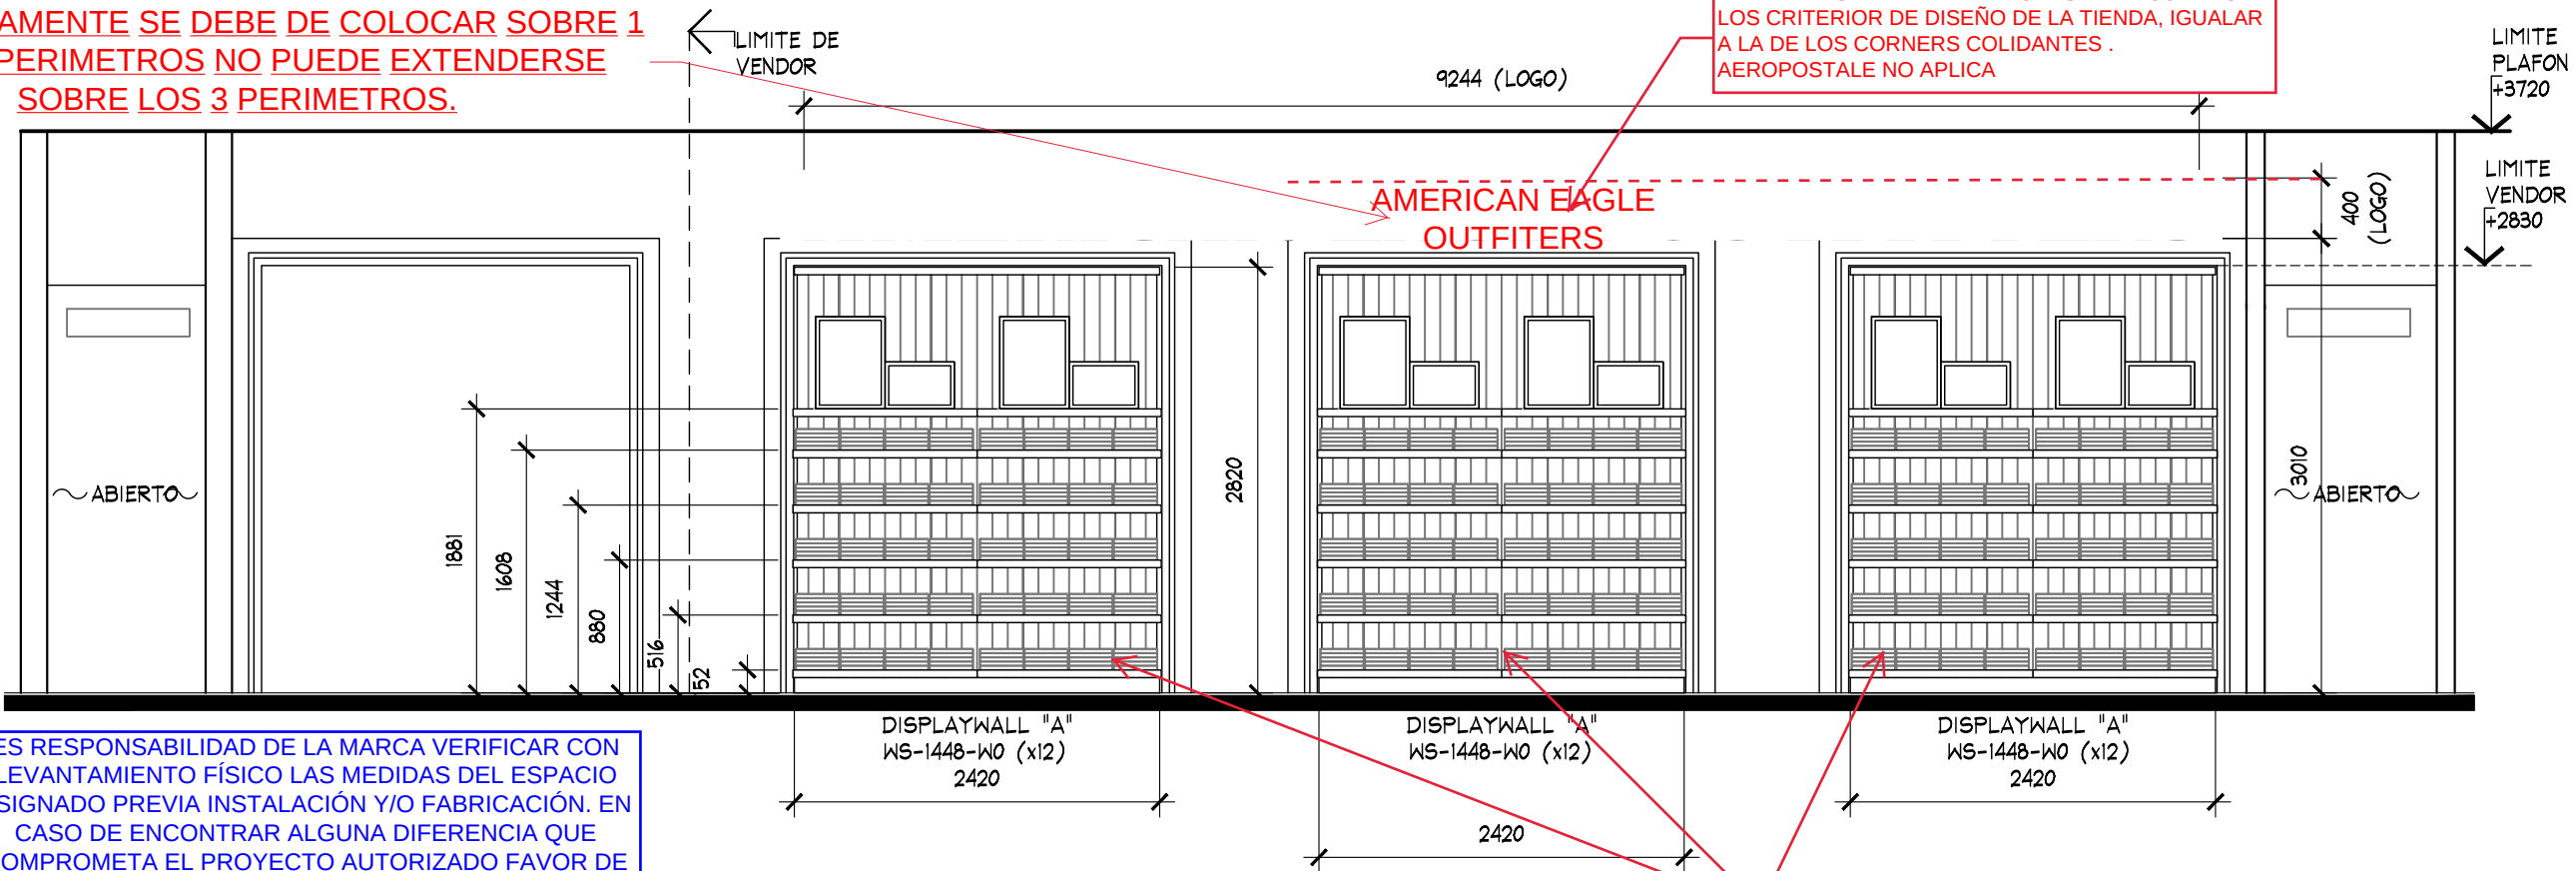

ES RESPONSABILIDAD DE LA MARCA VERIFICAR CON LEVANTAMIENTO FÍSICO LAS MEDIDAS DEL ESPACIO ASIGNADO PREVIA INSTALACIÓN Y/O FABRICACIÓN. EN CASO DE ENCONTRAR ALGUNA DIFERENCIA QUE COMPROMETA EL PROYECTO AUTORIZADO FAVOR DE CONTACTAR AL JEFE DE PROYECTOS DE CORNERS QUE AUTORIZO EL MISMO.

EL LETRERO DEBE DE FABRICARSE DE ACUERDO A LOS CRITERIOS DE DISEÑO DE LA TIENDA, IGUALAR A LA DE LOS CORNERS COLIDANTES . AEROPOSTALE NO APLICA

PANELES MODULABLES DE LA MARCA MULTIPLOS DE 610 MM. LOS CUALES DE FIJAN A CREMALLERAS.

ALZADO A
ESC. 1:50

ALZADO

PROYECTO



PROYECTO:
Arq. Marco Blanquet
REVISO:
Arq. Ricardo Arreola
DIBUJO:

NOTA:
TODO LO CONTENIDO EN ESTE PLANO ES PROPIEDAD DE THINK ARCHITECTURE S.A. DE C.V. (R). PARA USO EXCLUSIVO Y UNICO DEL PROYECTO, CUALQUIER VARIACION O MODIFICACION DEBERA SER CONSULTADA, ENTIENDASE BIEN ANTES DE REALIZARLA.

AMERICAN EAGLE OUTFITTERS
LIVERPOOL PUEBLA ANGELOPOLIS

FECHA:
29/09/2017
ESCALA:
INDICADA

UBICACION:

ACOTACION:
MM
AREA PROYECTO:
39.31 M2

No.	FECHA	MODIFICACION Y/O COMENTARIOS	REVISO


CROQUIS DE REFERENCIA

REFERENCIA

CLAVE
AEO-LIV-PUE-ANG-JRS-03
No. DE HOJAS
2 DE 4



APPROVED
By DKSCHEGAB at 4:10 pm, Oct 04, 2017

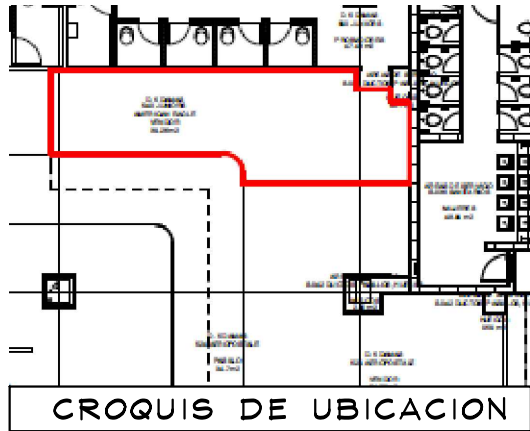


ES RESPONSABILIDAD DE LA MARCA VERIFICAR CON LEVANTAMIENTO FÍSICO LAS MEDIDAS DEL ESPACIO ASIGNADO PREVIA INSTALACIÓN Y/O FABRICACIÓN. EN CASO DE ENCONTRAR ALGUNA DIFERENCIA QUE COMPROMETA EL PROYECTO AUTORIZADO FAVOR DE CONTACTAR AL JEFE DE PROYECTOS DE CORNERS QUE AUTORIZO EL MISMO.

APPROVED
By DKSCHEGAB at 4:11 pm, Oct 04, 2017

EL ID ÚNICAMENTE SE DEBE DE COLOCAR SOBRE 1 DE LOS PERÍMETROS NO PUEDE EXTENDERSE SOBRE TODO EL PERÍMETRO

- NOTAS PERÍMETRO**
- TODOS LOS PERÍMETROS REQUIEREN ESTAR SECCIONADOS EN PANELES MODULADOS DESMONTABLES A 1220 (Ó 610 MM). EN CASO DE REQUERIR AJUSTES LATERALES ESTOS NO DEBEN SUPERAR LOS 610 MM TOTALES.
 - NO SE PUEDEN FIJAR LOS PANELES DIRECTO A LA ALBAÑILERÍA DE LA TIENDA, SOLO A CREMALLERAS. EN CASO DE QUE NO EXISTAN CREMALLERAS ES RESPONSABILIDAD DE LA MARCA COLOCARLAS.
 - LAS CREMALLERAS DEBEN TENER UNA ALTURA MÁXIMA DE 2400MM.(610 MM ESPACIO DE PISO A INICIO DE CREMALLERA + 1790 MM LARGO QUE MIDE LA CREMALLERA)
 - ES RESPONSABILIDAD E LA MARCA QUE LOS GANCHOS DE LIVERPOOL ENTREN EN EL HERRAJE PROPUESTO DE LA MARCA.
 - LOS COMPONENTES ELÉCTRICOS DEBERÁN DE CUMPLIR CON LOS MANUALES Y LINEAMIENTOS VIGENTES DE LIVERPOOL.

EL LETRERO DEBE DE FABRICARSE DE ACUERDO A LOS CRITERIOS DE DISEÑO DE LA TIENDA, IGUALAR A LA DE LOS CORNERS COLIDANTES . AEROPOSTALE NO APLICA

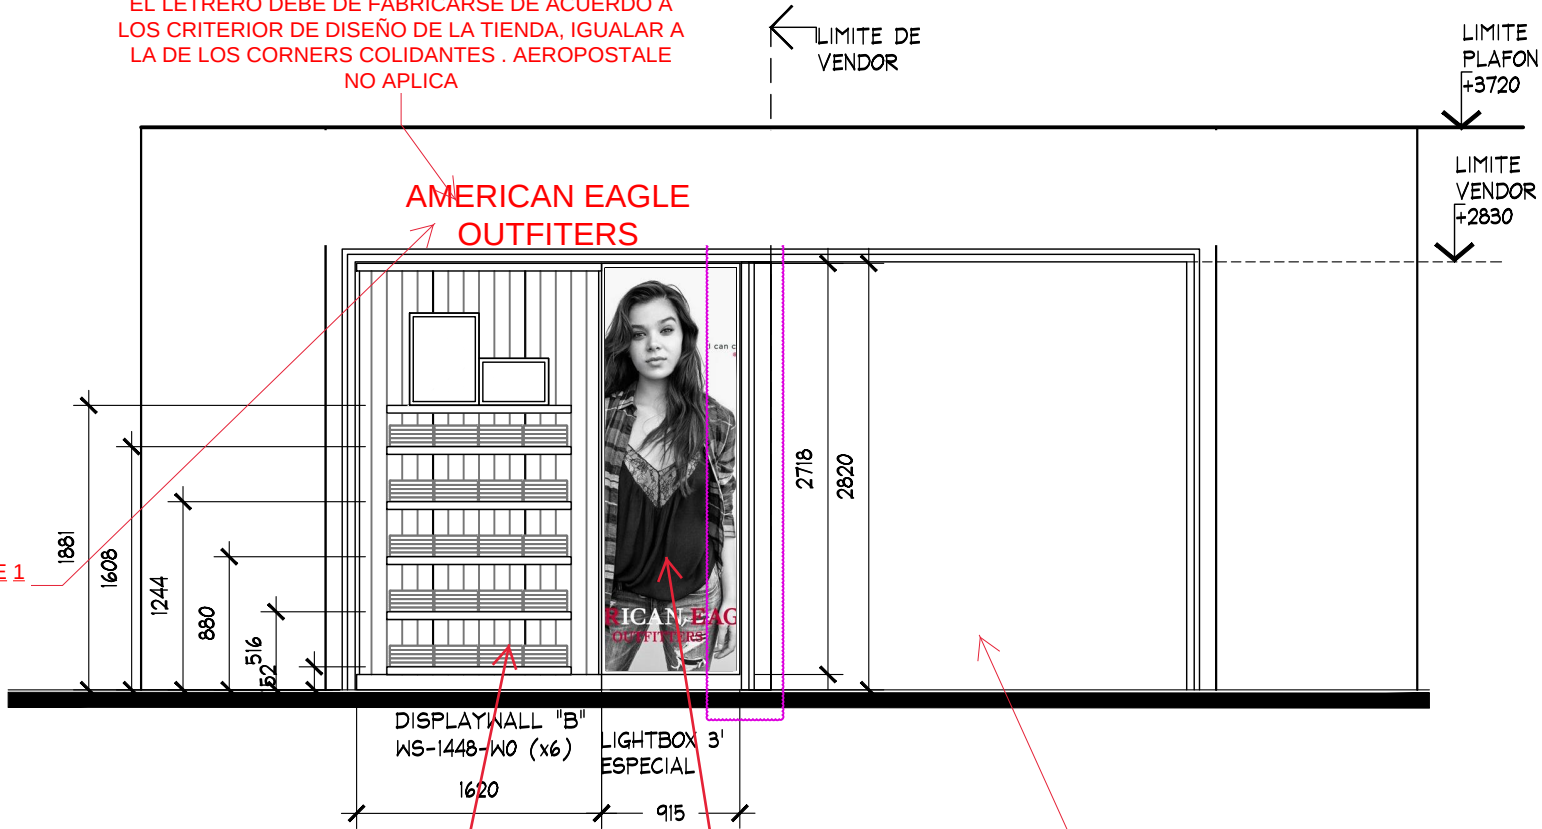



ALZADO B
ESC. 1:50

PANELES MODULABLES DE LA MARCA MÚLTIPLOS DE 610 MM. LOS CUALES SE FIJAN A CREMALLERAS.

SE AUTORIZA CAJA DE LUZ SIEMPRE Y CUANDO ESTA SEA UN MÓDULO MÚLTIPLO DE 610 MM Y SU FIJACIÓN SEA A CREMALLERA Y NO DIRECTO AL MURO DE LIVERPOOL. EL GRÁFICO TIENE QUE SER ENCAPSULADO

ESTE PERÍMETRO NO ES DE LA MARCA RESPETAR.

ALZADO				PROYECTO			
	PROYECTO:	Arq. Marco Blanquet	AMERICAN EAGLE OUTFITTERS LIVERPOOL PUEBLA ANGELOPOLIS	No.	FECHA	MODIFICACION Y/O COMENTARIOS	REVISO
	REVISO:	Arq. Ricardo Arreola					
	DIBUJO:	PROYECTOS					
NOTA: TODO LO CONTENIDO EN ESTE PLANO ES PROPIEDAD DE THINK ARCHITECTURE S.A. DE C.V. (R). PARA USO EXCLUSIVO Y ÚNICO DEL PROYECTO, CUALQUIER VARIACIÓN O MODIFICACIÓN DEBERÁ SER CONSULTADA, ENTENDIÉNDOSE BIEN ANTES DE REALIZARLA.		FECHA:	UBICACIÓN:	ACOTACIÓN:	CROQUIS DE REFERENCIA		
		29/09/2017		MM	REFERENCIA		
		ESCALA:	INDICADA	ÁREA PROYECTO:			
				39.31 M2	CLAVE		
					AEO-LIV-PUE-ANG-JRS-03		
					No. DE HOJAS		
					3 DE 4		

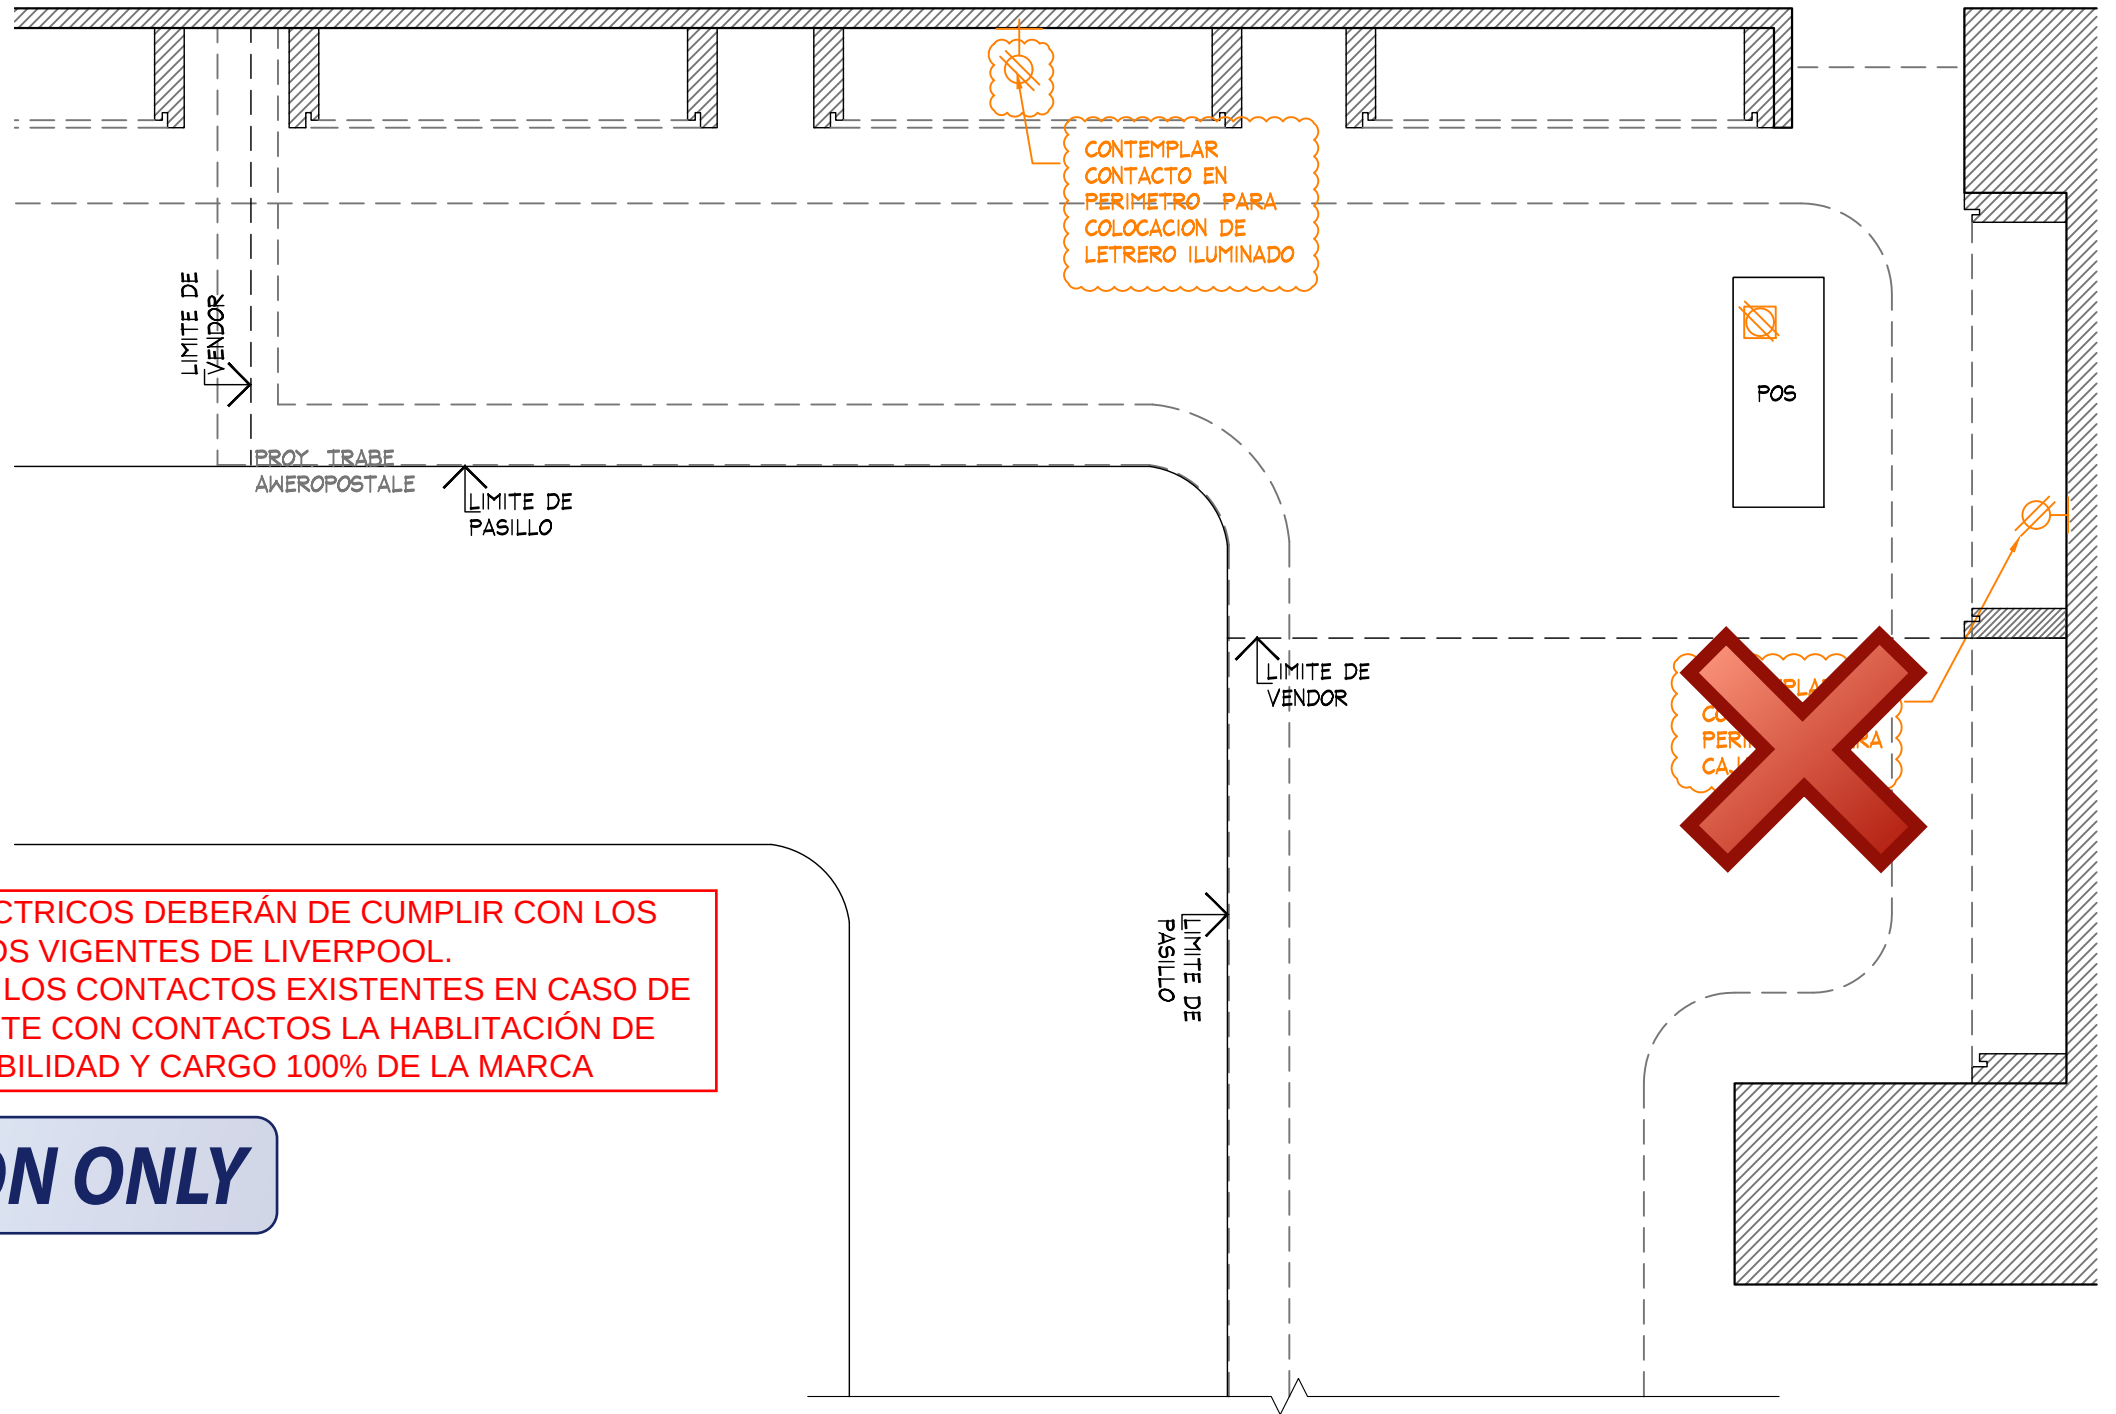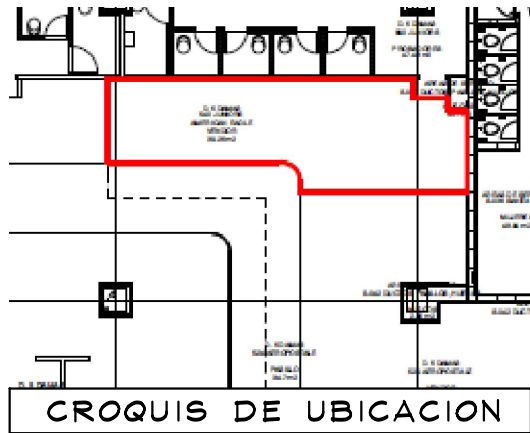

LOS COMPONENTES ELECTRICOS DEBERÁN DE CUMPLIR CON LOS MANUALES Y LINEAMIENTOS VIGENTES DE LIVERPOOL. SE PODRA HACER USO DE LOS CONTACTOS EXISTENTES EN CASO DE QUE EL ESPACIO NO CUENTE CON CONTACTOS LA HABILITACIÓN DE LOS MISMO ES RESPONSABILIDAD Y CARGO 100% DE LA MARCA

INFORMATION ONLY

PLANTA DE FUERZA
ESC. 1:50

PLANTA				PROYECTO			
No.	FECHA	MODIFICACION Y/O COMENTARIOS	REVISO	CROQUIS DE REFERENCIA	REFERENCIA		
					CLAVE		
					AEO-LIV-PUE-ANG-JRS-03		
					No. DE HOJAS	4	DE 4

PROYECTO:
Arq. Marco Blanquet

REVISO:
Arq. Ricardo Arreola

DIBUJO:
PROYECTOS

NOTA:
TODO LO CONTENIDO EN ESTE PLANO ES PROPIEDAD DE THINK ARCHITECTURE S.A. DE C.V. (R). PARA USO EXCLUSIVO Y UNICO DEL PROYECTO, CUALQUIER VARIACION O MODIFICACION DEBERA SER CONSULTADA, ENTENDASE BIEN ANTES DE REALIZARLA.

FECHA:
29/09/2017

UBICACION:
INDICADA

ACOTACION:
MM

AREA PROYECTO:
39.31 M2

AMERICAN EAGLE OUTFITTERS
LIVERPOOL PUEBLA ANGELOPOLIS