


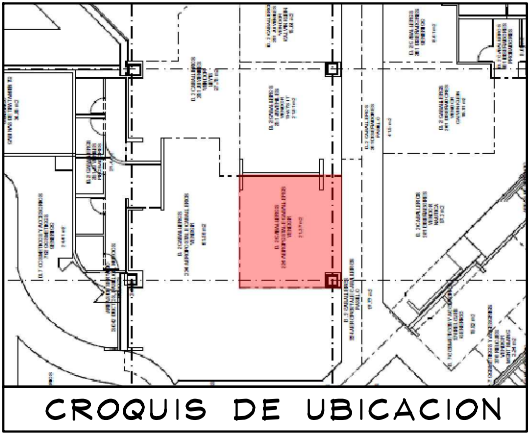

SIMBOLOGIA GENERAL

- INDICA MARCAS VECINAS
- INDICA ESPACIO DESIGNADO A AMERICAN EAGLE JUVENILES
- INDICA PASILLO PRINCIPAL

NOTA IMPORTANTE :

AL MOMENTO DEL LEVANTAMIENTO SE ENCONTRO MOBILIARIO DE LA MARCA "AEROPOSTALE" , ASI COMO MOBILIARIO SUELTO , SE DEBERA DE CONTEMPLAR :

CONTEMPLAR RETIRO DE MOBILIARIO PERIMETRAL, MOBILIARIO SUELTO Y ESPEJO EN COLUMNA DE LA MARCA "AEROPOSTALE" POR (VERIFICAR CON PLANEACION LIVERPOOL LA COORDINACION DE RETIROS), EN EL CASO QUE SE REQUIERA EL RETIRO POR PARTE DE THINK SE DEBERA DE VERIFICAR CON EL AREA DE MANTENIMIENTO LA ENTREGA DEL MOBILIARIO RETIRADO.

SE ENCONTRO PISO CERAMICO TIPO MADERA DE LA MARCA "AEROPOSTALE", **NO SE PROPONE CAMBIO DE PISO**

SE ENCONTRO EN MURO Y COLUMNA ACABADO TIPO BRICK DE LA MARCA "AEROPOSTALE". CONSIDERAR RETIRO DE ACABADO, RESANE Y APLICACION DE PINTURA BLANCA EN MURO Y COLUMNA, POR THINK.


MARCAS COLINDANTES: THAT'S IT!

EN PLAFON SE ENCONTRO RIELES CON LUMINARIAS DIRIGIBLES Y PLAFON ORNAMENTAL DE LA MARCA "AEROPOSTALE". CONTEMPLAR RETIRO DE PLAFON ORNAMENTAL, RESANE Y APLICACION DE PINTURA BLANCA EN PLAFON POR THINK. **NO SE PROPONE RETIRO/CAMBIO DE LUMINARIAS.**

SE ENCONTRO TRABE ORNAMENTAL DE LA MARCA "AEROPOSTALE", ASI COMO LETRERO DE LA MARCA. CONSIDERAR REUBICACION DE TRABE, Y RESANE Y APLICACION DE PINTURA BLANCA EN PLAFON, **POR PROVEEDOR.** CONSIDERAR REUBICACION DE LETRERO "AEROPOSTALE" CONFORME INDIQUE PLANEACION LIVERPOOL, **POR PROVEEDOR.** VERIFICAR CON PROVEEDOR NUEVA UBICACION.

CONTACTO NO VISIBLE EN LEVANTAMIENTO. CONSIDERAR CONTACTO NUEVO CENTRADO EN PERIMETRO CON H=700mm, TRABAJOS POR THINK

CONTEMPLAR COLOCACION DE CREMALLERAS EN MURO POR PROVEEDOR.



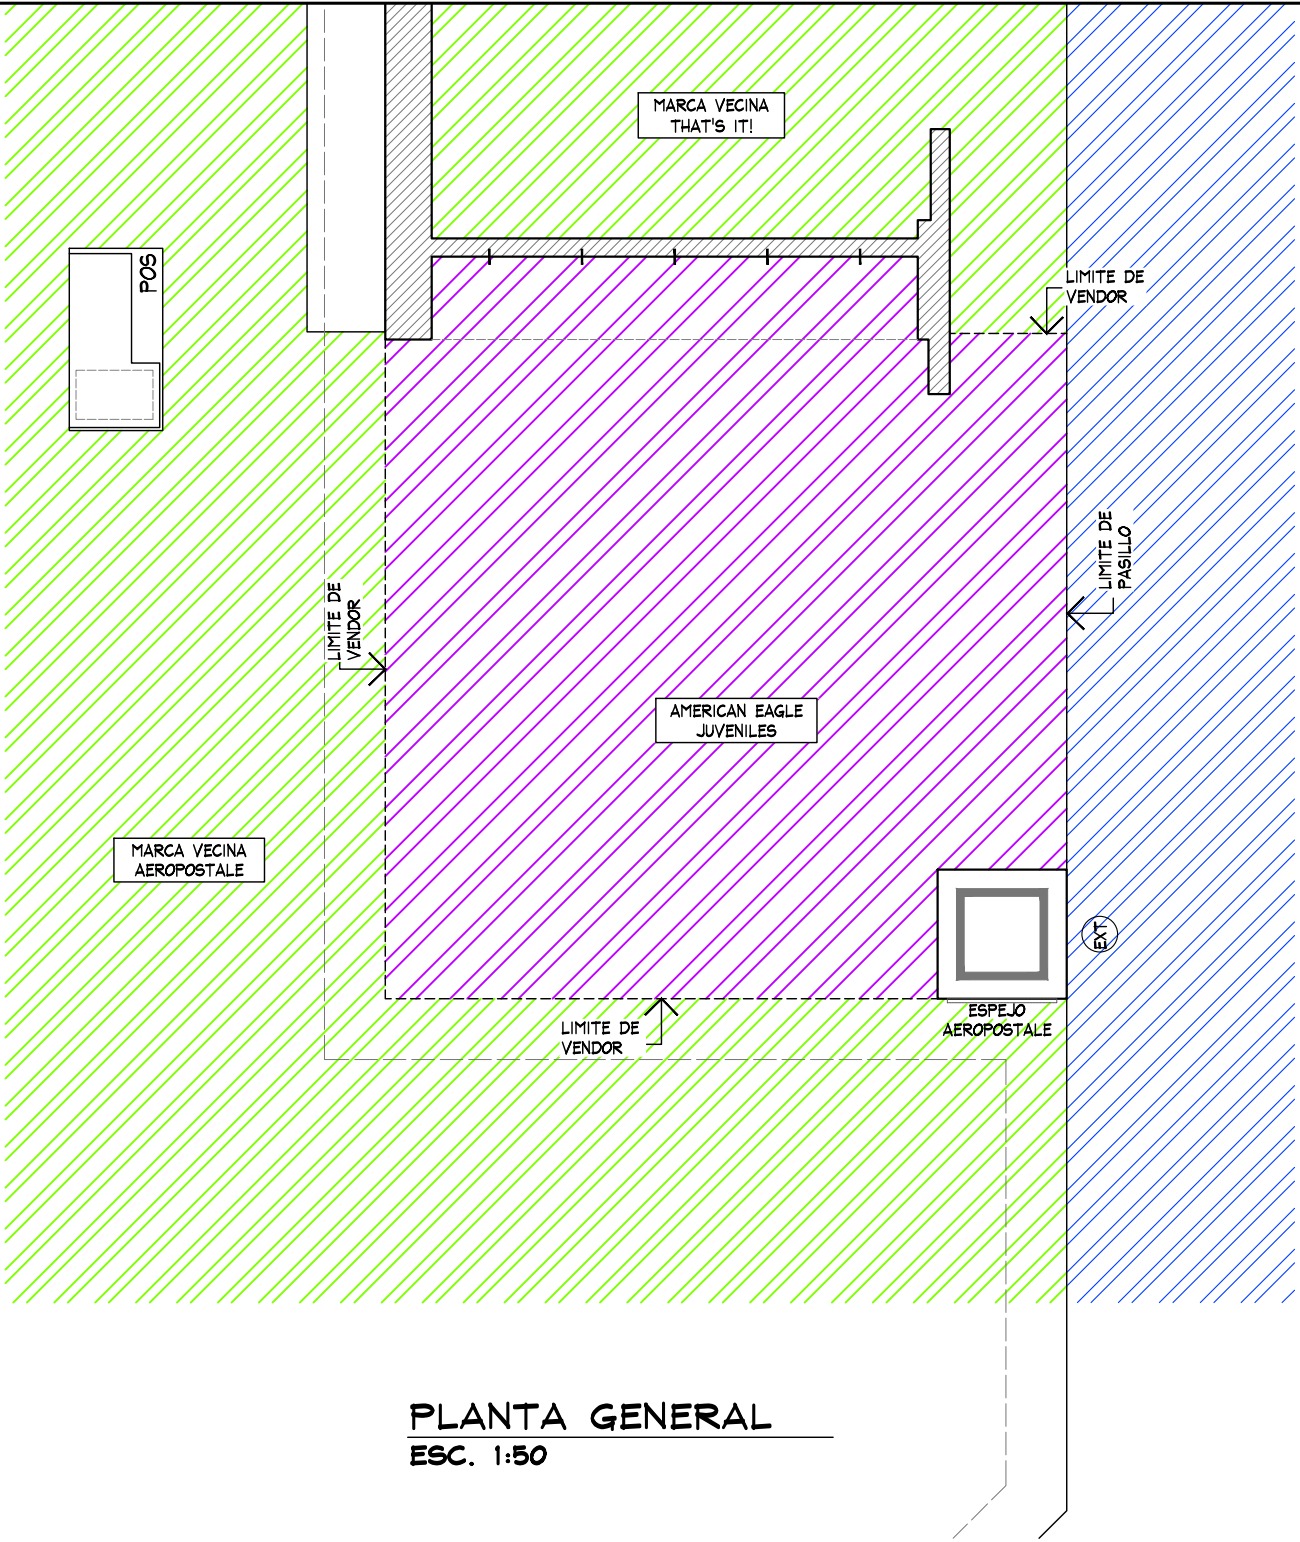


PLANTA GENERAL
ESC. 1:50

PLANTA GENERAL					PROYECTO		
No.	FECHA	MODIFICACION Y/O COMENTARIOS	REVISO	CROQUIS DE REFERENCIA	REFERENCIA	LIVERPOOL CORDOBA	AMERICAN EAGLE
					CLAVE	AE-LIV-COR-JUV-05	
					No. DE HOJAS	1 DE 4	

	PROYECTO:	Arq. Marco Blanquet	NOTA: TODO LO CONTENIDO EN ESTE PLANO ES PROPIEDAD DE THINK ARCHITECTURE S.A. DE C.V. (R), PARA USO EXCLUSIVO Y UNICO DEL PROYECTO, CUALQUIER VARIACION O MODIFICACION DEBERA SER CONSULTADA, ENTENDASE BIEN ANTES DE REALIZARLA.
	REVISO:	Arq. Ricardo Arreola	
	DIBUJO:	PROYECTOS	


AMERICAN EAGLE CORDOBA - JUVENILES			
FECHA:	10/09/2020	UBICACION:	Autopista Córdoba - Orizaba. Km. 1 Fraccionamiento Las Lomas. Plaza Crystal. C.P. 94570.Córdoba, Veracruz.
ESCALA:	INDICADA	ACOTACION:	MM
		AREA PROYECTO:	21.18m2

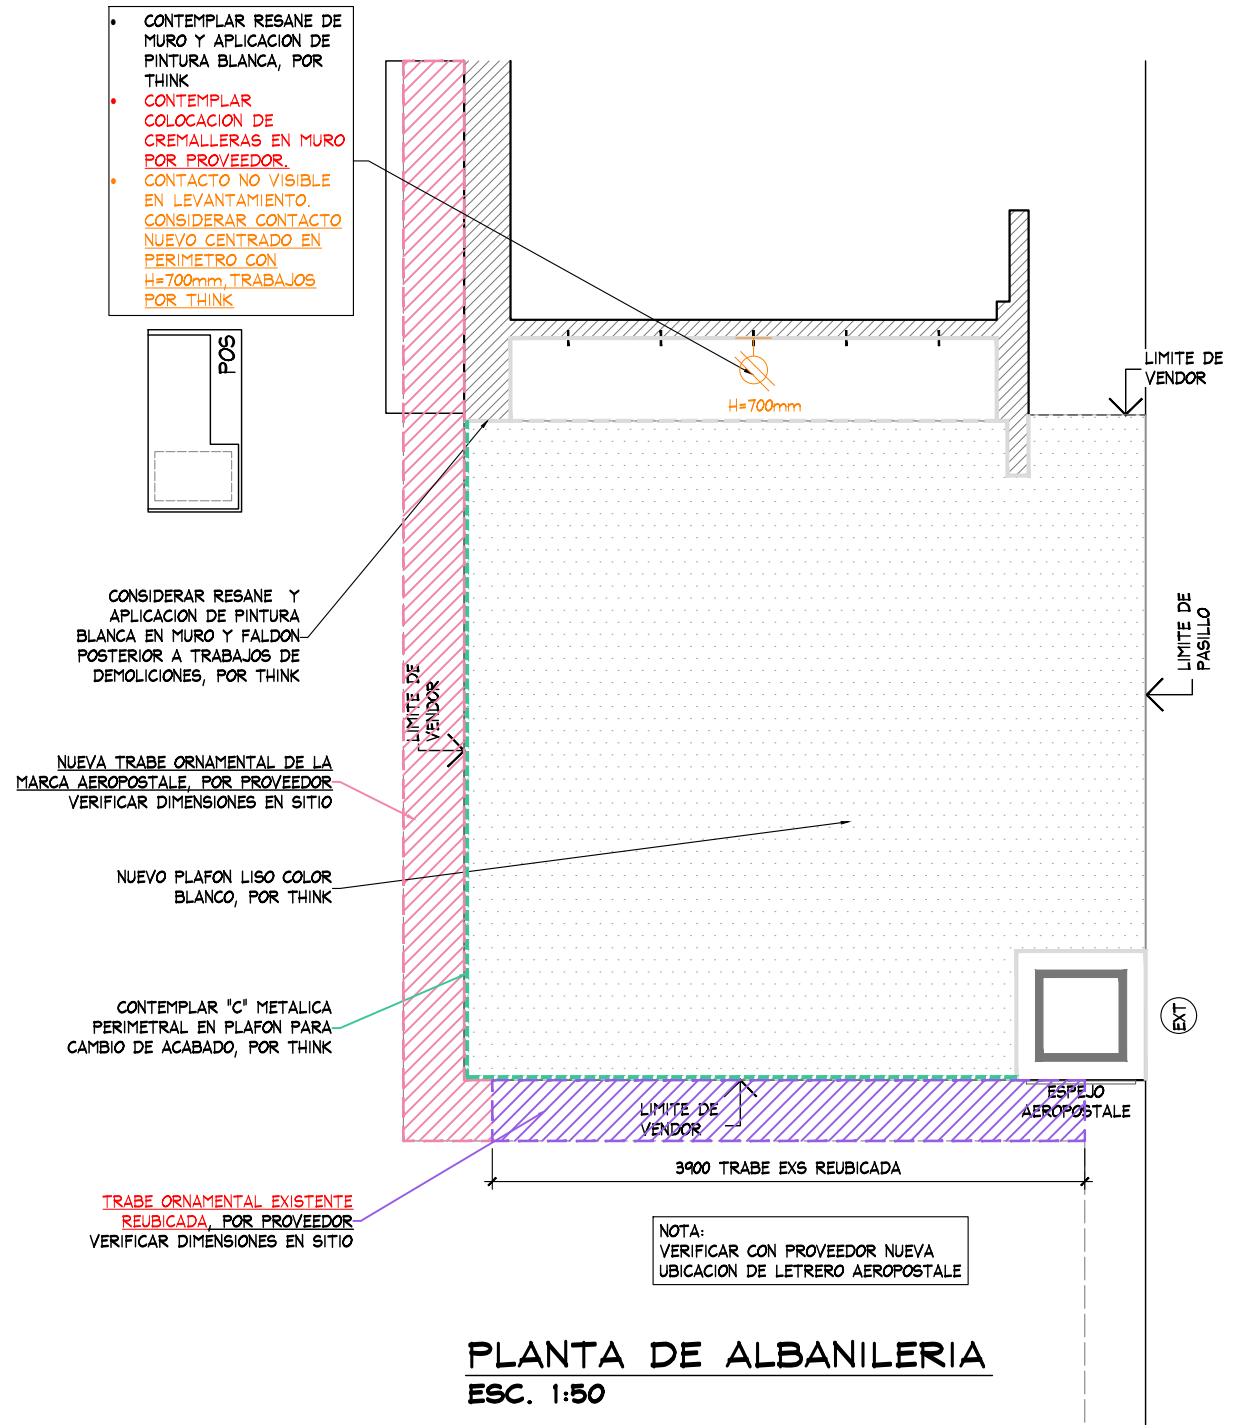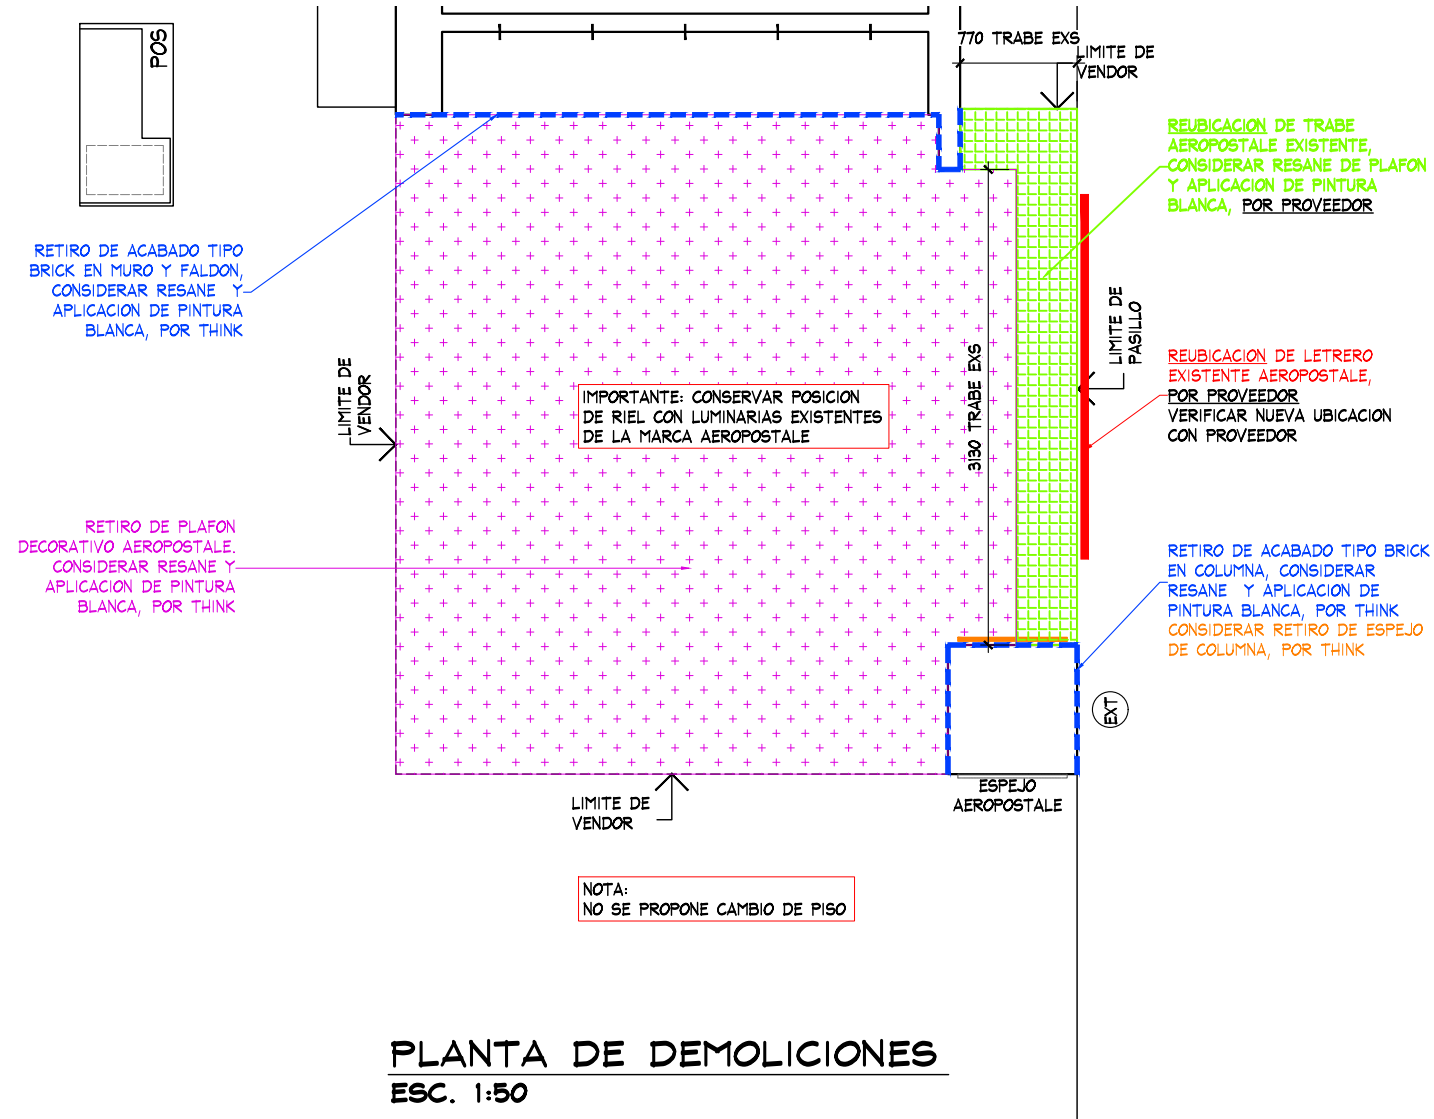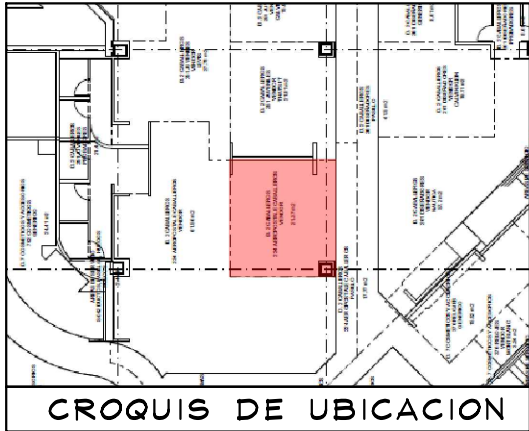



PLANTA DEM. Y ALBANILERIA				PROYECTO			
No.	FECHA	MODIFICACION Y/O COMENTARIOS	REVISO	CROQUIS DE REFERENCIA	REFERENCIA	LIVERPOOL CORDOBA	
					CLAVE	AE-LIV-COR-JUV-05	
					No. DE HOJAS	2 DE 4	AMERICAN EAGLE

	PROYECTO:	Arq. Marco Blanquet	AMERICAN EAGLE CORDOBA - JUVENILES					
	REVISO:	Arq. Ricardo Arreola						
	DIBUJO:	PROYECTOS						
	NOTA: TODO LO CONTENIDO EN ESTE PLANO ES PROPIEDAD DE THINK ARCHITECTURE S.A. DE C.V. (R), PARA USO EXCLUSIVO Y UNICO DEL PROYECTO, CUALQUIER VARIACION O MODIFICACION DEBERA SER CONSULTADA, ENTENDASE BIEN ANTES DE REALIZARLA.							
			FECHA:	10/09/2020	UBICACION:	Autopista Córdoba – Orizaba. Km. 1 Fraccionamiento Las Lomas. Plaza Crystal. C.P. 94570.Córdoba, Veracruz.	ACOTACION:	MM
			ESCALA:	INDICADA	AREA PROYECTO:		21.18m2	

Descartes No. 93, 1er. piso Col. Anzures

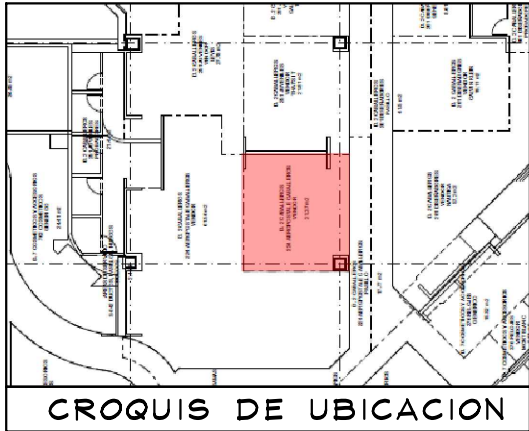

- CONTEMPLAR RESANE DE PINTO Y APLICACION DE PINTURA BLANCA, POR THINK
- CONTEMPLAR COLOCACION DE CREMALLERAS EN MURO POR PROVEEDOR.
- CONTACTO NO VISIBLE EN LEVANTAMIENTO. CONSIDERAR CONTACTO NUEVO CENTRADO EN PERIMETRO CON H=700mm, TRABAJOS POR THINK

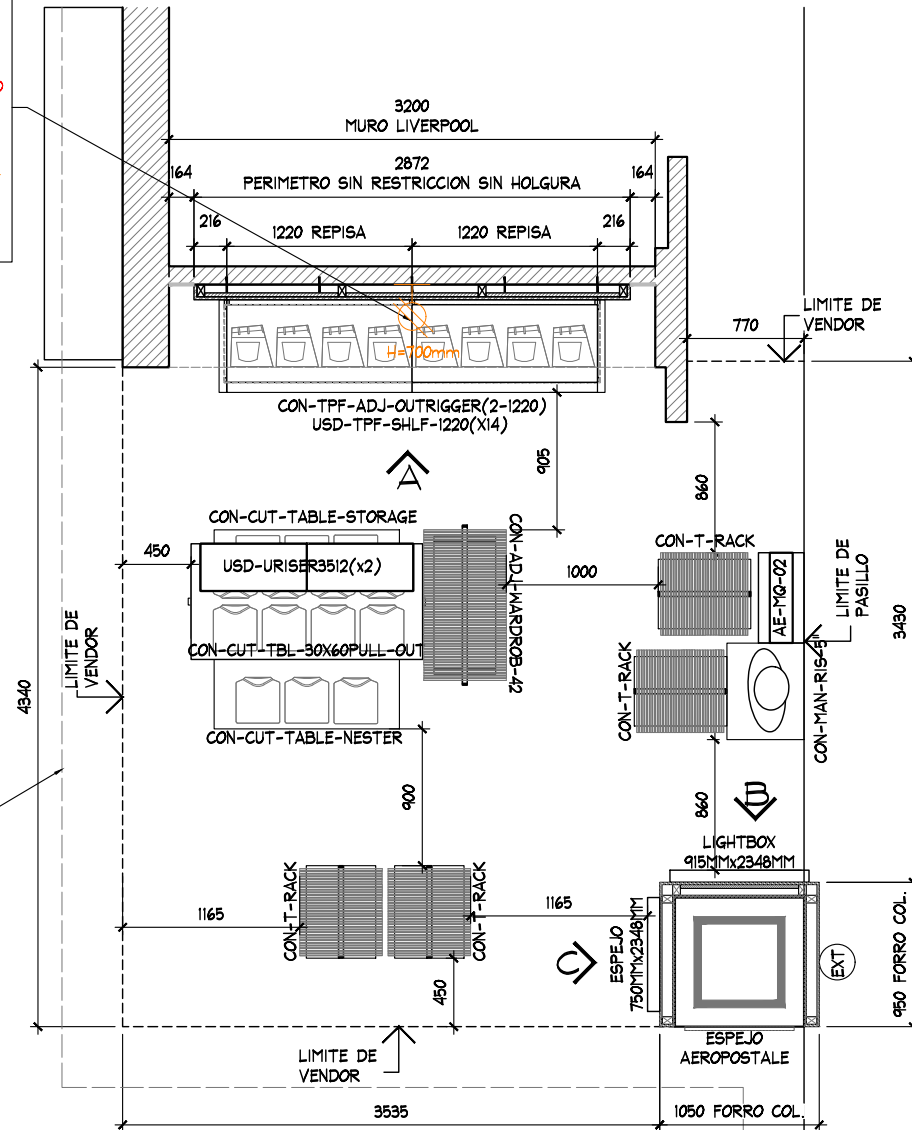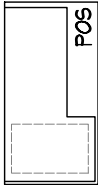

PLANTA ARQUITECTONICA
ESC. 1:50

TABLA DE CAPACIDADES AE JUVENILES CORDOBA								
CLAVE	DESCRIPCION	Nº MUEBLES	COLGADO MINIMO	DOBLADO MINIMO	COLGADO MAXIMO	DOBLADO MAXIMO	TOTAL MINIMO	TOTAL MAXIMO
CON-TPF-ADJ-OUTRIGGER (2-1220MM)	PERIMETRO	1	0	0	0	0	0	0
USD-TPF-SHLF-1220MM	REPISAS	14	0	32	0	40	448	448
AE-MQ-02	MARQUEE	1	0	0	0	0	0	0
USD-URISER3512	RISER	2	0	0	0	0	0	0
CON-T-RACK	RACK "T"	4	49	0	65	0	194	259
CON-ADJ-WARDROB-42	TRINGLA	1	31	0	41	0	0	41
CON-CUT-TBL-30x60PULL-OUT	MESA ALTA	1	0	56	0	70	56	20
CON-CUT-TABLE-NESTER	MESA NESTER	1	0	24	0	20	24	20
CON-CUT-TABLE-STORAGE	STORAGE	1	0	0	0	0	0	0
LIGHTBOX-915MM x 2348MM	LIGHTBOX-3'	1	0	0	0	0	0	0
MIRROR-750MM x 2348MM	ESPEJO	1	0	0	0	0	0	0
FORRO COLUMN A TIPO "C"	FORRO	1	0	0	0	0	0	0
CON-MAN-RIS-5	BASE MANIQUE BAJA	1	0	0	0	0	0	0
MANIQUE	MANIQUE	1	0	0	0	0	0	0
TOTAL EN CORNER		31	79	416	105	510	722	787

PLANTA ARQUITECTONICA

PROYECTO



PROYECTO:	Arq. Marco Blanquet
REVISO:	Arq. Ricardo Arreola
DIBUJO:	PROYECTOS

NOTA:
TODO LO CONTENIDO EN ESTE PLANO ES
PROPIEDAD DE THINK ARCHITECTURE S.A.
DE C.V. (R), PARA USO EXCLUSIVO Y
UNICO DEL PROYECTO, CUALQUIER
VARIACION O MODIFICACION DEBERA SER
CONSULTADA, ENTIENDASE BIEN ANTES DE
REALIZARLA.



AMERICAN EAGLE
CORDOBA - JUVENILES

FECHA:	10/09/2020
ESCALA:	INDICADA


UBICACION:
Autopista Córdoba – Orizaba. Km. 1
Fraccionamiento Las Lomas. Plaza Crystal.
C.P. 94570.Córdoba, Veracruz.

ACOTACION:	MM
AREA PROYECTO:	21.18m2


No.	FECHA	MODIFICACION Y/O COMENTARIOS	REVISO	CROQUIS DE REFERENCIA	REFERENCIA	AMERICAN EAGLE
					LIVERPOOL CORDOBA	
					CLAVE	
					AE-LIV-COR-JUV-05	
					No. DE HOJAS	3 DE 4

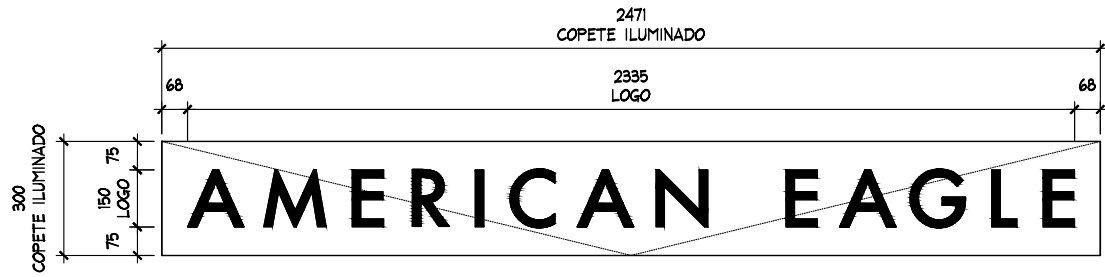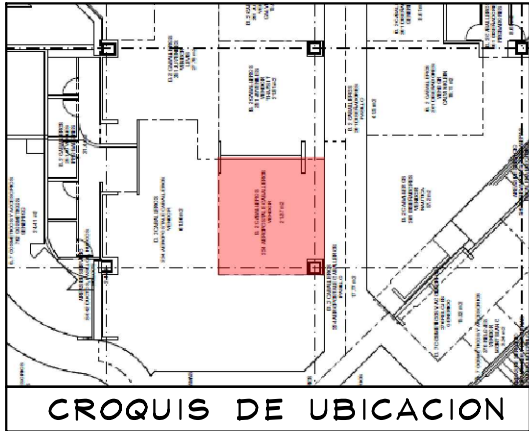


DETALLE LOGO
ESC. 1:20

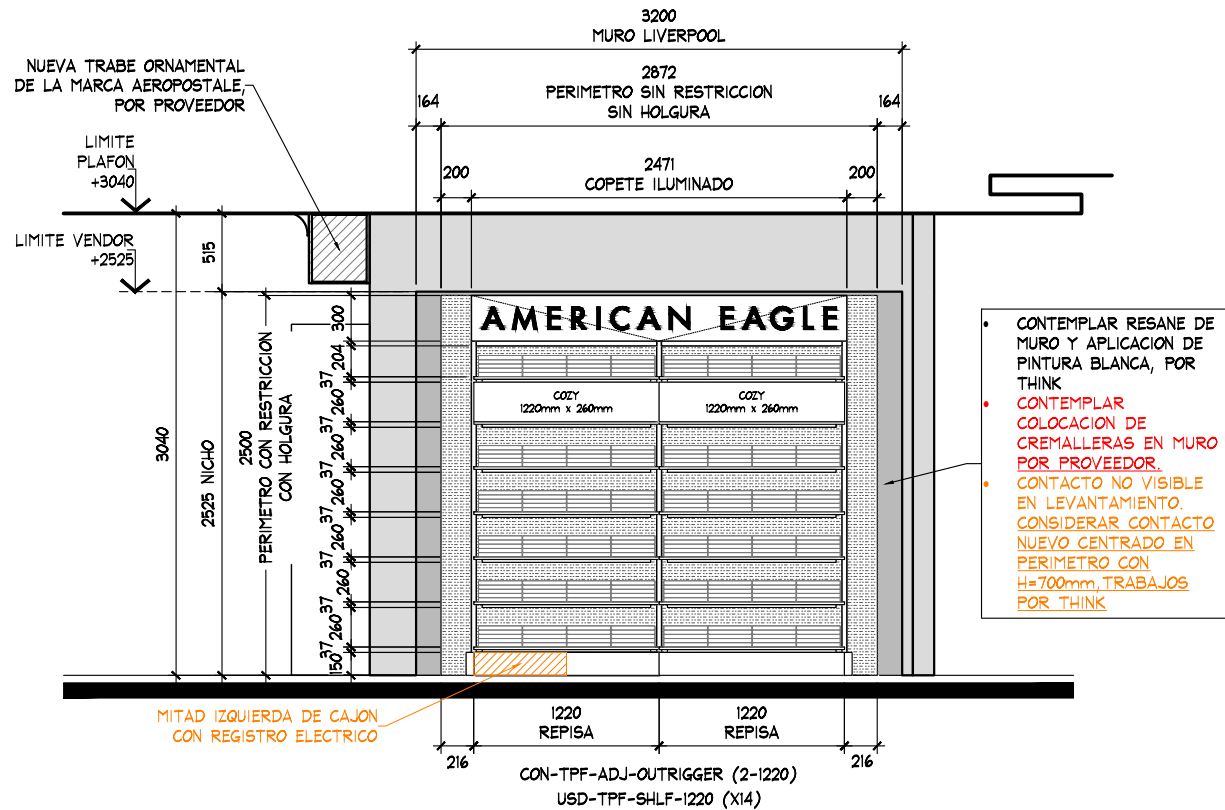

ALZADO A
ESC. 1:50

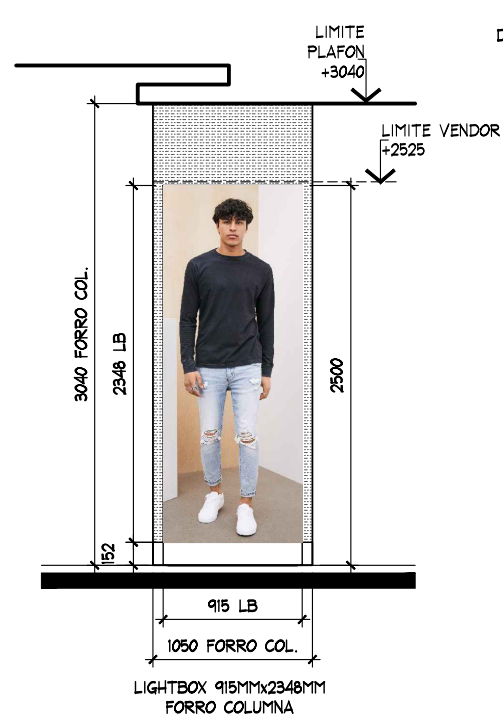

ALZADO B
ESC. 1:50

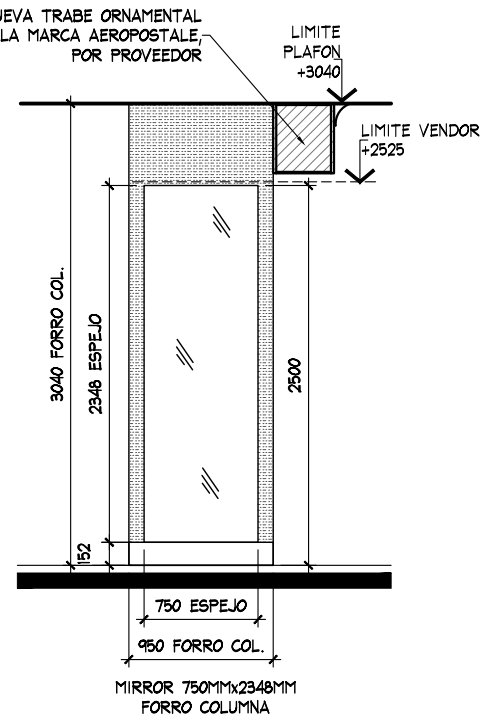

ALZADO C
ESC. 1:50

ALZADOS

PROYECTO



PROYECTO:
Arq. Marco Blanquet
REVISO:
Arq. Ricardo Arreola
DIBUJO:
PROYECTOS

NOTA:
TODO LO CONTENIDO EN ESTE PLANO ES PROPIEDAD DE THINK ARCHITECTURE S.A. DE C.V. (R). PARA USO EXCLUSIVO Y UNICO DEL PROYECTO, CUALQUIER VARIACION O MODIFICACION DEBERA SER CONSULTADA, ENTENDASE BIEN ANTES DE REALIZARLA.

**AMERICAN EAGLE
CORDOBA - JUVENILES**
FECHA:
10/09/2020
ESCALA:
INDICADA
UBICACION:
Autopista Córdoba - Orizaba. Km. 1
Fraccionamiento Las Lomas. Plaza Crystal.
C.P. 94570.Córdoba, Veracruz.
ACOTACION:
MM
AREA PROYECTO:
21.18m2

No.	FECHA	MODIFICACION Y/O COMENTARIOS	REVISO

CROQUIS DE REFERENCIA	REFERENCIA
	LIVERPOOL CORDOBA
	CLAVE
	AE-LIV-COR-JUV-05
	No. DE HOJAS
	4 DE 4

AMERICAN EAGLE