


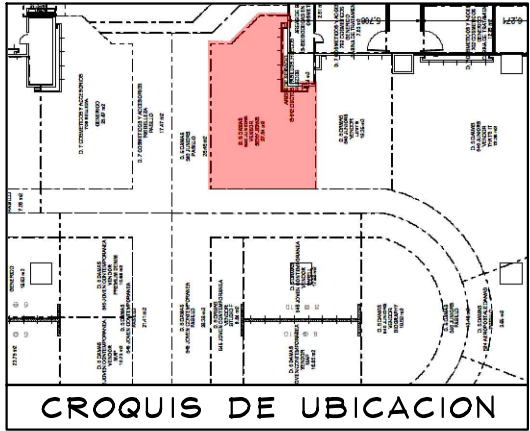

SIMBOLOGIA GENERAL

- INDICA MARCAS VECINAS
- INDICA ESPACIO DESIGNADO A AMERICAN EAGLE JUNIORS
- INDICA PASILLO PRINCIPAL

NOTA IMPORTANTE :

AL MOMENTO DEL LEVANTAMIENTO SE ENCONTRO MOBILIARIO DE LA MARCA "SEXY JEANS", ASI COMO MOBILIARIO SUELTO, SE DEBERA DE CONTEMPLAR:

RETIRO DE MOBILIARIO CENTRAL Y PERIMETRAL EXISTENTE POR (VERIFICAR CON PLANEACION LIVERPOOL LA COORDINACION DE RETIROS), EN EL CASO QUE SE REQUIERA EL RETIRO POR PARTE DE THINK SE DEBERA DE VERIFICAR CON EL AREA DE MANTENIMIENTO LA ENTREGA DEL MOBILIARIO RETIRADO.

SE ENCONTRO PISO DE MARMOL DE 0.30m X 0.30m EN COLOR NEGRO Y BEIGE. NO SE REQUIERE CAMBIO DE PISO.


ZOCLO DE MARMOL NEGRO BOLEADO DE 15cm DE ALTURA POR 2cm DE ESPESOR EN PERIMETRO

MARCAS COLINDANTES: LEVI'S Y AREA DE COMESTICOS - AVENE

CONTEMPLAR COLOCACION DE CONTACTOS POR THINK

MOBILIARIO EXISTENTE:
6 PZAS PARA COLGAR ROPA
1 MUEBLE PARA PERIMETRO
1 GRAFICO

CREMALLERAS NO VISIBLES EN EN PERIMETRO, CONTEMPLAR COMO NUEVAS EN PRESUPUESTO THINK

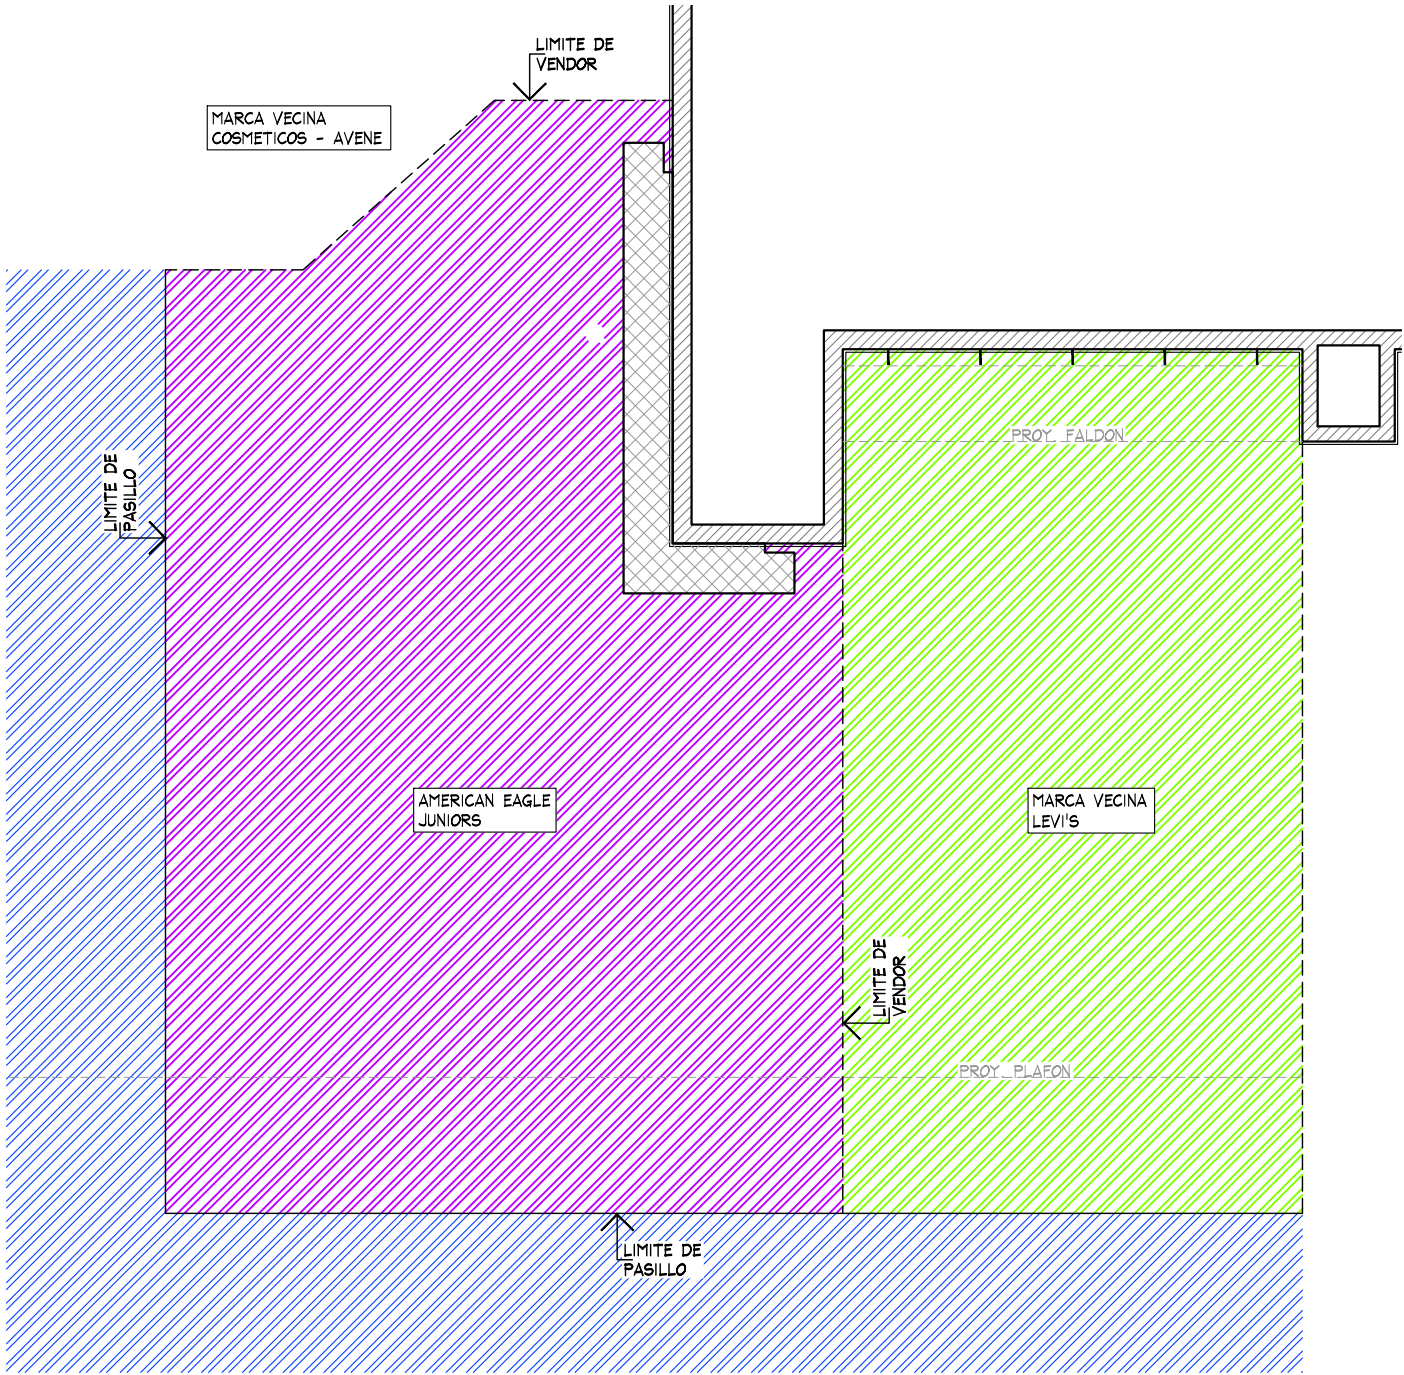

PLANTA GENERAL
ESC. 1:50

PLANTA GENERAL				PROYECTO					
	PROYECTO:	Arq. Marco Blanquet			No.	FECHA	MODIFICACION Y/O COMENTARIOS	REVISO	
	REVISO:	Arq. Ricardo Arreola							
	DIBUJO:	PROYECTOS							
					REFERENCIA LIVERPOOL ACAPULCO				
					CLAVE AE-LIV-ACA-JUN-03				
					No. DE HOJAS 1 DE 3				


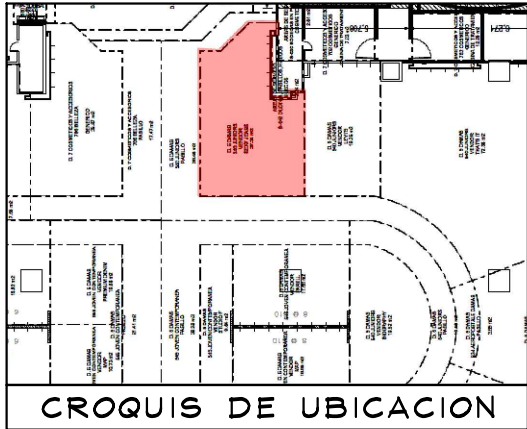


TABLA DE CAPACIDADES AE JUNIORS ACAPULCO								
CLAVE	DESCRIPCION	Nº MUEBLES	COLGADO MINIMO	DOBLADO MINIMO	COLGADO MAXIMO	DOBLADO MAXIMO	TOTAL MINIMO	TOTAL MAXIMO
CON-TPF-ADJ-OUTRIGGER (2-1220MM)	PERIMETRO	1	0	0	0	0	0	0
USD-TPF-SHLF-1220MM	REPISAS	14	0	32	0	40	448	448
AE-MQ-02	MARQUEE	1	0	0	0	0	0	0
USD-URISER3512	RISER	4	0	0	0	0	0	0
CON-ADJ-WARDROB-42	TRINGLA	6	31	0	41	0	0	244
CON-CUT-TBL-30x60PULL-OUT	MESA ALTA	2	0	56	0	70	112	40
CON-CUT-TABLE-NESTER	MESA NESTER	2	0	24	0	20	48	40
CON-CUT-TABLE-STORAGE	STORAGE	2	0	0	0	0	0	0
LIGHTBOX-915MM	LIGHTBOX-3'	1	0	0	0	0	0	0
CON-MAN-RIS-8	BASE MANIQUEE ALTA	1	0	0	0	0	0	0
AE-DIS-WARD	ID TRINGLA	2	0	0	0	0	0	0
MANIQUEE	MANIQUEE	1	0	0	0	0	0	0
TOTAL EN CORNER		37	79	416	105	510	608	772



PLANTA ARQUITECTONICA
ESC. 1:50

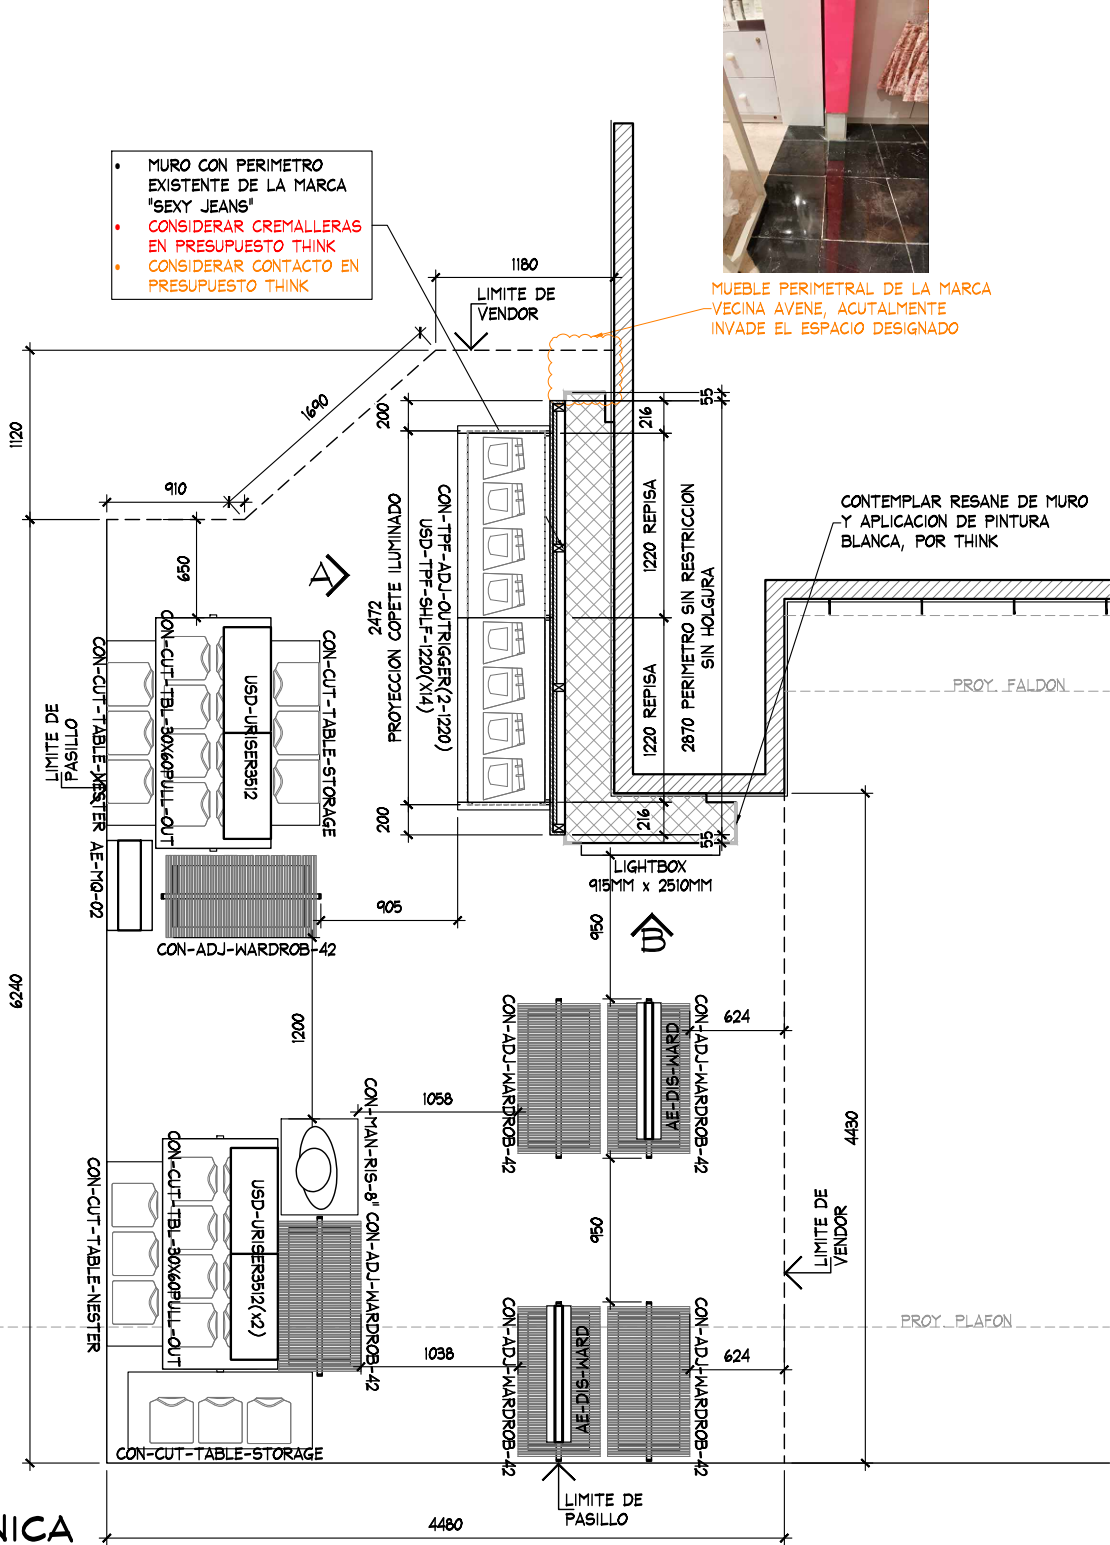


PLANTA ARQUITECTONICA

PROYECTO


	PROYECTO: Arq. Marco Blanquet	NOTA: TODO LO CONTENIDO EN ESTE PLANO ES PROPIEDAD DE THINK ARCHITECTURE S.A. DE C.V. (R). PARA USO EXCLUSIVO Y UNICO DEL PROYECTO, CUALQUIER VARIACION O MODIFICACION DEBERA SER CONSULTADA, ENTENDIENDASE BIEN ANTES DE REALIZARLA.	AMERICAN EAGLE ACAPULCO JUNIORS			No.	FECHA	MODIFICACION Y/O COMENTARIOS	REVISO	CROQUIS DE REFERENCIA	REFERENCIA LIVERPOOL ACAPULCO	AMERICAN EAGLE
	REVISO: Arq. Ricardo Arreola											
	DIBUJO: PROYECTOS		FECHA: 10/09/2020	UBICACION: COSTERA MIGUEL ALEMAN No.1492 ESQUINA CON WILFRIDO MASSIEU FRACCIONAMIENTO MAGALLANES INTERIOR GALERIAS ACAPULCO C.P.39670 ACAPULCO GUERRERO.	ACOTACION: MM				CLAVE AE-LIV-ACA-JUN-03			
			ESCALA: INDICADA		AREA PROYECTO: 35.45m2				No. DE HOJAS 2 DE 3			

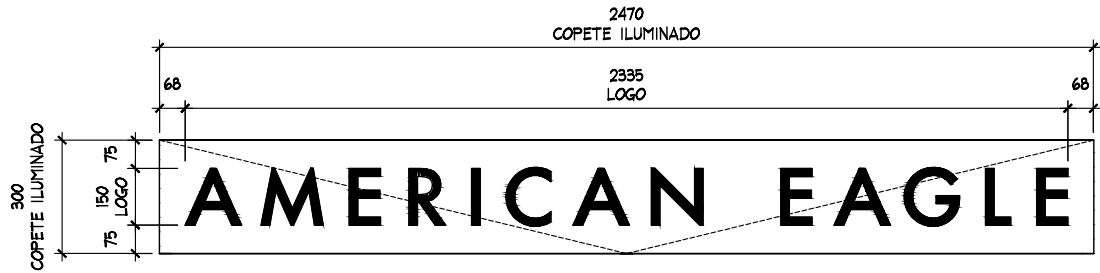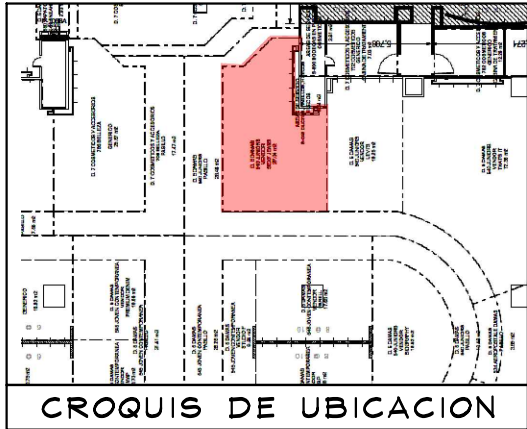

DETALLE LOGO
ESC. 1:20

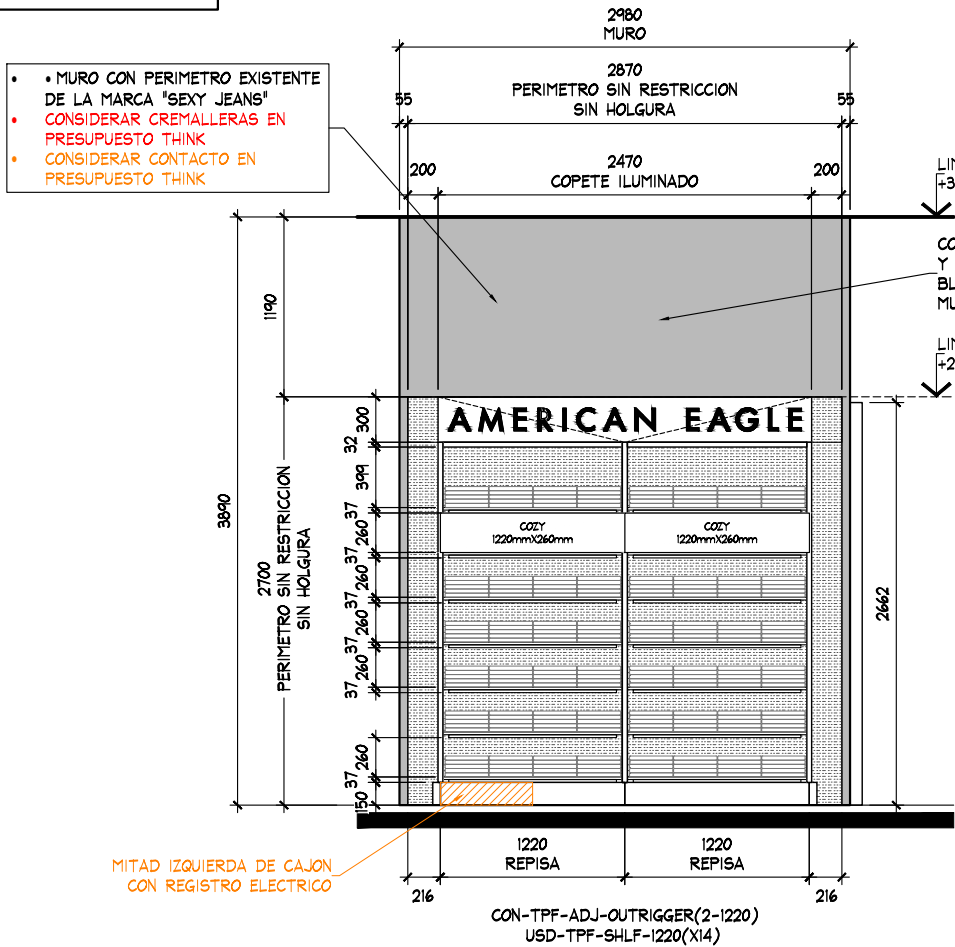

ALZADO A
ESC. 1:50

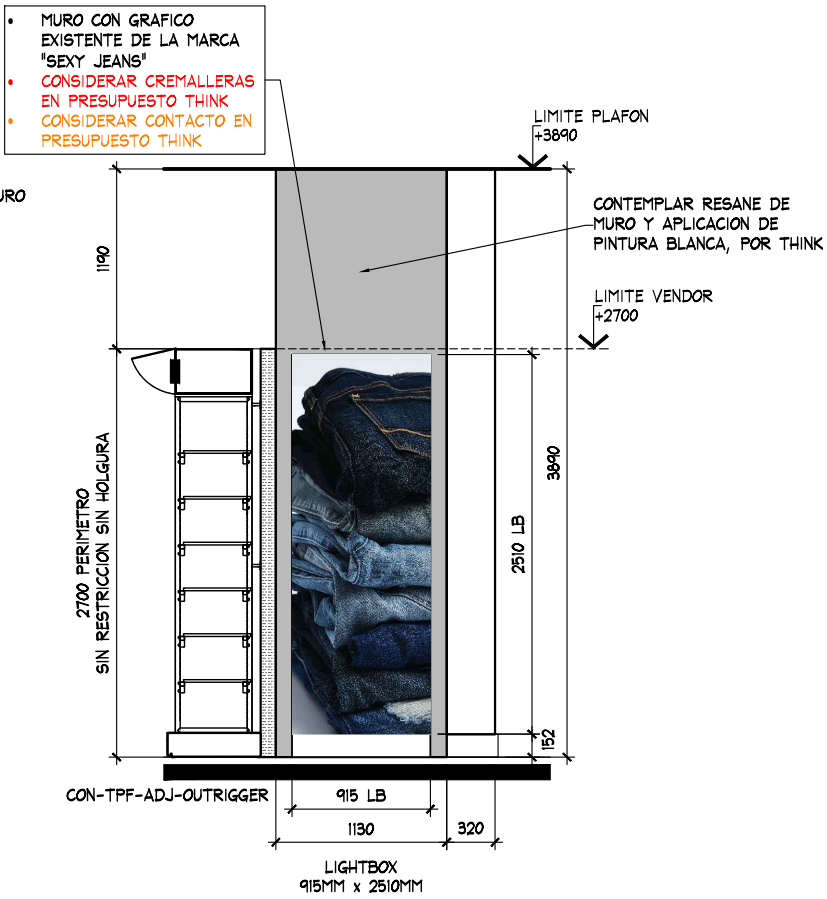

ALZADO B
ESC. 1:50

ALZADOS

PROYECTO



PROYECTO:
Arq. Marco Blanquet
REVISO:
Arq. Ricardo Arreola
DIBUJO:
PROYECTOS

NOTA:
TODO LO CONTENIDO EN ESTE PLANO ES PROPIEDAD DE THINK ARCHITECTURE S.A. DE C.V. (R). PARA USO EXCLUSIVO Y UNICO DEL PROYECTO, CUALQUIER VARIACION O MODIFICACION DEBERA SER CONSULTADA, ENTENDIENDASE BIEN ANTES DE REALIZARLA.

AMERICAN EAGLE
ACAPULCO JUNIORS

FECHA:
10/09/2020
ESCALA:
INDICADA

UBICACION:
COSTERA MIGUEL ALEMAN No.1492 ESQUINA CON WILFRIDO MASSIEU FRACCIONAMIENTO MAGALLANES INTERIOR GALERIAS ACAPULCO C.P.39670 ACAPULCO GUERRERO.

ACOTACION:
MM
AREA PROYECTO: 35.45m2

No.	FECHA	MODIFICACION Y/O COMENTARIOS	REVISO

CROQUIS DE REFERENCIA

REFERENCIA
LIVERPOOL ACAPULCO
CLAVE
AE-LIV-ACA-JUN-03
No. DE HOJAS
3 DE 3

AMERICAN EAGLE