



LIVERPOOL CIUDAD JUÁREZ, AMERICAN EAGLE, JUNIORS

15. 10. 20

PROYECTO


DOBLADO MAXIMO	TOTAL MINIMO	TOTAL MAXIMO
0	0	0
40	448	448
40	224	224
240	192	240
20	128	160
0	0	0
0	0	0
0	0	0
0	0	0
0	194	259
0	0	122
70	56	20
20	24	20

PLANTA ARQUITECTONICA
ESC. 1:50

AE LIV.
CIUDAD JUÁREZ
JUNIORS.

PROYECTO

Proyecto Autorizado.

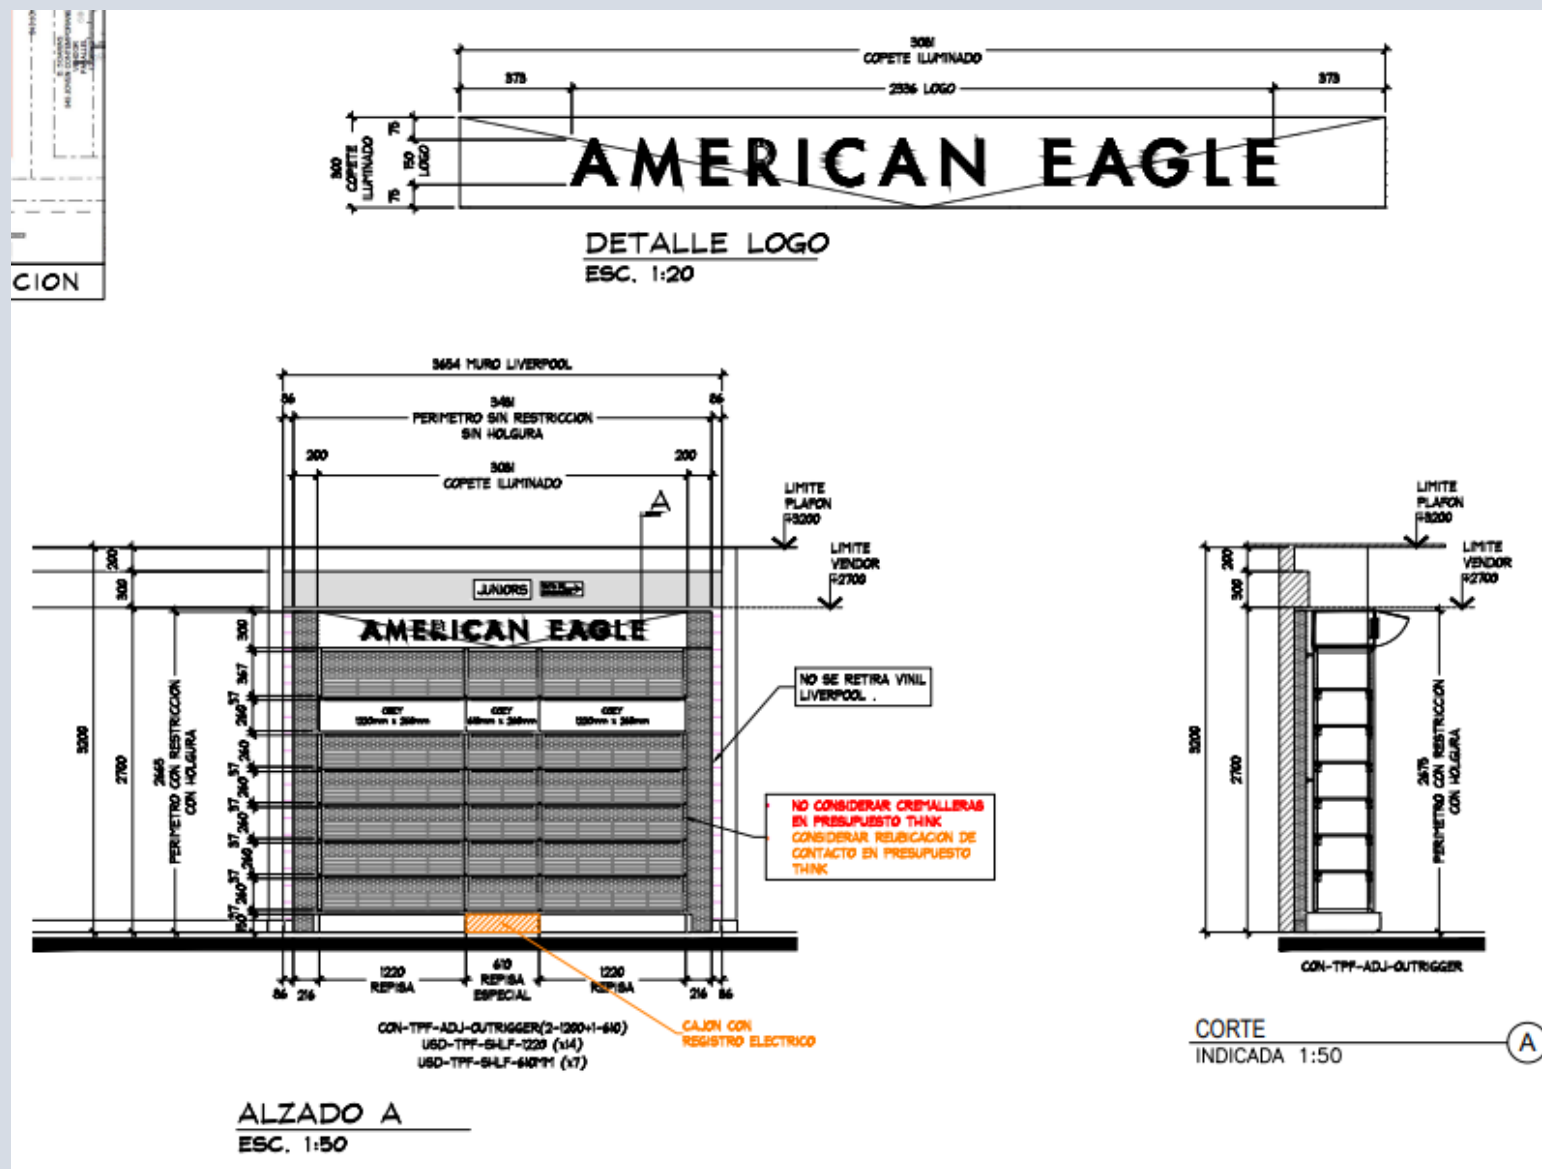

AE LIV.
CIUDAD JUÁREZ
JUNIORS.

INST. DE MOBILIARIO

Perímetro “A” con logo iluminado
American Eagle, con repisas, cajoneras y
registro eléctrico.



AE LIV.
CIUDAD JUÁREZ
JUNIORS.

INST. DE MOBILIARIO

Vistas generales.



AE LIV.
CIUDAD JUÁREZ
JUNIORS.

INST. DE MOBILIARIO

Vistas generales.



AE LIV.
CIUDAD JUÁREZ
JUNIORS.

INST. DE MOBILIARIO

Vistas generales.



AE LIV.
CIUDAD JUÁREZ
JUNIORS.

INST. DE MOBILIARIO

Vistas generales.



AE LIV.
CIUDAD JUÁREZ
JUNIORS.

INST. DE MOBILIARIO

Vistas generales.



AE LIV.
CIUDAD JUÁREZ
JUNIORS.

INST. DE MOBILIARIO

Vistas generales.



AE LIV.
CIUDAD JUÁREZ
JUNIORS.

INST. DE MOBILIARIO

Vistas generales.



AE LIV.
CIUDAD JUÁREZ
JUNIORS.

INST. DE MOBILIARIO

Vistas generales.



AE LIV.
CIUDAD JUÁREZ
JUNIORS.

CARTA ENTREGA



PROYECTO:		Fecha:
AMERICAN EAGLE-LIVERPOOL CD. JUAREZ JUNIORS		13-oct-20

Lista de entregables	Cantidad	Comentarios
Blvd. Teófilo Borunda 8681, Partido Iglesias, 32618 Cd Juárez, Chih.		
1 Maniques	2 Pza ✓	
2 Racks de colgado CON-ADJ-WARDROB-42	2 Pza ✓	
3 Racks de colgado CON-ADJ-WARDROB-43 c/AE-DIS-WARD	1 Pza ✓	
4 Tringlas de colgado CON-T-RACK	4 Pza ✓	
5 Mesa circular CON-RD-TABLE-5633 c/CON-RIS-TBL-24	1 Pza ✓	Juego A
6 Cubos CON-STACK-PLYBOX-BASE-25-13	8 Pza ✓	sin tapa Juego A
7 Cubo de ganchos AE-HOOK-HOLDERS	1 Pza ✓	aprobado Juego A
8 Cajonera CON-CUT-TABLE-STORAGE	1 Pza ✓	Revisar diseño puertas
9 Mesa CON-CUT-TBL-30X60PULL-OUT	1 Pza ✓	mantas Juego B
10 Mesas-URISER3512	2 Pza ✓	Juego B
11 Mesa CON-CUT-TABLE-NESTER	1 Pza ✓	aprobado Juego B
12 Tríptico AE-MQ-02	1 Pza ✓	diseño aprobado ✓
13 Perimetro "A" de 3.46MT c/repisas, cajoneras y kit eléctrico con logo iluminado. Logo de "American Eagle" 30 CM.	1 Pza ✓	
14		
15		
16		
17		
18		

Comentarios	Firma
Se colcan tuercas para letrero en tringla en sitio	Jennifer Lopez AEO

Arq. Sócrates Carpio Bta.
Entrego
THE THINK ARCHITECTURE S.A. DE C.V.

Jennifer Lopez AEO
Recibió





Visualizando ideas. Excediendo expectativas.



thethinkarchitecture.com