

CROQUIS DE UBICACION



SIMBOLOGIA GENERAL

- INDICA MARCAS VECINAS
- INDICA ESPACIO DESIGNADO A AMERICAN EAGLE JUVENILES
- INDICA PASILLO PRINCIPAL

NOTA IMPORTANTE :

AL MOMENTO DEL LEVANTAMIENTO SE ENCONTRO MOBILIARIO DE LA MARCA CELIO ,ASI COMO MOBILIARIO SUELTO,SE DEBERA DE CONTEMPLAR:

RETIRO DE MOBILIARIO CENTRAL Y PERIMETRAL DE LA MARCA CELIO


CONTEMPAR CREMALLERAS, YA QUE LAS EXISTENTES SON DEL PERIMETRO EXISTENTE CELIO

SE ENCONTRO PISO EXISTENTE EN TIENDA, PISO CERAMICO ACABADO APARENTE COLOR CAFE DE 600 x 600 mm, **NO SE CONSIDERA CAMBIO POR THINK**

ZOCLO MADERA COLOR CAFE, 5 X 100 mm.

MARCAS COLINDANTES: GUESS - AEROPOSTALE

CONTACTOS VISIBLE EN LEVANTAMIENTO YA QUE SE VISUALIZO REGISTRO ELECTRICO DE LA MARCA CELIO VERIFICAR POSICION FINAL AL MOMENTO DE RETIROS , **NO CONSIDERAR CONTACTO NUEVO.**

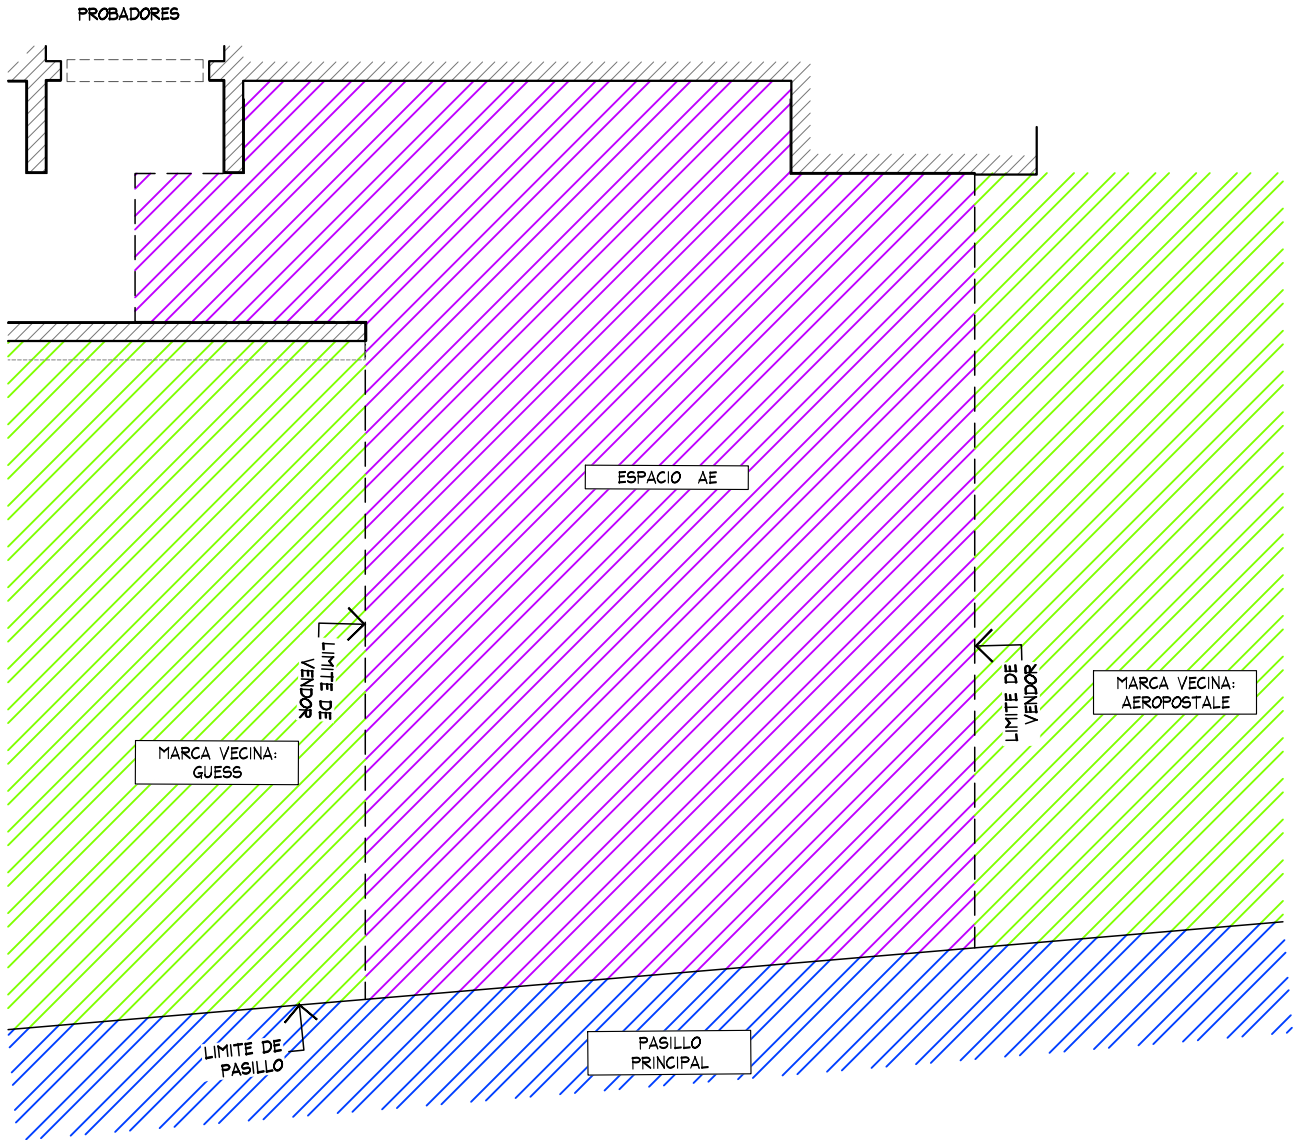

PLANTA GENERAL  
ESC. 1:50



THINK  
ARCHITECTURE

AMERICAN EAGLE


PROYECTO

JUVENILES

AMERICAN EAGLE

LIVERPOOL  
IRAPUATO

CROQUIS DE UBICACION

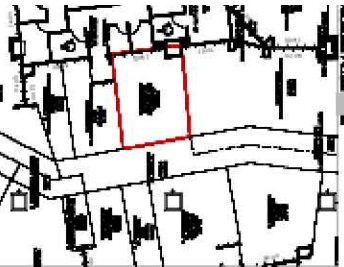

DIRECCION:  
Blvd Villas de Irapuato 1443 Loc 47  
Ejidos de, 36643 Irapuato, Gto

AREA DE PROYECTO:

25.04 m2

FECHA:

5 octubre 2021

ESCALA:

Indicada

ACOTACION:

mm

RESPONSABLE:

Proyectos

RESPONSABLE:



Arq. Ricardo Arreola

CLAVE

AE-LIV-IRA-JUV-02

Todo lo contenido en este plano es propiedad de THINK ARCHITECTURE S.A. DE C.V. (R), para uso exclusivo y único del proyecto; cualquier variación o modificación deberá ser consultada. Entiendase bien antes de realizarla.

Descartes No. 93, 1er. piso  
Col. Anzures, Miguel Hidalgo  
C.P. 11590 TEL. 62.74.36.66

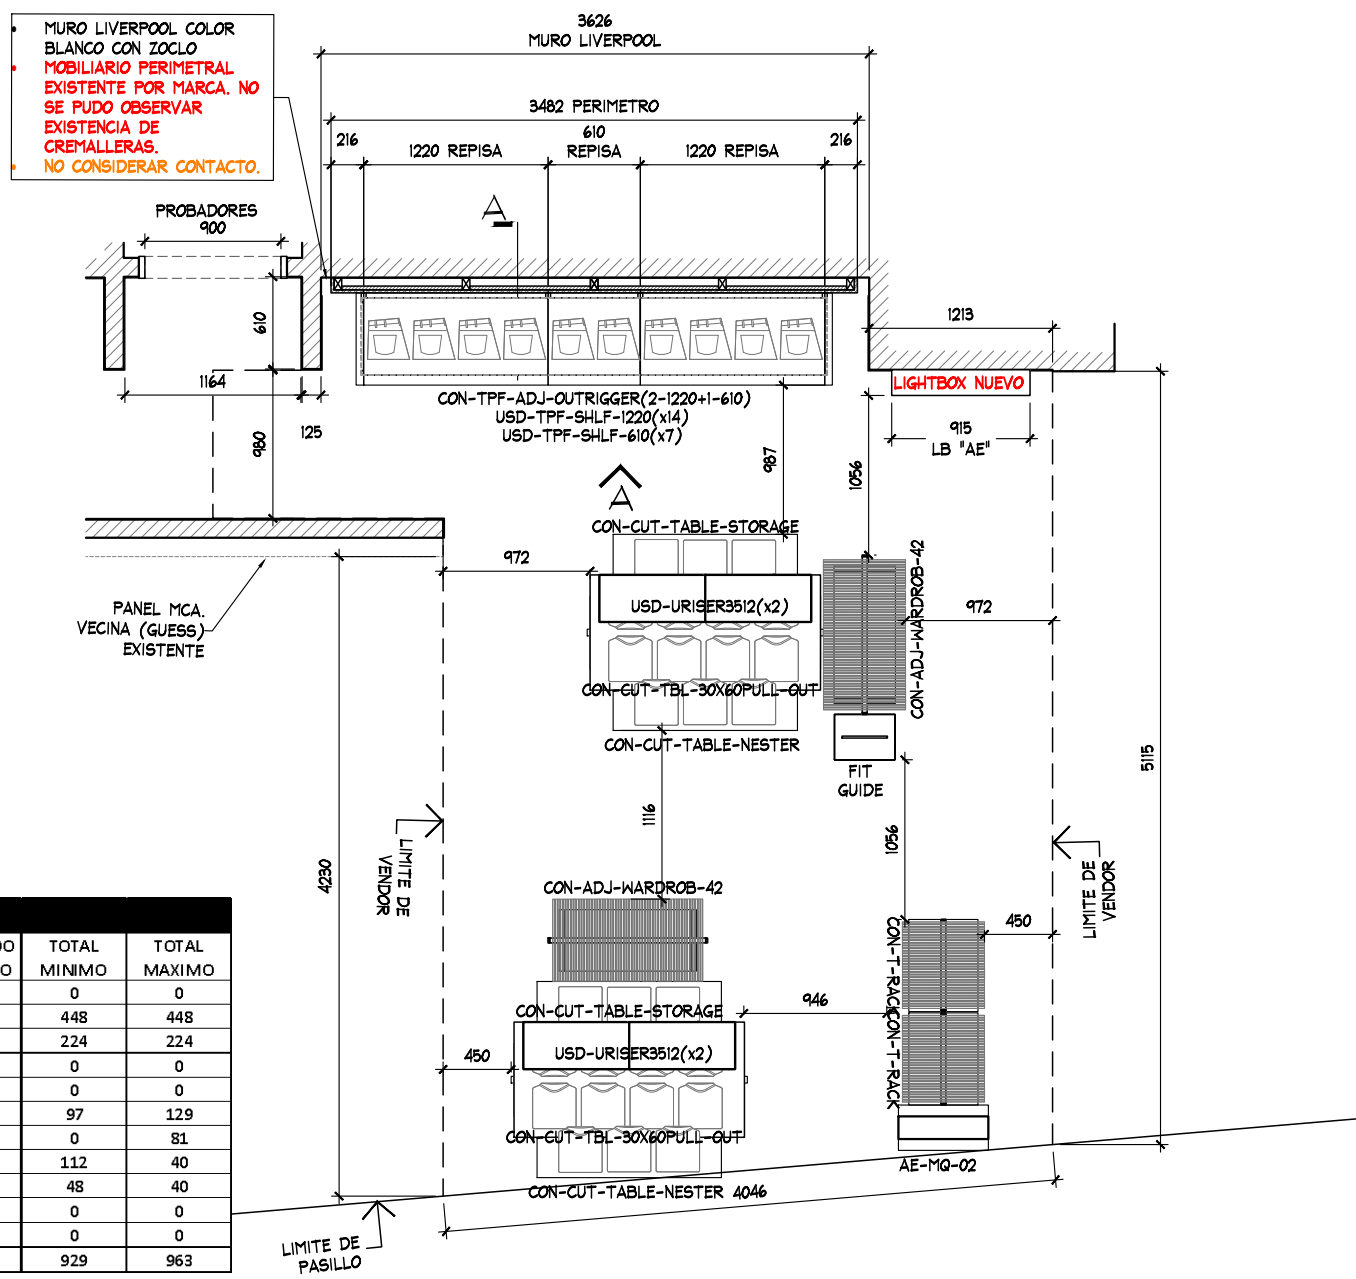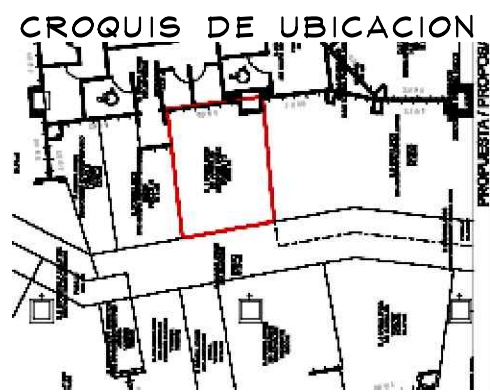

| TABLA DE CAPACIDADES AE IRAPUATO JUVENILES |               |            |                |                |                |                |              |              |
|--------------------------------------------|---------------|------------|----------------|----------------|----------------|----------------|--------------|--------------|
| CLAVE                                      | DESCRIPCION   | Nº MUEBLES | COLGADO MINIMO | DOBLADO MINIMO | COLGADO MAXIMO | DOBLADO MAXIMO | TOTAL MINIMO | TOTAL MAXIMO |
| CON-TPF-ADJ-OUTRIGGER (2-1220MM +1-610 MM) | PERIMETRO     | 1          | 0              | 0              | 0              | 0              | 0            | 0            |
| USD-TPF-SHLF-1220MM                        | REPISAS       | 14         | 0              | 32             | 0              | 40             | 448          | 448          |
| USD-TPF-SHLF-610MM                         | REPISAS       | 7          | 0              | 32             | 0              | 40             | 224          | 224          |
| AE-MQ-02                                   | MARQUEE       | 1          | 0              | 0              | 0              | 0              | 0            | 0            |
| USD-URISER3512                             | RISER         | 4          | 0              | 0              | 0              | 0              | 0            | 0            |
| CON-T-RACK                                 | RACK "T"      | 2          | 49             | 0              | 65             | 0              | 97           | 129          |
| CON-ADJ-WARDOB-42                          | TRINGLA       | 2          | 31             | 0              | 41             | 0              | 0            | 81           |
| CON-CUT-TBL-30x60PULL-OUT                  | MESA ALTA     | 2          | 0              | 56             | 0              | 70             | 112          | 40           |
| CON-CUT-TABLE-NESTER                       | MESA NESTER   | 2          | 0              | 24             | 0              | 20             | 48           | 40           |
| CON-CUT-TABLE-STORAGE                      | STORAGE       | 2          | 0              | 0              | 0              | 0              | 0            | 0            |
| FIT GUIDE                                  | GRAFICO TOTEM | 1          | 0              | 0              | 0              | 0              | 0            | 0            |
| TOTAL EN CORNER                            |               | 38         | 79             | 416            | 105            | 510            | 929          | 963          |

PLANTA ARQUITECTONICA  
ESC. 1:50

AMERICAN EAGLE

PROYECTO

JUVENILES

AMERICAN EAGLE

LIVERPOOL IRAPUATO

DIRECCION:  
Blvd Villas de Irapuato 1443 Loc 47  
Ejidos de, 36643 Irapuato, Gto

|                   |                |
|-------------------|----------------|
| AREA DE PROYECTO: | FECHA:         |
| 25.04 m2          | 5 octubre 2021 |

|                     |                  |
|---------------------|------------------|
| ESCALA:<br>Indicada | ACOTACION:<br>mm |
|---------------------|------------------|

|                           |                                      |
|---------------------------|--------------------------------------|
| RESPONSABLE:<br>Proyectos | RESPONSABLE:<br>Arq. Ricardo Arreola |
|---------------------------|--------------------------------------|

CLAVE  
AE-LIV-IRA-JUV-02

Todo lo contenido en este plano es propiedad de THINK ARCHITECTURE S.A. DE C.V. (R), para uso exclusivo y único del proyecto; cualquier variación o modificación deberá ser consultada. Entendase bien antes de realizarla.



Descartes No. 93, 1er. piso  
Col. Anzures, Miguel Hidalgo  
C.P. 11590 TEL. 62.74.36.66

2 DE 3


- MURO LIVERPOOL COLOR BLANCO CON ZOCLO
- MOBILIARIO PERIMETRAL EXISTENTE POR MARCA. NO SE PUDO OBSERVAR EXISTENCIA DE CREMALLERAS.
- NO CONSIDERAR CONTACTO.



## ESTADO ACTUAL

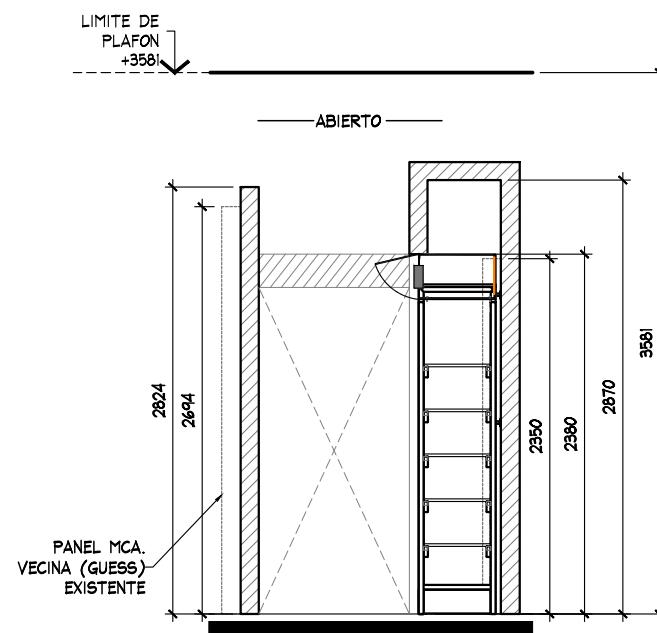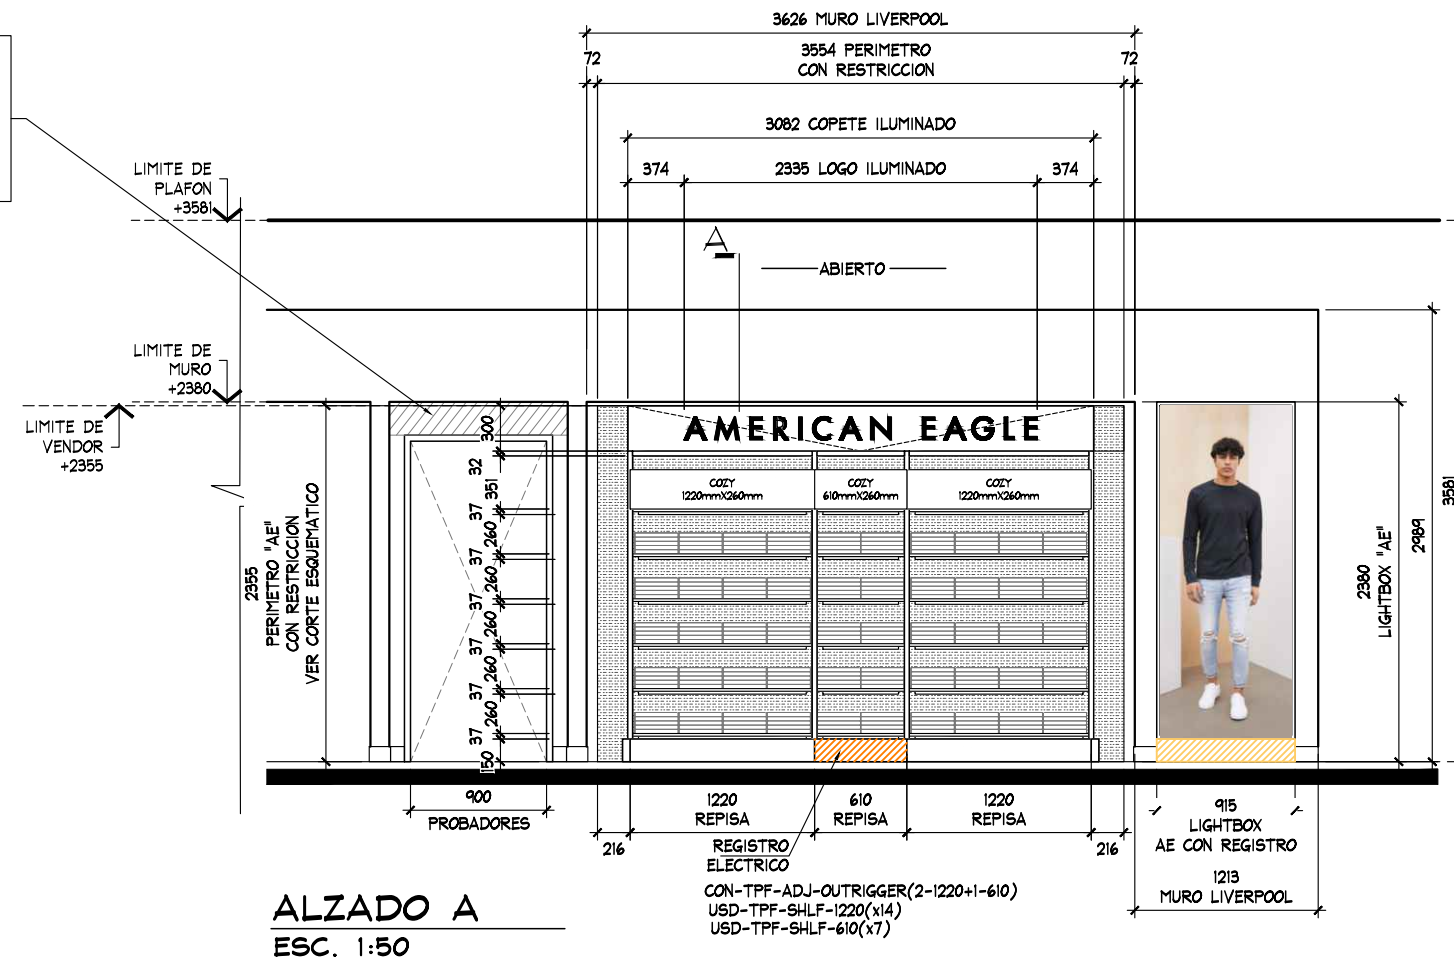

**CORTE A**  
**ESC. 1:50**

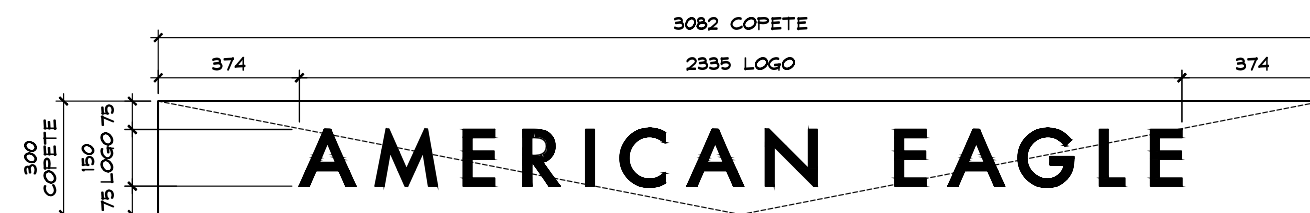

**DETALLE LETRERO**  
ESC. 1:20

