




REPORTE AERIE LIVERPOOL LA PAZ

02/09/2022

REPORTE INSTALACIÓN AERIE LIVERPOOL LA PAZ

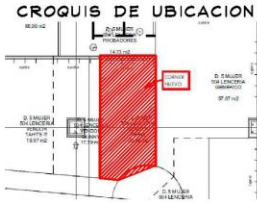

NOTA IMPORTANTE:

AL MOMENTO DEL LEVANTAMIENTO SE ENCONTRO MOBILIARIO DE LENCERIA GENERICO, ASI COMO MOBILIARIO SUELTO, SE DEBERA DE CONTEMPLAR:

RETIRO DE MOBILIARIO CENTRAL Y PERIMETRAL EXISTENTE POR (VERIFICAR CON PLANEACION LIVERPOOL LA COORDINACION DE RETIROS), EN EL CASO QUE SE REQUIERA EL RETIRO, SE DEBERA DE VERIFICAR CON EL AREA DE MANTENIMIENTO LA ENTREGA DEL MOBILIARIO RETIRADO.

CREMALLERAS VISIBLES EN PERIMETRO, SOLO SE OBSERVO 1 CREMALLERA.

SE REQUIERE COLOCACION DE REPUESTO EN PURO PARA COLOCACION DE CREMALLERAS EN PURO LIVERPOOL, CONTEMPLAR ROMANE Y PINTURA A IGUALAR A LA EXISTENTE EN TIENDA, VER PLANO DE TAP-ORE EN PROYECTO, CONSIDERAR EN PRESUPUESTO.


CONTEMPLAR COLOCACION DE TAPAL A ALTURA DE PLAFON 2000 mm, EN ACABADO PINTURA BLANCA, CON PUERTA DE SERVICIO, VER PLANO DE TAP-ORE EN PROYECTO, CONSIDERAR EN PRESUPUESTO.

SE ENCONTRO PISO EXISTENTE EN TIENDA, PISO CERAMICO COLOR BLANCO DE 600 x 600 mm, NO SE CONSIDERA CAMBIO.

ZOCLO MADERA COLOR NEGRO, 10 X 100 mm.

MARCAS COLINDANTES: LENCERIA GENERICA.

JEFE DE MANTENIMIENTO: ING. ISMAEL REYES.

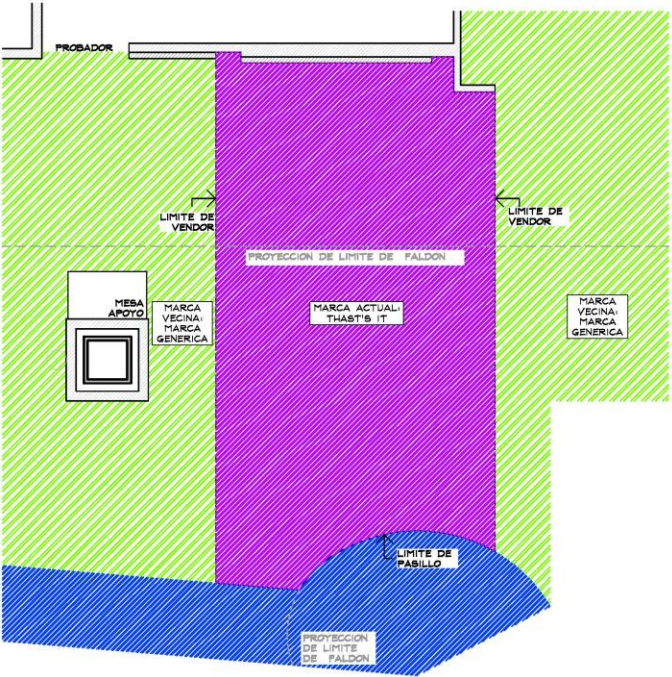

PLANTA GENERAL
ESC. 1:50



THINK
ARCHITECTURE

aerie
ARQUITECTOS

PROYECTO

Corner

**LENCERIA
LIVERPOOL
LA PAZ**

CROQUIS DE UBICACION

DIRECCION:
Av. Aquilin Olachea Lote 7 y
8 s/n esq. Pina Pollos Colonia
Fiducia, La Paz, Baja
California Sur C.P. 23090

AREA DE PROYECTO	FECHA
22.01 m2	28 Junio 2022

ESCALA:	ACOTACION:
Indicada	mm

RESPONSABLE:	RESPONSABLE:
Proyectos	Arg. Ricardo Arreola

CLAVE
AER-LIV-LAP-LEN-01


Todos los derechos de este plano arquitectónico de THINK ARCHITECTURE S.A. DE C.V. (S.A. de CV) para uso exclusivo y limitado del propietario, cualquier otro uso o reproducción sin su consentimiento escrito quedan expresamente prohibidos. Se prohíbe la reproducción o el uso no autorizado de este plano arquitectónico.

Desarrollado por: ING. ISMAEL REYES
Calle Amante, Pina Pollos
C.P. 23090 Tels. 437436368


1 de 4



REPORTE INSTALACIÓN AERIE LIVERPOOL LA PAZ

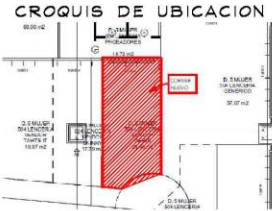

CLAVE	DESCRIPCION	Nº MUEBLES
AER-DIS-WALL-1220	DISPLAY WALL	1
AER-DIS-WALL-915	DISPLAY WALL	1
MKT-TRY-48-1220	SHELF PULL OUT TRAY	2
MKT-TRY-48-915	SHELF PULL OUT TRAY	2
MKT-SHELF-1220	WALL CASE SHELF	2
MKT-SHELF-915	WALL CASE SHELF	2
AE-BOX-DIS-1220	BOX - DISPLAY WALL	1
AE-BOX-DIS-915	BOX - DISPLAY WALL	1
RH125-WHT FACEOUT W	FRONTAL	30
GR1-WHT-SADDLE HANGRAIL BRKT1"	BRACKET PARA BARRA	20
RT4-WTG HANGRAIL BAR 48"-1220	BARRA TINTORERIA	5
RT4-WTG HANGRAIL BAR 48"-915	BARRA TINTORERIA	5
AERIE FLOWER STAND-NEW	AERIE FLOWER	1
MKT-BT-7236	RECTANGLE PICNIC TABLE	1
MKT-BENCH-481820	GARDEN BENCH W/DRAWER	2
MKT-2WAY-391857	2WAY GALVANIZED WARDROBER	1
CON-T-RACK-3-5-20	T-RACK	2
FIT GUIDE	GRAFICO TOTEM	1
AER-MAR-DIS-02	MARQUEE	1
MANIQUE	MANIQUE	1
MKT-BFBF	BASE MANIQUE	1
AER-WOOD-BACK-RISER	RISER	1
TOTAL EN CORNER		84

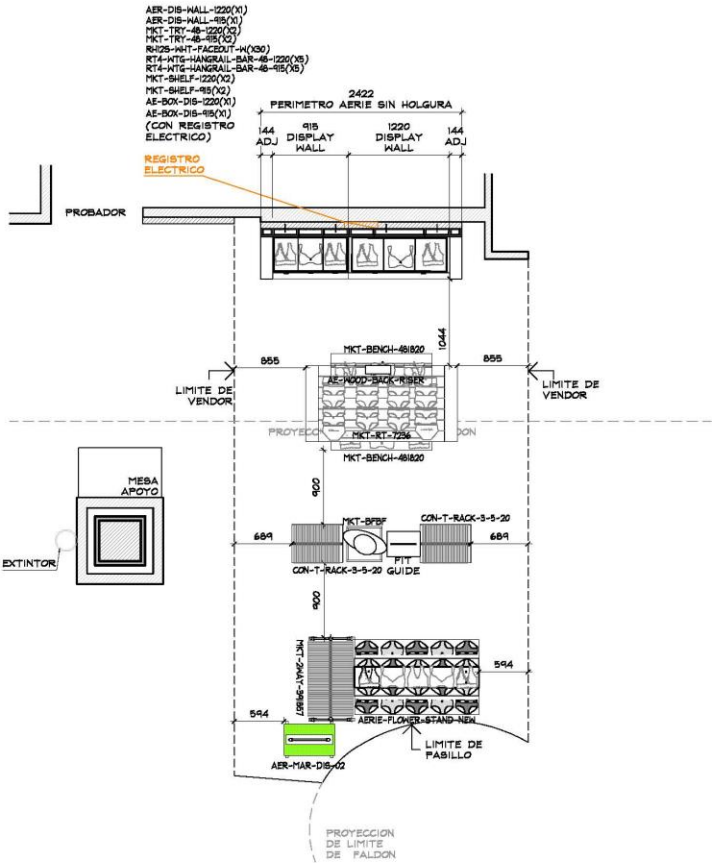

PLANTA ARQUITECTÓNICA
ESC. 1:50

THINK
ARCHITECTURE

aerie
aerie.com

PROYECTO

Corner

LENCERIA

LIVERPOOL
LA PAZ

DIRECCION:
Av. Agustín Gálvez Lote 7 y
8 s/n esq. Pino Palas Colonia
Fidepat, La Paz, Baja
California Sur C.P. 23090

AREA DE PROYECTO:	FEDIA:
22.01 m2	29 Junio 2022

ESCALA:	ACOTACION:
Indicada	mm

RESPONSABLE:	RESPONSABLE:
Proyectos	Arq. Ricardo Arreola



CLAVE

AER-LIV-LAP-LEN-01

Todo lo contenido en este plano es propiedad de Think Architecture S.A. de C.V. y no debe ser usado ni copiado sin el consentimiento escrito de la empresa. Reservados todos los derechos de reproducción.

Dimensiones: 100, 400, 500, 600,14930

REPORTE INSTALACIÓN AERIE LIVERPOOL LA PAZ

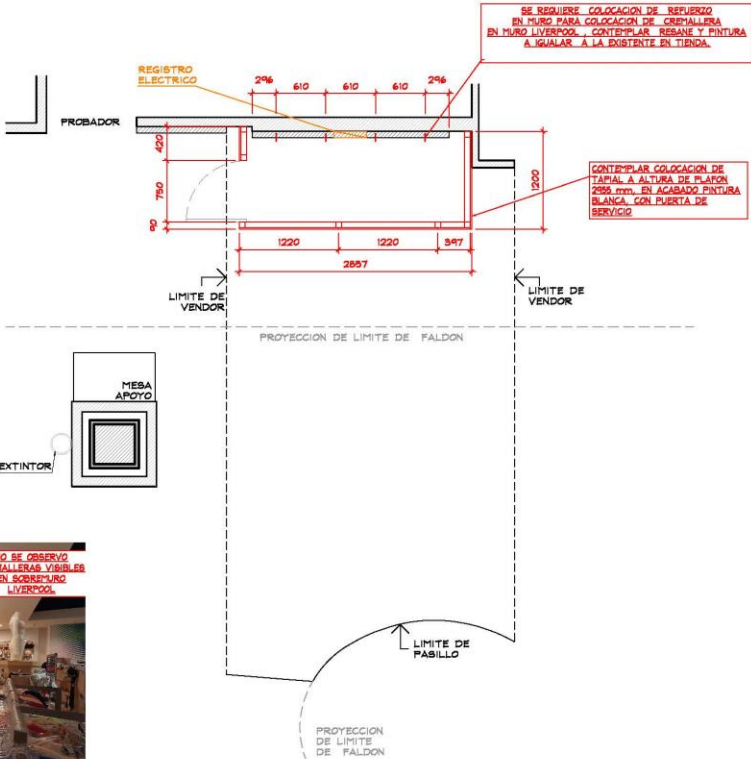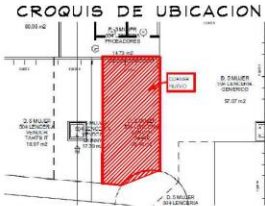

ESTADO ACTUAL

PLANTA CREMALLERAS
ESC. 1:50



THINK
ARCHITECTURE

aerie

PROYECTO

Corner

LENCERIA

LIVERPOOL
LA PAZ



DIRECCION:
Av. Agustín Olachea Lote 7 y
8 s/n esq. Pina Pallas Colonia
Pilepor, La Paz, Baja
California Sur C.P. 23090

AREA DE PROYECTO: FALDA

22.01 m2 29 junio 2022

ESCALA: Indicada ADICION: mm

RESPONSABLE: PROYECTOS: Ars, Ricardo Arreola

CLAVE: AER-LIV-LAP-LEN-01

Toda la contenido en este plan es propiedad de THINK ARCHITECTURE S de RL de CV. Para cualquier consulta o modificación antes del proyecto, cualquier variación o modificación deberá ser consultada. El cliente tiene la responsabilidad de verificar.

Disenado por: Ars, Ricardo Arreola
Calle: Av. Agustín Olachea Lote 7 y 8 s/n esq. Pina Pallas Colonia Pilepor, La Paz, Baja California Sur C.P. 23090 TEL: 62 74 28 28 44

3 DE 4



REPORTE INSTALACIÓN AERIE LIVERPOOL LA PAZ




REPORTE INSTALACIÓN AERIE LIVERPOOL LA PAZ

INGRESO Y DESCARGA DE
MATERIALES EN ÁREA
DESIGNADA POR PREVENCIÓN.




REPORTE INSTALACIÓN AERIE LIVERPOOL LA PAZ


RECORRIDO PREVIO CON MTTO
POR EL ÁREA A INTERVENIR

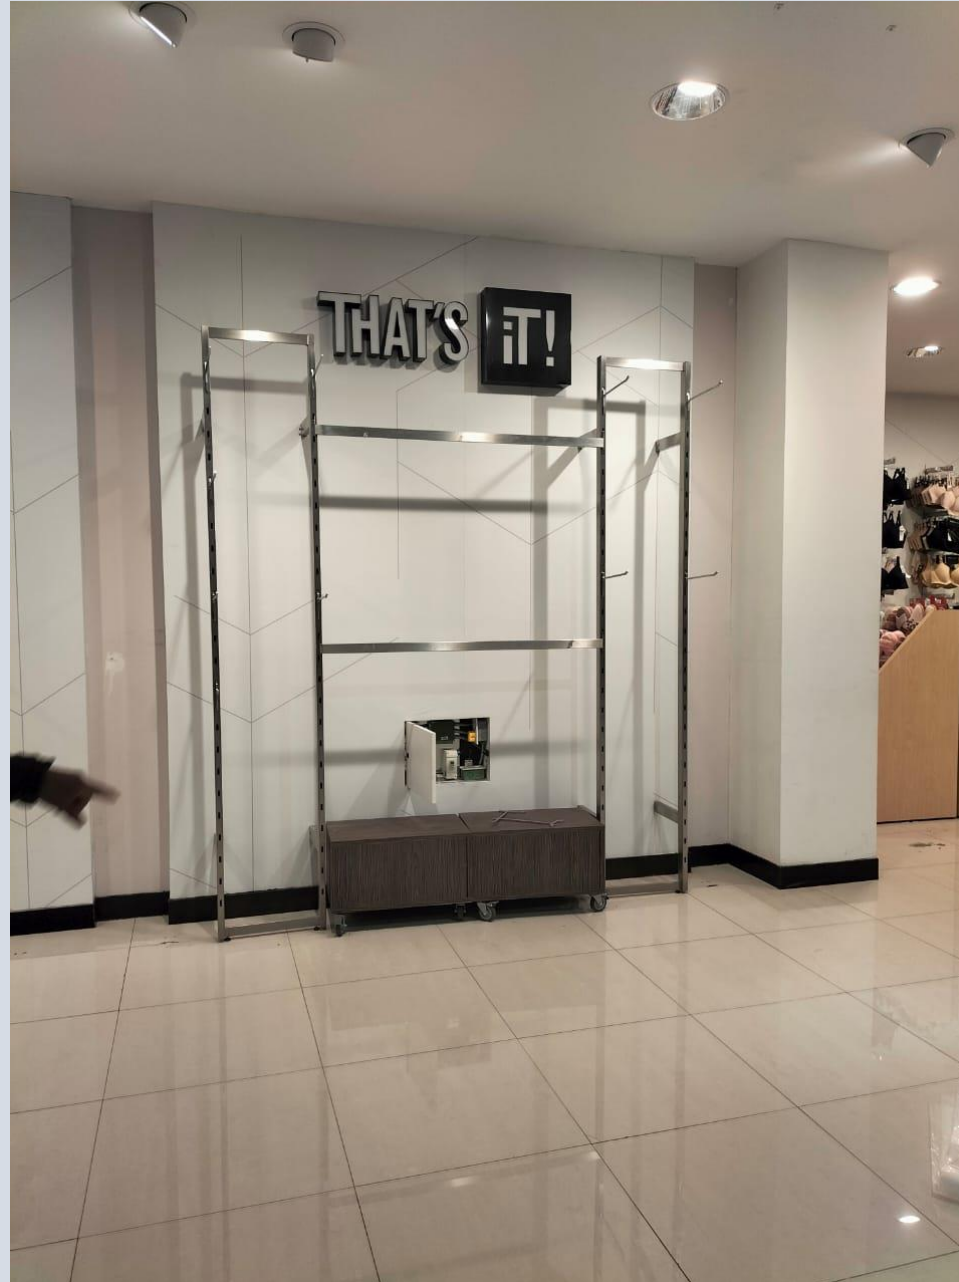

REPORTE INSTALACIÓN AERIE LIVERPOOL LA PAZ

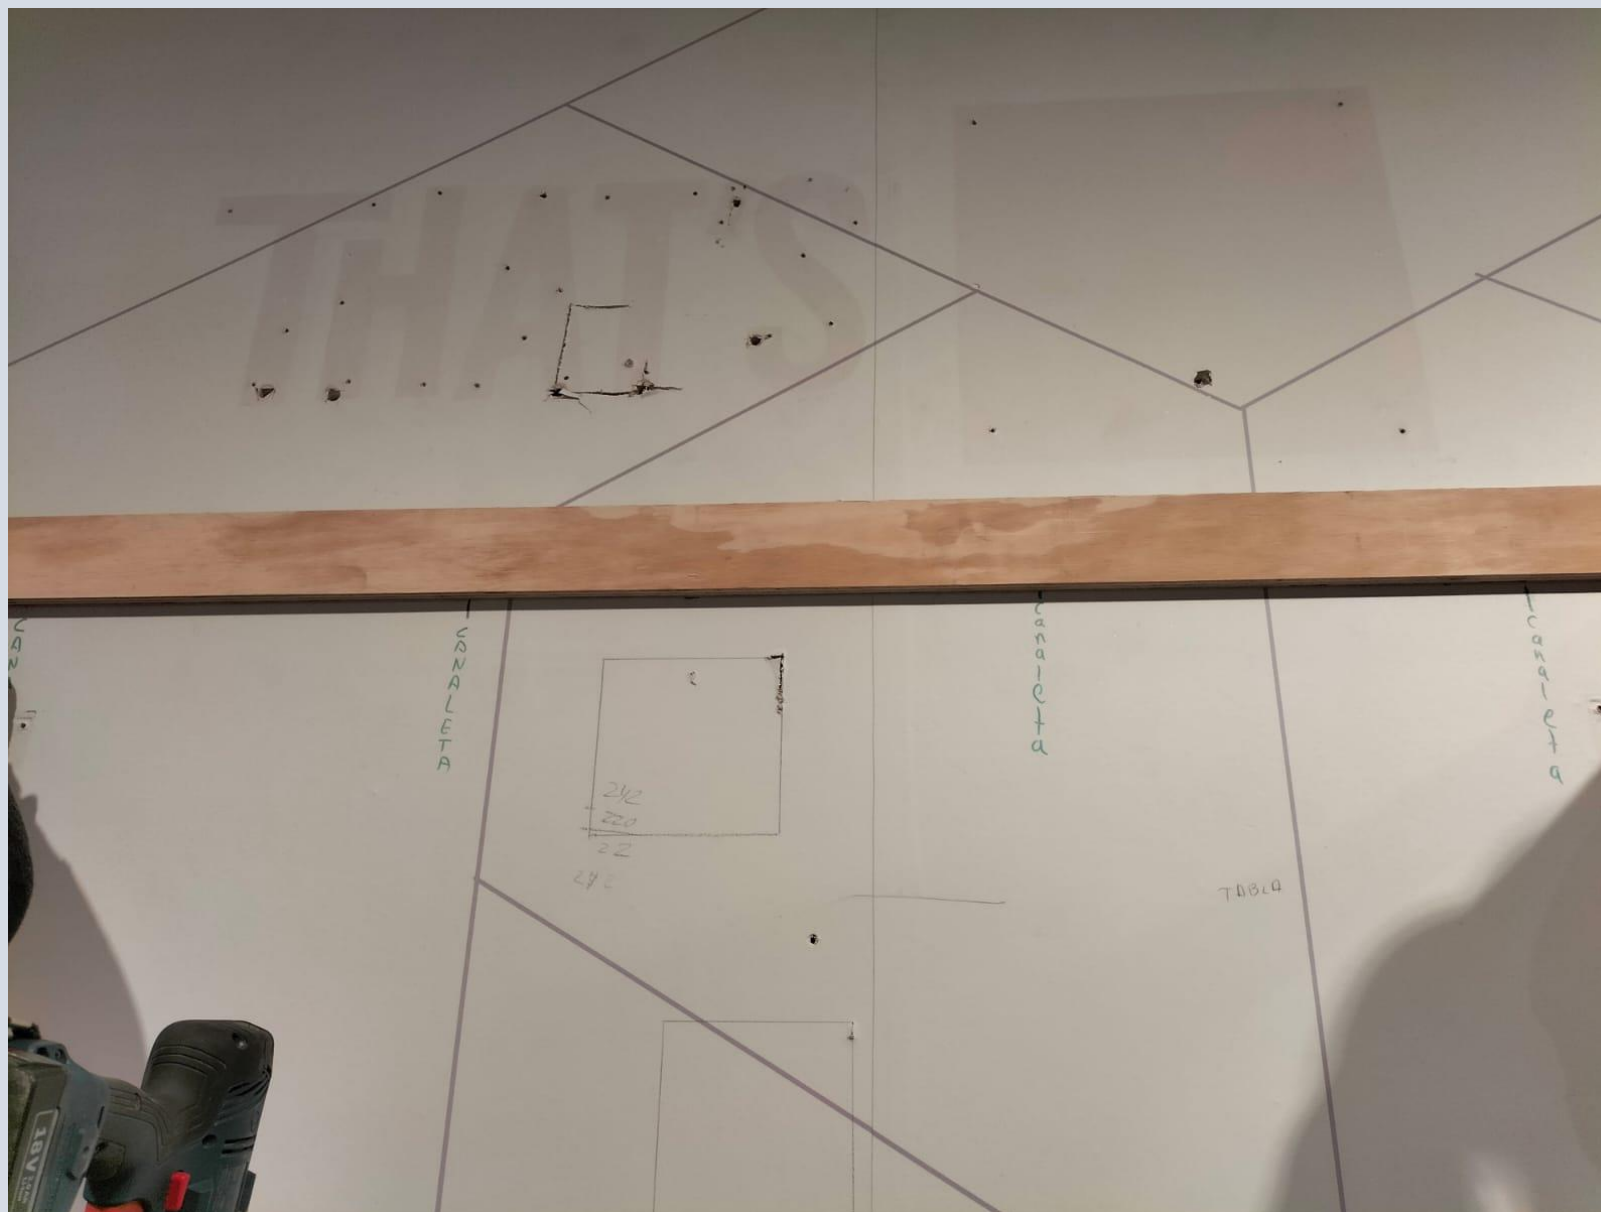

REPORTE INSTALACIÓN AERIE LIVERPOOL LA PAZ

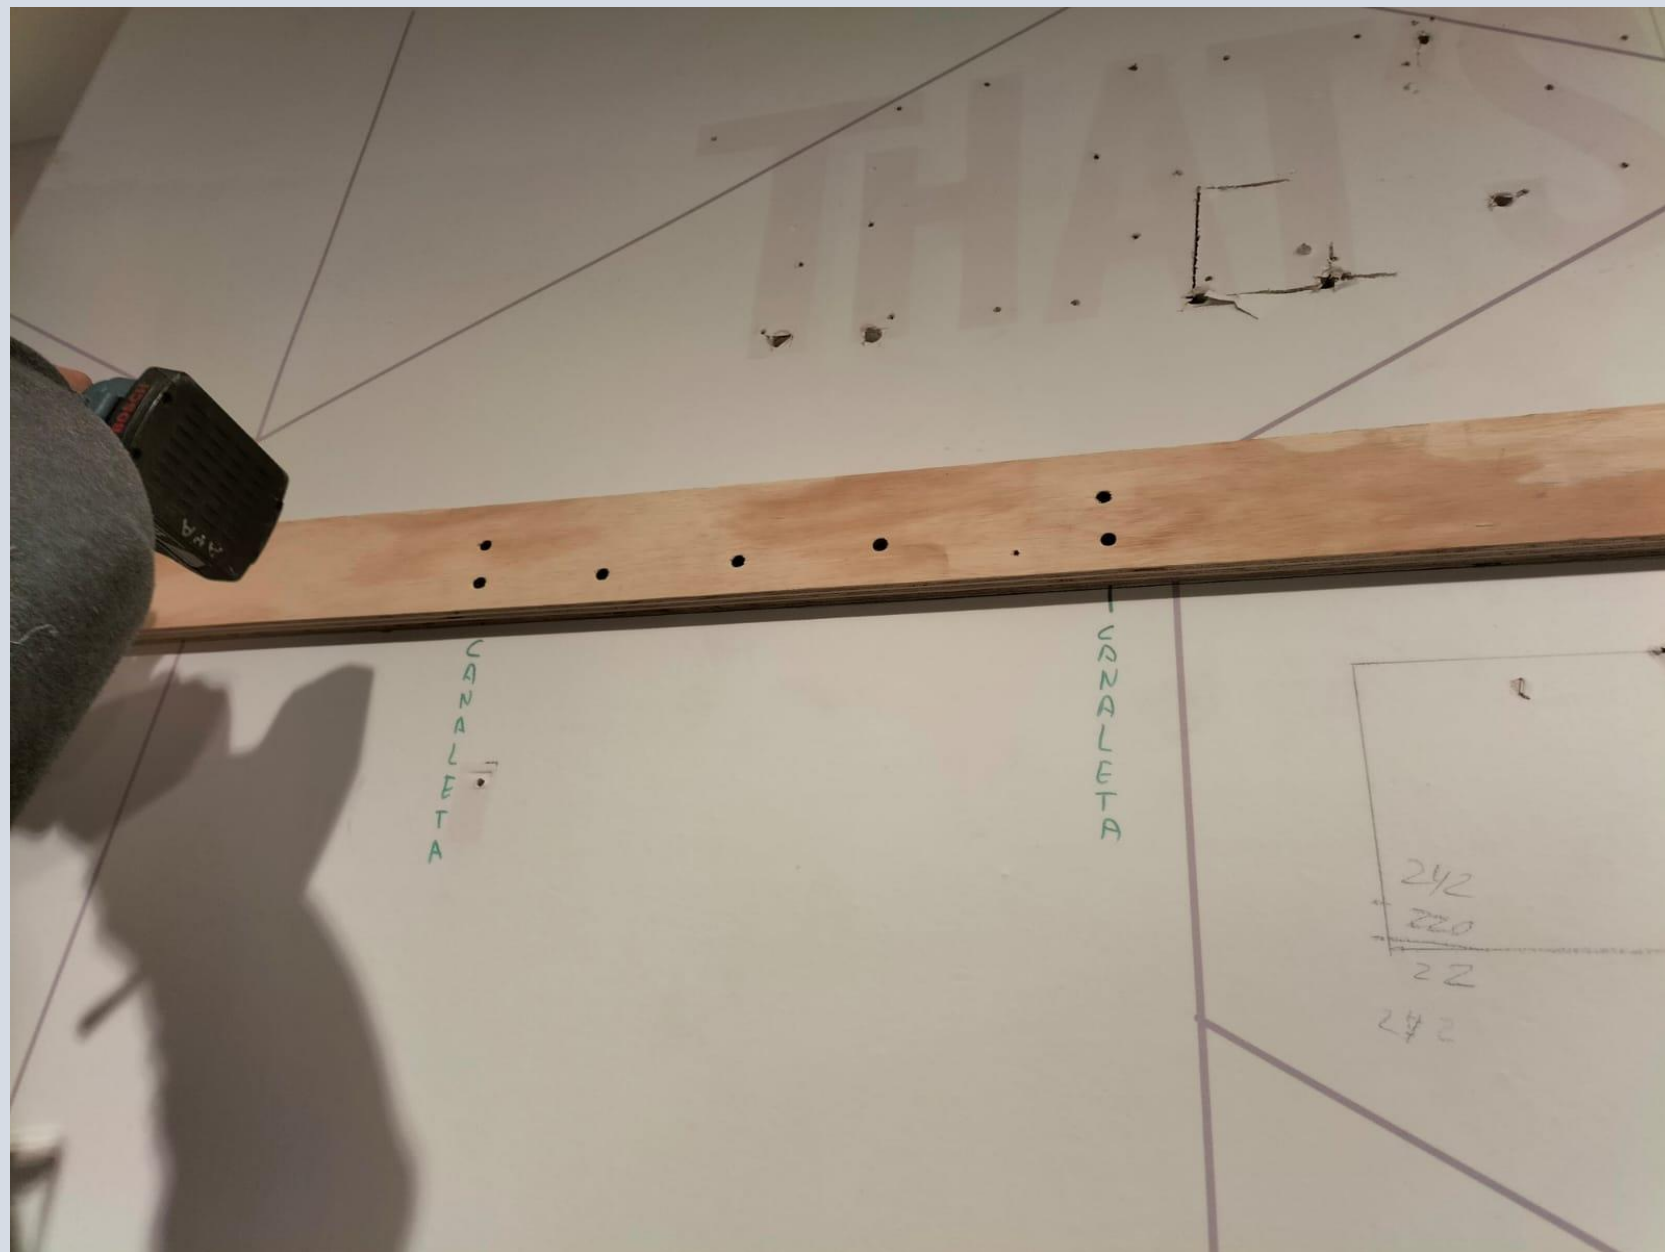

REPORTE INSTALACIÓN AERIE LIVERPOOL LA PAZ



REPORTE
INSTALACIÓN
AERIE LIVERPOOL
LA PAZ



REPORTE INSTALACIÓN AERIE LIVERPOOL LA PAZ



REPORTE INSTALACIÓN AERIE LIVERPOOL LA PAZ



REPORTE INSTALACIÓN AERIE LIVERPOOL LA PAZ



REPORTE INSTALACIÓN AERIE LIVERPOOL LA PAZ



REPORTE INSTALACIÓN AERIE LIVERPOOL LA PAZ



REPORTE INSTALACIÓN AERIE LIVERPOOL LA PAZ



REPORTE INSTALACIÓN AERIE LIVERPOOL LA PAZ



REPORTE INSTALACIÓN AERIE LIVERPOOL LA PAZ




REPORTE INSTALACIÓN AERIE LIVERPOOL LA PAZ


THINK
ARCHITECTURE

Ing. B Alan Quiroz R.
Entrego
(Nombre y Firma)

Arq. Uriel Vara
Recibió
(Nombre y Firma)

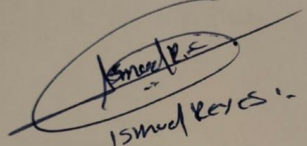
Ismael Reyes

- Cambio de frente blanco del marquee.

cambiar perímetro completo { cambio de cremalleras por desfase.
cambiar puerta de contacto.

JUVENILES

- Cambio de correderas en tablas de reoblockto 60"

Visualizando ideas. Excediendo expectativas.



thethinkarchitecture.com