



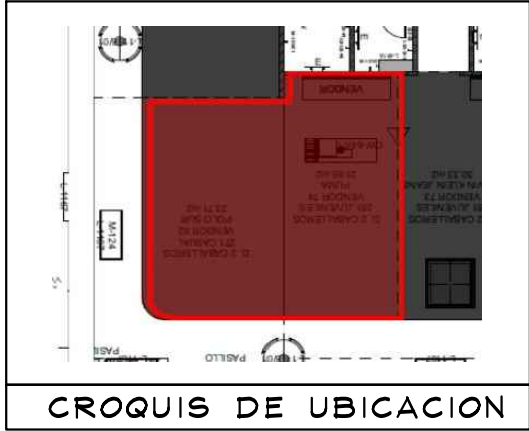

SIMBOLOGÍA GENERAL

- INDICA MARCAS VECINAS
- INDICA ESPACIO DESIGNADO A AMERICAN EAGLE JUVENILES
- INDICA PASILLO PRINCIPAL

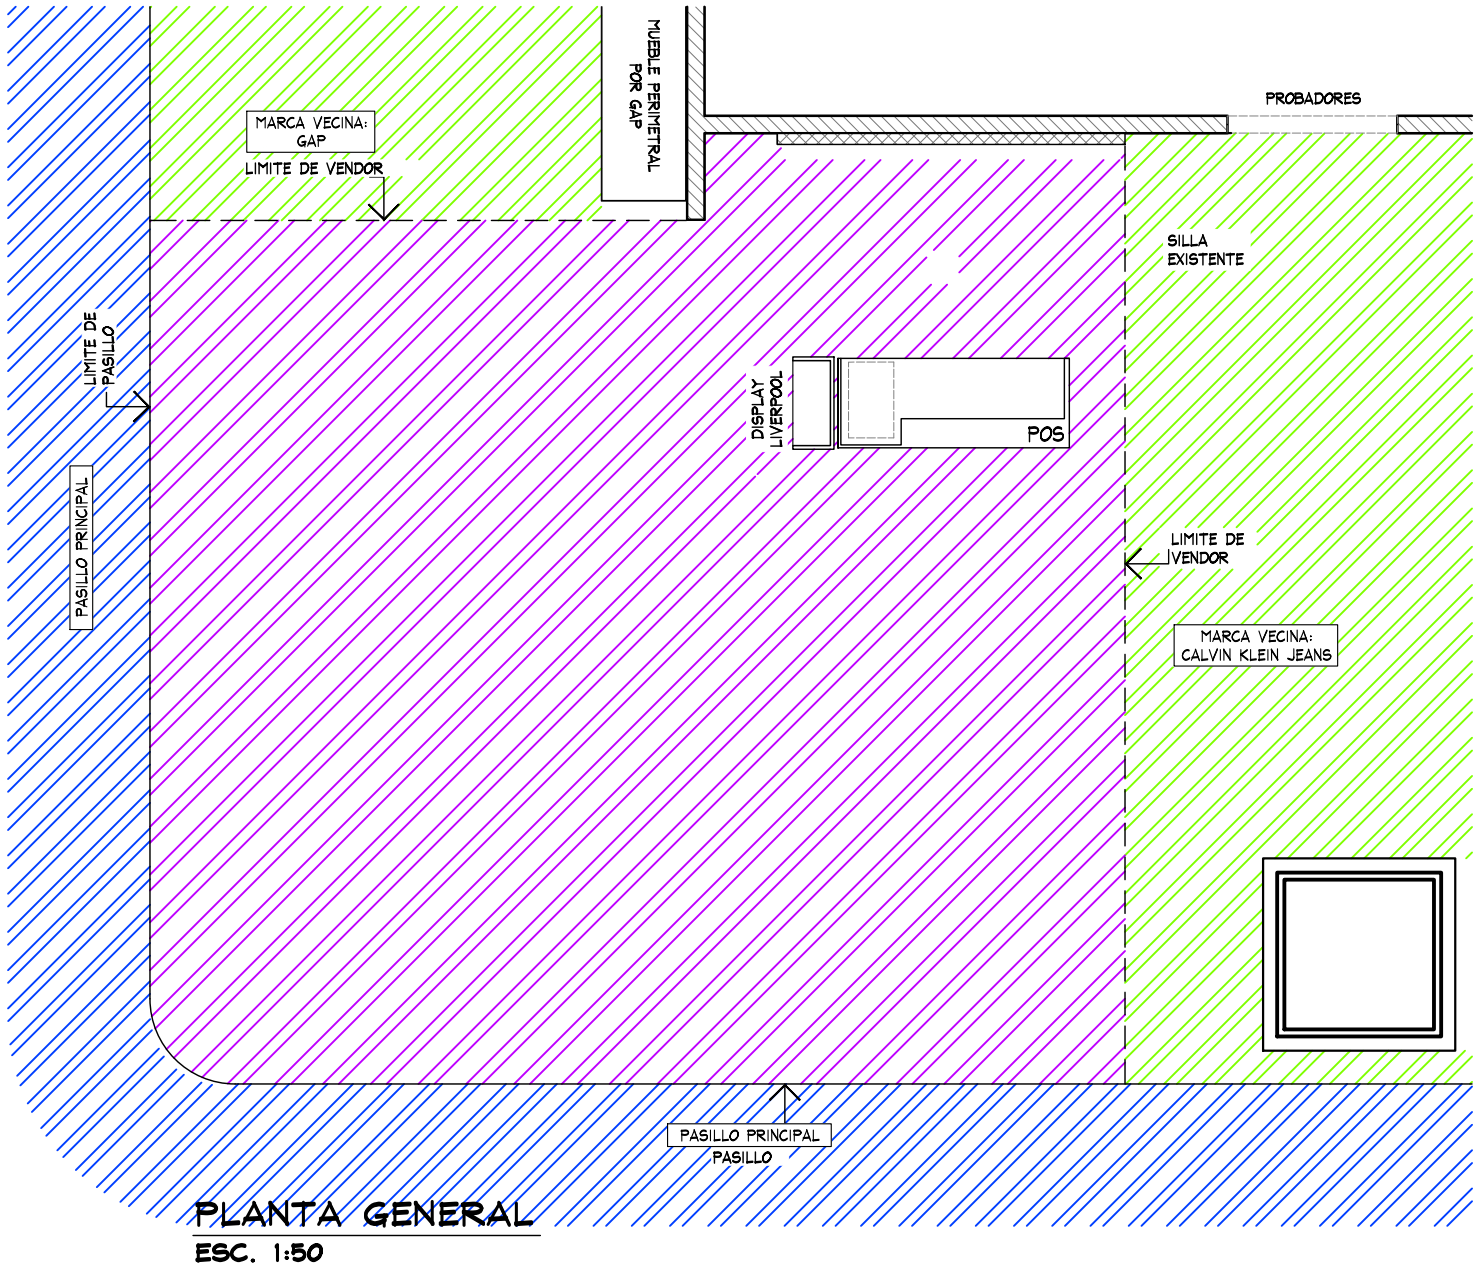

PLANTA GENERAL				PROYECTO		
No.	FECHA	MODIFICACION Y/O COMENTARIOS	REVISO	CROQUIS DE REFERENCIA	REFERENCIA	AMERICAN EAGLE
					LIVERPOOL TUXTLA ORIENTE	
					CLAVE	
					AE-LIV-TUX-JUV	
					No. DE HOJAS	1 DE 3



PROYECTO:
Arq. Marco Blanquet

REVISO:
Arq. Ricardo Arreola

DIBUJO:
PROYECTOS

NOTA:
TODO LO CONTENIDO EN ESTE PLANO ES PROPIEDAD DE THINK ARCHITECTURE S.A. DE C.V. (R), PARA USO EXCLUSIVO Y UNICO DEL PROYECTO, CUALQUIER VARIACION O MODIFICACION DEBERA SER CONSULTADA, ENTENDASE BIEN ANTES DE REALIZARLA.


FECHA:
18/02/2021

UBICACION:
Carretera Chiapa de Corzo No. 651 Col. El Retiro CP 29040 Tuxtla Gutierrez, Chiapas.

ESCALA:
INDICADA

ACOTACION:
mm

AREA PROYECTO:
43.35m2

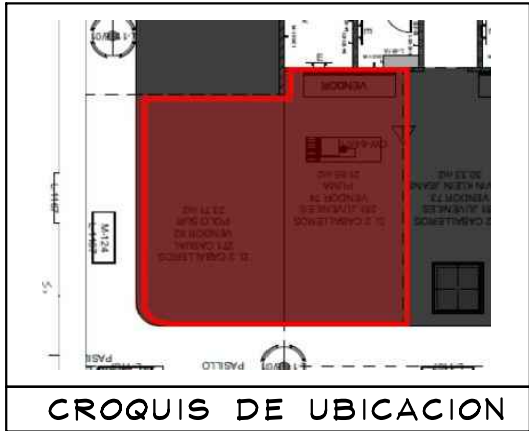

NOTA IMPORTANTE :

AL MOMENTO DEL LEVANTAMIENTO SE ENCONTRO MOBILIARIO DE LA MARCA PUMA ASI COMO MOBILIARIO SUELTO , SE DEBERA DE CONTEMPLAR :

RETIRO DE MOBILIARIO CENTRAL Y PERIMETRAL EXISTENTE POR (VERIFICAR CON PLANEACION LIVERPOOL LA COORDINACION DE RETIROS), EN EL CASO QUE SE REQUIERA EL RETIRO POR PARTE DE THINK SE DEBERA DE VERIFICAR CON EL AREA DE MANTENIMIENTO LA ENTREGA DEL MOBILIARIO RETIRADO.

CREMALLERAS NO VISIBLES EN PERIMETRO, CONSIDERAR EN PRESUPUESTO THINK

SE ENCONTRO PISO EXISTENTE EN TIENDA LOSETA CERAMICO 600 x 600 mm EN ACABADO TIPO MARMOL DE COLOR BLANCO. NO SE CONSIDERA RETIRO, NI CAMBIO DE PISO.


ZOCLO: DE 6 mm x 110 mm DE MDF COLOR GRIS.

MARCAS COLINDANTES: GAP Y CALVIN KLEIN JEANS.

CONTACTOS NO VISIBLE EN LEVANTAMIENTO, CONSIDERAR CONTACTO NUEVO.

MOBILIARIO EXISTENTE:
2 WELCOME TABLES
2 RACKS TIPO "T"
3 RACKS LARGOS
2 RACKS DOBLES

TABLA DE CAPACIDADES AE JUVENILES - TUXTLA ORIENTE								
CLAVE	DESCRIPCION	Nº MUEBLES	COLGADO MINIMO	DOBLADO MINIMO	COLGADO MAXIMO	DOBLADO MAXIMO	TOTAL MINIMO	TOTAL MAXIMO
CON-TPF-ADJ-OUTRIGGER (1-1220MM+1-610MM)	PERIMETRO	1	0	0	0	0	0	0
USD-TPF-SHLF-1220MM	REPIAS	7	0	32	0	40	224	224
USD-TPF-SHLF-610MM	REPIAS	7	0	32	0	40	224	224
CON-RD-TABLE-5633	MESA REDONDA	1	0	192	0	240	192	240
CON-STACK-PLYBOX-BASE-25-13	PLYWOOD	8	0	16	0	20	128	160
CON-RD-TBL-RIS-24	RISER	1	0	0	0	0	0	0
AE-HOOK-HOLDER	CAJON STORAGE	1	0	0	0	0	0	0
AE-MQ-02	MARQUEE	1	0	0	0	0	0	0
USD-URISER3512	RISER	5	0	0	0	0	0	0
CON-T-RACK	RACK "T"	4	49	0	65	0	194	259
CON-ADJ-WARDROB-42	TRINGLA	5	31	0	41	0	0	203
CON-CUT-TBL-30x60PULL-OUT	MESA ALTA	2	0	56	0	70	112	60
CON-CUT-TABLE-NESTER	MESA NESTER	3	0	24	0	20	72	60
CON-CUT-TABLE-STORAGE	STORAGE	2	0	0	0	0	0	0
USD-PT-364822-RED	PLATAFORMA	1	0	56	0	70	56	0
FIT GUIDE	GRAFICO TOTEM	1	0	0	0	0	0	0
CON-MAN-RIS-5	BASE MANIQUE BAJA	2	0	0	0	0	0	0
MANIQUE	MANIQUE	2	0	0	0	0	0	0
TOTAL EN CORNER		54	79	416	105	510	1146	1430



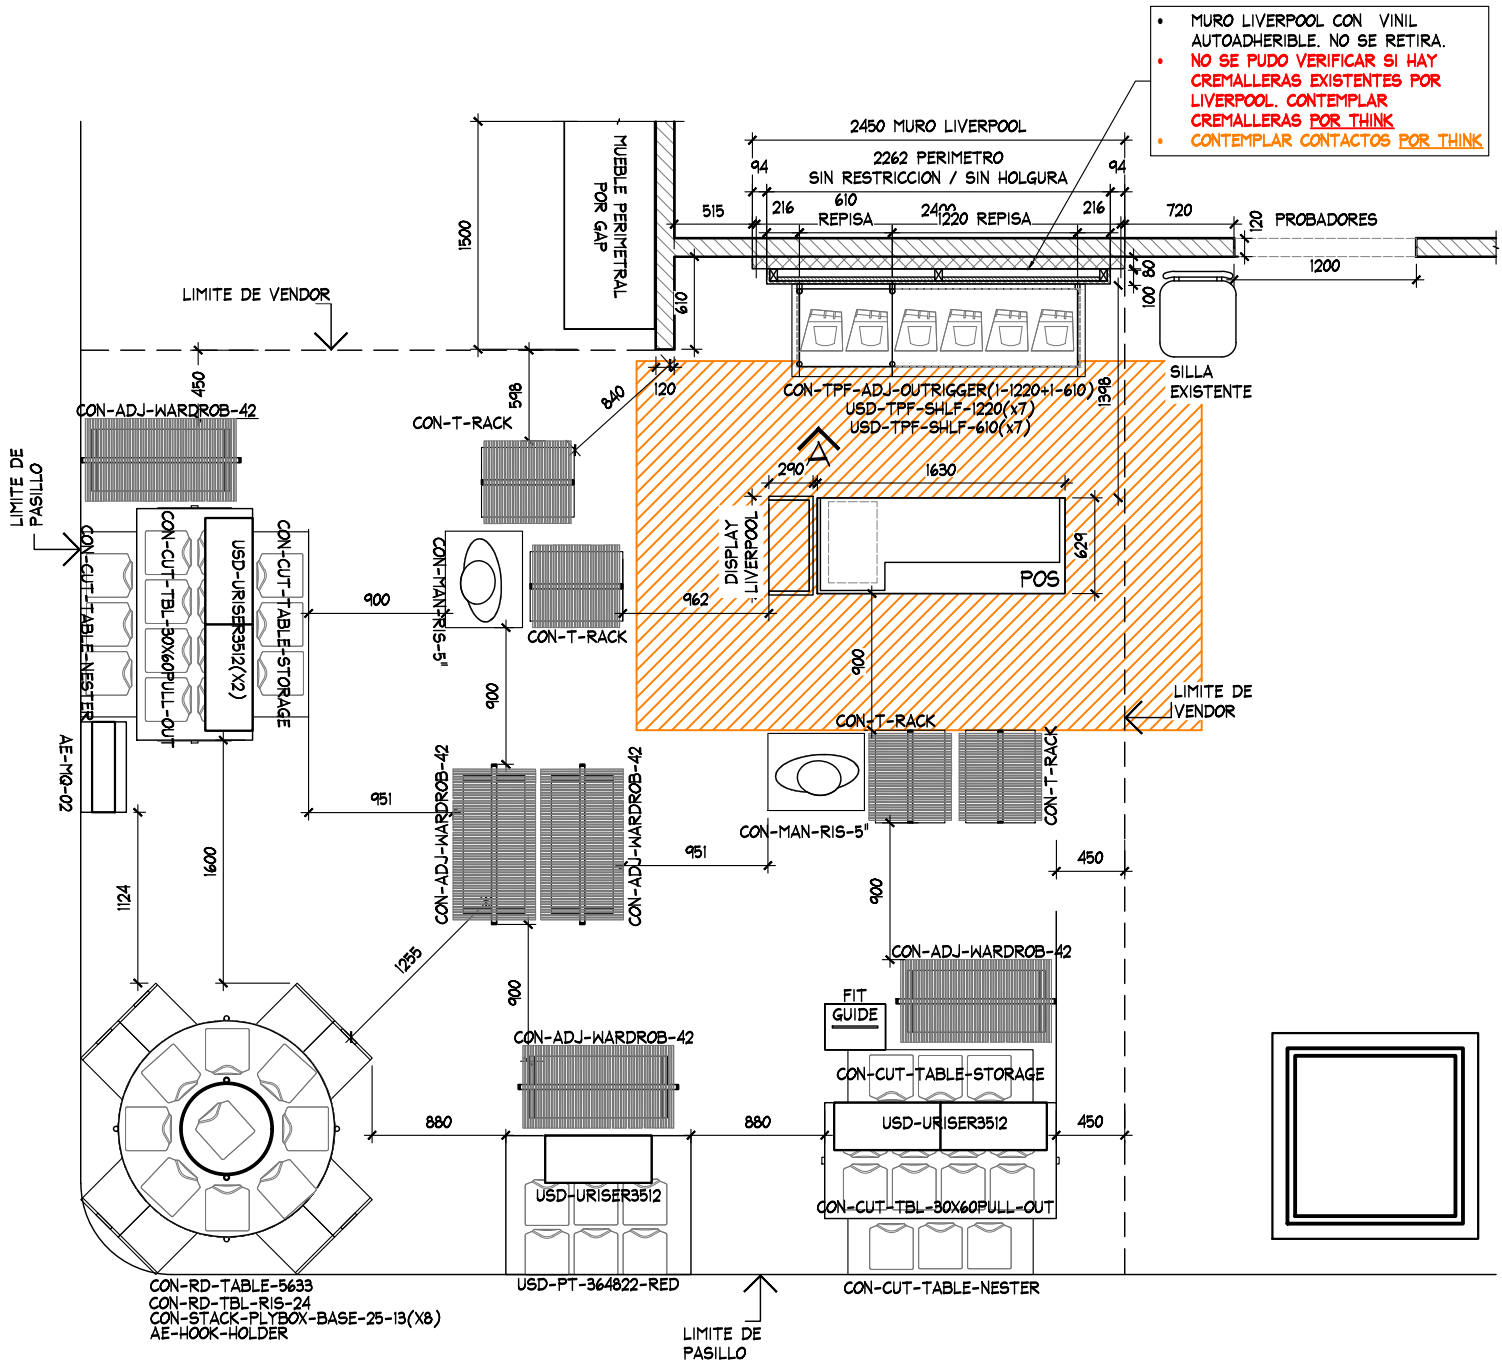


PLANTA ARQUITECTONICA
ESC. 1:50

PLANTA ARQUITECTONICA

PROYECTO

	PROYECTO: Arq. Marco Blanquet	NOTA: TODO LO CONTENIDO EN ESTE PLANO ES PROPIEDAD DE THINK ARCHITECTURE S.A. DE C.V. (R), PARA USO EXCLUSIVO Y UNICO DEL PROYECTO, CUALQUIER VARIACION O MODIFICACION DEBERA SER CONSULTADA, ENTIENDASE BIEN ANTES DE REALIZARLA.	AMERICAN EAGLE LIVERPOOL TUXTLA ORIENTE - JUVENILES		No.	FECHA	MODIFICACION Y/O COMENTARIOS	REVISO	CROQUIS DE REFERENCIA	REFERENCIA LIVERPOOL TUXTLA ORIENTE	AMERICAN EAGLE
	REVISO: Arq. Ricardo Arreola		FECHA: 18/02/2021	UBICACION: Carretera Chiapa de Corzo No. 651 Col. El Retiro CP 29040 Tuxtla Gutierrez, Chiapas.	ACOTACION: mm					CLAVE AE-LIV-TUX-JUV	
	DIBUJO: PROYECTOS		ESCALA: INDICADA	AREA PROYECTO: 43.35m2					No. DE HOJAS 2 DE 3		

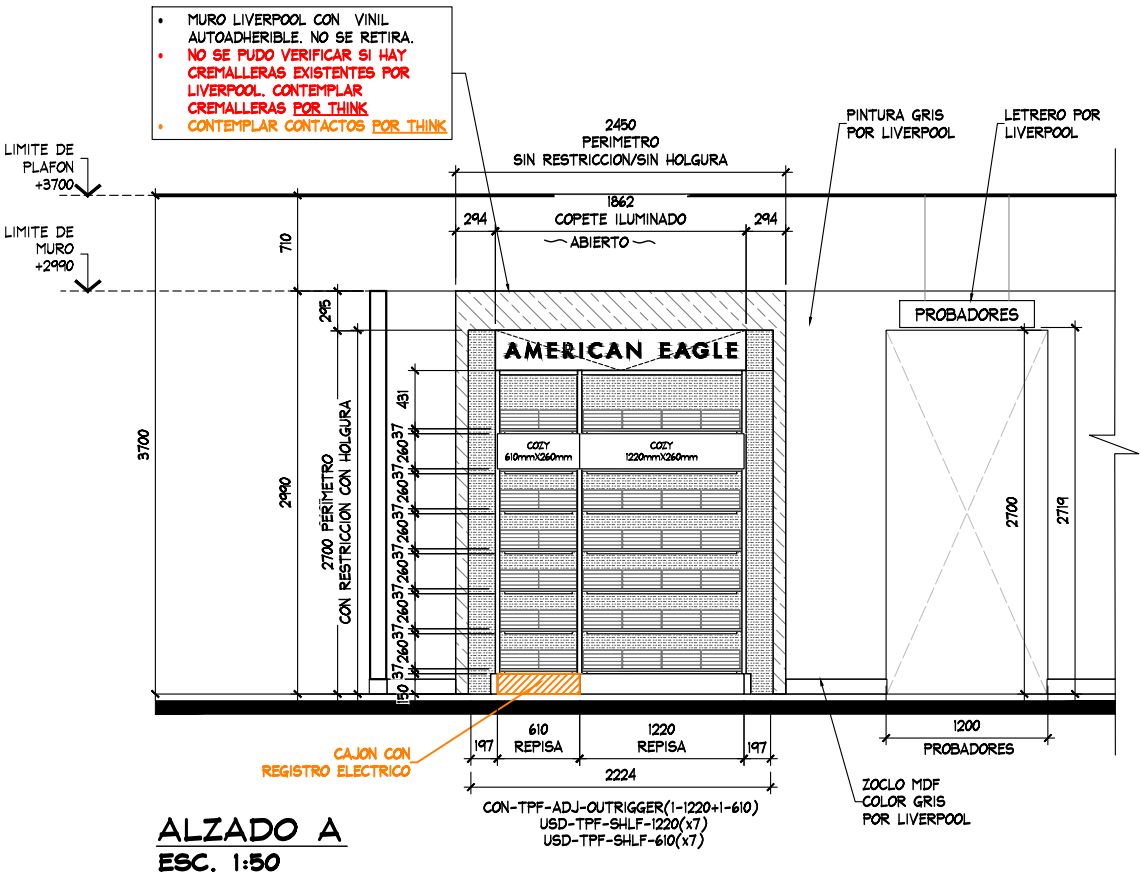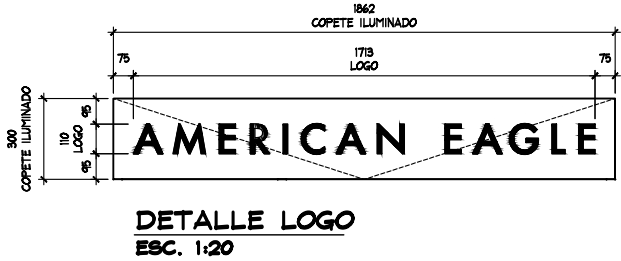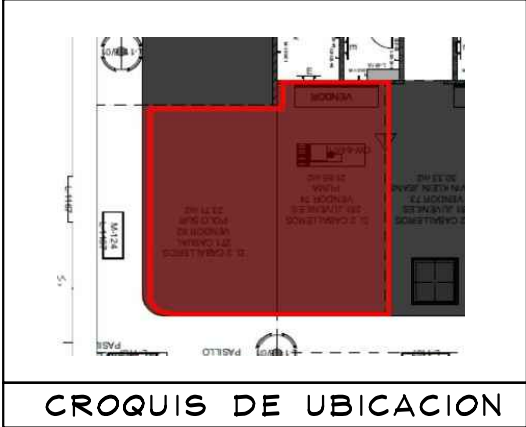

					ALZADO		PROYECTO					
	PROYECTO:	Arq. Marco Blanquet	AMERICAN EAGLE LIVERPOOL TUXTLA ORIENTE - JUVENILES		No.	FECHA	MODIFICACION Y/O COMENTARIOS	REVISO	CROQUIS DE REFERENCIA	REFERENCIA	AMERICAN EAGLE	
	REVISO:	Arq. Ricardo Arreola								CLAVE		LIVERPOOL TUXTLA ORIENTE
	DIBUJO:									AE-LIV-TUX-JUV		
	PROYECTOS								No. DE HOJAS	3 DE 3		
NOTA:		TODO LO CONTENIDO EN ESTE PLANO ES PROPIEDAD DE THINK ARCHITECTURE S.A. DE C.V. (R), PARA USO EXCLUSIVO Y UNICO DEL PROYECTO, CUALQUIER VARIACION O MODIFICACION DEBERA SER CONSULTADA, ENTIENDASE BIEN ANTES DE REALIZARLA.			FECHA:	18/02/2021	UBICACION:	Carretera Chiapa de Corzo No. 651 Col. El Retiro CP 29040 Tuxtla Gutierrez, Chiapas.	ACOTACION:	mm	AREA PROYECTO:	43.35m2
					ESCALA:	INDICADA						