


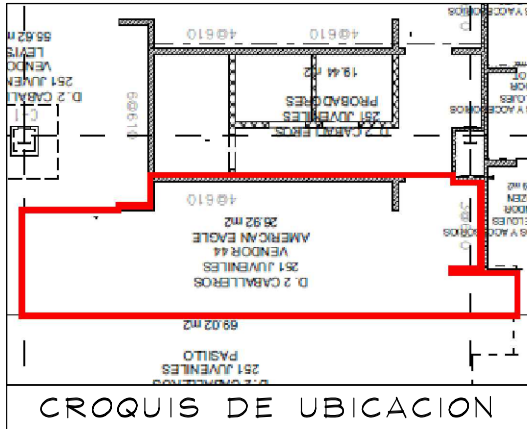

SIMBOLOGIA GENERAL

- INDICA MARCAS VECINAS
- INDICA ESPACIO DESIGNADO A AMERICAN EAGLE JUVENILES
- INDICA PASILLO PRINCIPAL

NOTA IMPORTANTE :

AL MOMENTO DEL LEVANTAMIENTO SE ENCONTRO MOBILIARIO DE LA MARCA CONVERSE , ASI COMO MOBILIARIO SUELTO , SE DEBERA DE CONTEMPLAR :

RETIRO DE MOBILIARIO CENTRAL Y PERIMETRAL EXISTENTE POR (VERIFICAR CON PLANEACION LIVERPOOL LA COORDINACION DE RETIROS), EN EL CASO QUE SE REQUIERA EL RETIRO POR PARTE DE THINK SE DEBERA DE VERIFICAR CON EL AREA DE MANTENIMIENTO LA ENTREGA DEL MOBILIARIO RETIRADO.

SE ENCONTRO PISO EXISTENTE EN TIENDA LOSETA CERAMICO 600 x 600 mm COLOR CAFE NO SE PROPONE PISO NUEVO

ZOCLO: DE 7 mm x 100 mm DE MDF COLOR GRIS


MARCAS COLINDANTES: LEVI'S Y EL AREA DE ACCESORIOS CABALLEROS

CONSIDERAR INSTALACION DE CONTACTO POR THINK, YA QUE AL MOMENTO DEL LEVANTAMIENTO/NO SE PUDO VERIFICAR SU UBICACION REAL.

AL MOMENTO DEL LEVANTAMIENTO SE UBICARON CREMALLERAS EN MURO LIVERPOOL POR LO QUE NO SE PROPONEN NUEVAS .

NO RETIRAR VINIL LIVERPOOL

CREMALLERAS NO VISIBLES EN PERIMETRO, SE CONSIDERA CREMALLERAS EN PRESUPUESTO THINK.

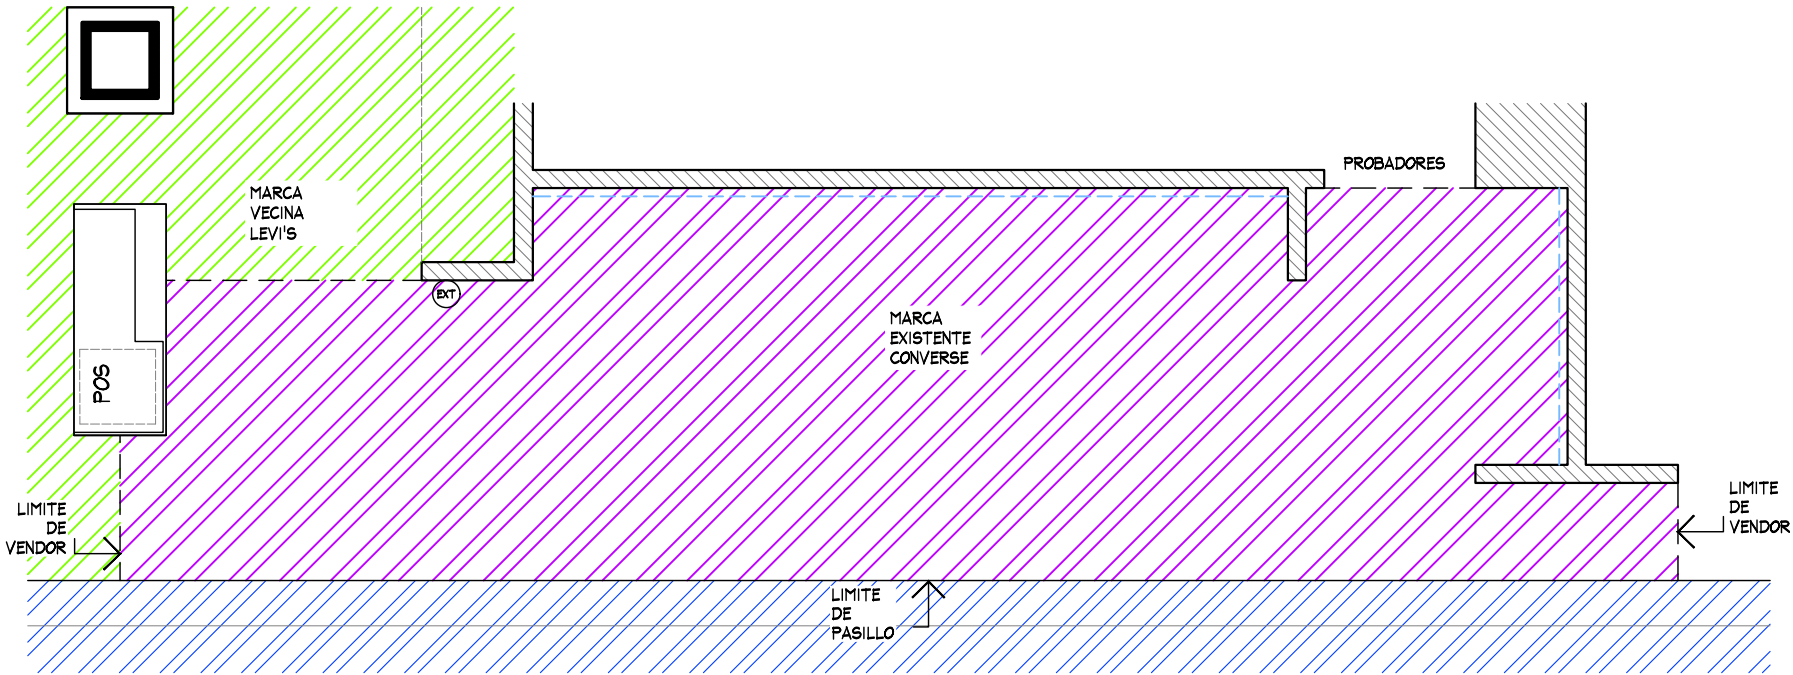

PLANTA GENERAL
ESC. 1:50

PLANTA GENERAL				PROYECTO			
No.	FECHA	MODIFICACION Y/O COMENTARIOS	REVISO	CROQUIS DE REFERENCIA	REFERENCIA	LIVERPOOL CIUDAD JUAREZ	AMERICAN EAGLE
					CLAVE	AE-LIV-CD-JUA-JUV-03	
					No. DE HOJAS	1 DE 3	





PROYECTO:
Arq. Marco Blanquet
REVISO:
Arq. Ricardo Arreola
DIBUJO:
PROYECTOS

NOTA:
TODO LO CONTENIDO EN ESTE PLANO ES PROPIEDAD DE THINK ARCHITECTURE S.A. DE C.V. (R). PARA USO EXCLUSIVO Y UNICO DEL PROYECTO, CUALQUIER VARIACION O MODIFICACION DEBERA SER CONSULTADA, ENTENDASE BIEN ANTES DE REALIZARLA.

AMERICAN EAGLE
CD. JUAREZ - JUVENILES

FECHA: 10/09/2020
UBICACION: BLVD. TEOFILO BORUNDA 8681 PARTIDO IGLESIAS 32618 CD JUAREZ CHIHUAHUA.
ACOTACION: MM
AREA PROYECTO: 23.5m2

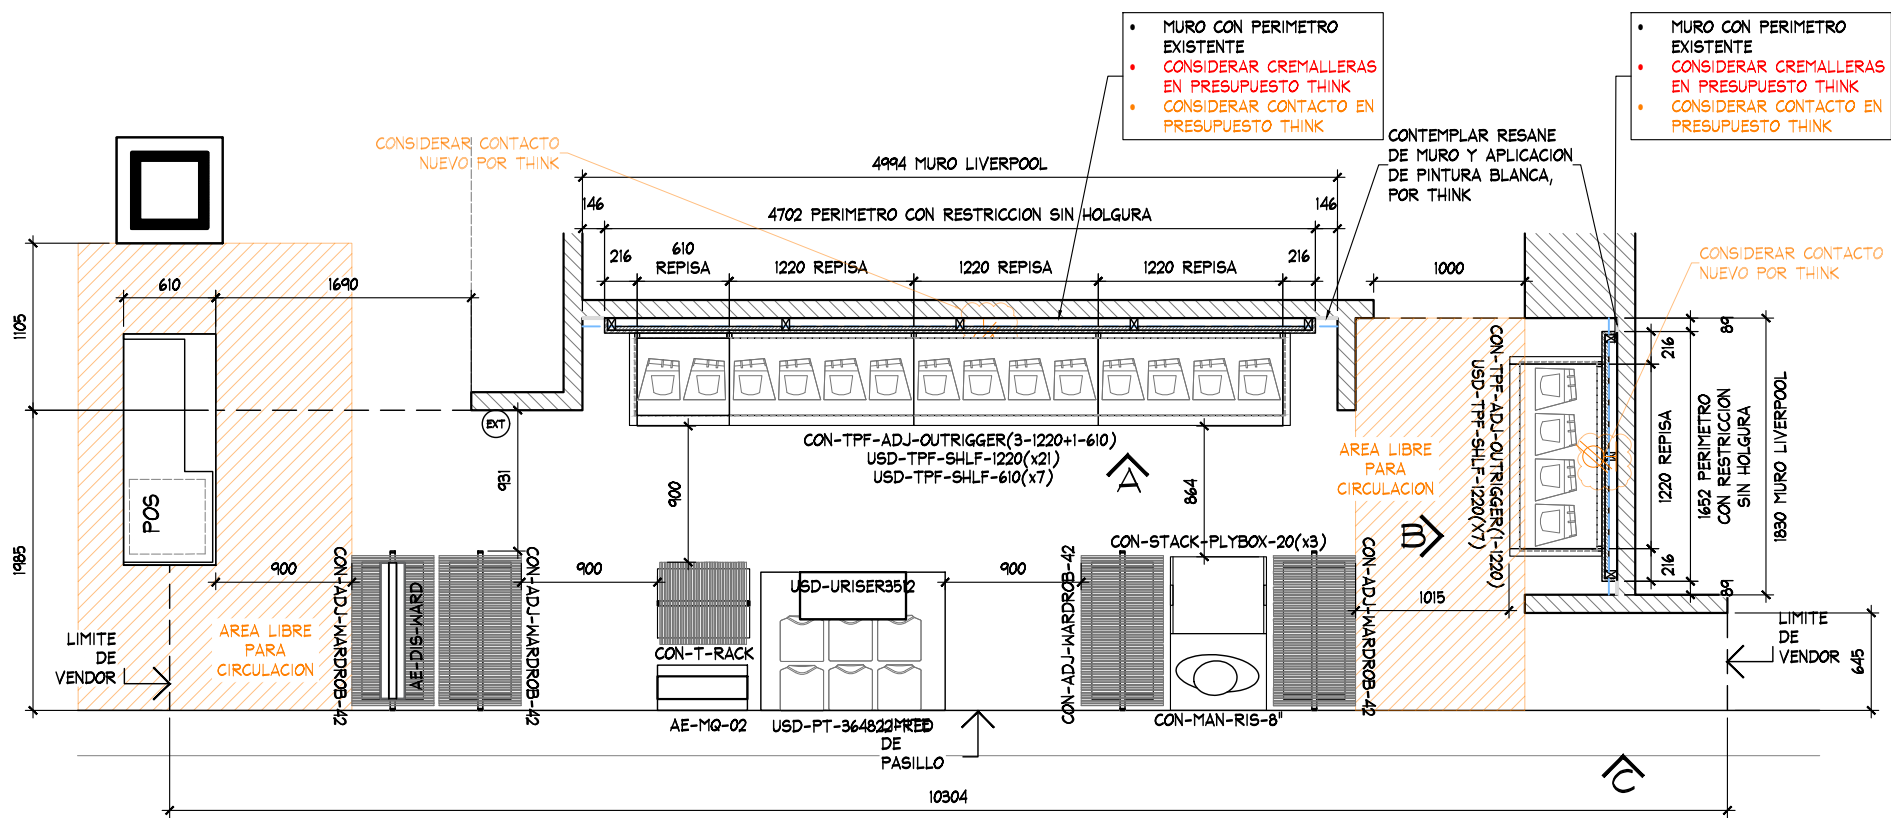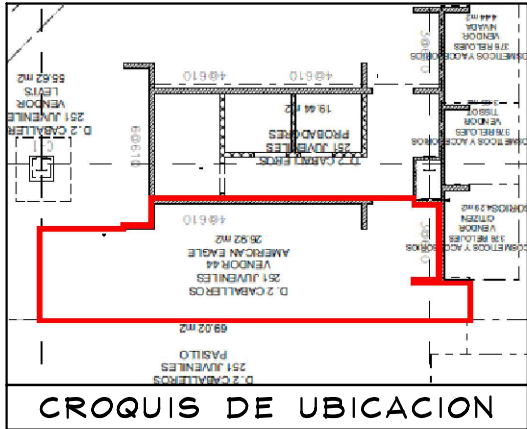

PLANTA ARQUITECTONICA
ESC. 1:50

TABLA DE CAPACIDADES AE JUVENILES CD. JUÁREZ								
CLAVE	DESCRIPCION	Nº MUEBLES	COLGADO MINIMO	DOBLADO MINIMO	COLGADO MAXIMO	DOBLADO MAXIMO	TOTAL MINIMO	TOTAL MAXIMO
CON-TPF-ADJ-OUTRIGGER (3-1220MM+1-610MM)	PERIMETRO	1	0	0	0	0	0	0
CON-TPF-ADJ-OUTRIGGER (1-1220MM)	PERIMETRO	1	0	0	0	0	0	0
PANEL-FOCAL	PANEL	1						
USD-TPF-SHLF-1220MM	REPISAS	28	0	32	0	40	896	896
USD-TPF-SHLF-610MM	REPISAS	7	0	32	0	40	224	224
AE-MQ-02	MARQUEE	1	0	0	0	0	0	0
USD-URISER3512	RISER	1	0	0	0	0	0	0
CON-T-RACK	RACK "T"	1	49	0	65	0	49	65
CON-ADJ-WARDROB-42	TRINGLA	4	31	0	41	0	0	163
USD-PT-364822-RED	PLATAFORMA	1	0	56	0	70	56	0
CON-STACK-TABLEPLYBOX-20(x3) JUEGO	PLYBOX TORRE	1	0	0	0	0	0	0
LIGHTBOX-915MM	LIGHTBOX-3'	1	0	0	0	0	0	0
CON-MAN-RIS-8	BASE MANIQUEE ALTA	1	0	0	0	0	0	0
AE-DIS-WARD	ID TRINGLA	1	0	0	0	0	0	0
MANIQUEE	MANIQUEE	0	0	0	0	0	0	0
TOTAL EN CORNER		50	79	416	105	510	1169	1347

PLANTA ARQUITECTONICA				PROYECTO			
No.	FECHA	MODIFICACION Y/O COMENTARIOS	REVISO	CROQUIS DE REFERENCIA	REFERENCIA	LIVERPOOL CIUDAD JUAREZ	
					CLAVE	AE-LIV-CD-JUA-JUV-03	AMERICAN EAGLE
					No. DE HOJAS	2 DE 3	



PROYECTO:
Arq. Marco Blanquet
REVISO:
Arq. Ricardo Arreola
DIBUJO:
PROYECTOS

NOTA:
TODO LO CONTENIDO EN ESTE PLANO ES PROPIEDAD DE THINK ARCHITECTURE S.A. DE C.V. (R). PARA USO EXCLUSIVO Y UNICO DEL PROYECTO, CUALQUIER VARIACION O MODIFICACION DEBERA SER CONSULTADA, ENTENDIENDASE BIEN ANTES DE REALIZARLA.

AMERICAN EAGLE
CD. JUAREZ - JUVENILES
FECHA: 10/09/2020
UBICACION: BLVD. TEOFILO BORUNDA 8681 PARTIDO IGLESIAS 32618 CD JUAREZ CHIHUAHUA.
ESCALA: INDICADA

ACOTACION: MM
AREA PROYECTO: 23.5m2

