

	INDICA MARCAS VECINAS
	INDICA ESPACIO DESIGNADO A AMERICAN EAGLE JUVENILES
	INDICA PASILLO PRINCIPAL

LEVANTAMIENTO DURANTE OBRA.

CREMALLERAS VISIBLES EN PERIMETRO, NO CONSIDERAR EN PRESUPUESTO.

SE ENCONTRO PISO EXISTENTE EN TIENDA, PISO CERAMICO ACABADO TIPO MARMOL GRIS-BLANCO DE 600 x 600 mm, NO SE CONSIDERA CAMBIO.

ZOCLO MADERA COLOR GRIS, 5 X 100 mm.


MARCAS COLINDANTES: MARCA GENERICA.

CONTACTOS VISIBLES SOBRE PERIMETRO EN LEVANTAMIENTO, NO CONSIDERAR CONTACTO NUEVO.

SE APRECIO HUECO EN PISO Y PREPARACION PARA CONTACTO, EXISTE LA POSIBILIDAD DE COLOCACION DE MUEBLE CAJA.

ESPEJO EN PERIMETRO, ESPEJO EN COLUMNA Y CONTACTO EN PISO QUE EXISTEN EN PROYECTO ORIGINAL NO SE SE APRECIARON EN LEVANTAMIENTO FISICO.

COORDINADOR DE OBRA : ROBERTO LAFARGA.

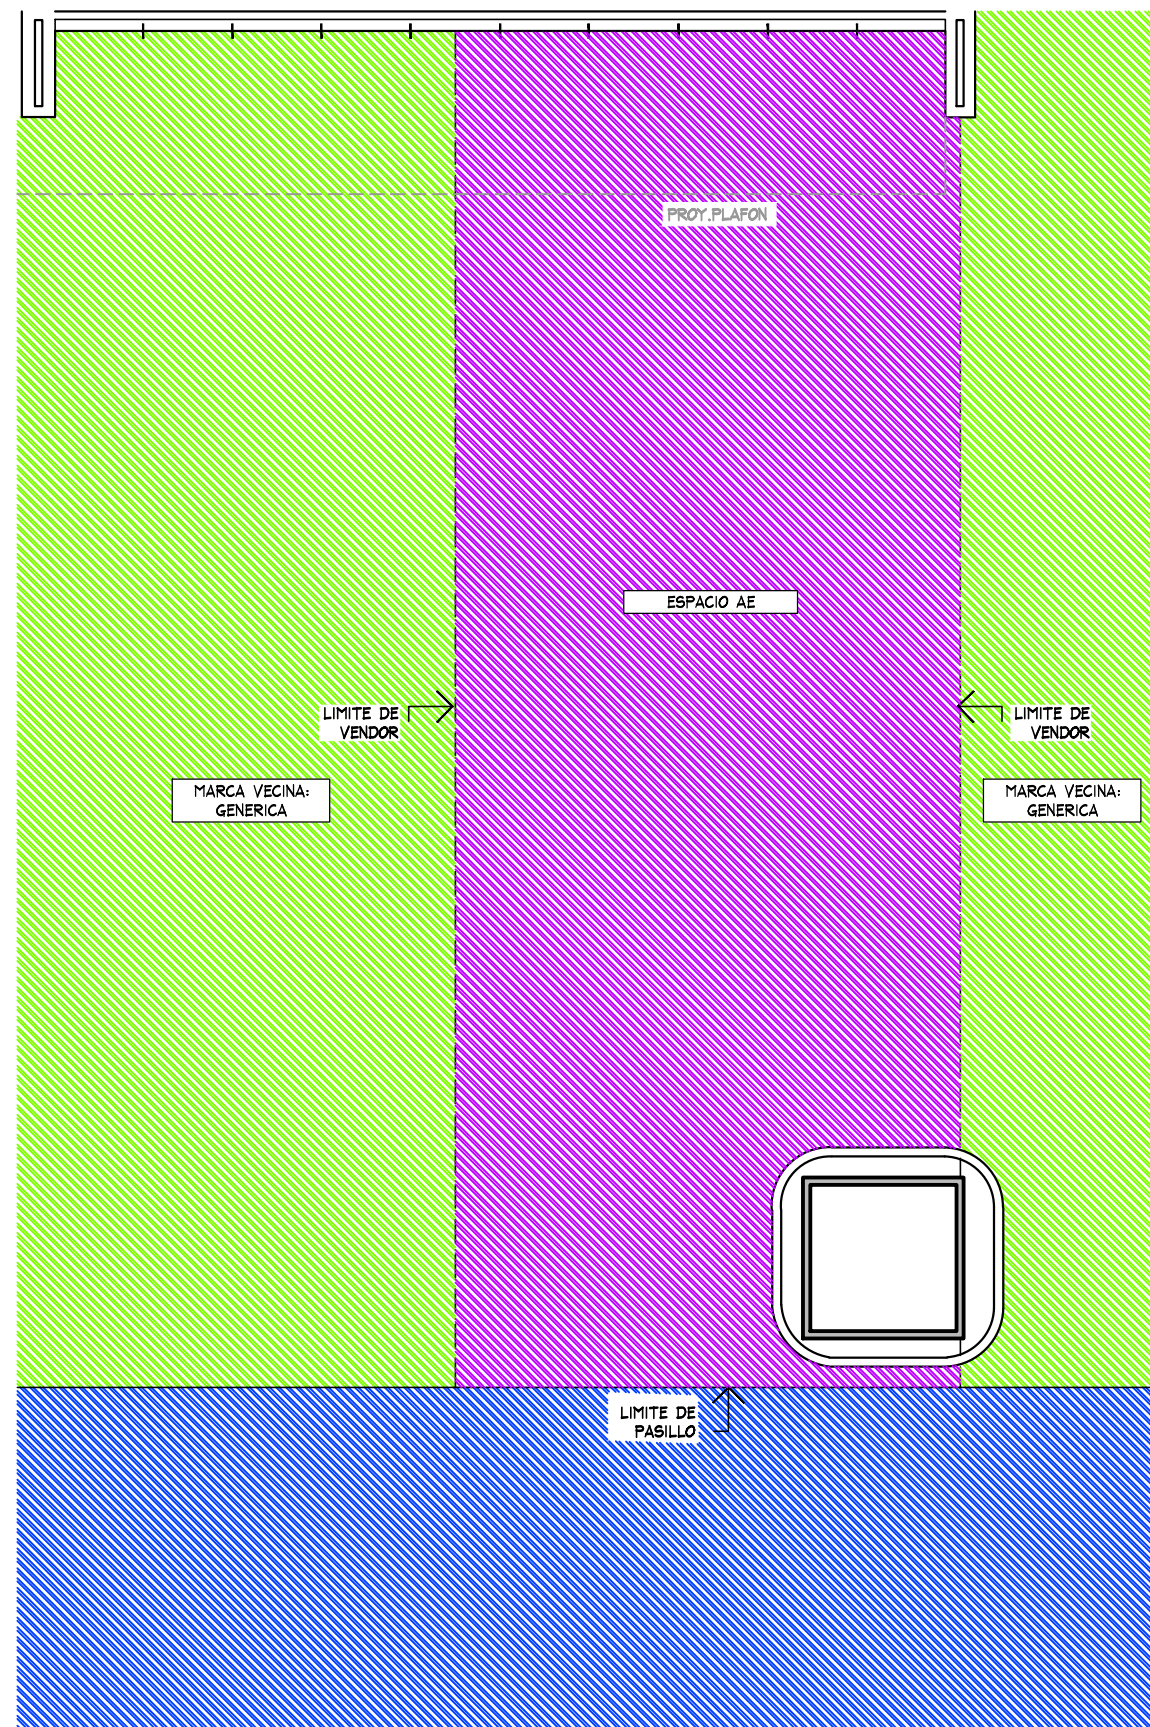

PLANTA GENERAL
ESC. 1:50




PROYECTO

JUVENILES

AMERICAN EAGLE

LIVERPOOL
MITIKAH
COYOACAN

CROQUIS DE UBICACION

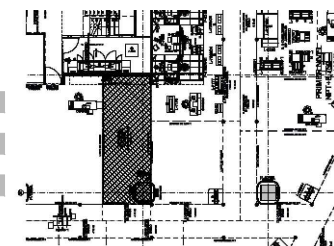

DIRECCIÓN:

Rio Churubusco 601, Torre Mitikah,
Col.Xoco C.P. 03330, CDMX

AREA DE PROYECTO:	FECHA:
30.13 m2	13 julio 2022
ESCALA:	ACOTACION:
Indicada	mm
RESPONSABLE:	RESPONSABLE:
Proyectos	Arq. Ricardo Arreola

CLAVE

AE-LIV-MIT-COY-JUV-02

Todo lo contenido en este plano es propiedad de THINK ARCHITECTURE S.A. DE C.V. (R), para uso exclusivo y único del proyecto; cualquier variación o modificación deberá ser consultada. Entiendase bien antes de realizarla.

Descartes No. 93, 1er. piso
Col. Anzures, Miguel Hidalgo 1 DE 3
C.P. 11590 TEL. 62.74.36.66

[illegible]



THINK

ARCHITECTURE

AMERICAN EAGLE

PROYECTO

JUVENILES


AMERICAN EAGLE

LIVERPOOL

MITIKAH

COYOACAN

CROQUIS DE UBICACION

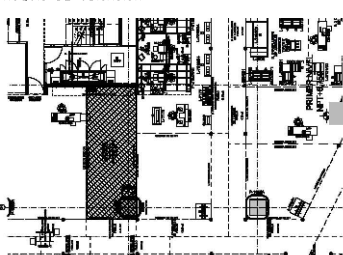

DIRECCION:
 Rio Churubusco 601, Torre Mitikah,
 Col.Xoco C.P. 03330, CDMX

AREA DE PROYECTO: 30.13 m2	FECHA: 13 julio 2022
ESCALA: Indicada	ACOTACION: mm
RESPONSABLE: Proyectos	RESPONSABLE: Arq. Ricardo Arreola

CLAVE

AE-LIV-MIT-COY-JUV-02



Todo lo contenido en este plano es propiedad de THINK ARCHITECTURE S.A. DE C.V. (R), para uso exclusivo y único del proyecto; cualquier variación o modificación deberá ser consultada. Entiendase bien antes de realizarla.

Descartes No. 98, 1er. piso
 Col. Anzures, Miguel Hidalgo
 C.P. 11590 TEL. 62.74.36.66


2

DE 3

CROQUIS DE UBICACION

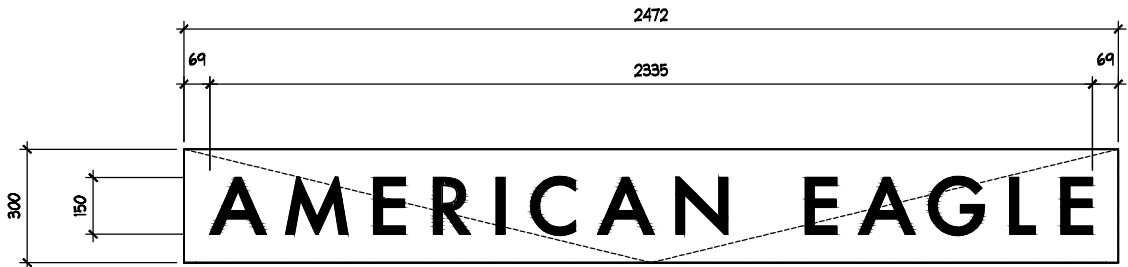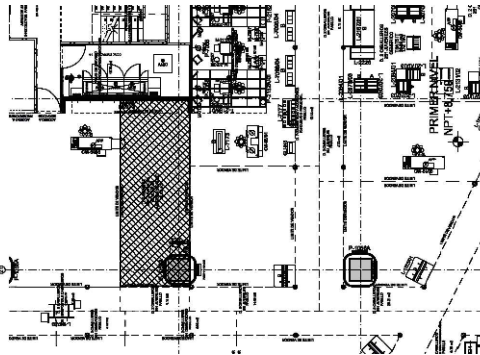

DETALLE LETRERO
ESC. 1:20

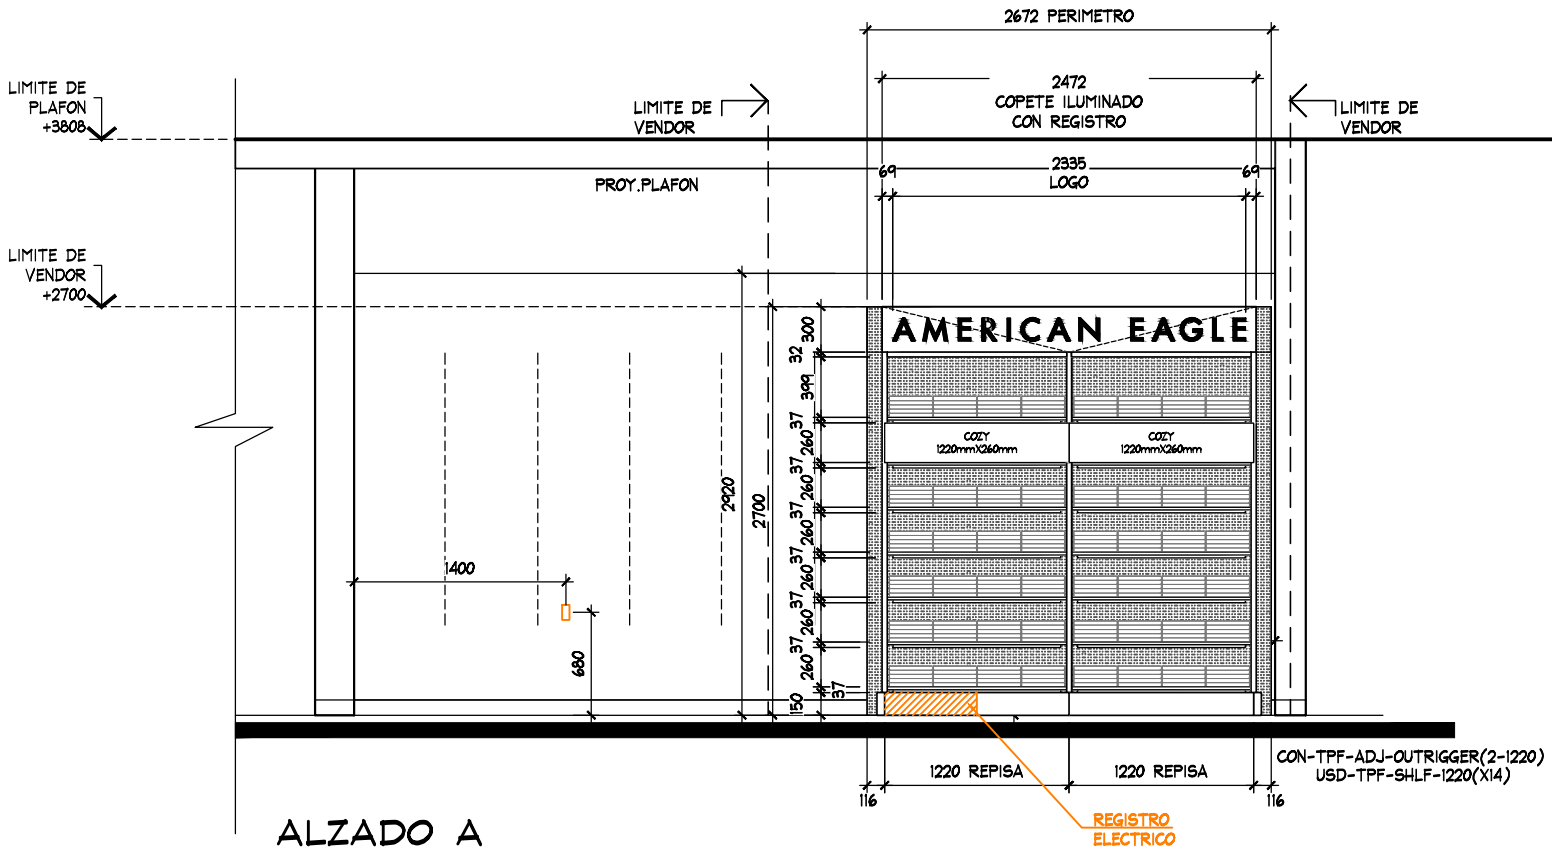

ALZADO A
ESC. 1:50



THINK
ARCHITECTURE

AMERICAN EAGLE


PROYECTO

JUVENILES

AMERICAN EAGLE

LIVERPOOL
MITIKAH
COYOACAN

CROQUIS DE UBICACION

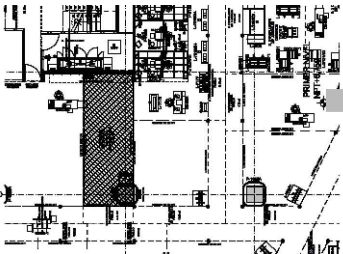

DIRECCIÓN:
Rio Churubusco 601, Torre Mitikah,
Col.Xoco C.P. 03330, CDMX

AREA DE PROYECTO:	FECHA:
30.13 m2	13 julio 2022
ESCALA: Indicada	ACOTACION: mm
RESPONSABLE: Proyectos	RESPONSABLE: Arq. Ricardo Arreola
CLAVE	
AE-LIV-MIT-COY-JUV-02	

Todo lo contenido en este plano es propiedad de THINK
ARCHITECTURE S.A. DE C.V. (R), para uso exclusivo y
único del proyecto; cualquier variación o modificación
deberá ser consultada. Entiendase bien antes de realizarla.

Descartes No. 95, 1er. piso
Col. Anzures, Miguel Hidalgo
C.P. 11590 TEL. 62.74.96.66