

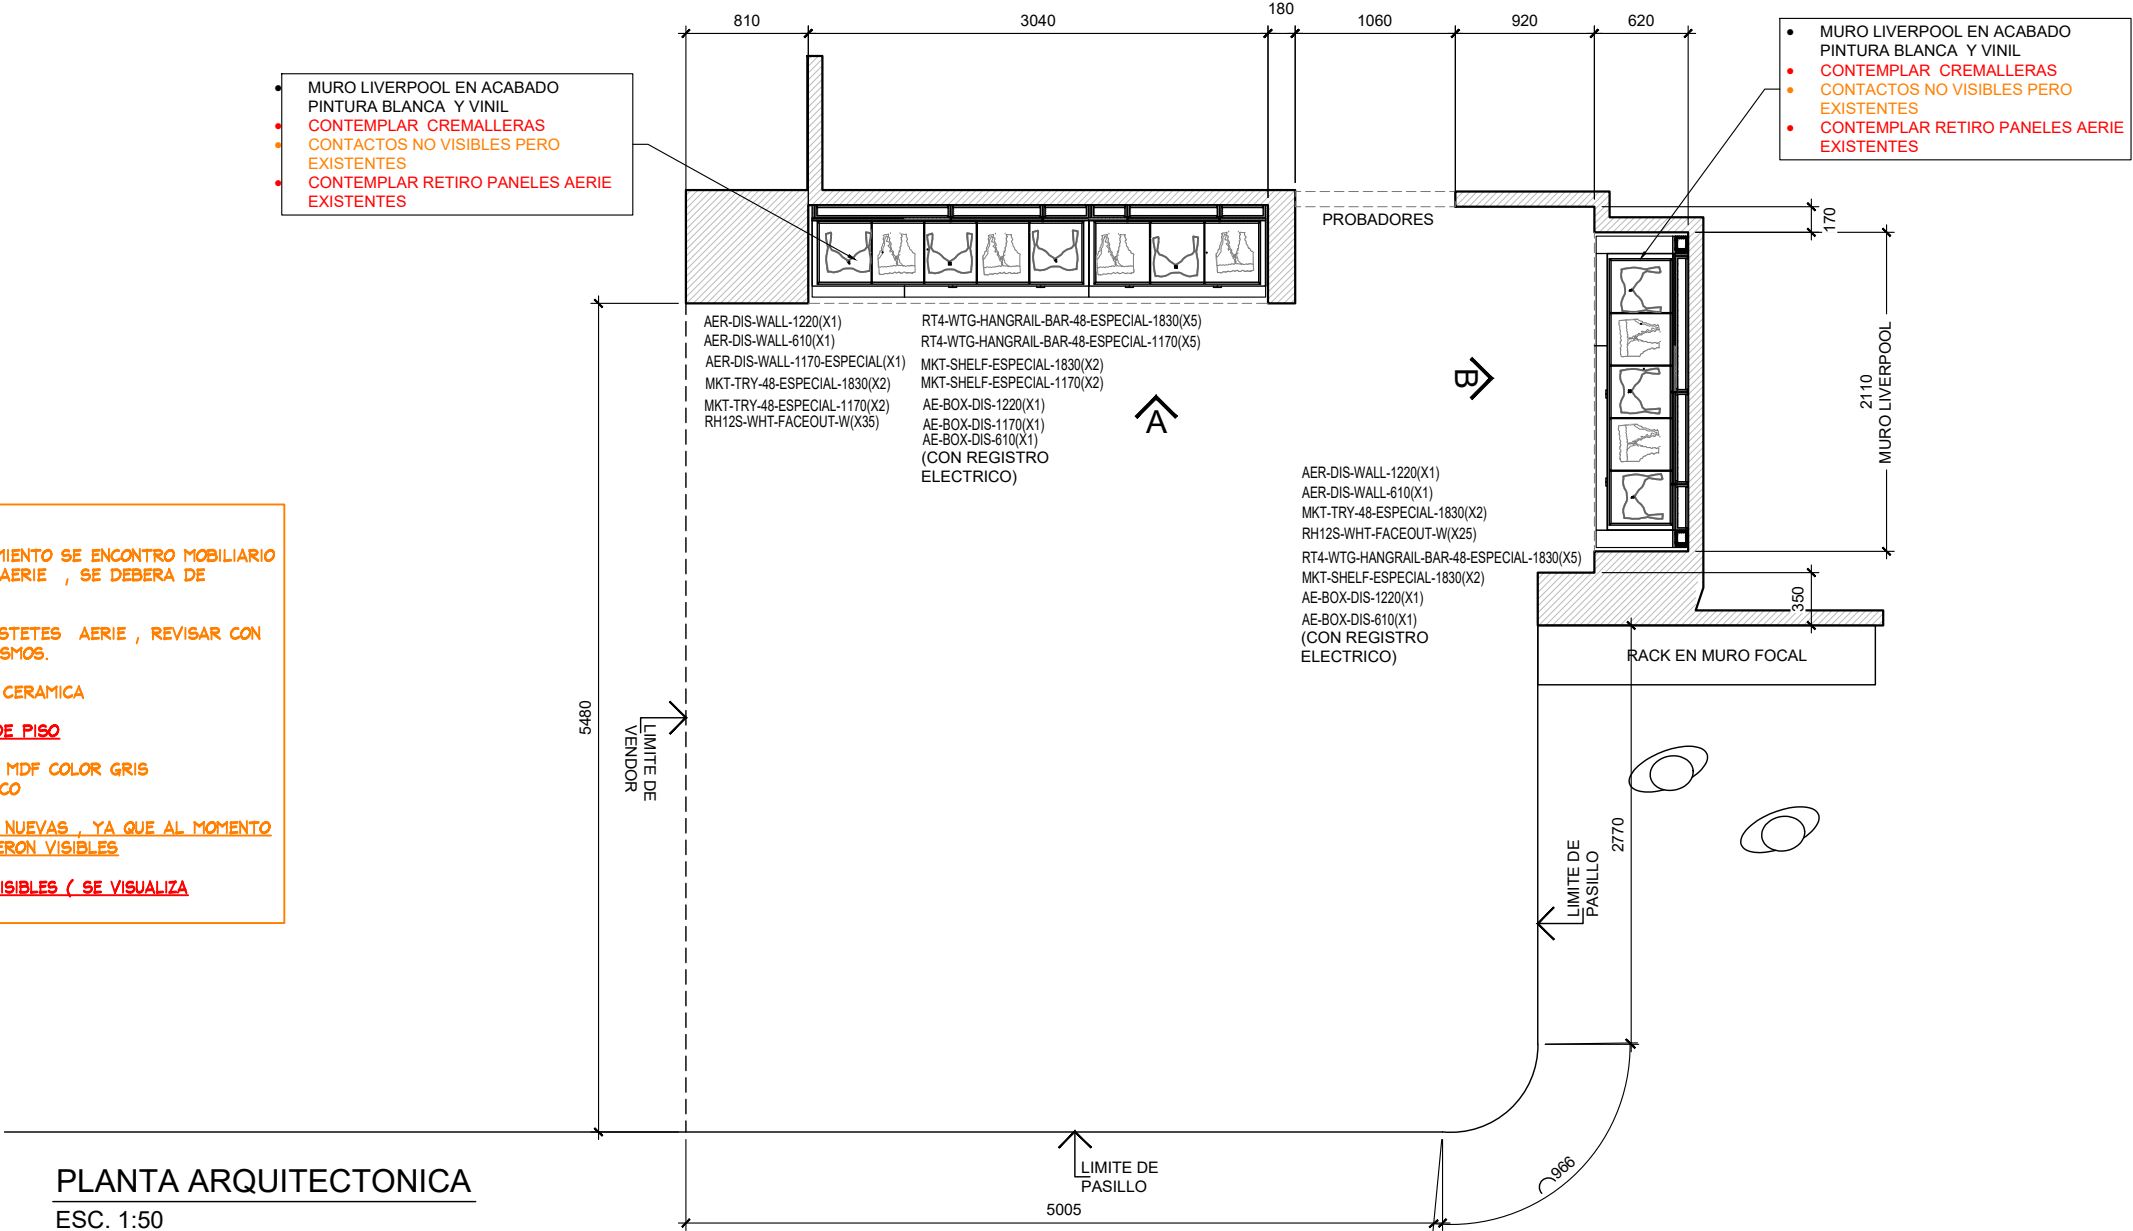


TABLA DE CAPACIDADES SATELITE LENCERIA										
			UNIDADES				CC-S			
CLAVE	DESCRIPCION	Nº MUEBLES	UNDIES	BRAS/BRALETTs	TOPS	BOTTOMS	UNDIES	BRAS/BRALETTs	TOPS	BOTTOMS
AER-DIS-WALL-1220	DISPLAY WALL	2								
AER-DIS-WALL-610	DISPLAY WALL	2								
AER-DIS-WALL-1170-ESPECIAL	DISPLAY WALL	1								
MKT-TRY-48-1170-ESPECIAL	SHELF PULL OUT TRAY	2								
MKT-TRY-48-1830-ESPECIAL	SHELF PULL OUT TRAY	4								
MKT-SHELF-1170-ESPECIAL	WALL CASE SHELF	2								
MKT-SHELF-1830-ESPECIAL	WALL CASE SHELF	4								
AE-BOX-DIS-1220	BOX -DISPLAY WALL	2								
AE-BOX-DIS-610	BOX -DISPLAY WALL	2								
AE-BOX-DIS-1170-ESPECIAL	BOX -DISPLAY WALL	1								
RH12S-WHT FACEOUT W	FRONTAL	70								
GR1-WHT-SADDLE HANGRAIL BRKT1"	BRACKET PARA BARRA	30								
RT4-WTG HANGRAIL BAR 48"-1170-ESPECIAL	BARRA TINTORERIA	5								
RT4-WTG HANGRAIL BAR 48"-1830-ESPECIAL	BARRA TINTORERIA	10								
TOTAL EN CORNER		137								
										288

REMODELACION

CORNER

LENCERIA

LIVERPOOL SATELITE

CROQUIS DE UBICACION

DIRECCION:
Cto Centro Comercial 2251, Cd. Satélite, 53100 Naucalpan de Juárez, Méx.

AREA DE PROYECTO: N/A

FECHA: 27/01/2022

ESCALA: Indicada

ACOTACION: mm

RESPONSABLE: Proyectos


RESPONSABLE: Arq. Ricardo Arreola

CLAVE: AER-LIV-SAT-REM-01

Todo lo contenido en este plano es propiedad de THINK ARCHITECTURE S.A. DE C.V. (R), para uso exclusivo y único del proyecto; cualquier variación o modificación deberá ser consultada. Entiendase bien antes de realizarla.

Descartes No. 93, 1er. piso Col. Anzures, Miguel Hidalgo C.P. 11590 TEL. 62.74.36.66

1 DE 3

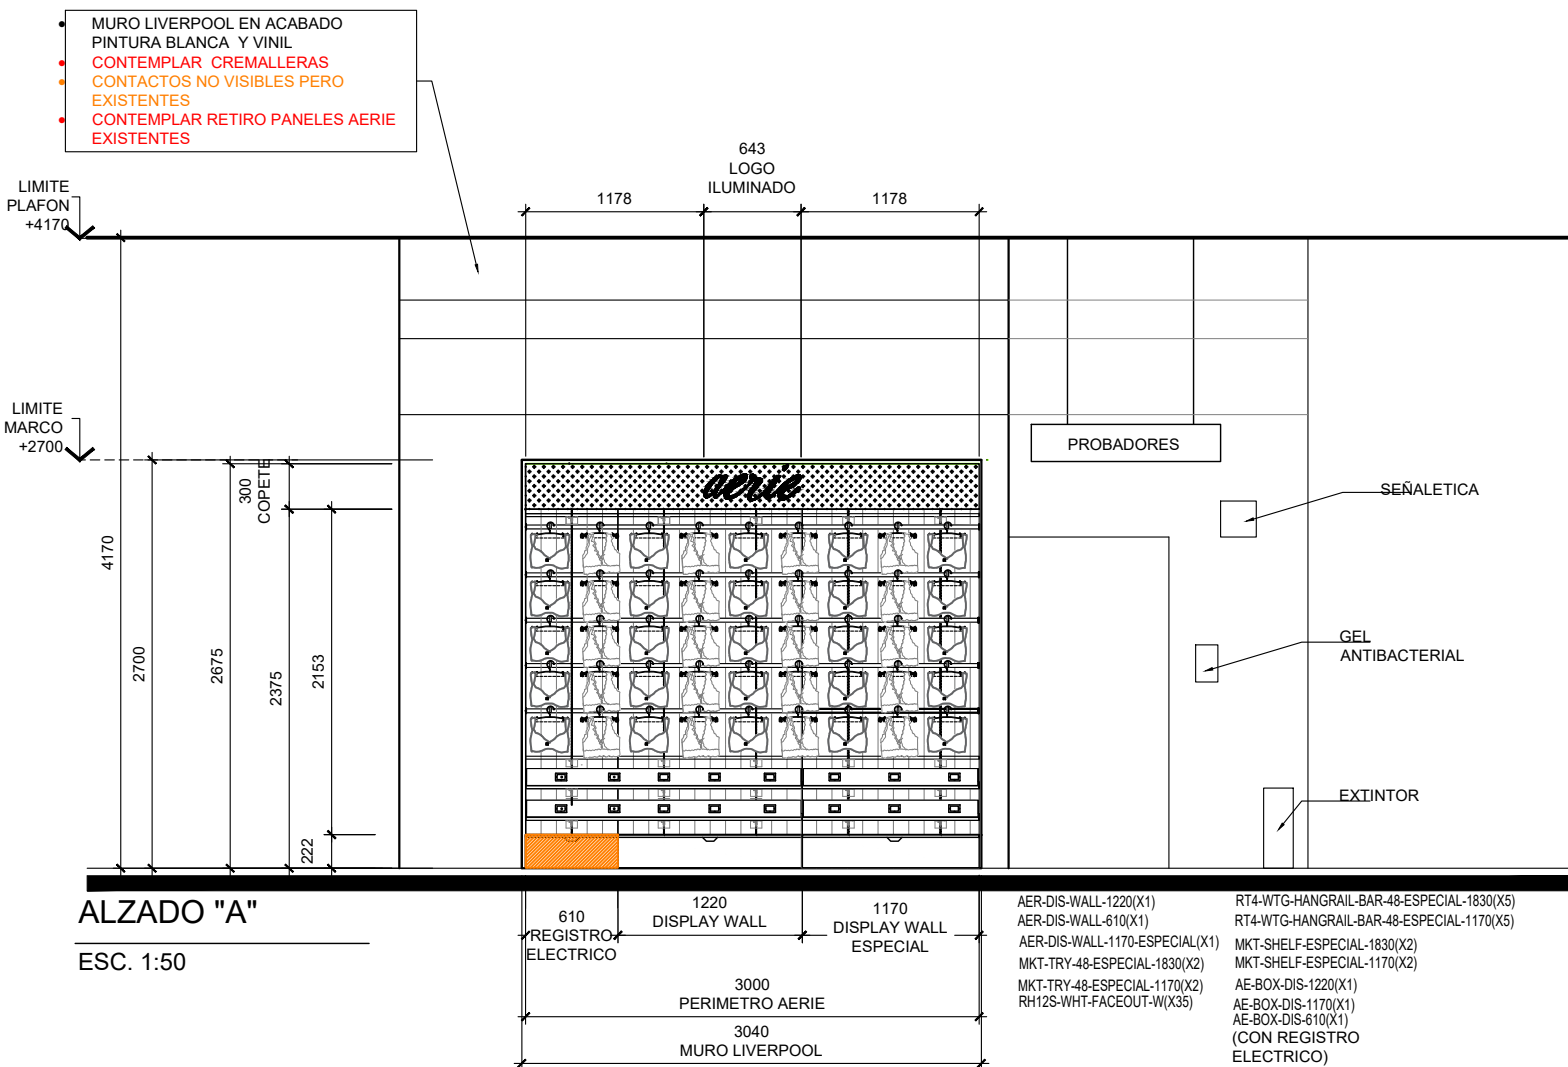

VISTA ESTADO ACTUAL



DETALLE LOGO ILUMINADO

ESC. 1:20



THINK
ARCHITECTURE



aerie
Aerie.com

REMODELACION

CORNER

LENCERIA

LIVERPOOL SATELITE

CROQUIS DE UBICACION

DIRECCIÓN:
Cto Centro Comercial 2251, Cd. Satélite, 53100 Naucalpan de Juárez, Méx.


AREA DE PROYECTO:	FECHA:
N/A	27/01/2022
ESCALA: Indicada	ACOTACION: mm
RESPONSABLE: Proyectos	RESPONSABLE: Arq. Ricardo Arreola

CLAVE

AER-LIV-SAT-REM-01

Todo lo contenido en este plano es propiedad de THINK ARCHITECTURE S.A. DE C.V. (R), para uso exclusivo y único del proyecto; cualquier variación o modificación deberá ser consultada. Entiendase bien antes de realizarla.

Descartes No. 93, 1er. piso
Col. Anzures, Miguel Hidalgo
C.P. 11590 TEL. 62.74.36.66

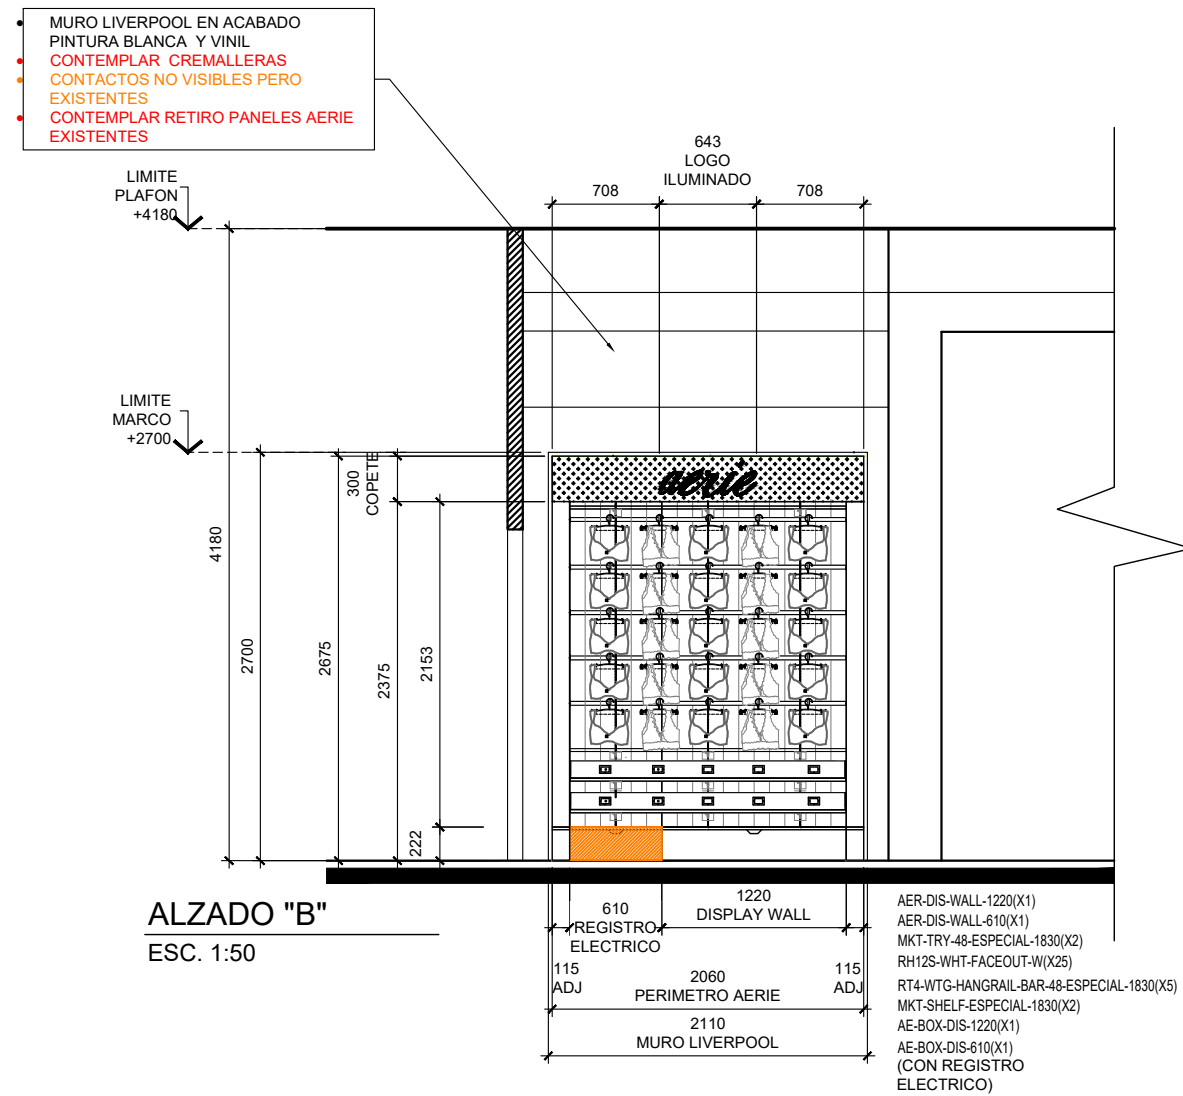

REMODELACION

CORNER

LENCERIA

LIVERPOOL
SATELITE

CROQUIS DE UBICACION

DIRECCIÓN:
Cto Centro Comercial 2251, Cd. Satélite, 53100
Naucalpan de Juárez, Méx.

AREA DE PROYECTO:	FECHA:
N/A	27/01/2022
ESCALA:	ACOTACION:
Indicada	mm
RESPONSABLE:	RESPONSABLE:
Proyectos	Arq. Ricardo Arreola

AER-LIV-SAT-REM-01

Todo lo contenido en este plano es propiedad de THINK ARCHITECTURE S.A. DE C.V. (R), para uso exclusivo y único del proyecto; cualquier variación o modificación deberá ser consultada. Entiendase bien antes de realizarla.

Descartes No. 93, 1er. piso
Col. Anzures, Miguel Hidalgo
C.P. 11590 TEL. 62.74.36.66