


	INDICA MARCAS VECINAS
	INDICA ESPACIO DESIGNADO AE JUVENILES
	INDICA PASILLO PRINCIPAL

AL MOMENTO DEL LEVANTAMIENTO SE ENCONTRO MOBILIARIO GENERICO
NO SE ENCONTRO EN TODA EL AREA PERIMETRO DE REFERENCIA ..

PISO CERAMICO COLOR BLANCO
DE 600 x 600 mm. ~~NO SE CONSIDERA CAMBIO DE PISO.~~

CONSIDERAR CONTACTO NUEVO

NO SE CONSIDERA RETIRO DE VINIL NI DE PISO EXISTENTE

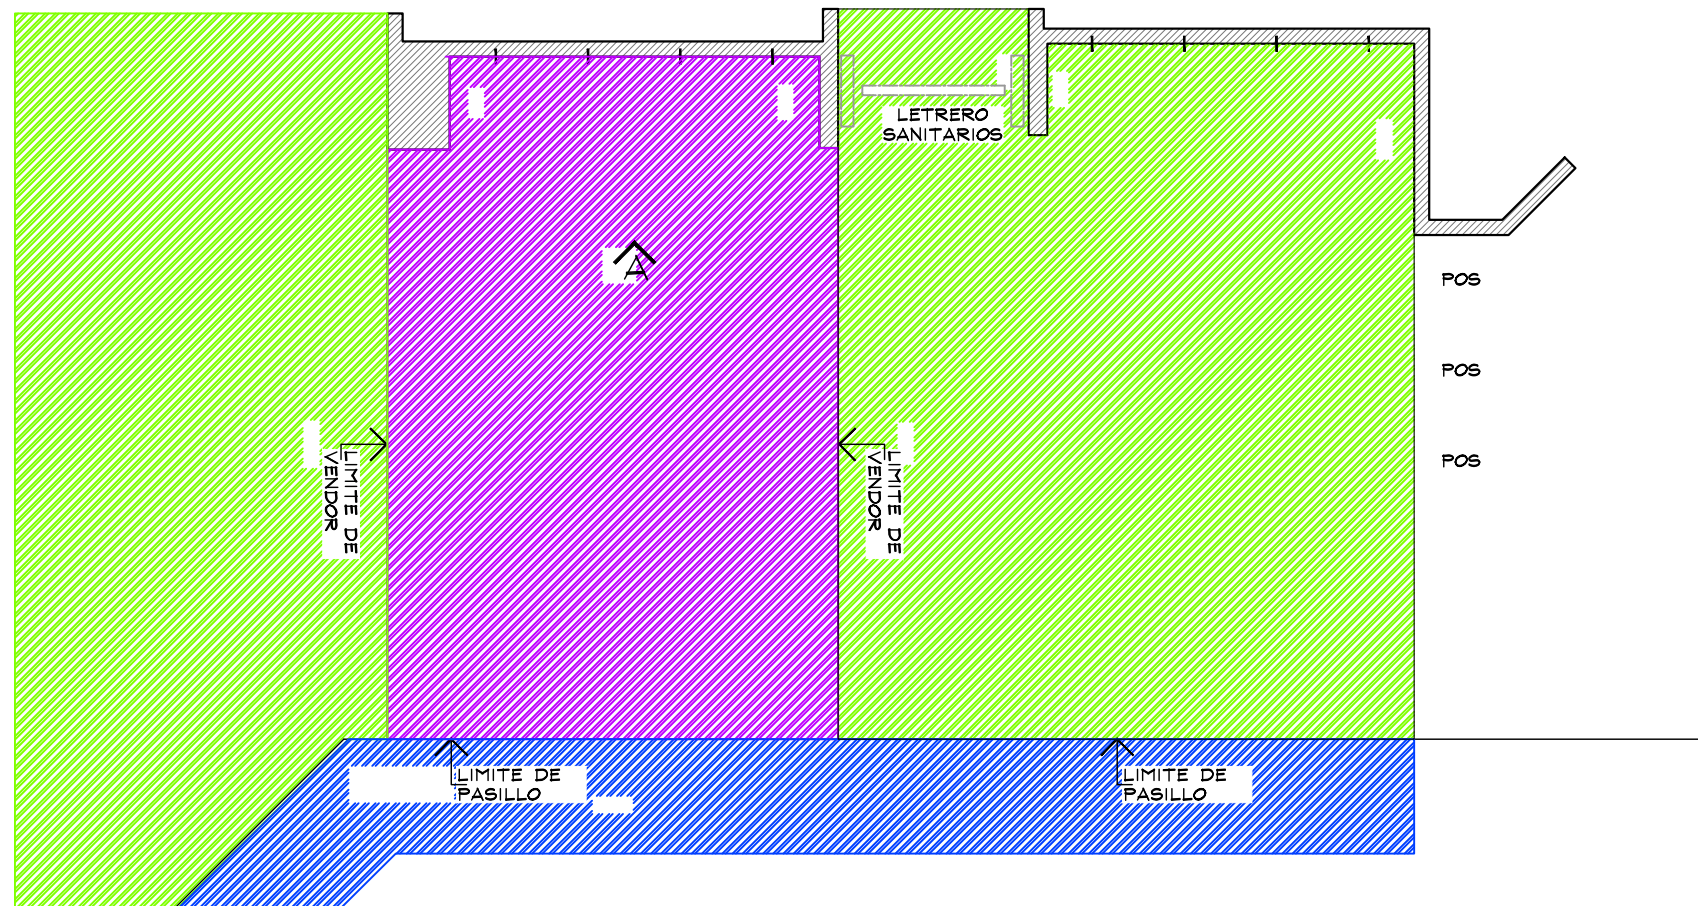

AMERICAN EAGLE

LIVERPOOL
TECAMAC

DIRECCION:
Carr. Guanajuato - Juventino Rosas 139, Sin
Nombre, 36250 Yerbabuena, Gto.


AREA DE PROYECTO:	FECHA:
13.13 m2	03/03/2022
ESCALA:	ACOTACION:
Indicada	mm
RESPONSABLE:	RESPONSABLE:
Proyectos	Arq. Ricardo Arreola
CLAVE	

AE-LIV-TEC-JUV-01


Todo lo contenido en este plano es propiedad de THINK ARCHITECTURE S.A. DE C.V. (R), para uso exclusivo y único del proyecto; cualquier variación o modificación deberá ser consultada. Entiendase bien antes de realizarla

Descartes No. 93, 1er. piso
Col. Anzures, Miguel Hidalgo
C.P. 11590 TEL. 62.74.36.66 DE 4

CROQUIS DE UBICACION

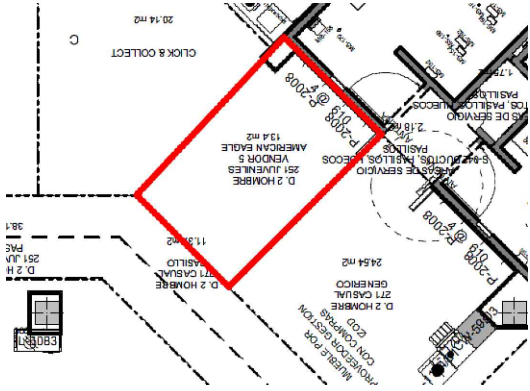

- PERIMETRO CON VINIL LIVERPOOL NO SE CONSIDERA RETIRO
- CREMALLERAS VISIBLES EN PERIMETRO
- CONTACTO NO VISIBLE CONTEMPLAR NUEVO

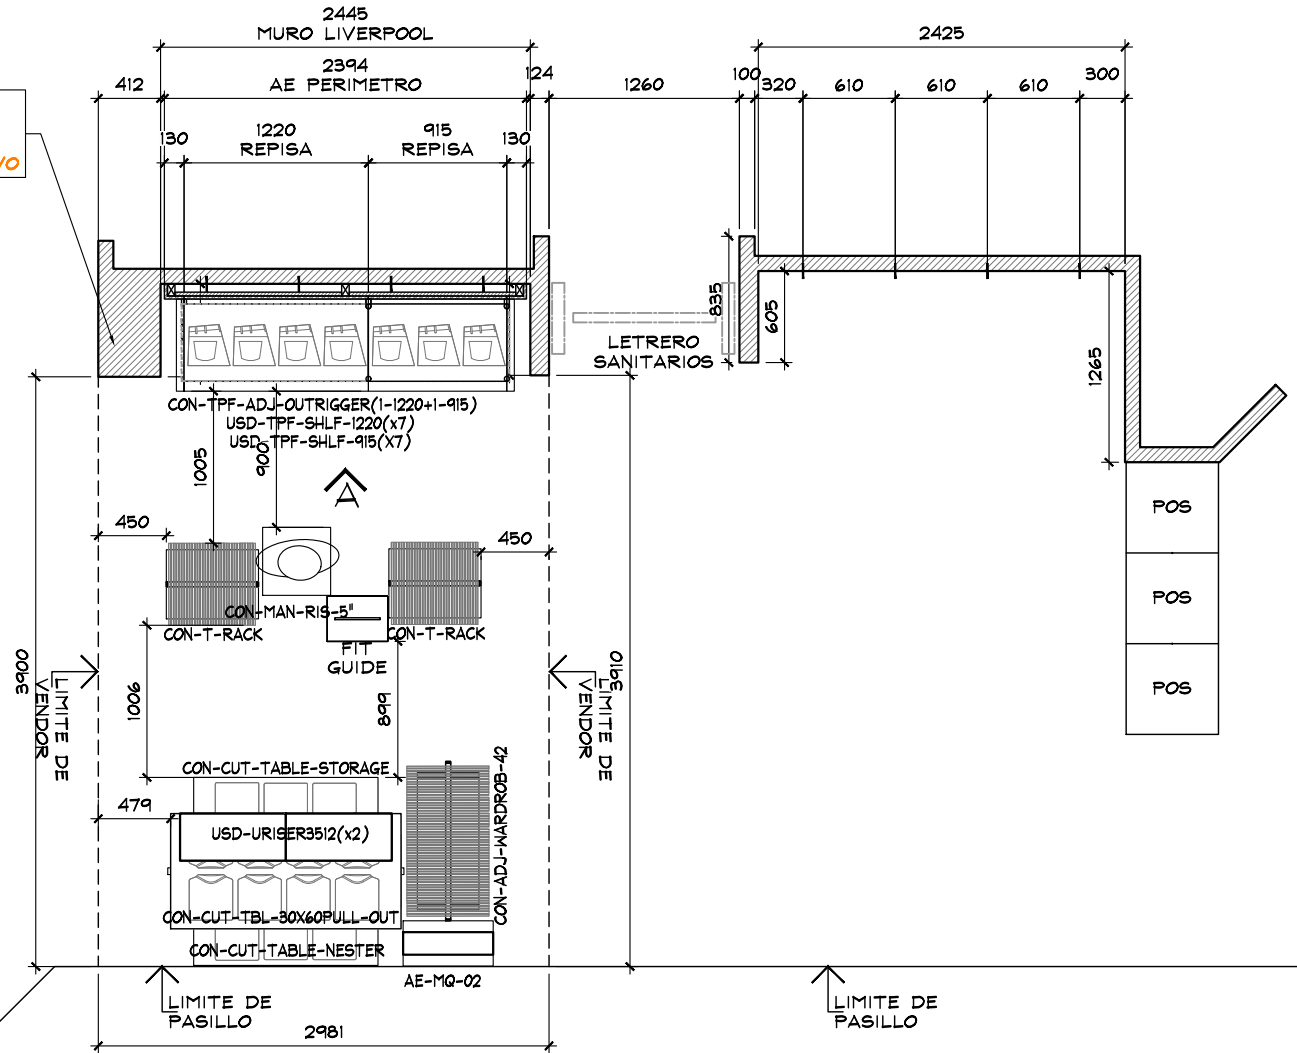

PLANTA ARQUITECTONICA
ESC. 1:50

TABLA DE CAPACIDADES AE TECAMAC JUVENILES								
CLAVE	DESCRIPCION	Nº MUEBLES	COLGADO MINIMO	DOBLADO MINIMO	COLGADO MAXIMO	DOBLADO MAXIMO	TOTAL MINIMO	TOTAL MAXIMO
CON-TPF-ADJ-OUTRIGGER (1-1220MM+1-915 MM)	PERIMETRO	1	0	0	0	0	0	0
USD-TPF-SHLF-1220MM	REPISAS	7	0	32	0	40	224	224
USD-TPF-SHLF-915MM	REPISAS	7	0	32	0	40	224	224
AE-MQ-02	MARQUEE	1	0	0	0	0	0	0
USD-URISER3512	RISER	2	0	0	0	0	0	0
CON-ADJ-WARDOB-42	TRINGLA	1	31	0	41	0	0	41
CON-CUT-TBL-30x60PULL-OUT	MESA ALTA	1	0	56	0	70	56	20
CON-CUT-TABLE-NESTER	MESA NESTER	1	0	24	0	20	24	20
CON-CUT-TABLE-STORAGE	STORAGE	1	0	0	0	0	0	0
FIT GUIDE	GRAFICO TOTEM	1	0	0	0	0	0	0
CON-MAN-RIS-5	BASE MANIQUIE BAJA	1	0	0	0	0	0	0
MANIQUIE	MANIQUIE	1	0	0	0	0	0	0
TOTAL EN CORNER		25	79	416	105	510	528	529



THINK
ARCHITECTURE

AMERICAN EAGLE


PROYECTO

JUVENILES

AMERICAN EAGLE

LIVERPOOL
TECAMAC

CROQUIS DE UBICACION

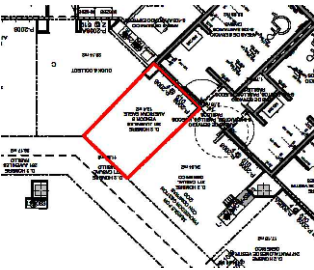

DIRECCIÓN:

Carr. Guanajuato - Juvenino Rosas 139, Sin
Nombre, 36250 Yerbabuena, Gto.

AREA DE PROYECTO:

13.13 m2

FECHA:

03/03/2022

ESCALA:

Indicada

ACOTACION:

mm

RESPONSABLE:

Proyectos

RESPONSABLE:

Arq. Ricardo Arreola

CLAVE

AE-LIV-TEC-JUV-01

Todo lo contenido en este plano es propiedad de THINK
ARCHITECTURE S.A. DE C.V. (R), para uso exclusivo y
único del proyecto; cualquier variación o modificación
deberá ser consultada. Entendase bien antes de realizarla.

Descartes No. 93, 1er. piso
Col. Anáhuac, Miguel Hidalgo
C.P. 11590 TEL. 62.74.36.66



- PERIMETRO CON VINIL LIVERPOOL NO SE CONSIDERA RETIRO
- CREMALLERAS VISIBLES EN PERIMETRO
- CONTACTO NO VISIBLE CONTEMPLAR NUEVO

[illegible]

ALZADO A
ESC. 1:50

